



PLANIMETRIA DI TRACCIAMENTO

SCALA 1:100

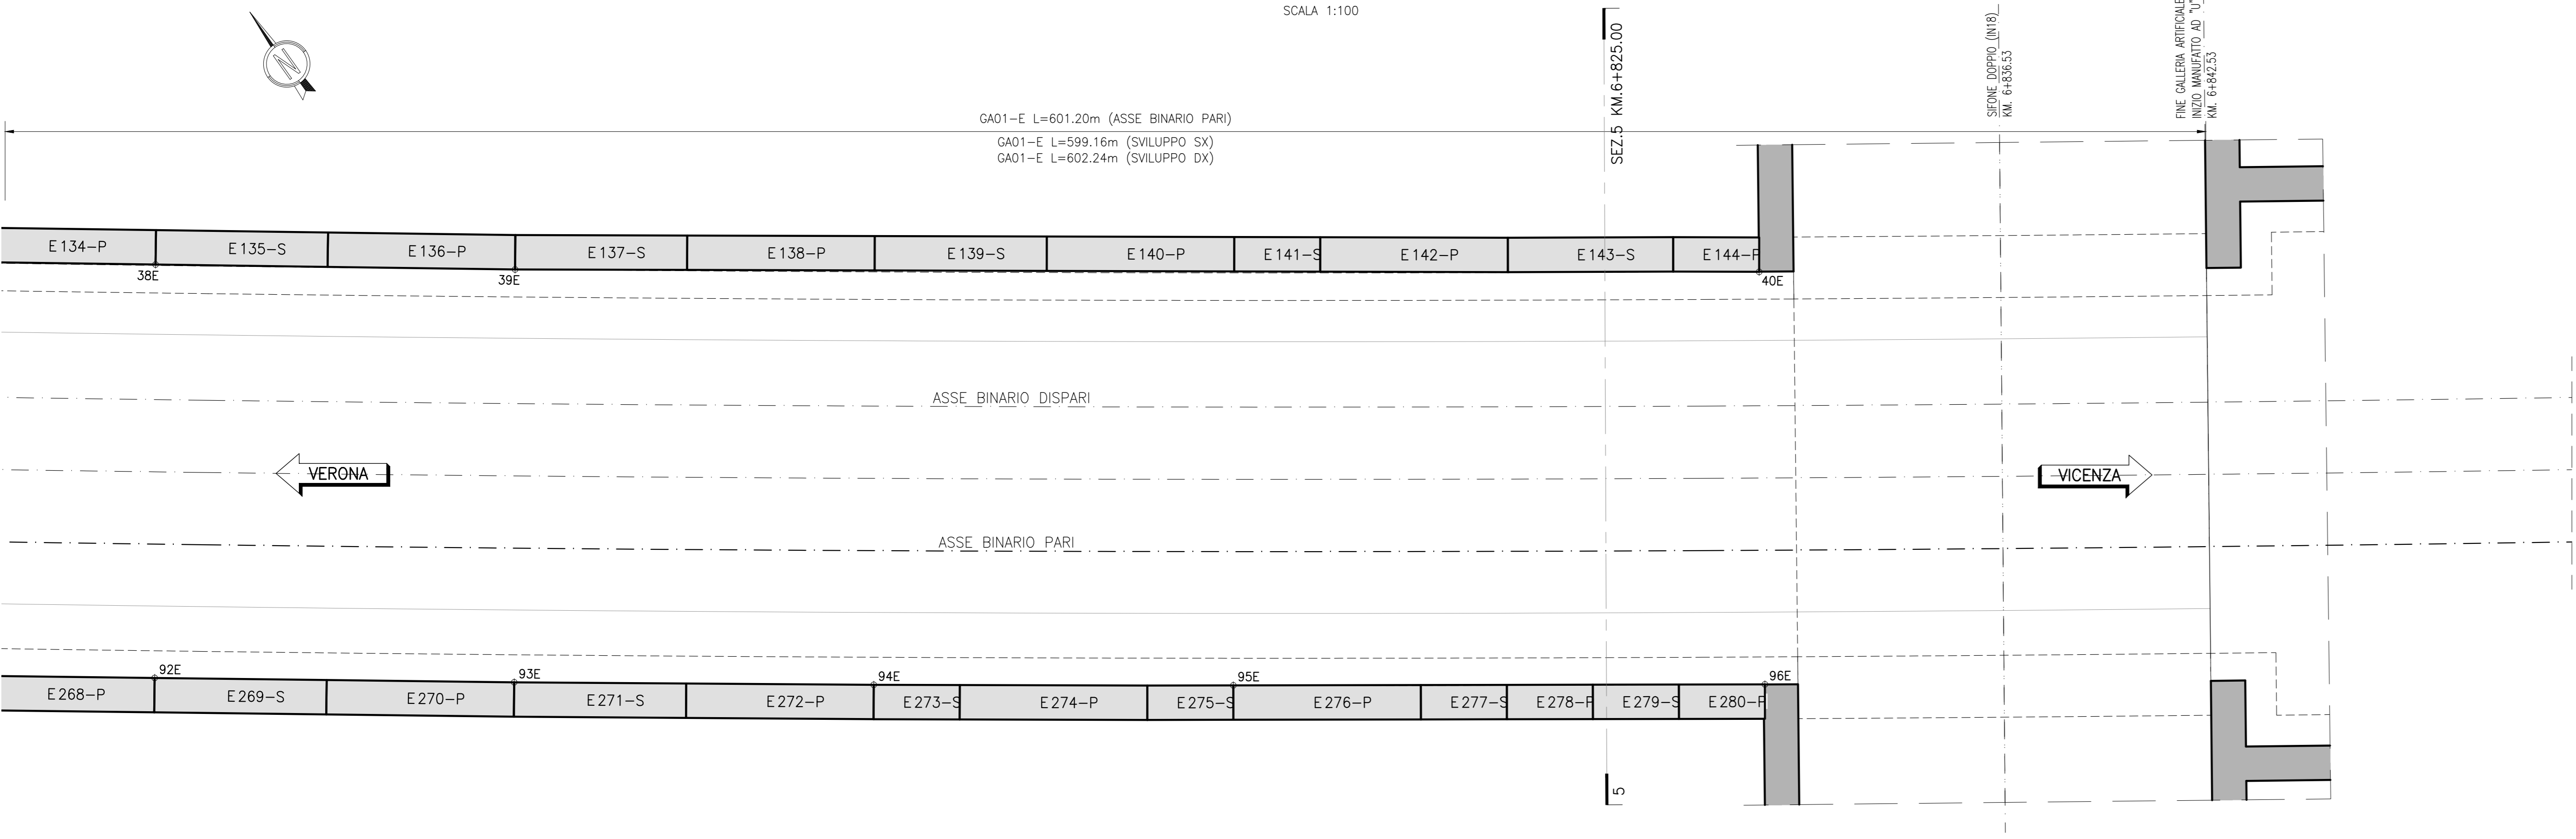


PROSPETTO LATO BINARIO DISPARI

SCALA 1:100

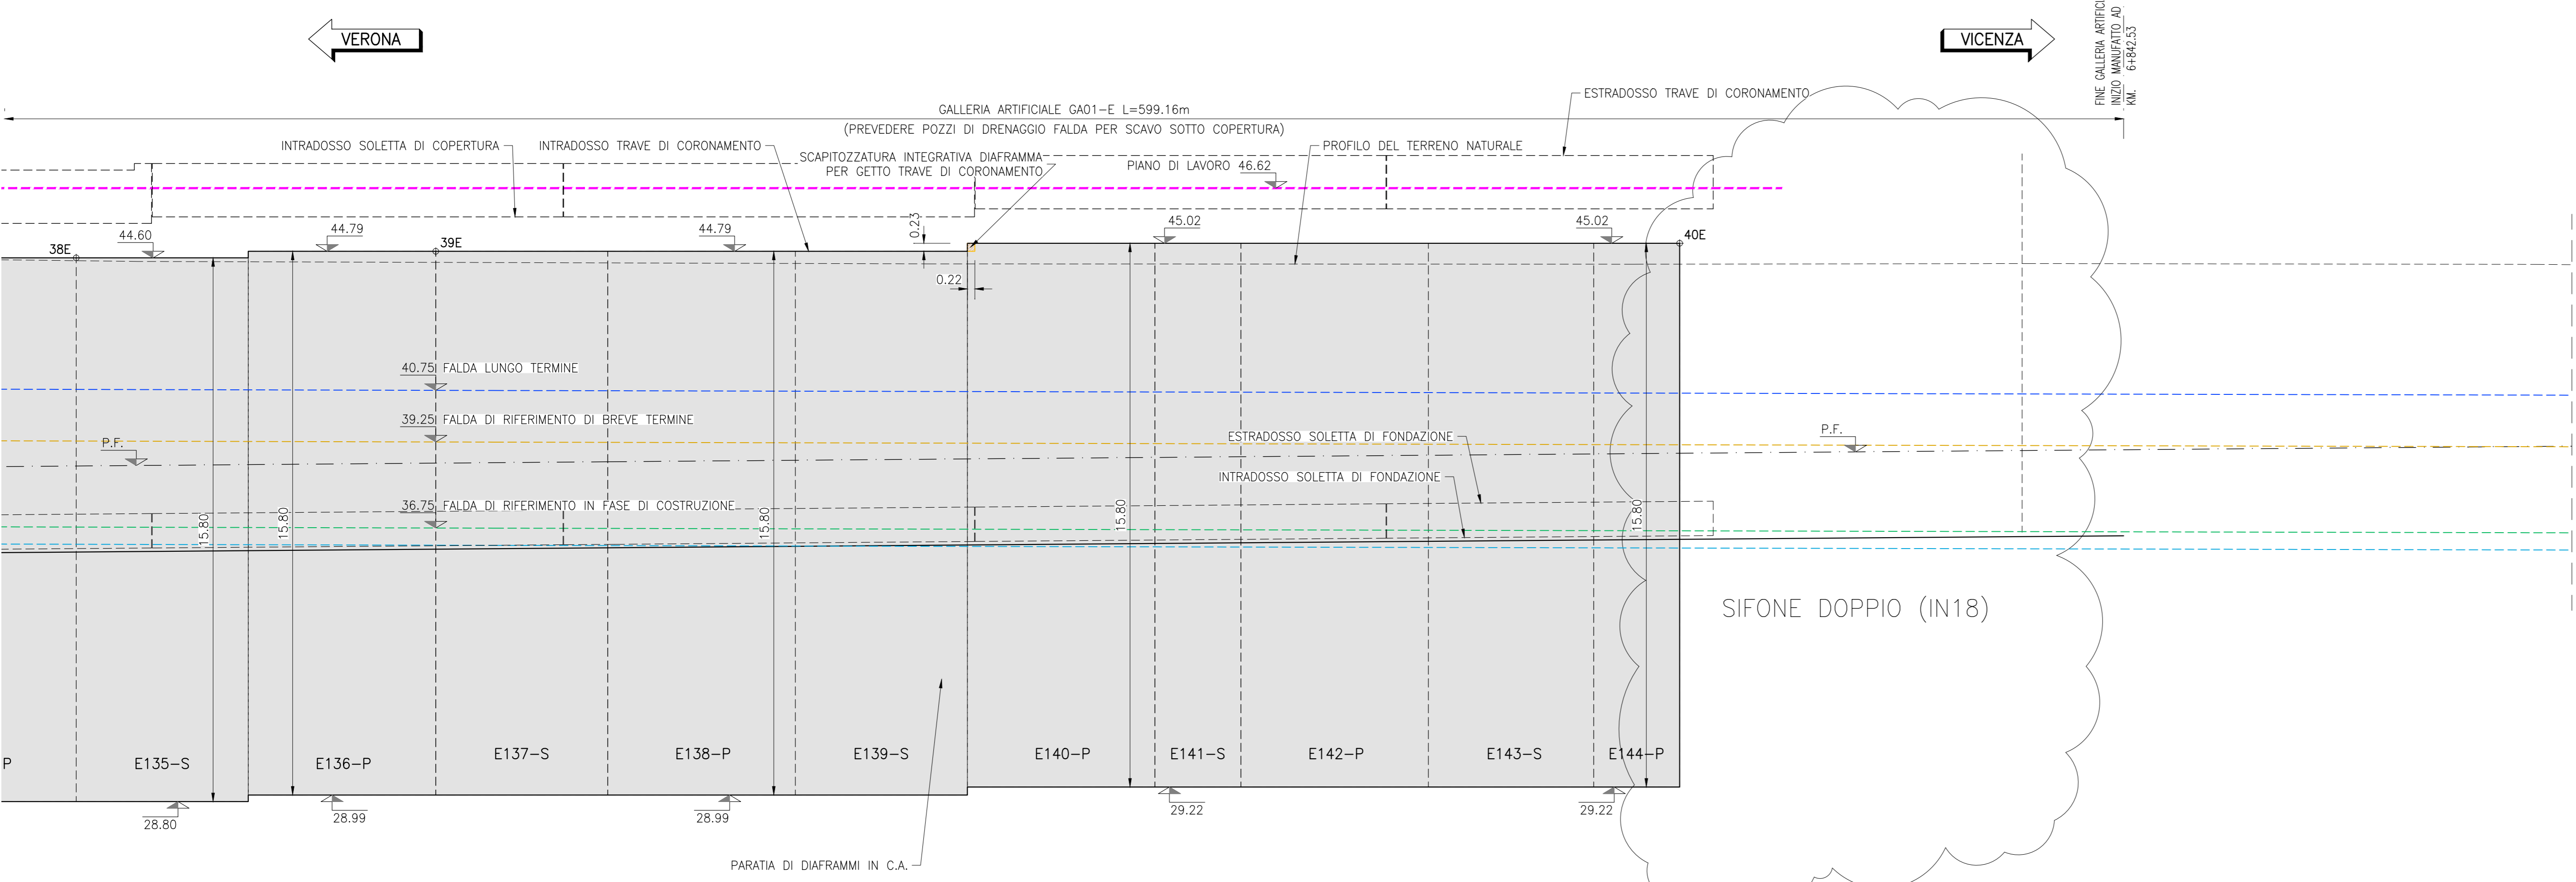

PROSPETTO LATO BINARIO PARI

SCALA 1:100

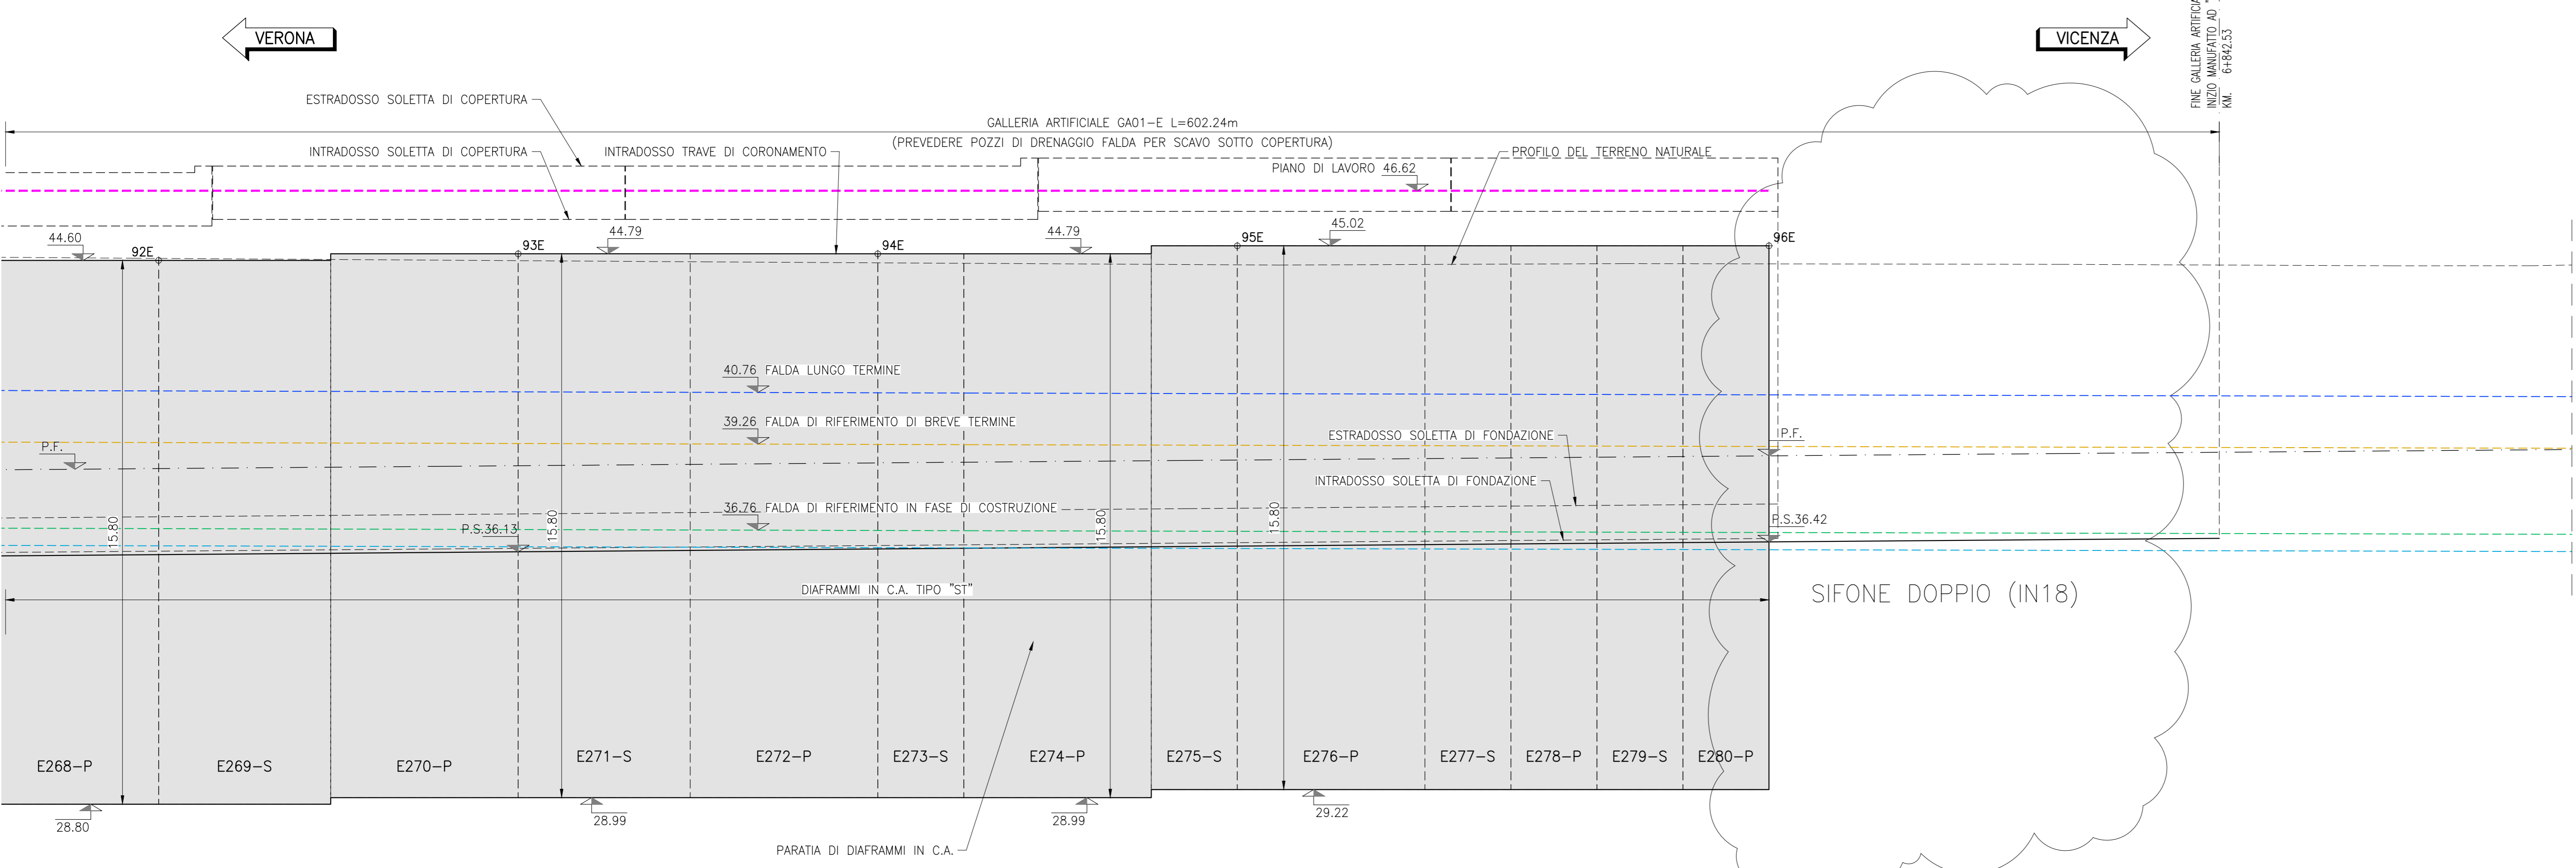

PARATIA DI DIAFRAMMI IN C.A.

Table with 4 columns: IDENTIFICATIVO, N°, SPESORE (m), LUNGHEZZA (m), ALTEZZA (m). Lists primary and secondary diaphragm specifications.

PARATIA DI DIAFRAMMI IN C.A.

Table with 4 columns: IDENTIFICATIVO, N°, SPESORE (m), LUNGHEZZA (m), ALTEZZA (m). Lists primary and secondary diaphragm specifications.

COORDINATE DI TRACCIAMENTO DIAFRAMMI IN C.A.

Table with 3 columns: N° PUNTO, COORDINATA EST, COORDINATA NORD. Lists coordinates for diaphragm placement.

COORDINATE DI TRACCIAMENTO DIAFRAMMI IN C.A.

Table with 3 columns: N° PUNTO, COORDINATA EST, COORDINATA NORD. Lists coordinates for diaphragm placement.

DESEGNI DI RIFERIMENTO

Reference drawing list with columns for drawing number and description, including GA01E and GA01E sections.

NOTE GENERALI


General notes detailing construction requirements, material specifications, and safety instructions.

CARATTERISTICHE DEI MATERIALI

Table with 2 columns: DESCRIZIONE and CODICE. Lists material characteristics and codes for various components.


SEQUENZA GETTI DIAFRAMMI

SCALA 1:100

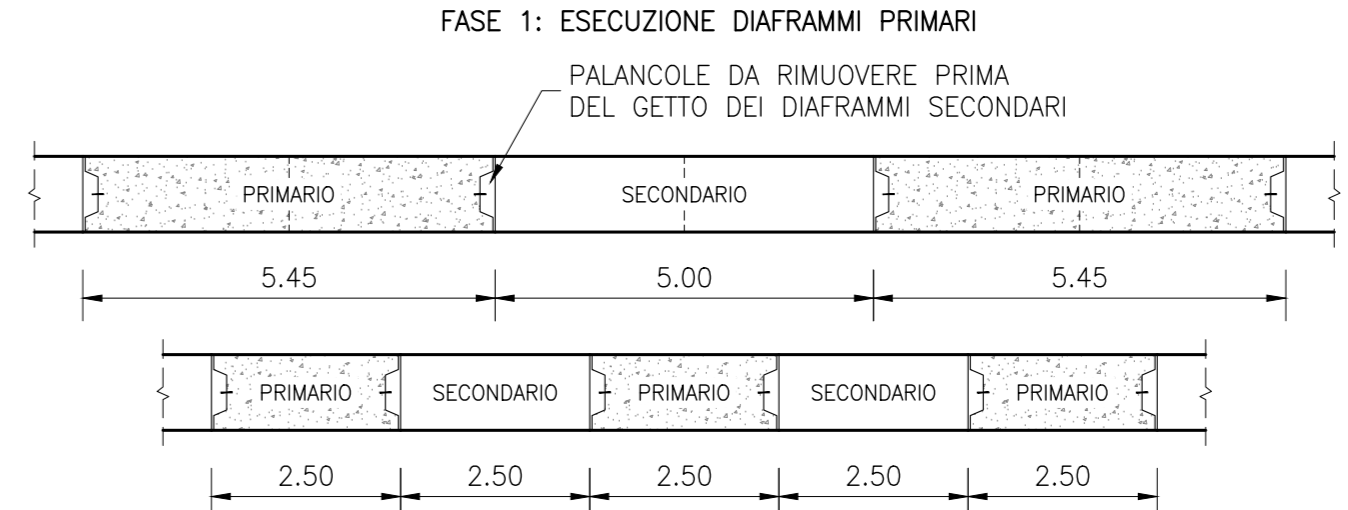


SEQUENZA GETTI DIAFRAMMI

SCALA 1:100

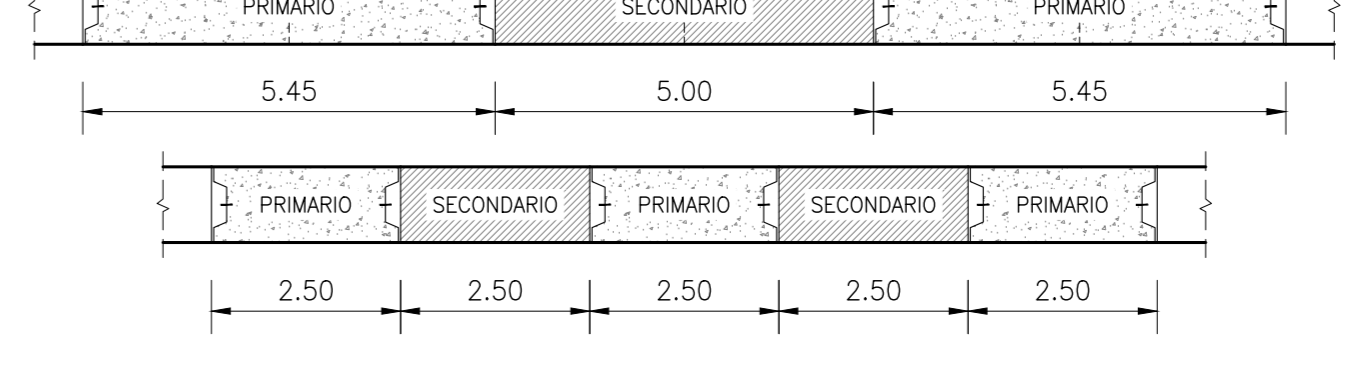

SEQUENZA GETTI DIAFRAMMI

SCALA 1:100

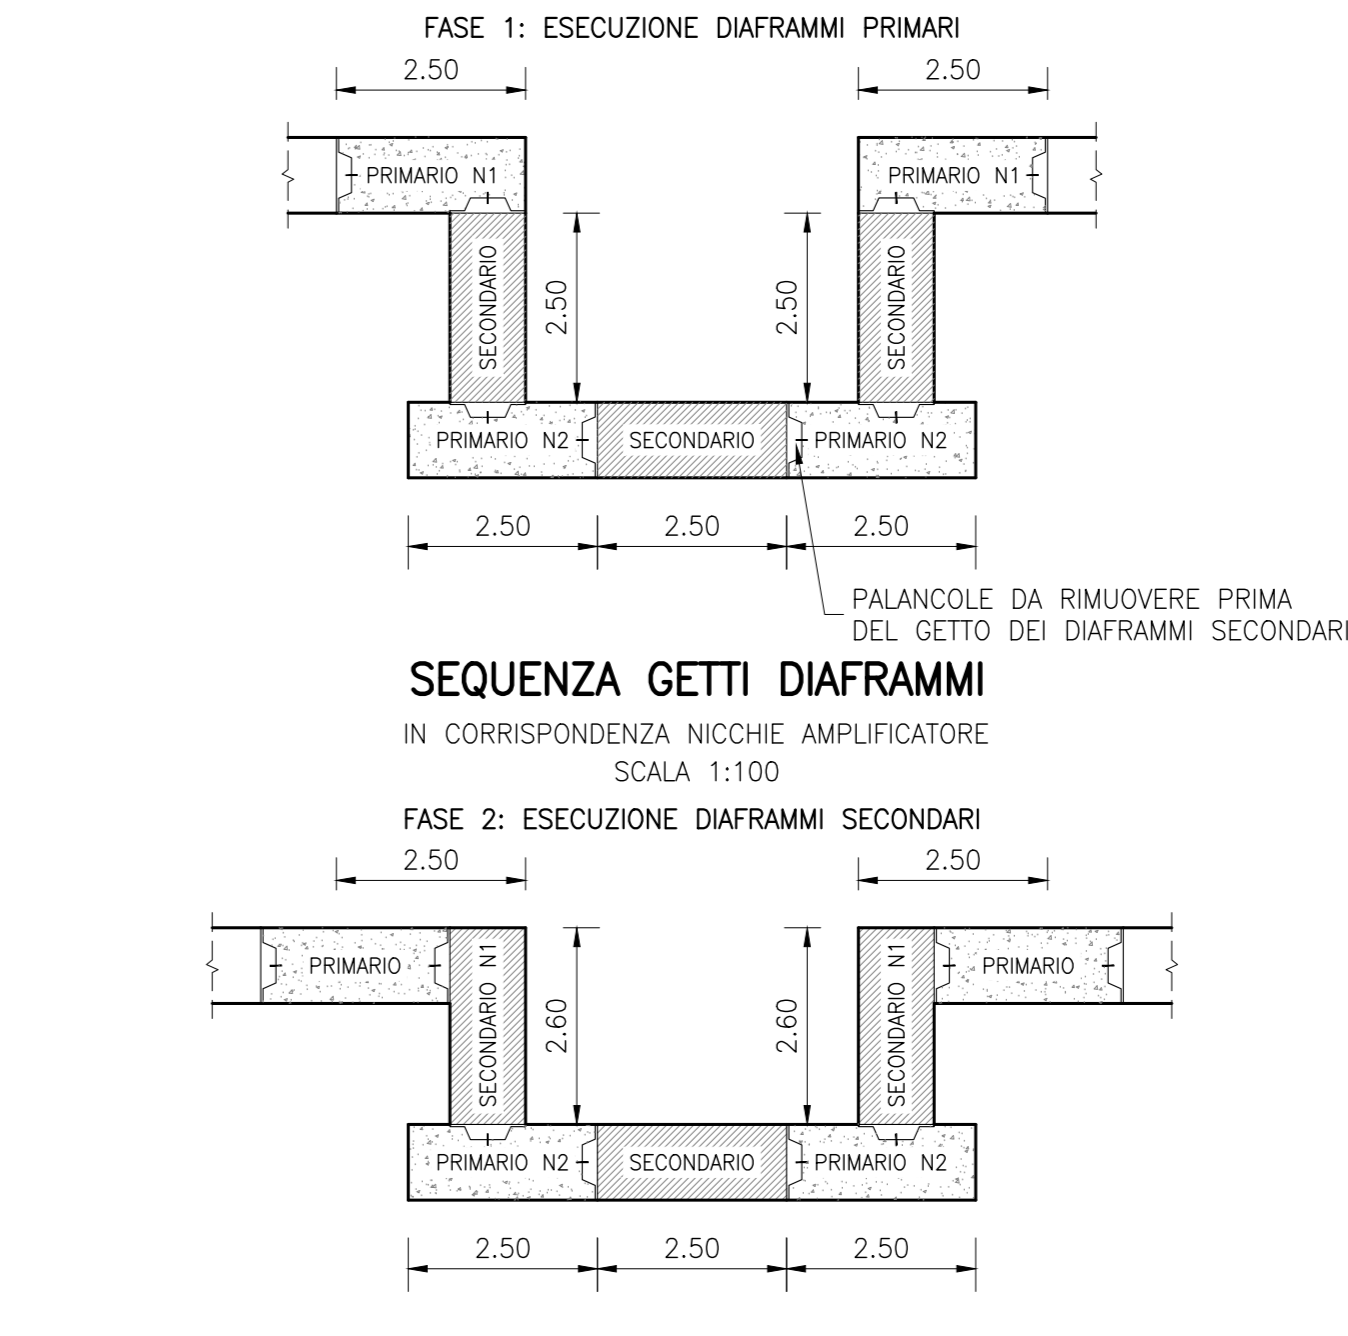

Administrative and project information block including logos for RFI and Italferr, project name (INFRASTRUTTURE FERROVIARIE STRATEGICHE...), drawing title (GA01 - GALLERIA ARTIFICIALE S.MARTINO), and a detailed revision table.