
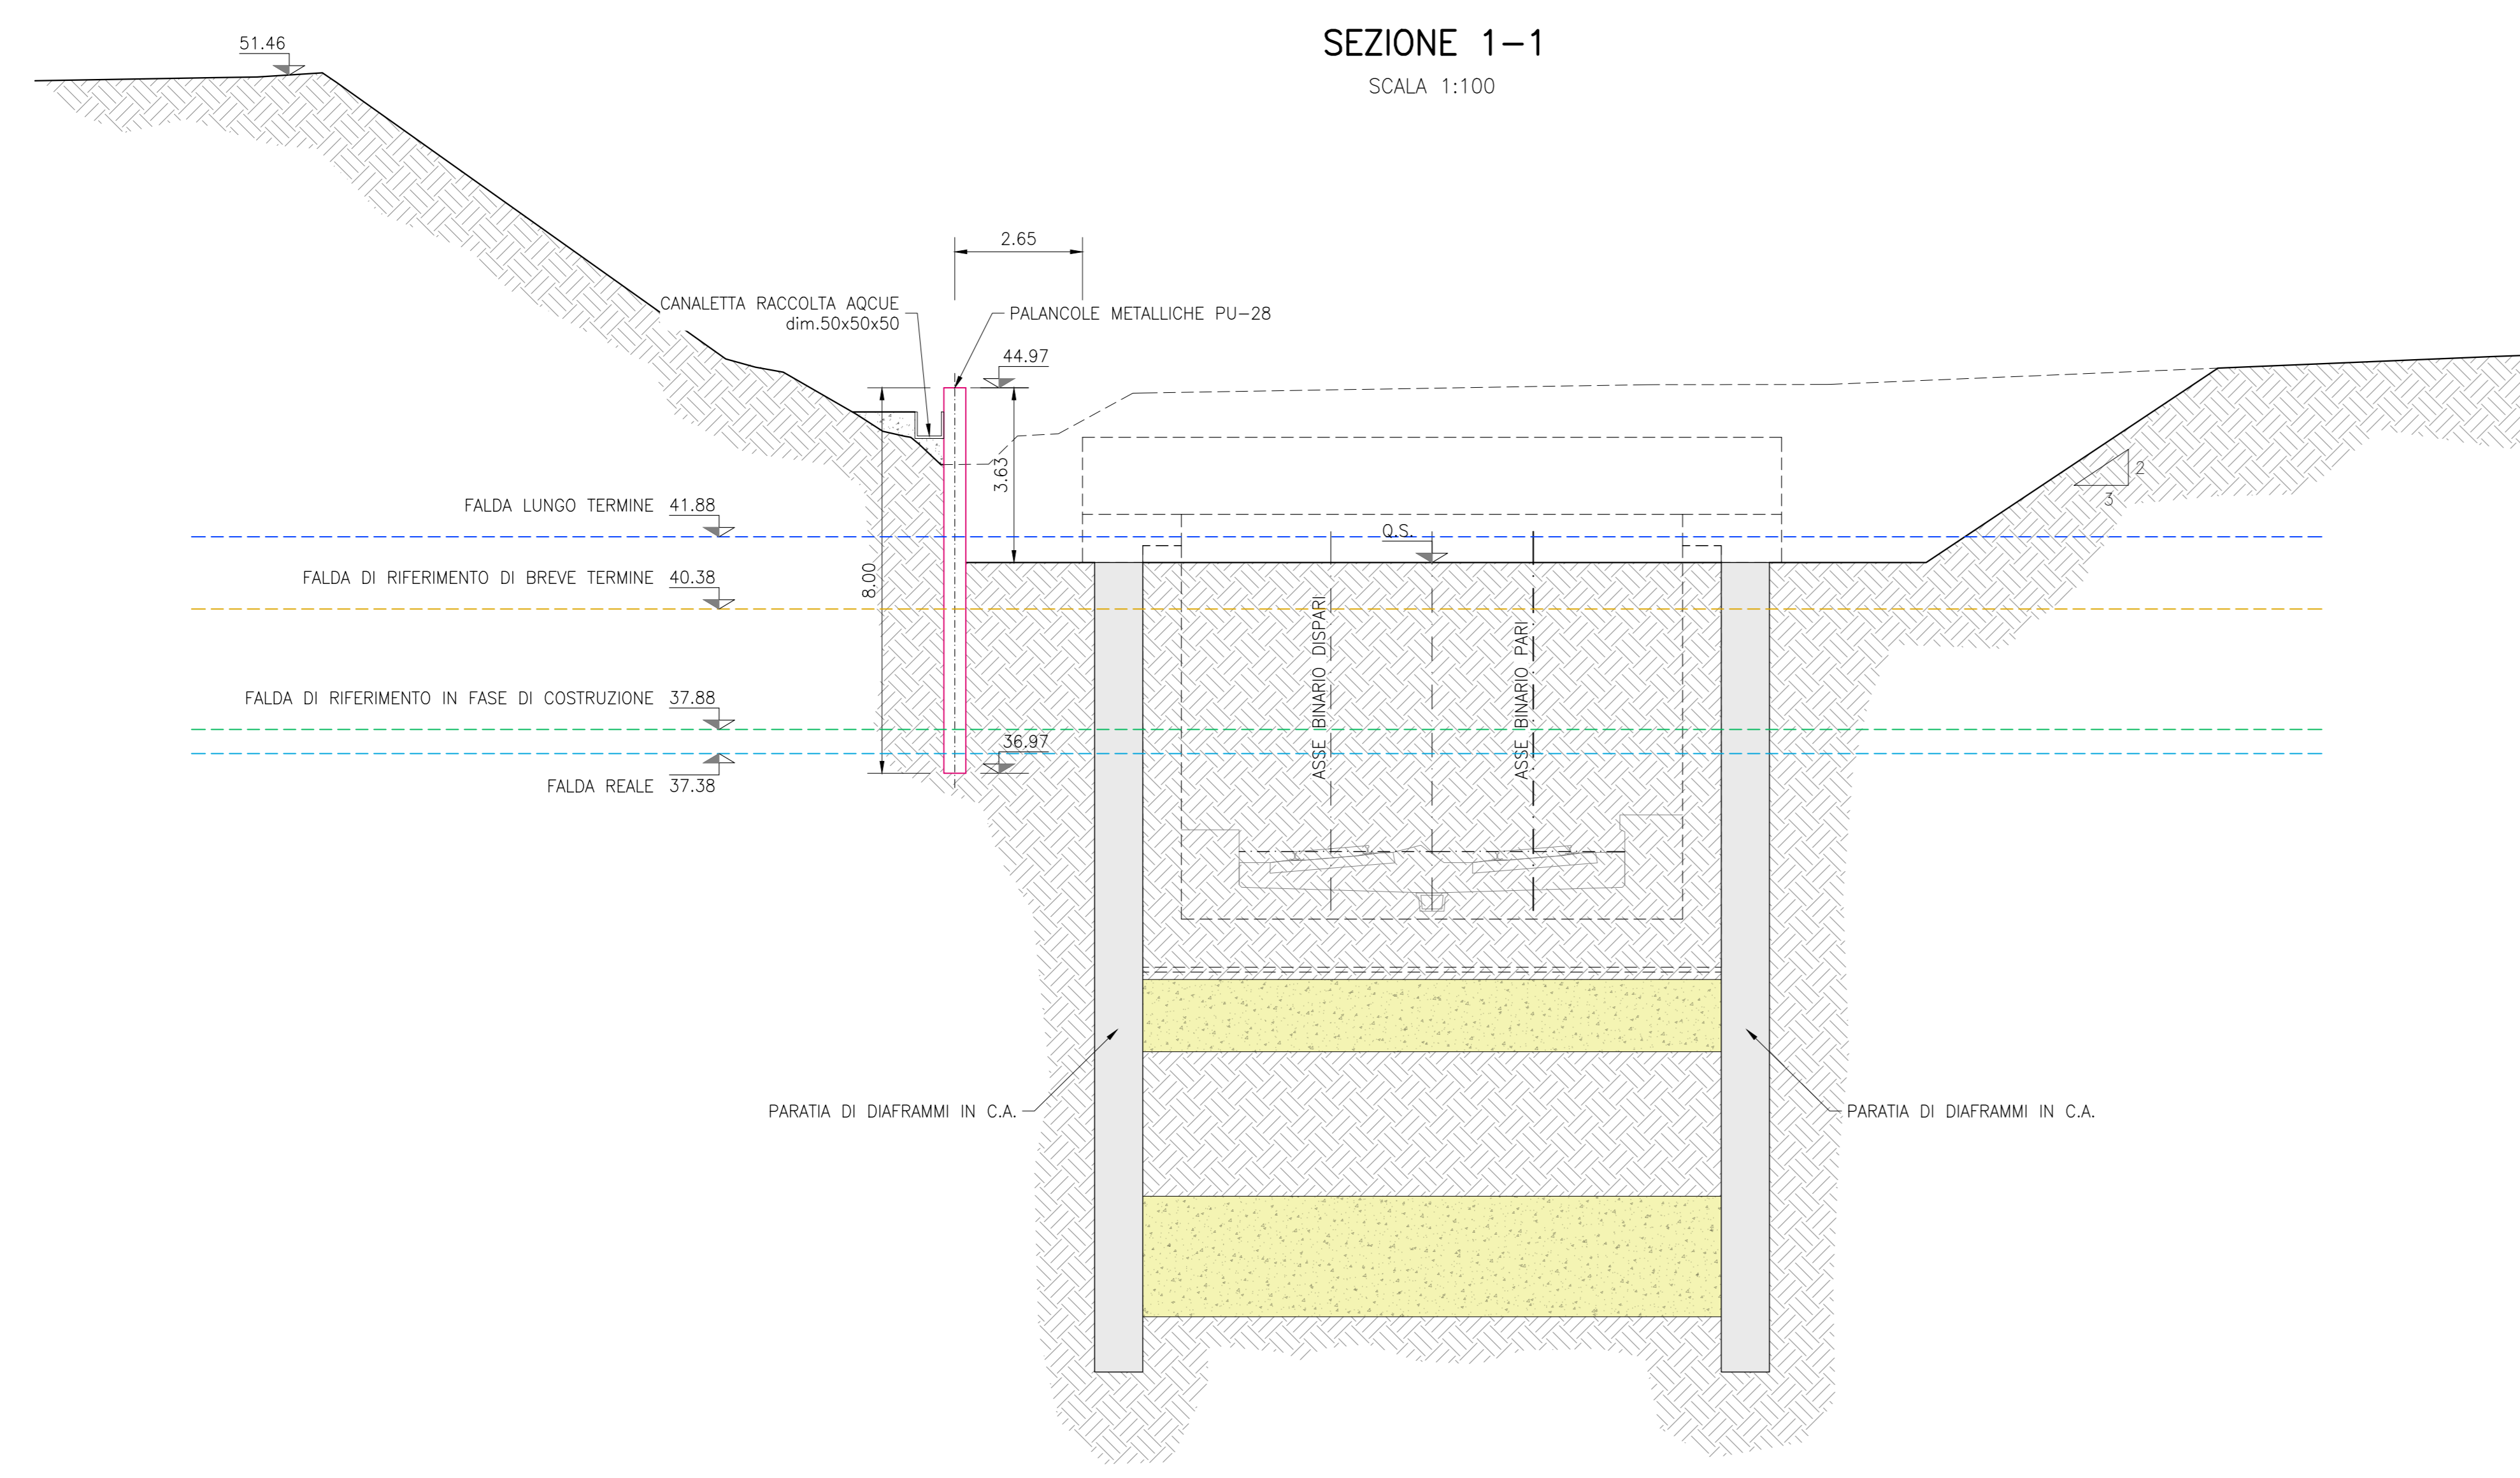


#### COORDINATE DI TRACCIAMENTO DIAFRAMMI IN C.A.

N° PUNTO	COORDINATA EST	COORDINATA NORD
1	821936,062	145623,668
2	821935,208	145618,335
3	821981,676	145570,625
4	821987,074	145570,461

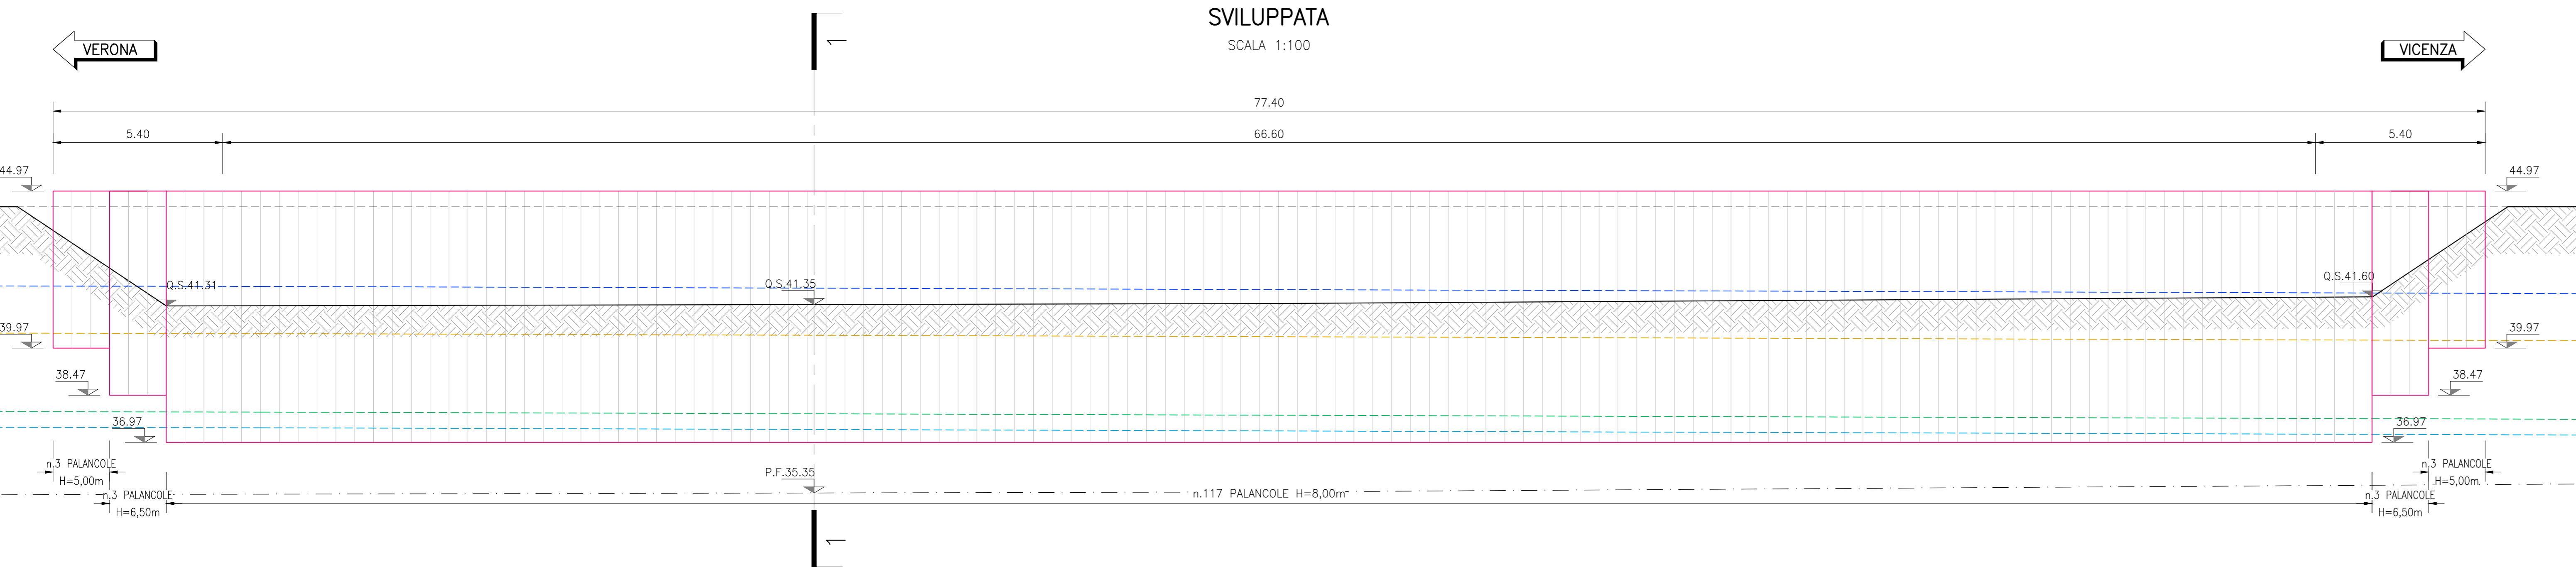

#### DISEGNI DI RIFERIMENTO

GA01E dal km 6+241,33 al km 6+842,53	Diaframmi e tamponi di fondo - Planimetria di tracciamento e profili longitudinali Tav. 1	IN1711E229GA01E0001
GA01E dal km 6+241,33 al km 6+842,53	Diaframmi e tamponi di fondo - Planimetria di tracciamento e profili longitudinali Tav. 2	IN1711E229GA01E0002
GA01E dal km 6+241,33 al km 6+842,53	Diaframmi e tamponi di fondo - Planimetria di tracciamento e profili longitudinali Tav. 3	IN1711E229GA01E0003
GA01E dal km 6+241,33 al km 6+842,53	Diaframmi e tamponi di fondo - Planimetria di tracciamento e profili longitudinali Tav. 4	IN1711E229GA01E0004
GA01E dal km 6+241,33 al km 6+842,53	Diaframmi e tamponi di fondo - Planimetria di tracciamento e profili longitudinali Tav. 5	IN1711E229GA01E0005
GA01E dal km 6+241,33 al km 6+842,53	Diaframmi e tamponi di fondo - Planimetria di tracciamento e profili longitudinali Tav. 6	IN1711E229GA01E0006
GA01E dal km 6+241,33 al km 6+842,53	Diaframmi e tamponi di fondo - Planimetria di tracciamento e profili longitudinali Tav. 7	IN1711E229GA01E0007
GA01E dal km 6+241,33 al km 6+842,53	Diaframmi e tamponi di fondo - Planimetria di tracciamento e profili longitudinali Tav. 8	IN1711E229GA01E0008
GA01E dal km 6+241,33 al km 6+842,53	Diaframmi e tamponi di fondo - Planimetria di tracciamento e profili longitudinali Tav. 9	IN1711E229GA01E0009
GA01E dal km 6+241,33 al km 6+842,53	Diaframmi e tamponi di fondo - Sezioni trasversali	IN1711E229GA01E4001
GA01E dal km 6+241,33 al km 6+842,53	Diaframmi e tamponi di fondo - Cordoli guida - Pianta scavi e planimetria di tracciamento Tav. 1	IN1711E229GA01E1001
GA01E dal km 6+241,33 al km 6+842,53	Diaframmi e tamponi di fondo - Cordoli guida - Pianta scavi e planimetria di tracciamento Tav. 2	IN1711E229GA01E1002
GA01E dal km 6+241,33 al km 6+842,53	Diaframmi e tamponi di fondo - Cordoli guida - Pianta scavi e planimetria di tracciamento Tav. 3	IN1711E229GA01E1003
GA01E dal km 6+241,33 al km 6+842,53	Diaframmi e tamponi di fondo - Cordoli guida - Pianta scavi e planimetria di tracciamento Tav. 4	IN1711E229GA01E1004
GA01E dal km 6+241,33 al km 6+842,53	Diaframmi e tamponi di fondo - Cordoli guida - Pianta scavi e planimetria di tracciamento Tav. 5	IN1711E229GA01E1005
GA01E dal km 6+241,33 al km 6+842,53	Fasi esecutive - Tratto con tamponi di fondo da PK. 6+279,43 a PK. 6+647,73	IN1711E229GA01E2001
GA01E dal km 6+241,33 al km 6+842,53	Fasi esecutive - Camera di erro	IN1711E229GA01E3003
GA01E dal km 6+241,33 al km 6+842,53	Fasi esecutive - Camera di erro	IN1711E229GA01E4001
GA01E dal km 6+241,33 al km 6+842,53	Fasi esecutive - Camera di erro	IN1711E229GA01E1001
GA01E dal km 6+241,33 al km 6+842,53	Fasi esecutive - Camera di erro	IN1711E229GA01E1002
#### NOTE GENERALI

- L'UBICAZIONE DEI SOTTOSERVIZI DOVRA' ESSERE VERIFICATA IN CANTIERE ALL'APERTURA DEGLI SCAVI PRIMA DELLA REALIZZAZIONE DELLE OPERE DI SOSTEGNO. PER L'UBICAZIONE E LE FASI RELATIVE ALLA DEVIAZIONE DEI SOTTOSERVIZI INTERFERENTI CON LE OPERE DI COSTRUZIONE SI RIMANDA AGLI ELABORATI SPECIFICI DI PROGETTO.

- PER QUANTO RIGUARDA LE DEVIAZIONI PROVVISORIE E DEFINITIVE DEI FOSSI DI DRENAGGIO INTERFERENTI AL PIEDE DEL RILEVATO ESISTENTE SI RIMANDA AGLI ELABORATI DI RIFERIMENTO DI DETTAGLIO.

- IL PROFILO DELLE PALANCOLE INDICATO NEL PRESENTE ELABORATO IN SEDE DI CANTIERE POTRA' ESSERE SOSTITUITO DA PROFILO EQUIVALENTE IN TERMINI DI CARATTERISTICHE INERZIALI DELLA PARETE REALIZZATA.

- GLI SCAVI/RIFORTI DI PRIMA FASE PER LA REALIZZAZIONE DEI CORDOLI GUIDA DEI DIAFRAMMI PERMETRALI DELLA GALLERIA ARTIFICIALE GA01-E POTRANNO ESSERE ESEGUITI SOLO DOPO LA REALIZZAZIONE DELLA PARATA DI PALI OGGETTO DEL PRESENTE ELABORATO.

- PER QUANTO RIGUARDA GLI SCAVI E LE FASI DI COSTRUZIONE DEI DIAFRAMMI DELLA GA01-E SI RIMANDA AGLI APPOSITI ELABORATI DI PROGETTO.

#### CARATTERISTICHE DEI MATERIALI

DESCRIZIONE	CODICE
Tabella Materiali	IN1711E1247GA010001A

**COMMITTENTE:** **RETE FERROVIARIA ITALIANA**  
GRUPPO FERROVIE DELLO STATO

**ALTA SORVEGLIANZA:** **ITALFERR**  
GRUPPO FERROVIE DELLO STATO

**GENERAL CONTRACTOR:** **Consortio Irico-IV Due**

**INFRASTRUTTURE FERROVIARIE STRATEGICHE DEFINITE DALLA LEGGE OBIETTIVO N. 443/01**  
**LINEA A.V. / A.C. TORINO-VENEZIA** Tratta **VERONA-PADOVA**  
**Lotto funzionale Verona-Bivio Vicenza**  
**PROGETTO ESECUTIVO**  
GA - GALLERIE ARTIFICIALI  
GA01 - GALLERIA ARTIFICIALE S. MARTINO  
GA01E dal km 6+241,33 al km 6+842,53  
Opera provvisoria "D" - Planimetria, prospetto e sezioni

**GENERAL CONTRACTOR** **Iricov Due**  
Ing. Paolo CARBONIA

**DIRETTORE LAVORI** **SCALA:** 1:100

COMMESSA: IN1711E1247GA01E1006

LOTO: 111

FASE: E

ENTE: 12

TIPO DOC: PA

OPERA/DISCIPLINA: GA01E11

PROG. REV. DATA: 0106 A

FOGLIO: 1

VISTO CONSORZIO IRICO-IV DUE

Ing. Luca MANZONI

Progettazione:

Rev.	Descrizione	Redatto	Data	Verificato	Data	Approvato	Data	IL PROGETTISTA
A	EMISSIOE	LUCA	2014	PAOLO	2014	PAOLO	2014	
B								
C								

CG: 83795701 CUP: J11E1100000009 File: IN1711E1247GA01E1006\_01.dwg  
Progetto cofinanziato dalla Unione Europea Cod. origine: 0003

TUTTI I DIRITTI DEL PRESENTE DOCUMENTO SONO RISERVATI. LA PRODUZIONE ANCHE PARZIALE E' VIETATA