












**Planimetria con fascia DPA**

-  Fascia DPA
-  Limiti comunali

FONTI: [HTTP://WWW.SIT.PUGLIA.IT/](http://www.sit.puglia.it/)

**Variante aerea alla linea 220 kV "Taranto Nord - Taranto smistamento Verde"**

-  Variante aerea 220 kV
-  Linea aerea da demolire 220 kV
-  Linea aerea 220 kV esistente
-  Nuovi sostegni
-  Sostegni da demolire
-  Sostegni da demolire

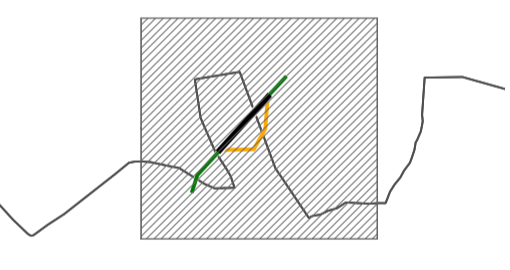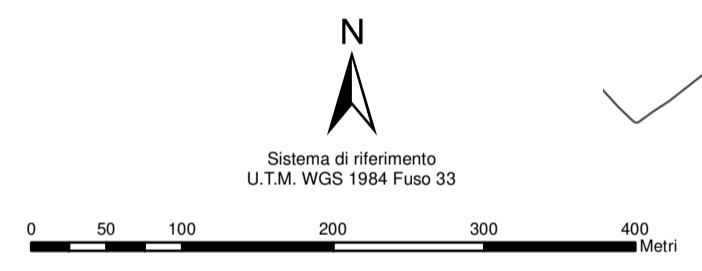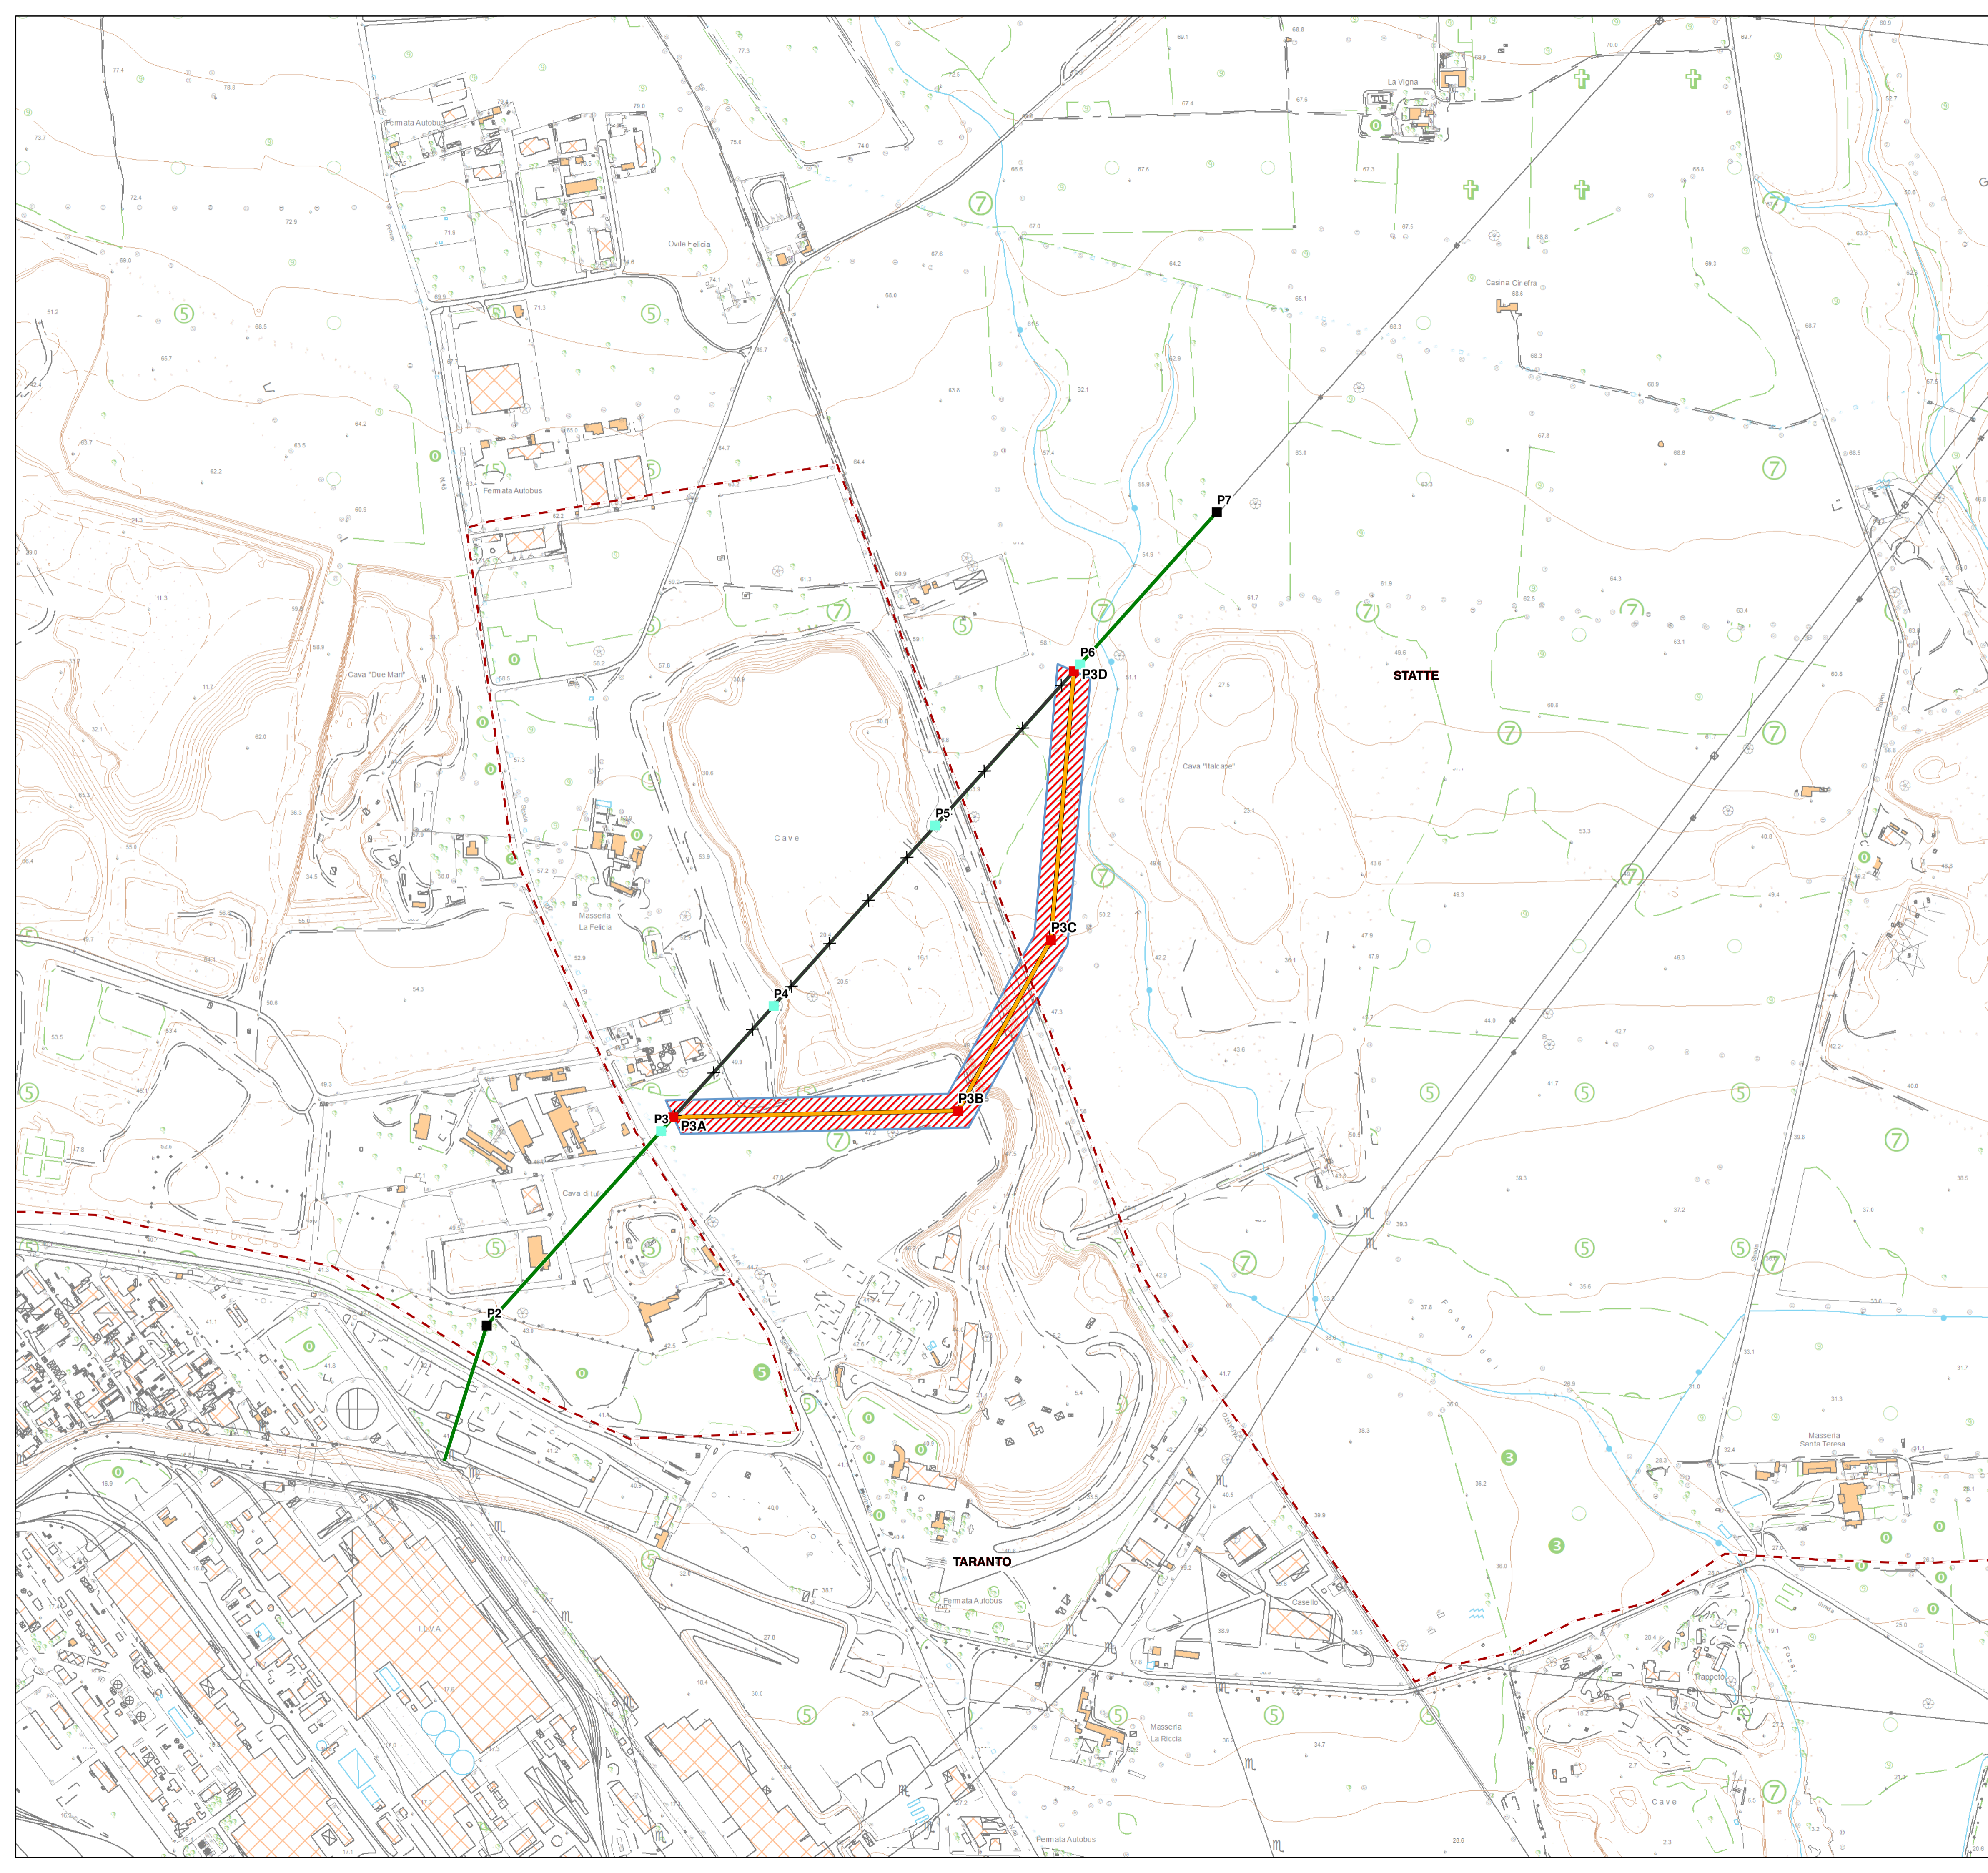


REVISIONI	N.	DATA	DESCRIZIONE	ELABORATO	CONTROLLATO	APPROVATO
00	12/01/2021		Accettazione PTO	Arch. S. MASI	Arch. F. ZACCARA	Ing. V. MISURACA

**RAGGRUPPAMENTO TEMPORANEO CONCORRENTI**

Varvaro & Misuraca Ingegneria S.r.l. (CAPOGRUPPO / MANDATARIA)  
 Studio Associato di Ingegneria & Architettura Maggiorano (mandante)  
 Studio tecnico ingg. Ass. Di Blasi & Guarniere (mandante) / Con.geo. S.R.L. (mandante)  
 PROGEDI SRL (mandante) / Ing. Vincenzo DI TUORO (mandante) / Studio Tecnico Fortunato (mandante)  
 MASCE Snc (mandante) / Studio Tecnico Zaccara (mandante) / Studio Pietro Lorenzo (mandante)  
 Studio Tecnico Topografico "Geom. Nicola Rolondaro" (mandante) / BELTRAMI ARCHITETTURA & INGEGNERIA S.r.l. (mandante) / Studio Tecnico Cuccurullo (mandante)  
**Repertorio n. 2019 Raccolta n. 260 REGISTRATO AD ALBANO LAZIALE il 17 dicembre 2019 al n. 19449 serie 1T**

REVISIONI	N.	DATA	DESCRIZIONE	ESAMINATO	ACCETTATO
00	12/01/2021		Accettazione PTO	DTCS/PRILIN-AUT	A. Limone DTCS/PR

NUMERO E DATA ORDINE: L.A. 4000082199 del 06/11/2020  
 MOTIVO DELL'INVIO  PER ACCETTAZIONE  PER INFORMAZIONE

CODIFICA ELABORATO		 TERNA GROUP
<b>Allegato 6</b>		
TITOLO ELABORATO		TIPOLOGIA ELABORATO
Variante aerea alla linea 220 kV "Taranto Nord - Taranto smistamento Verde"		PLANIMETRIA
<b>VALUTAZIONE PRELIMINARE AMBIENTALE</b> Planimetria con DPA		PROGETTO
		TE-FX-20-278

NOME DEL FILE	SCALA CAD	FORMATO	SCALA	FOGLIO
Allegato6.PDF	1 unità = CAD	A1	1:5.000	1/1

Questo documento contiene informazioni di proprietà Terna Rete Italia S.p.A. e deve essere utilizzato esclusivamente dal destinatario in relazione alle finalità per le quali è stato ricevuto. È vietata qualsiasi forma di riproduzione o di divulgazione senza l'esplicito consenso di Terna Rete Italia S.p.A.  
 This document contains information proprietary to Terna Rete Italia S.p.A. and it will have to be used exclusively for the purposes for which it has been furnished. Whichever shape of spreading or reproduction without the written permission of Terna Rete Italia S.p.A. is prohibi.