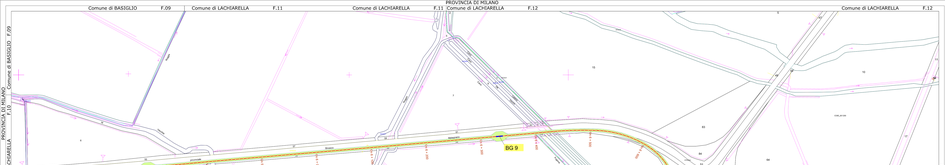

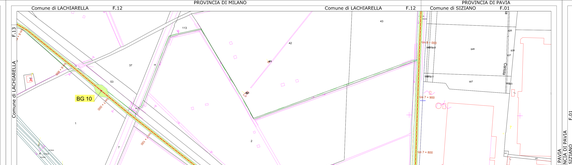

LEGENDA

- COMPINE FOGLIO CATASTALE
- PROGETTO - NUOVA REALIZZAZIONE - ELETTRODOTTI IN CAVO 132 KV SEMPLICE TERNA
- ALLARGAMENTO DF 100 PER SVINCOLO CON STRADA PER CASCINA FOLANGO
- POSIZIONE INDICATIVA BUCHE GIUNTI
- FASCIA DPA (DISTANZA DI PRIMA APPROSSIMAZIONE) SENZA IL CONTRIBUTO DELLA SCHERMATURA

Sirti ENERGIA S.r.l.
Via G.B. Trevisan 4 - 20121 Milano (MI)
Tel. +39 02 29404 1 - Fax +39 02 29404 200
Cod. fisc. e partita IVA/Registro Imprese 00 779 000 154 - R.E.A. MI-1611211

00	15.01.2021	Emissione	G. Tavasci	F. Sciruffo	A. Sudati
	DATA	DESCRIZIONE	REDATTO	VERIFICATO	APPROVATO

COMMESSA / JOB	SUPERNAP - ITALIA SEDE DI SIZIANO (PV)	
RIFIUTI PRODOTTI DURANTE LA REALIZZAZIONE DELLA OPERA	REALIZZAZIONE DELL'ELETTRODOTTO AT 132kV IN CAVO TRA LA STAZIONE TERNA DI LACCHIARELLA (MI) E LA SEDE SUPERNAP ITALIA DI SIZIANO (PV)	EPYA0015.D0001
Sirti ENERGIA		SN-PA-AT-SBA-02_00
	PLANIMETRIA CATASTALE CON DPA	24/04/2020
		2 di 2 1:2000
		FILE:CATASTALE CON DPA