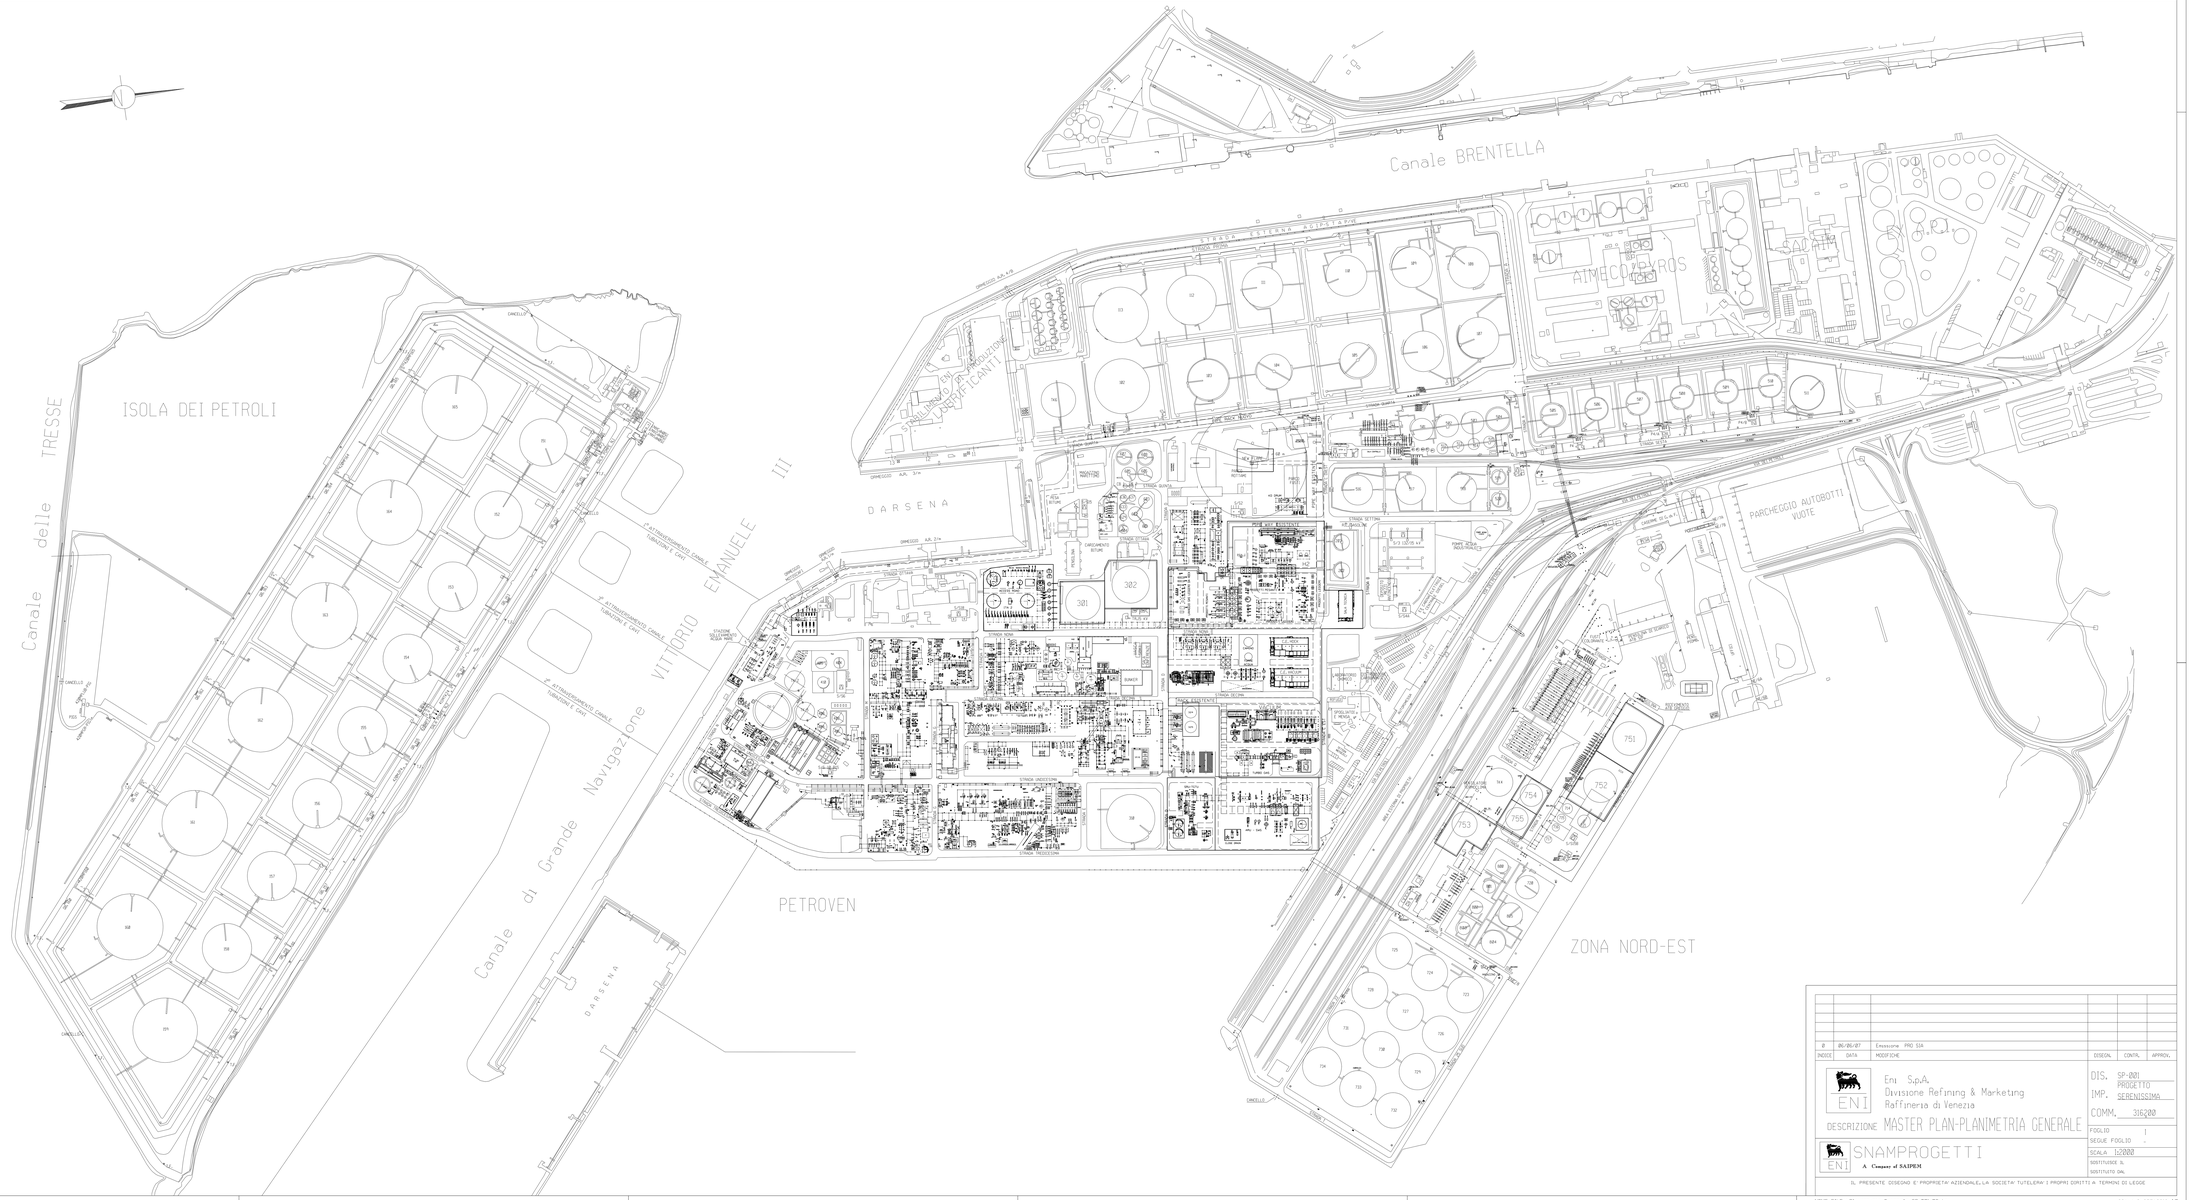

INDICE	DATA	MODIFICHE	DISEGN.	CONTR.	APPROV.
B	06/06/07	Emissione PRO SIA			

Eni S.p.A.
Divisione Refining & Marketing
Raffineria di Venezia

DIS. SP-001
IMP. PROGETTO SERENISSIMA
COMM. 316200

DESCRIZIONE MASTER PLAN-PLANIMETRIA GENERALE

SNAMPROGETTI
A Company of SAIPEM

FOGLIO 1
SEGUE FOGLIO
SCALA 1:2000
SOSTITUISCE AL
SOSTITUITO DAL

IL PRESENTE DISEGNO E' PROPRIETA' AZIENDALE, LA SOCIETA' TUTELERA' I PROPRI DIRITTI A TERMINI DI LEGGE

NOME FILE : Planimetria Generale SP-001.B2.dgn

SCALA PLOTTAGGIO: A0