


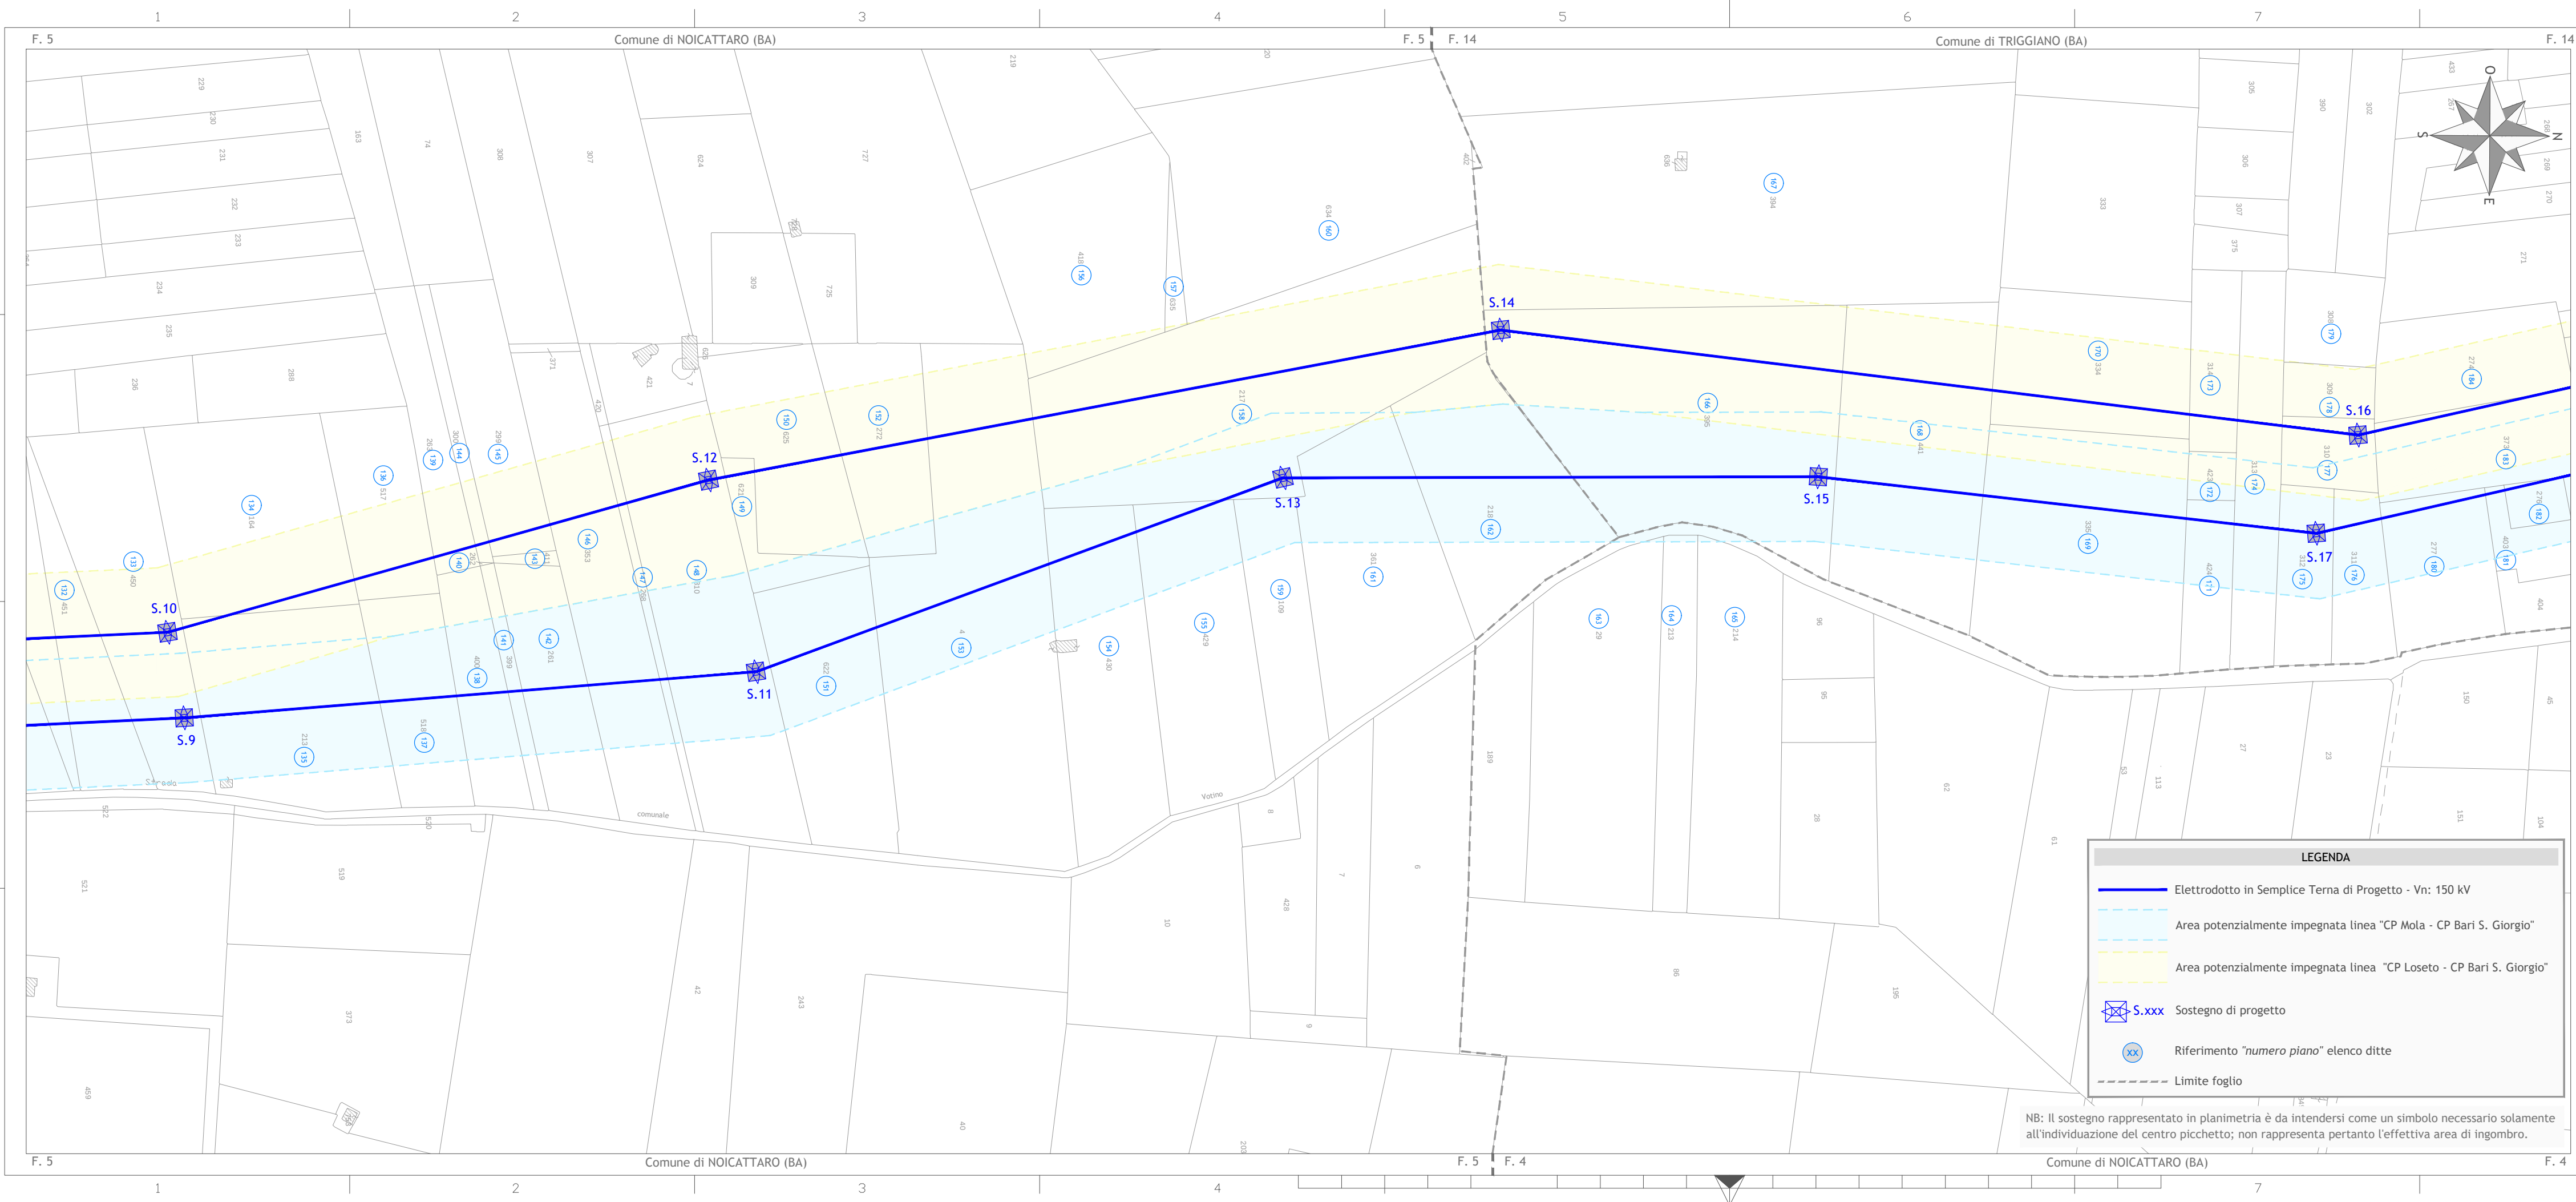

Sul presente elaborato sussiste il DIRITTO di PROPRIETA'. Qualsiasi utilizzo non preventivamente autorizzato sarà perseguito ai sensi della normativa vigente.					
Rev.	Data	Descrizione revisione	Redatto	Controllato	Approvato
02	15.04.2021	Aggiornamento PTO riferimento E-mail Terna del 13.04.2021	A. CATALDO	G. LO RUSSO	M. LO RUSSO
01	17.09.2019	Emissione definitiva per PTO	A. IANNICIELLO	D. LO RUSSO	M. LO RUSSO
00	21.12.2018	Emissione per approvazione	A. CATALDO	G. LO RUSSO	M. LO RUSSO

Scala	Formato Stampa	Numero documento			
1:2000	280 X 814				
	Foglio	Commessa	Fase	Tipo doc.	Progr. doc.
	1 di 1	182009	D	D	012302

Progettazione

PROGETTO ENERGIA S.R.L.
Via Serra 6 83031 Ariano Irpino (AV)
Tel. +39 0825 891313
www.progettoenergia.biz - info@progettoenergia.biz
SERVIZI DI INGEGNERIA INTEGRATI
INTEGRATED ENGINEERING SERVICES

Progettista

NUMERO E DATA ORDINE: N° 400006917 del 16/10/2018				
REVISIONI				
00	03.05.2021	Gruppo di Lavoro DTCS - PRI	A. LIMONE DTCS - PRI	PRIMA EMISSIONE
N.	DATA	ESAMINATO TERNA / EXT	ACCETTATO UNITA' TERNA	RIFERIMENTO ACCETTAZIONE

TIPOLOGIA DELL'ELABORATO	CODIFICA DELL'ELABORATO			
-	DU23977A1B_000123		TERNA GROUP	
PROGETTO	TITOLO			
-	NUOVO COLLEGAMENTO IN ENTRA-ESCE ALLA CABINA PRIMARIA "BARI SAN GIORGIO" DALL'ELETTRODOTTO RTN 150 kV "LOSETO - MOLA"			
RICAVATO DAL DOC. TERNA				
-				
CLASSIFICAZIONE DI SICUREZZA	APPENDICE A - PLANIMETRIA CATASTALE CON AREE POTENZIALMENTE IMPEGNATE			
	tratto da sostegno 10 a sostegno 16 e tratto da sostegno 9 a sostegno 17			

NOME DEL FILE	SCALA CAD	FORMATO	SCALA	FOGLIO
DU23977A1B_000123_00_02.dwg	1 unità = 1 mm	280 X 814	1:2000	1 / 1

Questo documento contiene informazioni di proprietà Terna S.p.A. e deve essere utilizzato esclusivamente dal destinatario in relazione alle finalità per le quali è stato ricevuto. E' vietata qualsiasi forma di riproduzione o di divulgazione senza l'esplicito consenso di Terna S.p.A.

This document contains information proprietary to Terna S.p.A. and it will have to be used exclusively for the purposes for which it has been furnished. Whichever shape of spreading or reproduction without the written permission of Terna S.p.A. is prohibit.