



INQUADRAMENTO SU CTR
scala 1:10.000

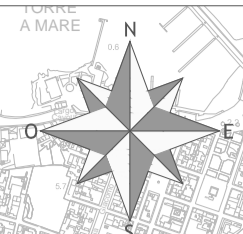

CP E. Distribuzione
"BARI SAN GIORGIO"

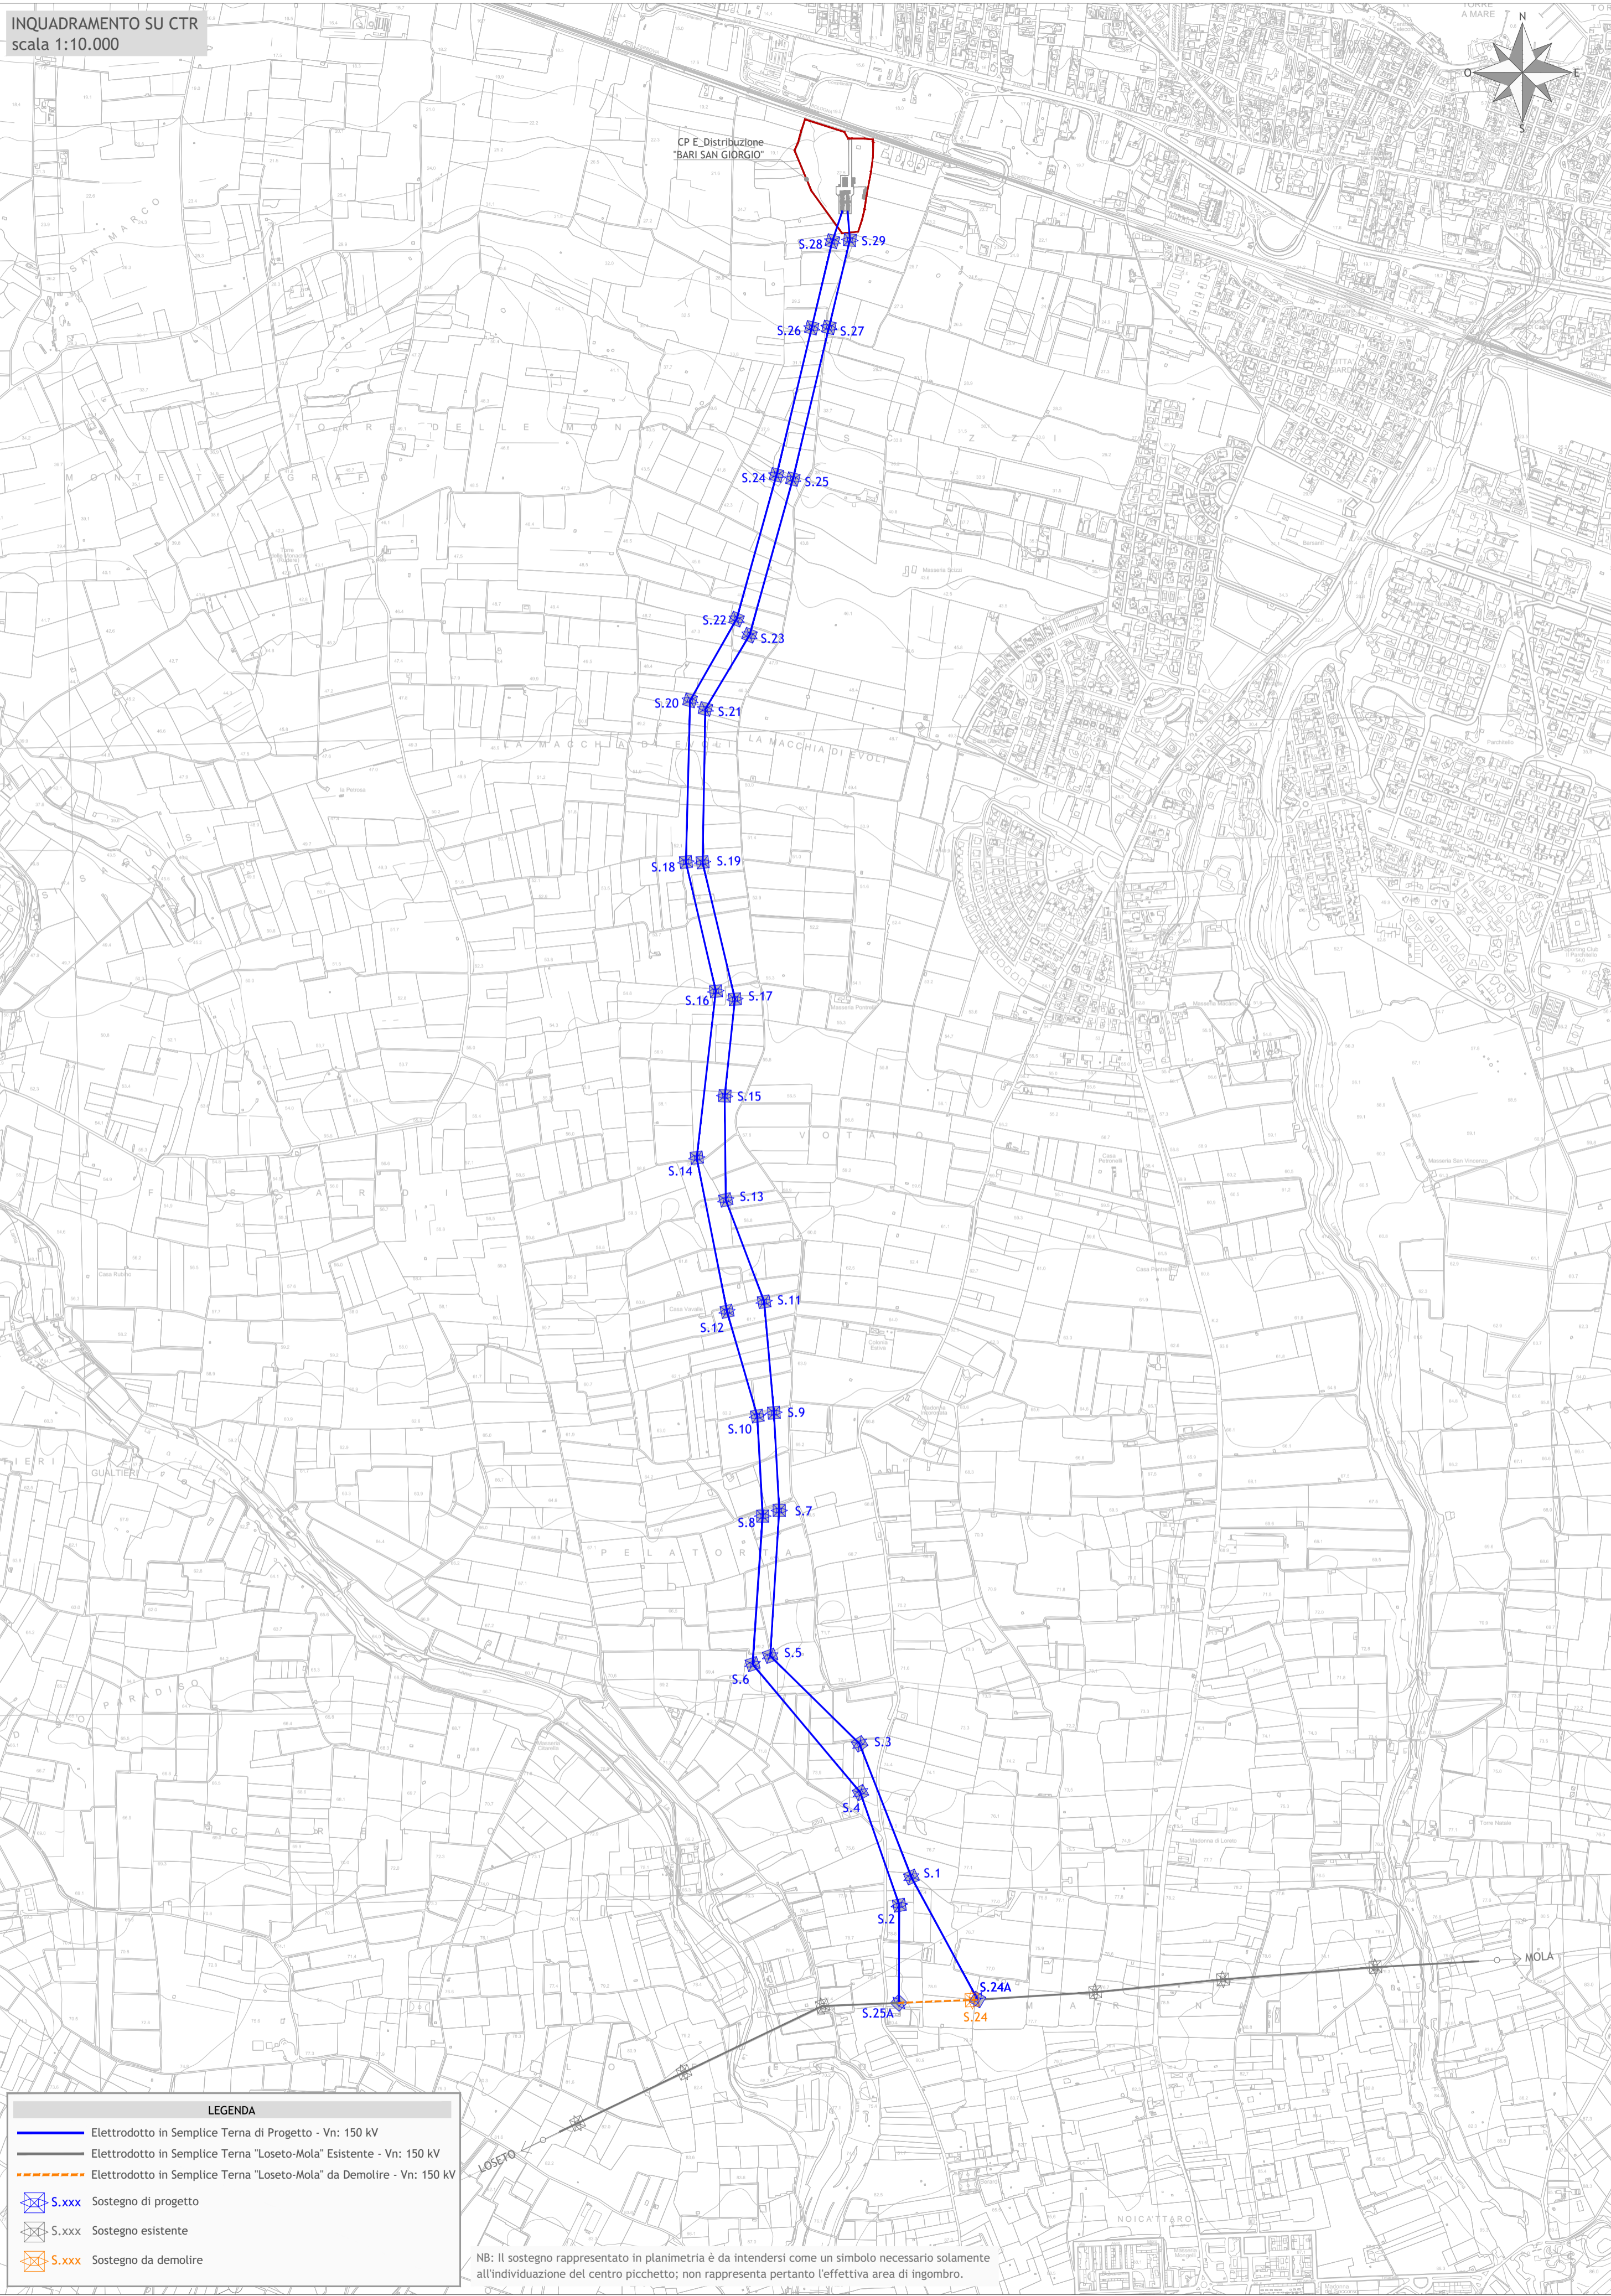

LEGENDA

- Elettrodotto in Semplice Terna di Progetto - Vn: 150 kV
- Elettrodotto in Semplice Terna "Loseto-Mola" Esistente - Vn: 150 kV
- Elettrodotto in Semplice Terna "Loseto-Mola" da Demolire - Vn: 150 kV
- ⊗ S.xxx Sostegno di progetto
- ⊗ S.xxx Sostegno esistente
- ⊗ S.xxx Sostegno da demolire

NB: Il sostegno rappresentato in planimetria è da intendersi come un simbolo necessario solamente all'individuazione del centro picchetto; non rappresenta pertanto l'effettiva area di ingombro.

Rev.	Data	Descrizione revisione	Redatto	Controllato	Approvato
02	15.04.2021	Aggiornamento PTO riferimento E-mail Terna del 13.04.2021	D. LO RUSSO	G. LO RUSSO	M. LO RUSSO
01	20.09.2019	Emissione definitiva per PTO	C. DE STEFANO	G. LO RUSSO	M. LO RUSSO
00	21.12.2018	Emissione per approvazione	G. LO RUSSO	A. CATALDO	M. LO RUSSO

Scala	Formato Stampa	Numero documento	Commissa	Fase	Tipo doc.	Progr. doc.	Rev.
1:10000	572 X 610		182009	D	D	0106	02
Foglio		1 di 1					

Progettazione

PROGETTO ENERGIA S.R.L.
Via Serra 8/33031 Anano Ispino (AV)
Tel. +39 0820 801313
www.progettoenergia.biz - info@progettoenergia.biz

SERVIZI DI INGEGNERIA INTEGRATI
INTEGRATED ENGINEERING SERVICES

Progettista: **MASSIMO LO RUSSO**
INGEGNERE
INVIATO ALL'ALBO
PROFESSIONALE
COL N. 1555

NUMERO E DATA ORDINE: N° 4000069719 del 16/10/2018				
REVISIONI				
00	03.05.2021	Gruppo di Lavoro DTCS - PFI	A. LIMONE DTCS - PFI	PRIMA EMISSIONE
N.	DATA	ESAMINATO TERNA / EXT	ACCETTATO UNITA TERNA	RIFERIMENTO ACCETTAZIONE

TIPOLOGIA DELL'ELABORATO	CODIFICA DELL'ELABORATO		FOGLIO	
	DU23977A1B_000106		1 / 1	
PROGETTO	TITOLO			
	NUOVO COLLEGAMENTO IN ENTRA-ESCE ALLA CABINA PRIMARIA "BARI SAN GIORGIO" DALL'ELETTRODOTTO RTN 150 kV "LOSETO - MOLA"			
RICAVATO DAL DOC. TERNA				
CLASSIFICAZIONE DI SICUREZZA	PARTE GENERALE - CTR CON TRACCIATO			
NOME DEL FILE	SCALA CAD	FORMATO	SCALA	FOGLIO
DU23977A1B_000106_00_02.dwg	1 unità = 1 mm	572 X 610	1:10000	1 / 1

Questo documento contiene informazioni di proprietà Terna S.p.A. e deve essere utilizzato esclusivamente dal destinatario in relazione alle finalità per le quali è stato ricevuto. E' vietata qualsiasi forma di riproduzione o di divulgazione senza l'esplicito consenso di Terna S.p.A.

This document contains information proprietary to Terna S.p.A. and it will have to be used exclusively for the purposes for which it has been furnished. Whichever shape of spreading or reproduction without the written permission of Terna S.p.A. is prohibitt.