


INSERIMENTO NEL PPR

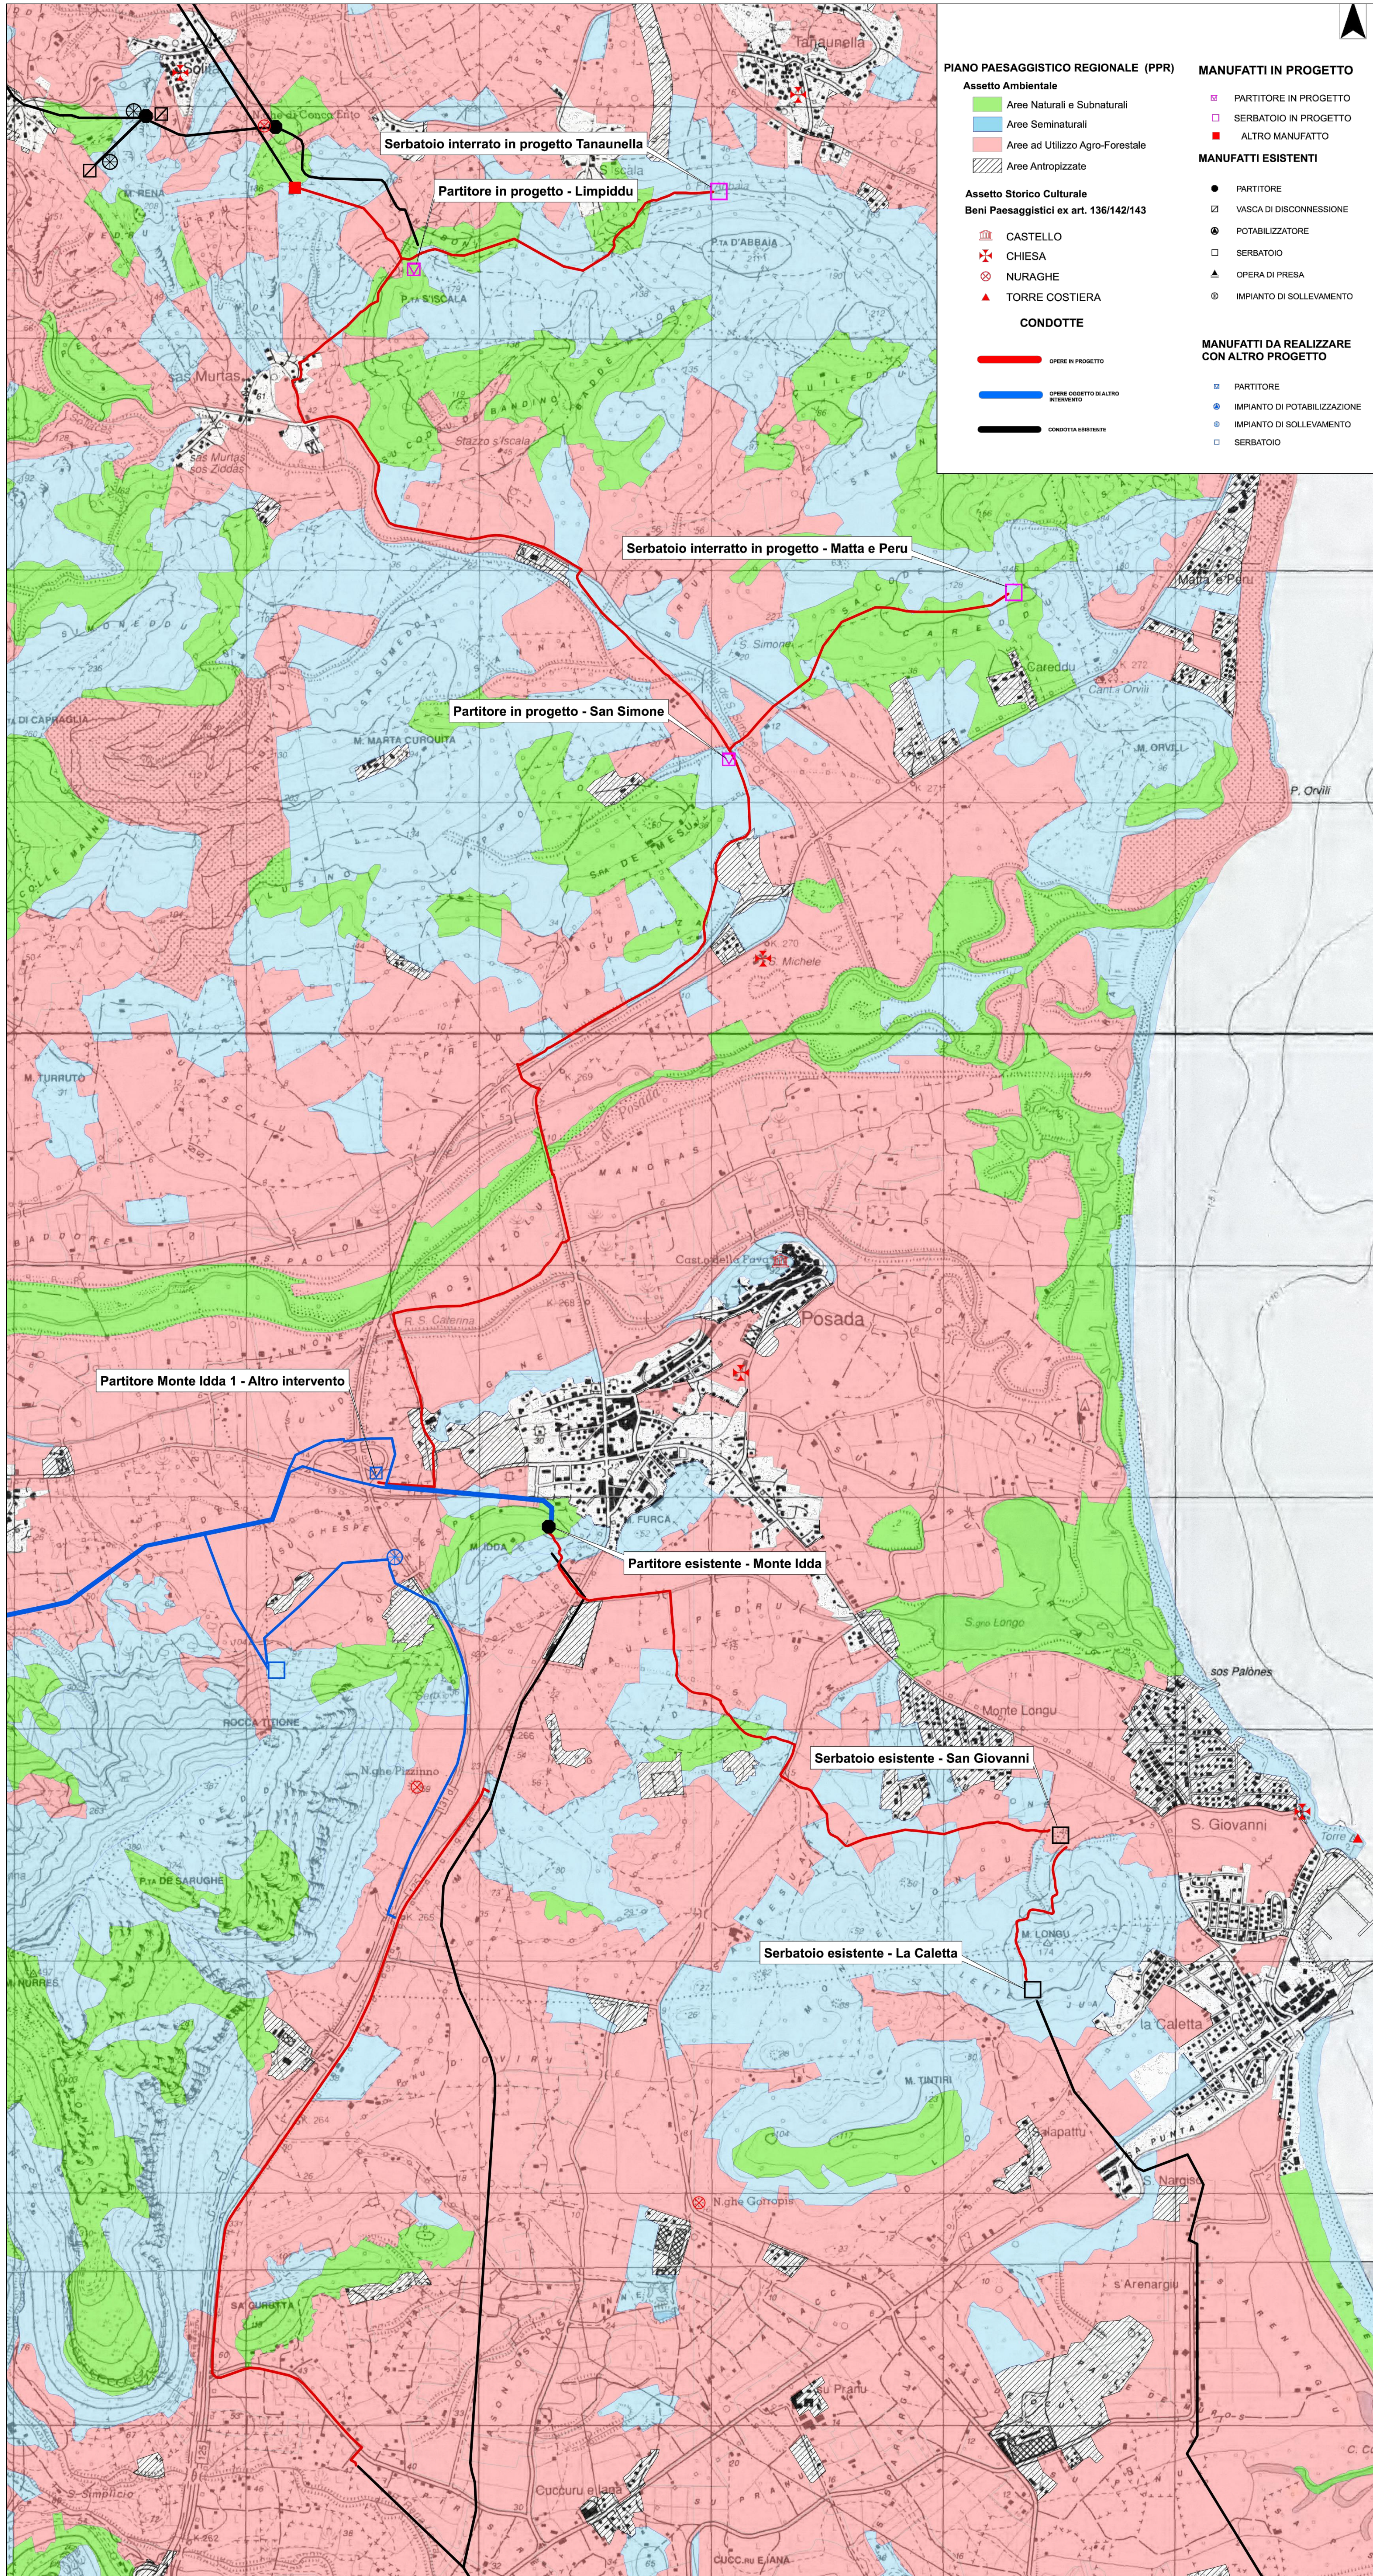

PIANO PAESAGGISTICO REGIONALE (PPR)

Assetto Ambientale

- Area Naturali e Subnaturali
- Area Seminaturali
- Area ad Utilizzo Agro-Forestale
- Area Antropizzate

Assetto Storico Culturale
Beni Paesaggistici ex art. 136/142/143

- CASTELLO
- CHIESA
- NURAGHE
- TORRE COSTIERA

CONDOTTE

- OPERE IN PROGETTO
- OPERE OGGETTO DI ALTRO INTERVENTO
- CONDOTTA ESISTENTE

MANUFATTI IN PROGETTO

- PARTITORE IN PROGETTO
- SERBATOIO IN PROGETTO
- ALTRO MANUFATTO

MANUFATTI ESISTENTI

- PARTITORE
- VASCA DI DISCONNESSIONE
- POTABILIZZATORE
- SERBATOIO
- OPERA DI PRESA
- IMPIANTO DI SOLLEVAMENTO

MANUFATTI DA REALIZZARE CON ALTRO PROGETTO

- PARTITORE
- IMPIANTO DI POTABILIZZAZIONE
- IMPIANTO DI SOLLEVAMENTO
- SERBATOIO

Autorità d'ambito - A.T.O. SARDEGNA

REGIONE AUTONOMA DELLA SARDEGNA

abbacchio
Gestore unico del servizio idrico integrato dell'ATO Sardegna

INTERCONNESSIONE CON IL POTABILIZZATORE DI TORPE'
REALIZZAZIONE DELLA DORSALE SUD-NORD

CONCORRENTE:
Costituenda A.T.I.
gacciona (Capogruppo)

PROGETTISTA INDICATO:
Costituenda A.T.I.
progrin (Capogruppo)

Dott. Geologo F. CALZOLETTI (Mandante)

PROGETTO DEFINITIVO

Elaborato: B.4 PLANIMETRIA INSERIMENTO NEL PPR Sc. 1:10.000

Data	Rev.	Descrizione	Redatto	Verificato	Approvato
27.05.2016	0	Prima emissione	E. Ottaviani	A. Ottaviani	S. Lucarelli