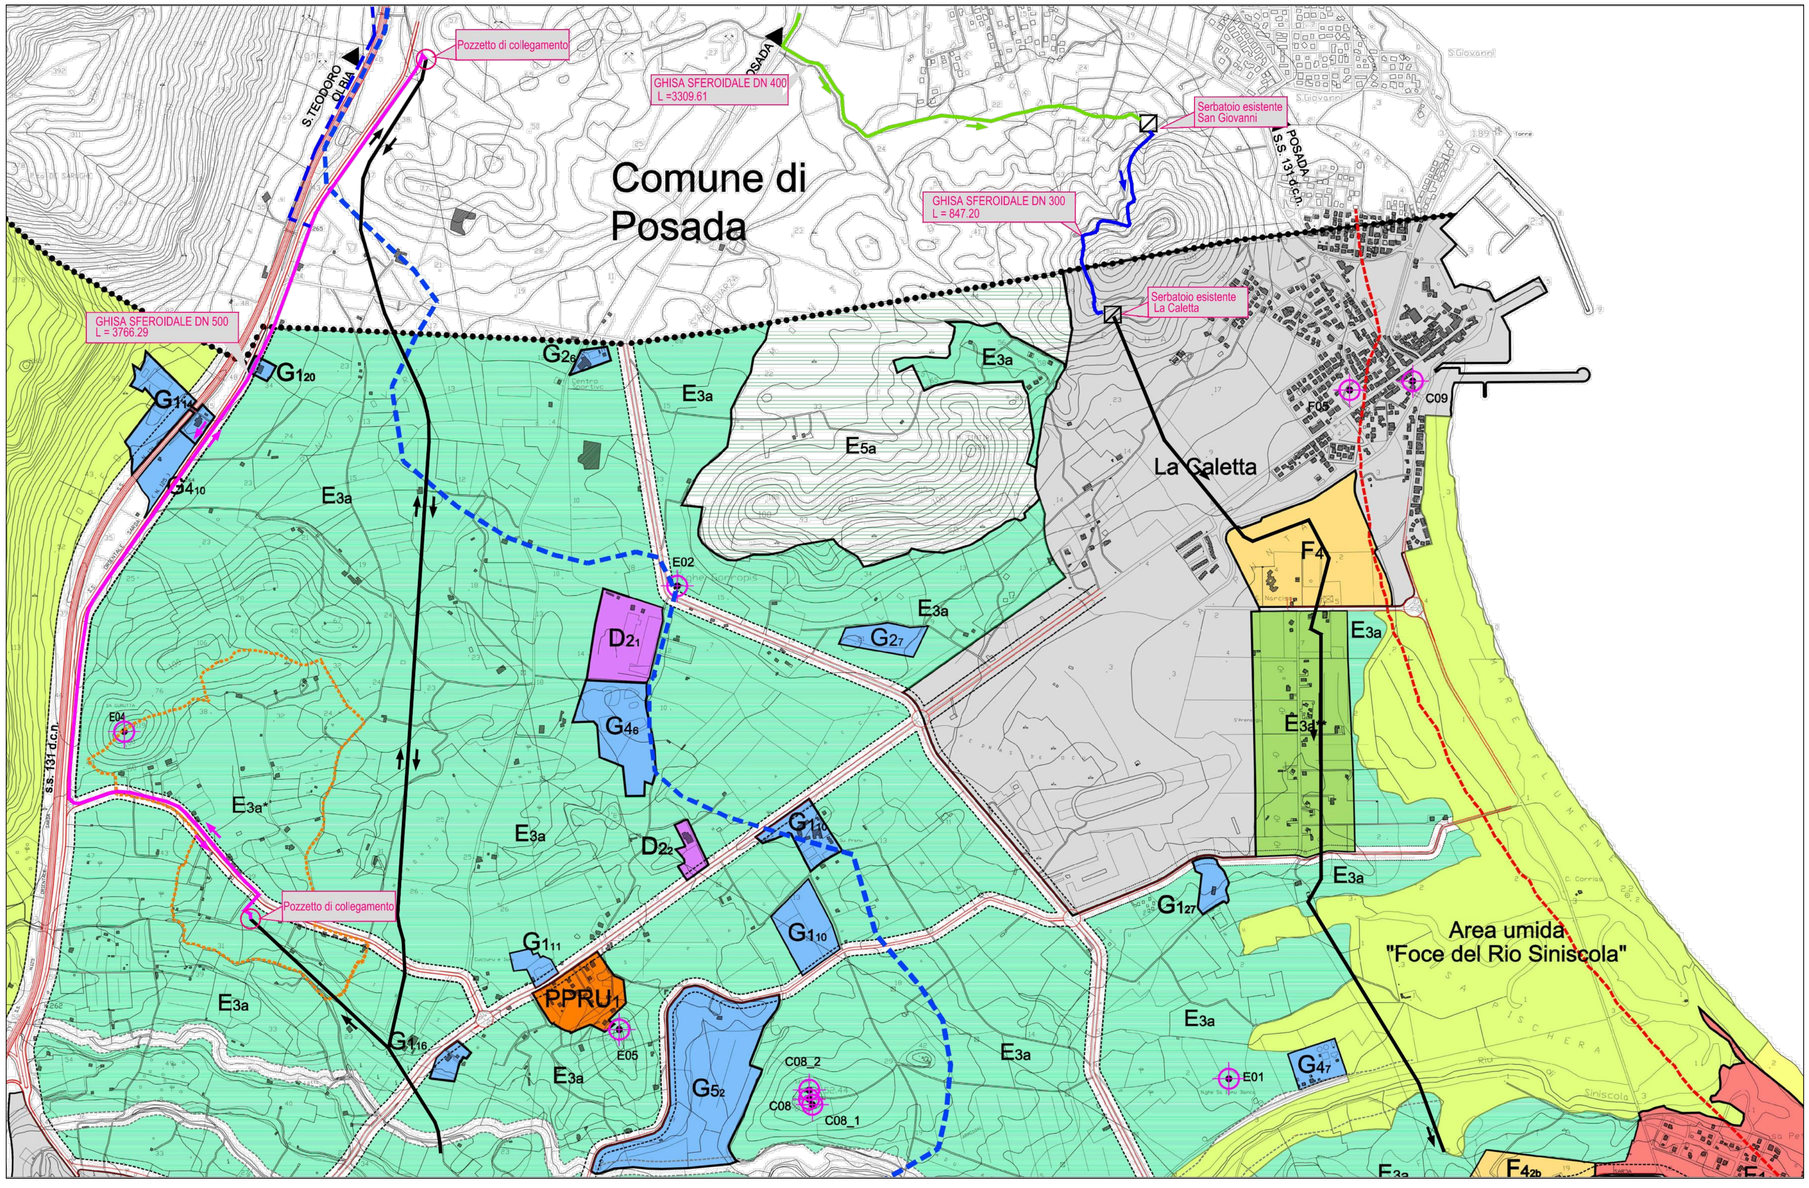

LEGENDA

- GHISA SFEROIDALE DN 200
- GHISA SFEROIDALE DN 300
- GHISA SFEROIDALE DN 400
- GHISA SFEROIDALE DN 500
- GHISA SFEROIDALE DN 700
- OPERE OGETTO DI ALTRO INTERVENTO G. B. DN 300
- OPERE OGETTO DI ALTRO INTERVENTO G. B. DN 700
- CONDOTTA ESISTENTE
- PARTITORE IN PROGETTO
- SERBATOIO INTERRATO IN PROGETTO
- POZZETTO DI COLLEGAMENTO
- PARTITORE OGGETTO DI ALTRO INTERVENTO
- SERBATOIO INTERRATO ESISTENTE
- PARTITORE ESISTENTE
- IMPIANTO DI SOLLEVAMENTO ESISTENTE

LEGENDA PIANO URBANISTICO COMUNALE

Limite territorio amministrativo

Linea limite costiera del P.P.R.

Fascia dei 300 mt. dal mare

Viabilità fondamentale-maggiorate - S.S. 131 d.c.n.
In adeguamento al D.M. 5-11-2001 (Norme funzionali e geometriche per la costruzione delle strade).

Viabilità di valenza territoriale
S.S. 125 e strade provinciali esistenti e in adeguamento

Aree di rispetto 2 - Fluviale

Aree di rispetto 6 - stradale

Insediamenti urbani
Siniscola centro, La Caletta e S.Lucia

Zona D
Aree produttive
D1 - Commerciali, artigianali e commerciali
D11 - Cilanca area cimitero
D12 - Commerciali produttivi commerciali, artigianali, industriali
Aree produttive, artigianali e commerciali
su cui non è consentita la realizzazione di nuovi volumetria

Zona E2a
Aree di pianura importanza per la funzione agricolo produttiva in terreni irrigui

Zona E2b
Aree di pianura importanza per la funzione agricolo produttiva in terreni non irrigui

Zona E2c
Aree di pianura importanza per la funzione agricolo produttiva anche in funzione di supporto alle attività ricettiviche tradizionali in aree a bassa marginalità

Zona E3a*
Aree utilizzate per usi agricoli in ambiti parzialmente a con fruttità di althea compromessa

Zona E3a**
Aree agricole speciali con presenza naturalmente utilizzate per usi agricoli in ambiti parzialmente a con fruttità di althea compromessa;

Zona E3a**
Aree agricole caratterizzate dalla presenza di presenzeeze naturalmente utilizzabili per l'organizzazione di centri rurali

Zona E5a:
Aree agricole marginali caratterizzate anche con attività agro - zootecniche estensive a basso impatto e attività silvopastorali

Zona E5c:
Aree agricole marginali nelle quali si è inoltre di garantire condizioni adeguate di qualità ambientale; Aree con fattori di pressione del suolo ed integrità di conservazione;

Zona F1
Insediamenti turistici pianificati
F1.1 - Cala Gonone
F1.2 - Monte Cana
F1.3 - Su Tilli nord
F1.4 - Erbe e Sa Creta

Zona F2
Insediamenti turistici spontanei / P.P.R.U.
F2.1 / P.P.R.U. - Aerdi
F2.2 / P.P.R.U. - Su Tilli sud

Zona F3
Campeggi
F3.1 - S.Lucia 1
F3.2 - Mardiaz
F3.3 - Le Ginestre

Zona F4
Nuove aree turistiche
F4.1 - La Caletta
F4.2 - Maiasd
F4.3 - Aldi sud
F4.4 - S.Lucia 2
F4.5 - S.Lucia nord
F4.6 - Cala Colmo 2.
F4.7 - Cala Biscoi Cala Cornino

Zona G
Zone per servizi generali
G1 - Aree per attrezzature sportive
G2 - Parchi attrezzati per lo sport e il tempo libero
G3 - Aree cimiteri
G4 - Infrastrutture a livello di area vasta
G5 - Area cisterna;

Area di rilevante valore naturalistico
- Il Parco di Cala Gonone
- Il Parco del Monte
- L'area umida della foce del rio Siniscola

Zona P.P.R.U. / P.R.U.
Piano Particolareggiato di Risanamento Urbanistico
PPRU1 - Aerdi
PRU2 - Santa Maria

Zona U2
Zone di salvaguardia ambientale

E01
Individuazione beni identitari, e paesaggistici
Aree di salvaguardia ambientale (art.6 lt.a 14)

Autorita' d'ambito - A.T.O. SARDEGNA

REGIONE AUTONOMA DELLA SARDEGNA

abbanoa spa
Gestore unico del servizio idrico integrato dell'ATO Sardegna

INTERCONNESSIONE CON IL POTABILIZZATORE DI TORPE' REALIZZAZIONE DELLA DORSALE SUD-NORD

CONCORRENTE:
Costituenda A.T.I.
acciona Agua
(Capogruppo)
CIM S.r.l. Società Professionale
(Mandante)

PROGETTISTA INDICATO:
Costituenda A.T.I.
prog.in
(Capogruppo)
Dott. Ing. SERGIO LUCIANETTI ORDINE INGEGNERI ROMA N. 9106
Dott. Geologo F. CALZOLETTI
(Mandante)
ORDINE DEI GEOLOGI DEL LAZIO Dott. FEDERICO CALZOLETTI Geologo A.P. n. 1572

PROGETTO DEFINITIVO

Elaborato:
B.25

INSERIMENTO NEL P.U.C. DI SINISCOLA
Sc. 1:10.000

Data	Rev.	Descrizione	Redatto	Verificato	Approvato
27.05.2016	0	Prima emissione	E. Ottavianelli	A. Ottavianelli	S.Lucianetti

A1