


RIPARTO DELLE TERRE SOGGETTE AD USO CIVICO
Decreto Assessoriale N° 342 26/09/1968

-  TERRENI SPETTANTI AL COMUNE DI POSADA
-  TERRENI SPETTANTI AL COMUNE DI BUDONI
-  TERRENI SPETTANTI AL COMUNE DI SAN TEODORO

LEGENDA

-  GHISA SFEROIDALE DN 200
-  GHISA SFEROIDALE DN 300
-  GHISA SFEROIDALE DN 400
-  GHISA SFEROIDALE DN 500
-  GHISA SFEROIDALE DN 700
-  OPERE OGGETTO DI ALTRO INTERVENTO G. S. DN 300
-  OPERE OGGETTO DI ALTRO INTERVENTO G. S. DN 700
-  CONDOTTA ESISTENTE
-  PARTITORE IN PROGETTO
-  SERBATOIO INTERRATO IN PROGETTO
-  POZZETTO DI COLLEGAMENTO
-  PARTITORE OGGETTO DI ALTRO INTERVENTO
-  SERBATOIO INTERRATO ESISTENTE
-  PARTITORE ESISTENTE
-  IMPIANTO DI SOLLEVAMENTO ESISTENTE

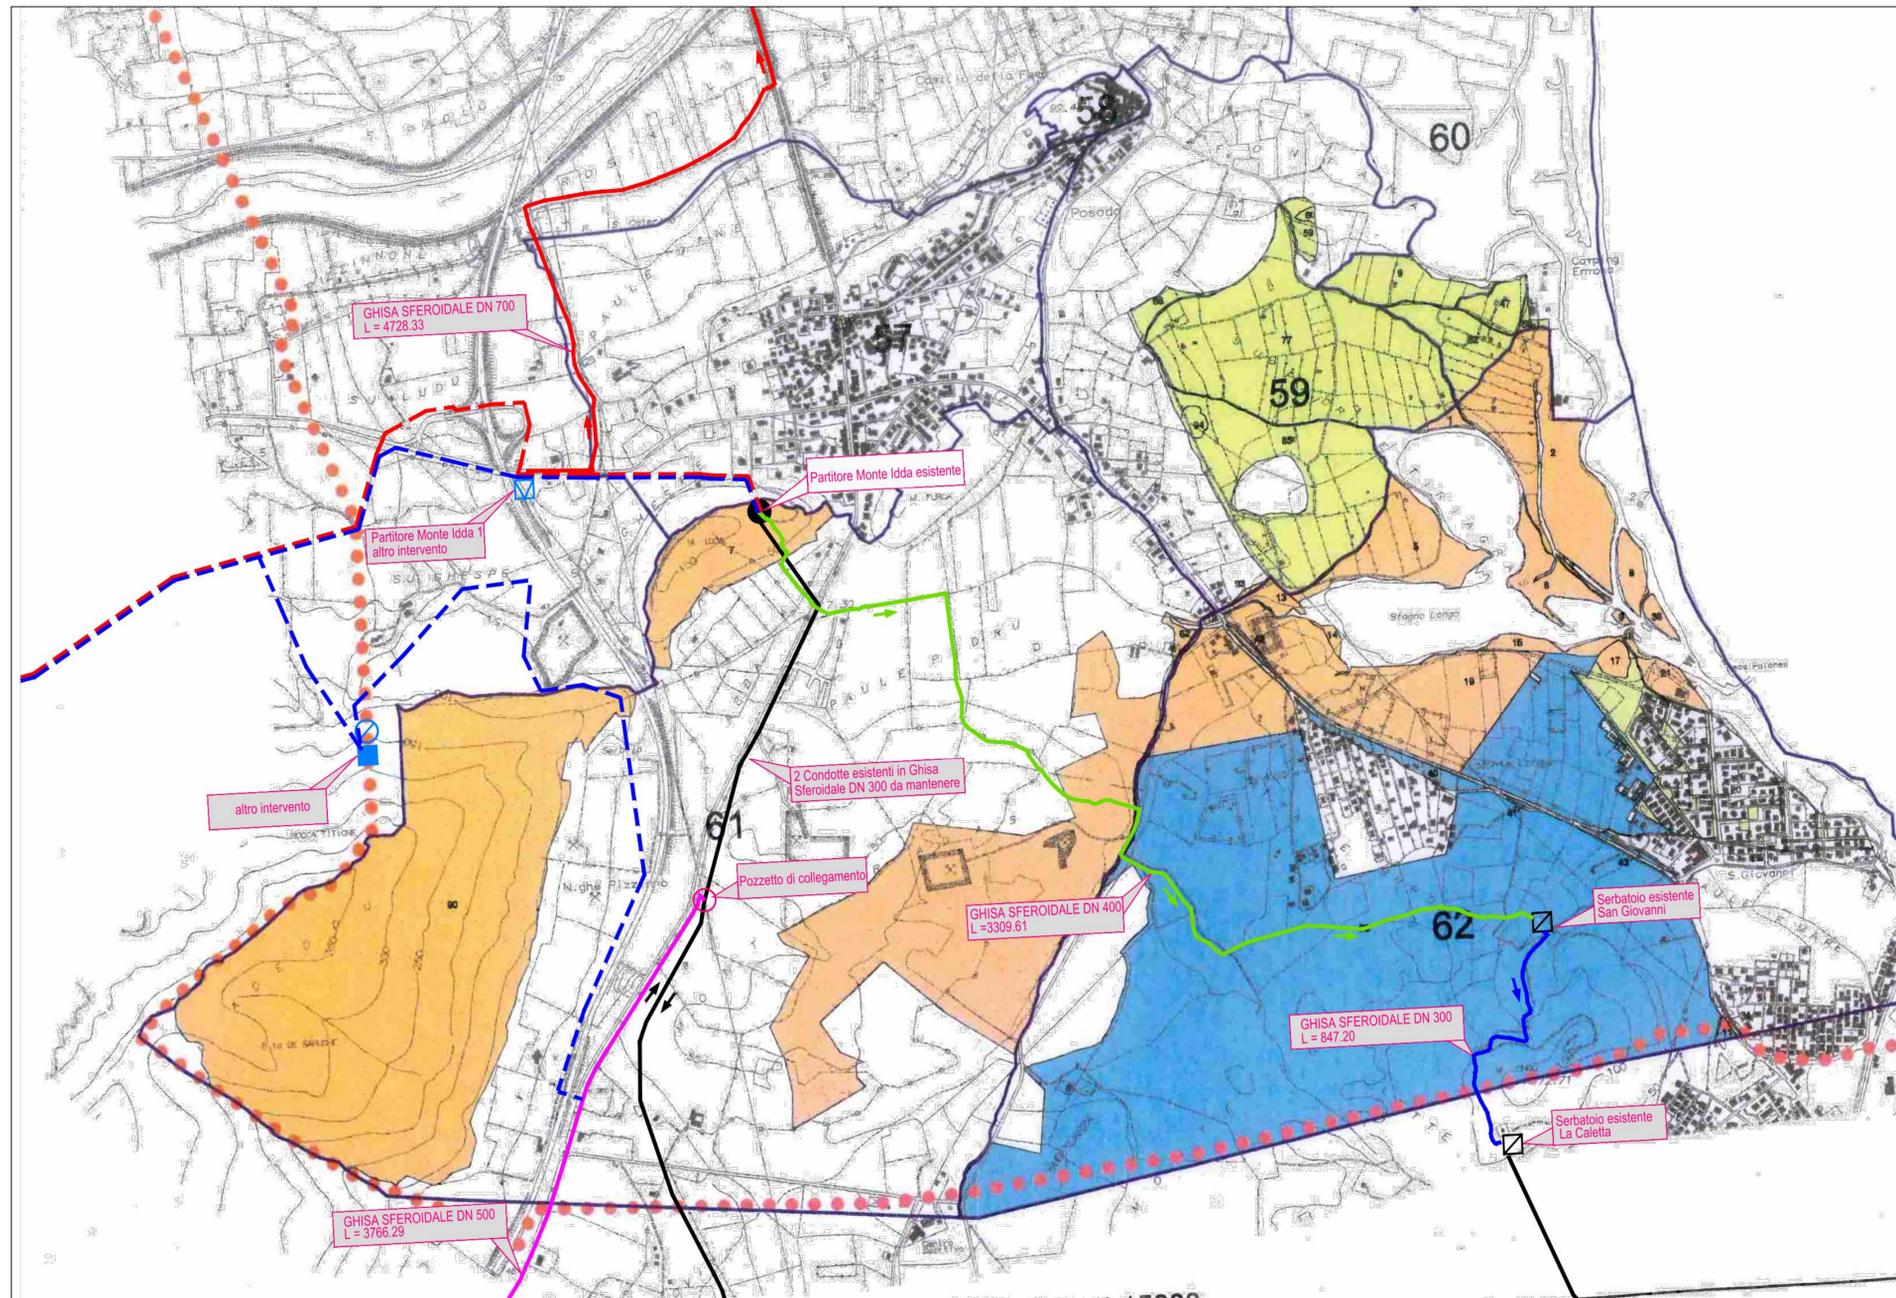

Autorita' d'ambito - A.T.O. SARDEGNA  REGIONE AUTONOMA DELLA SARDEGNA

 **abbanoa** spa
Gestore unico del servizio idrico integrato dell'ATO Sardegna

INTERCONNESSIONE CON IL POTABILIZZATORE DI TORPE'
REALIZZAZIONE DELLA DORSALE SUD-NORD

CONCORRENTE:
Costituenda A.T.I.
 **acciona**
(Capogruppo)

PROGETTISTA INDICATO:
Costituenda A.T.I.
 **prog.in**
(Capogruppo)

 **CIM**
(Mandante)

Dott. Geologo
F. CALZOLETTI
(Mandante)





PROGETTO DEFINITIVO

Elaborato:
B.27 **PLANIMETRIA USI CIVICI**
Sc. 1:10.000

Data	Rev.	Descrizione	Redatto	Verificato	Approvato
27.05.2016	0	Prima emissione	E. Ottavianelli	A. Ottavianelli	S. Lucianetti