


INSERIMENTO NEL PAI - AREE A PERICOLOSITA' GEOLOGICA

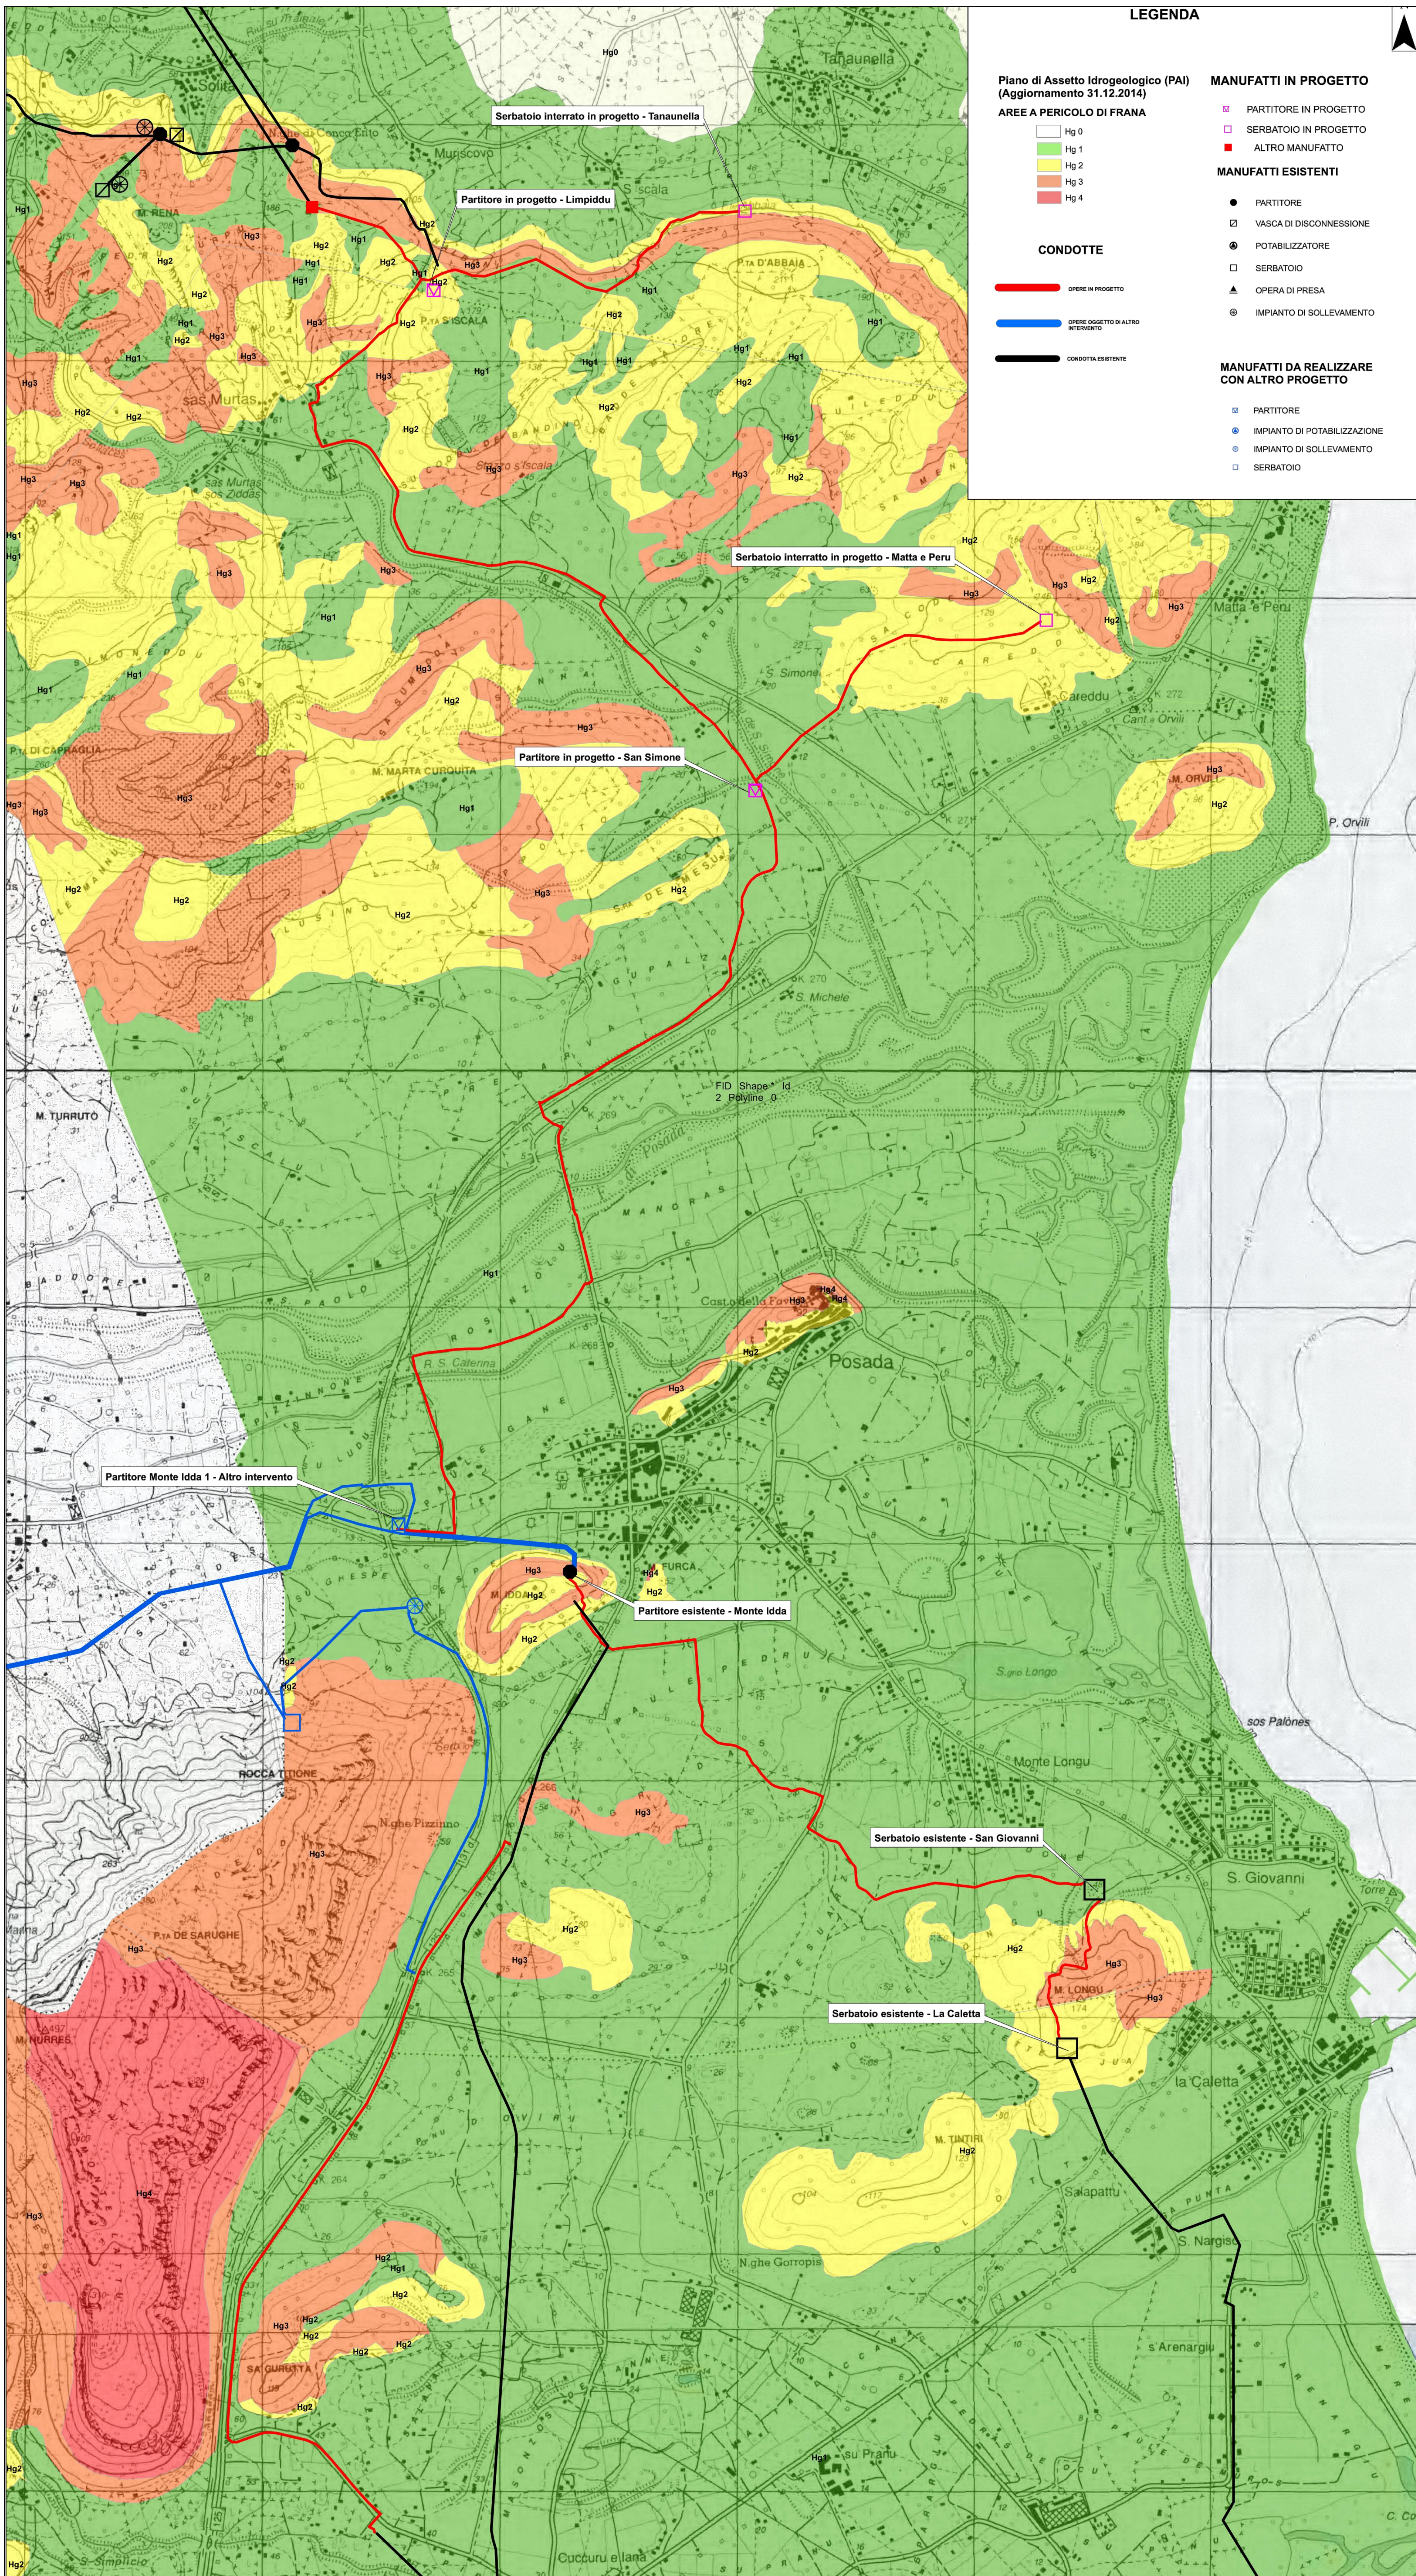

Autorità d'ambito - A.T.O. SARDEGNA

REGIONE AUTONOMA DELLA SARDEGNA

abbacchio
Gestore unico del servizio idrico integrato dell'ATO Sardegna

INTERCONNESSIONE CON IL POTABILIZZATORE DI TORPE'
REALIZZAZIONE DELLA DORSALE SUD-NORD

CONCORRENTE:
Costituenda A.T.I.
gacciona (Capogruppo)

PROGETTISTA INDICATO:
Costituenda A.T.I.
progim (Capogruppo)

Dott. Geologo
F. CALZOLETTI (Mandante)

PROGETTO DEFINITIVO

Elaborato:
B.28

PLANIMETRIA INSERIMENTO NEL PAI
AREE A PERICOLOSITA' GEOLOGICA
Sc. 1:10.000

Data	Rev.	Descrizione	Redatto	Verificato	Approvato
27.05.2016	0	Prima emissione	E. Ottaviani	A. Ottaviani	S. Lucarelli