


INSERIMENTO NEL PAI - AREE A PERICOLOSITA' IDRAULICA

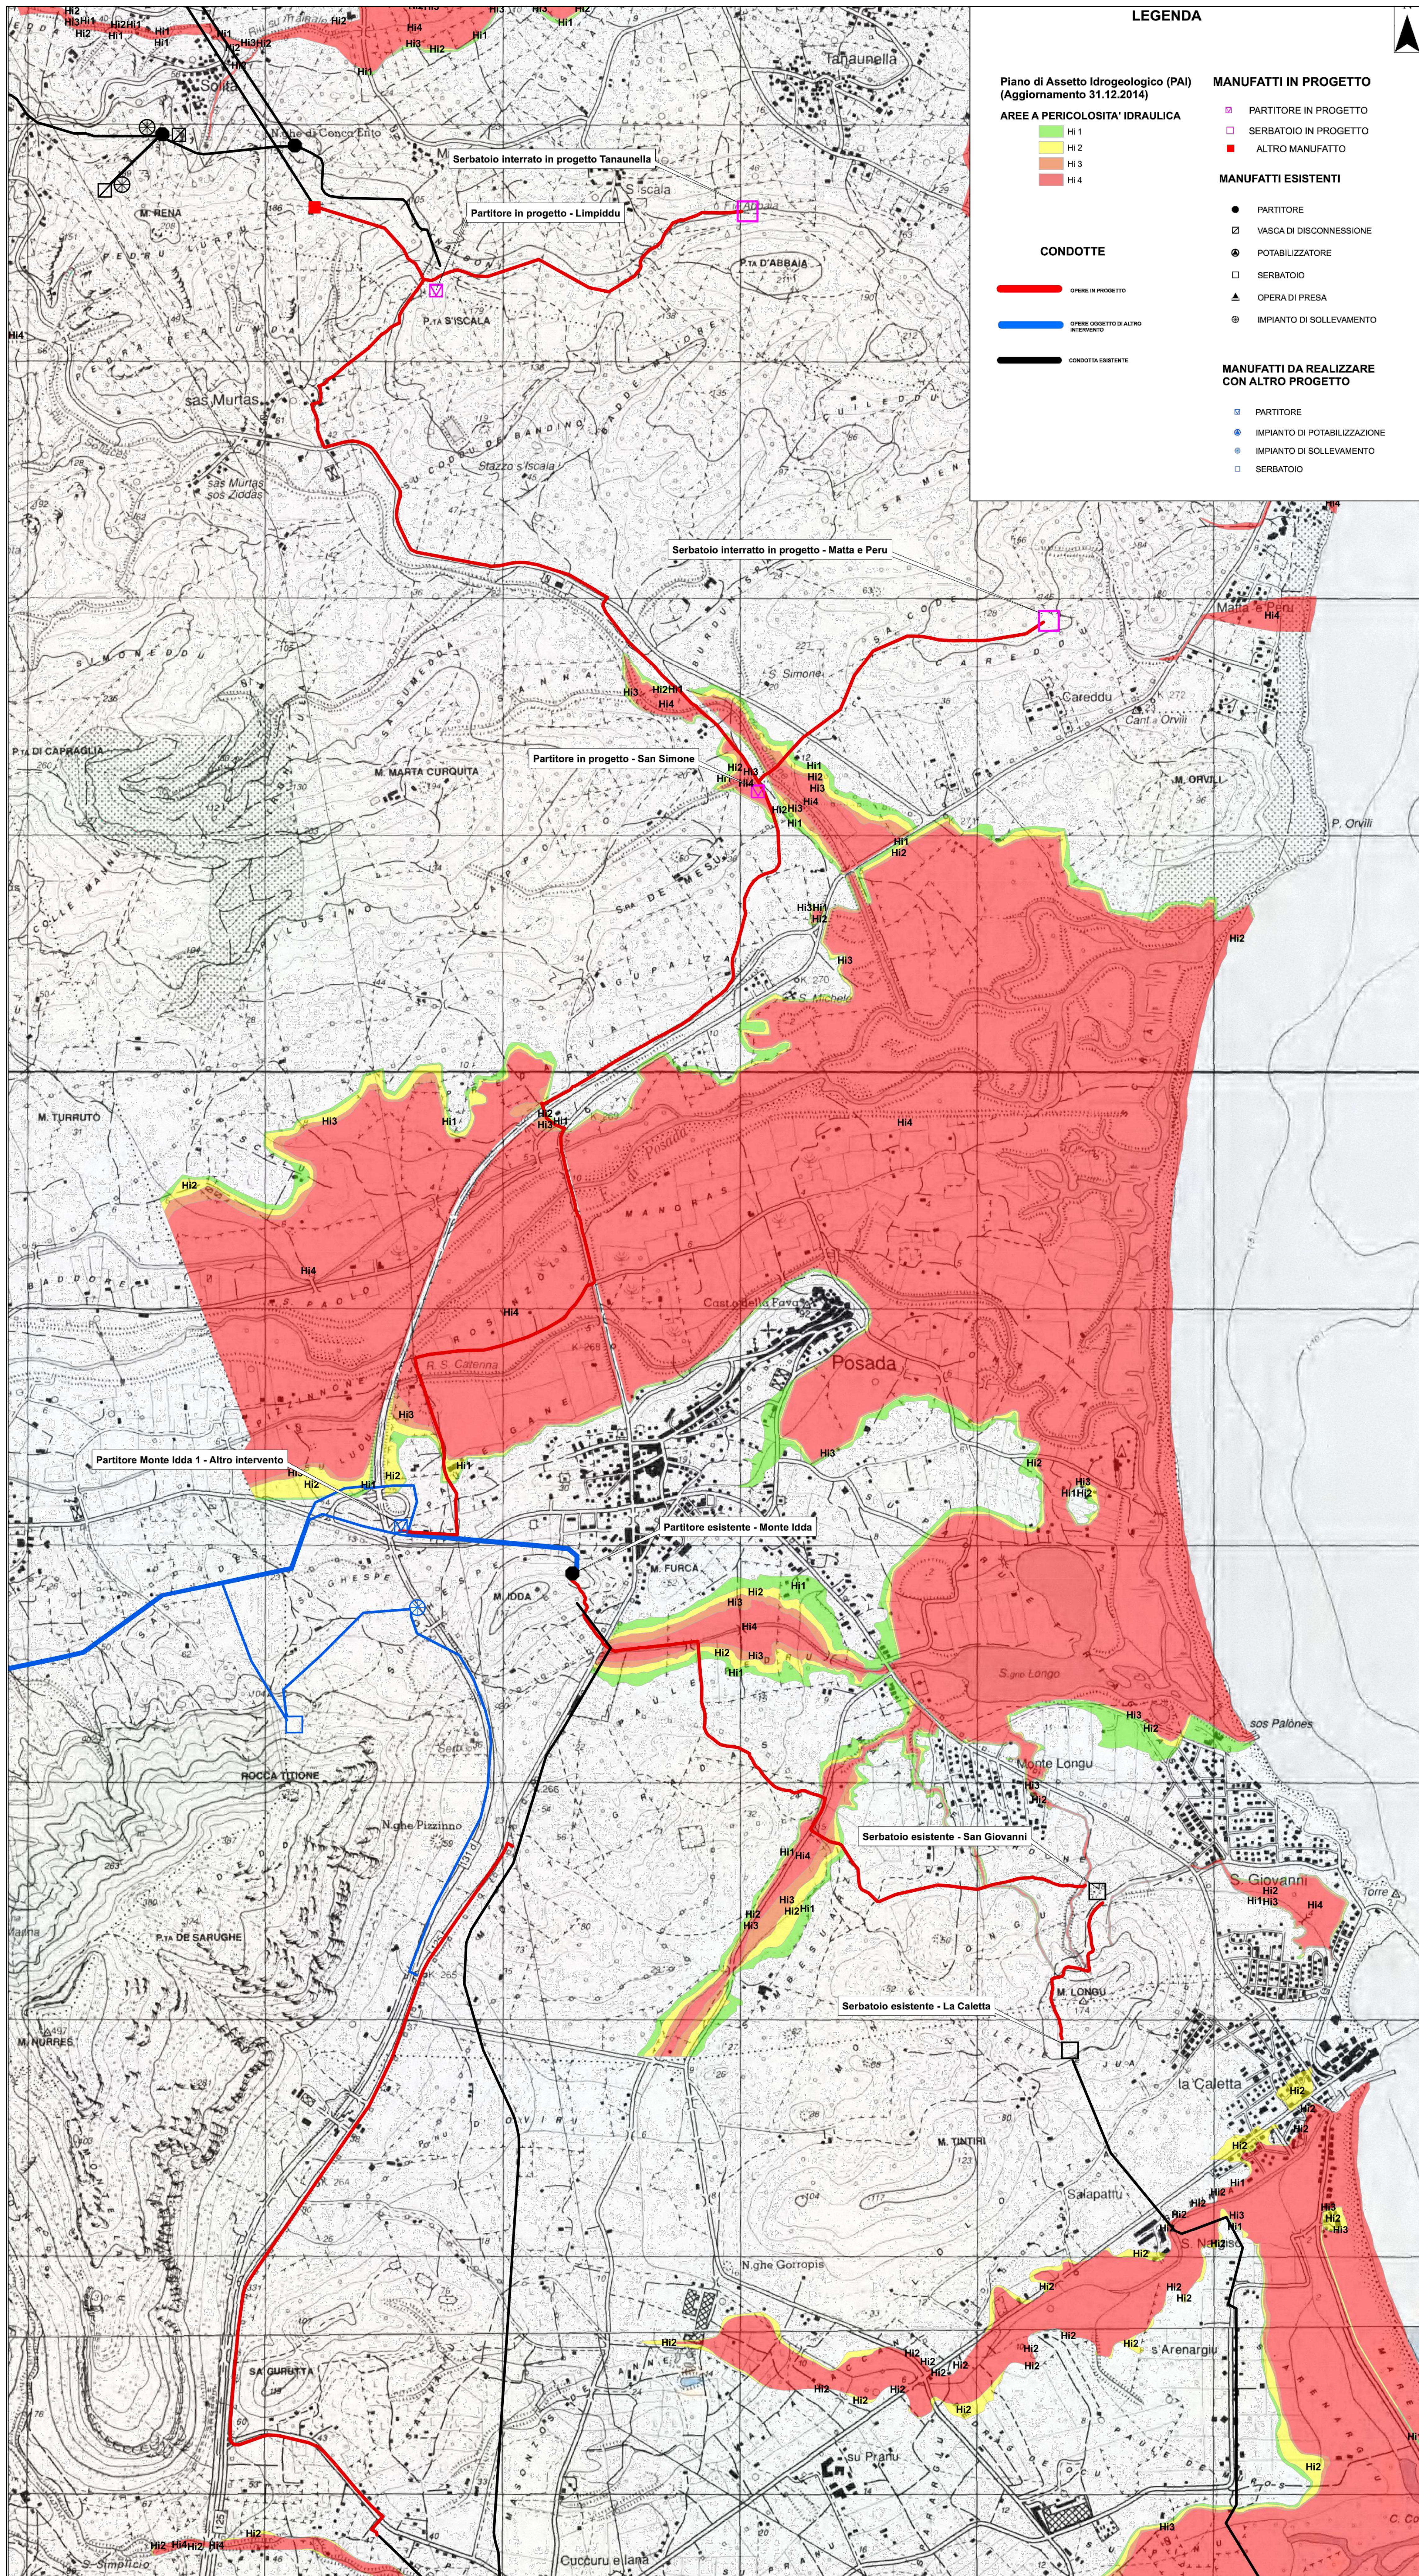

Autorita' d'ambito - A.T.O. SARDEGNA

REGIONE AUTONOMA DELLA SARDEGNA

abbacna

Gestore unico del servizio idrico integrato dell'ATO Sardegna

INTERCONNESSIONE CON IL POTABILIZZATORE DI TORPE' REALIZZAZIONE DELLA DORSALE SUD-NORD

CONCORRENTE: Costituenda A.T.I.

gacciona (Capogruppo)

PROGETTISTA INDICATO: Costituenda A.T.I.

progim (Capogruppo)

Dot. Geologo F. CALZOLETTI (Mandante)

PROGETTO DEFINITIVO

Elaborato: B.29

PLANIMETRIA INSERIMENTO NEL PAI AREE A PERICOLOSITA' IDRAULICA Sc. 1:10.000

Data	Rev.	Descrizione	Redatto	Verificato	Approvato
27.05.2016	0	Prima emissione	E. Ottavonelli	A. Ottavonelli	S. Lucarelli