


LEGENDA SIMBOLI

VASCA DI CARICO	☐ SF TRATTO N°
SFIATO	☐ SC TRATTO N°
SCARICO	☐ PF TRATTO N°
POZZETTO DI ISPEZIONE	● AP TRATTO N°
SENSORE RICERCA PERDITE	● AS TRATTO N°
ATTRAVERSAMENTO STRADE PRINCIPALI	☐ AR TRATTO N°
ATTRAVERSAMENTO STRADE SECONDARIE	☐ IE TRATTO N°
ATTRAVERSAMENTO RII E CANALI	☐ IR TRATTO N°
INTERFERENZA ELETTRODOTTO	
INTERFERENZA RETE IDRICA	

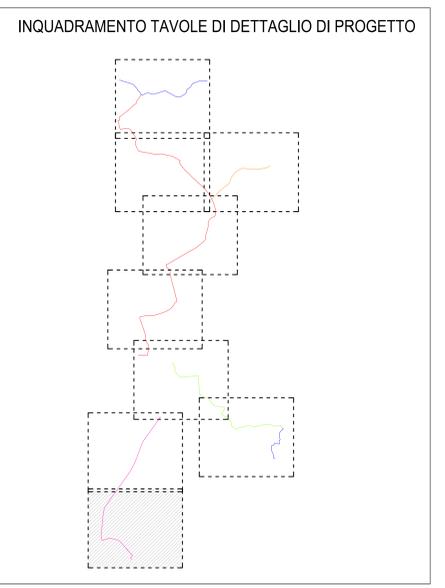

LEGENDA TUBAZIONI

TUBAZIONE IN GHISA SFEROIDALE DN200	—
TUBAZIONE IN GHISA SFEROIDALE DN300	—
TUBAZIONE IN GHISA SFEROIDALE DN400	—
TUBAZIONE IN GHISA SFEROIDALE DN500	—
TUBAZIONE IN GHISA SFEROIDALE DN700	—
TUBAZIONE IN GHISA SFEROIDALE DN300 (altro intervento)	- - -
TUBAZIONE IN GHISA SFEROIDALE DN700 (altro intervento)	- - -
TUBAZIONE ESISTENTE	—
TUBAZIONE FUTURA	- - -

LEGENDA TRATTI

☐ PARTITORE IN PROGETTO	● PARTITORE ESISTENTE
☐ SERBATOIO INTERRATO IN PROGETTO	☐ IMPIANTO DI SOLLEVAMENTO ESISTENTE
○ POZZETTO DI COLLEGAMENTO IN PROGETTO	
☐ PARTITORE OGGETTO DI ALTRO INTERVENTO	
☐ SERBATOIO INTERRATO ESISTENTE	

Autorità d'ambito - A.T.O. SARDEGNA

 REGIONE AUTONOMA DELLA SARDEGNA

Gestore unico del servizio idrico integrato dell'ATO Sardegna

INTERCONNESSIONE CON IL POTABILIZZATORE DI TORPE' - REALIZZAZIONE DELLA DORSALE SUD-NORD

CONCORRENTE: Costituenda A.T.I. acciona (Capogruppo) CIM (Mandante)	PROGETTISTA INDICATO: Costituenda A.T.I. prog.in (Capogruppo) Dott. Geologo F. CALZOLETTI (Mandante)
---	--

PROGETTO DEFINITIVO

Elaborato: **B.37.1**
PLANIMETRIA TRATTO ML
 (da pozzetto di collegamento F.Oche a prog.1680.85)
 Scala 1:2 000

Data	Rev.	Descrizione	Redatto	Verificato	Approvato
27.05.2016	0	Prima emissione	V.Grosso	A.Ottavarelli	S.Lucarelli
03.02.2020	1	Aggiornamento richiesta validazione	E.Ottavarelli	A.Ottavarelli	S.Lucarelli