PORTATA DI PROGETTO (l/sec)	506.00
MATERIALE	GHISA_S2
SEZIONE IDRAULICA	Circolare
DIAMETRO TUBAZIONE (mm)	700.00
ALLETTAMENTO (m)	0.10

TRATTO A-B
Tubazione in ghisa sferoidale conforme alla norma
UNI EN 545 del 2010 e al D.M. n.174 del 06/04/2004

Classe di pressione:	25
Diametro nominale [mm]:	700
Diametro interno [mm]:	708.4
Rivestimento interno [mm]:	cementizio
Rivestimento esterno [mm]:	in zinco-alluminio rame

NOTA :
IL POZZETTO SARA' DEL TIPO RINFORZATO
DI PROVA (VEDI ELABORATO DEDICATO)

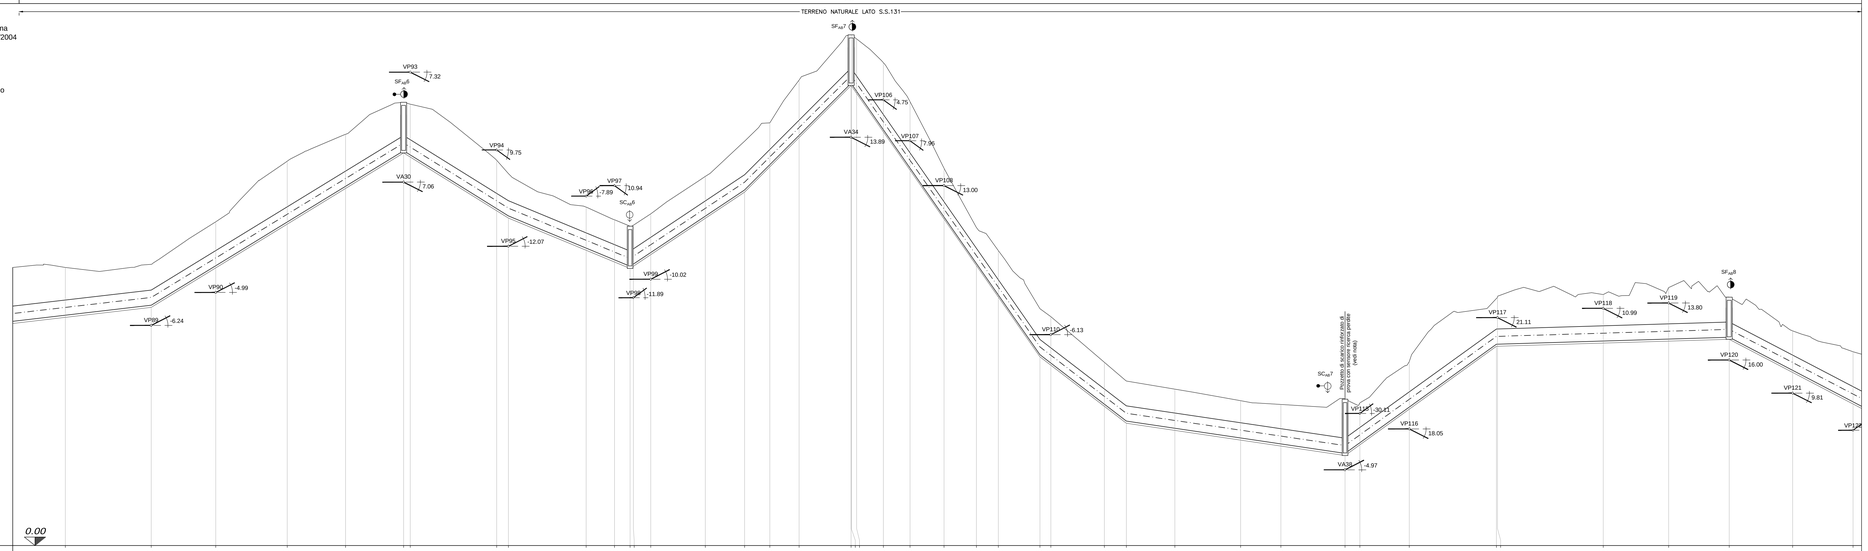

| | | |