


LEGENDA SIMBOLI	
VASCA DI CARICO	☐
SFIATO	⊙ SF TRATTO N°
SCARICO	⊙ SC TRATTO N°
POZZETTO DI ISPEZIONE	⊙ PI TRATTO N°
SENSORE RICERCA PERDITE	⊙
ATTRAVERSAMENTO STRADE PRINCIPALI	☐ AP TRATTO N°
ATTRAVERSAMENTO STRADE SECONDARIE	▣ AS TRATTO N°
ATTRAVERSAMENTO RII E CANALI	▣ AR TRATTO N°
INTERFERENZA ELETTRODOTTO	▣ IE TRATTO N°
INTERFERENZA RETE IDRICA	▣ IR TRATTO N°
DEVIAZIONE ALTIMETRICA	VA2 6.08
DEVIAZIONE PLANIMETRICA	VP2 6.08

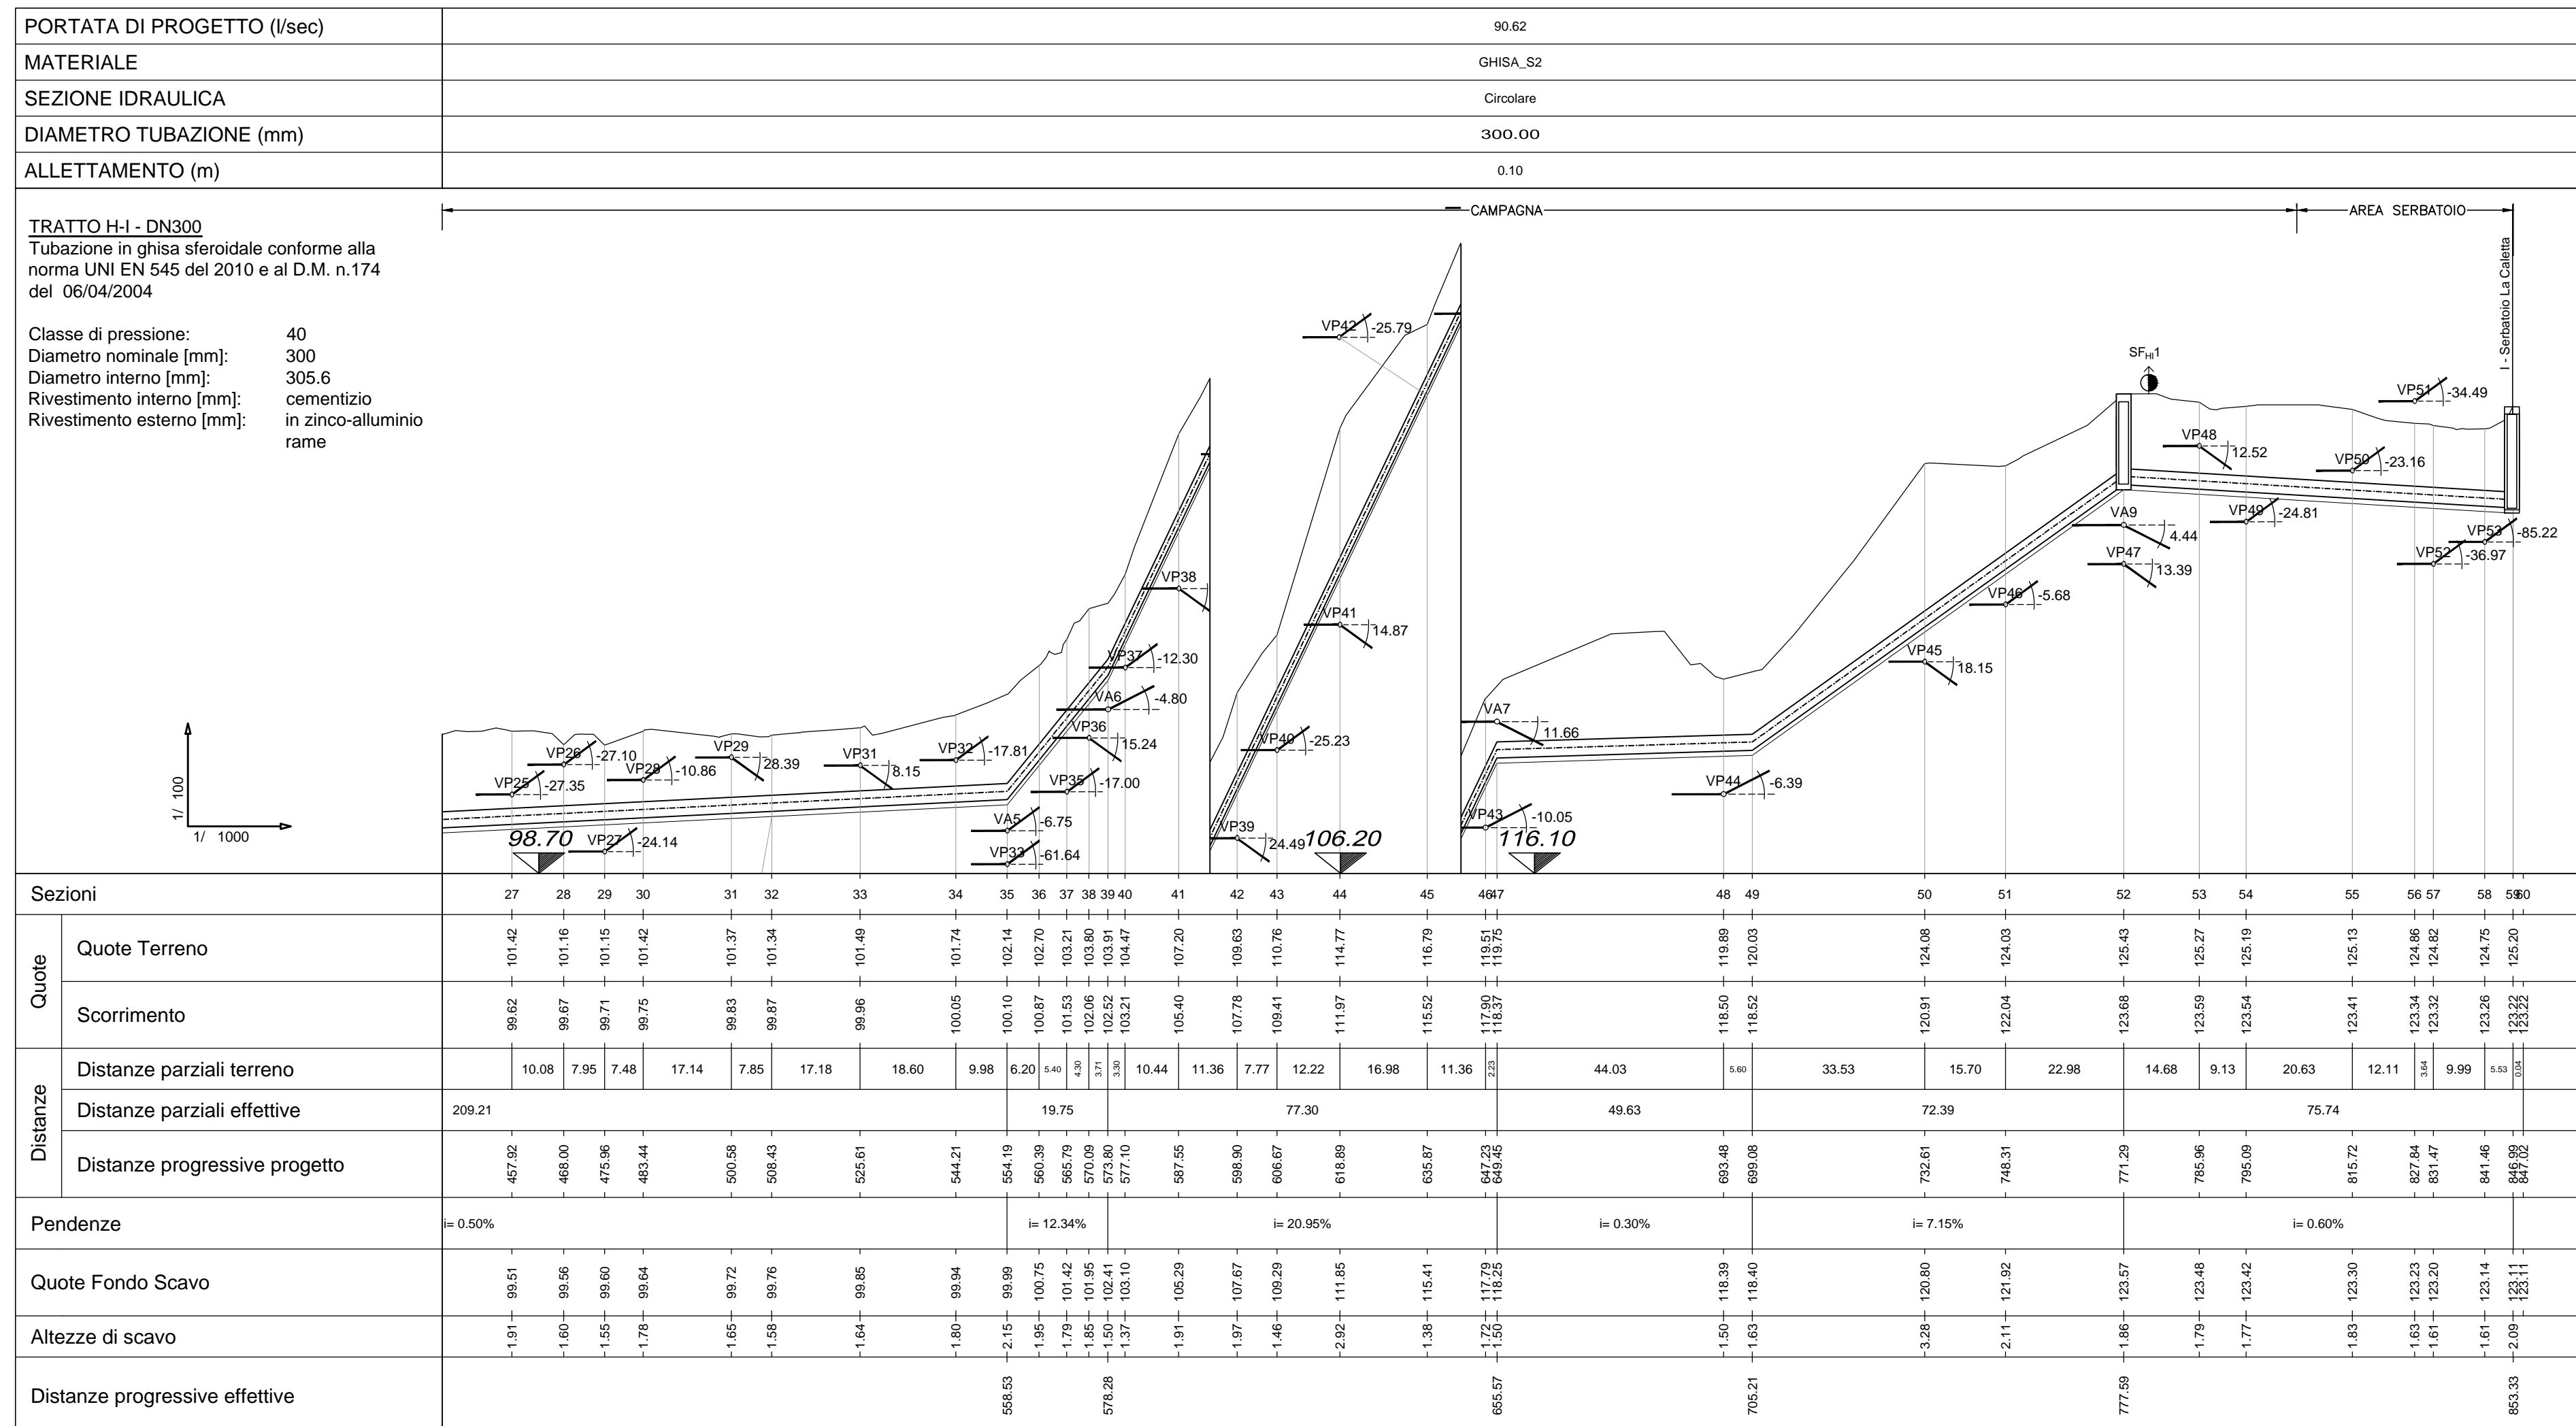

Autorita' d'ambito - A.T.O. SARDEGNA

REGIONE AUTONOMA DELLA SARDEGNA

abbanoa

Gestore unico del servizio idrico integrato dell'ATO Sardegna

INTERCONNESSIONE CON IL POTABILIZZATORE DI TORPE'  
REALIZZAZIONE DELLA DORSALE SUD-NORD

CONCORRENTE:  
Costituenda A.T.I.

acciona (Capogruppo)

CIM (Mandante)

PROGETTISTA INDICATO:  
Costituenda A.T.I.

prog.in (Capogruppo)

Dott. Geologo F. CALZOLETTI (Mandante)

ORDINE INGEGNERI ROMA N. 9106

ORDINE INGEGNERI DELLA SARDEGNA

PROGETTO DEFINITIVO

Elaborato: B.50

PROFILO LONGITUDINALE TRATTO H-I - DN300  
Scala 1:1000/100

Data	Rev.	Descrizione	Redatto	Verificato	Approvato
27.05.2016	0	Prima emissione	V.Grosso	A.ottaviani	S.Luciani