POZZETTO PREFABBRICATO DI ISPEZIONE

PIANTA

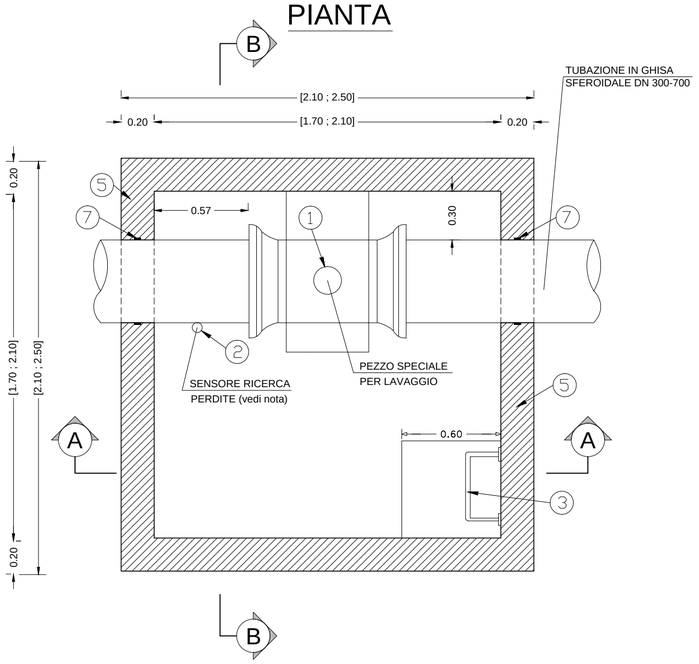

PIANTA COPERTURA

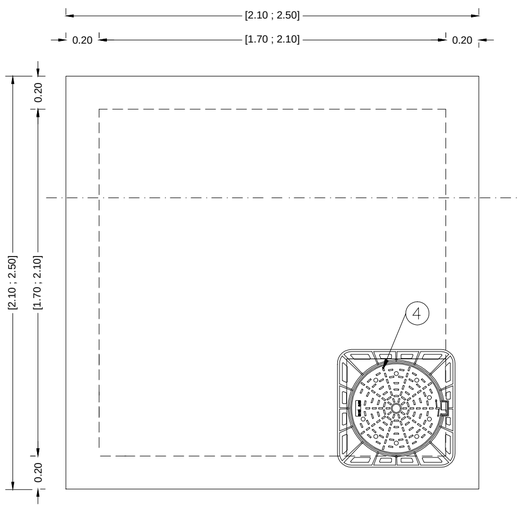

SEZIONE B-B

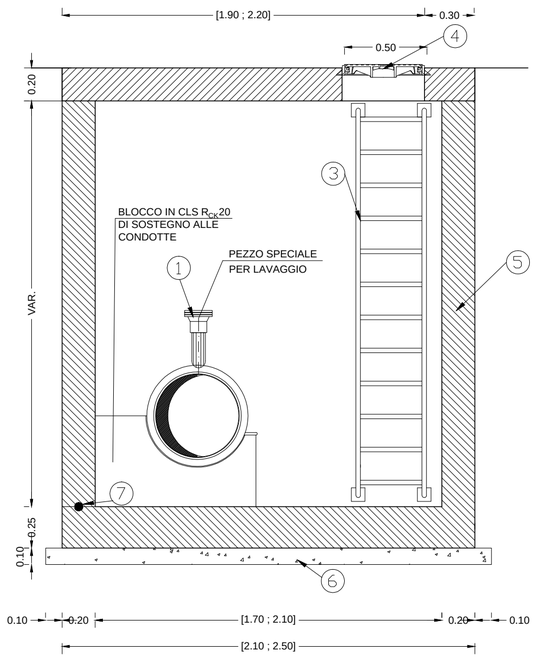

SEZIONE A-A

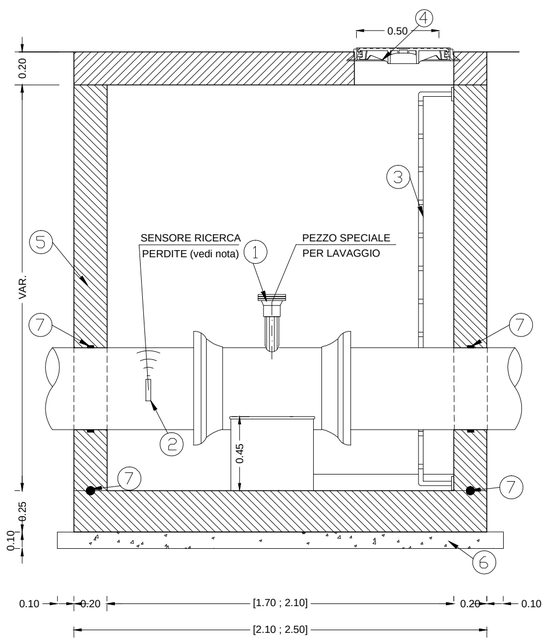

LEGENDA	
1	Pezzo speciale per lavaggio
2	Sensore ricerca perdite (vedi nota)
3	Scala alla marinara in acciaio zincato a caldo
4	Chiusino in ghisa dim. apertura min. Ø600 classe D400
5	CLS R_{CK} 30 (classe di esposizione XC2)
6	CLS R_{CK} 12/15
7	Giunto bentonitico

NOTA :

I SENSORI DI RICERCA PERDITA SONO INSTALLATI NEI SOLI POZZETTI INDICATI NEGLI ELABORATI DEDICATI AI PROFILI LONGITUDINALI

Autorita' d'ambito - A.T.O. SARDEGNA

REGIONE AUTONOMA DELLA SARDEGNA

abbanoa spa

Gestore unico del servizio idrico integrato dell'ATO Sardegna

INTERCONNESSIONE CON IL POTABILIZZATORE DI TORPE'
REALIZZAZIONE DELLA DORSALE SUD-NORD

CONCORRENTE:

Costituenda A.T.I.

acciona Agua

(Capogruppo)

CIM S.r.l. SOCIETÀ UNIPERSONALE

(Mandante)

PROGETTISTA INDICATO:

Costituenda A.T.I.

prog.in

(Capogruppo)

Dott. Ing. SERGIO LUCIANETTI ORDINE INGEGNERI ROMA N. 9106

Dott. Geologo
F. CALZOLETTI
(Mandante)

ORDINE DEI GEOLOGI DEL LAZIO Dott. FEDERICO CALZOLETTI Geologo A.P. n. 1572

PROGETTO DEFINITIVO

Elaborato:

B.67

POZZETTI DI ISPEZIONE
Sc. 1:25

Data	Rev.	Descrizione	Redatto	Verificato	Approvato
27.05.2016	0	Prima emissione	V.Grosso	A.Ottavianelli	S.Lucianetti

A2