


PLANIMETRIA LOCALIZZAZIONE CANTIERI
scala 1:10.000

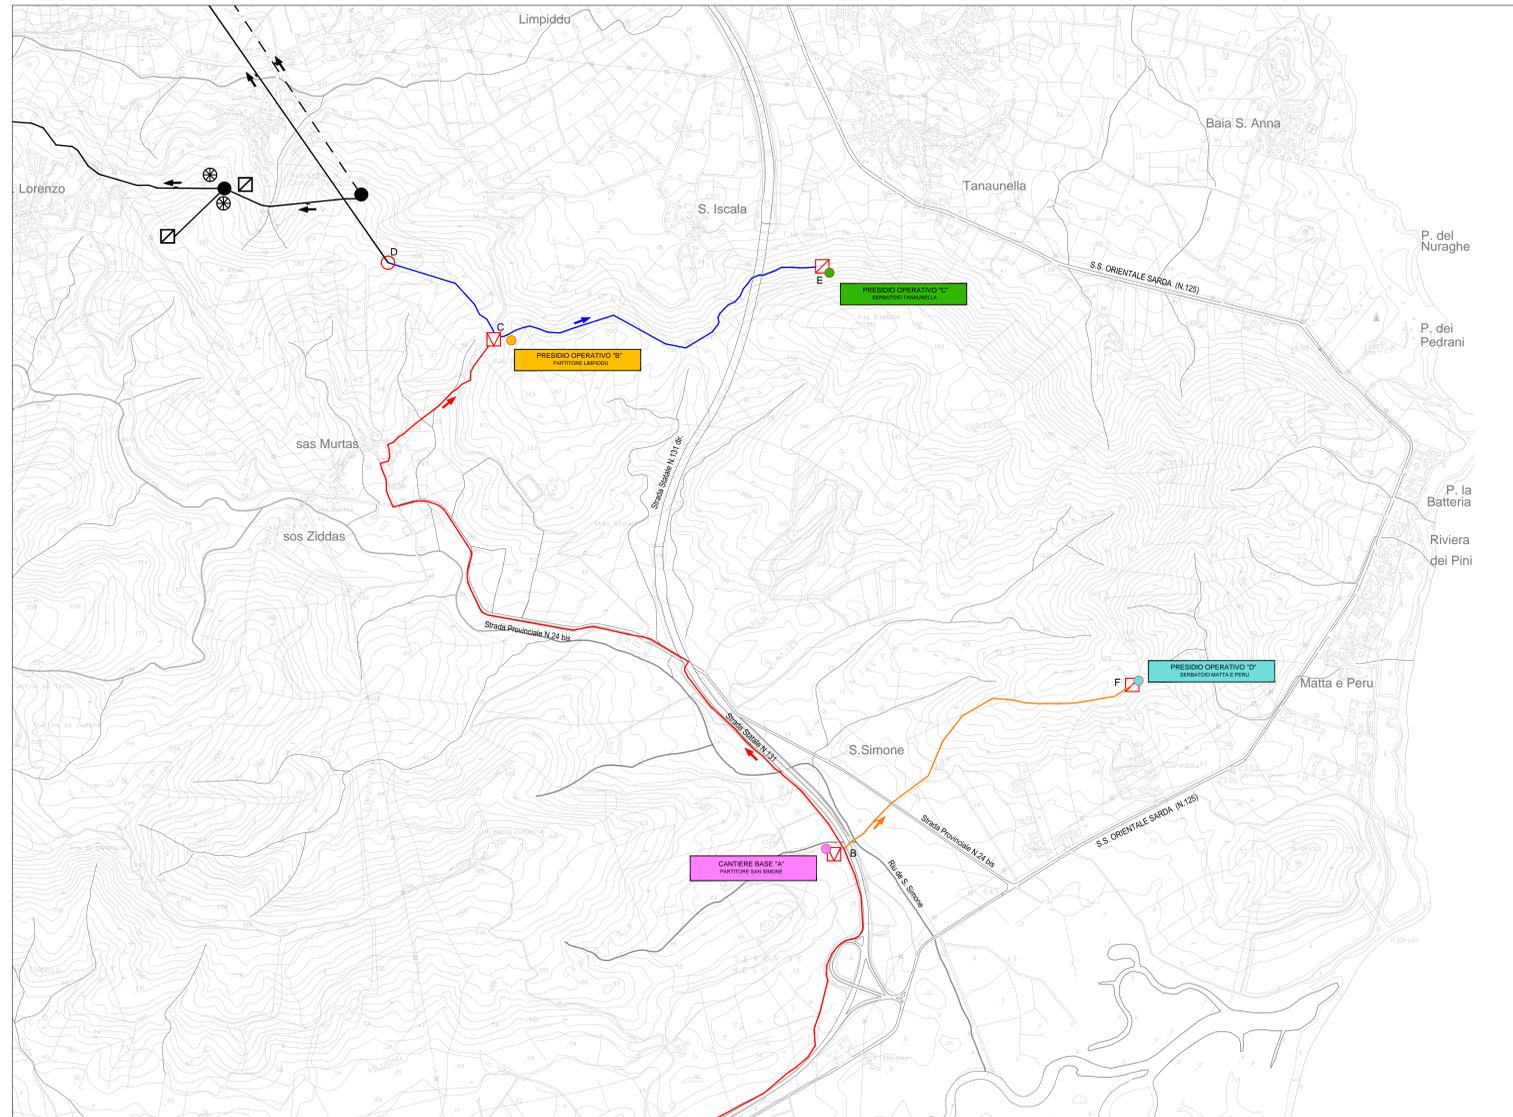

LEGENDA CANTIERI	
A	CANTIERE BASE - PARTITORE S. SIMONE
B	PRESIDIO OPERATIVO - PARTITORE LIMPIDDU
C	PRESIDIO OPERATIVO - SERBATOIO TANAUNELLA
D	PRESIDIO OPERATIVO - SERBATOIO MATA E PERU


LEGENDA	
	OPERE DA REALIZZARE
	ACCESSO DI CANTIERE

SISTEMA DI SMALTIMENTO RIFIUTI	
1	ALLESTIMENTO PIAZZOLE DI STOCCAGGIO
2	RACCOLTA DIFFERENZIATA DEI RIFIUTI PRODOTTI ALL'INTERNO DEL CANTIERE (rifiuti vari, legno, ferro, ect.)
3	COMPILAZIONE DEL FORMULARIO DI IDENTIFICAZIONE RIFIUTO (FIR)


OPERE DI MITIGAZIONE DEI RUMORI	
1	MONITORAGGIO EMISSIONI SONORE CON FONOMETRI
2	RECINZIONE DI CANTIERE FONOASSORBENTE E ANTIPOLVERE
3	UTILIZZO DI MACCHINARI CON RIDOTTE EMISSIONI ACUSTICHE
4	LIMITAZIONE DELLA SOVRAPPPOSIZIONE DI LAVORAZIONI CON EMISSIONI ACUSTICHE SIGNIFICATIVE
5	LIMITAZIONE DI ORARIO PER LE LAVORAZIONI PIU' RUMOROSE

OPERE DI MITIGAZIONE DELLE POLVERI	
1	MONITORAGGIO EMISSIONI POLVERI
2	BAGNATURA AREE DI CANTIERE
3	RECINZIONE DI CANTIERE FONOASSORBENTE E ANTIPOLVERE
4	TELI ANTIPOLVERE SU RECINZIONE ESISTENTE
5	NEBULIZZATORE D'ACQUA
6	UTILIZZO DI AUTOCARRI PROVVISI DI TELO DI COPERTURA DEL CARICO
7	UTILIZZO DI MEZZI E MACCHINARI DI ULTIMA GENERAZIONE AD ALTO RENDIMENTO E BASSO CONSUMO


CANTIERE BASE "A"
PARTITORE S. SIMONE - sc. 1:1000

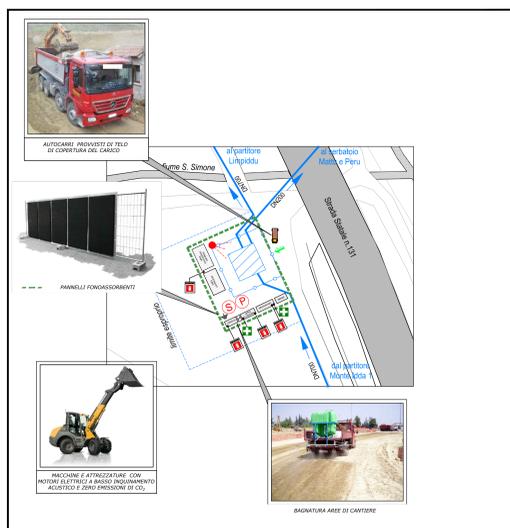


PRESIDIO OPERATIVO "B"
PARTITORE LIMPIDDU - sc. 1:1000

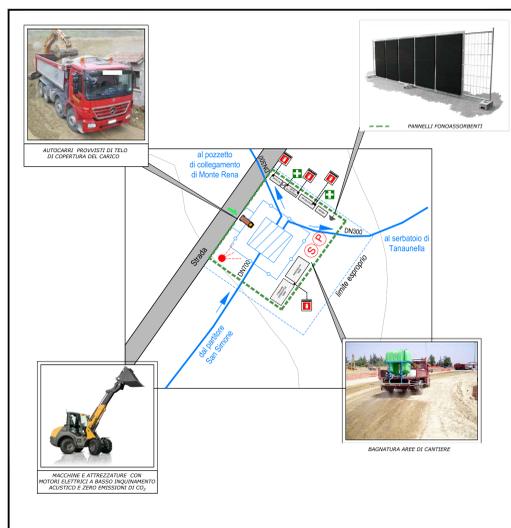

PRESIDIO OPERATIVO "C"
SERBATOIO TANAUNELLA - sc. 1:1000

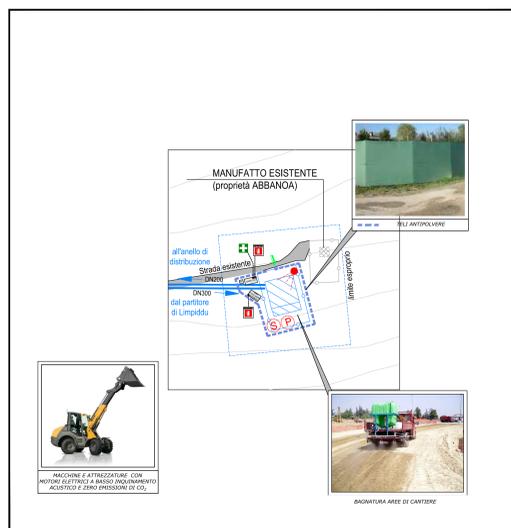

PRESIDIO OPERATIVO "D"
SERBATOIO MATA E PERU - sc. 1:1000

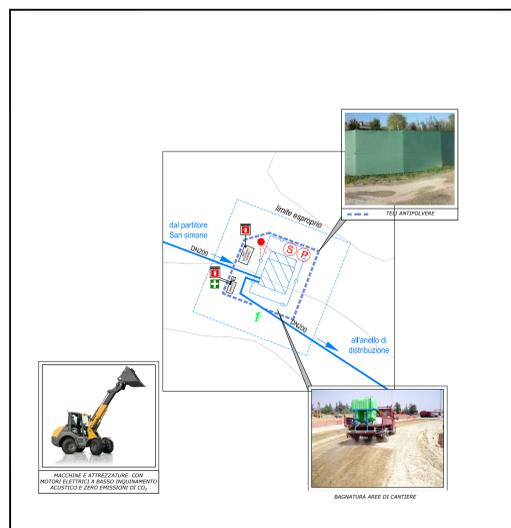

Autorita' d'ambito - A.T.O. SARDEGNA | REGIONE AUTONOMA DELLA SARDEGNA

abbano | Gestore unico del servizio idrico integrato dell'ATO Sardegna

INTERCONNESSIONE CON IL POTABILIZZATORE DI TORPE' REALIZZAZIONE DELLA DORSALE SUD-NORD

CONCORRENTE: Costituenda A.T.I. | **acciona** (Capogruppo) | **progim** (Capogruppo)

PROGETTISTA INDICATO: **sergio luciani** (Capogruppo)

Dott. Geologo **F. CALZOLETTI** (Mandante)

PROGETTO DEFINITIVO

Elaborato: **B.70.1** | **PLANIMETRIA UBICAZIONE DEI CANTIERI E MISURE ADOTTATE PER LO SMALTIMENTO DEI RIFIUTI E PER LA RIDUZIONE DEI RUMORI E DELLE POLVERI**

Data	Rev.	Descrizione	Redatto	Verificato	Approvato
27.05.2016	0	Prima emissione	E. Ottavarelli	A. Ottavarelli	S. Lucianetti
03.02.2020	1	Aggiornamento richiesta validazione	E. Ottavarelli	A. Ottavarelli	S. Lucianetti