


Legenda

-  Aerogeneratore
-  Elettrodotto interrato MT Interno al Parco Eolico
-  Elettrodotto interrato MT Esterno al Parco Eolico
-  Piazzola Definitiva
-  Viabilità Esistente
-  Viabilità di esercizio

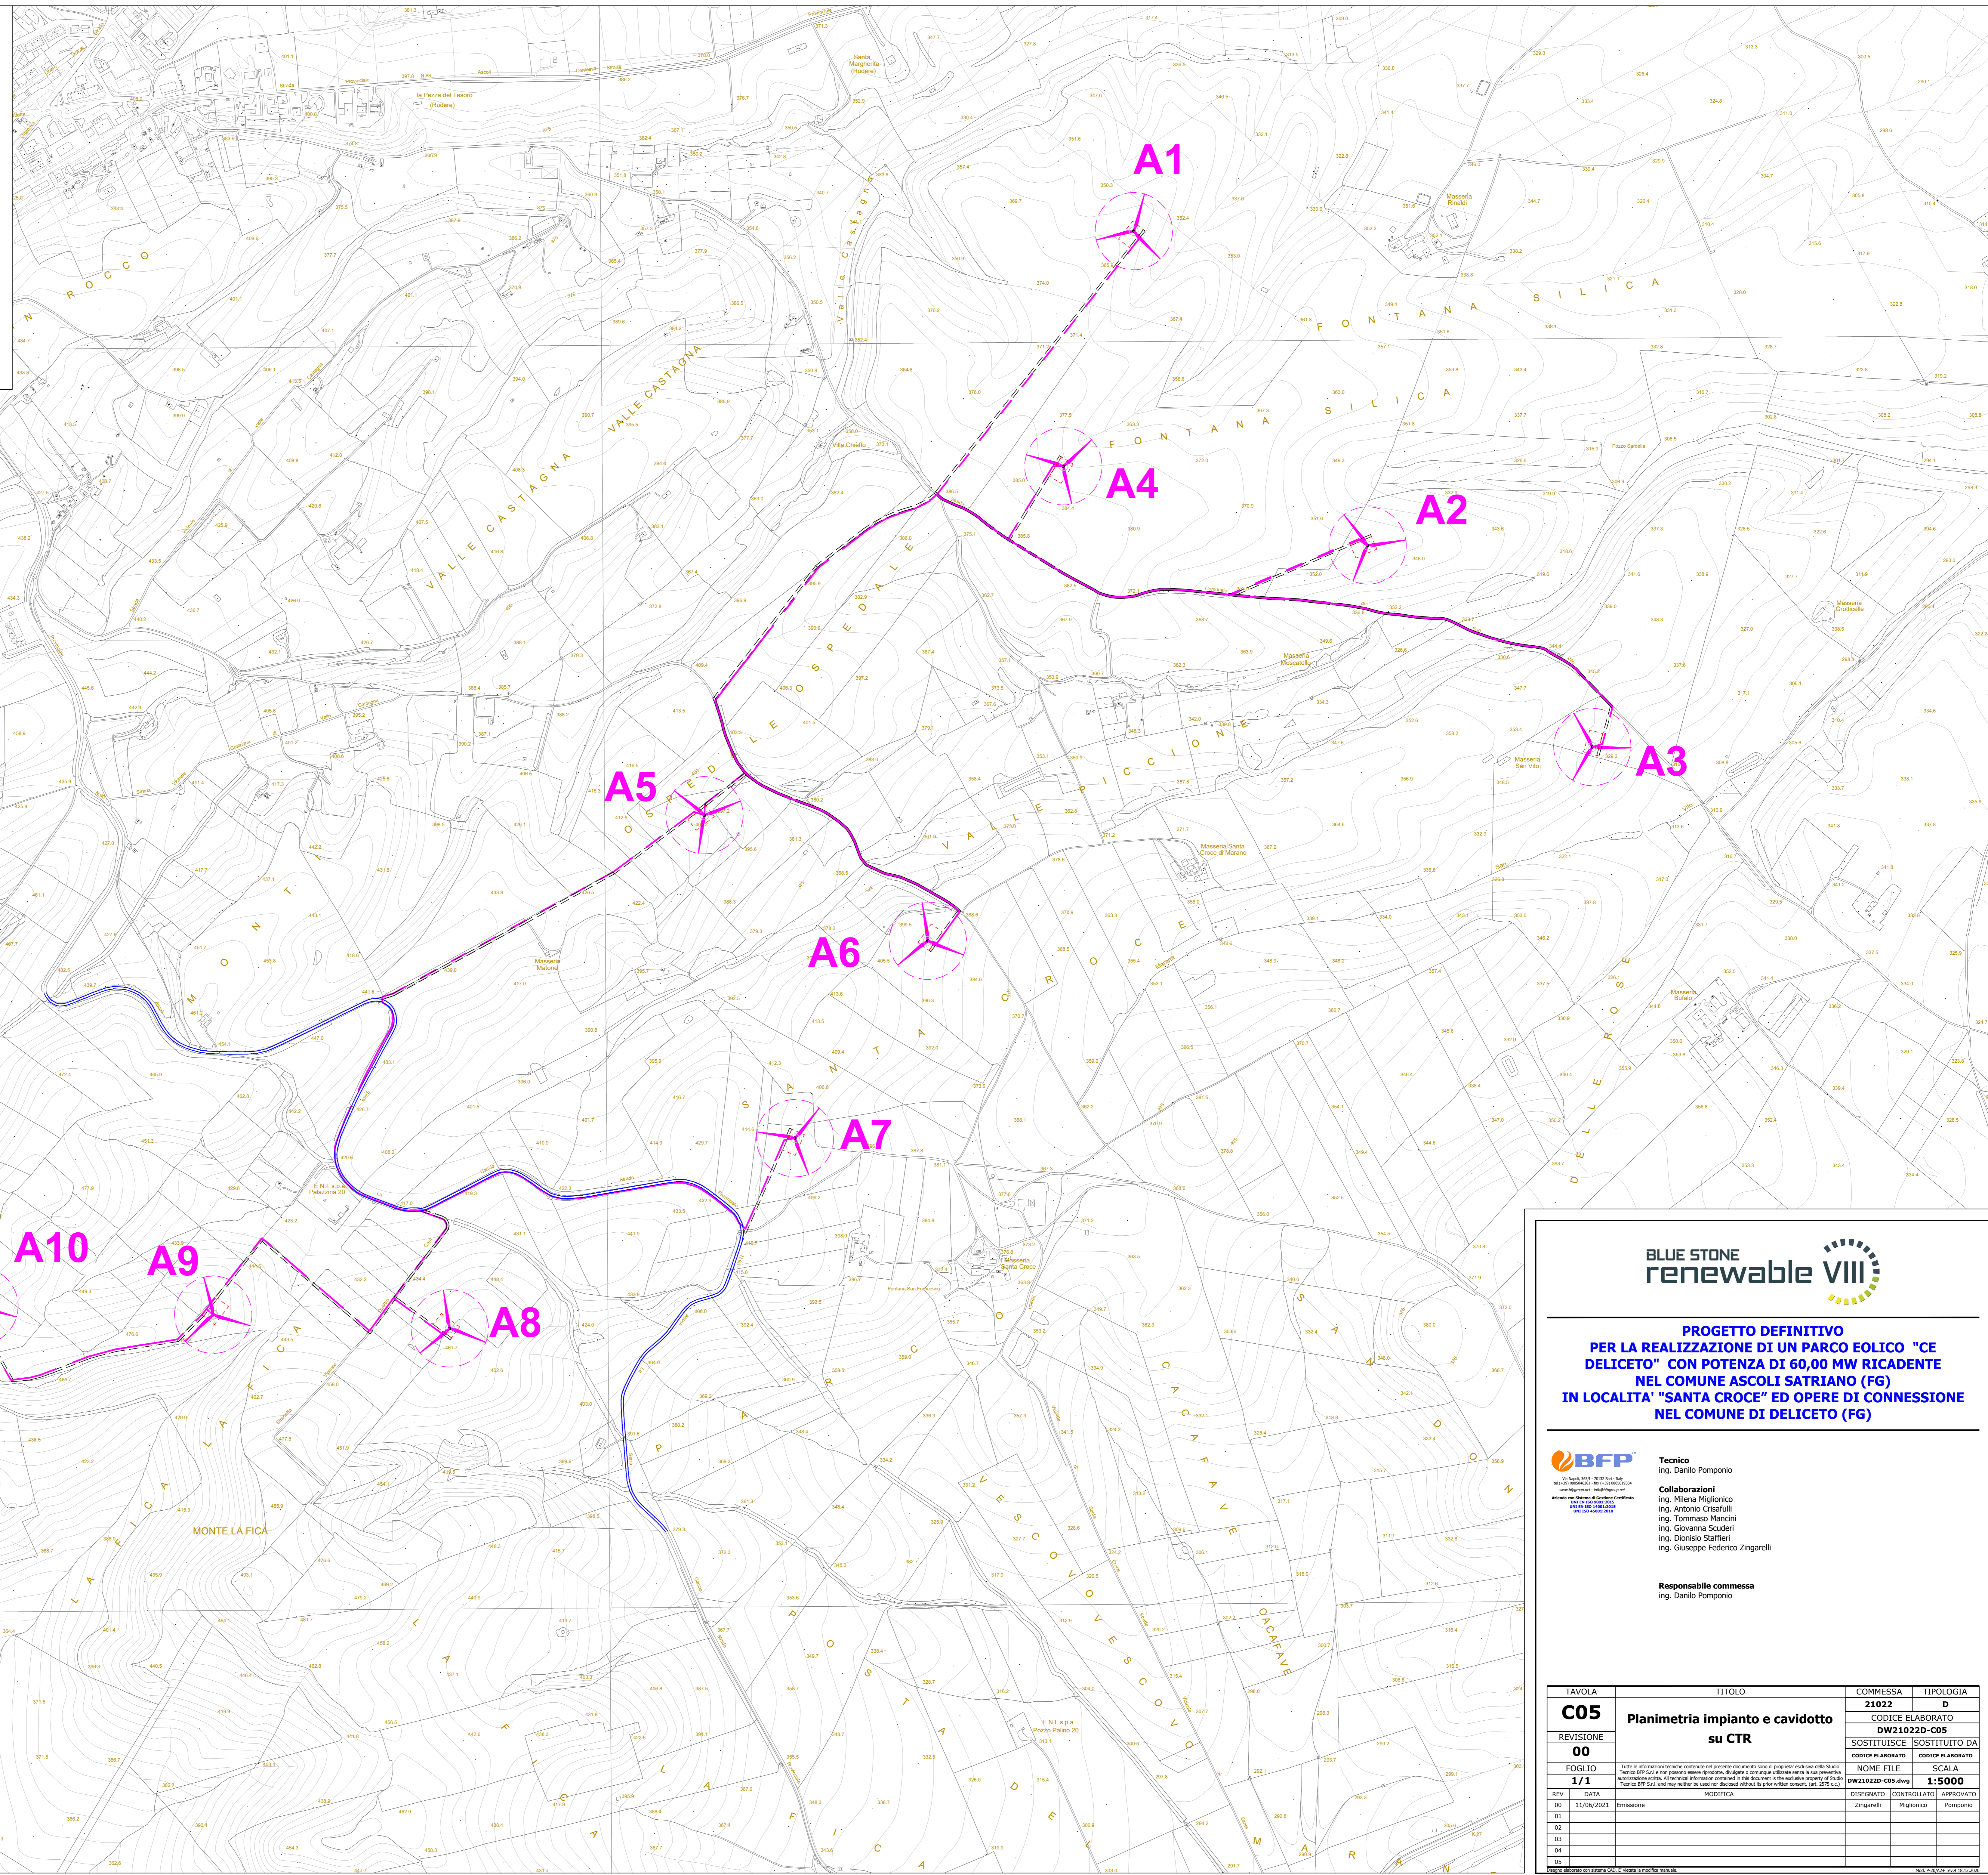

**PROGETTO DEFINITIVO
PER LA REALIZZAZIONE DI UN PARCO EOLICO "CE
DELICETO" CON POTENZA DI 60,00 MW RICADENTE
NEL COMUNE ASCIOLI SATRIANO (FG)
IN LOCALITA' "SANTA CROCE" ED OPERE DI CONNESSIONE
NEL COMUNE DI DELICETO (FG)**



Tecnico
Ing. Danilo Pomponio

Collaborazioni
Ing. Milena Migliorini
Ing. Antonio Crisafulli
Ing. Tommaso Piancini
Ing. Giovanni Scuderi
Ing. Dioniso Staffieri
Ing. Giuseppe Federico Zingarelli

Responsabile commessa
Ing. Danilo Pomponio

| TAVOLA | TITOLO | COMMESSA | TIPOLOGIA |
|---------------|--|-------------------------|-------------------------|
| C05 | Planimetria impianto e cavidotto su CTR | 21022 | D |
| REVISIONE | | CODICE ELABORATO | |
| 00 | | DW21022D-C05 | |
| FOGLIO | | SOSTITUISCE | SOSTITUITO DA |
| 1/1 | | CODICE ELABORATO | CODICE ELABORATO |
| REV. DATA | | NOME FILE | SCALA |
| 00 11/06/2021 | Emissione | DW21022D-C05.dwg | 1:5000 |
| 01 | MODIFICA | DISegnato | CONTrollato |
| 02 | | Zingarelli | Migliorini |
| 03 | | | Pomponio |
| 04 | | | |
| 05 | | | |