

**BLUE STONE renewable VIII**








**PROGETTO DEFINITIVO PER LA REALIZZAZIONE DI UN PARCO EOLICO "CE DELICETO" CON POTENZA DI 60,00 MW RICADENTE NEL COMUNE ASCOLI SATRIANO (FG) IN LOCALITA' "SANTA CROCE" ED OPERE DI CONNESSIONE NEL COMUNE DI DELICETO (FG)**

**BFP** Tecnico  
Ing. Danilo Pomponio

Collaboratori  
Ing. Milena Miglionico  
Ing. Antonio Crisafulli  
Ing. Tommaso Mancini  
Ing. Giovanni Scuderi  
Ing. Dionisio Staffieri  
Ing. Giuseppe Federico Zingarelli

Responsabile commessa  
Ing. Danilo Pomponio

TAVOLA	C11	TITOLO	Profili longitudinali e sezioni delle Piazzole per l'installazione degli Aerogeneratori - Piazzola WTG-A1 -	COMMESSA	21022	TIPOLOGIA	D
REVISIONE	00						
FOGLIO	1/10						
REV	DATA	MODIFICA		DISEGNATO	CONTROLLATO	APPROVATO	
00	11/06/2021	Emissione		Zingarelli	Miglionico	Pomponio	
01							
02							
03							
04							
05							

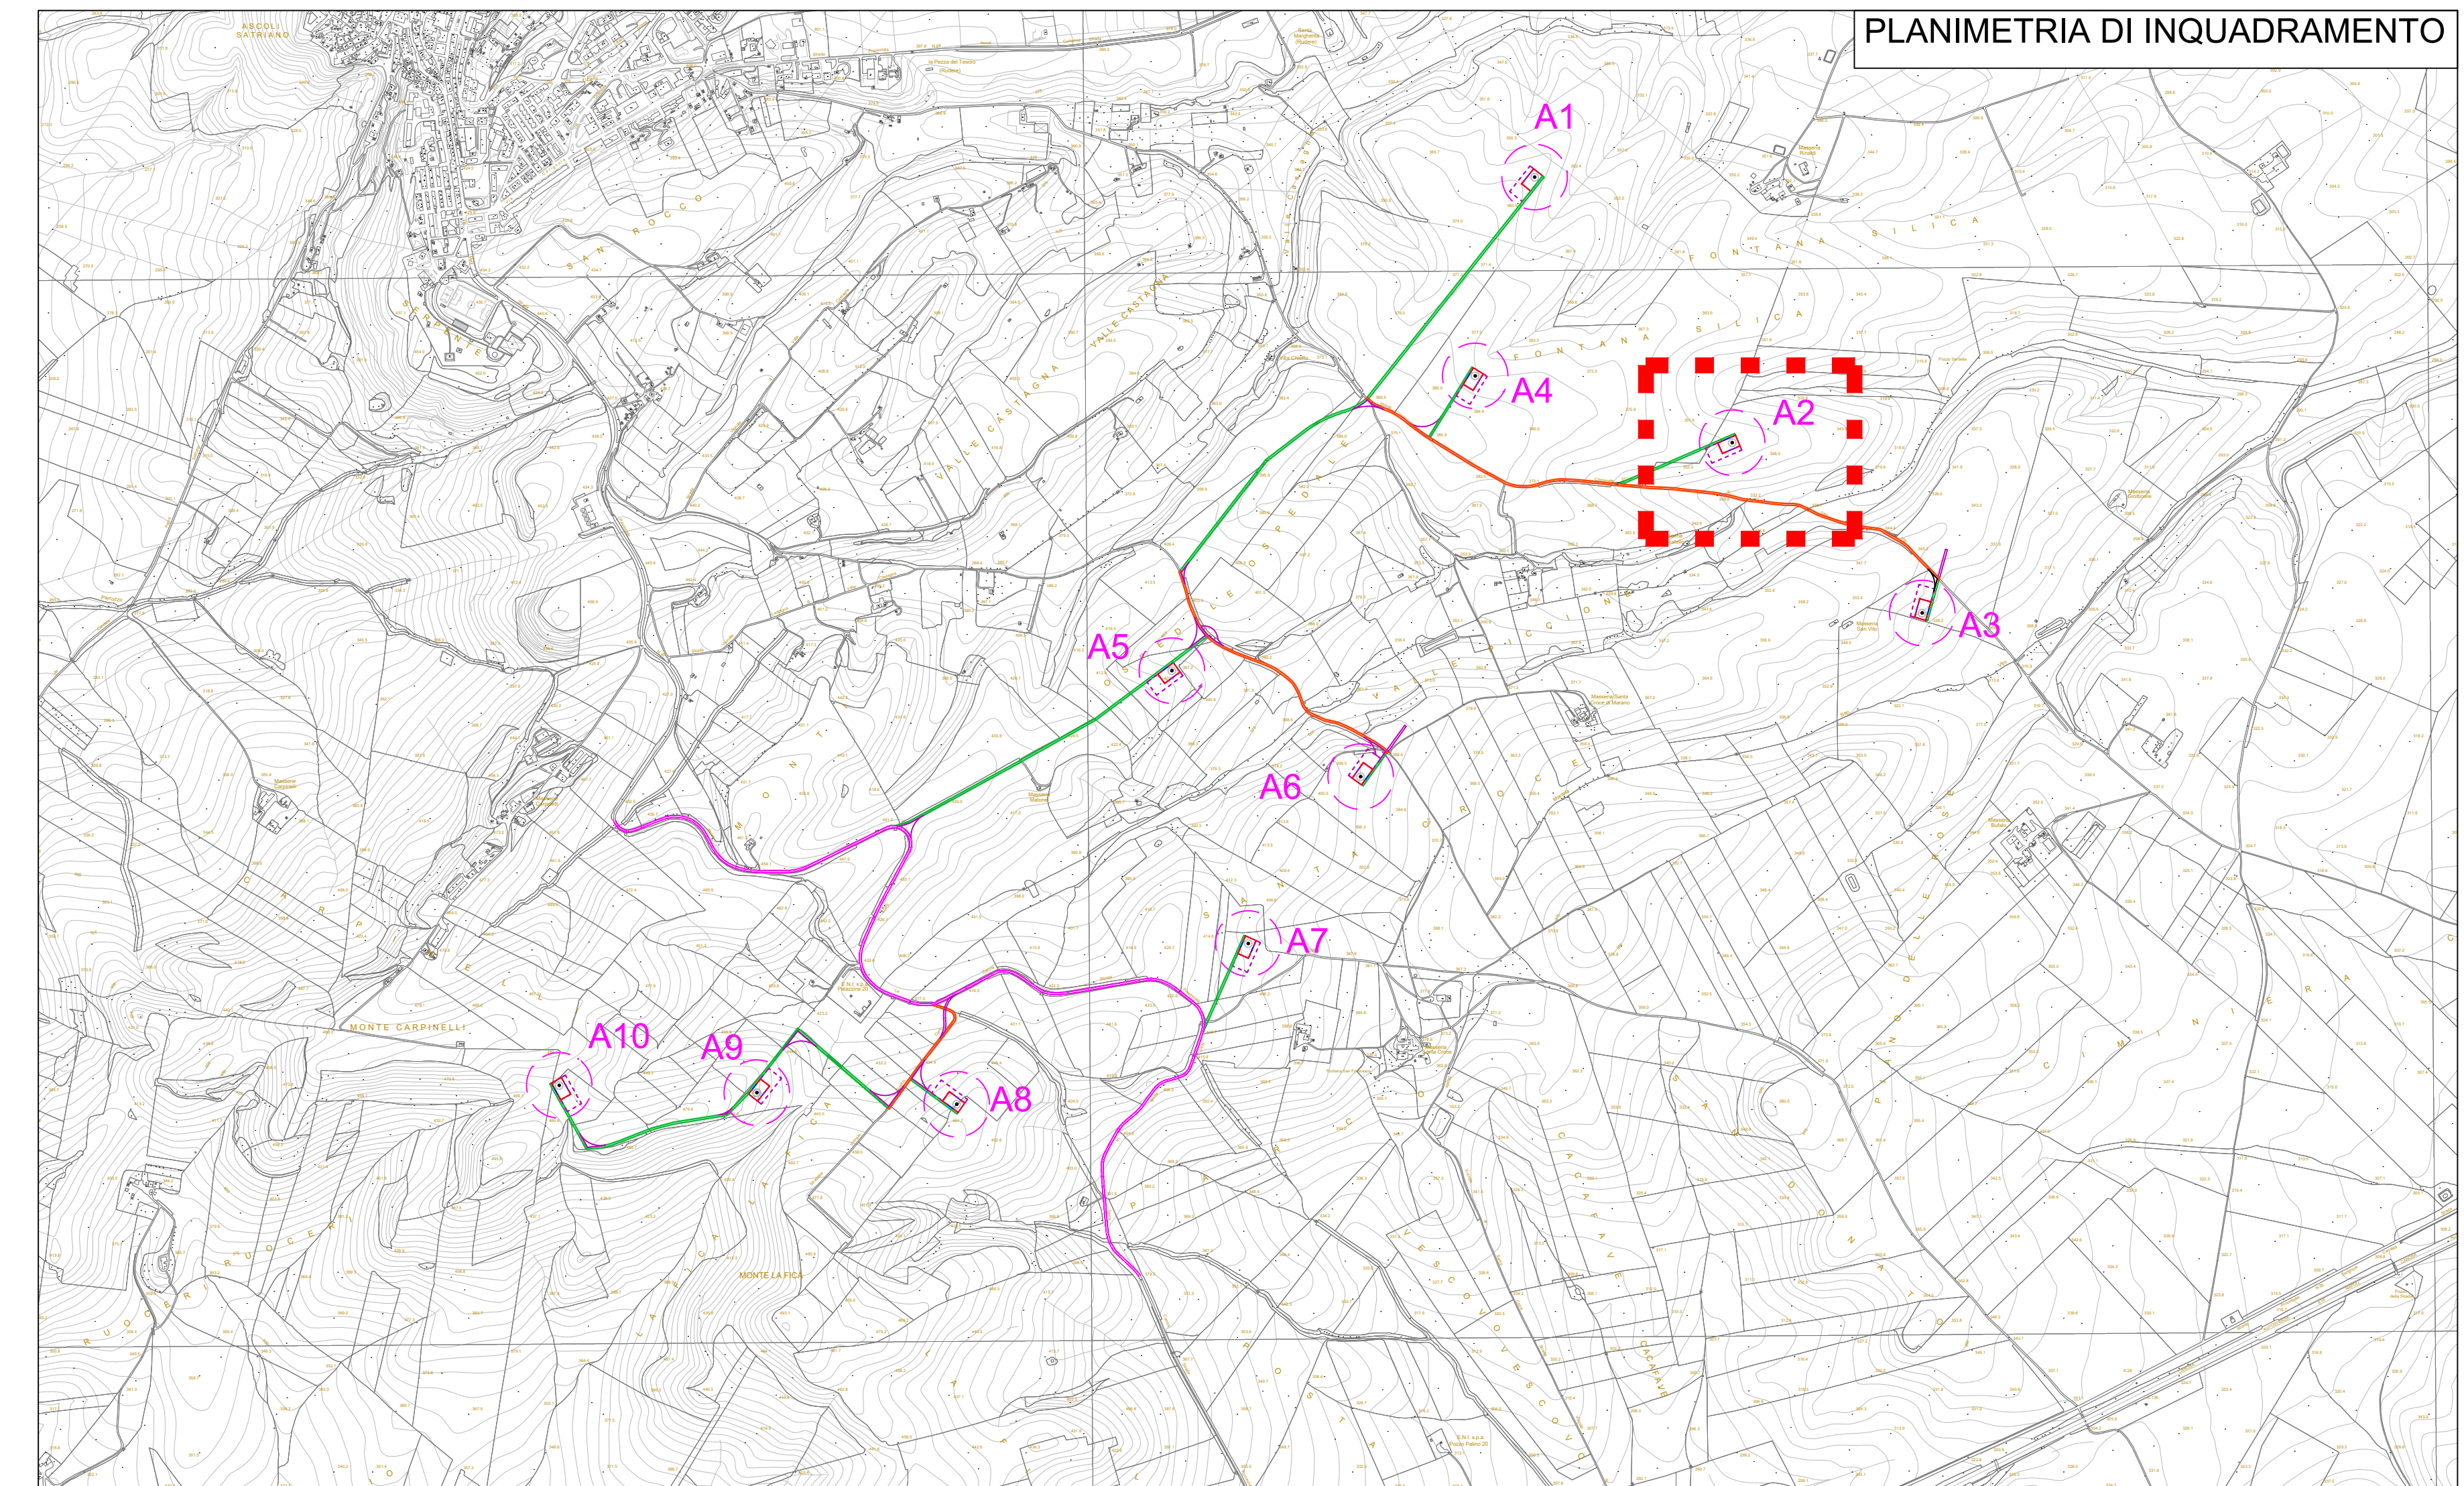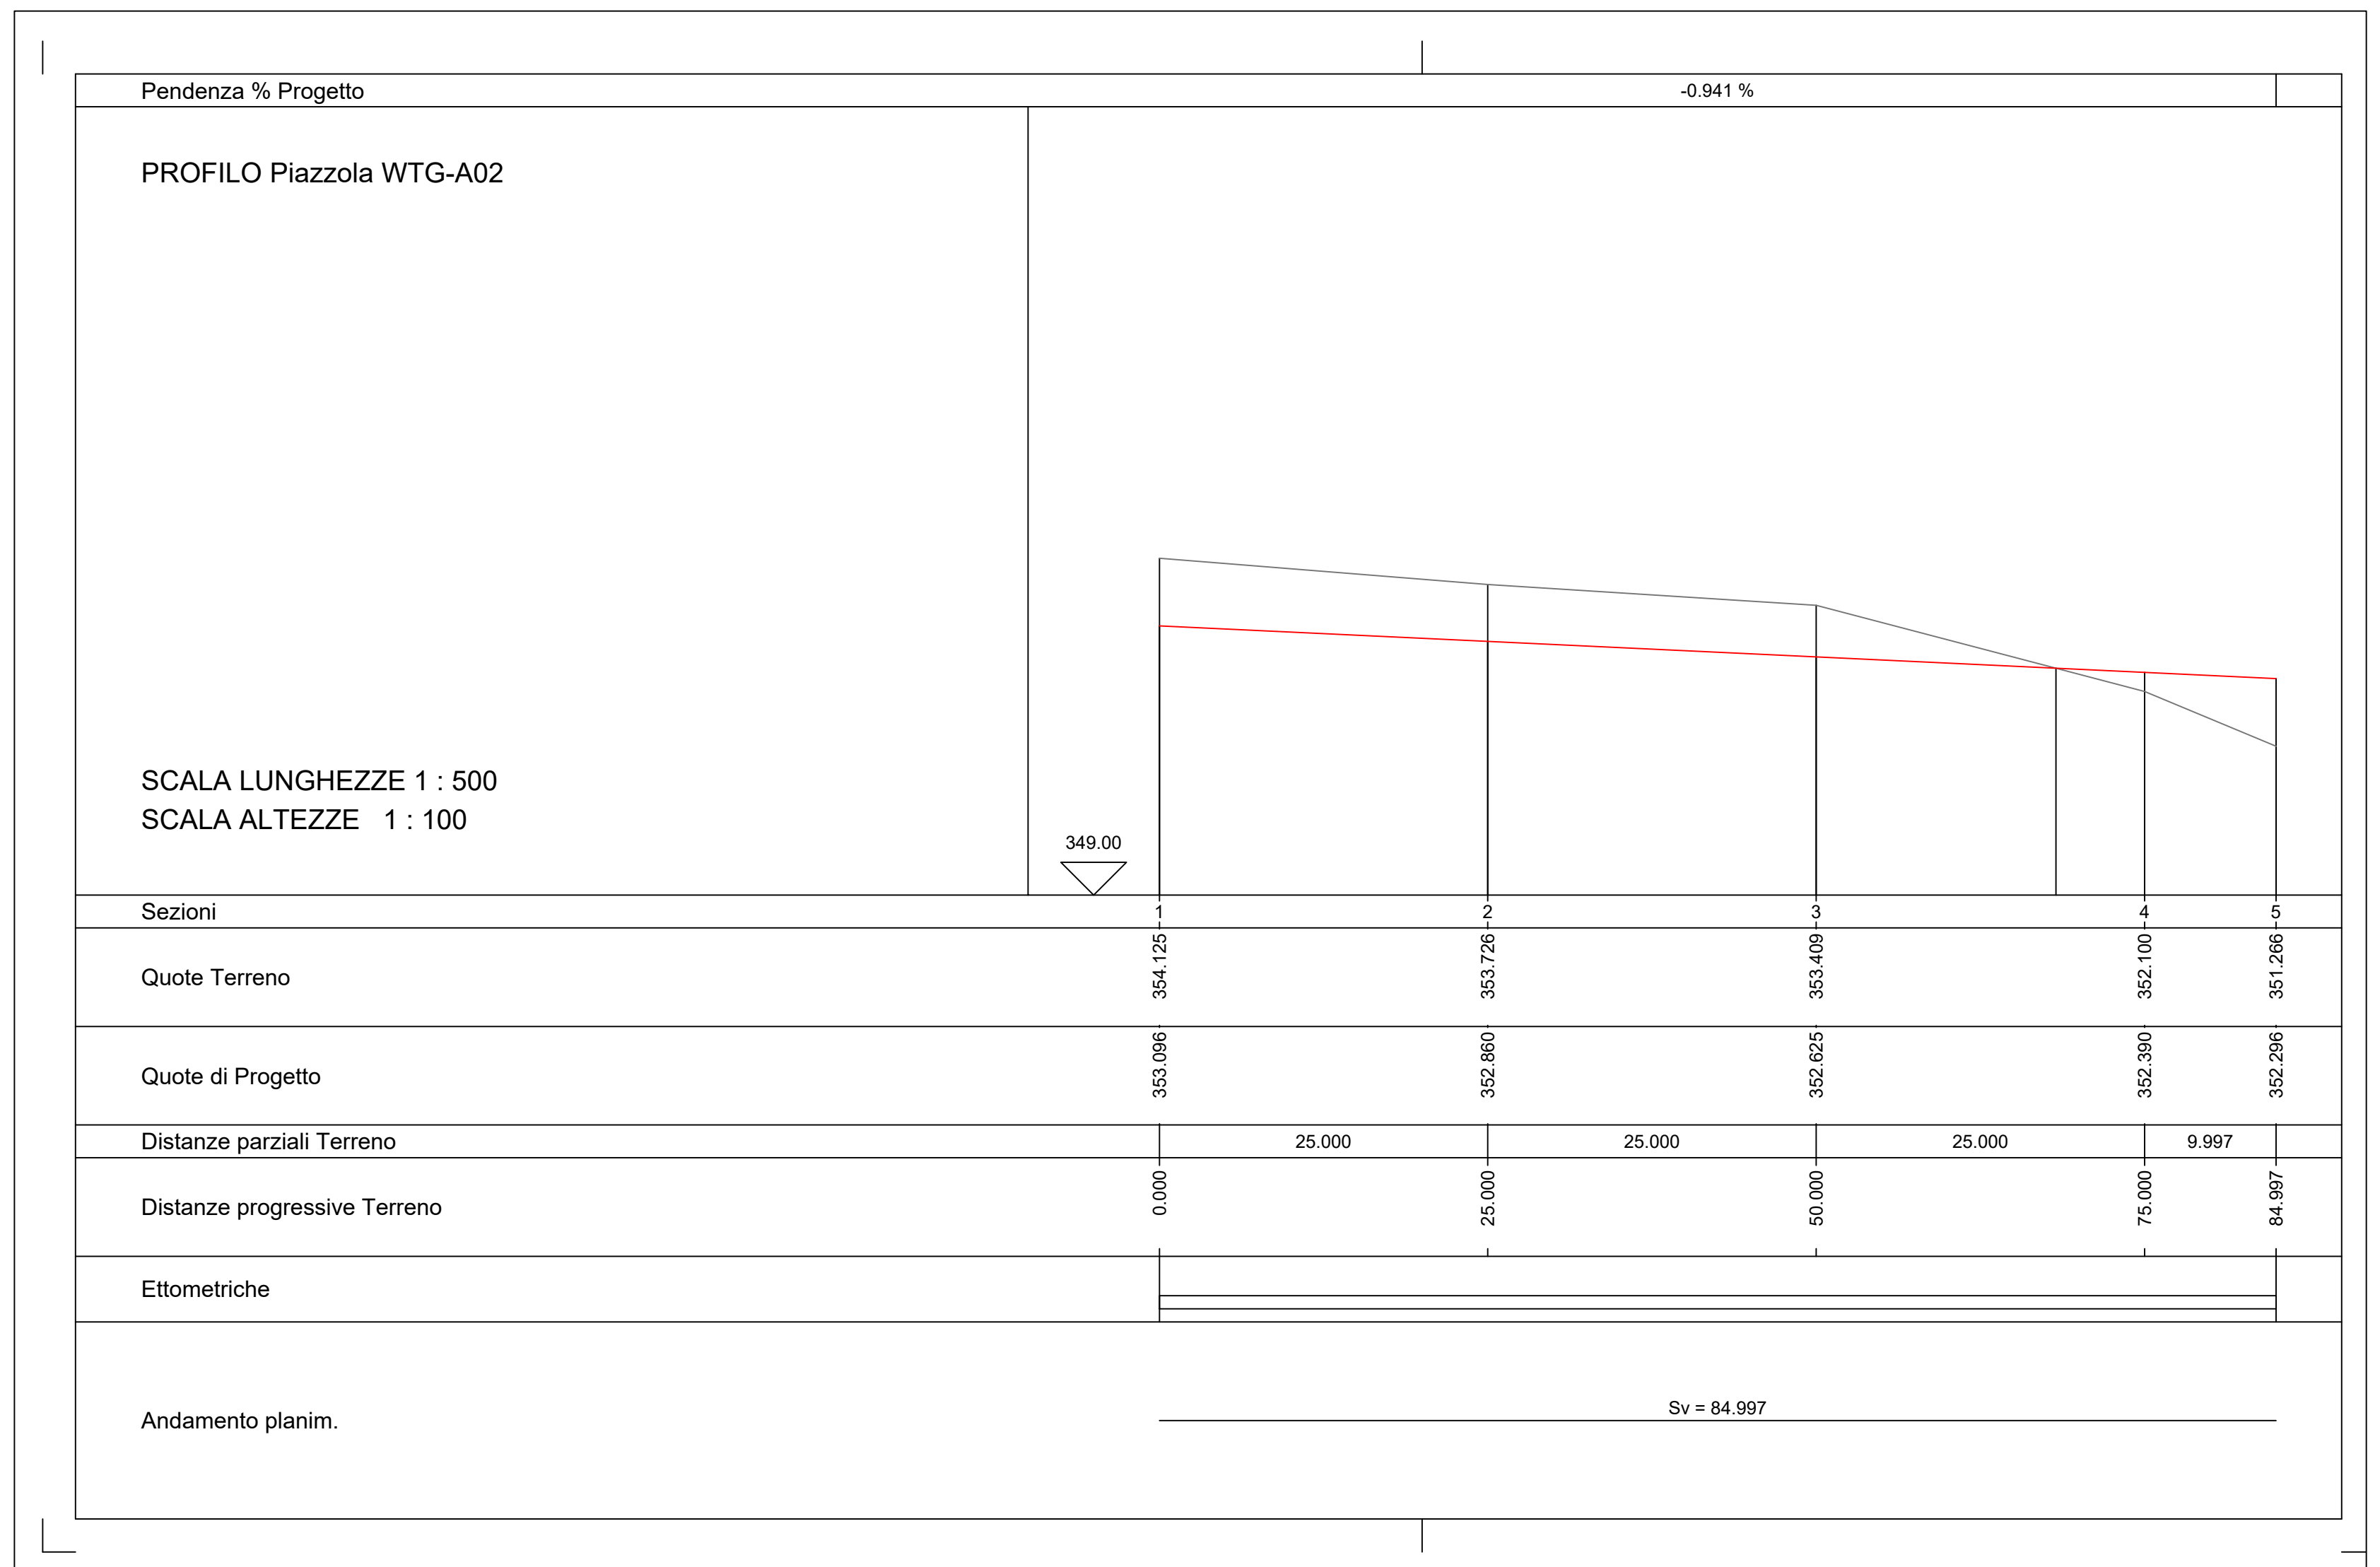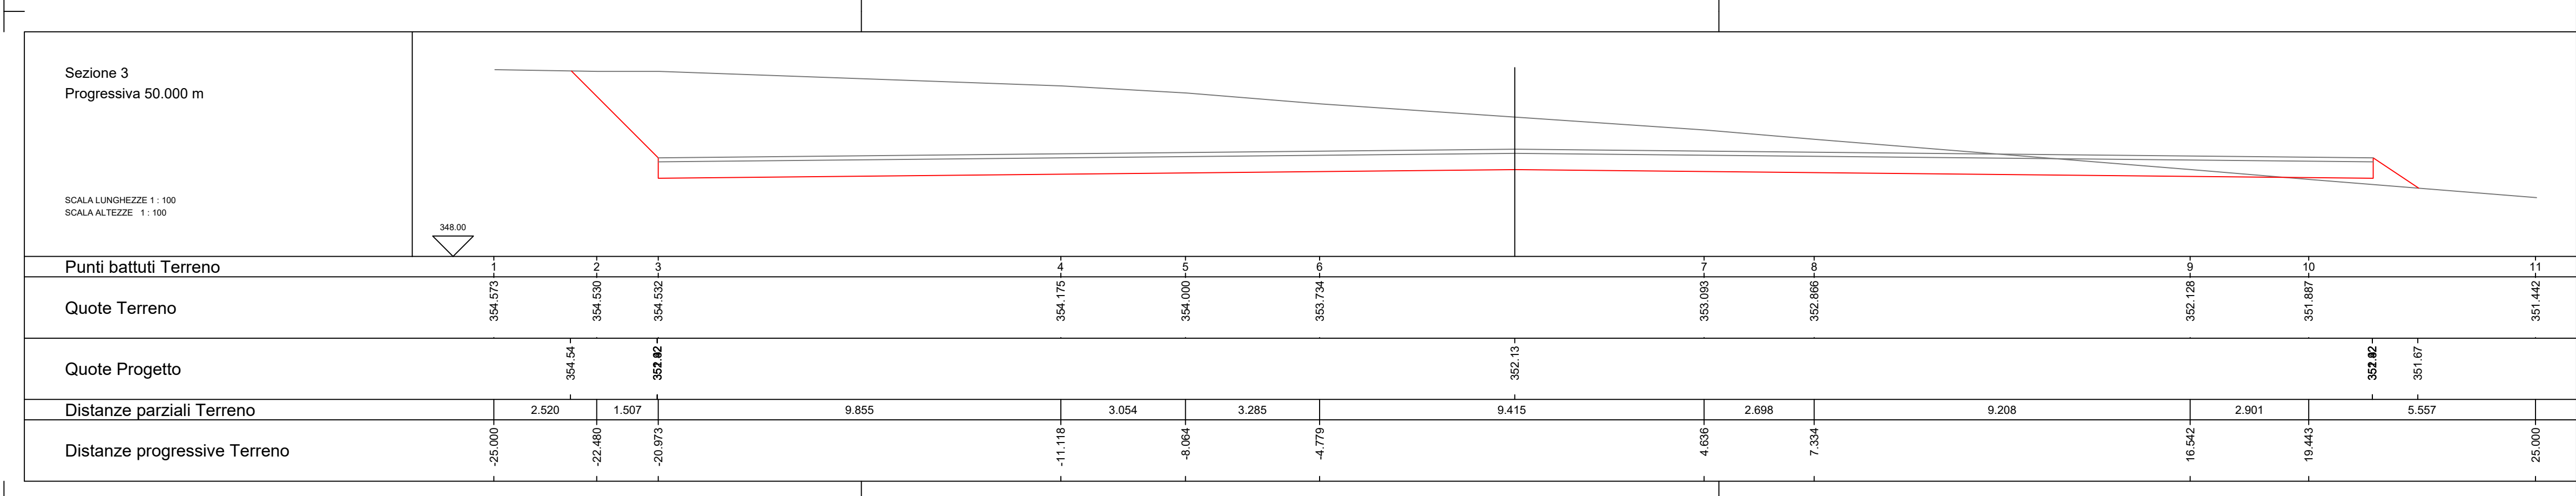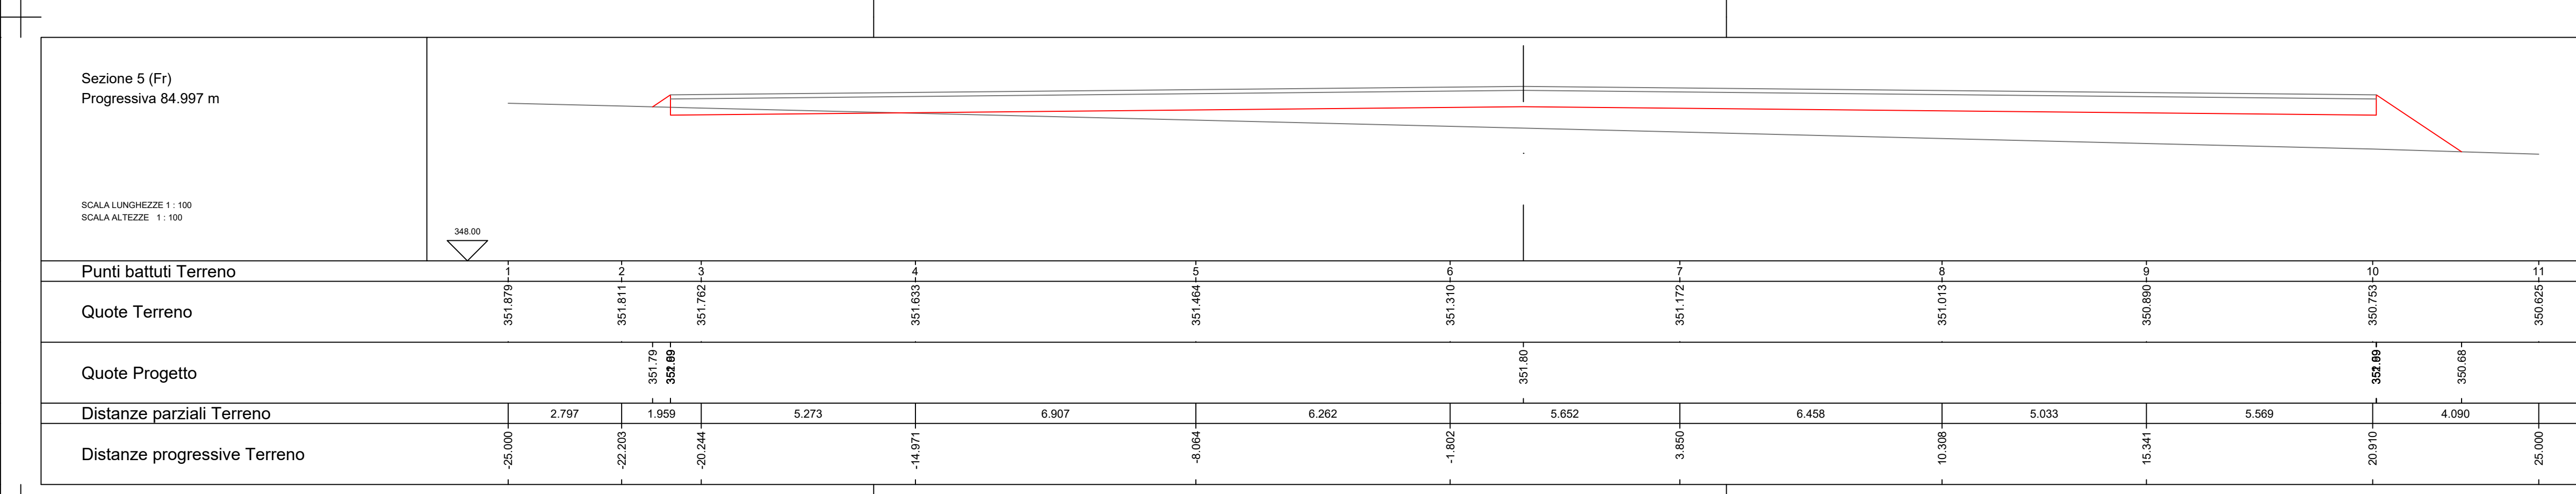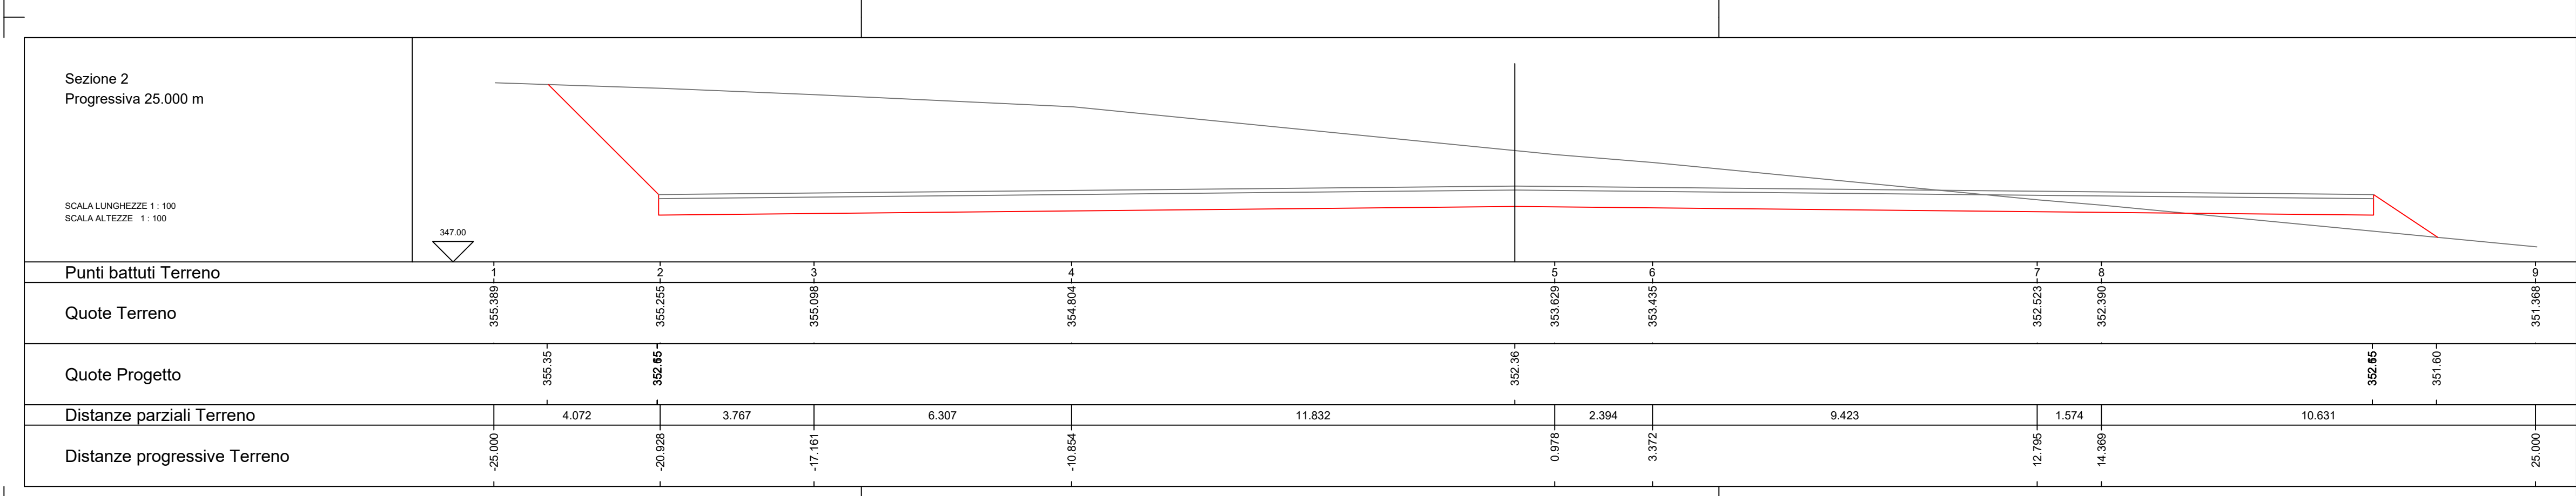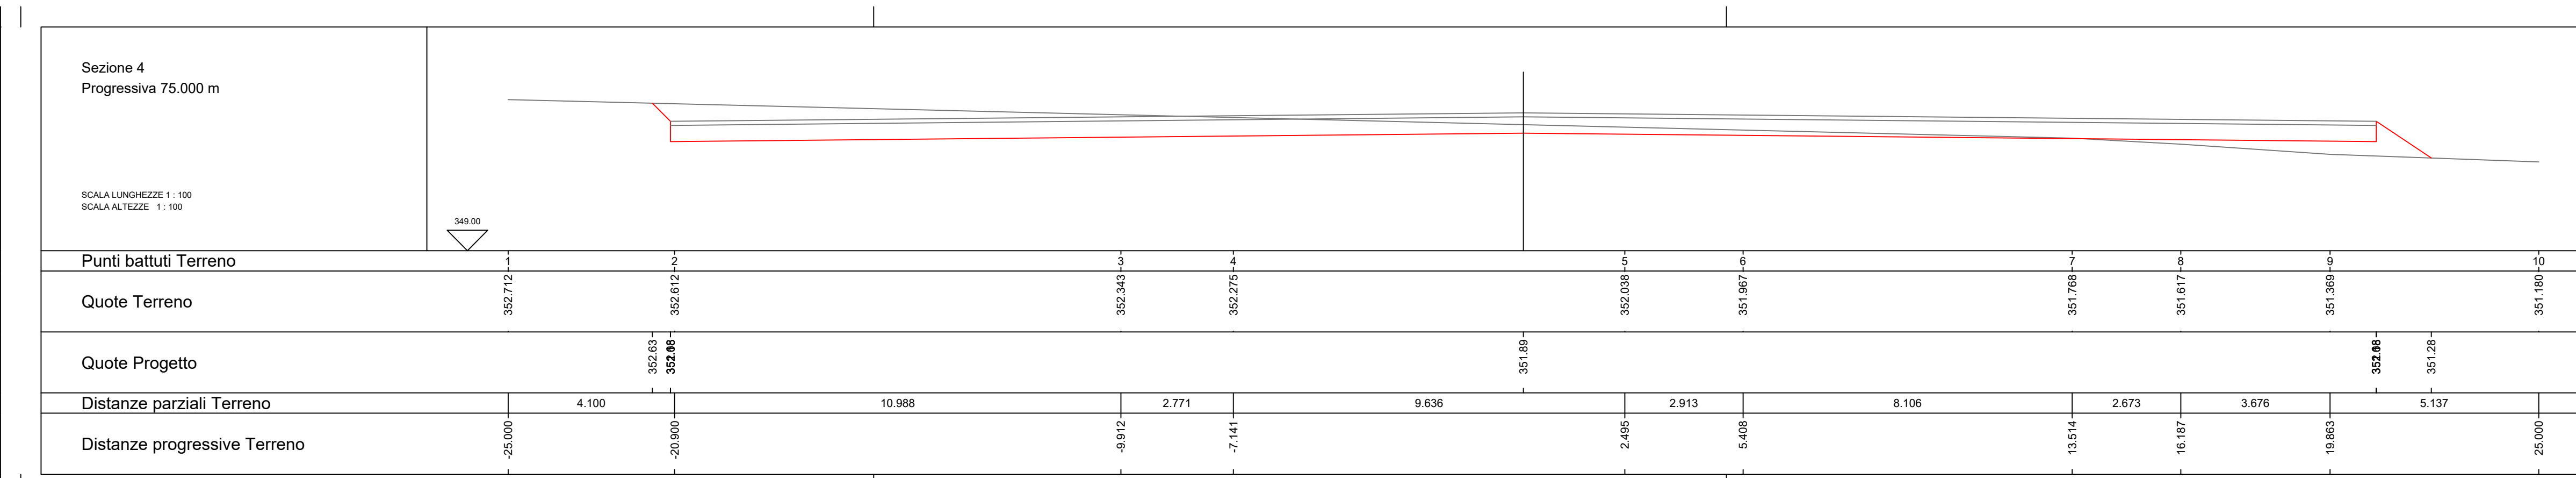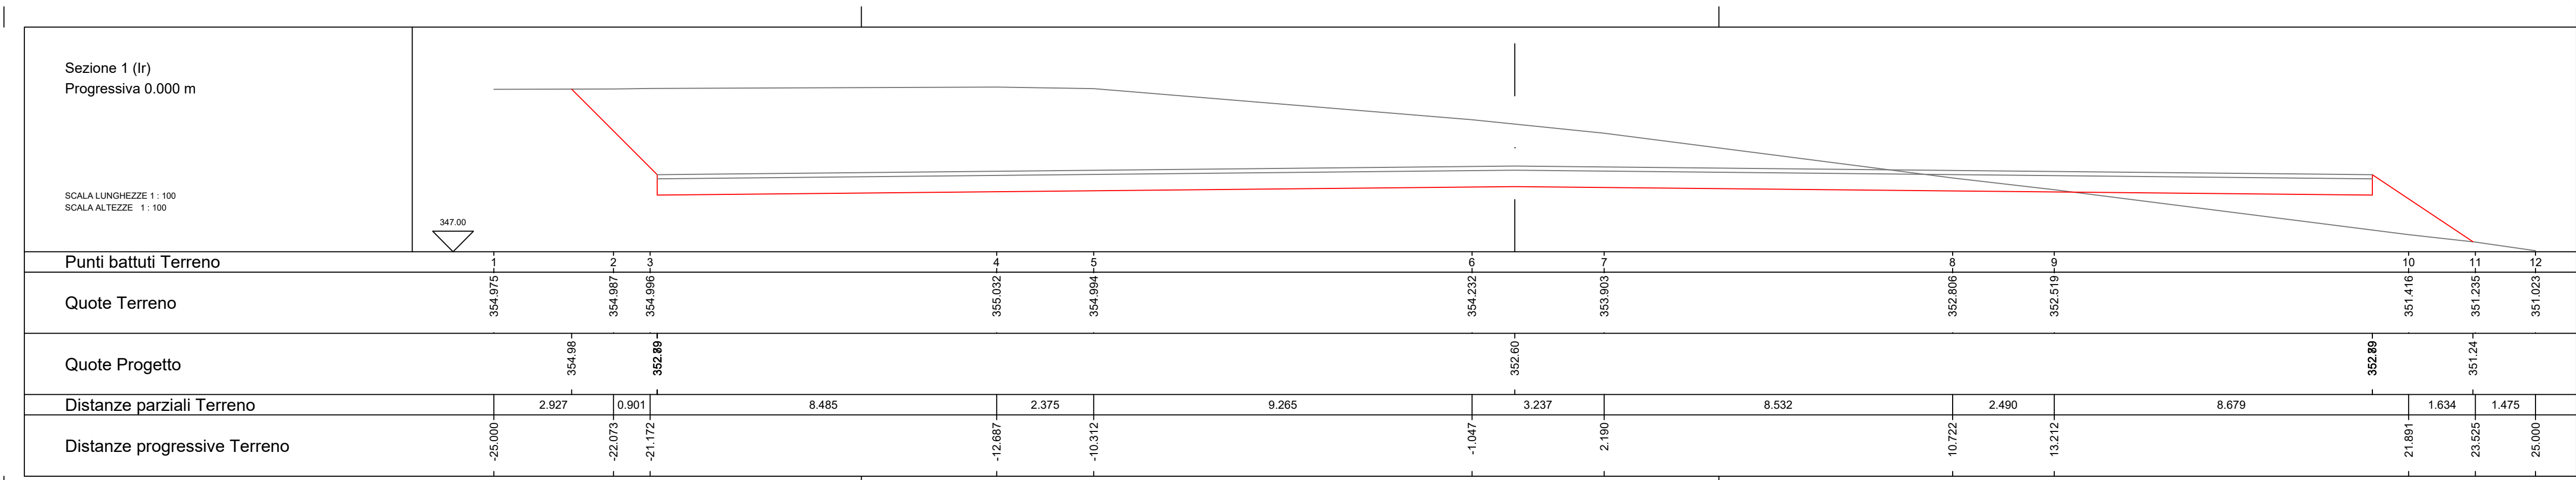

**BLUE STONE renewable VIII**





**PROGETTO DEFINITIVO  
PER LA REALIZZAZIONE DI UN PARCO EOLICO "CE DELICETO" CON POTENZA DI 60,00 MW RICADENTE NEL COMUNE ASCOLI SATRIANO (FG) IN LOCALITA' "SANTA CROCE" ED OPERE DI CONNESSIONE NEL COMUNE DI DELICETO (FG)**

**BFP** Tecnico  
Ing. Danilo Pomponio

**Collaboratori**  
Ing. Milana Miglionico  
Ing. Antonio Crisafulli  
Ing. Tommaso Mancini  
Ing. Giovanna Scudetti  
Ing. Dionisio Staffieri  
Ing. Giuseppe Federico Zingarelli

**Responsabile commessa**  
Ing. Danilo Pomponio

TAVOLA	TITOLO	COMMESSA	TIPOLOGIA		
<b>C11</b>	<b>Profili longitudinali e sezioni delle Piazzole per l'installazione degli Aerogeneratori - Piazzola WTG-A2 -</b>	<b>21022</b>	<b>D</b>		
REVISIONE		CODICE ELABORATO			
<b>00</b>		<b>DW210220-C11</b>			
FOGLIO		CODICE ELABORATO			
<b>2/10</b>		<b>DW210220-C11-0wg</b>			
REV	DATA	MODIFICA	CONTROLLATO	APPROVATO	
00	11/06/2023	Emissione	Zingarelli	Miglionico	Pomponio
01					
02					
03					
04					
05					

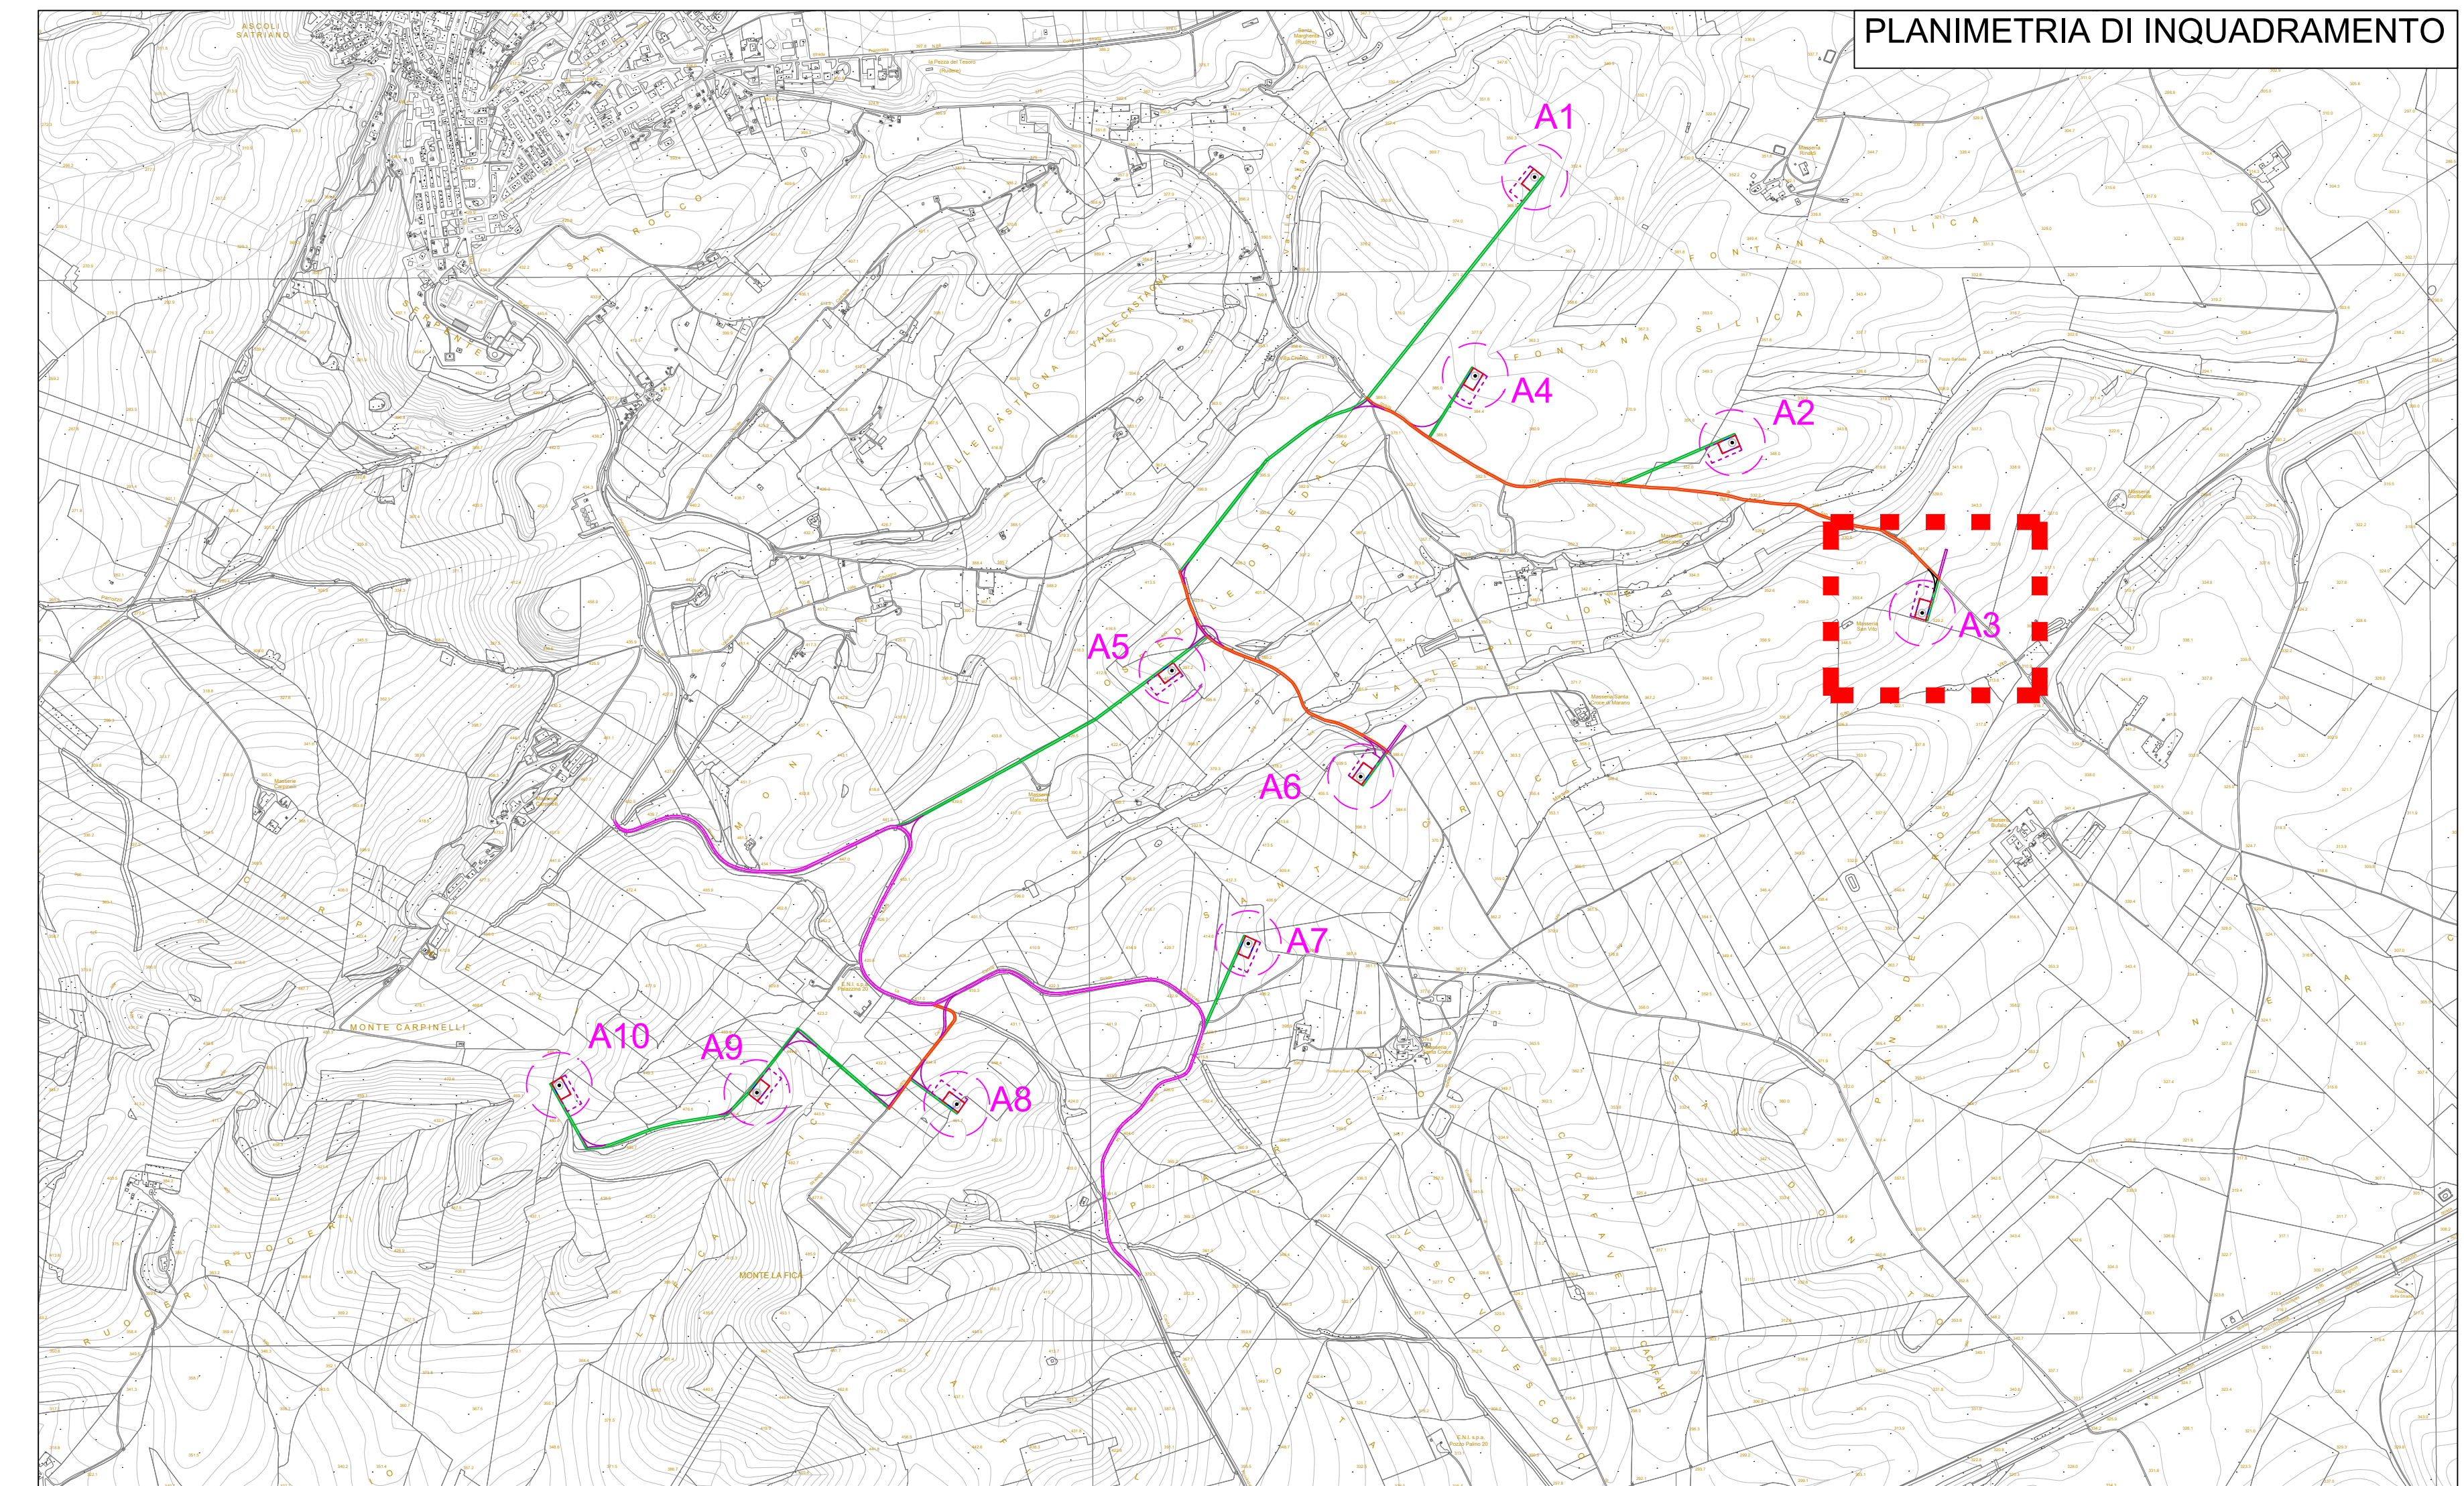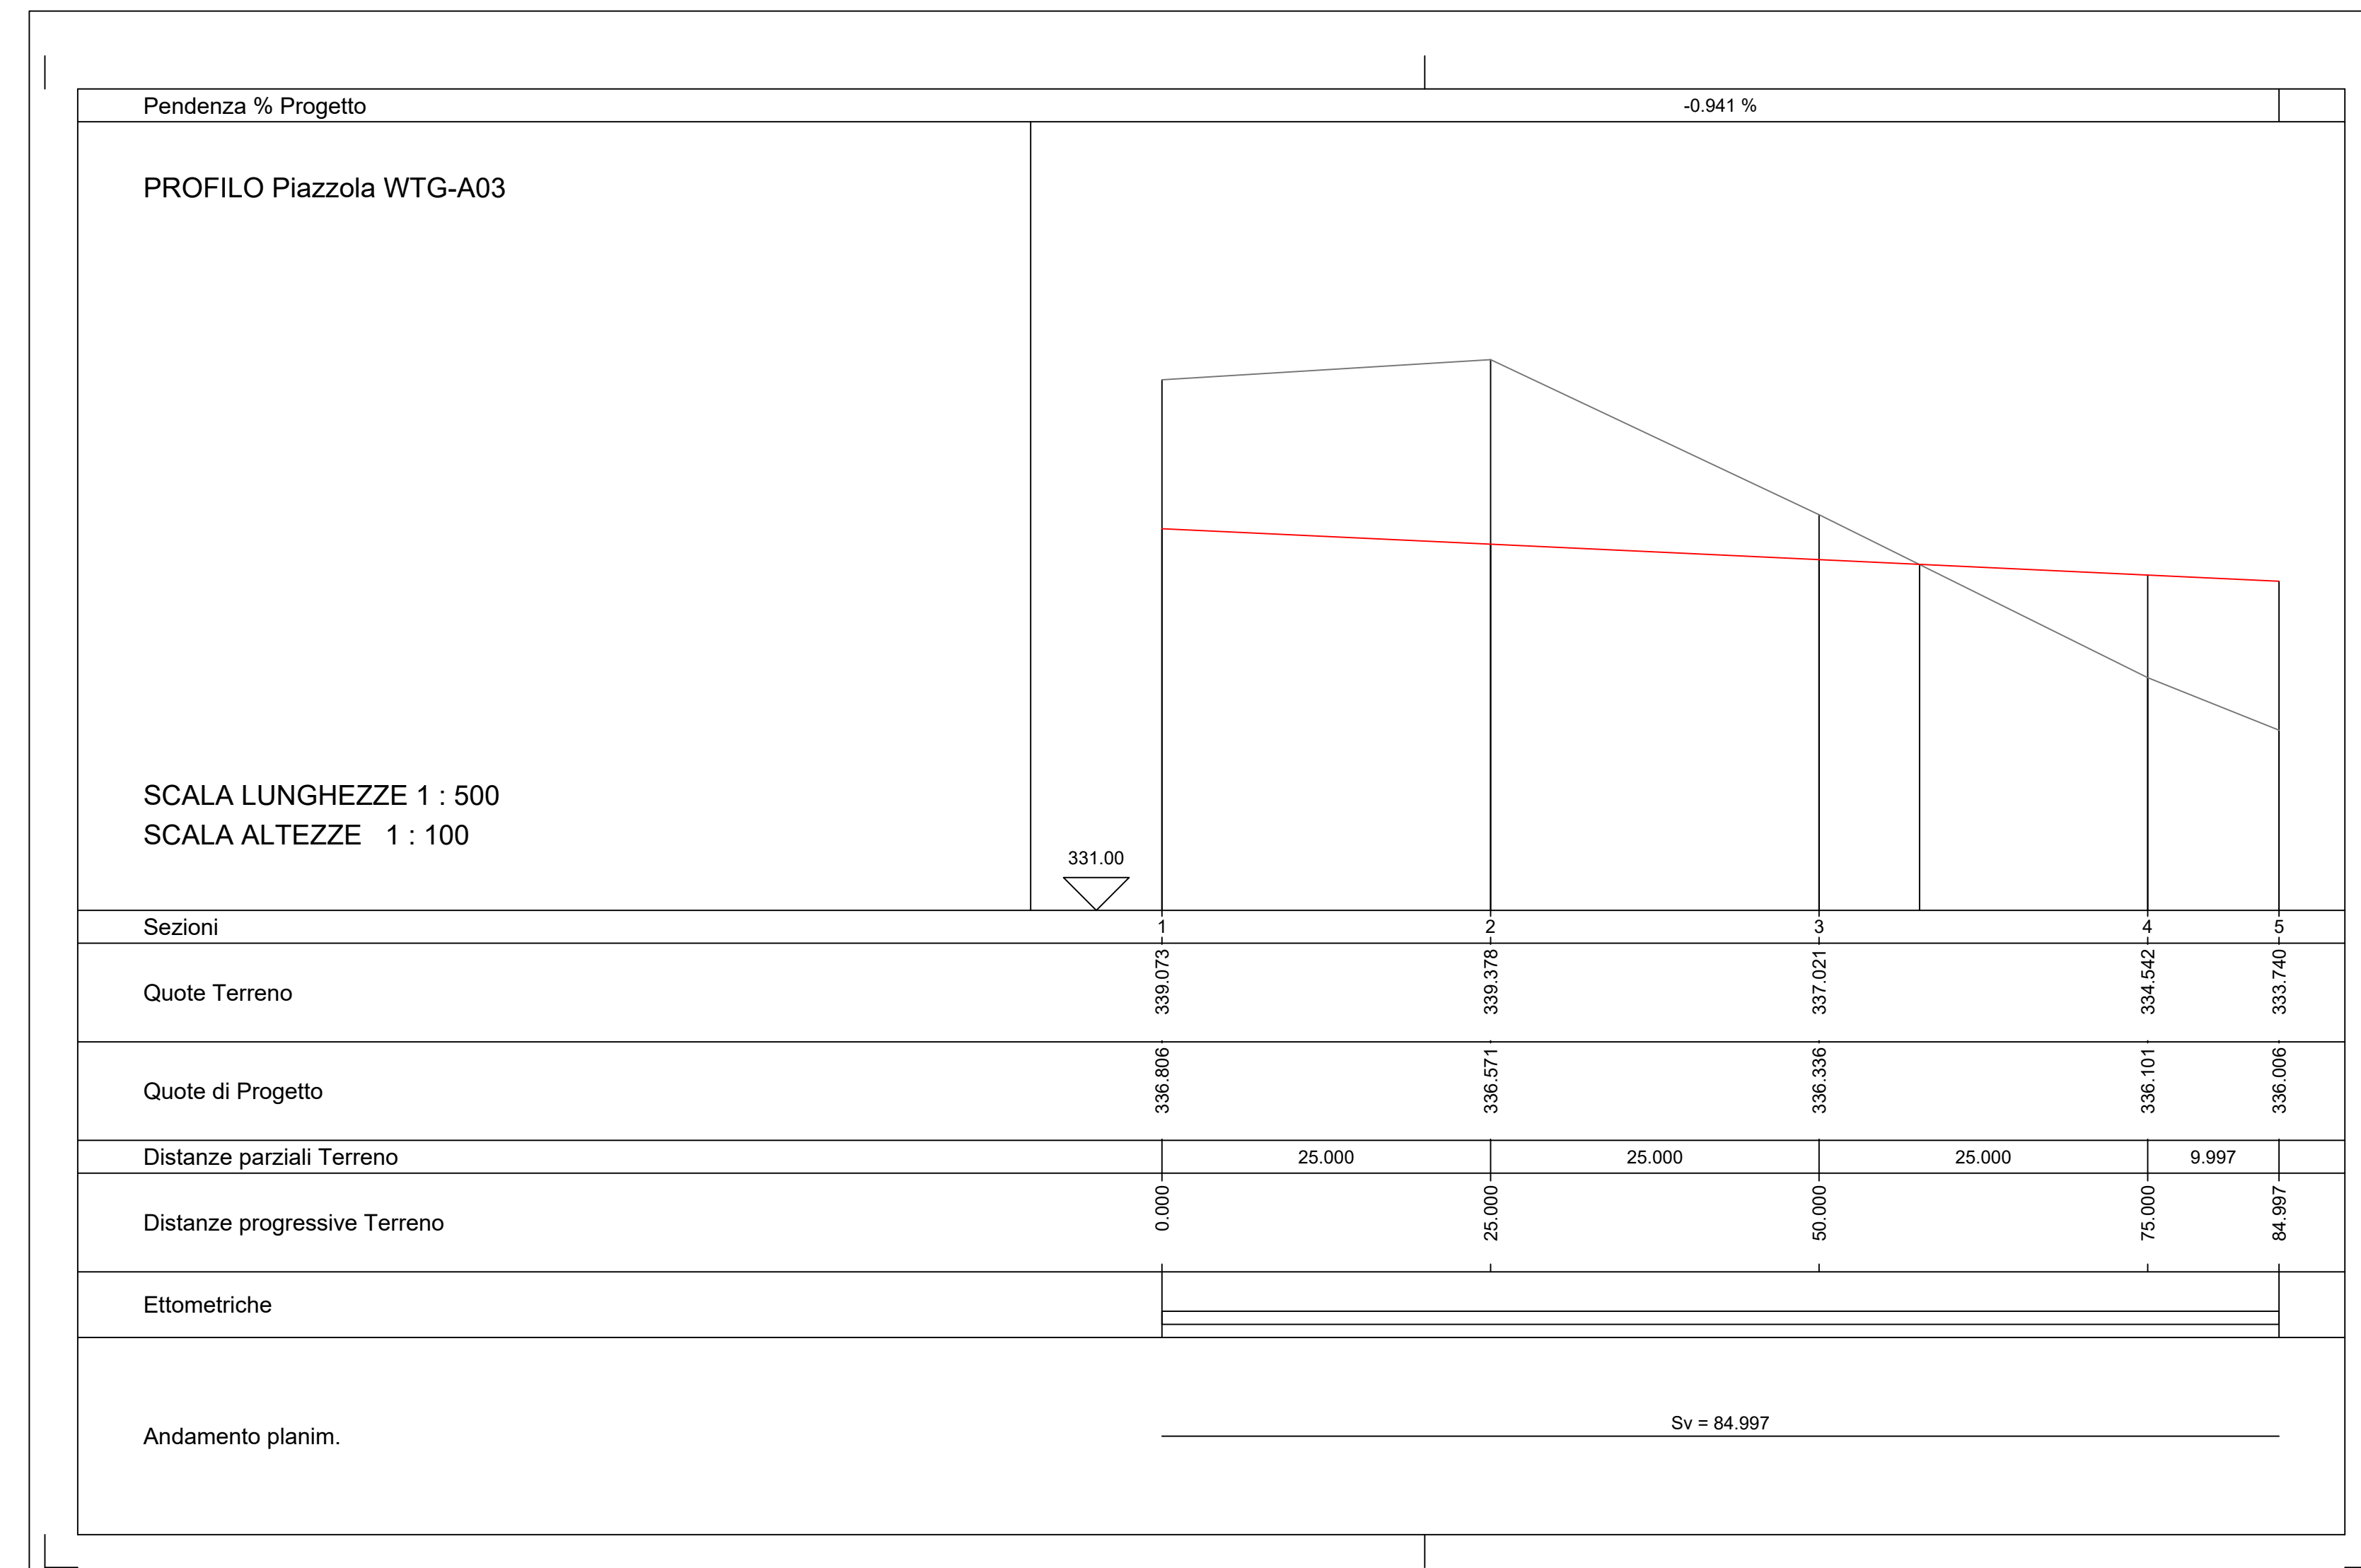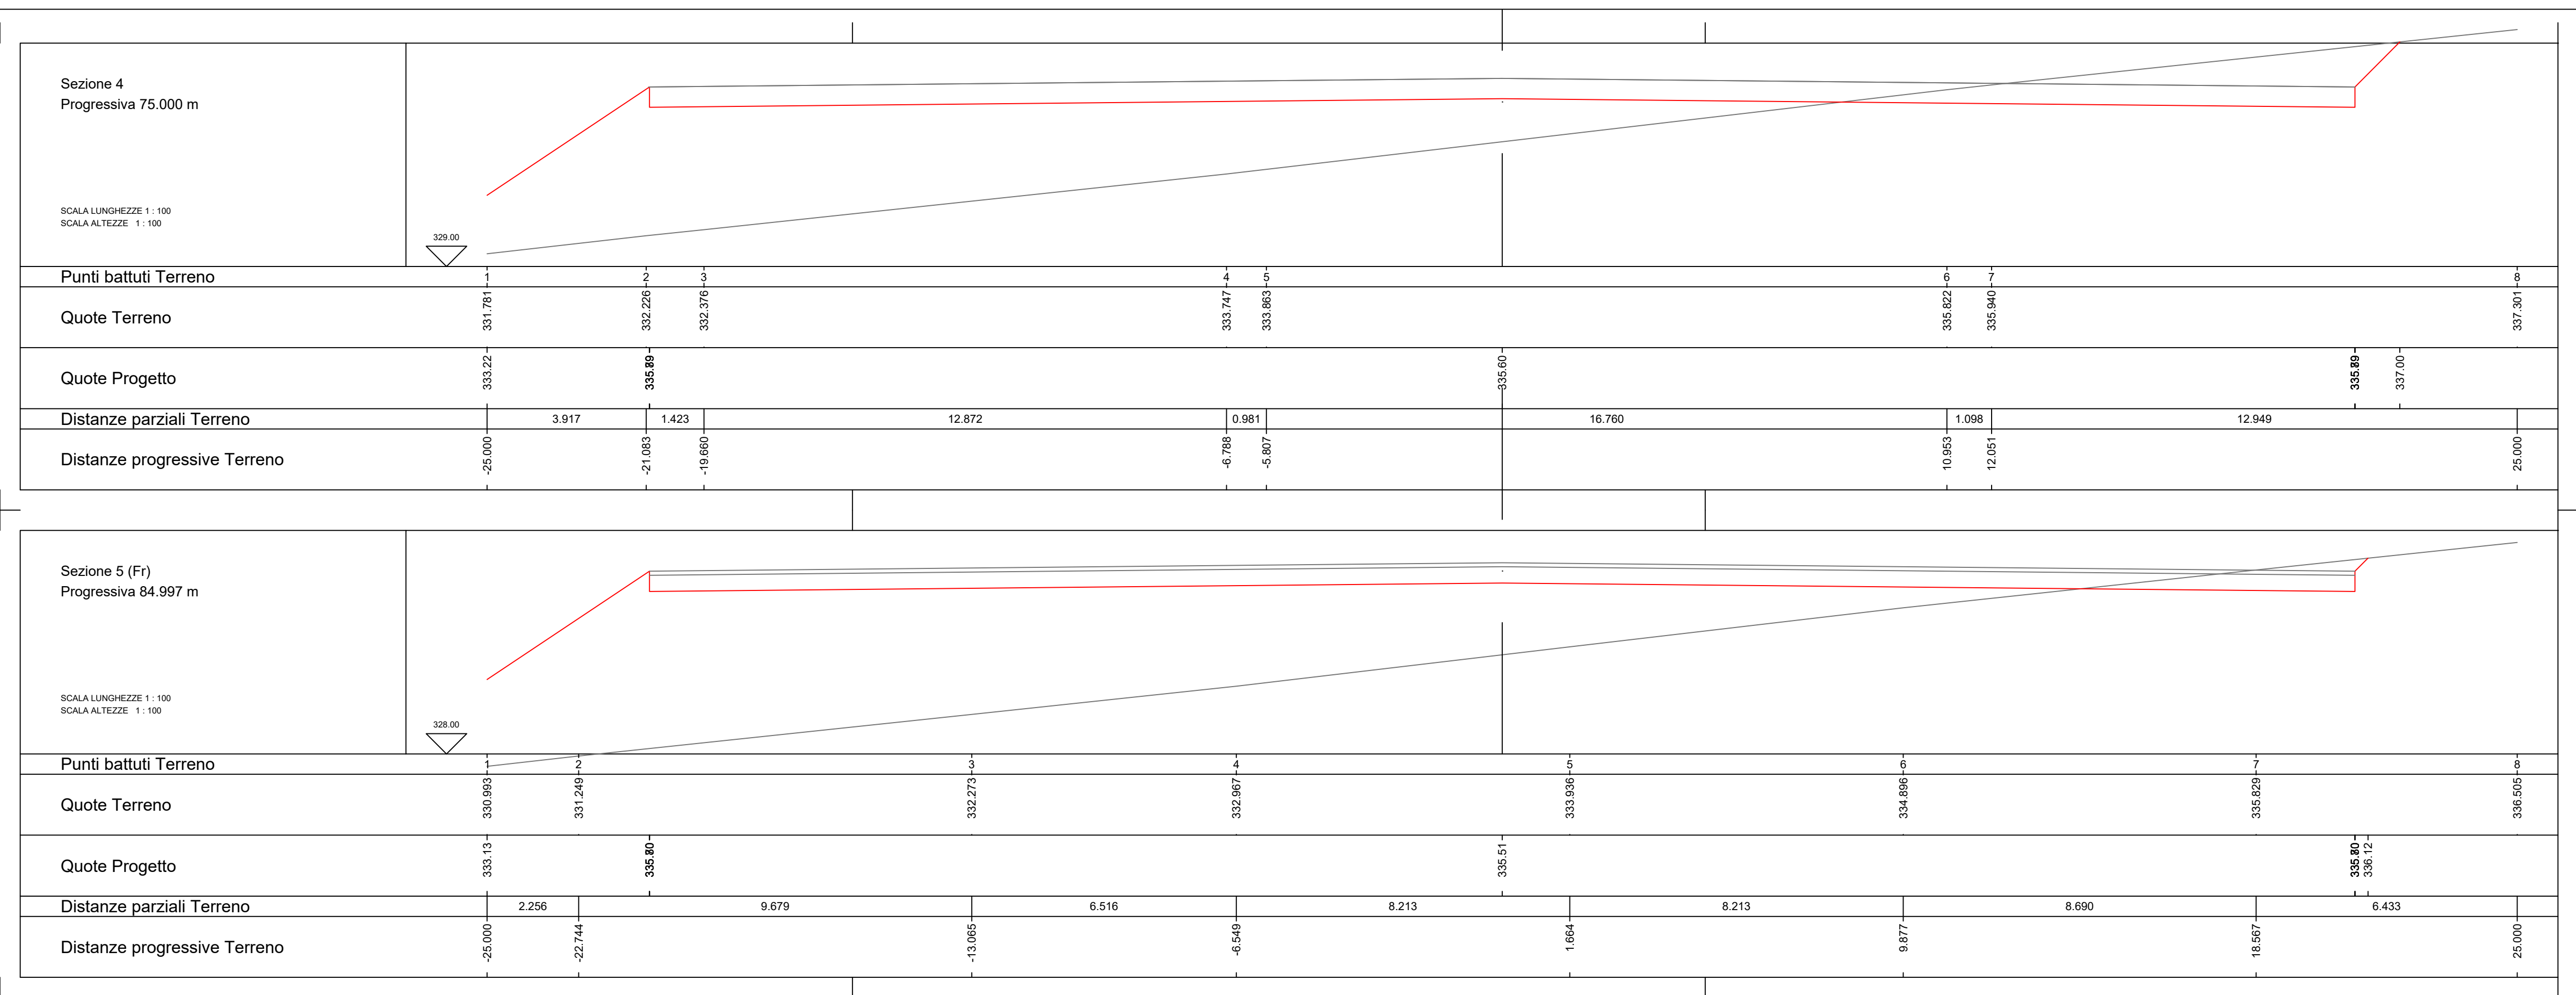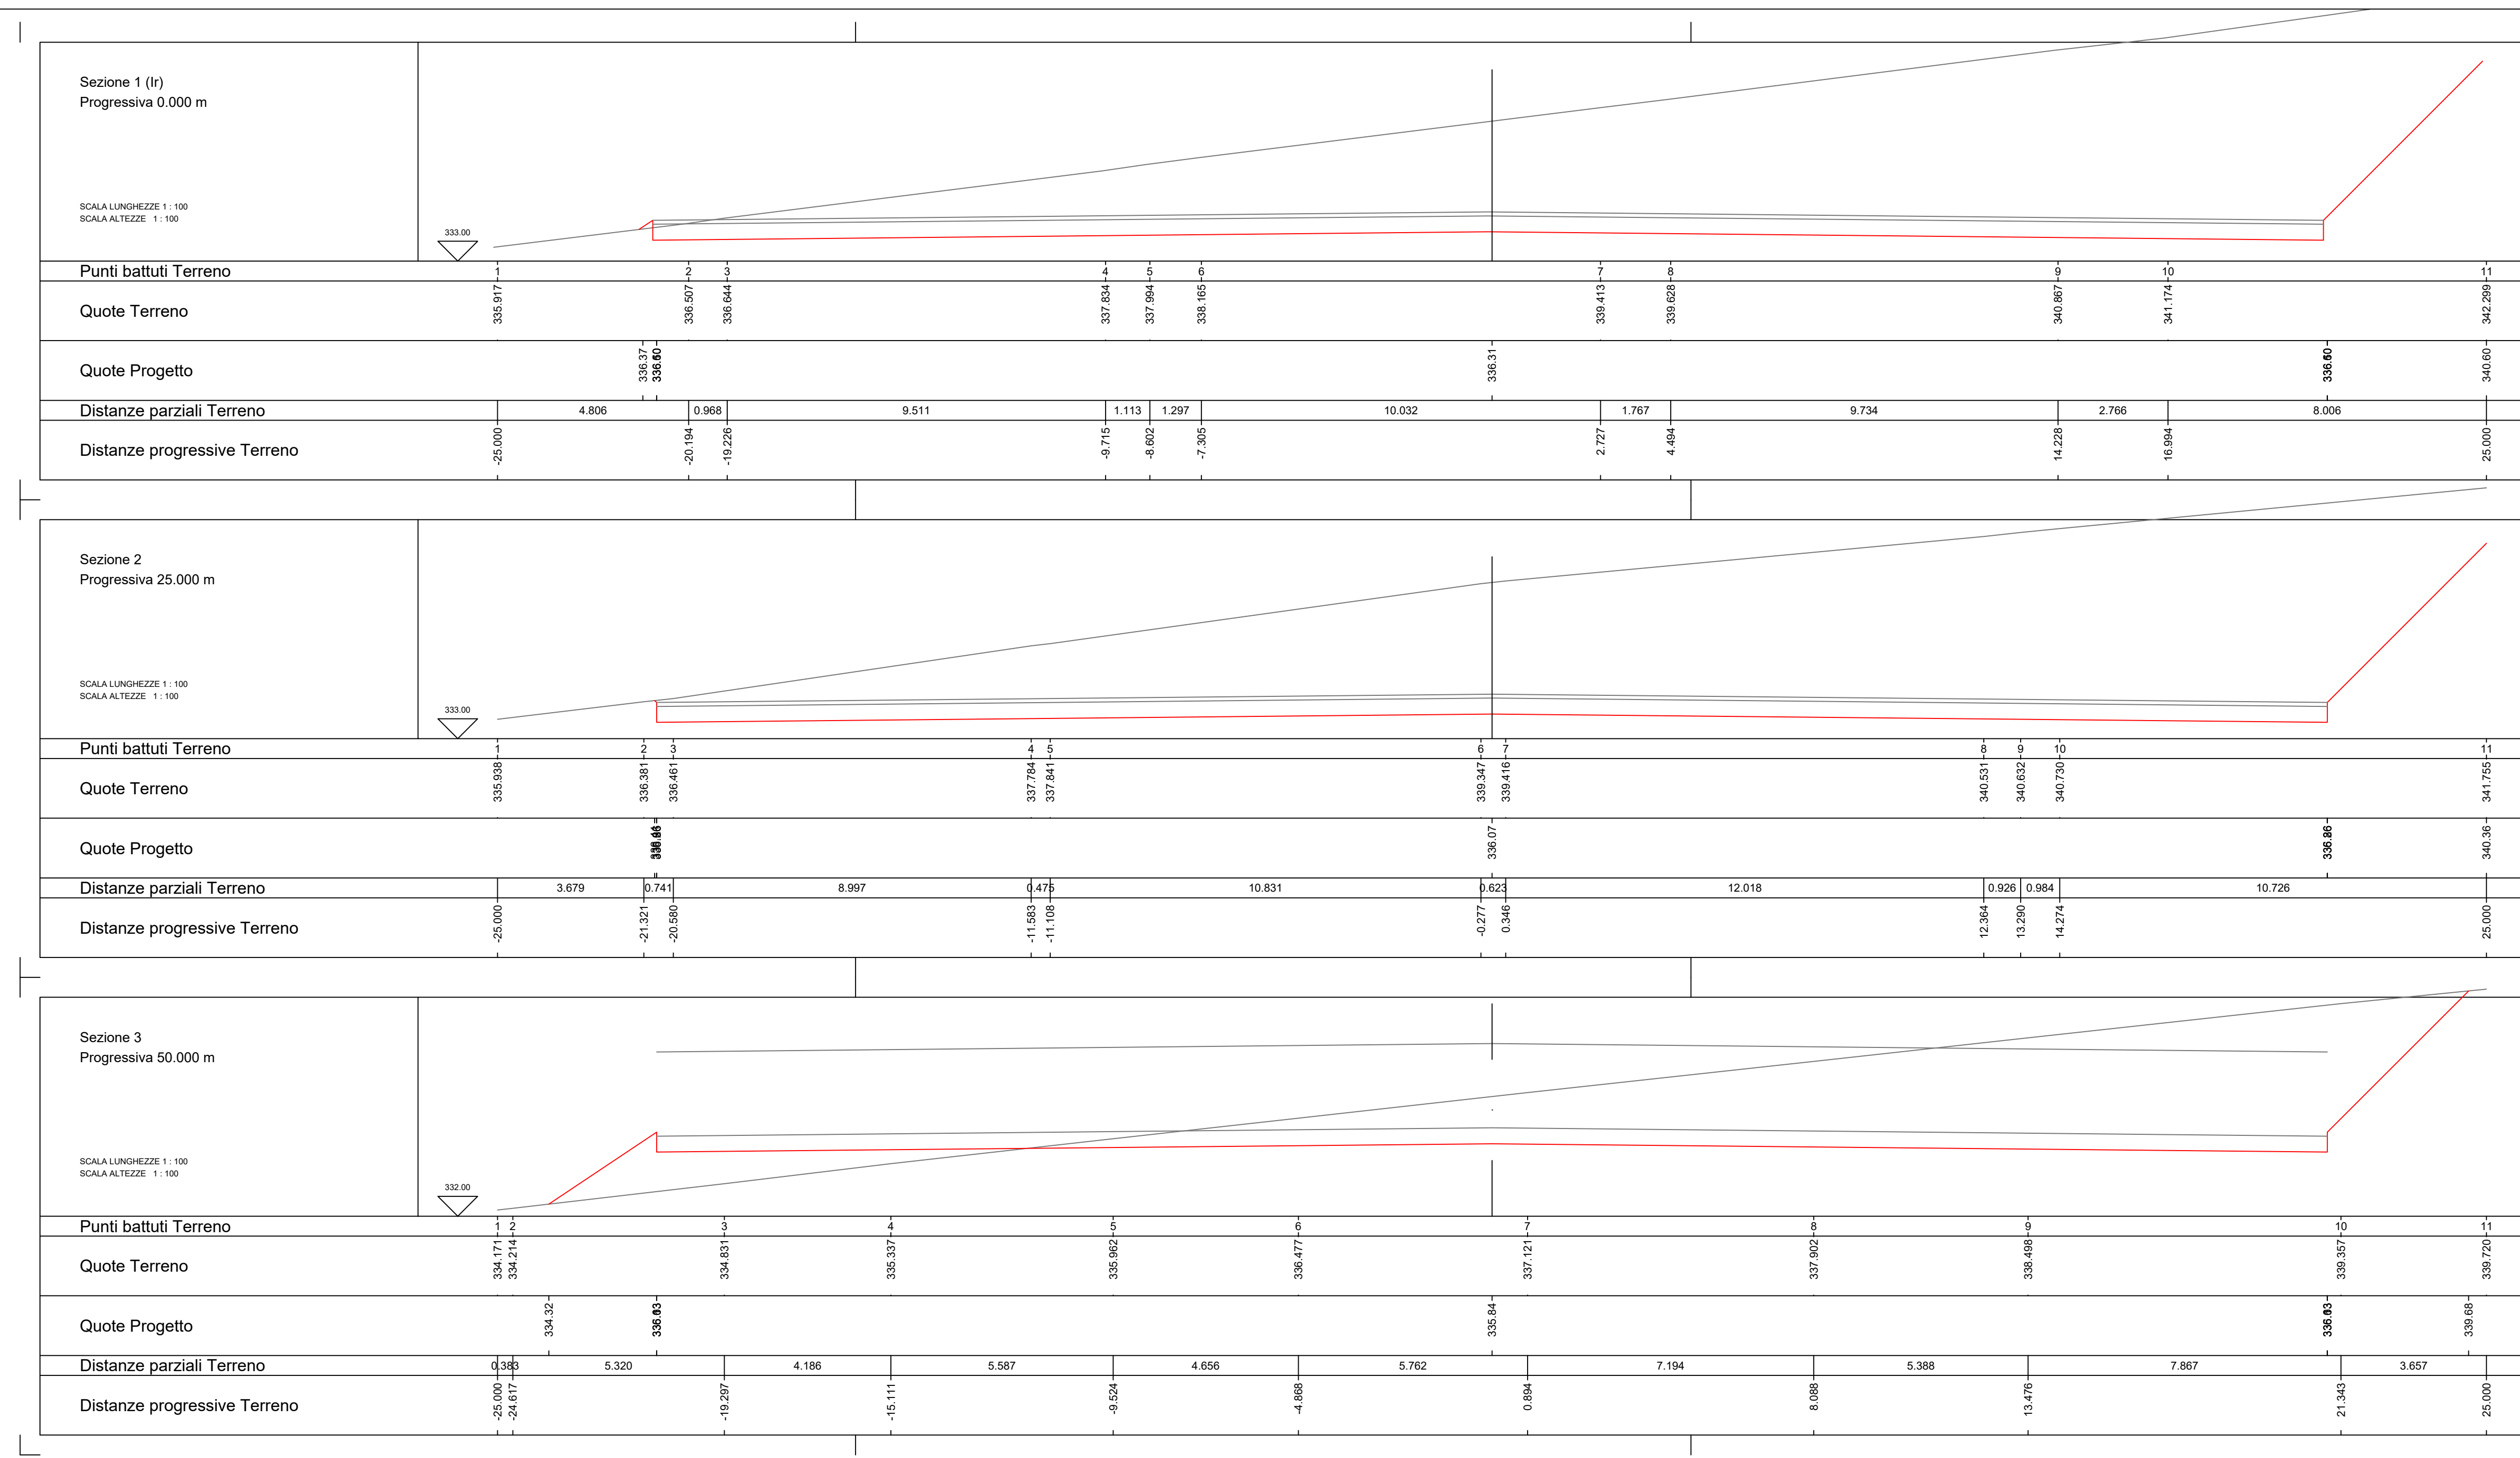

**PROGETTO DEFINITIVO  
PER LA REALIZZAZIONE DI UN PARCO EOLICO "CE DELICETO" CON POTENZA DI 60,00 MW RICADENTE NEL COMUNE ASCOLI SATRIANO (FG) IN LOCALITA' "SANTA CROCE" ED OPERE DI CONNESSIONE NEL COMUNE DI DELICETO (FG)**

**BFP**  
Via Mont. 202 - 00128 Roma - Italy  
Tel. +39 06 57500001 - Fax +39 06 57500002  
www.bfp.it

**Tecnico**  
Ing. Danilo Pomponio

**Collaboratori**  
Ing. Milena Migliorico  
Ing. Antonio Crisafulli  
Ing. Tommaso Mancini  
Ing. Giovanna Scuderi  
Ing. Dionisio Staffieri  
Ing. Giuseppe Federico Zingarelli

**Responsabile commessa**  
Ing. Danilo Pomponio

**COMMESSA**  
**21022**

**TIPOLOGIA**  
**D**

**CODICE ELABORATO**  
**DW210220-C11**

**SOSTITUISCE** **ISOSTITUITO DA**





**CODICE ELABORATO** **CODICE ELABORATO**

**NOME FILE** **SCALA**

**DW10220-C11.dwg** **Varie**

REV	DATA	MODIFICA	DISEGNATO	CONTROLLATO	APPROVATO
00	11/06/2021	Emissione	Zingarelli	Migliorico	Pomponio
01					
02					
03					
04					
05					

Tutte le informazioni tecniche contenute nel presente documento sono di proprietà esclusiva della Studio Tecnico BFP S.p.A. e non possono essere riprodotte, disperse o comunque utilizzate senza la sua preventiva autorizzazione scritta. All technical information contained in this document is the exclusive property of Studio Tecnico BFP S.p.A. and may neither be used nor disclosed without its prior written consent. cod. 2021-C11

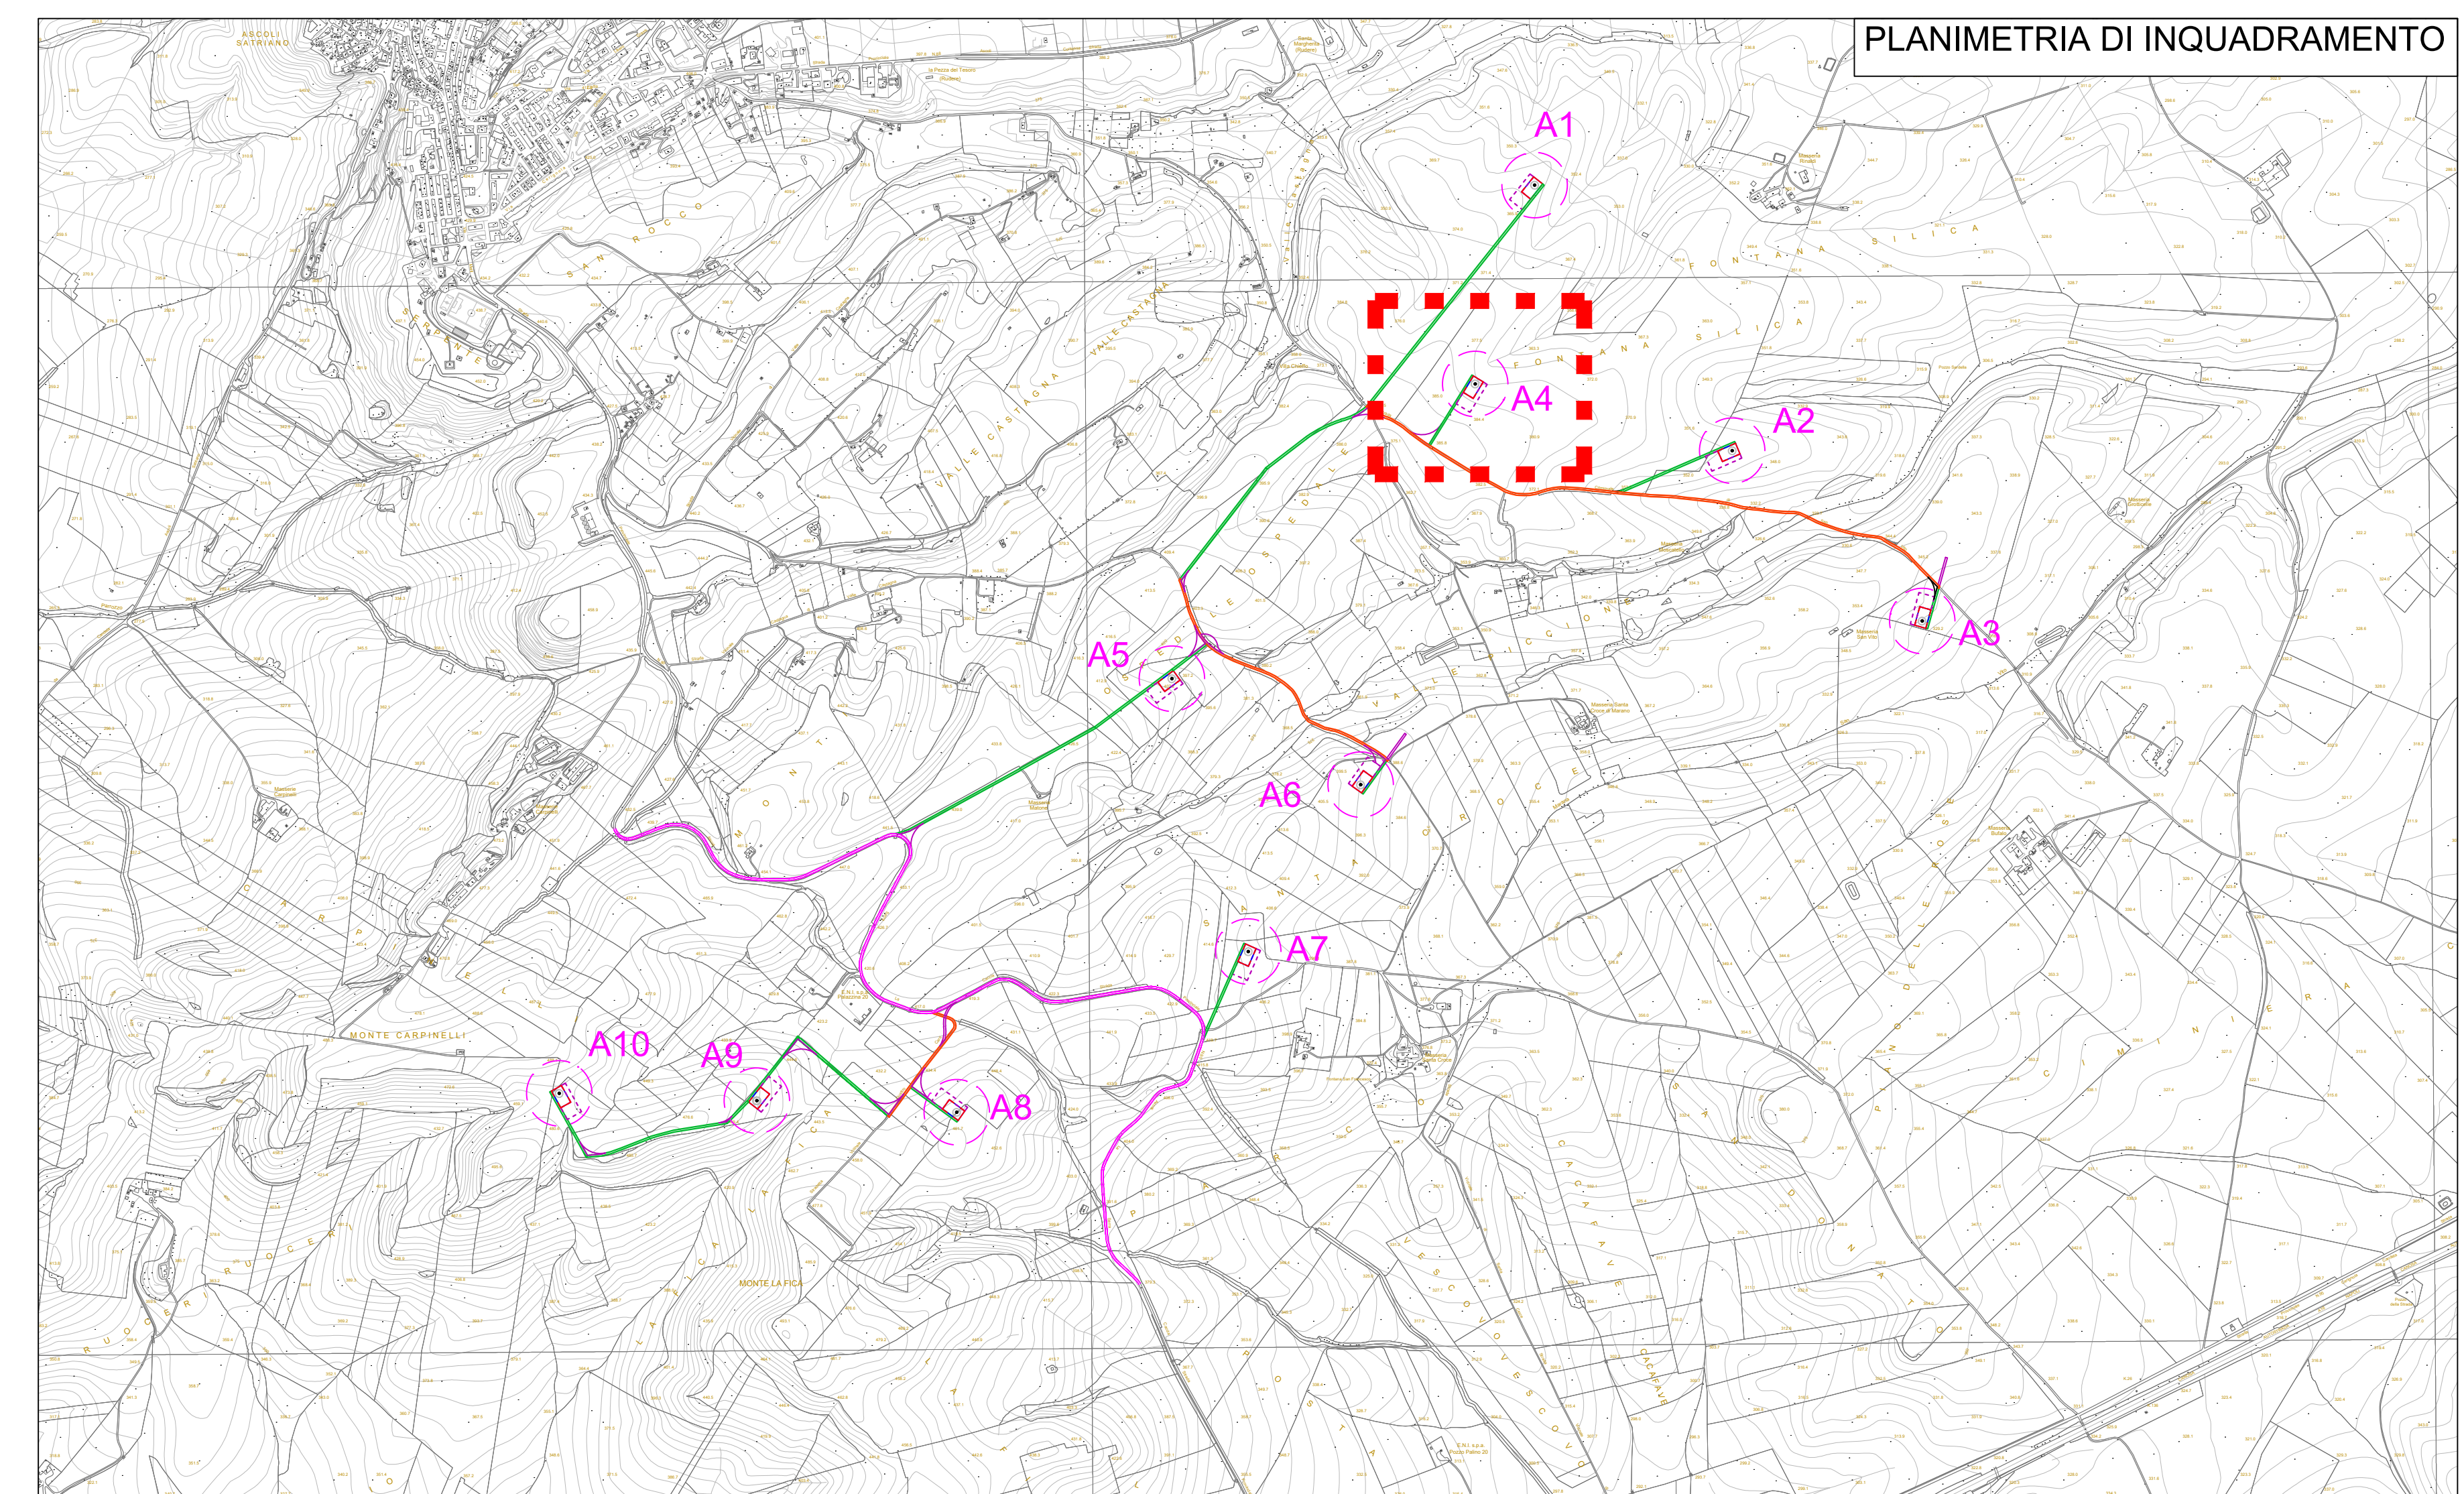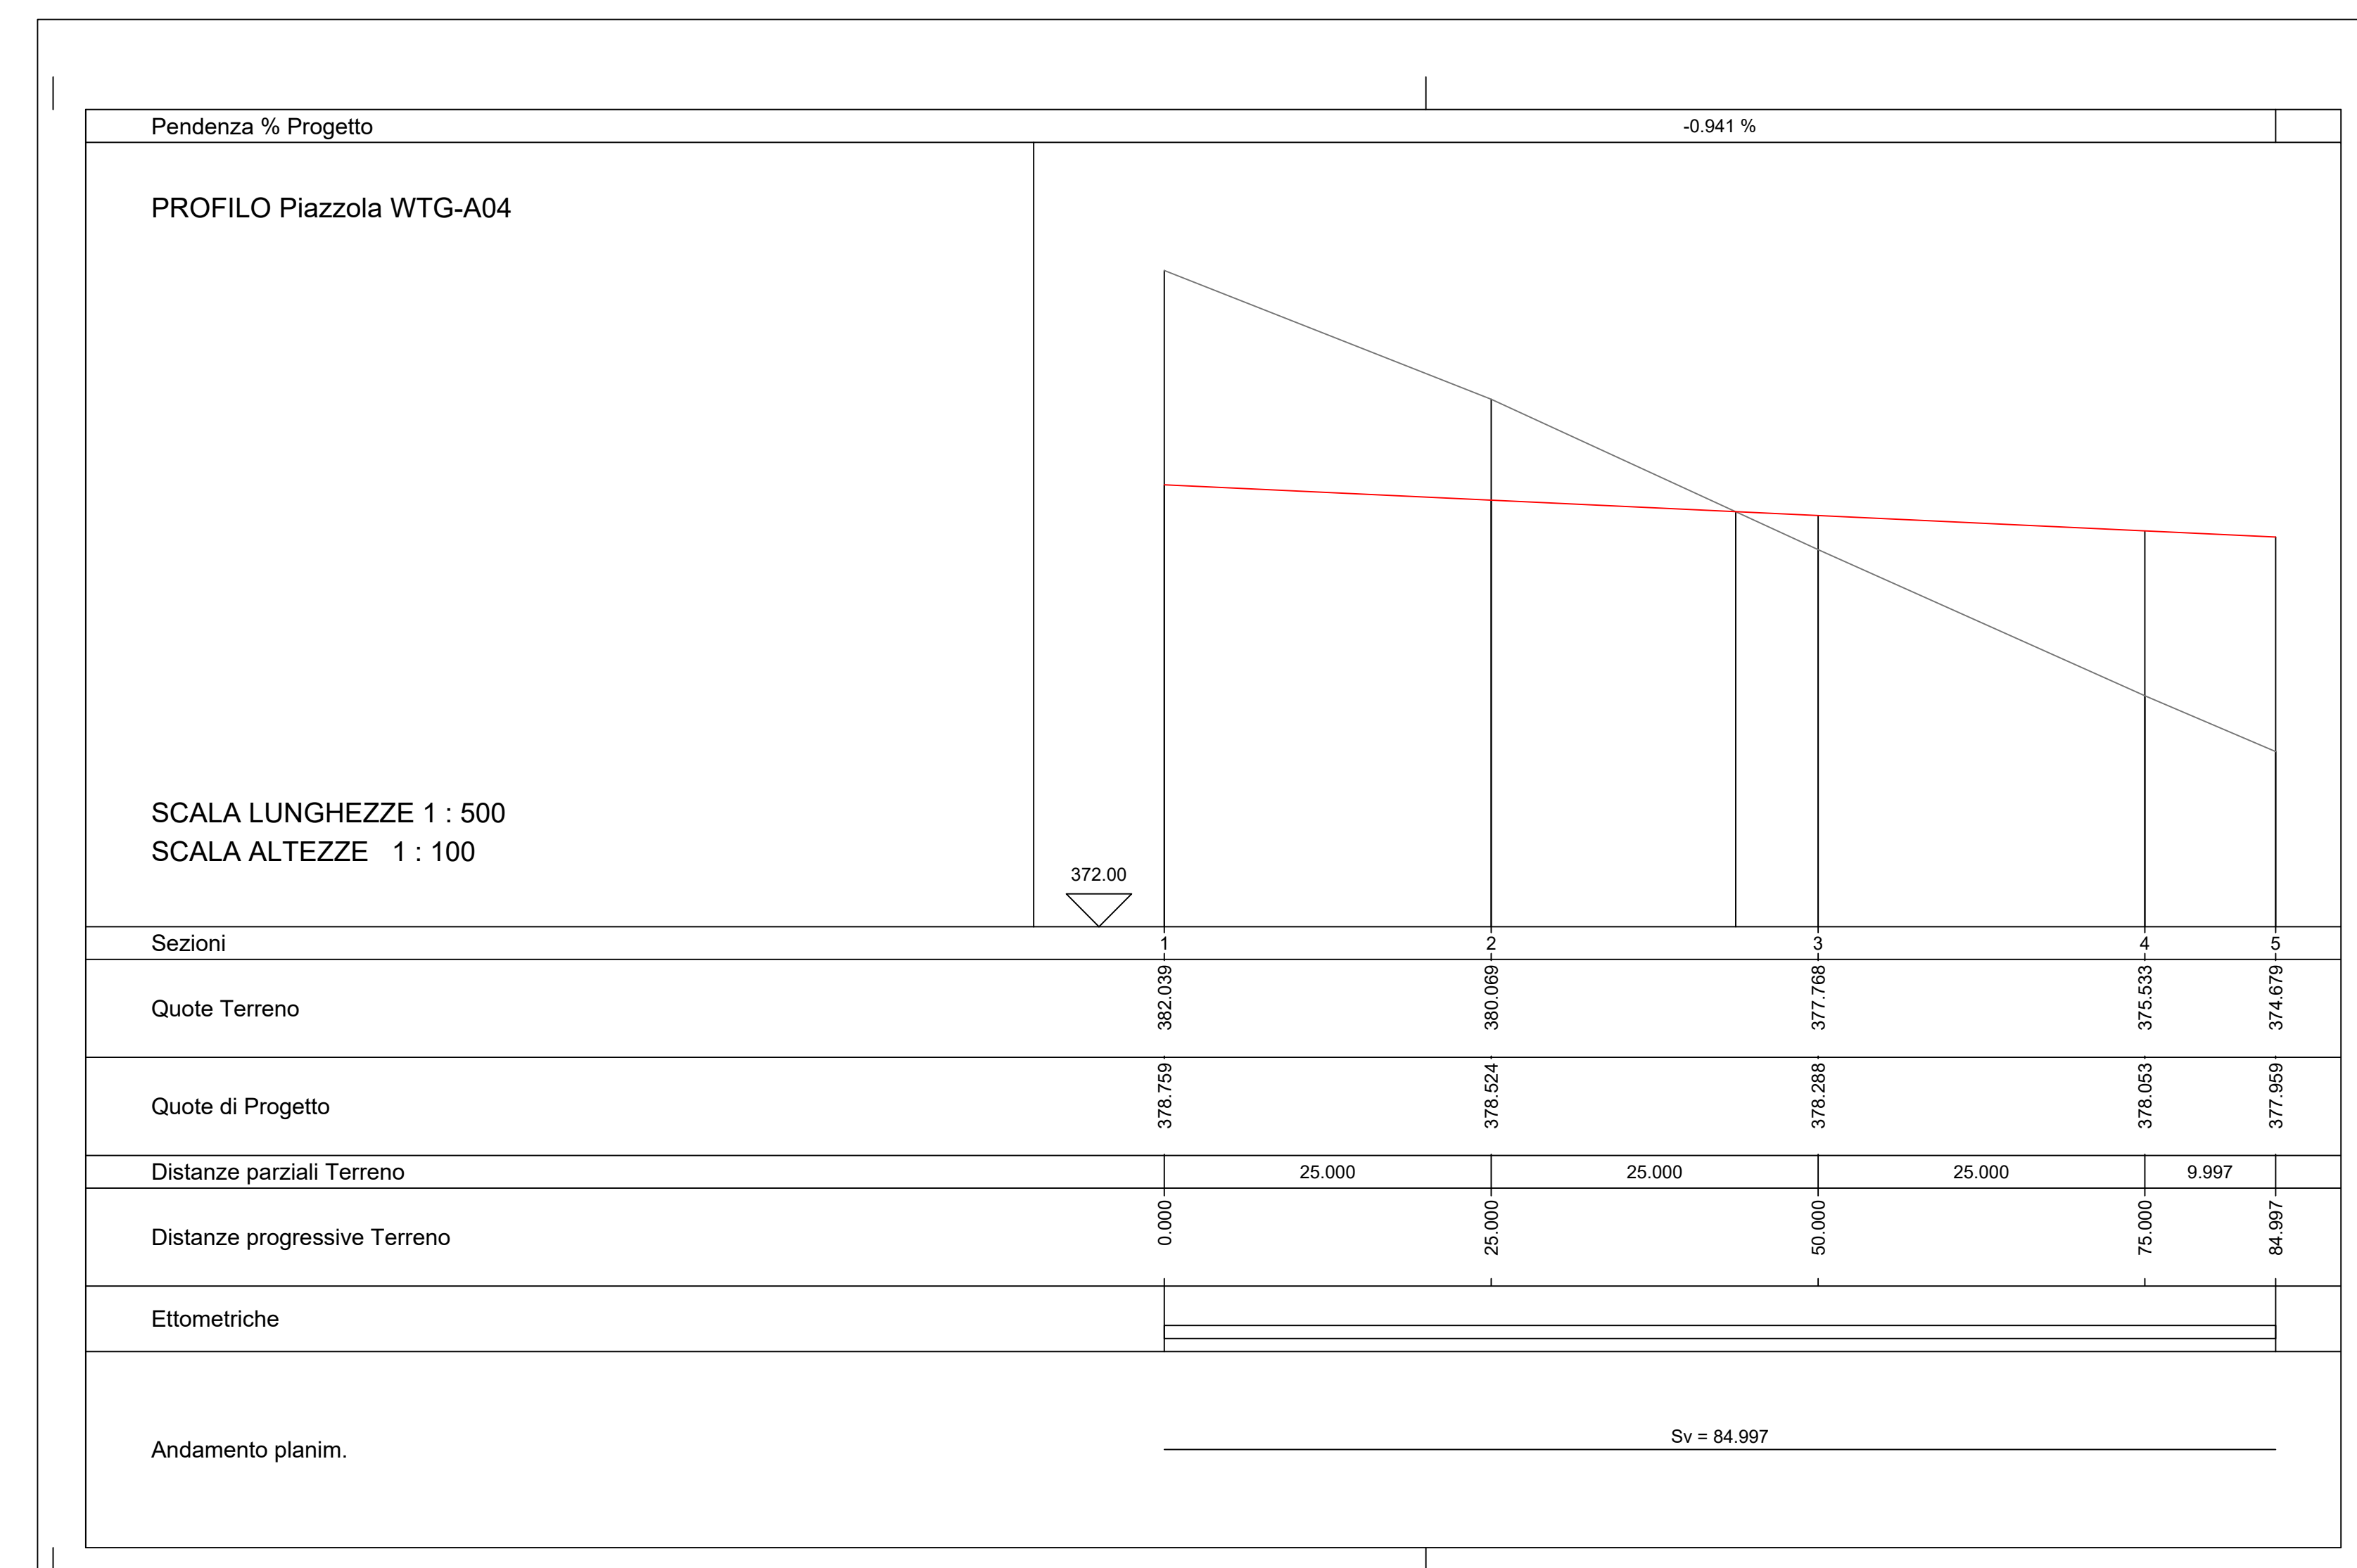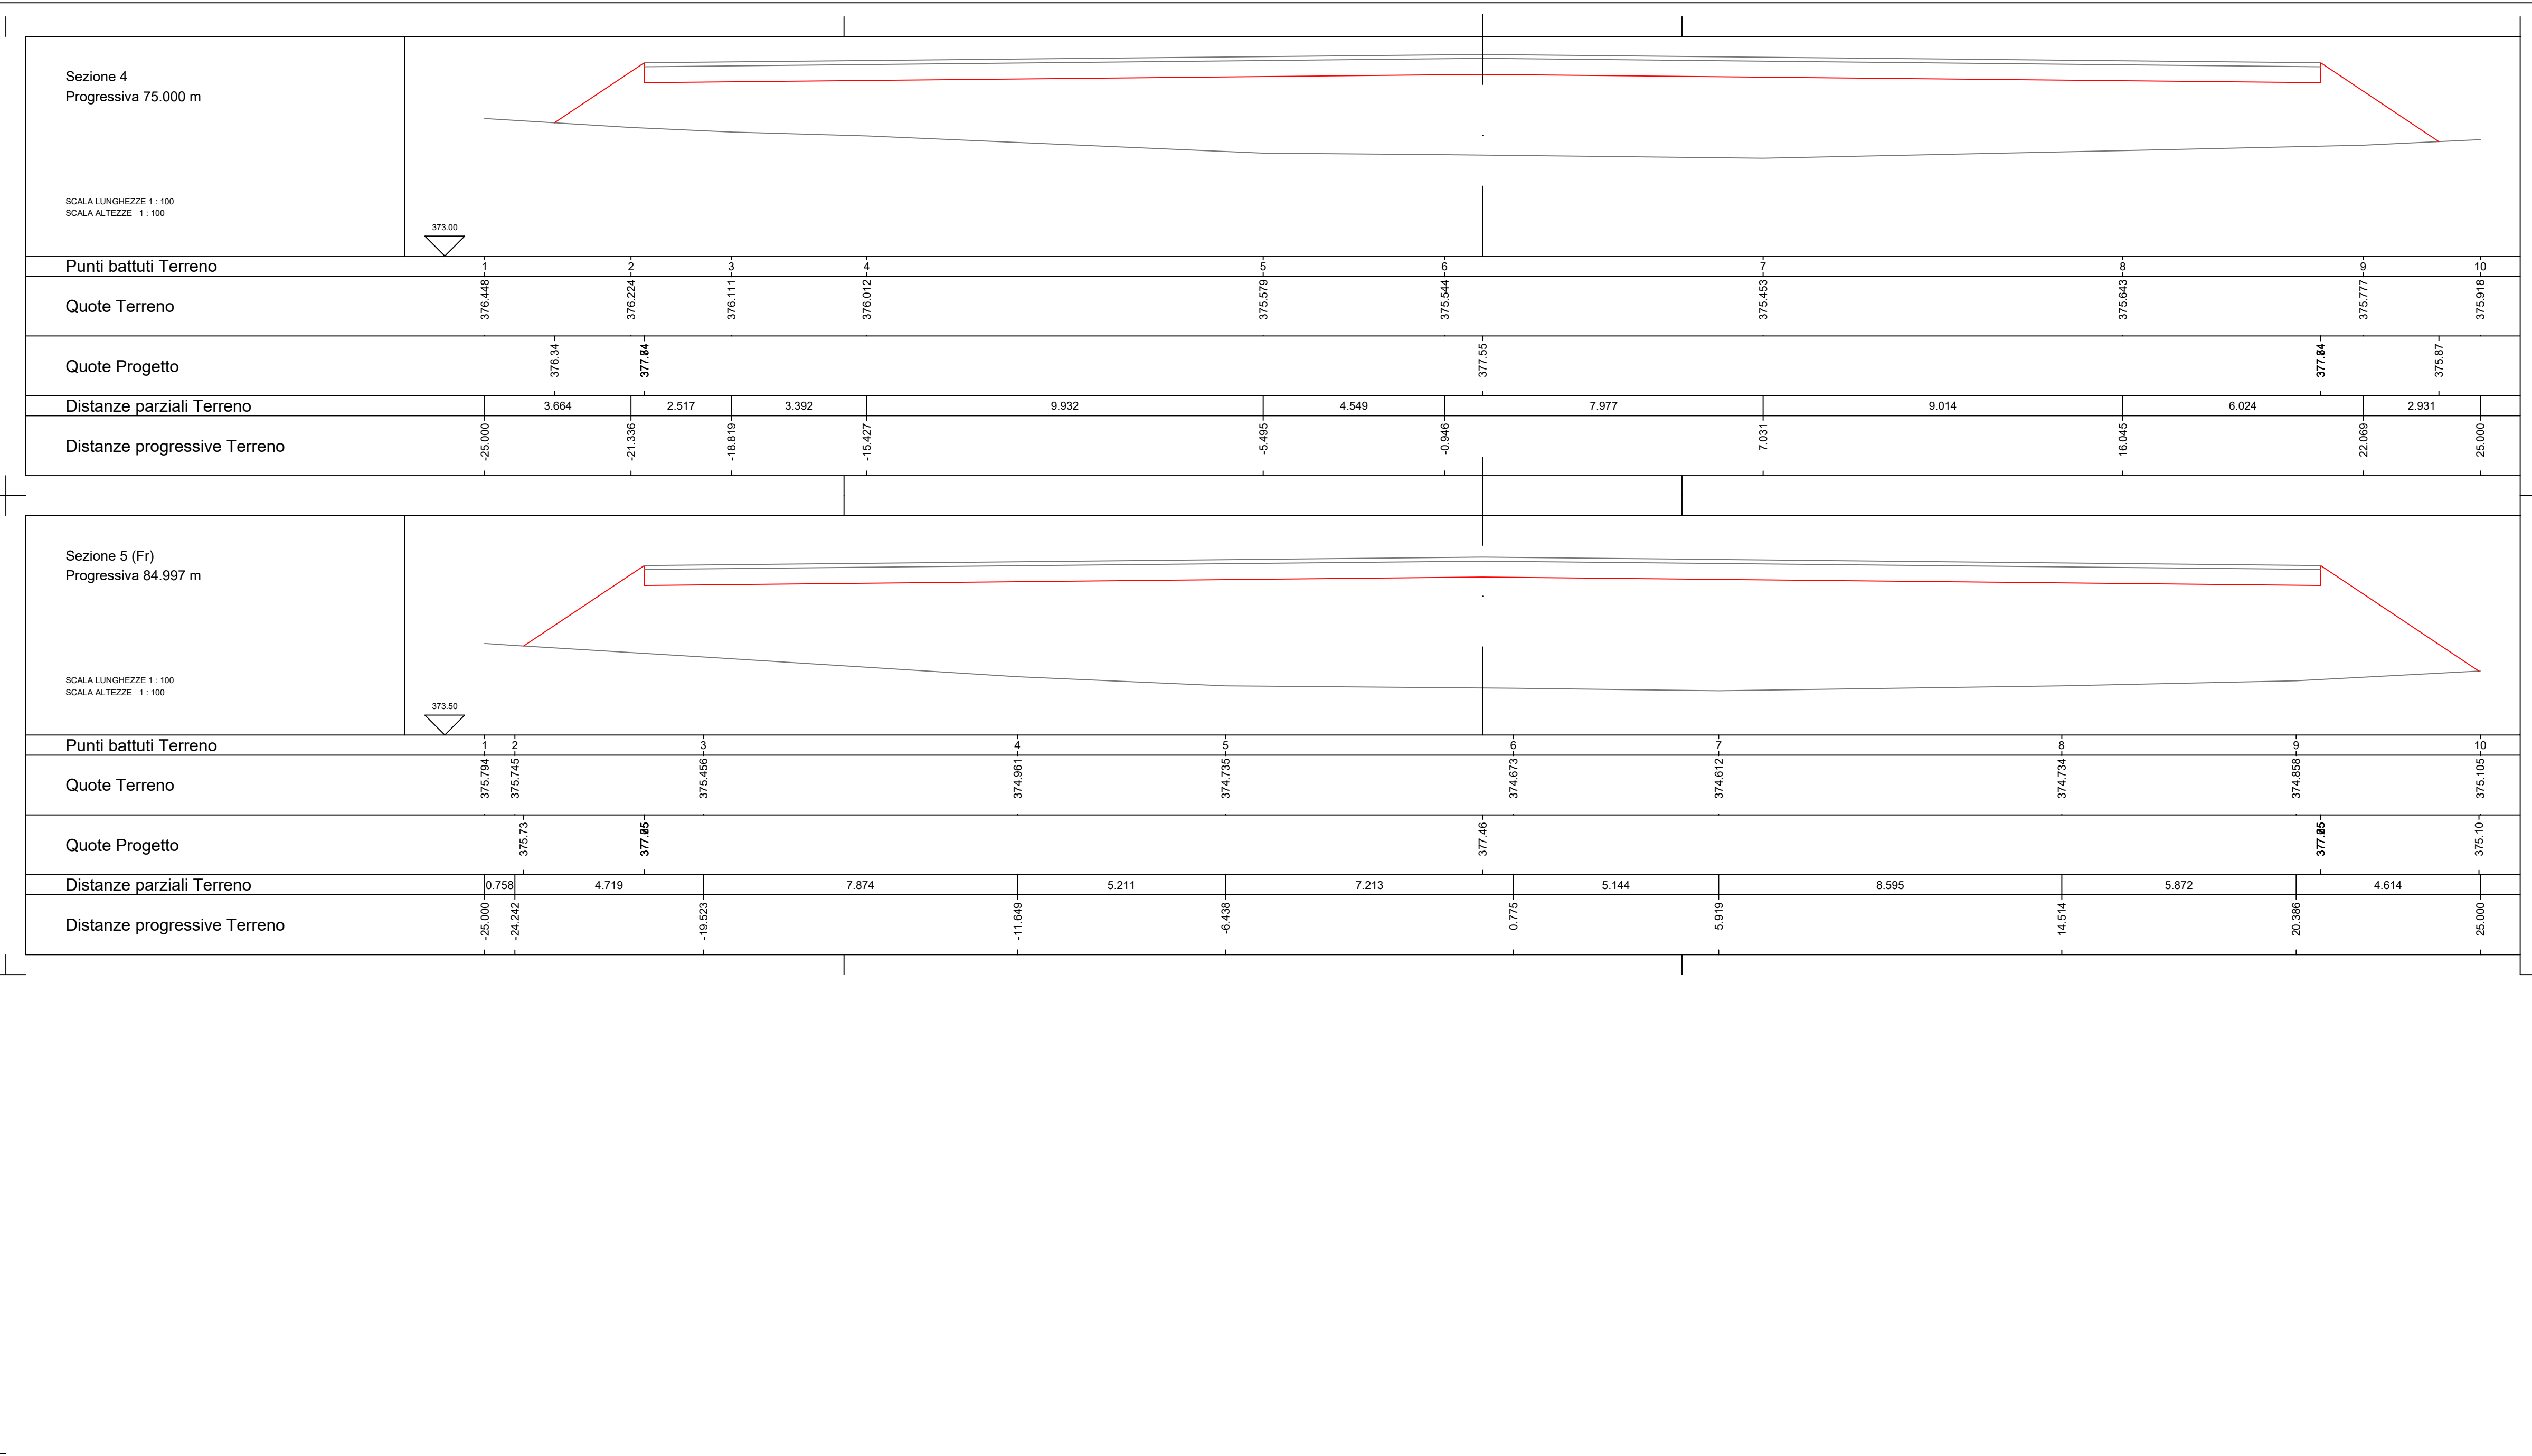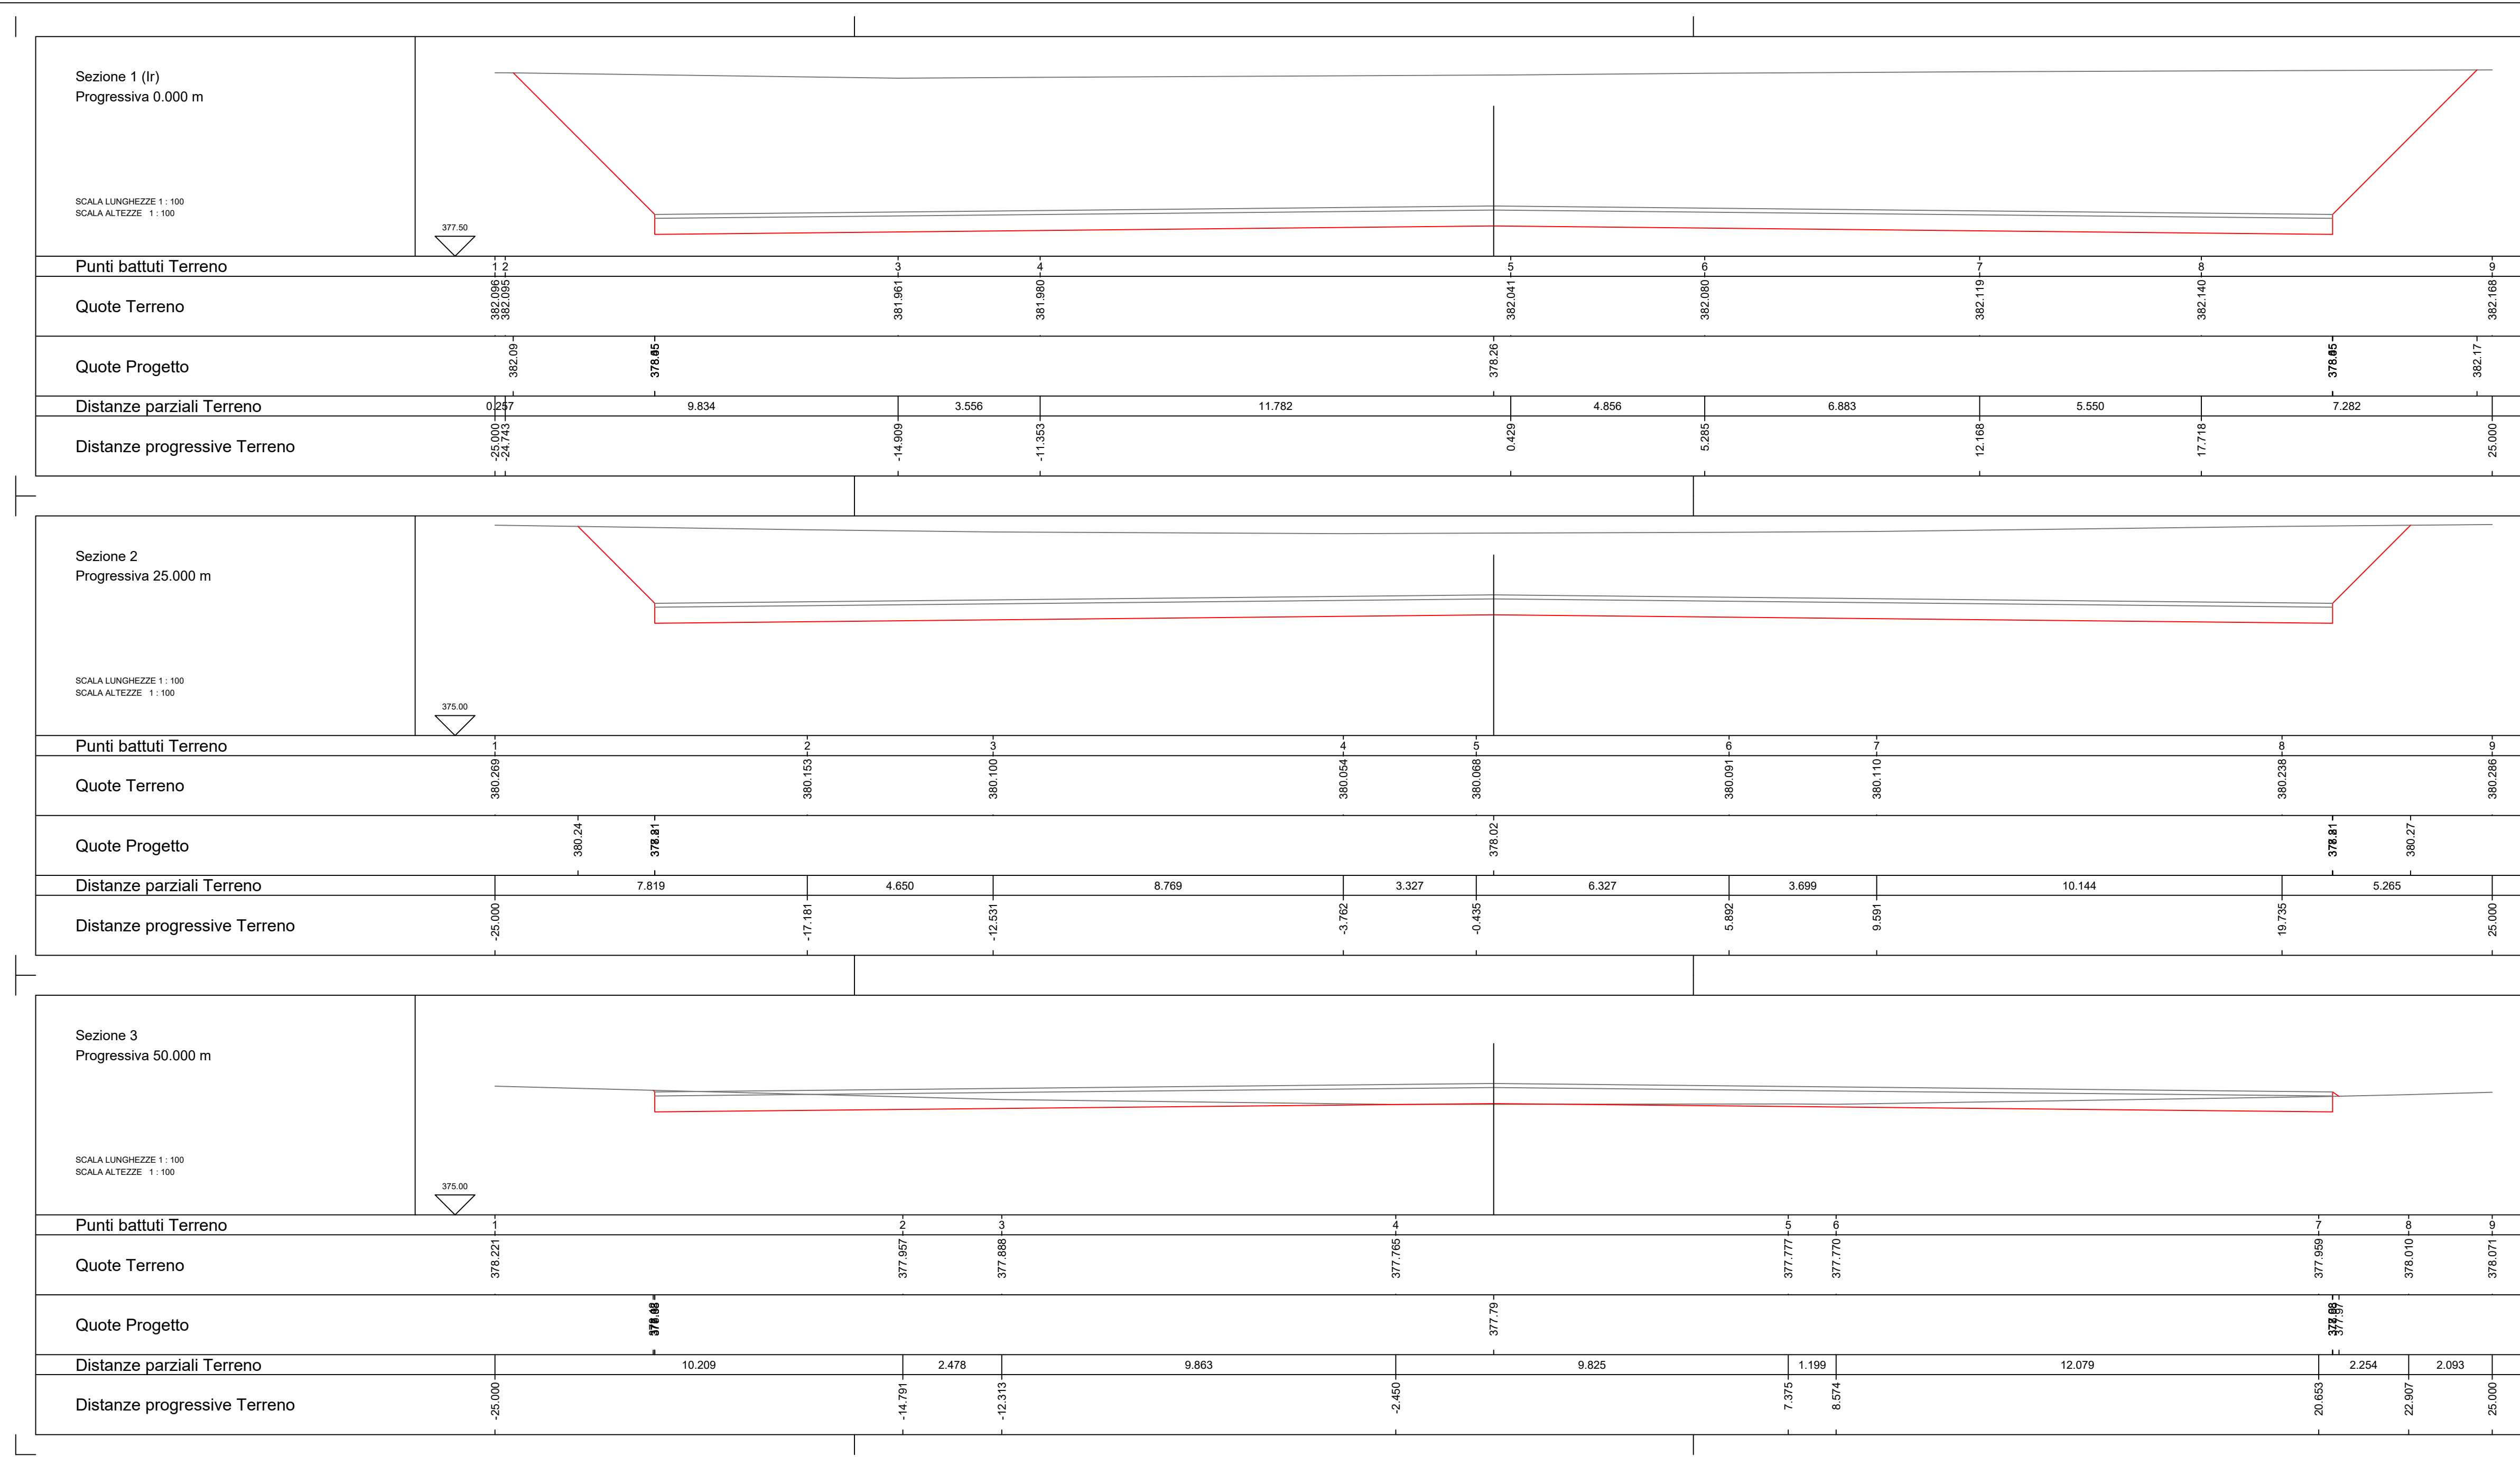

**BLUE STONE renewable VIII**








**PROGETTO DEFINITIVO PER LA REALIZZAZIONE DI UN PARCO EOLICO "CE DELICETO" CON POTENZA DI 60,00 MW RICADENTE NEL COMUNE ASCOLI SATRIANO (FG) IN LOCALITA' "SANTA CROCE" ED OPERE DI CONNESSIONE NEL COMUNE DI DELICETO (FG)**

**BFP** Tecnico  
Ing. Danilo Pomponio

Collaboratori  
Ing. Milena Migliorico  
Ing. Antonio Crisafulli  
Ing. Tommaso Mancini  
Ing. Giovanna Scuderi  
Ing. Dionisio Stafferi  
Ing. Giuseppe Federico Zingarelli

Responsabile commessa  
Ing. Danilo Pomponio

TAVOLA	TITOLO	COMMESSA	TIPOLOGIA		
<b>C11</b>	<b>Profili longitudinali e sezioni delle Piazzole per l'installazione degli Aerogeneratori - Piazzola WTG-A4 -</b>	<b>21022</b>	<b>D</b>		
REVISIONE	00	CODICE ELABORATO	DW210220-C11		
FOGLIO	4/10	SOSTITUISCE	ISOSTITUITO DA		
REV	DATA	MODIFICA	DISEGNATO	CONTROLLATO	APPROVATO
00	11/06/2021	Emissione	Zingarelli	Migliorico	Pomponio
01					
02					
03					
04					
05					

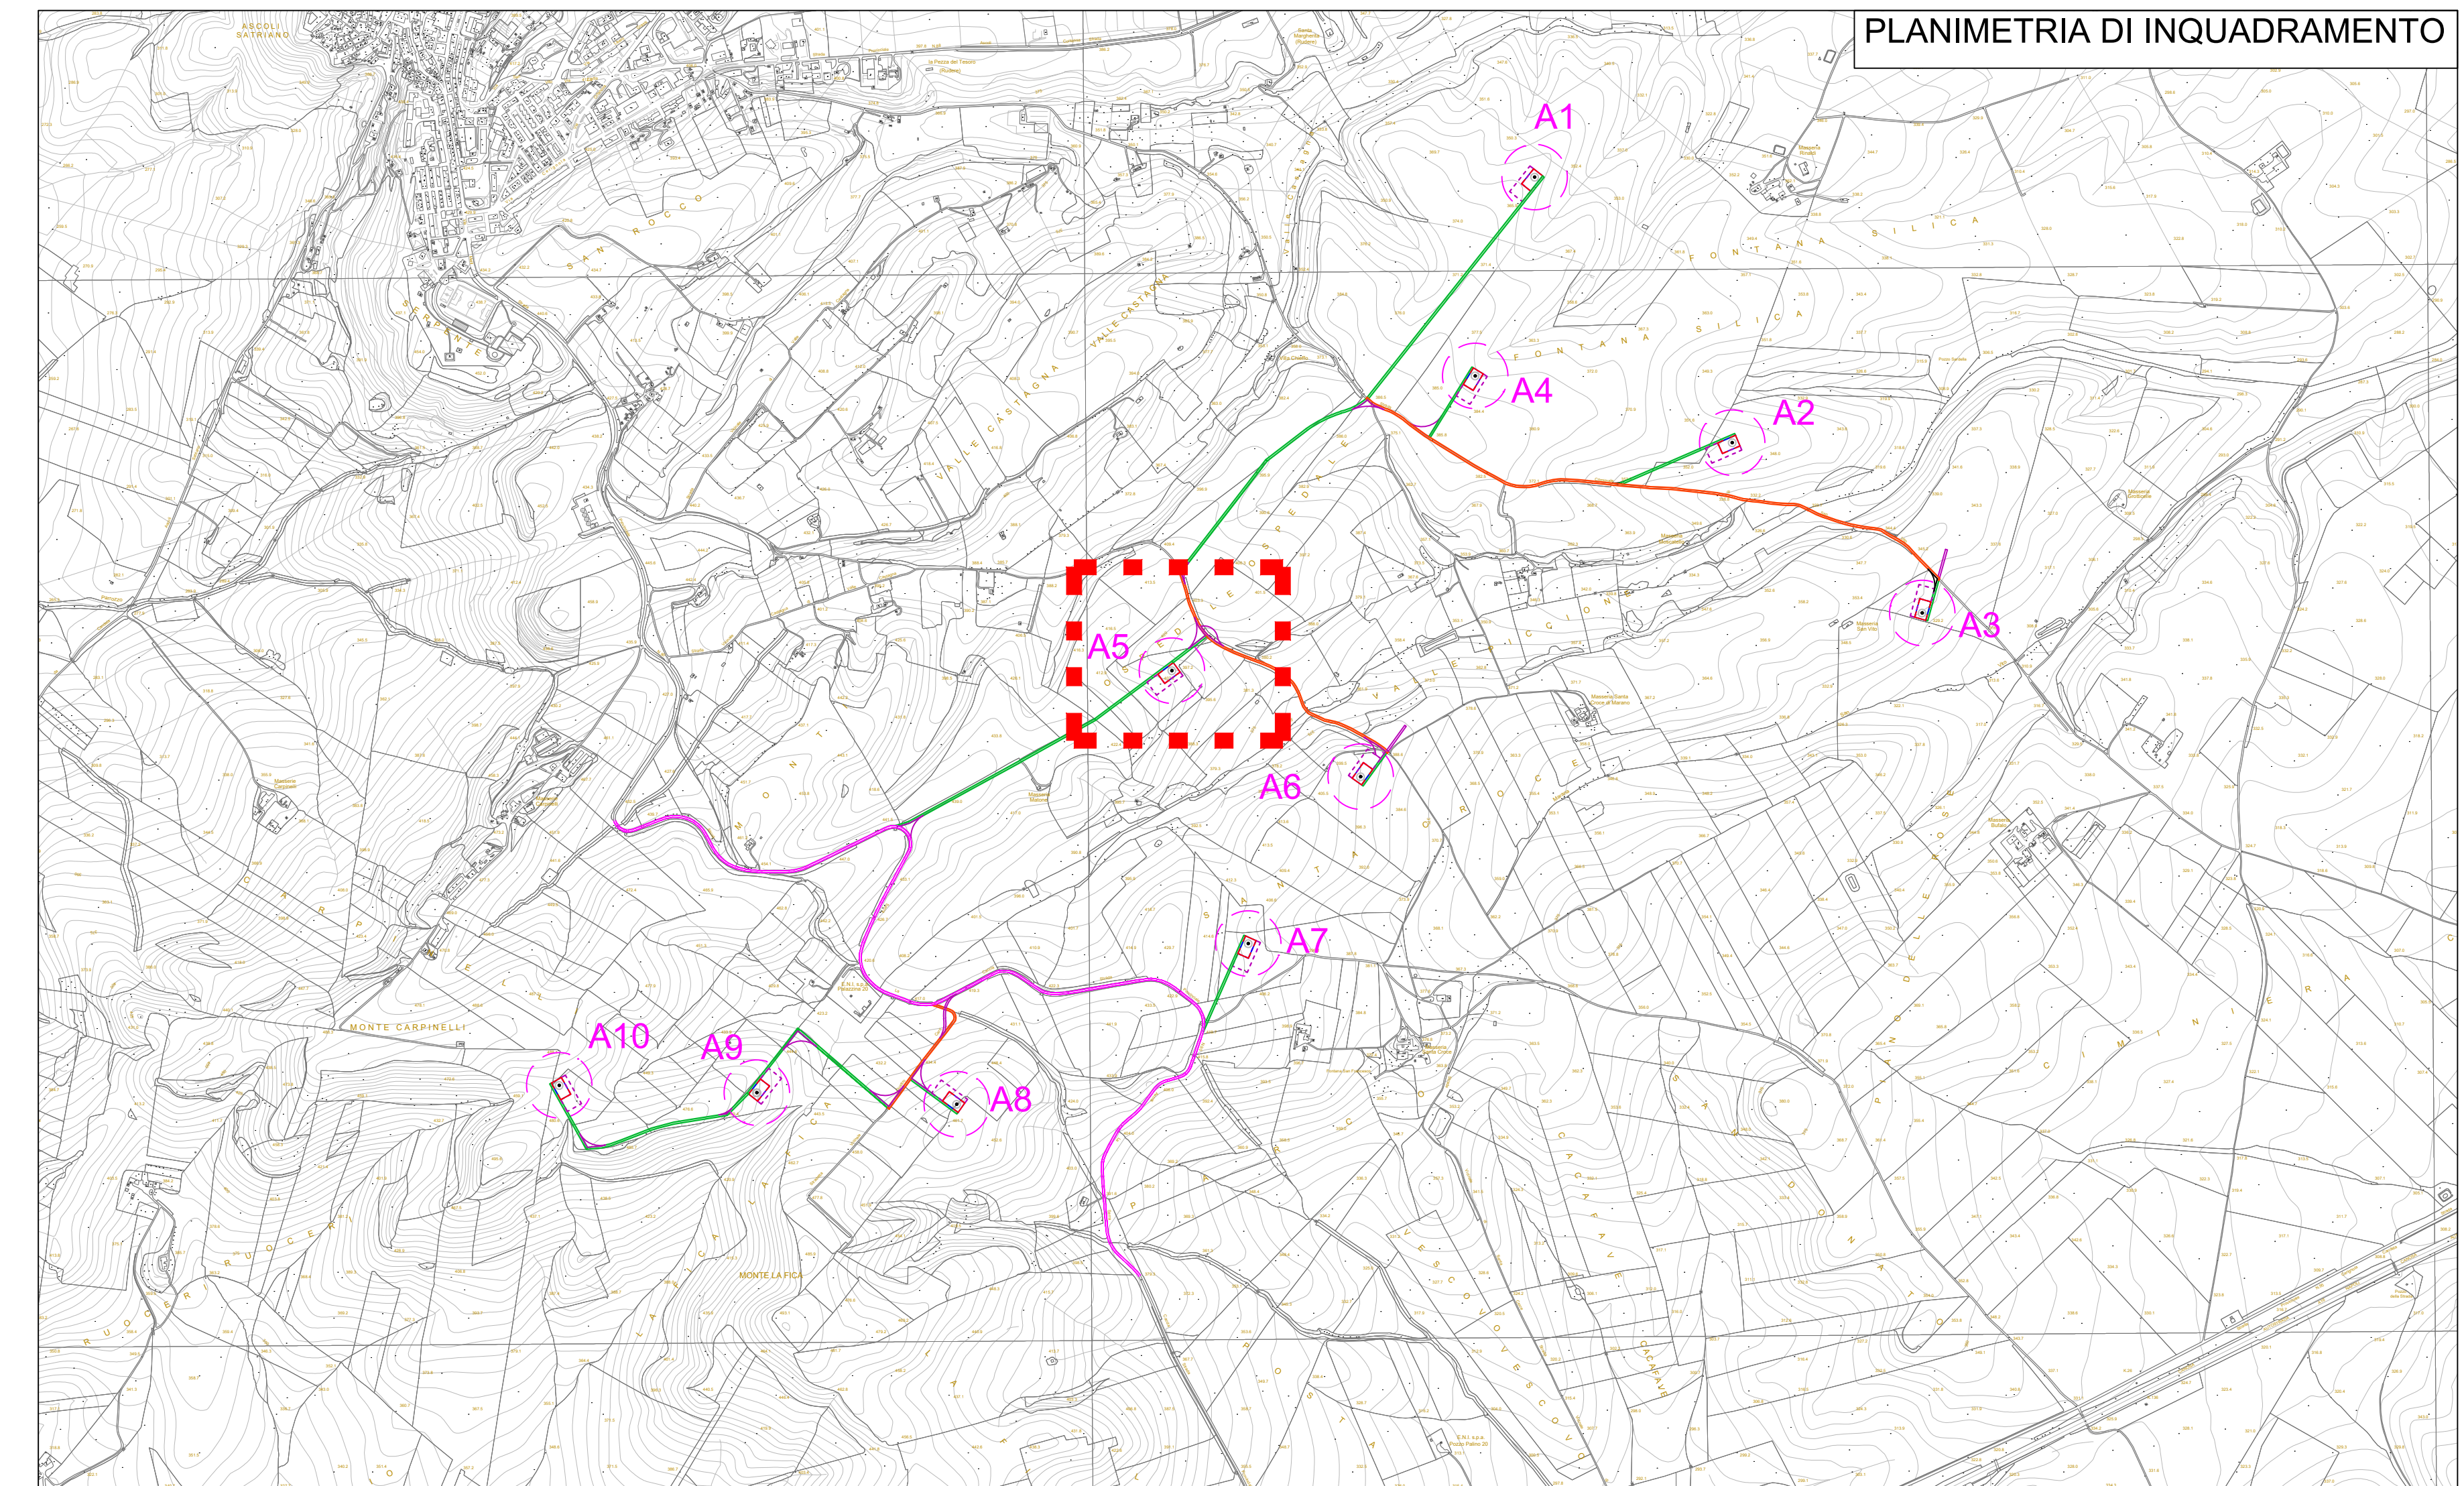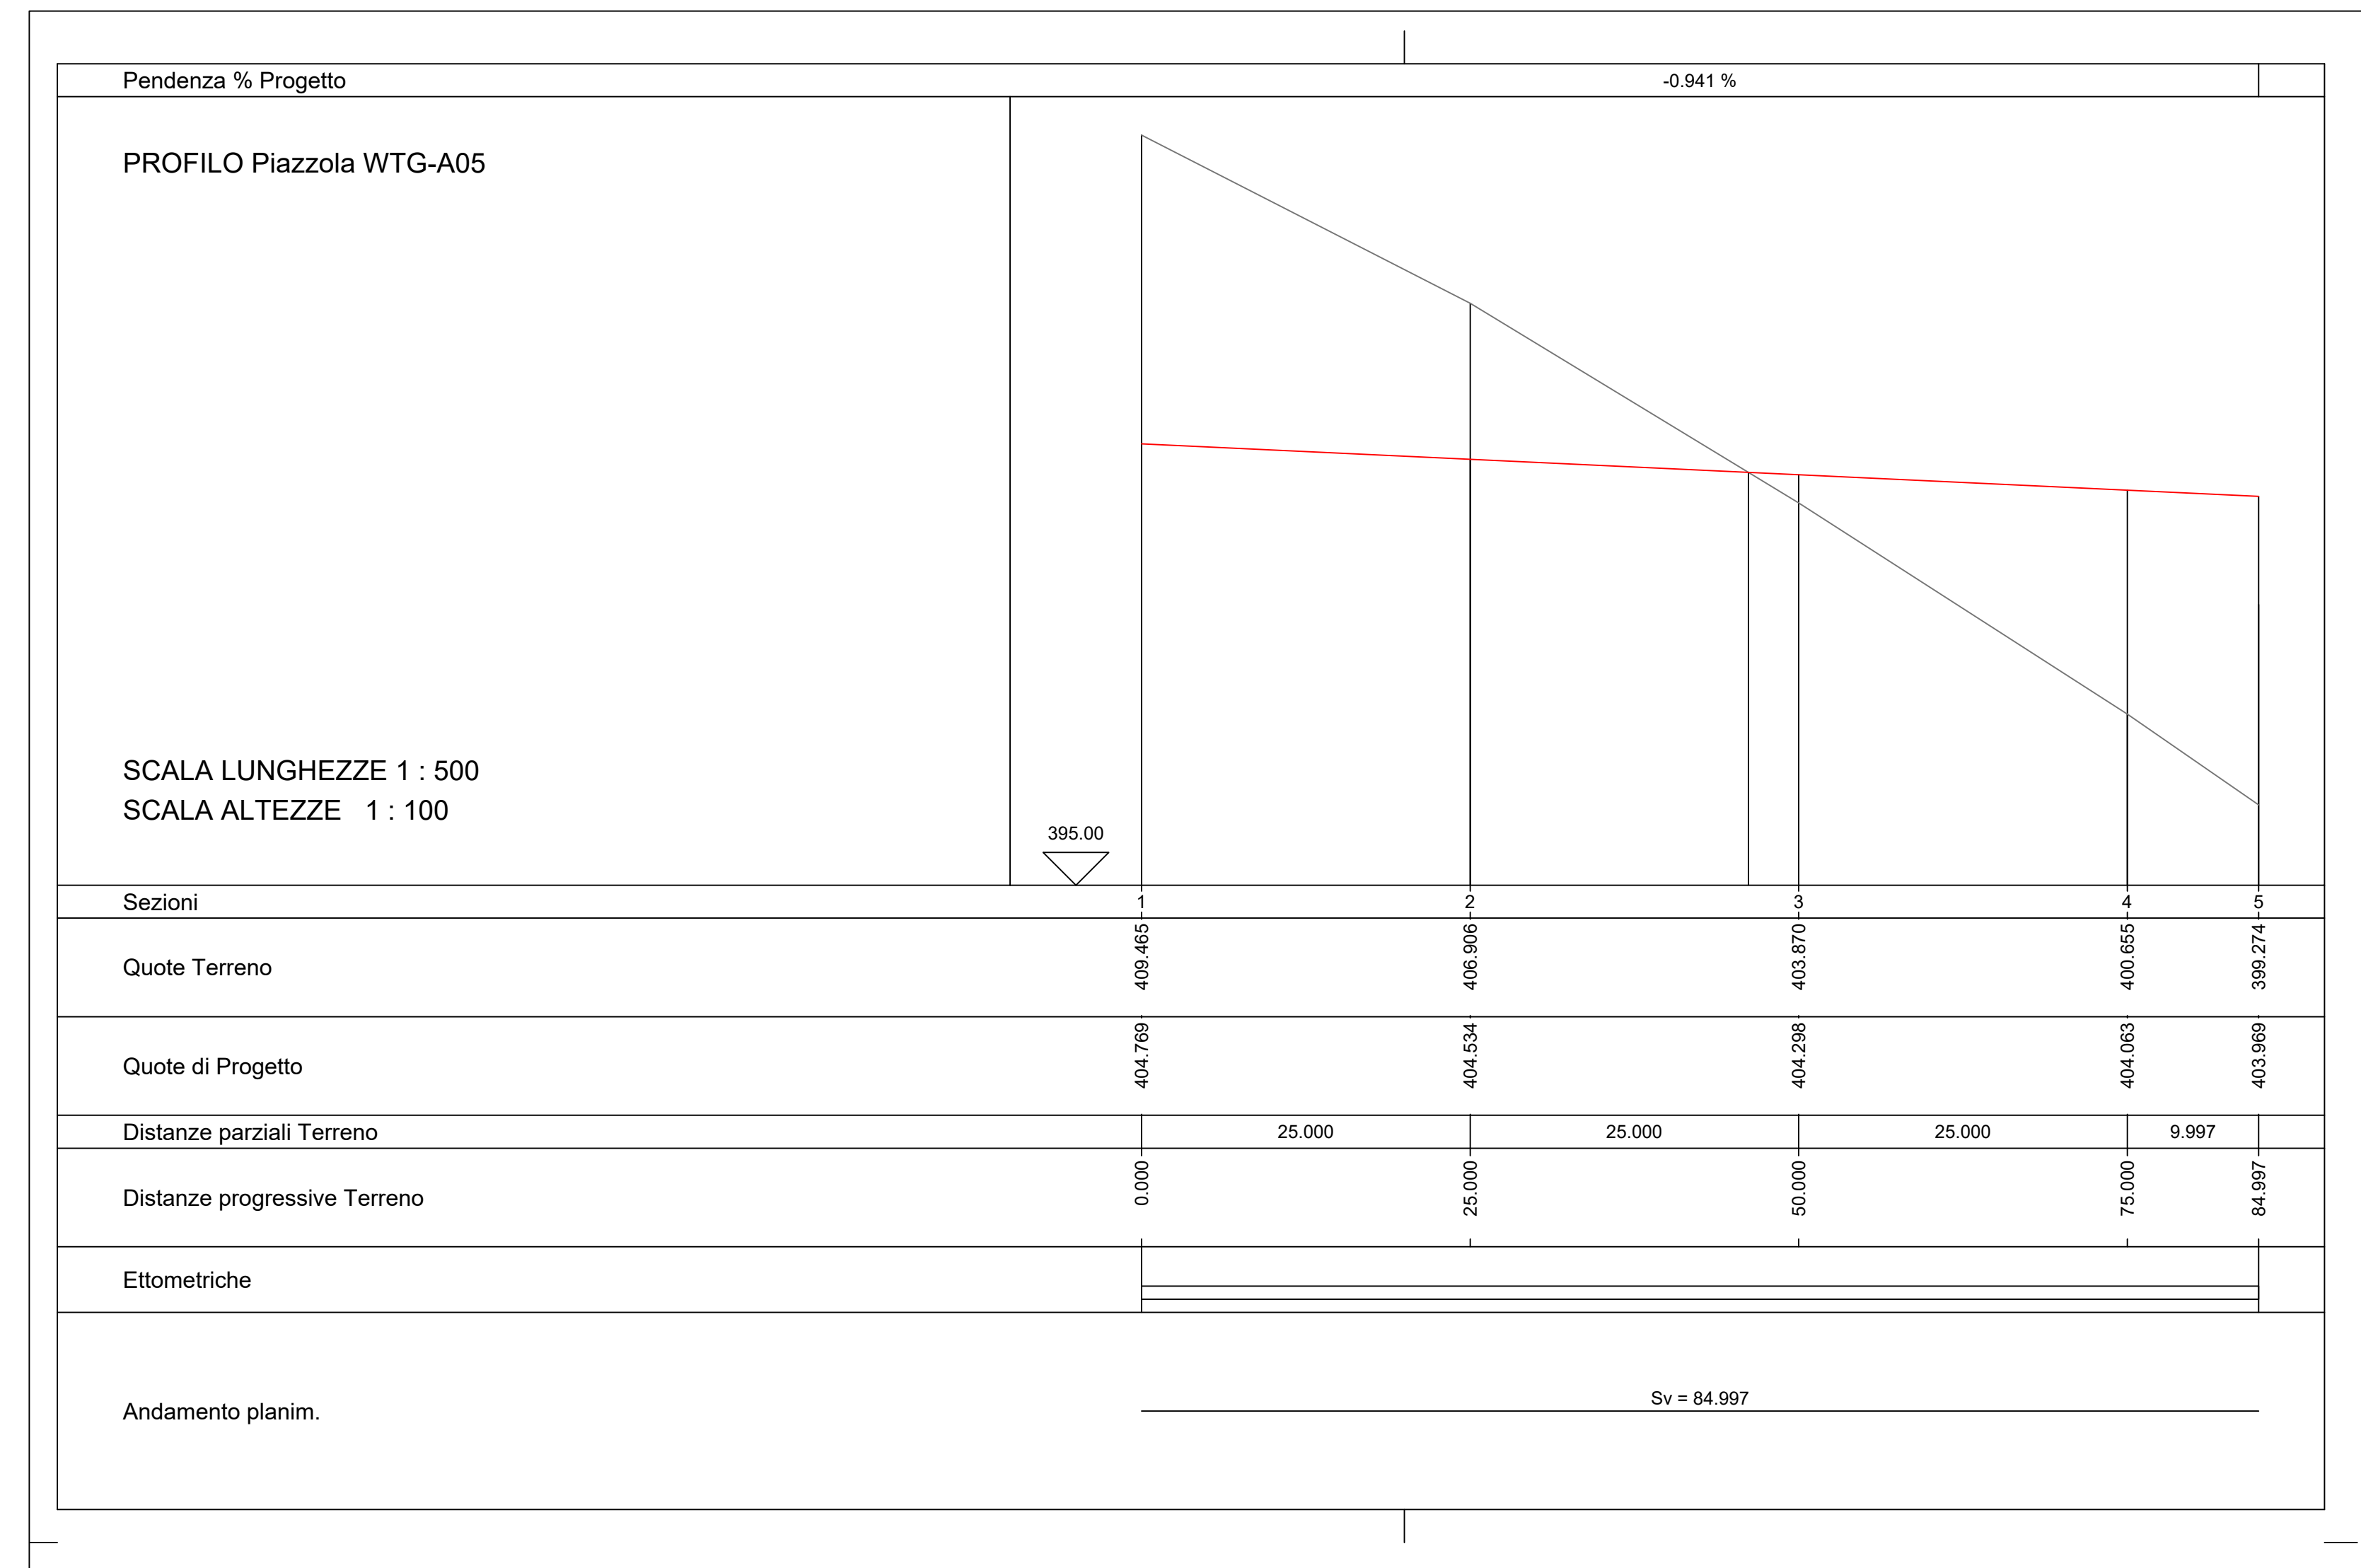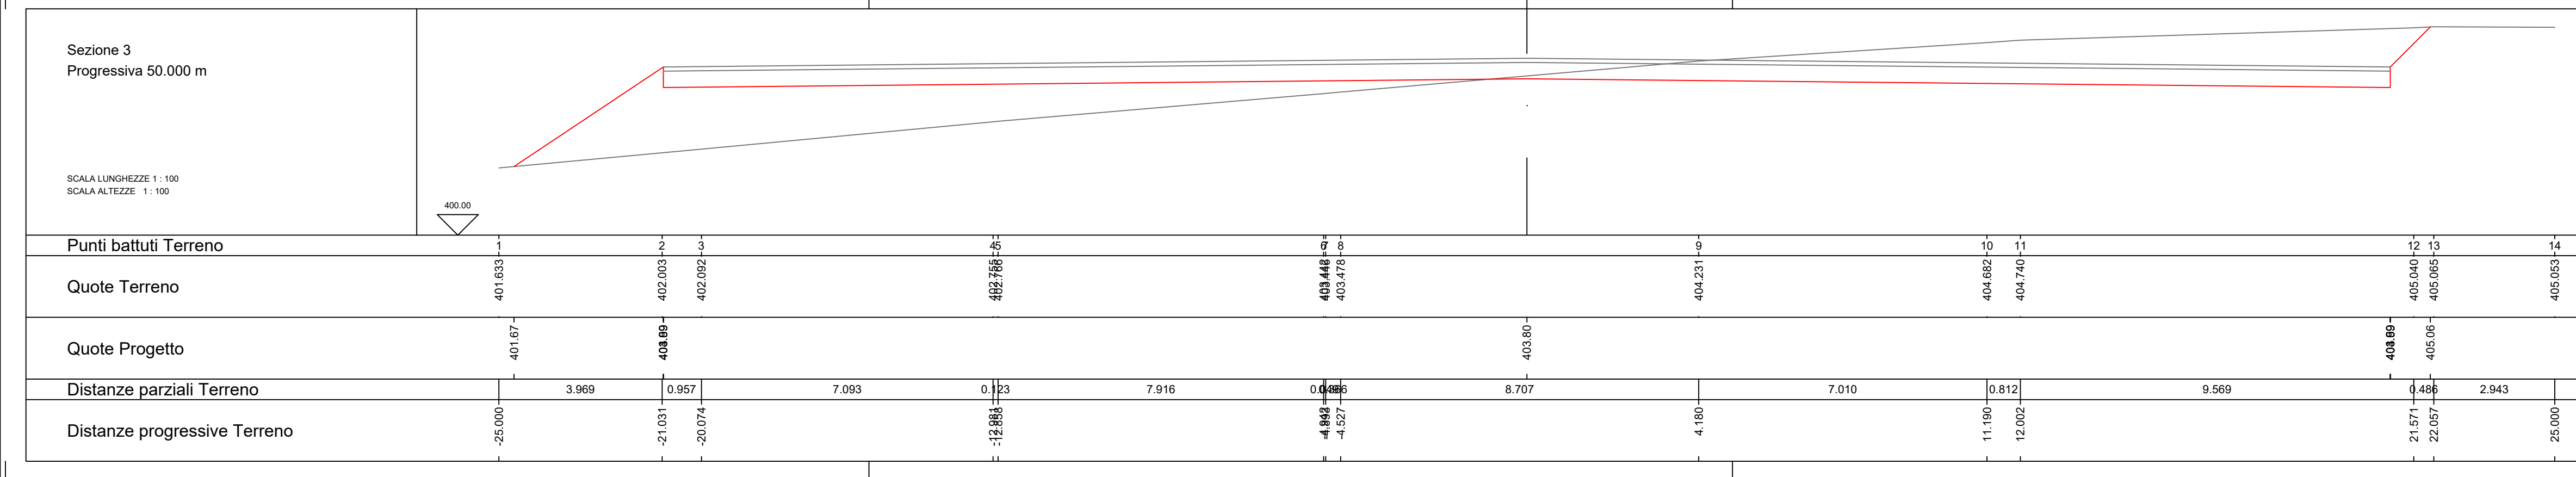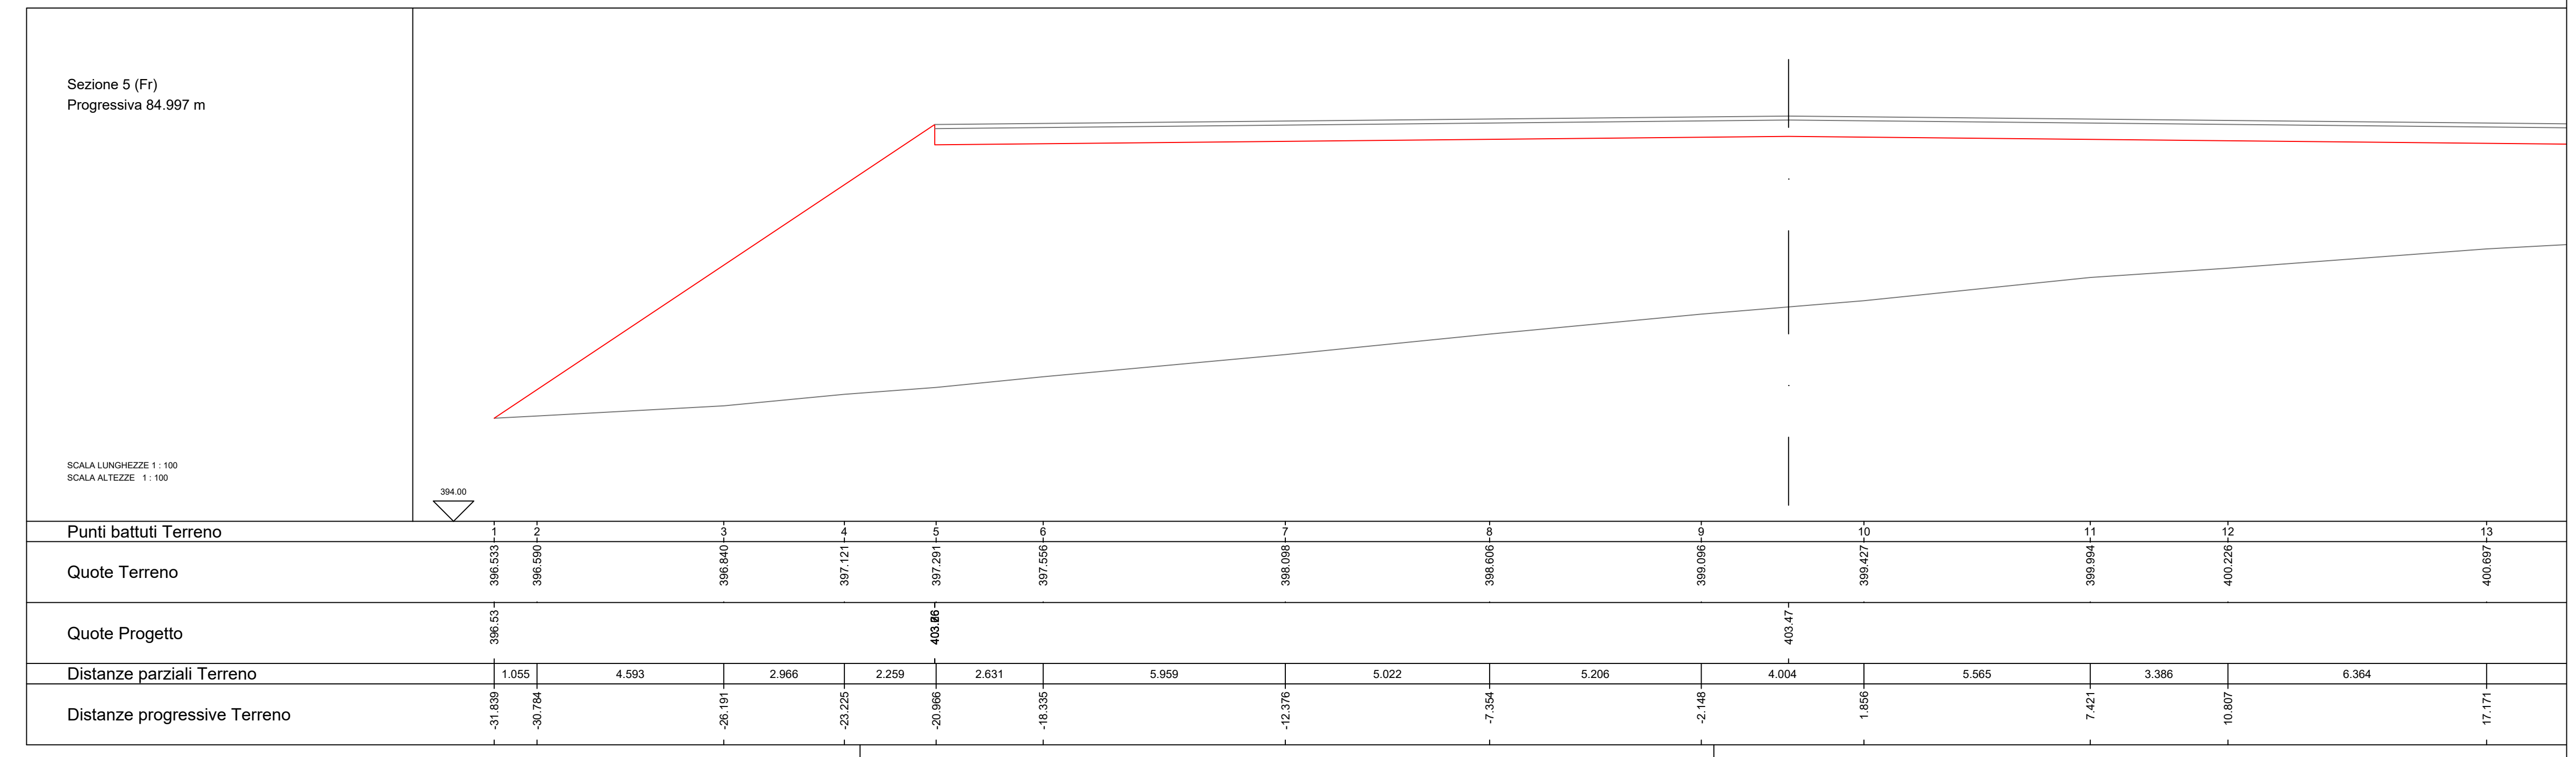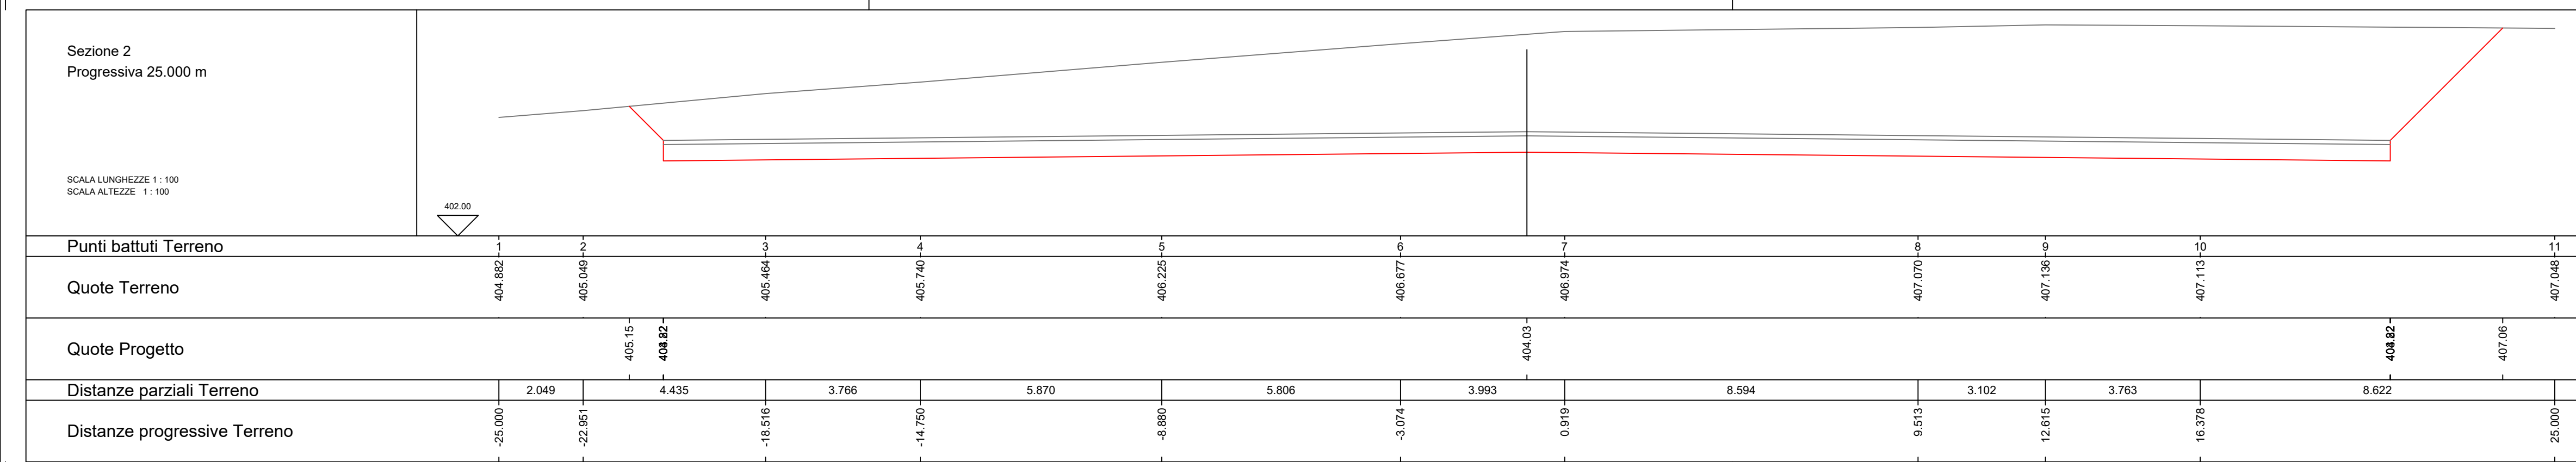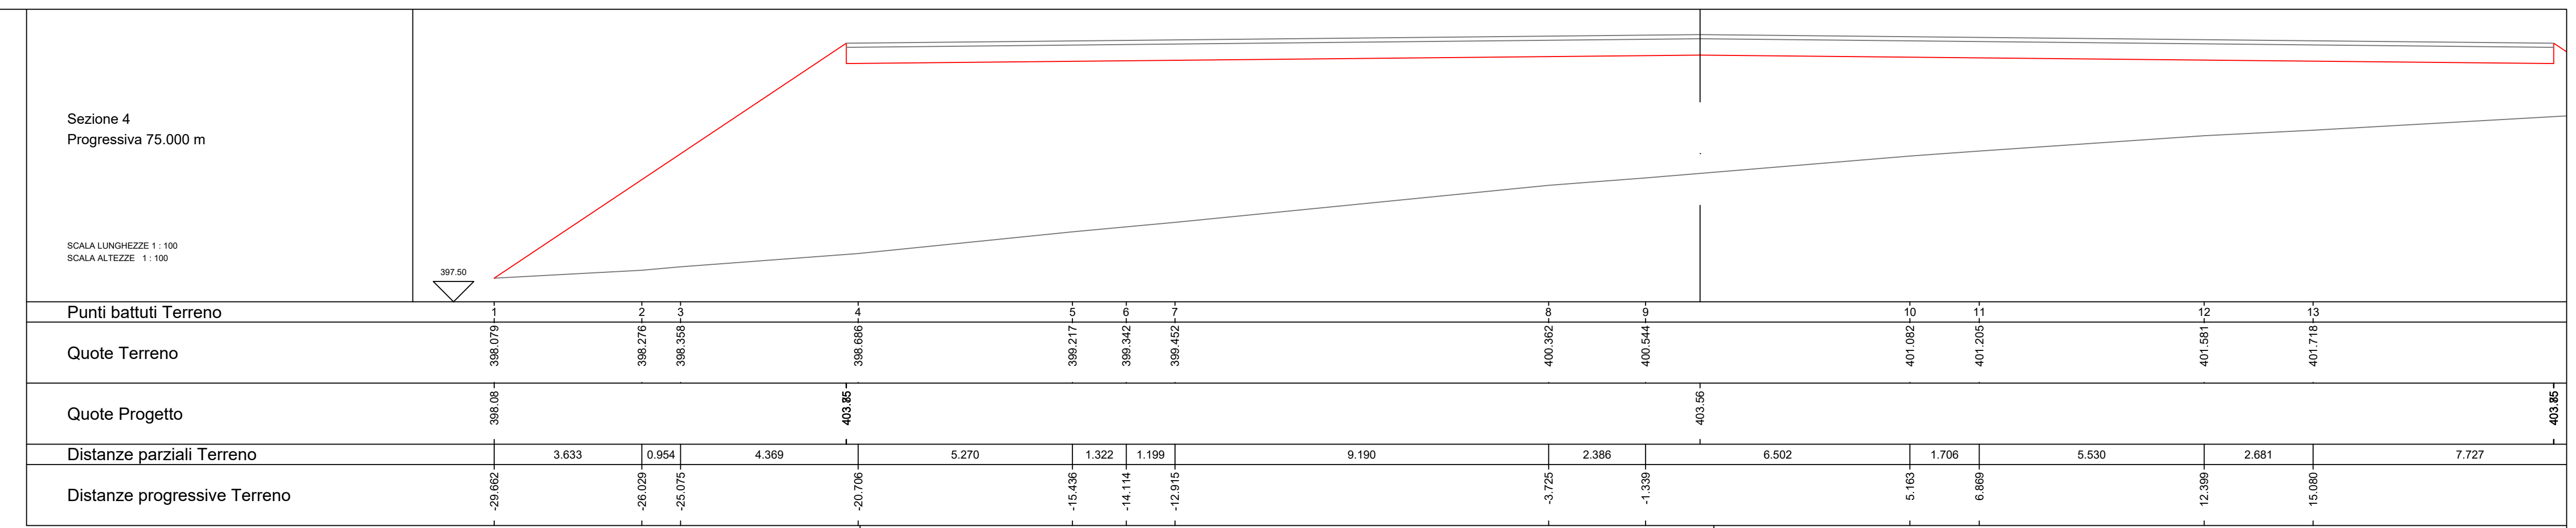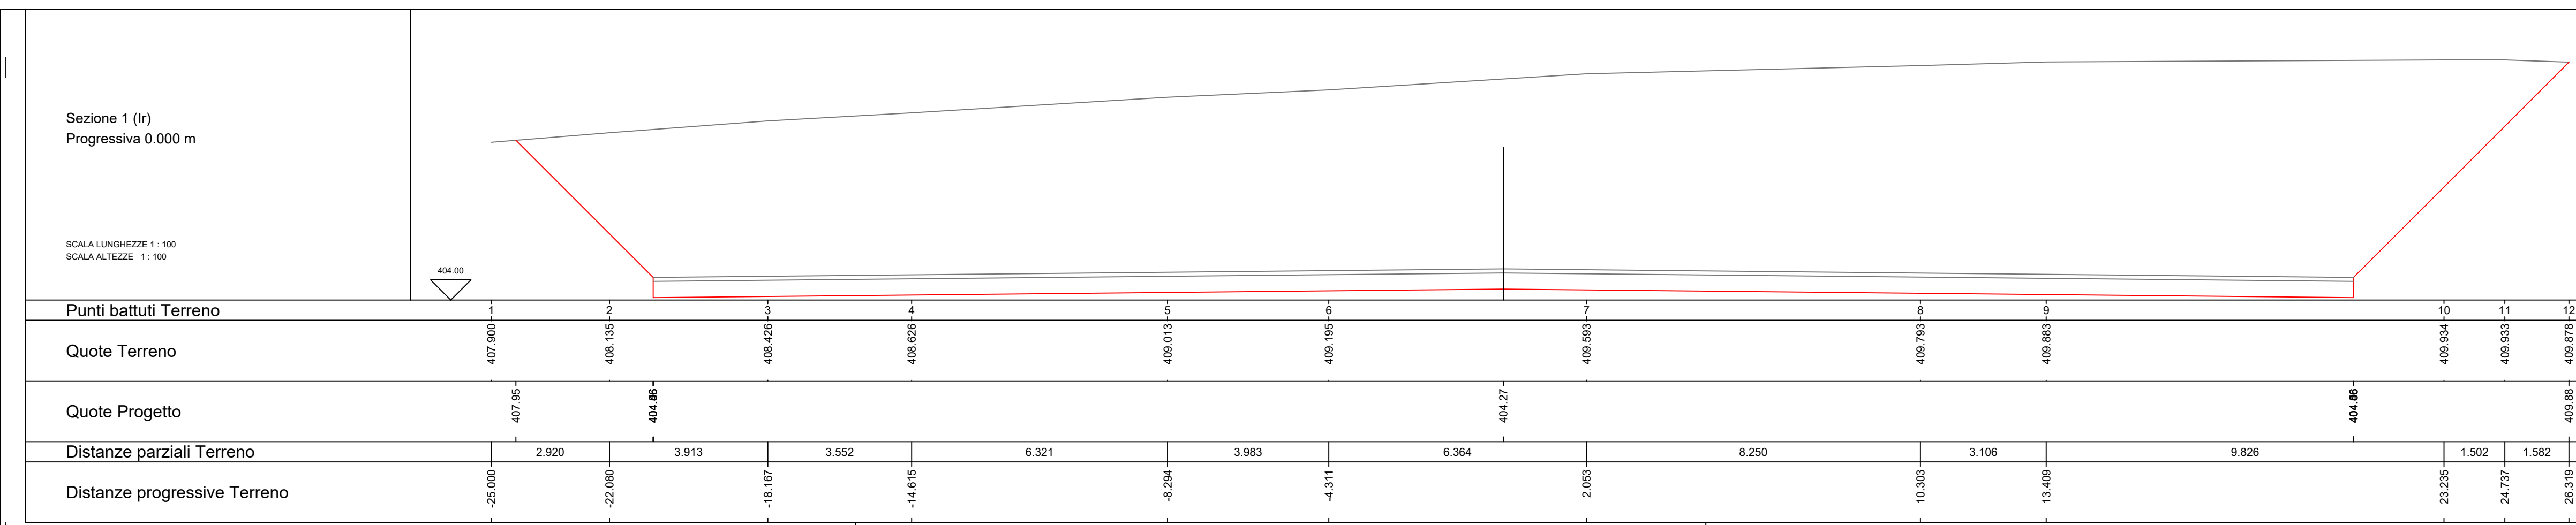

**BLUE STONE renewable VIII**





**PROGETTO DEFINITIVO  
PER LA REALIZZAZIONE DI UN PARCO EOLICO "CE DELICETO" CON POTENZA DI 60,00 MW RICADENTE NEL COMUNE ASCOLI SATRIANO (FG)  
IN LOCALITA' "SANTA CROCE" ED OPERE DI CONNESSIONE NEL COMUNE DI DELICETO (FG)**

**BFP** Tecnico  
Ing. Danilo Pomponio

Collaboratori  
Ing. Milana Miglionico  
Ing. Antonio Crisafulli  
Ing. Tommaso Mancini  
Ing. Giovanni Scuderi  
Ing. Dionisio Staffieri  
Ing. Giuseppe Federico Zingarelli

Responsabile commessa  
Ing. Danilo Pomponio

TAVOLA	TITOLO	COMMESSA	TIPOLOGIA
<b>C11</b>	<b>Profili longitudinali e sezioni delle Piazzole per l'installazione degli Aerogeneratori - Piazzola WTG-A5 -</b>	<b>21022</b>	<b>D</b>
REVISIONE		CODICE ELABORATO	
<b>00</b>		<b>DW210220-C11</b>	
		SOSTITUISCE	SOSTITUITO DA
		CODICE ELABORATO	CODICE ELABORATO
FOGLIO	NOME FILE	SCALA	
<b>5/10</b>		<b>DW10220-C11.dwg</b>	<b>Varie</b>
REV	DATA	MODIFICA	DISEGNATO (CONTROLLATO) APPROVATO
00	11/06/2021	Emissione	Zingarelli Miglionico Pomponio
01			
02			
03			
04			
05			

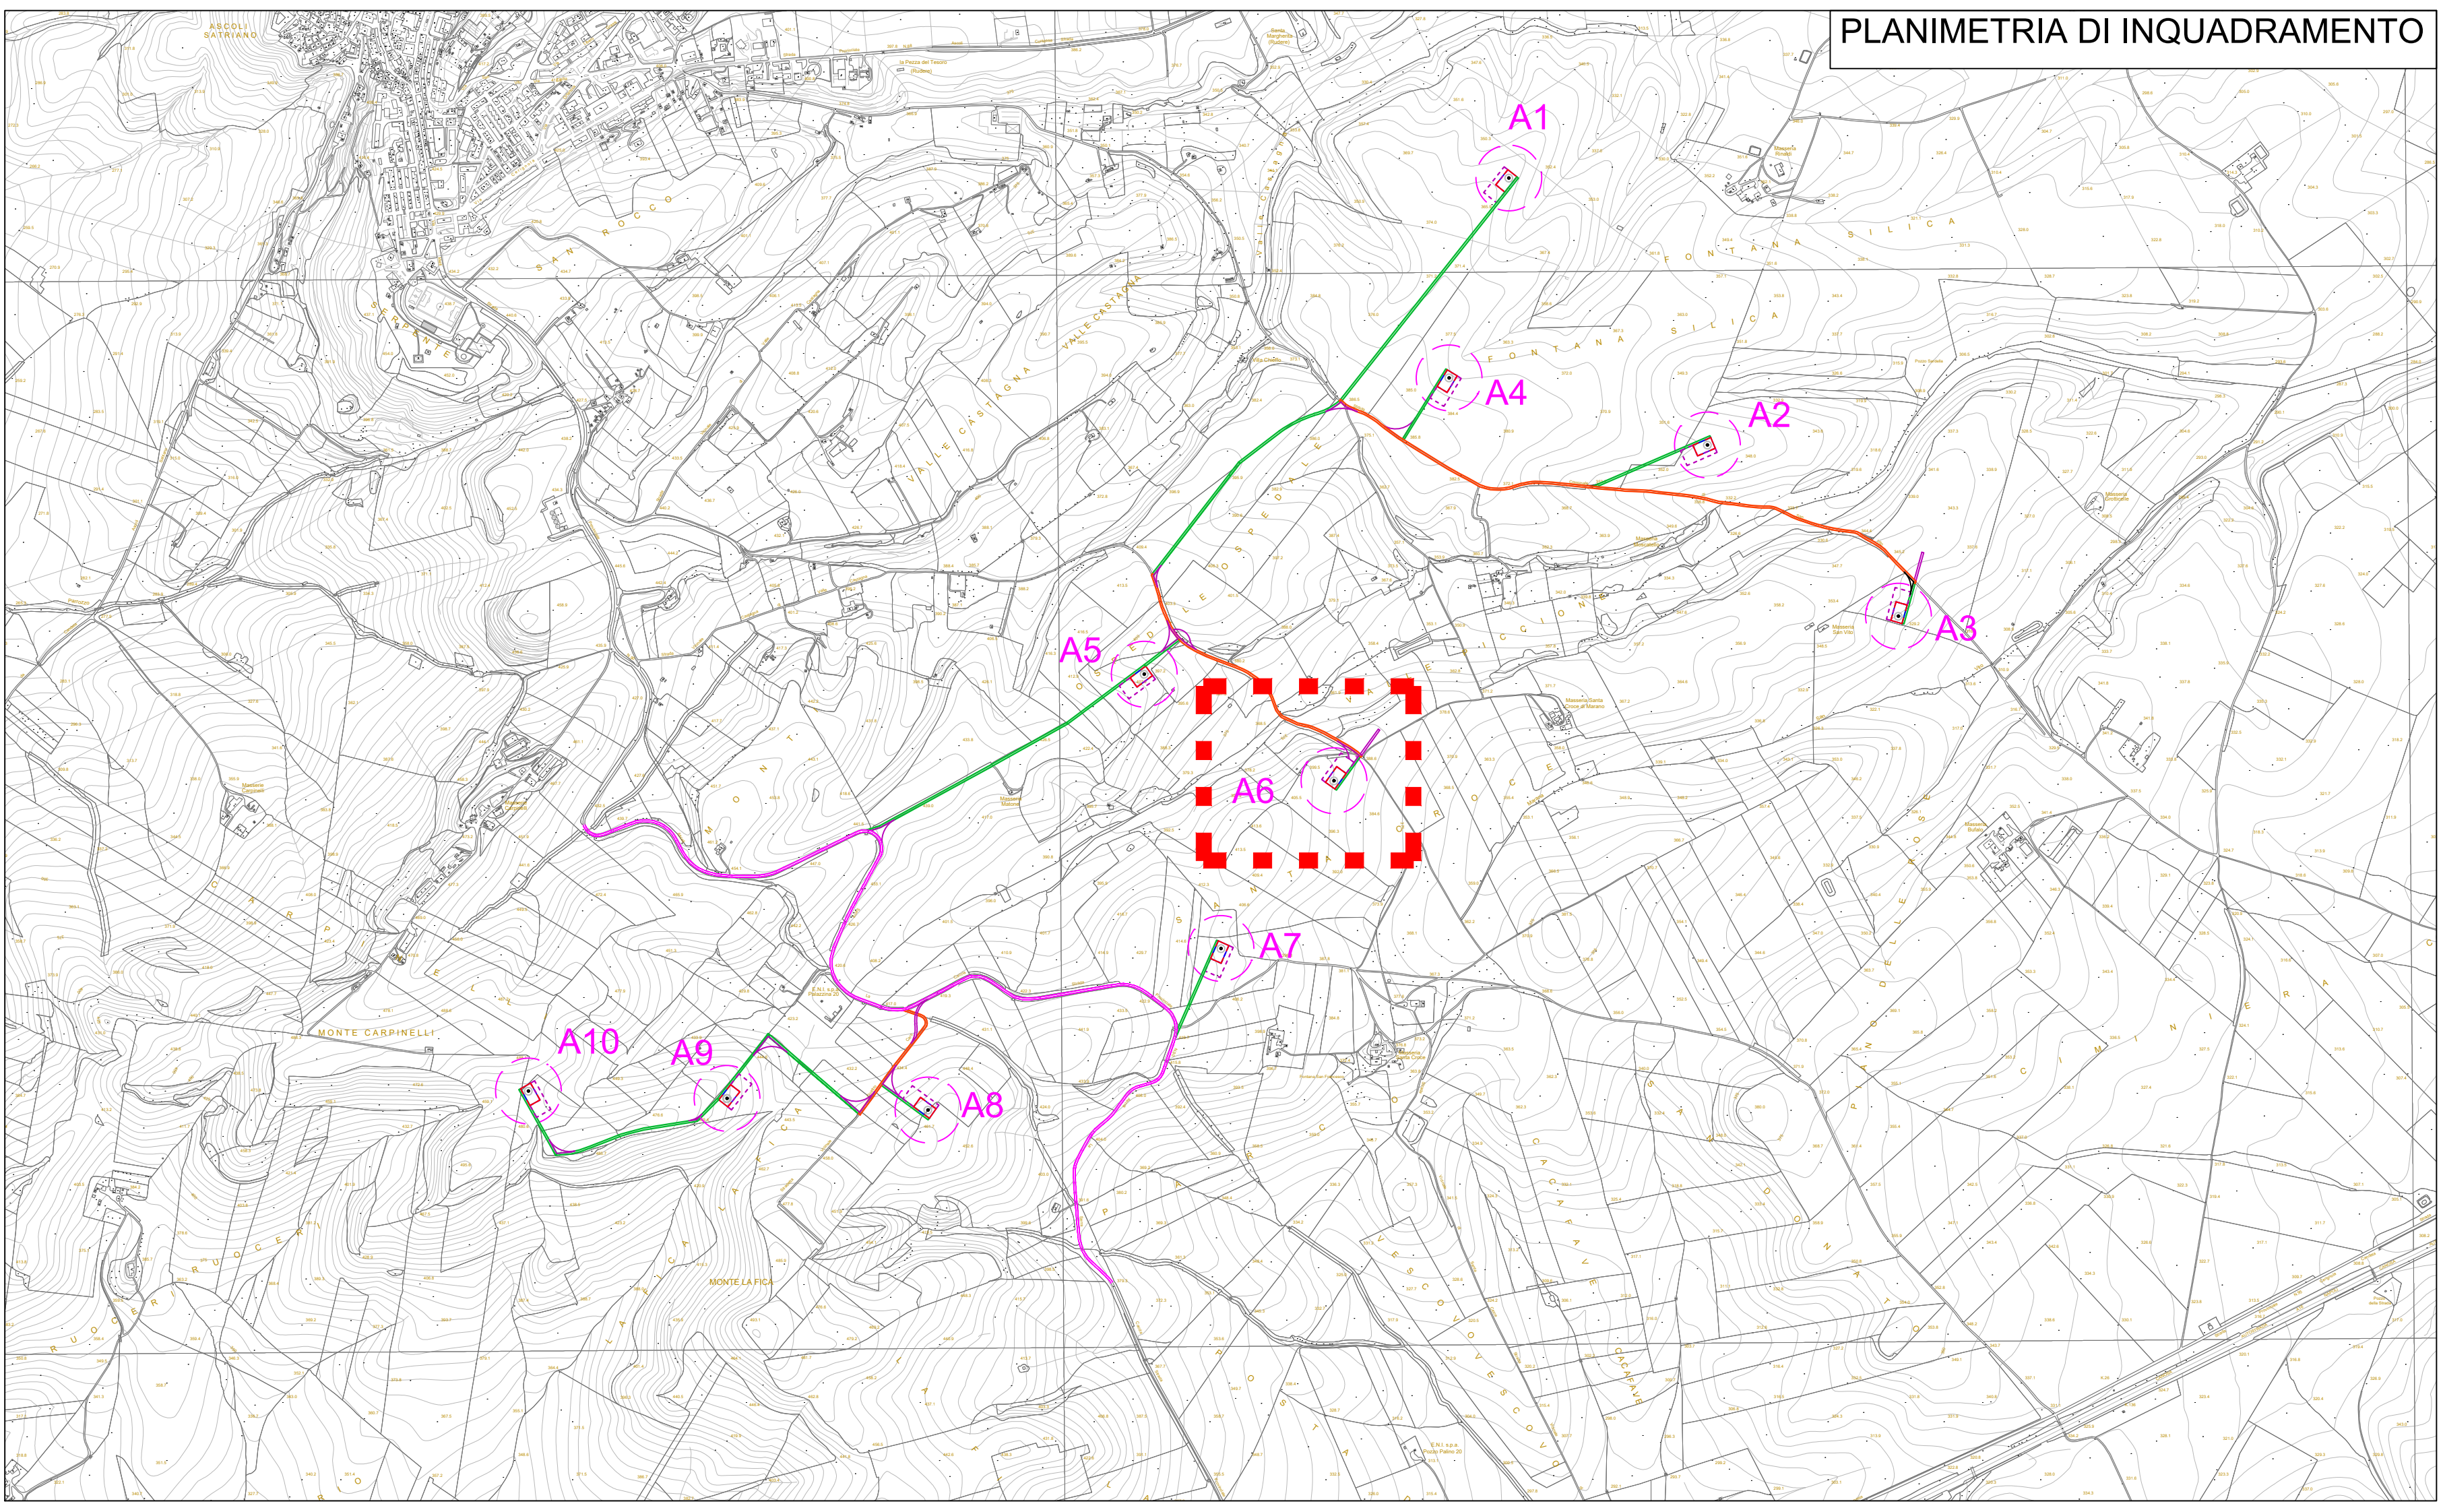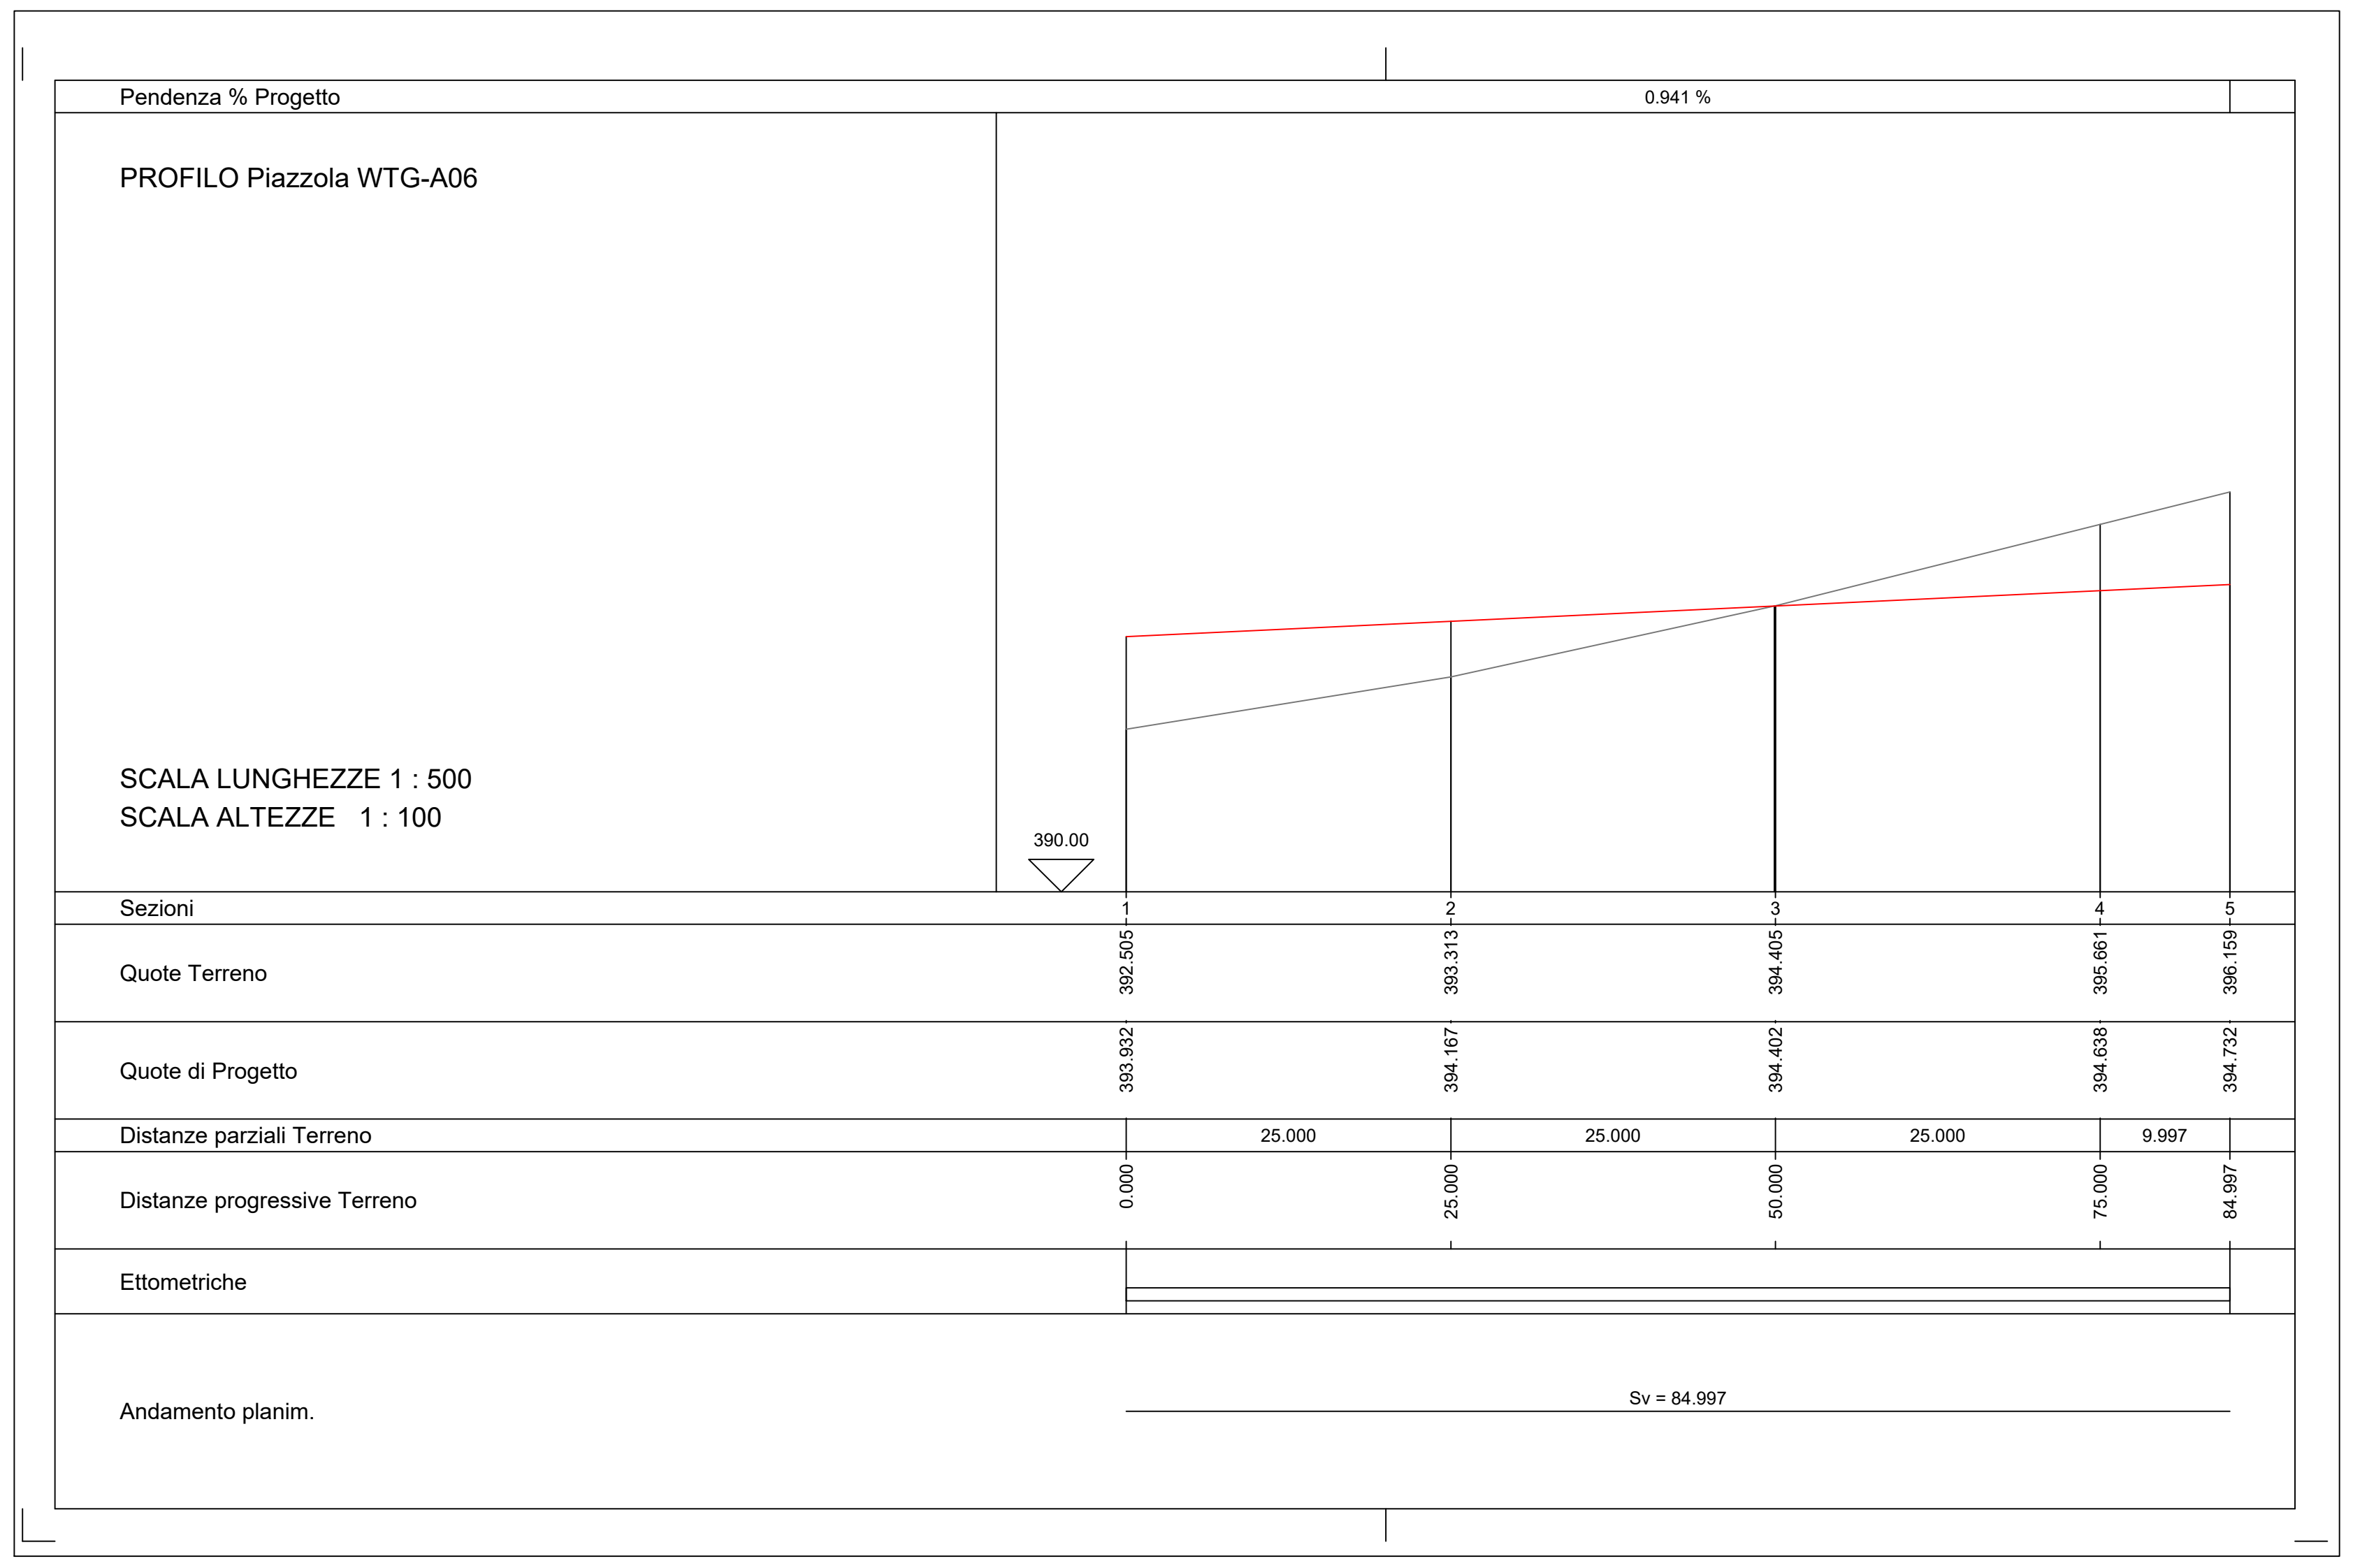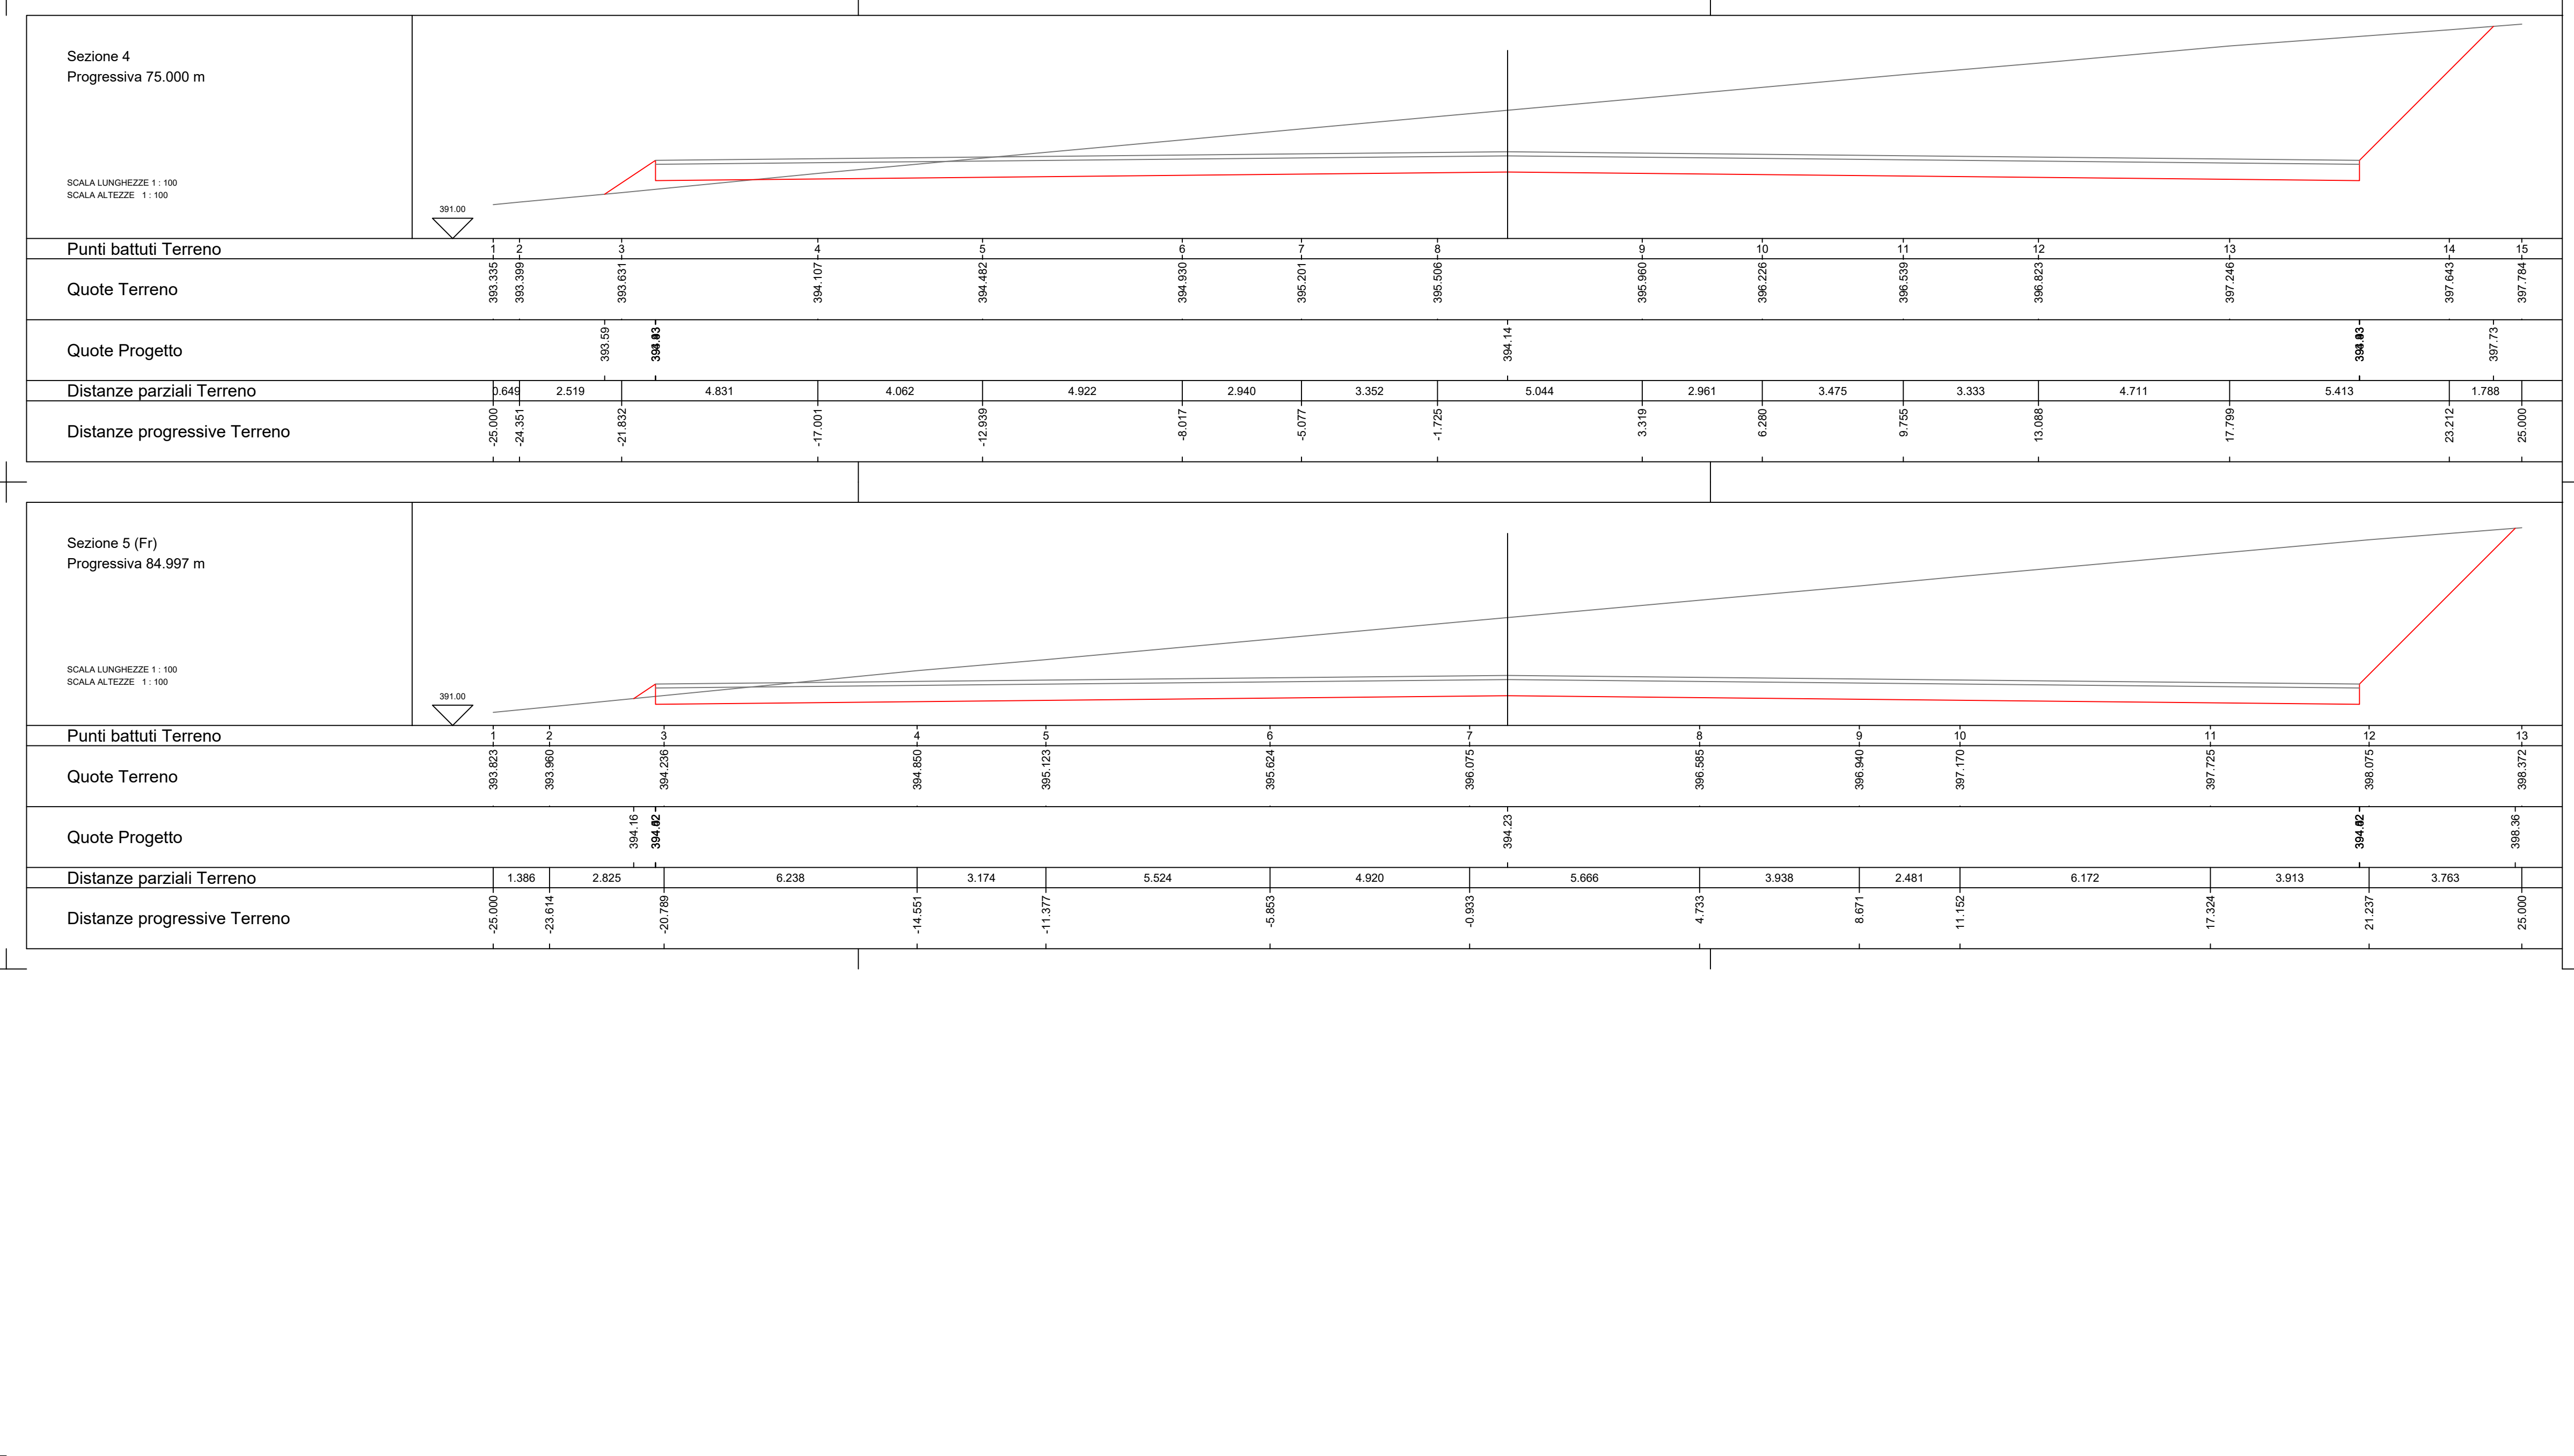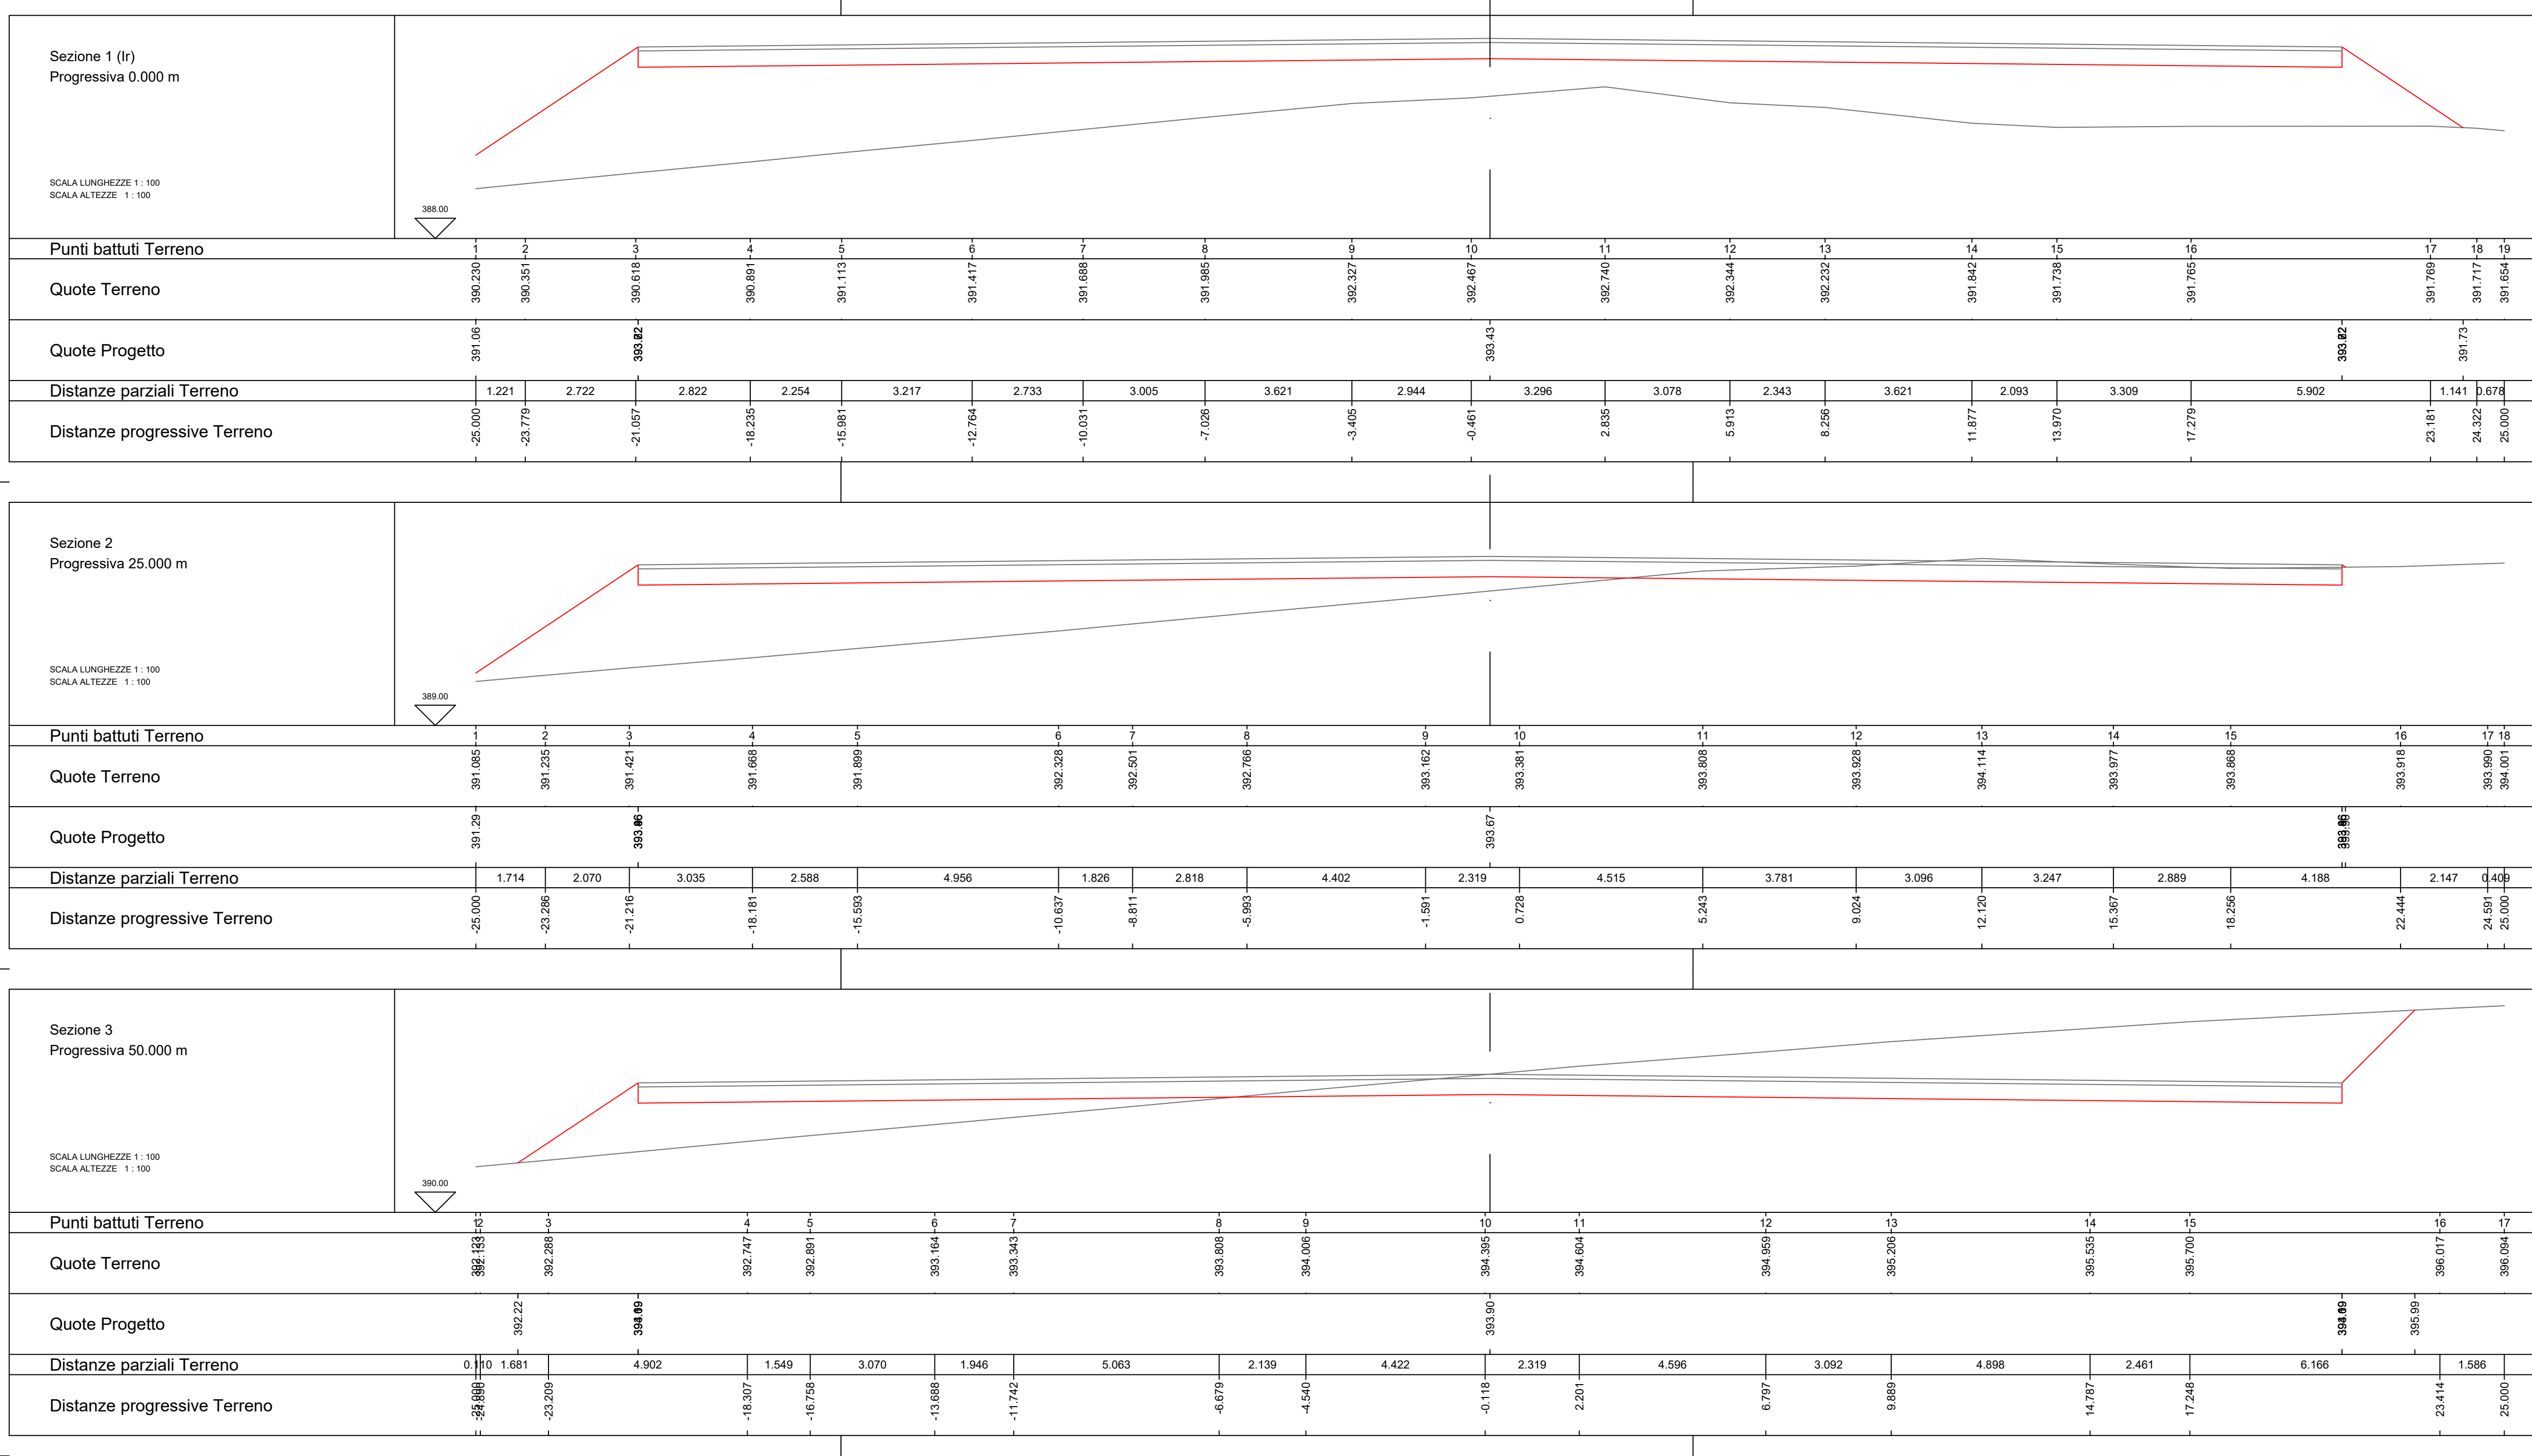

**BLUE STONE renewable VIII**





**PROGETTO DEFINITIVO  
PER LA REALIZZAZIONE DI UN PARCO EOLICO "CE DELICETO" CON POTENZA DI 60,00 MW RICADENTE NEL COMUNE ASCOLI SATRIANO (FG)  
IN LOCALITA' "SANTA CROCE" ED OPERE DI CONNESSIONE NEL COMUNE DI DELICETO (FG)**

**BFP** Tecnico  
Ing. Danilo Pomponio

**Collaboratori**  
Ing. Milana Miglionico  
Ing. Antonio Crisafulli  
Ing. Tommaso Mancini  
Ing. Giovanni Scuderi  
Ing. Dionisio Staffieri  
Ing. Giuseppe Federico Zingarelli

**Responsabile commessa**  
Ing. Danilo Pomponio

TAVOLA	TITOLO	COMMESSA	TIPOLOGIA		
<b>C11</b>	<b>Profili longitudinali e sezioni delle Piazzole per l'installazione degli Aerogeneratori - Piazzola WTG-A6 -</b>	<b>21022</b>	<b>D</b>		
REVISIONE		CODICE ELABORATO			
<b>00</b>		<b>DW210220-C11</b>			
		SOSTITUISCE	SOSTITUITO DA		
		CODICE ELABORATO	CODICE ELABORATO		
FOGLIO		NOME FILE	SCALA		
<b>6/10</b>		<b>DW210220-C11.dwg</b>	<b>Varie</b>		
REV	DATA	MODIFICA	DISEGNATO	CONTROLLATO	APPROVATO
00	11/06/2021	Emissione	Zingarelli	Miglionico	Pomponio
01					
02					
03					
04					
05					

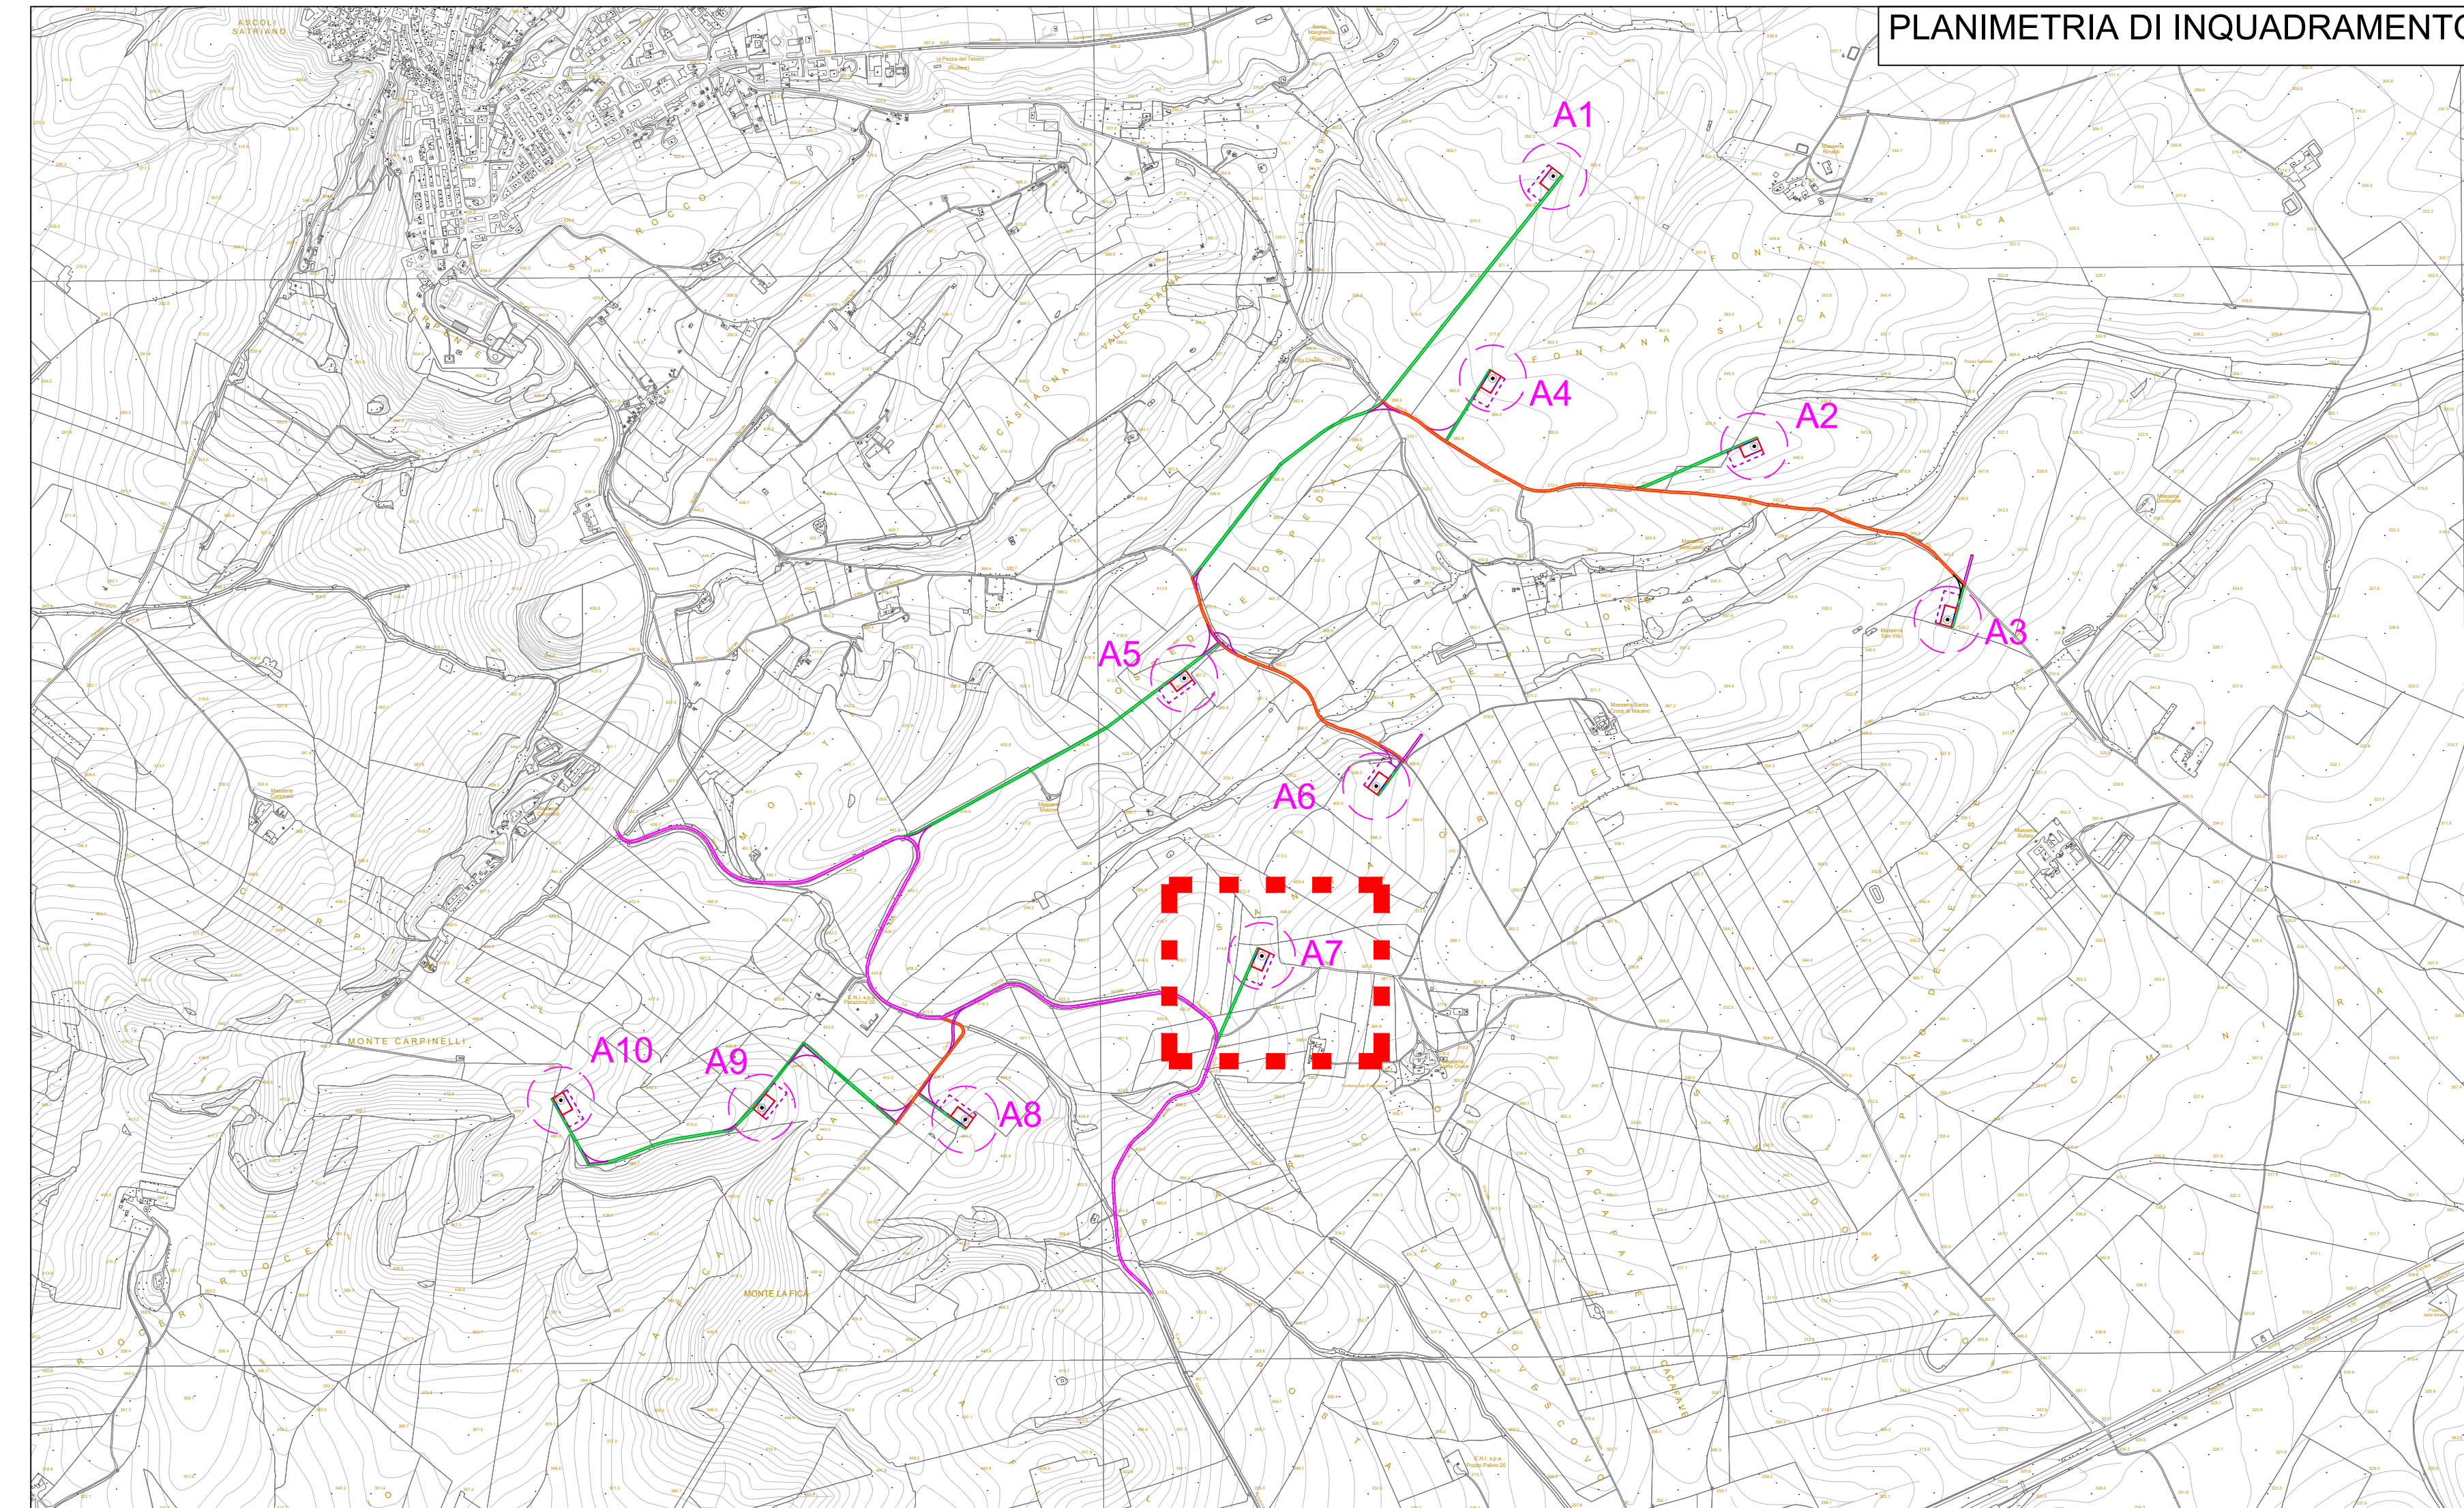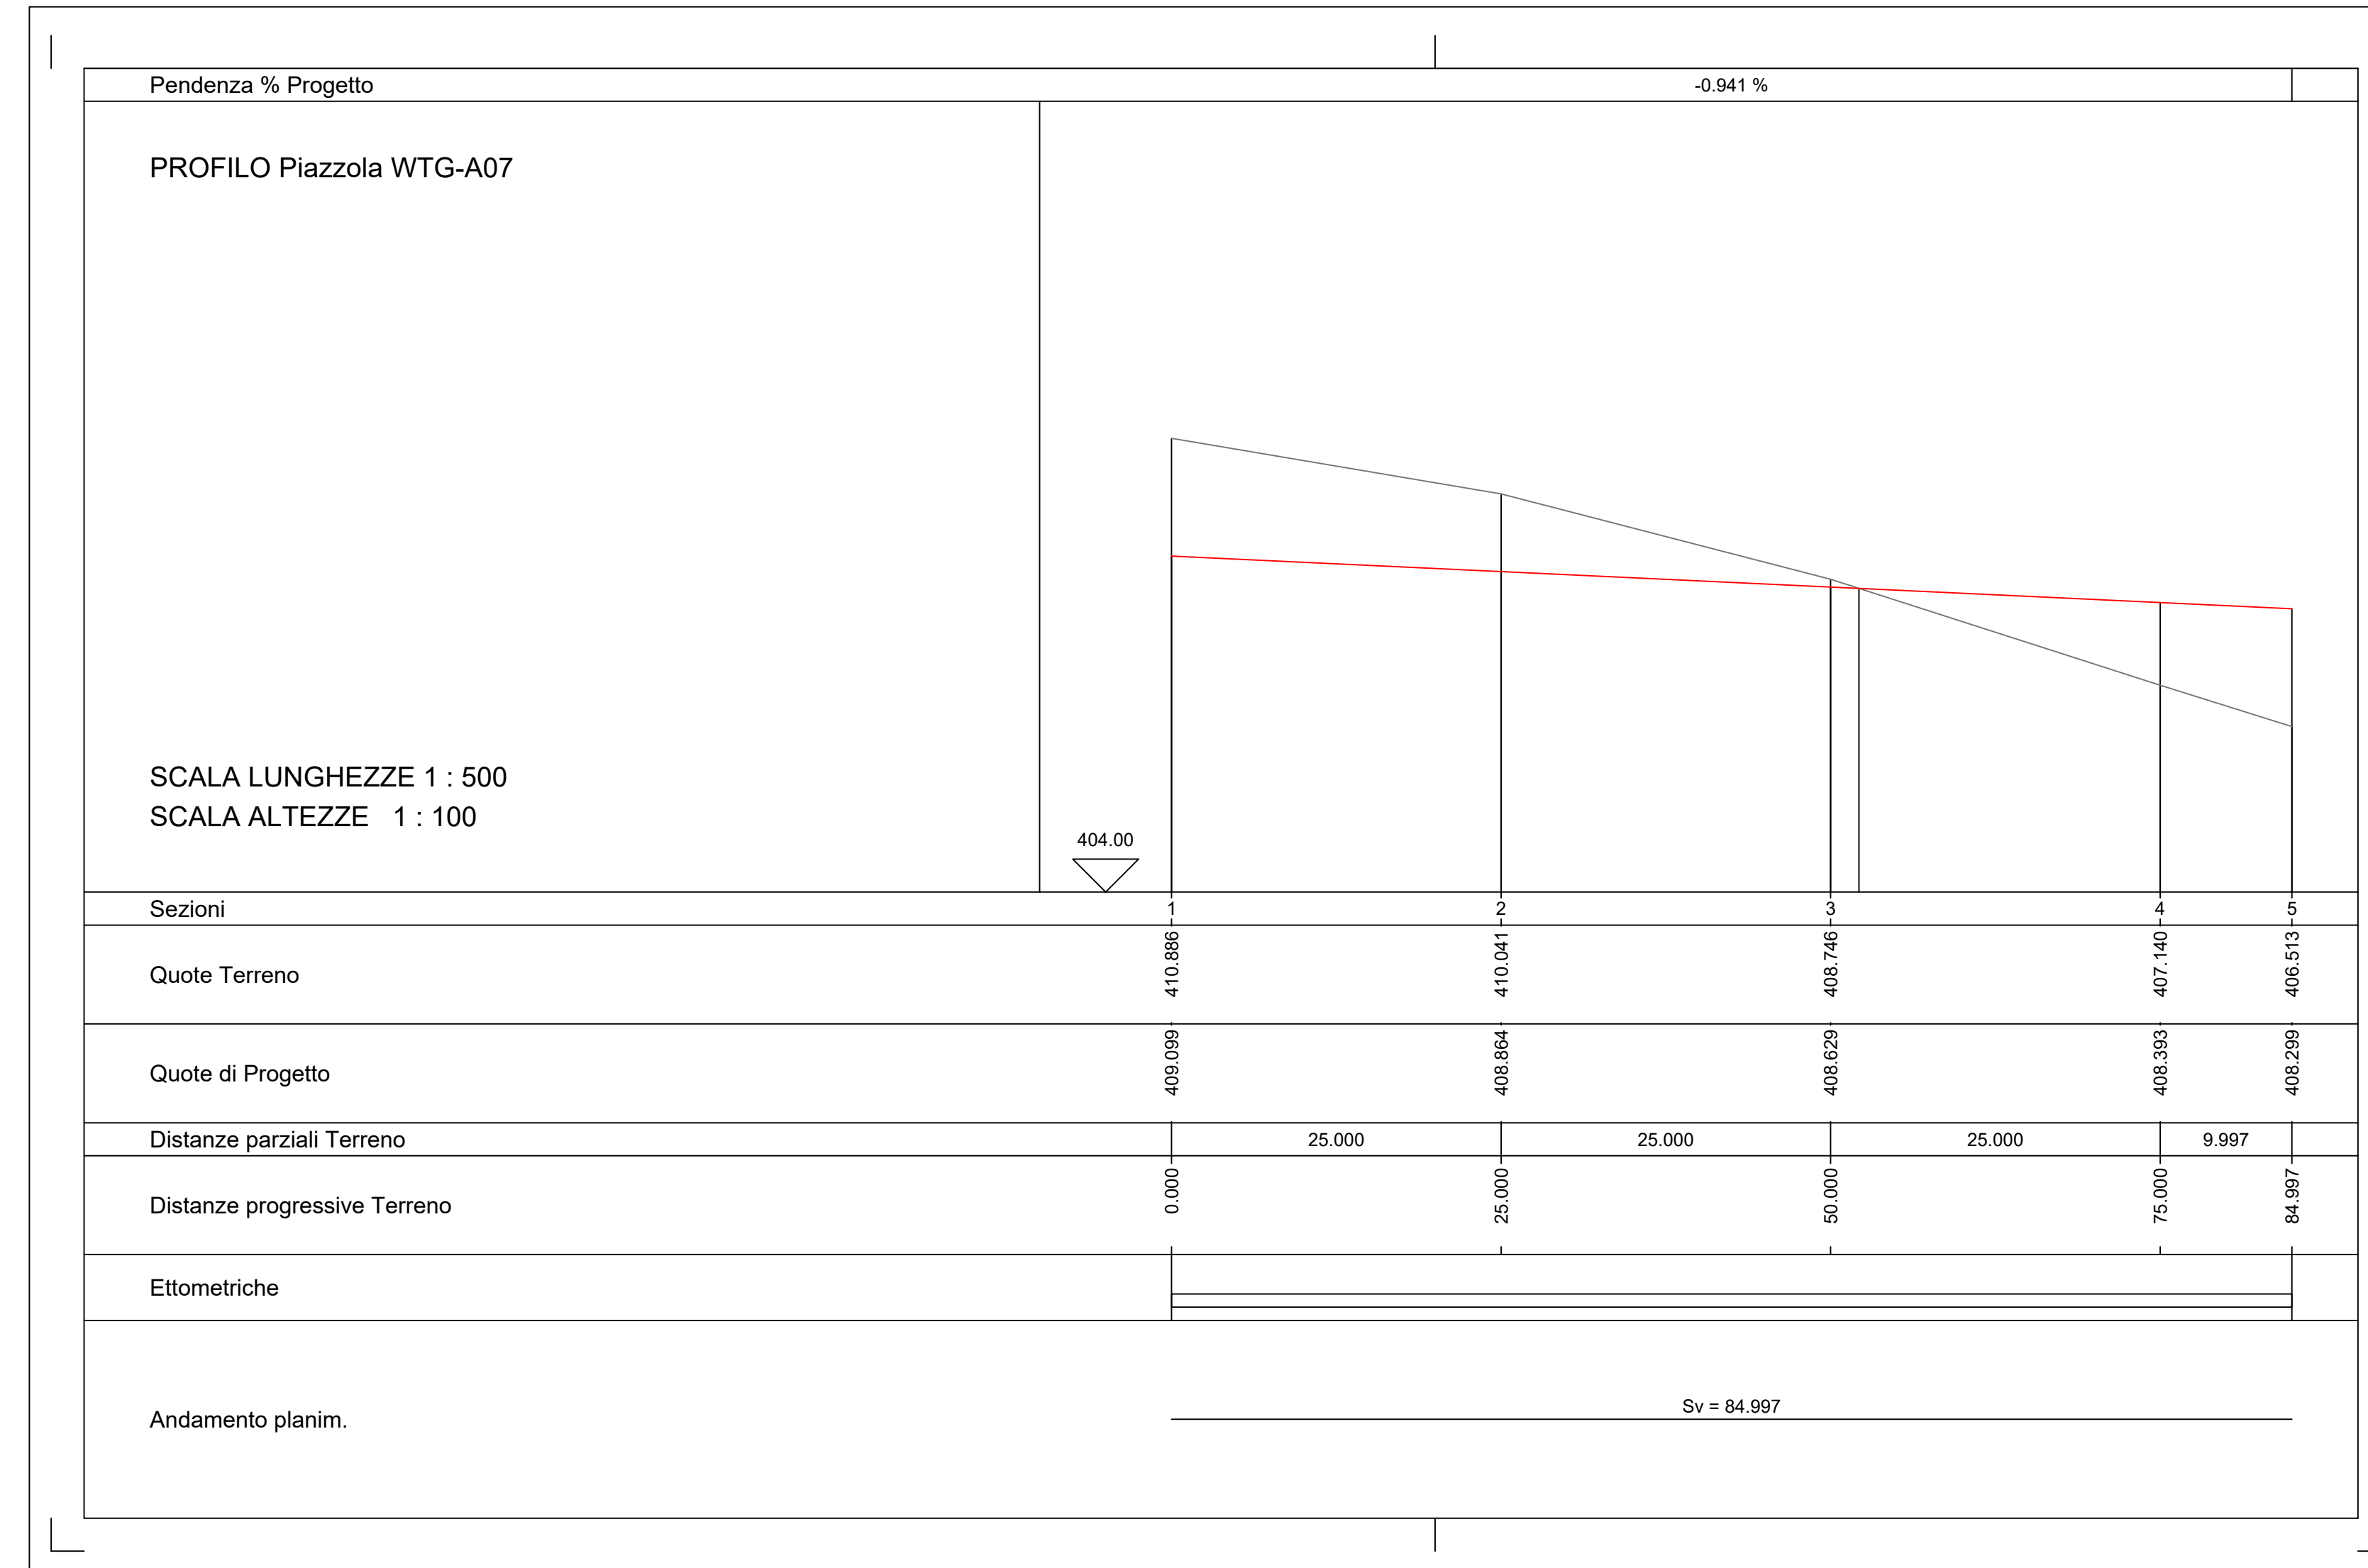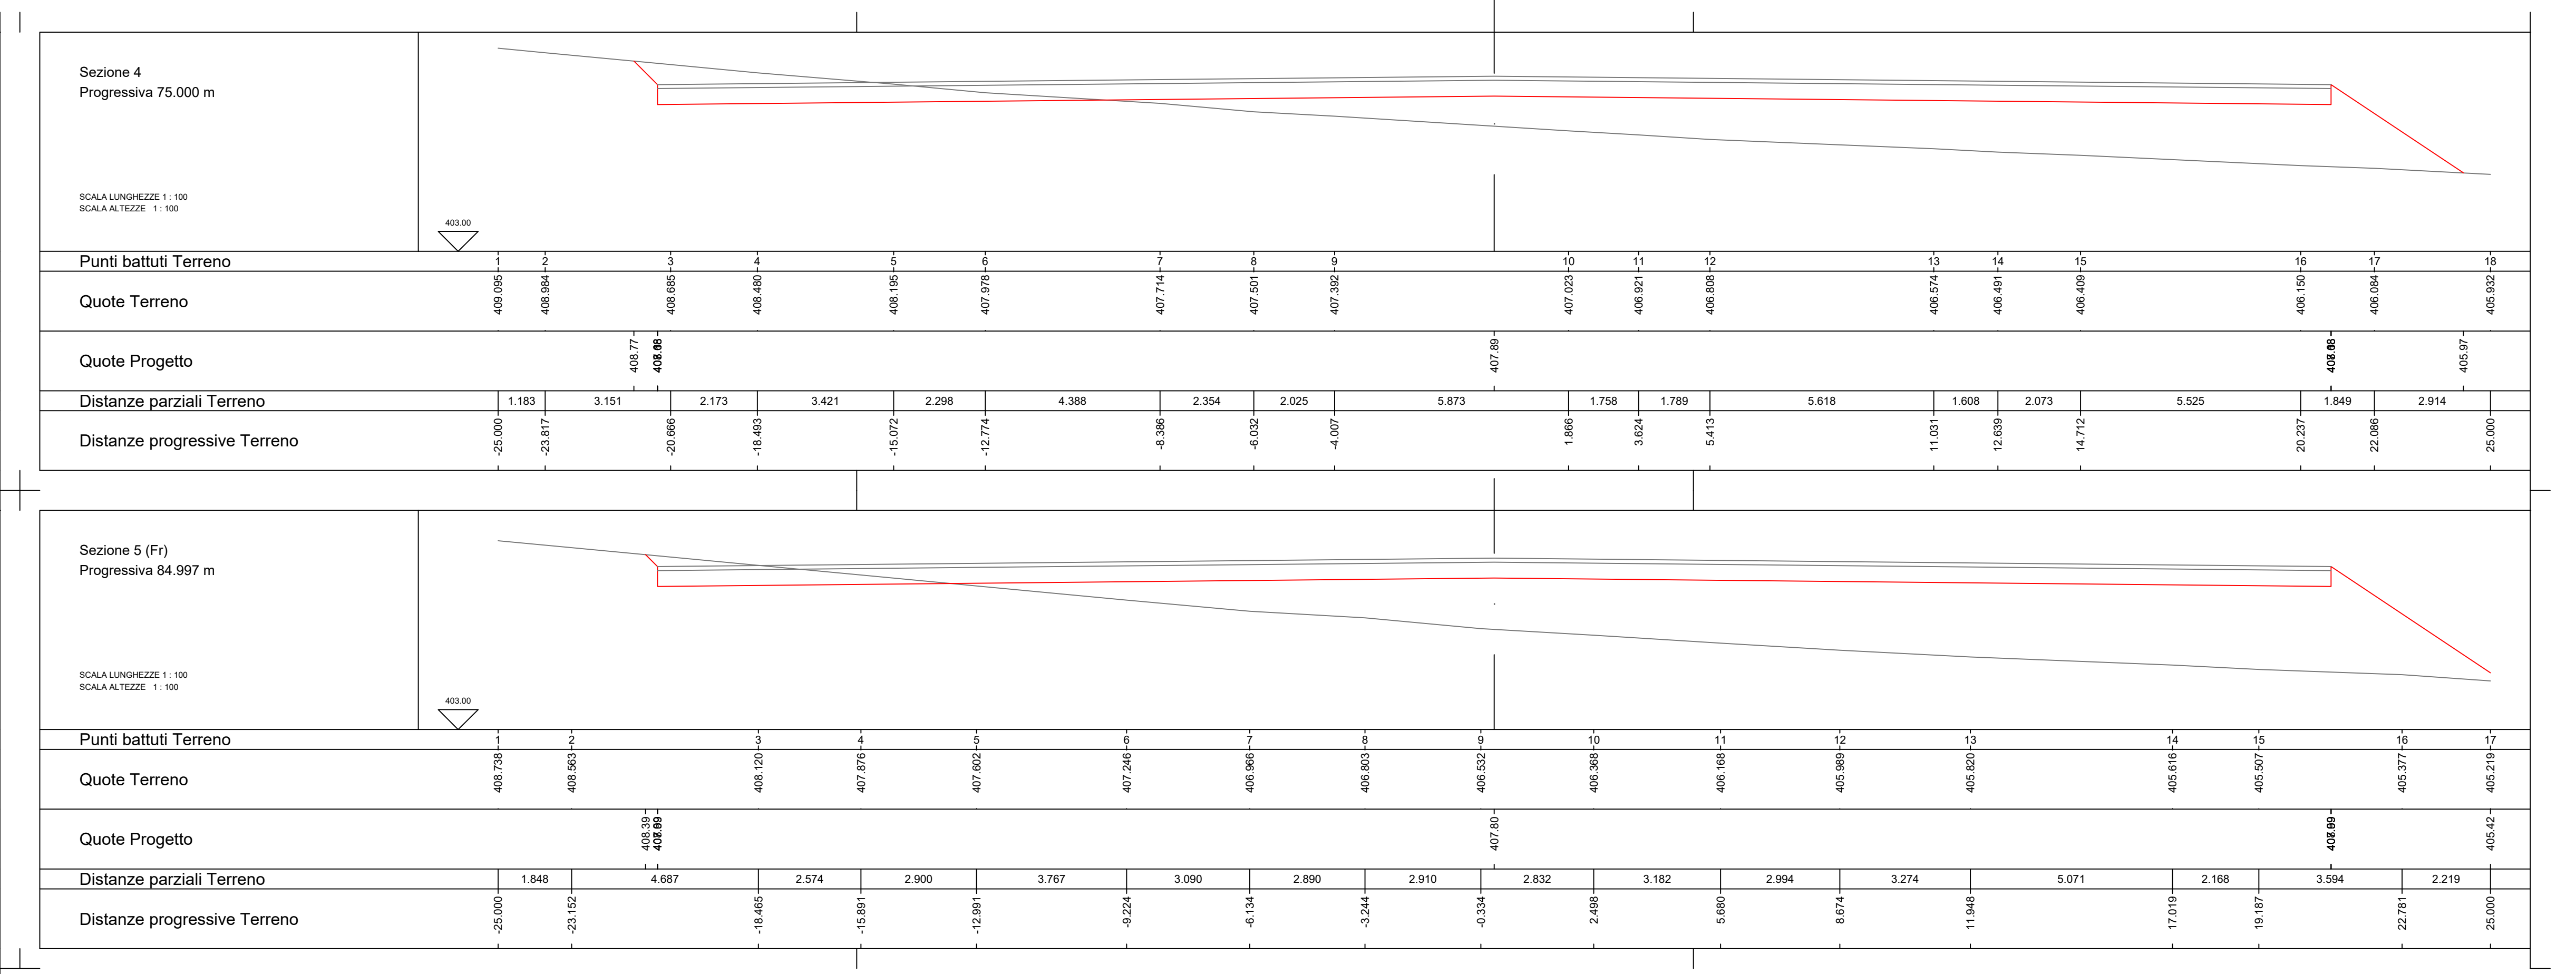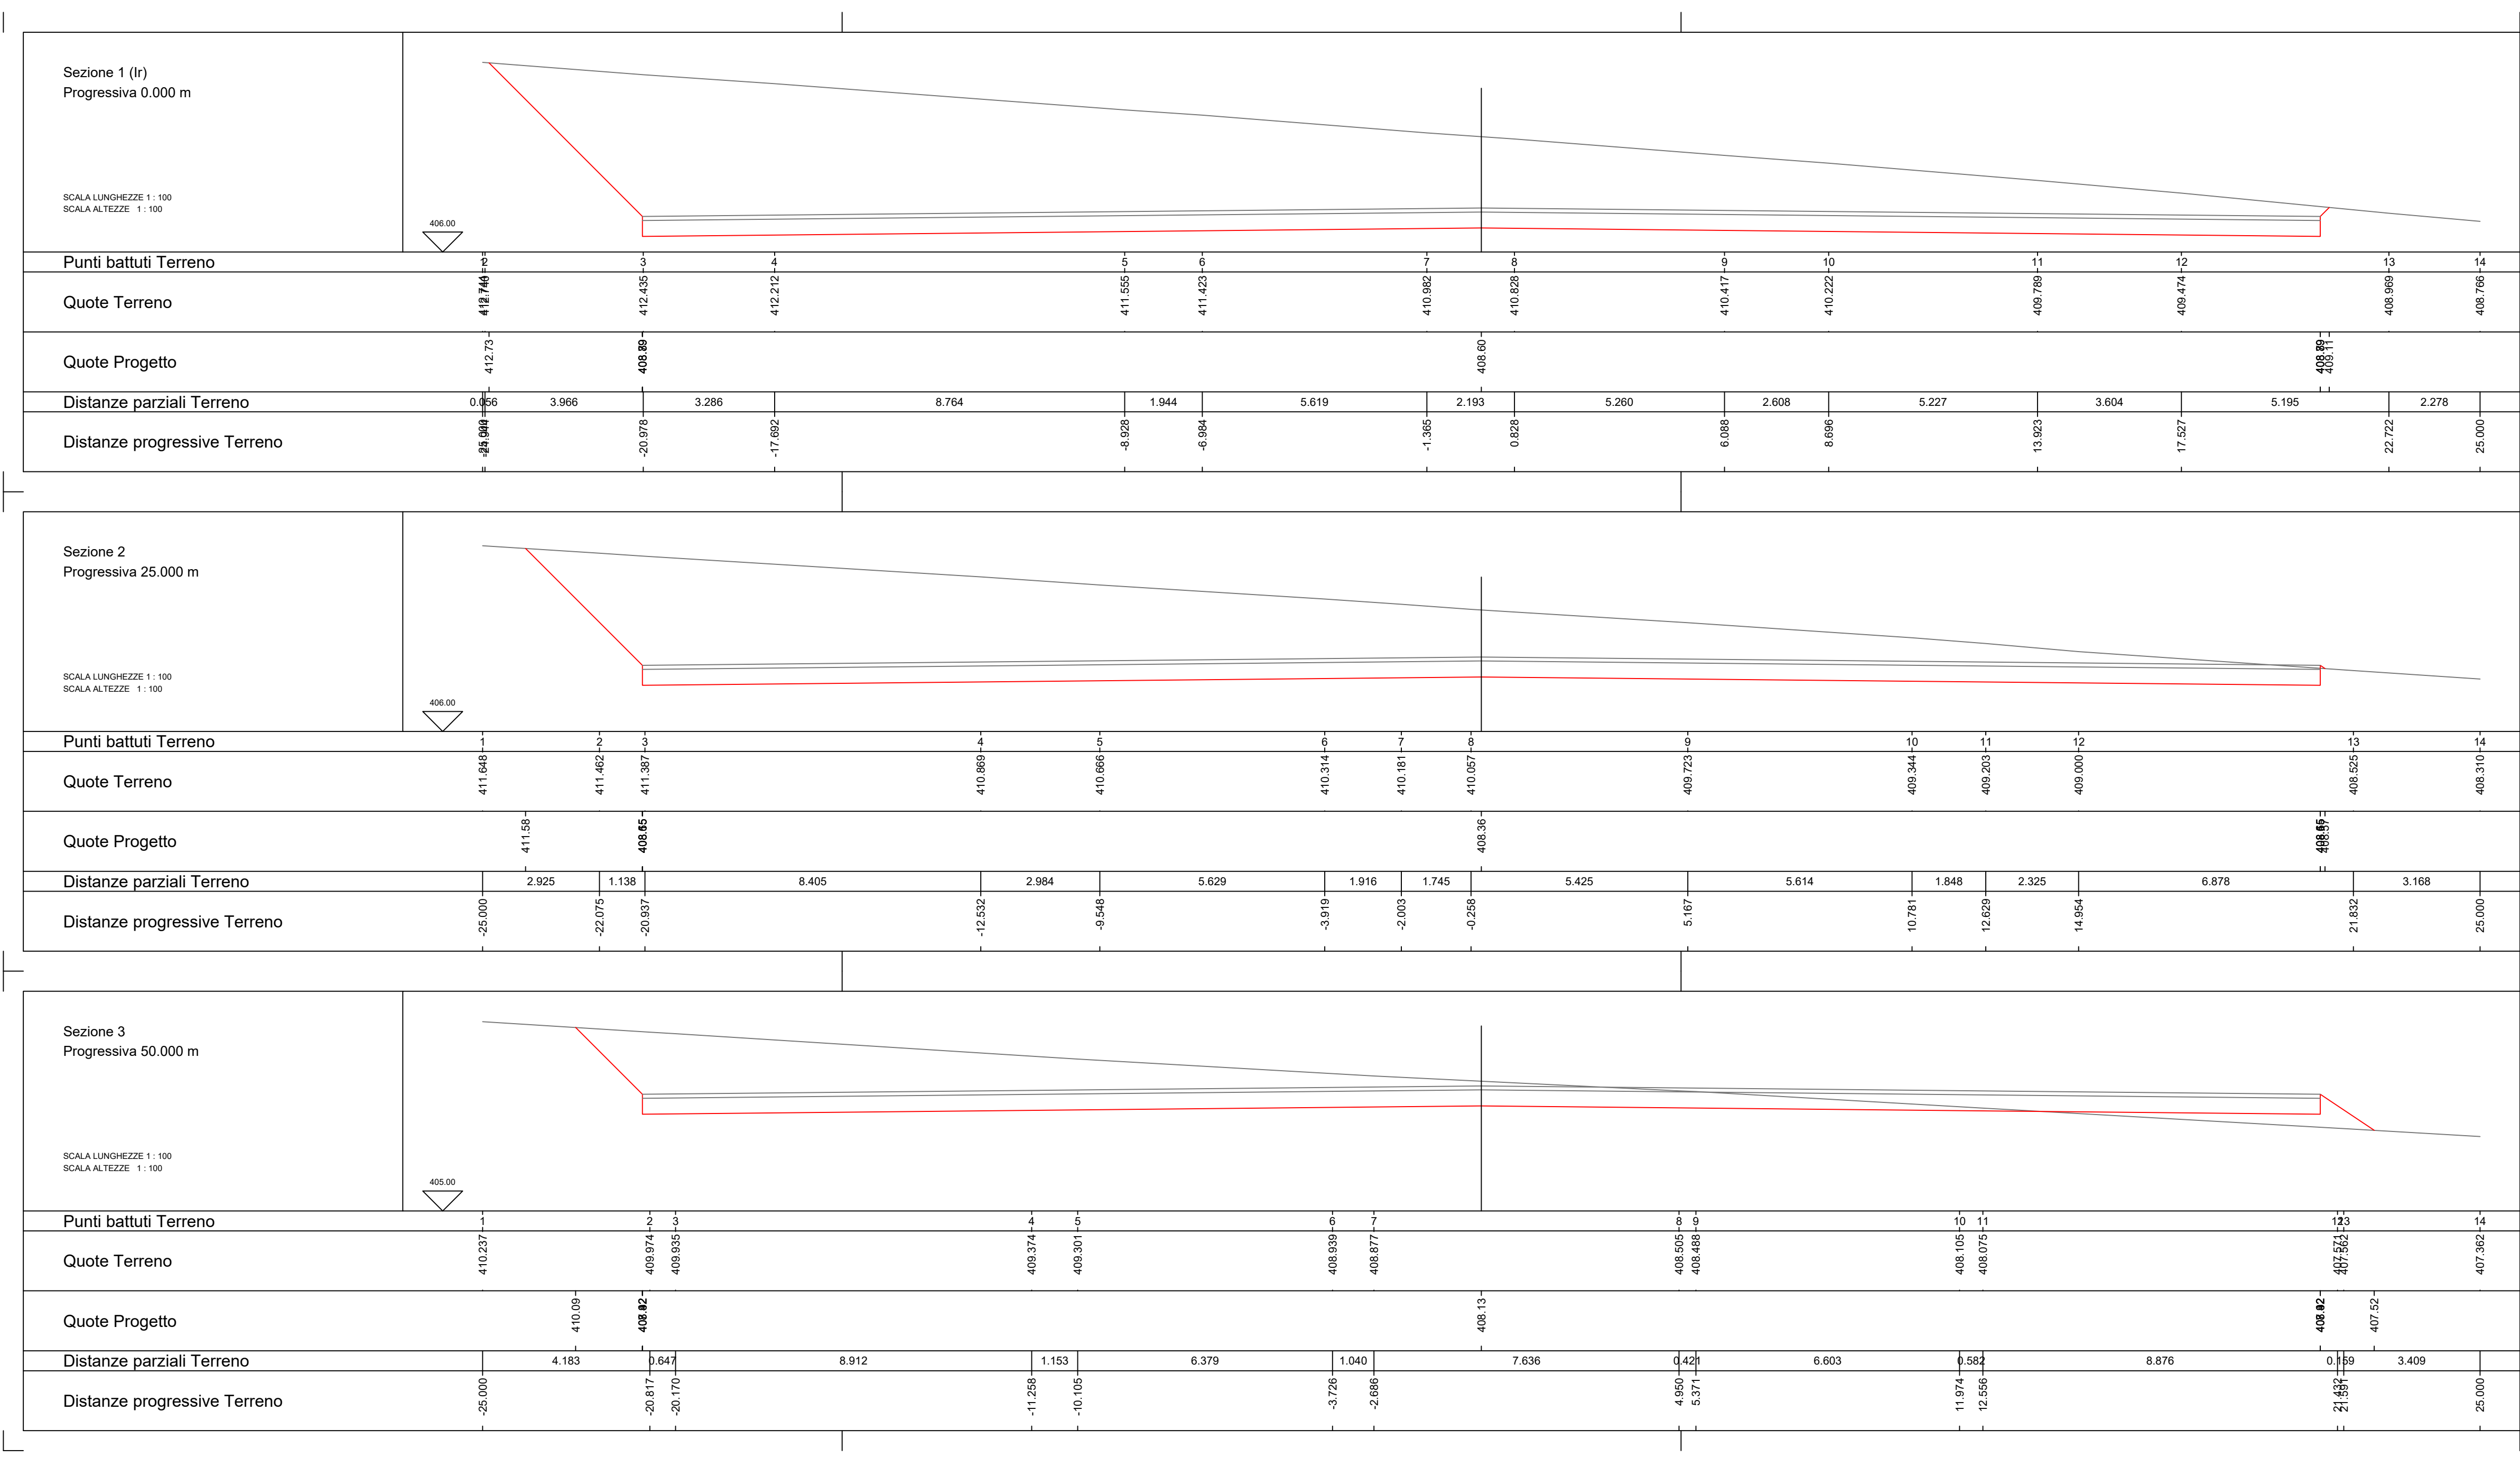

**BLUE STONE renewable VIII**








**PROGETTO DEFINITIVO PER LA REALIZZAZIONE DI UN PARCO EOLICO "CE DELICETO" CON POTENZA DI 60,00 MW RICADENTE NEL COMUNE ASCOLI SATRIANO (FG) IN LOCALITA' "SANTA CROCE" ED OPERE DI CONNESSIONE NEL COMUNE DI DELICETO (FG)**

**BFP** Tecnico  
Ing. Danilo Pomponio

**Collaboratori**  
Ing. Milena Migliorini  
Ing. Antonio Crisafulli  
Ing. Tommaso Mancini  
Ing. Giovanni Scuderi  
Ing. Dionisio Staffieri  
Ing. Giuseppe Federico Zingarelli

**Responsabile commessa**  
Ing. Danilo Pomponio

TAVOLA	TITOLO	COMMESSA	TIPOLOGIA		
<b>C11</b>	<b>Profili longitudinali e sezioni delle Piazzole per l'installazione degli Aerogeneratori - Piazzola WTG-A7 -</b>	<b>21022</b>	<b>D</b>		
REVISIONE		CODICE ELABORATO			
<b>00</b>		<b>DW210220-C11</b>			
		SOSTITUISCE	SOSTITUITO DA		
		CODICE ELABORATO	CODICE ELABORATO		
FOGLIO	NOME FILE	SCALA			
<b>7/10</b>		<b>Varie</b>			
REV	DATA	MODIFICA	CONTROLLATO	APPROVATO	
00	11/06/2021	Emissione	Zingarelli	Migliorini	Pomponio
01					
02					
03					
04					
05					

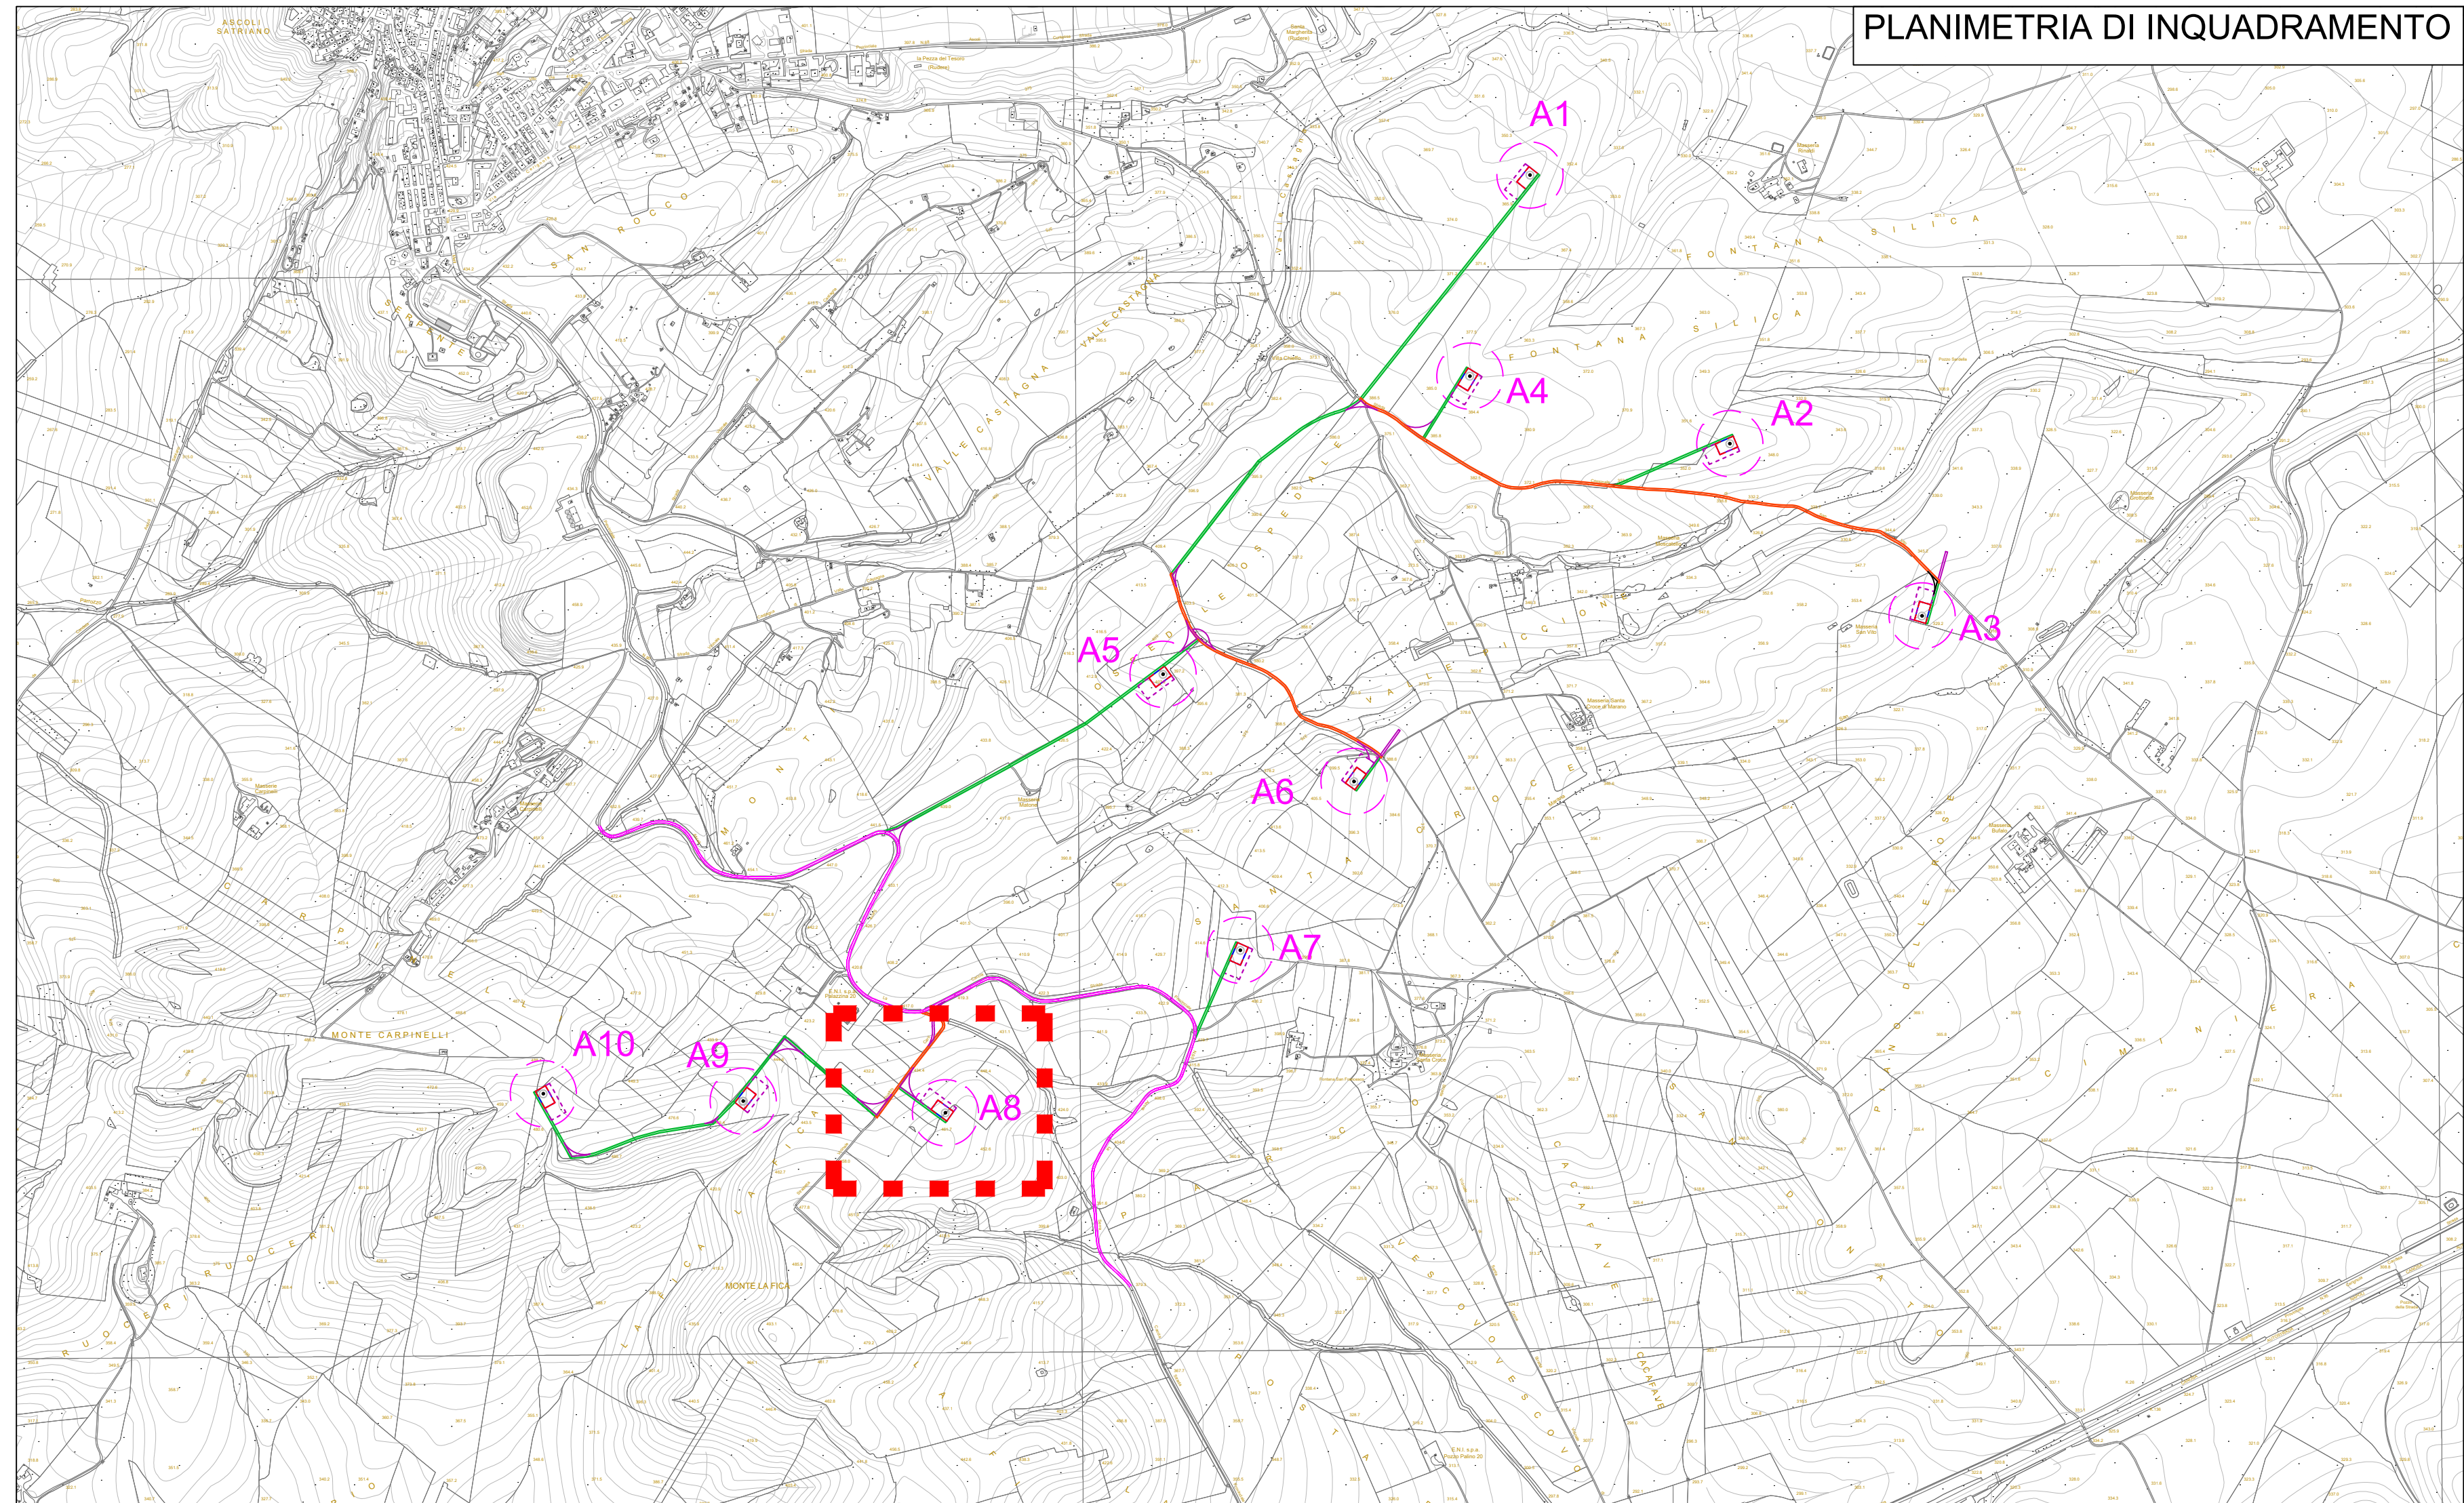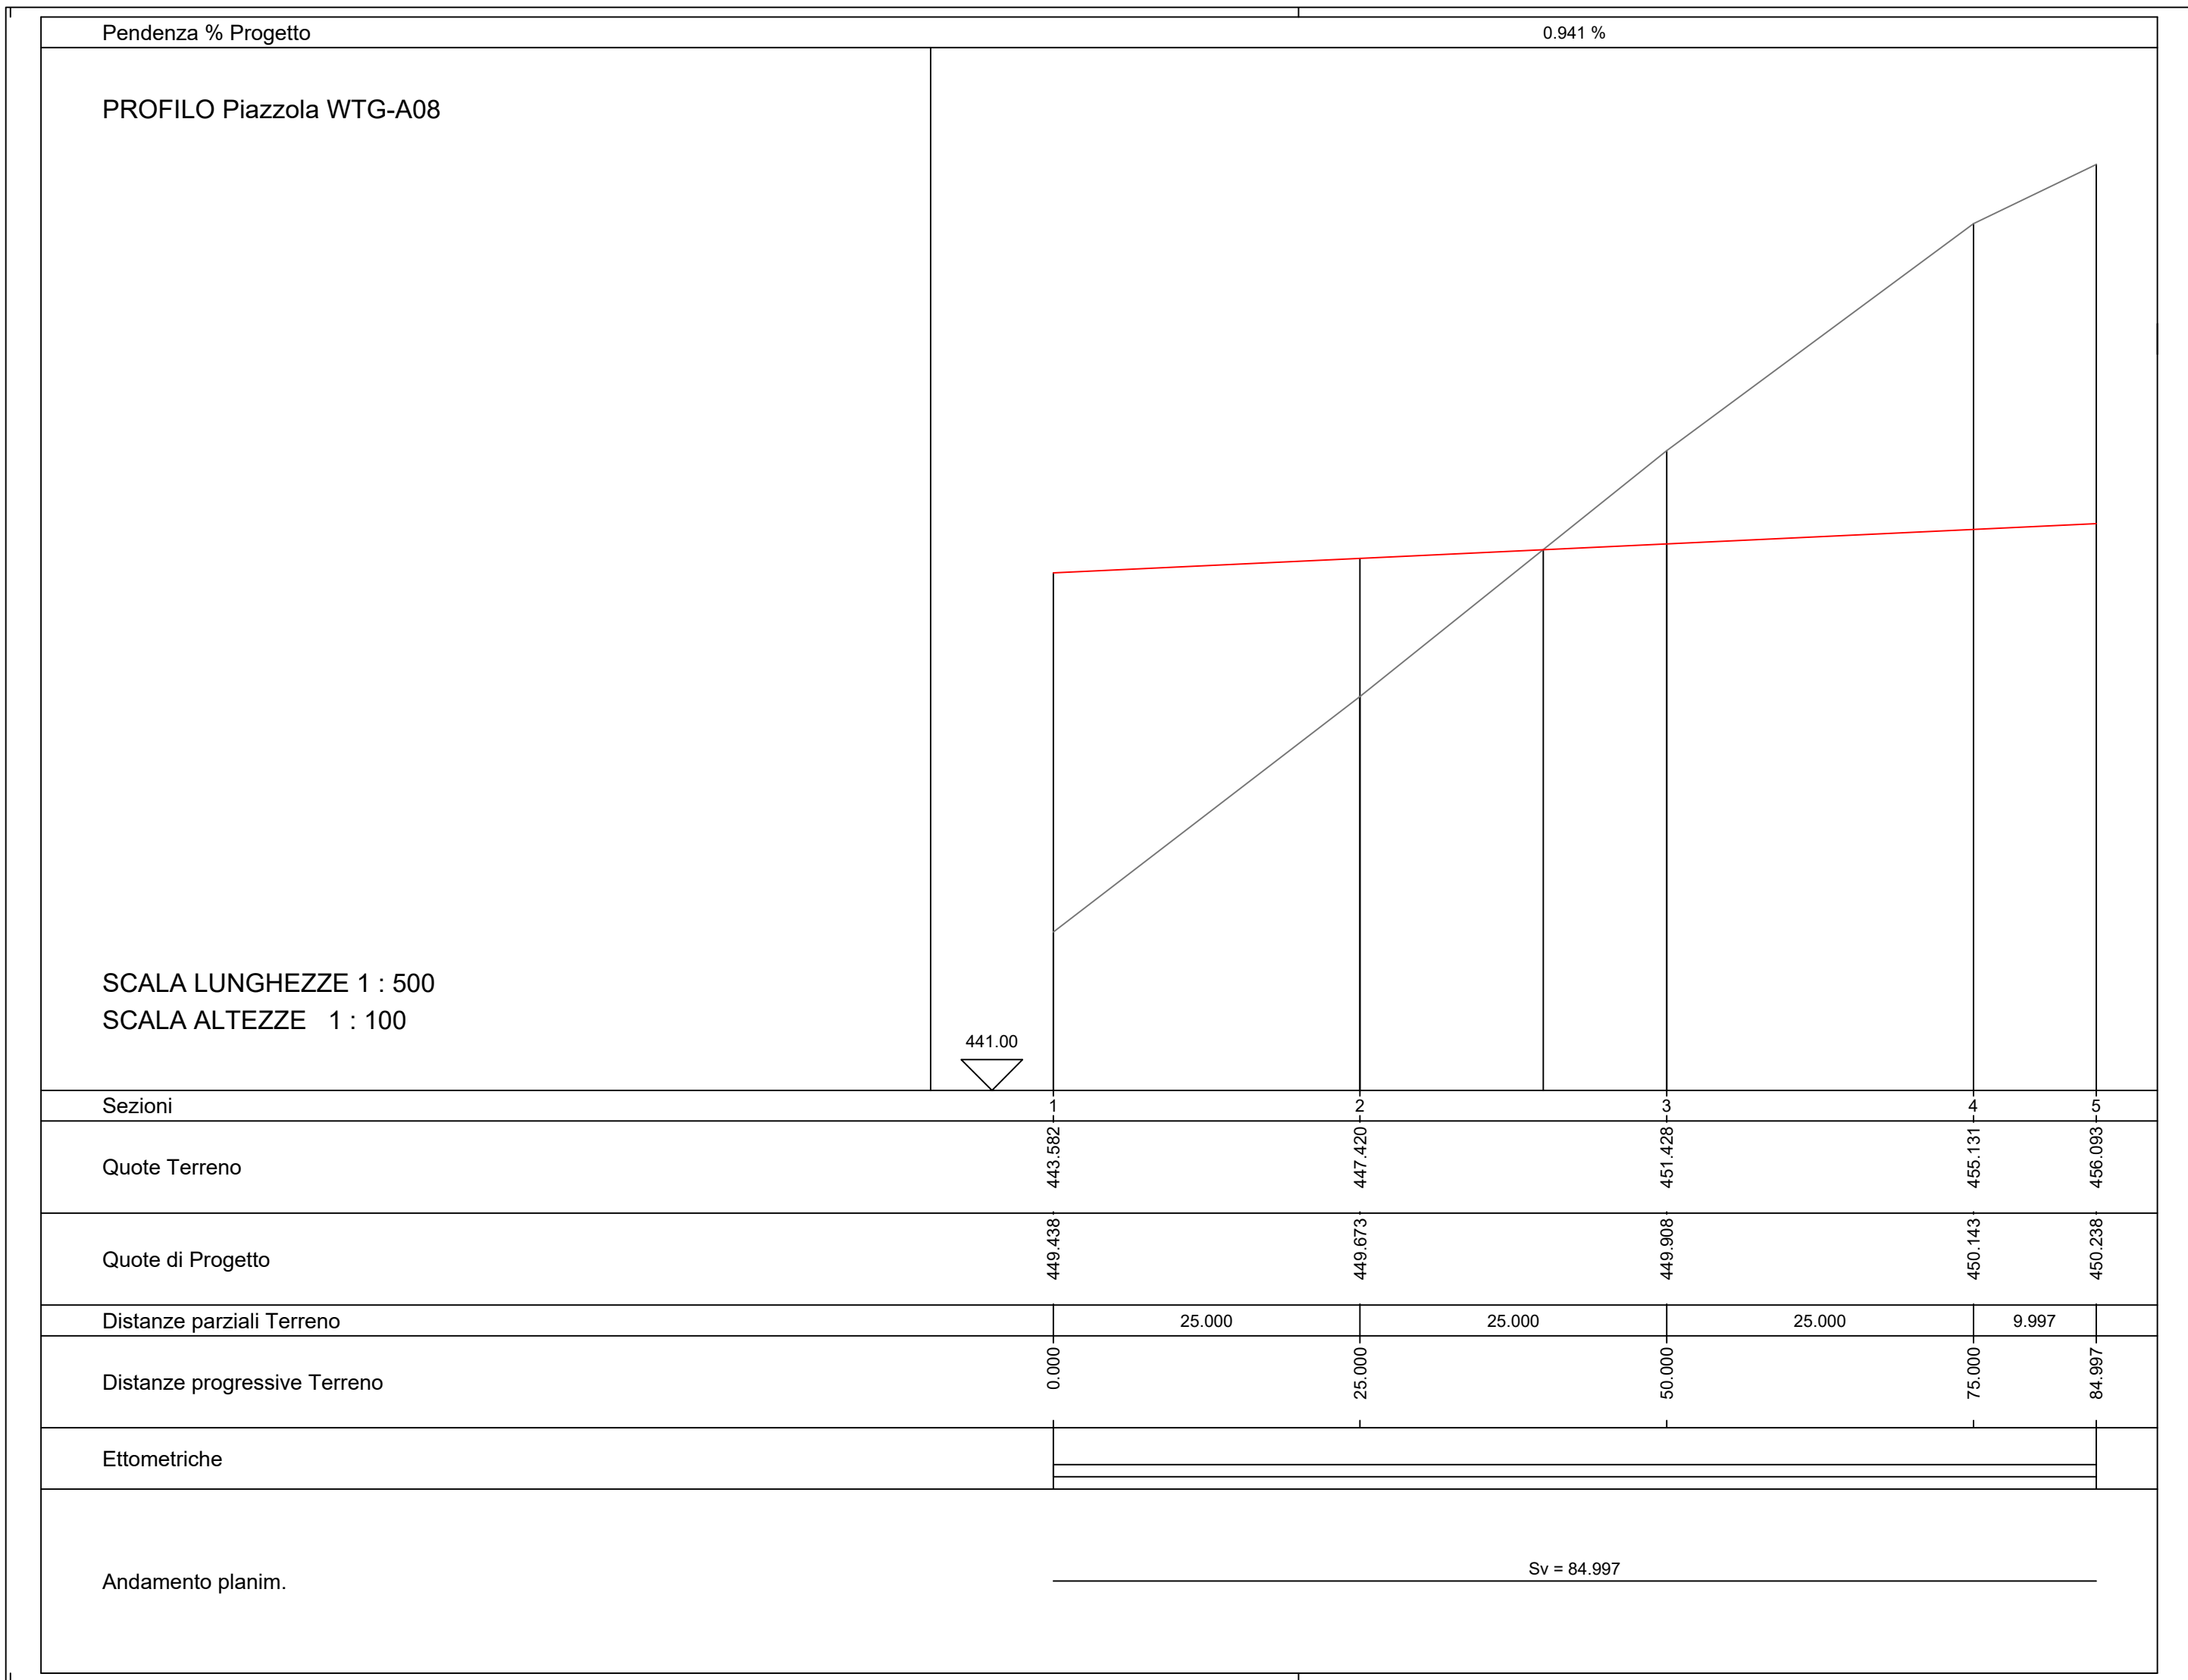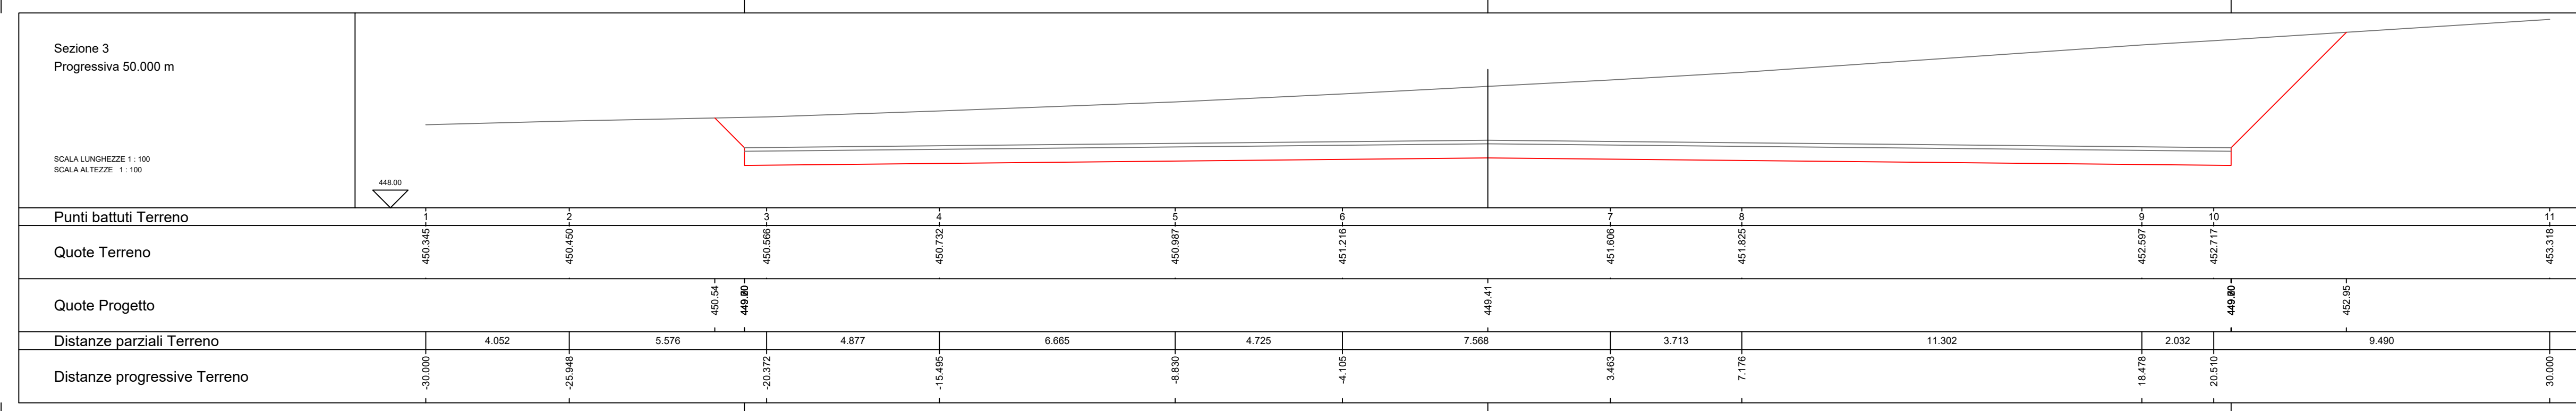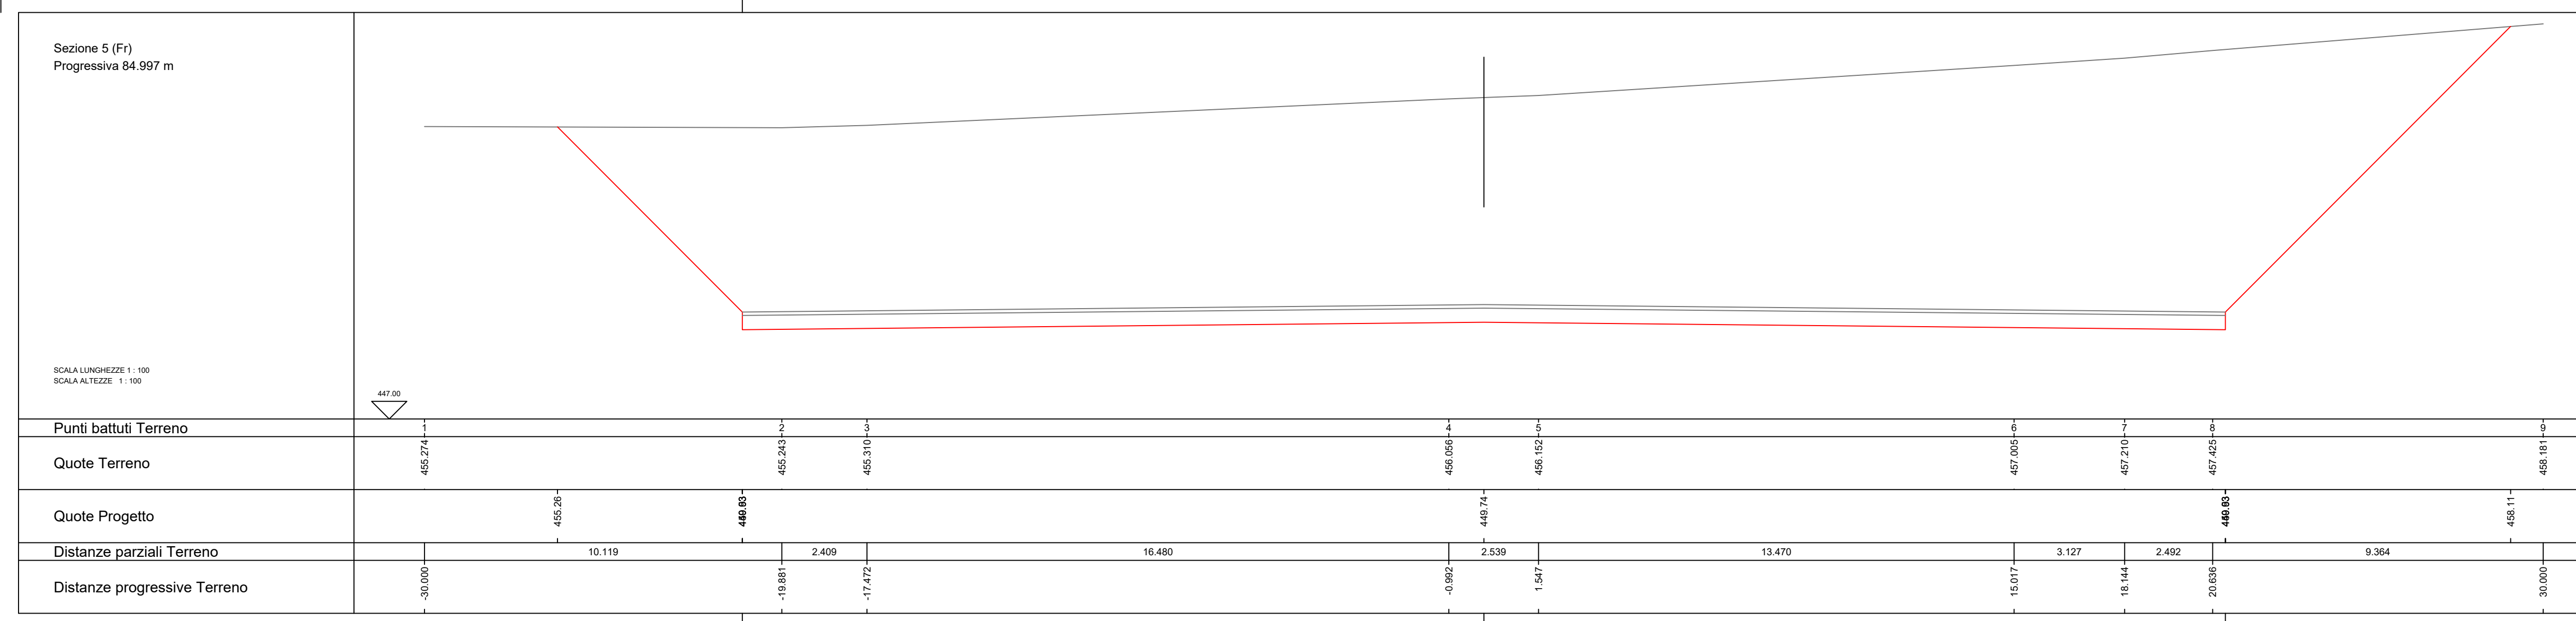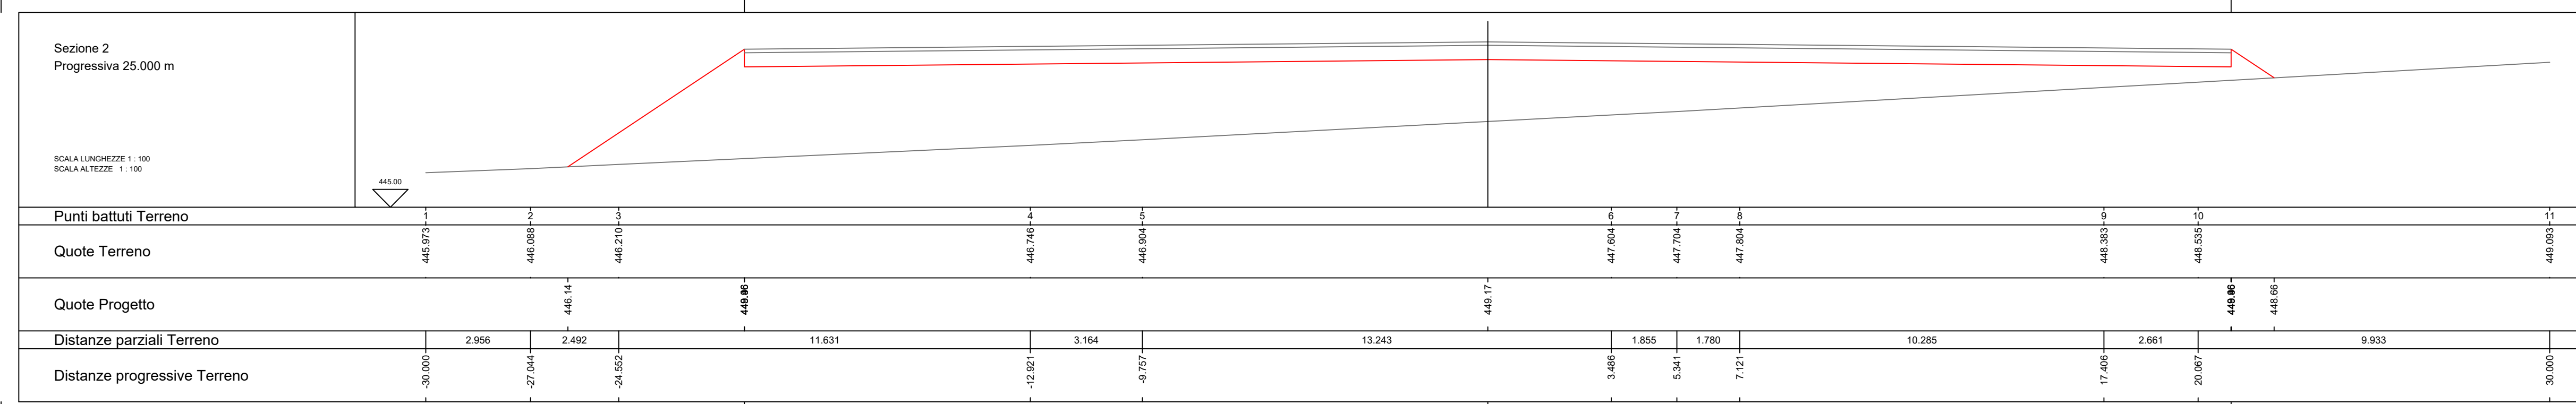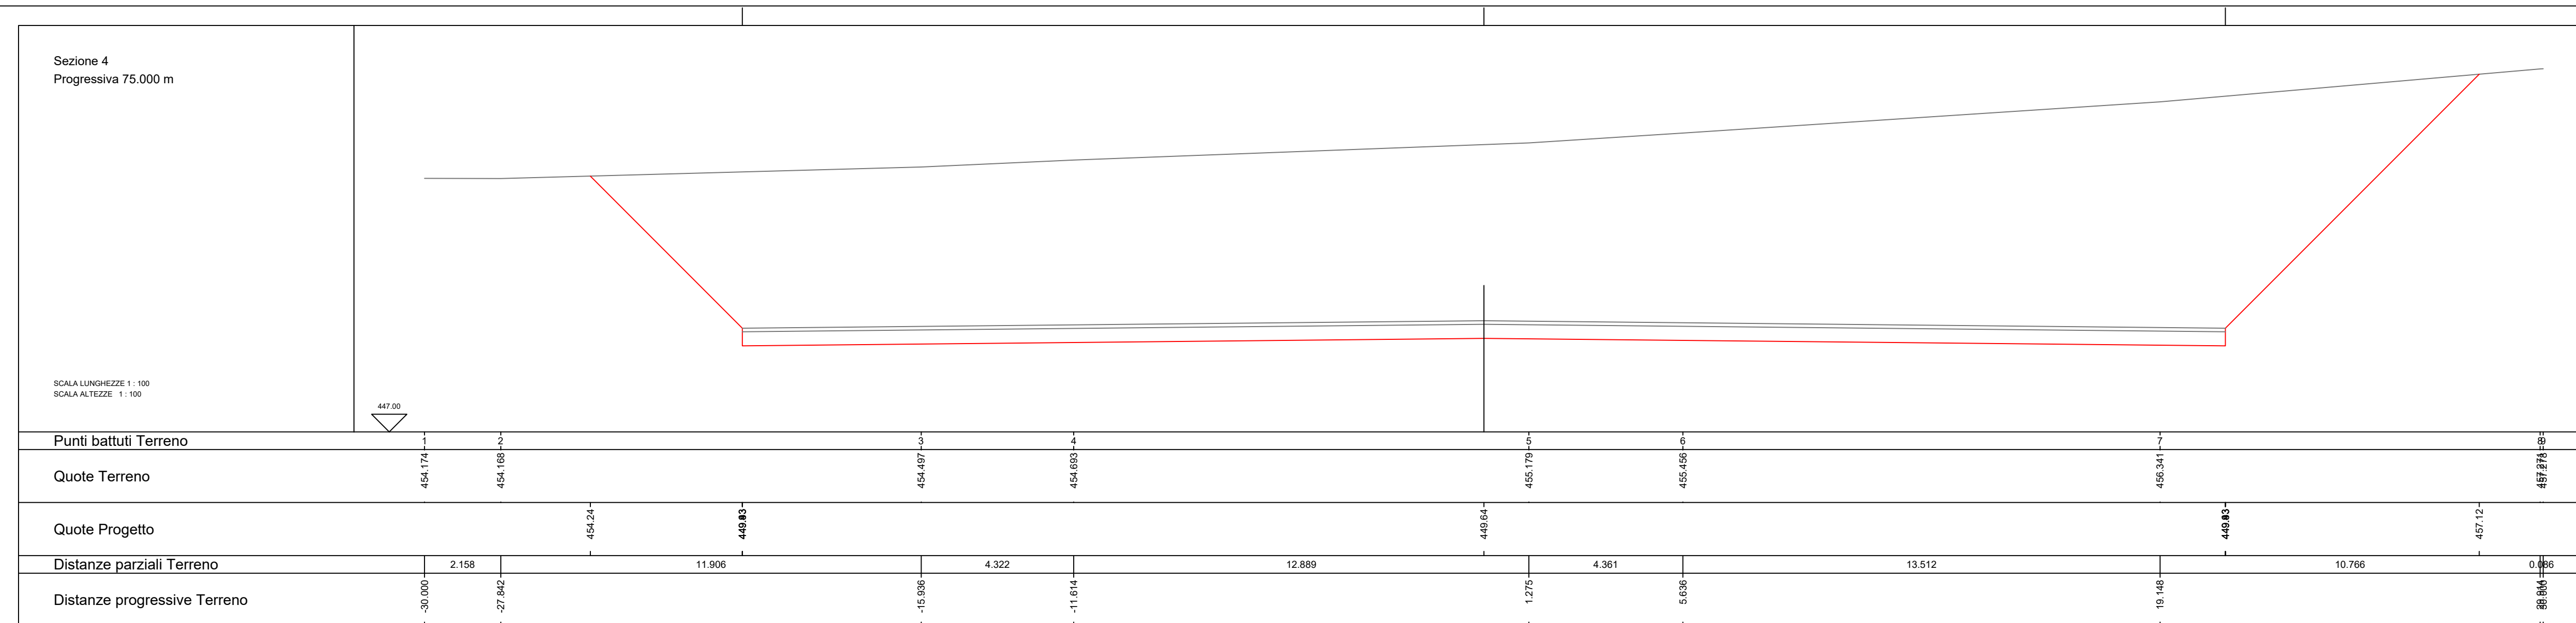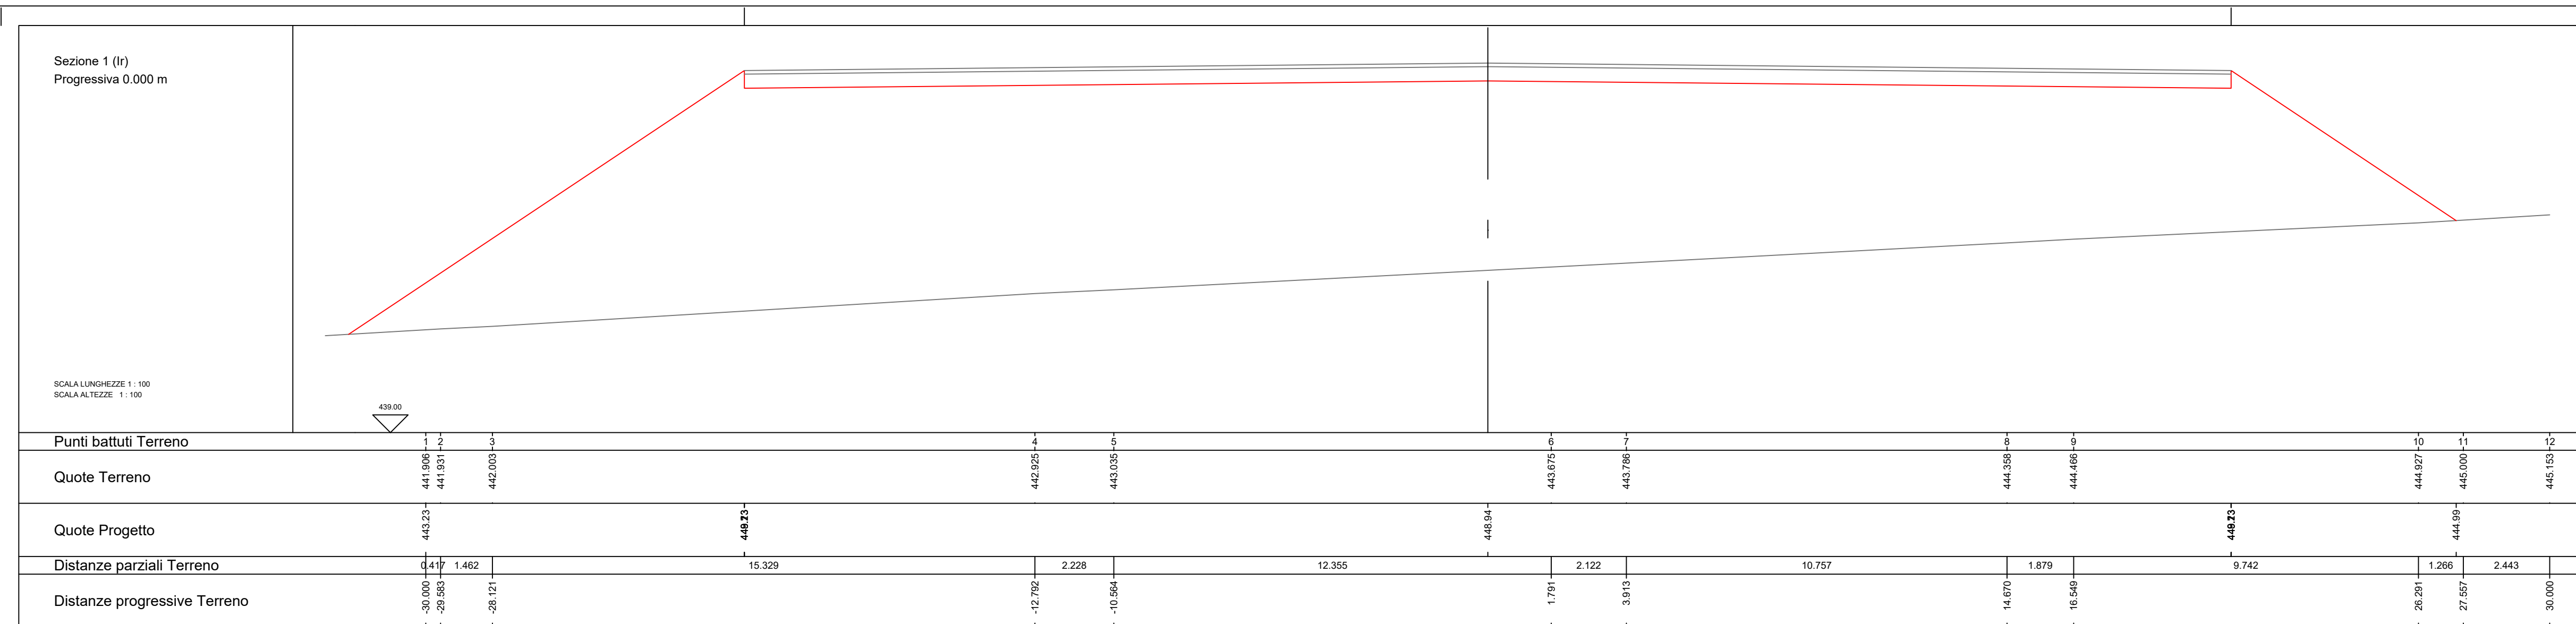

**BLUE STONE renewable VIII**

**PROGETTO DEFINITIVO PER LA REALIZZAZIONE DI UN PARCO EOLICO "CE DELICETO" CON POTENZA DI 60,00 MW RICADENTE NEL COMUNE ASCOLI SATRIANO (FG) IN LOCALITA' "SANTA CROCE" ED OPERE DI CONNESSIONE NEL COMUNE DI DELICETO (FG)**





**BFP** Tecnico  
Ing. Danilo Pomponio

Collaboratori  
Ing. Milena Migliorico  
Ing. Antonio Crisafulli  
Ing. Tommaso Mancini  
Ing. Giovanna Scuderi  
Ing. Dionisio Staffieri  
Ing. Giuseppe Federico Zingarelli

Responsabile commessa  
Ing. Danilo Pomponio

TAVOLA	TITOLO	COMMESSA	TIPOLOGIA	
<b>C11</b>	<b>Profili longitudinali e sezioni delle Piazzole per l'installazione degli Aerogeneratori - Piazzola WTG-A8 -</b>	<b>21022</b>	<b>D</b>	
REVISIONE		CODICE ELABORATO		
<b>00</b>		<b>DW210220-C11</b>		
		SOSTITUITO/SC	SOSTITUITO DA	
		CODICE ELABORATO	CODICE ELABORATO	
FOGLIO		NOME FILE	SCALA	
<b>8/10</b>		<b>DW210220-C11.dwg</b>	<b>Varie</b>	
REV	DATA	DISSEGNIATO	CONTROLLATO	APPROVATO
00	11/06/2021	Zingarelli	Migliorico	Pomponio
01				
02				
03				
04				
05				



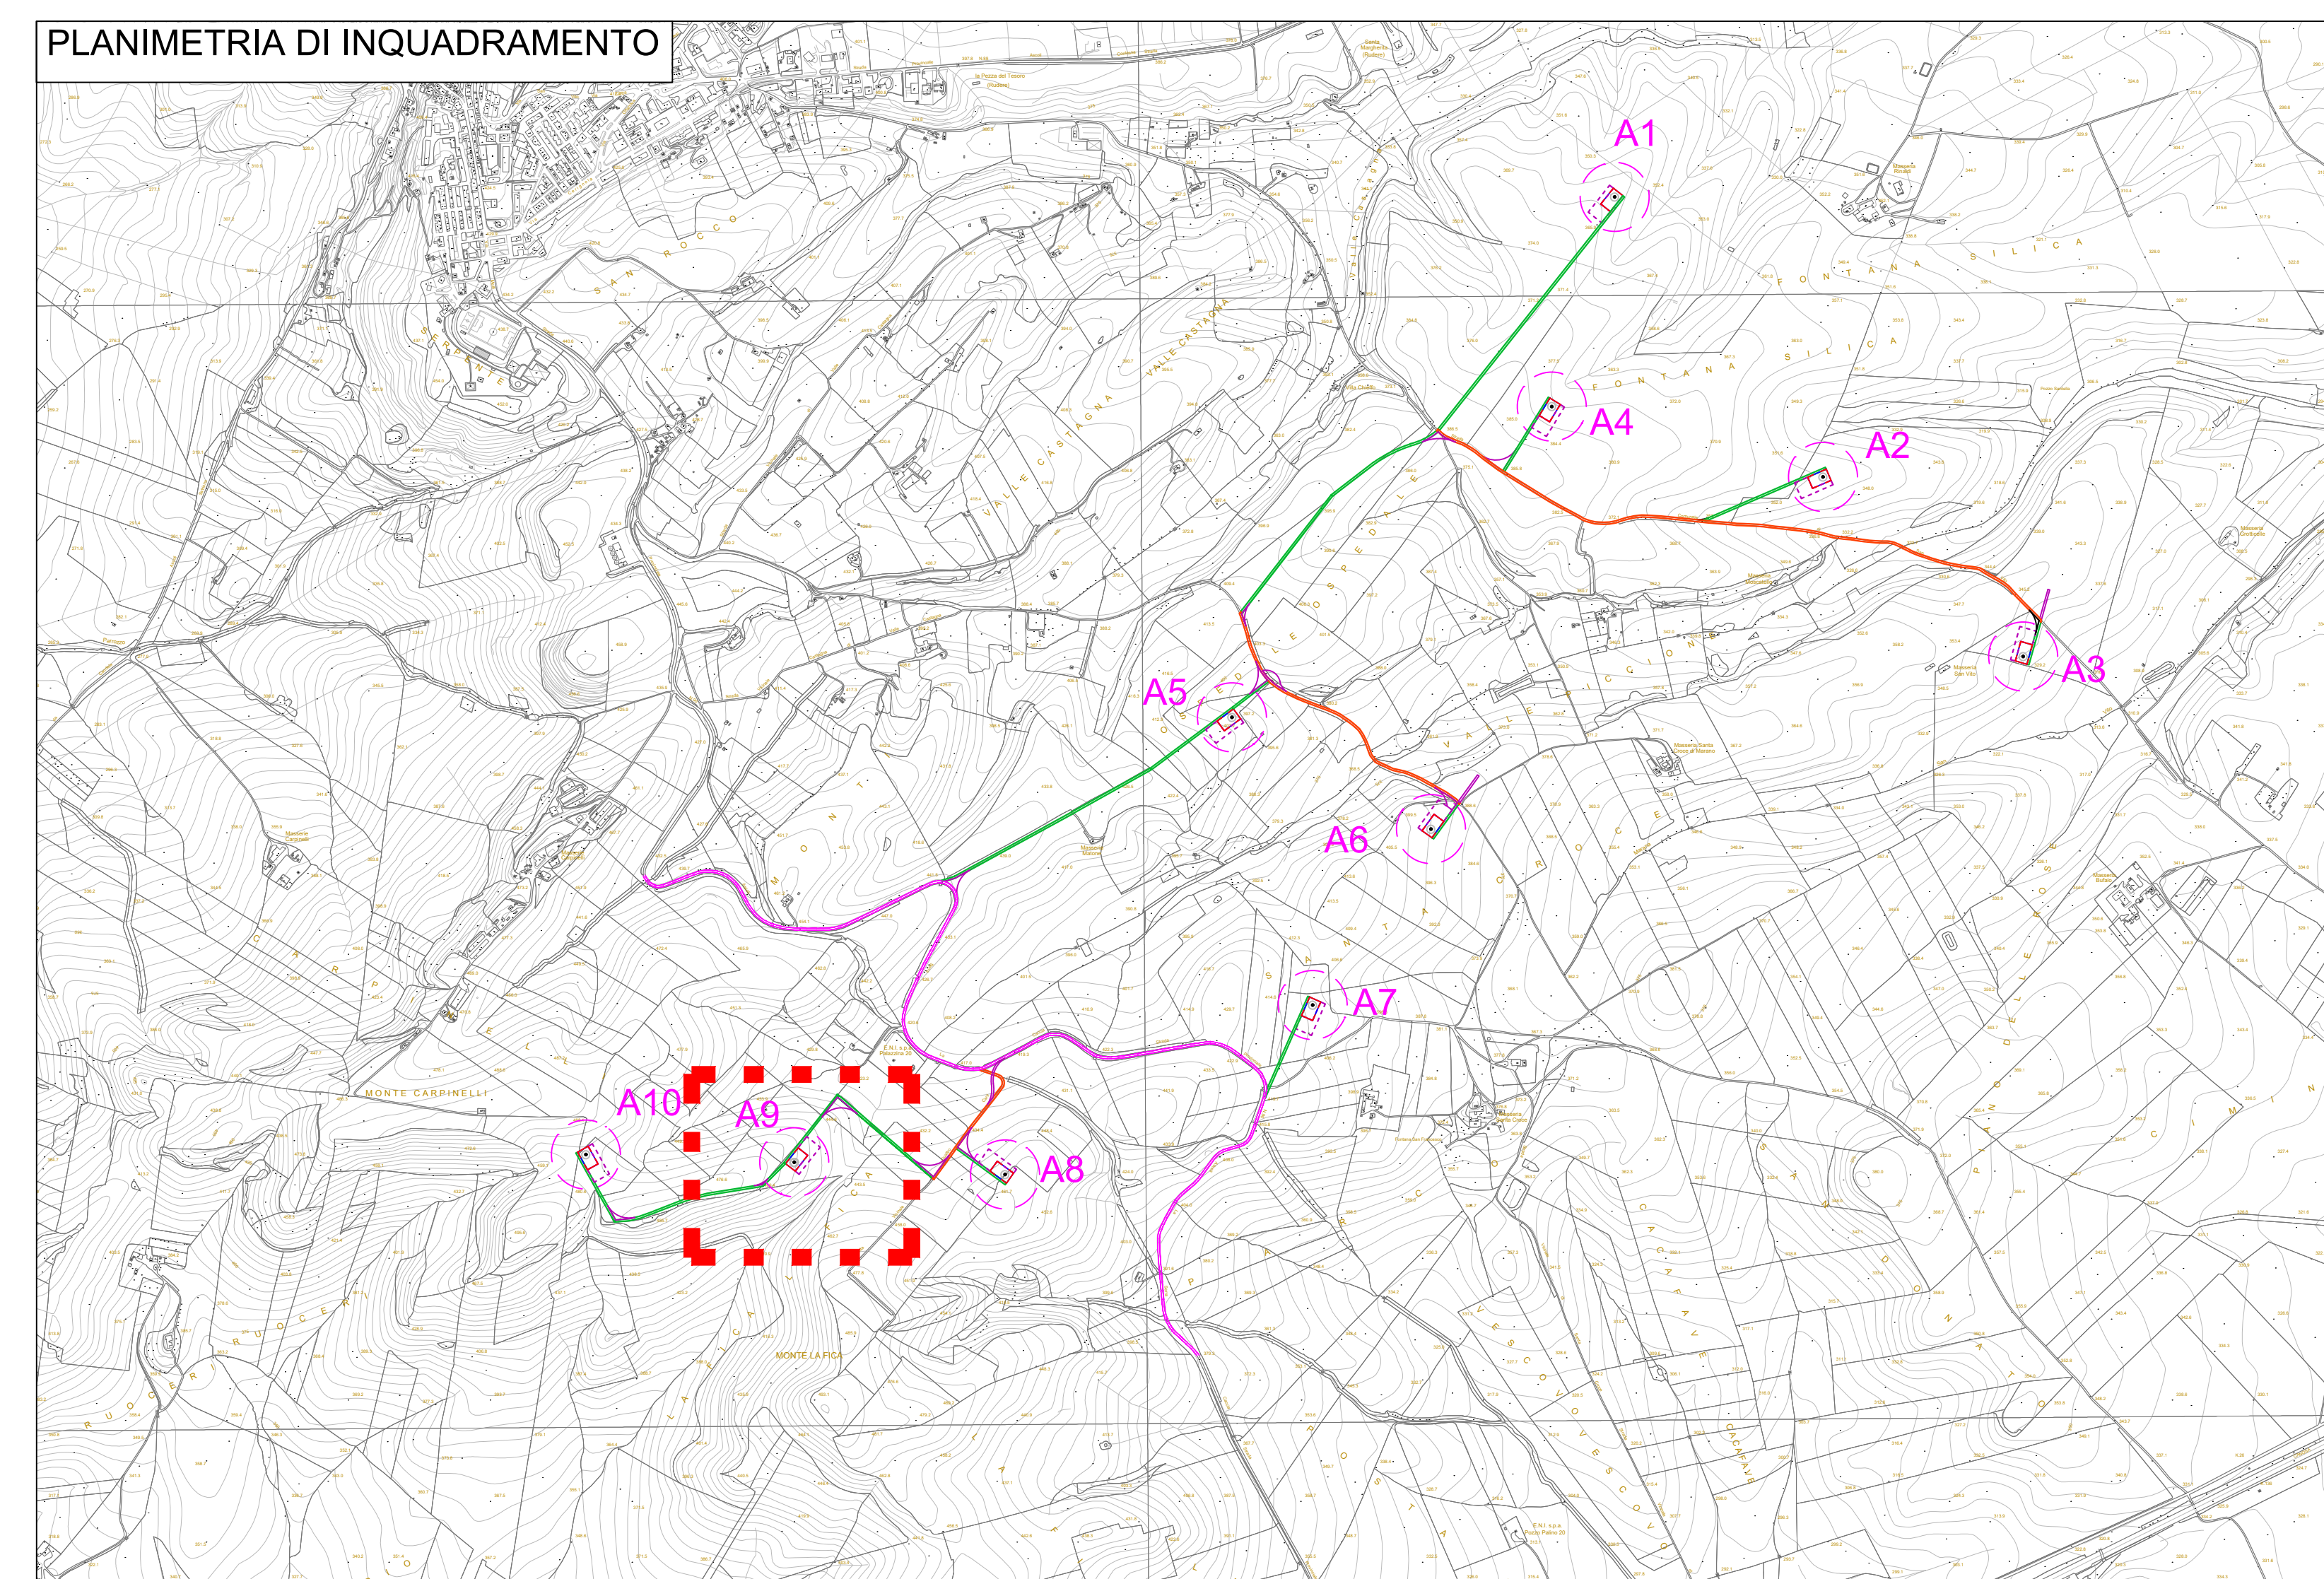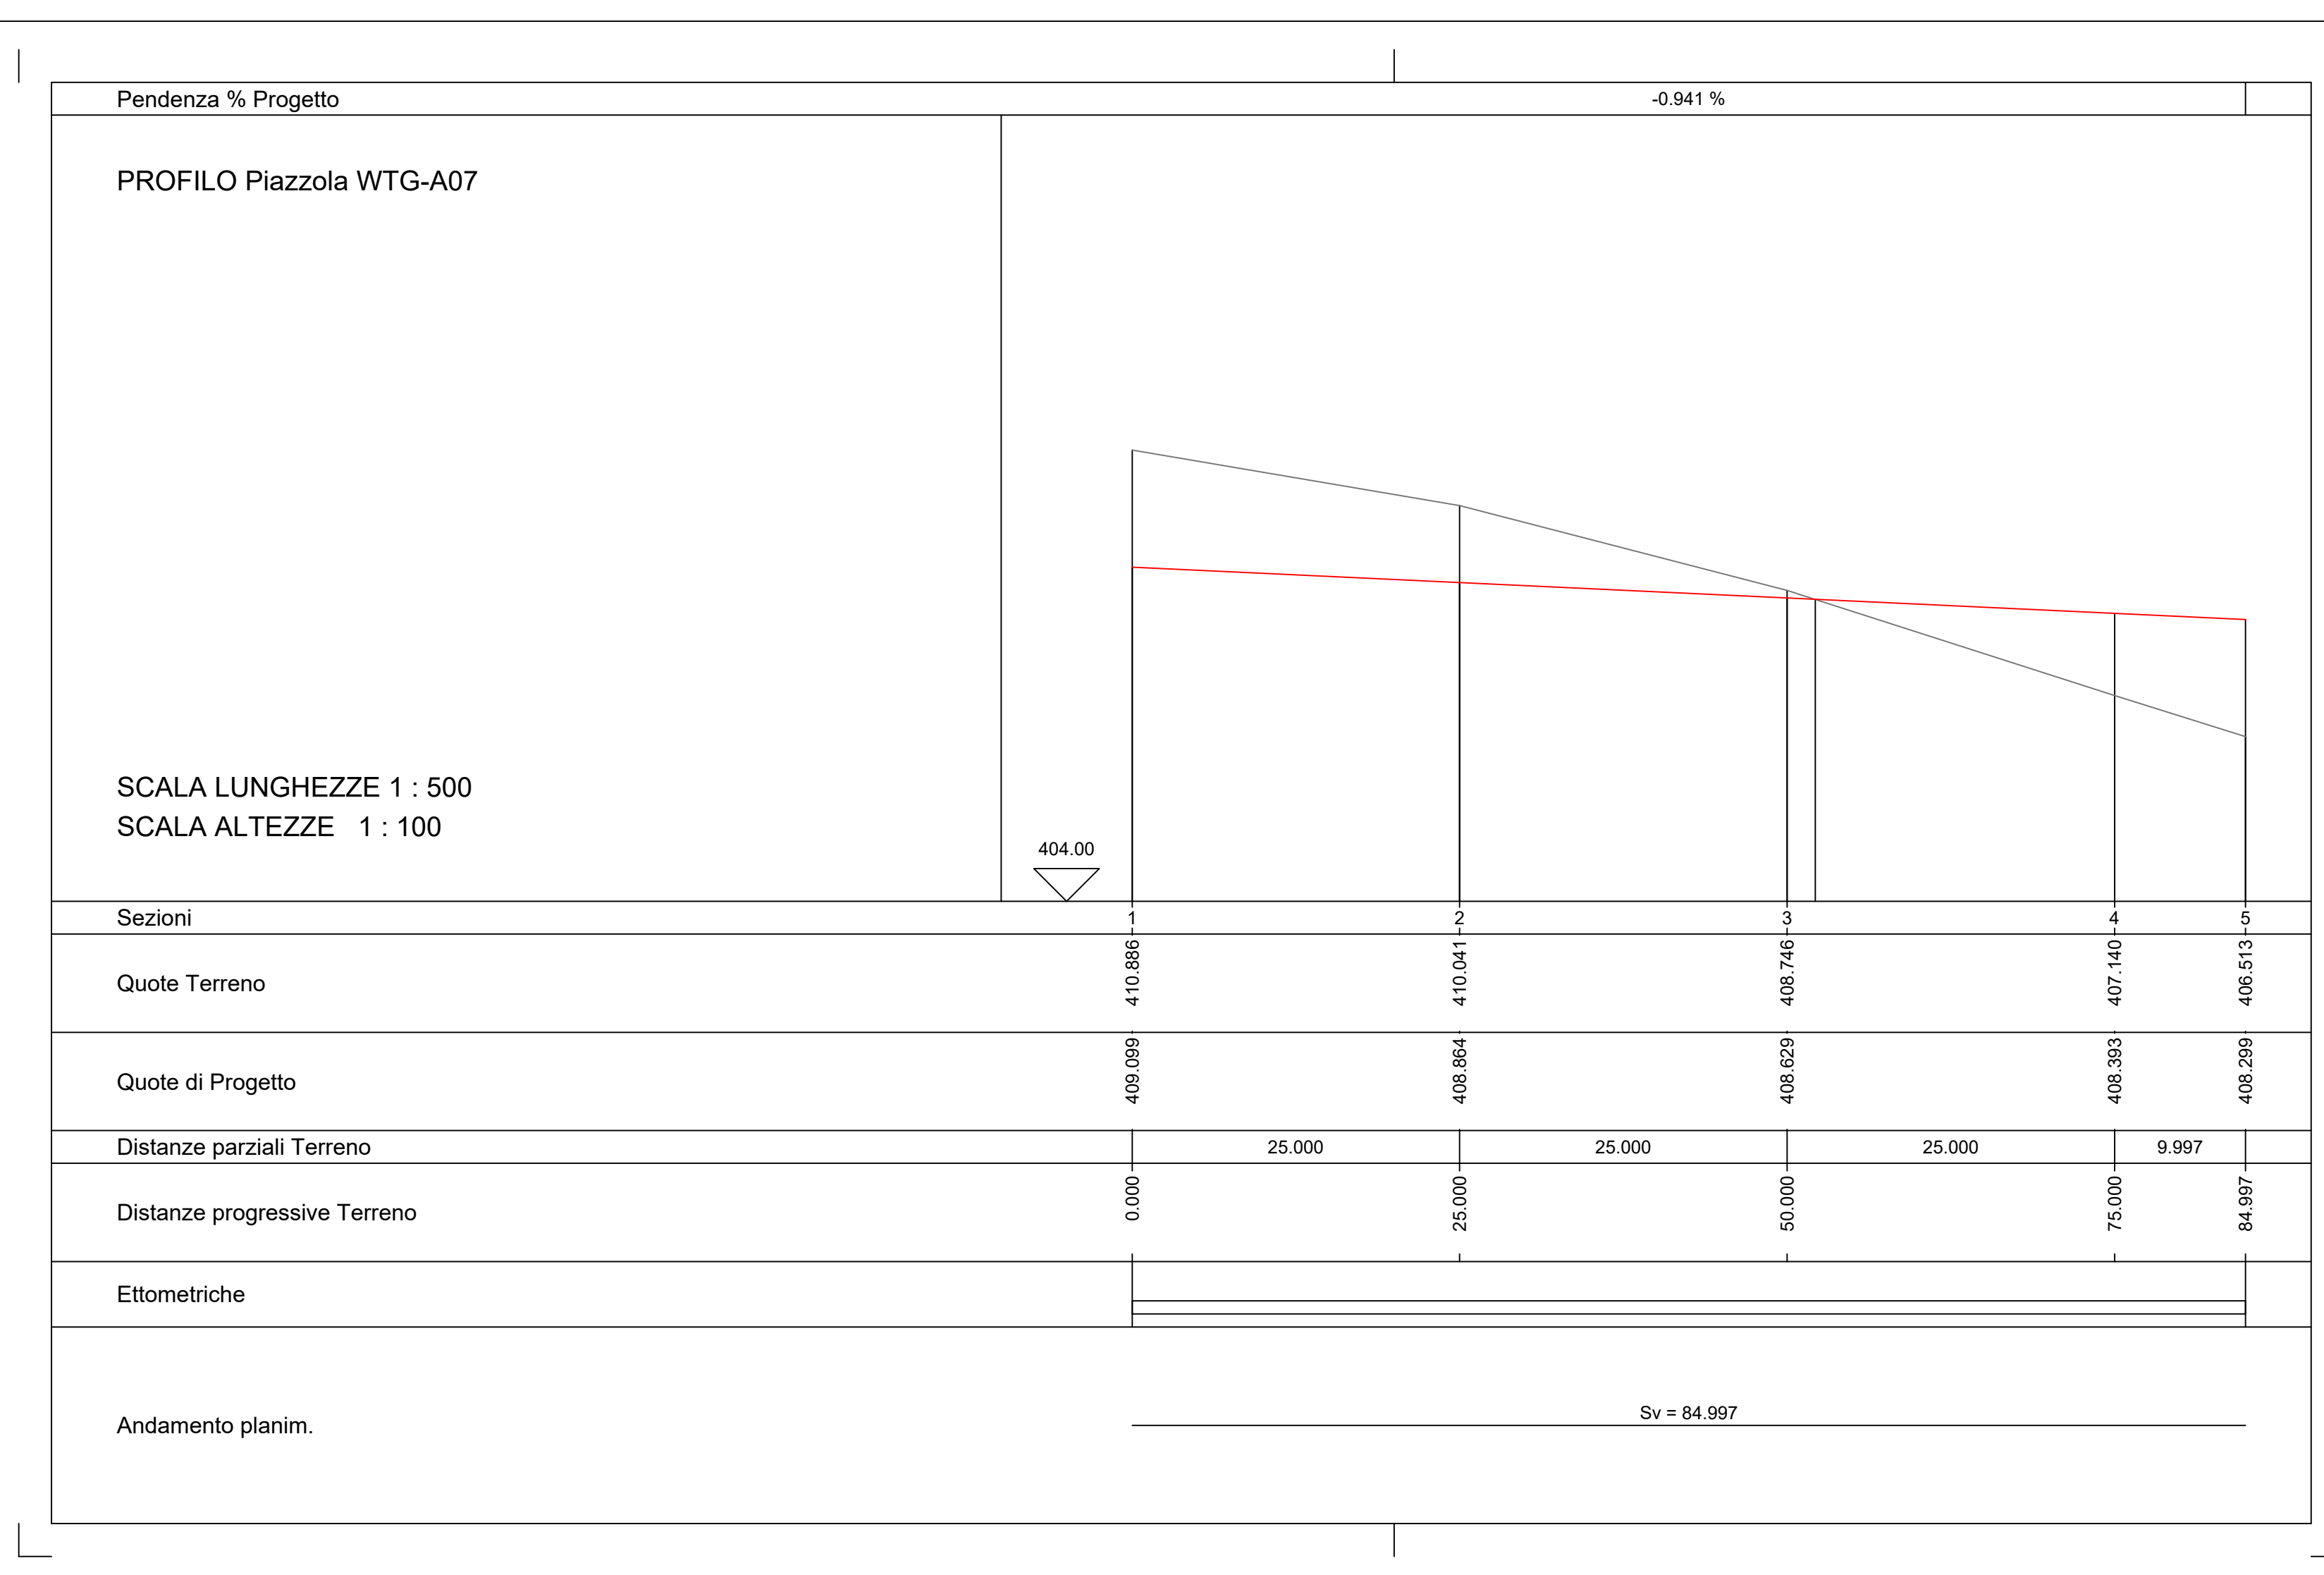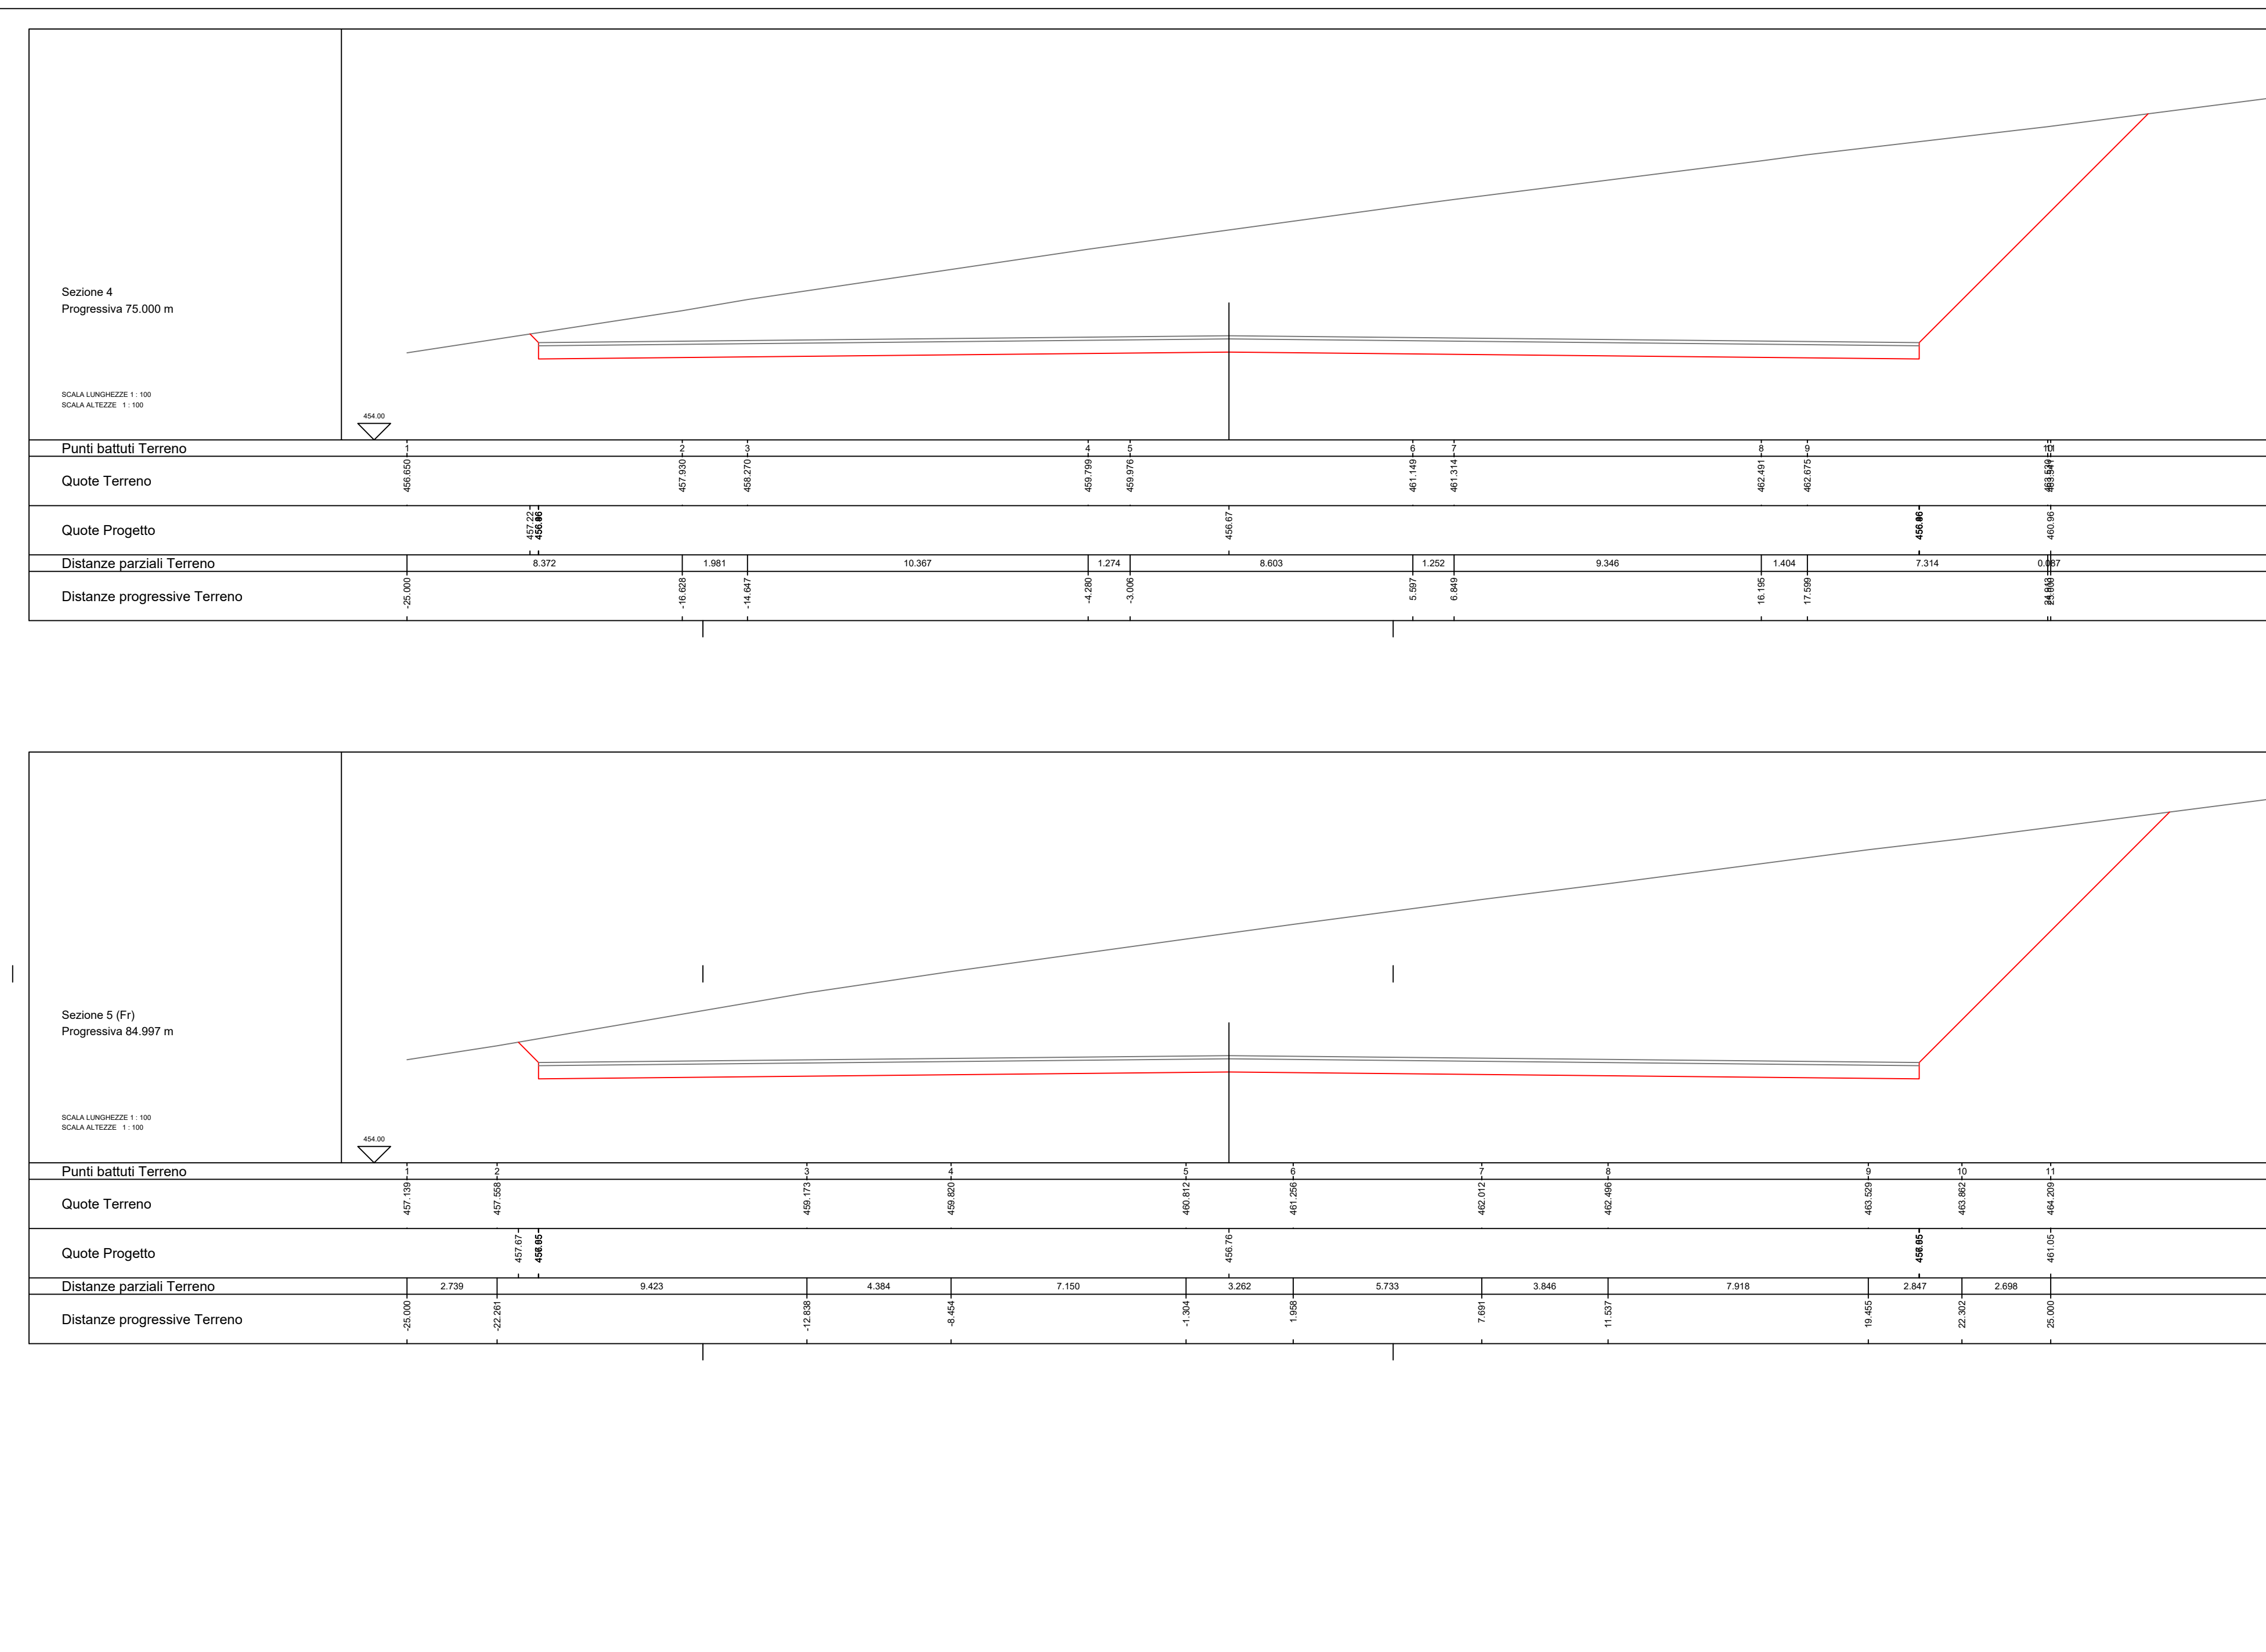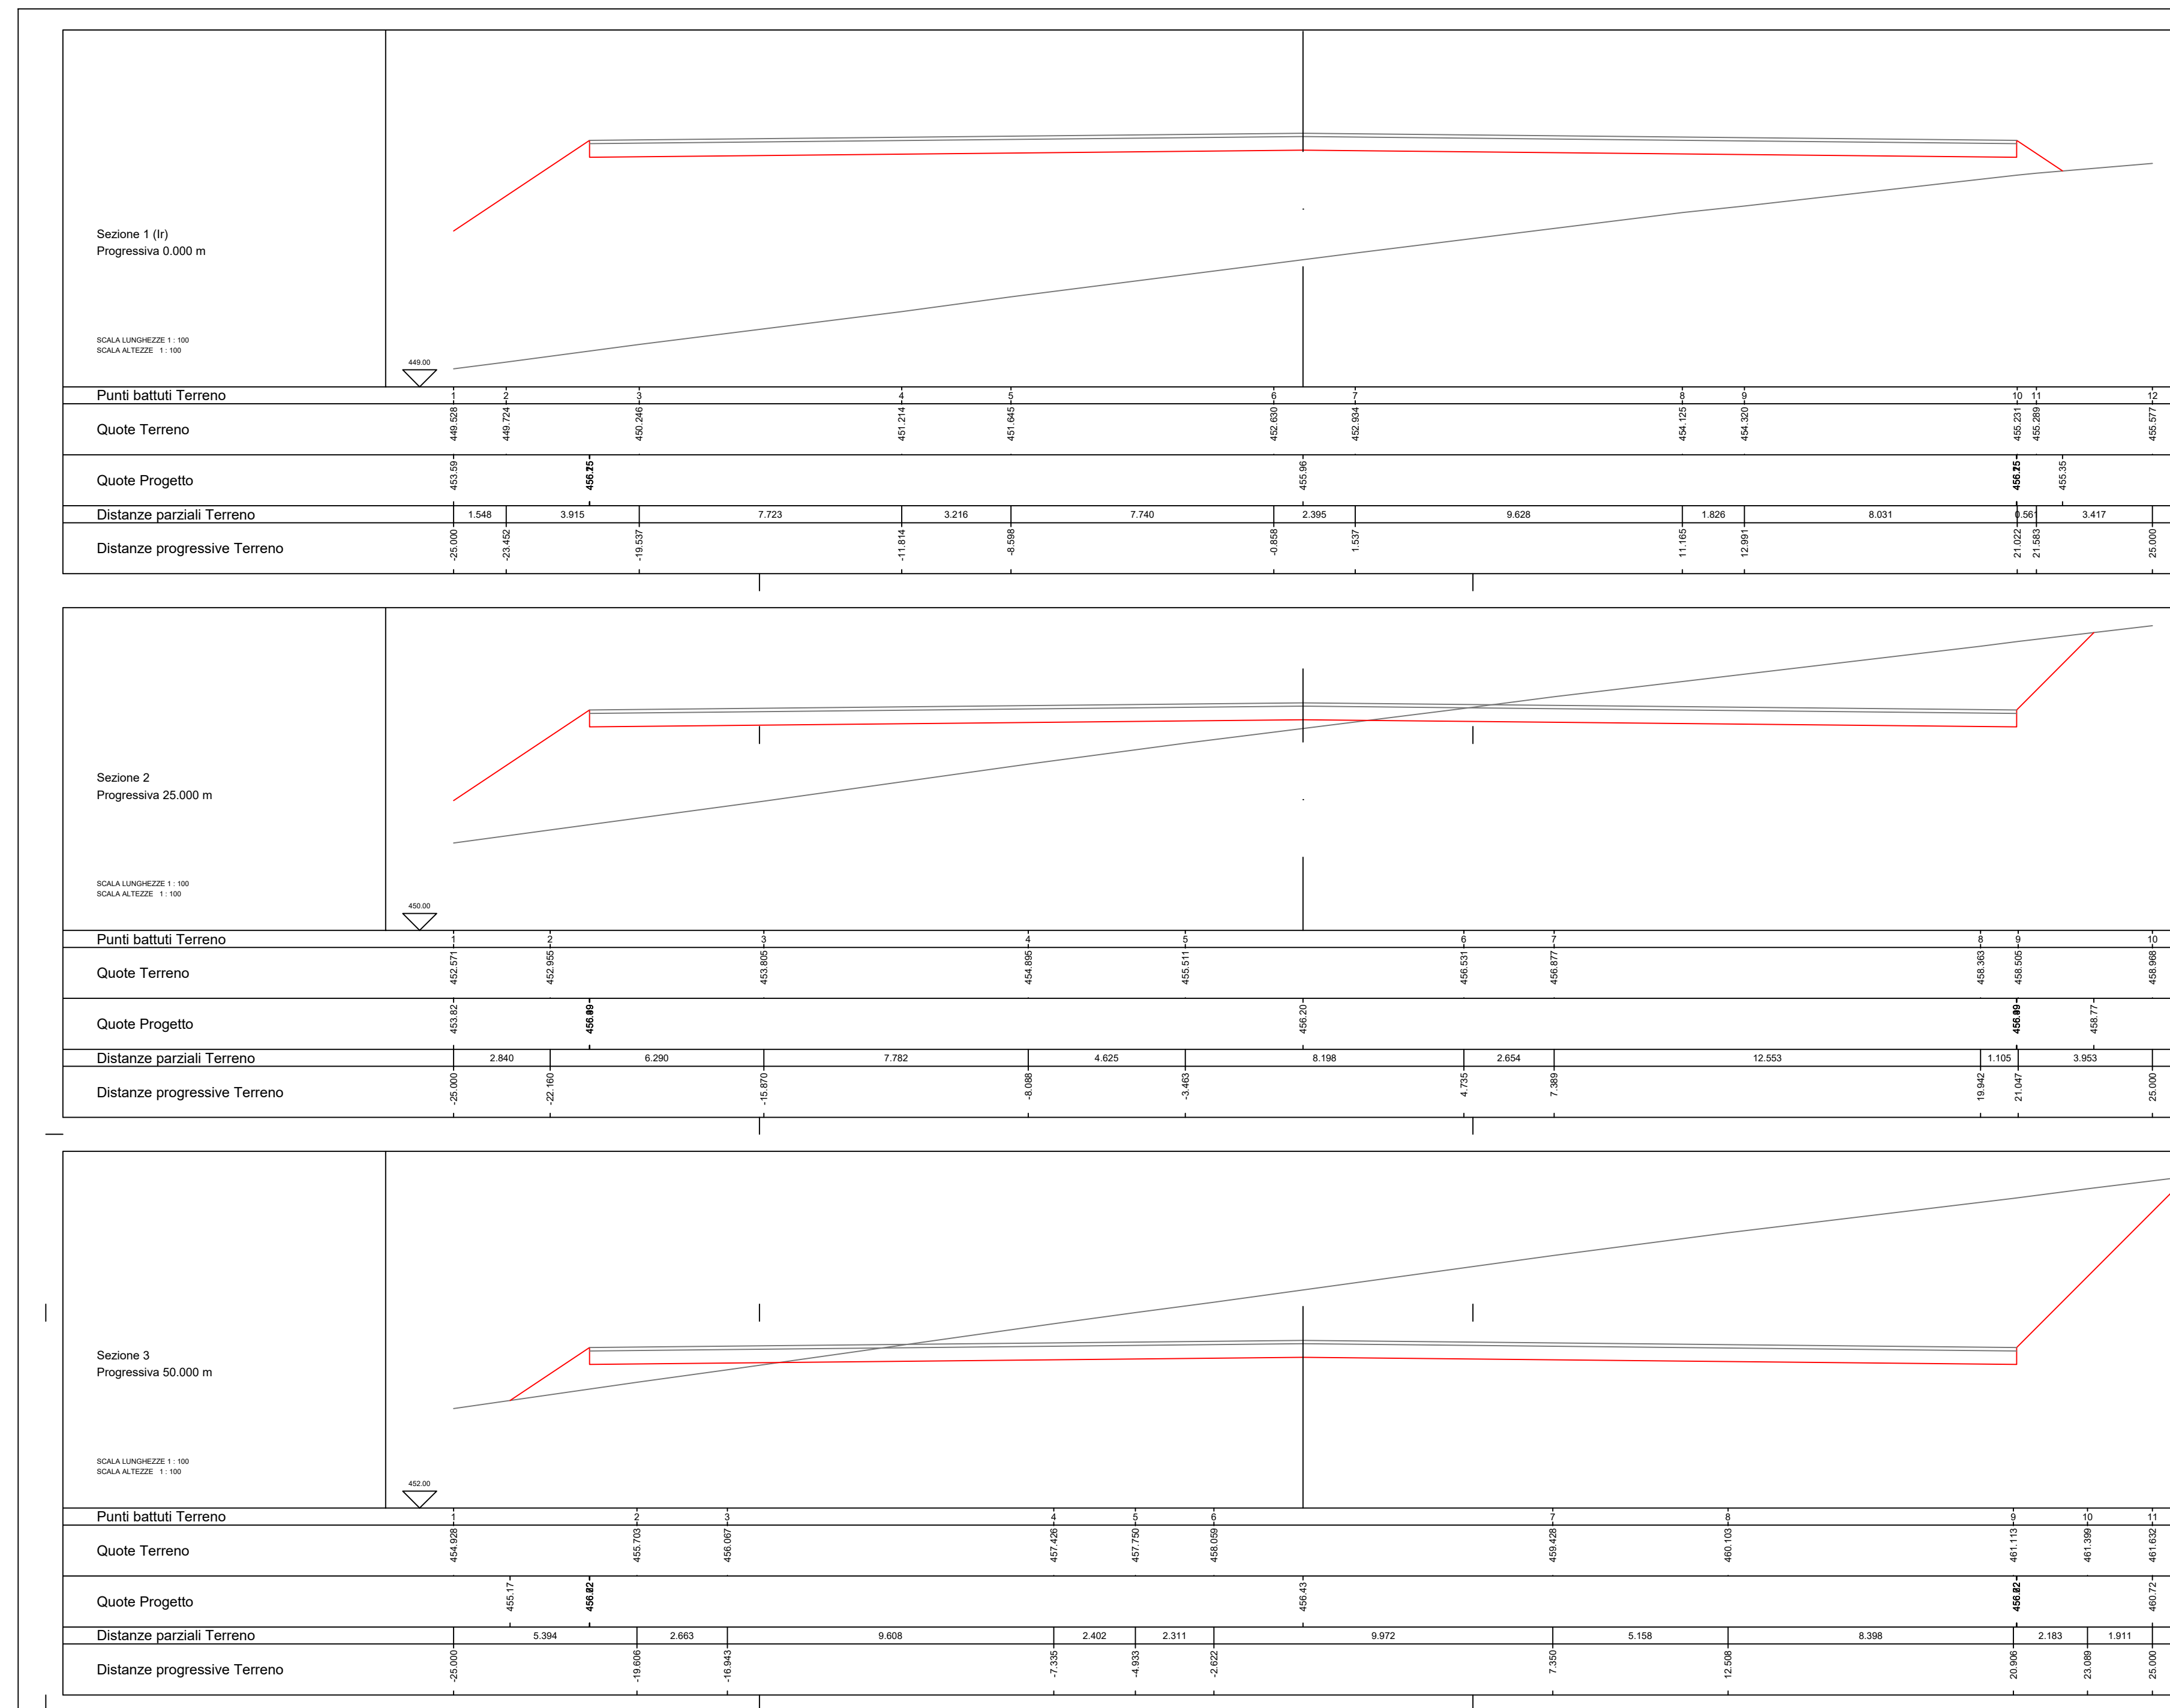



**PROGETTO DEFINITIVO  
PER LA REALIZZAZIONE DI UN PARCO EOLICO "CE  
DELICETO" CON POTENZA DI 60,00 MW RICADENTE  
NEL COMUNE ASCOLI SATRIANO (FG)  
IN LOCALITA' "SANTA CROCE" ED OPERE DI CONNESSIONE  
NEL COMUNE DI DELICETO (FG)**







**BFP**  
Ingegneria e Architettura  
Autore della Progetto e Direzione Generale  
Via del Corso, 100 - 00187 Roma  
Tel. +39 06 4981 2011  
Web www.bfp.it

**Tecnico**  
Ing. Danilo Pomponio

**Collaborazioni**  
Ing. Milena Miglionico  
Ing. Antonio Crisafulli  
Ing. Tommaso Mancini  
Ing. Giovanna Scuderi  
Ing. Dioniso Staffieri  
Ing. Giuseppe Federico Zingarelli

**Responsabile commessa**  
Ing. Danilo Pomponio

<b>TAVOLA</b>	<b>C11</b>	TITOLO	COMMESSA	TIPOLOGIA
REVISIONE	<b>00</b>	Profili longitudinali e sezioni delle Piazzole per l'installazione degli Aerogeneratori - Piazzola WTG-A9 -	<b>21022</b>	<b>D</b>
FOLGIO	<b>9/10</b>	Tutte le informazioni tecniche contenute nel presente documento sono di proprietà esclusiva dello Studio Tecnico BFP S.r.l. e non possono essere riprodotte, divulgate o comunque utilizzate senza la sua preventiva autorizzazione scritta. All technical information contained in this document is the exclusive property of Studio Tecnico BFP S.r.l. and may neither be reproduced nor disclosed without its prior written consent. Art. 2071 c.c.	CODICE ELABORATO <b>DW21022D-C11</b>	CODICE ELABORATO <b>SOSTITUISCE</b>
REV	DATA	MODIFICA	DISEGNATO	CONTROLLATO
00	11/06/2021	Emissione	Zingarelli	Miglionico
01				Pomponio
02				
03				
04				
05				
Disegno elaborato con software CAD e misura a macchina manuale				

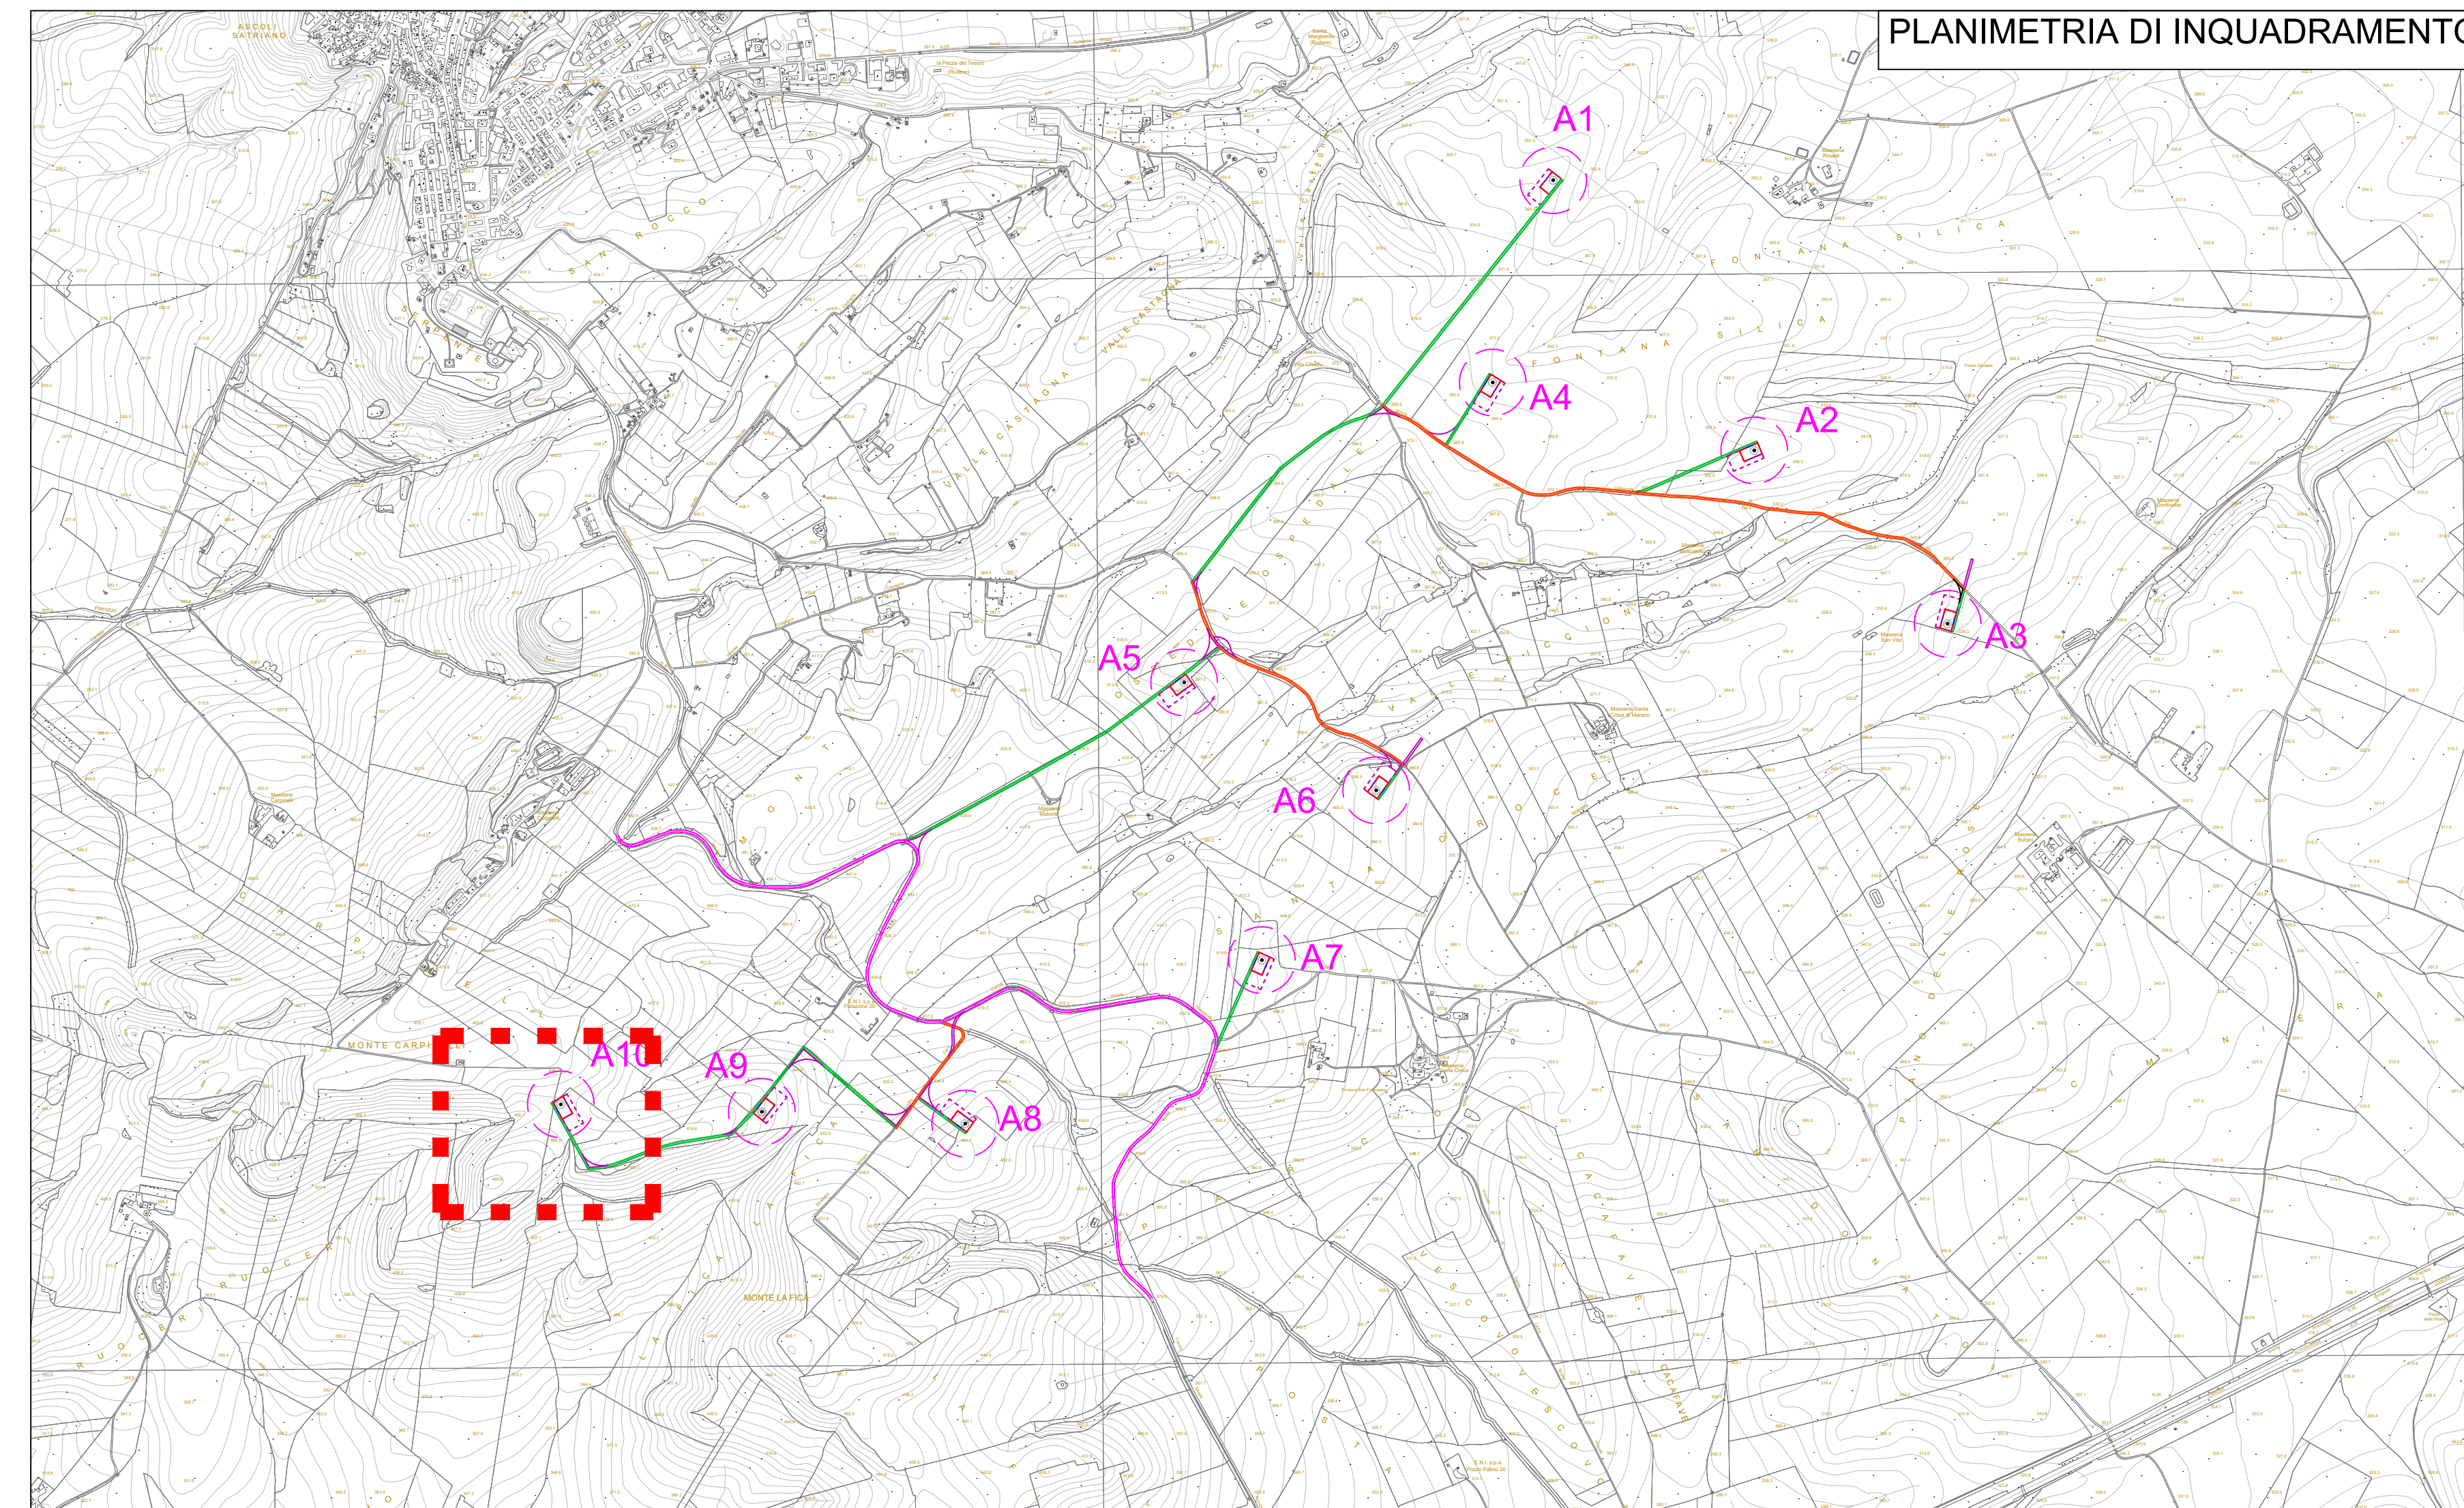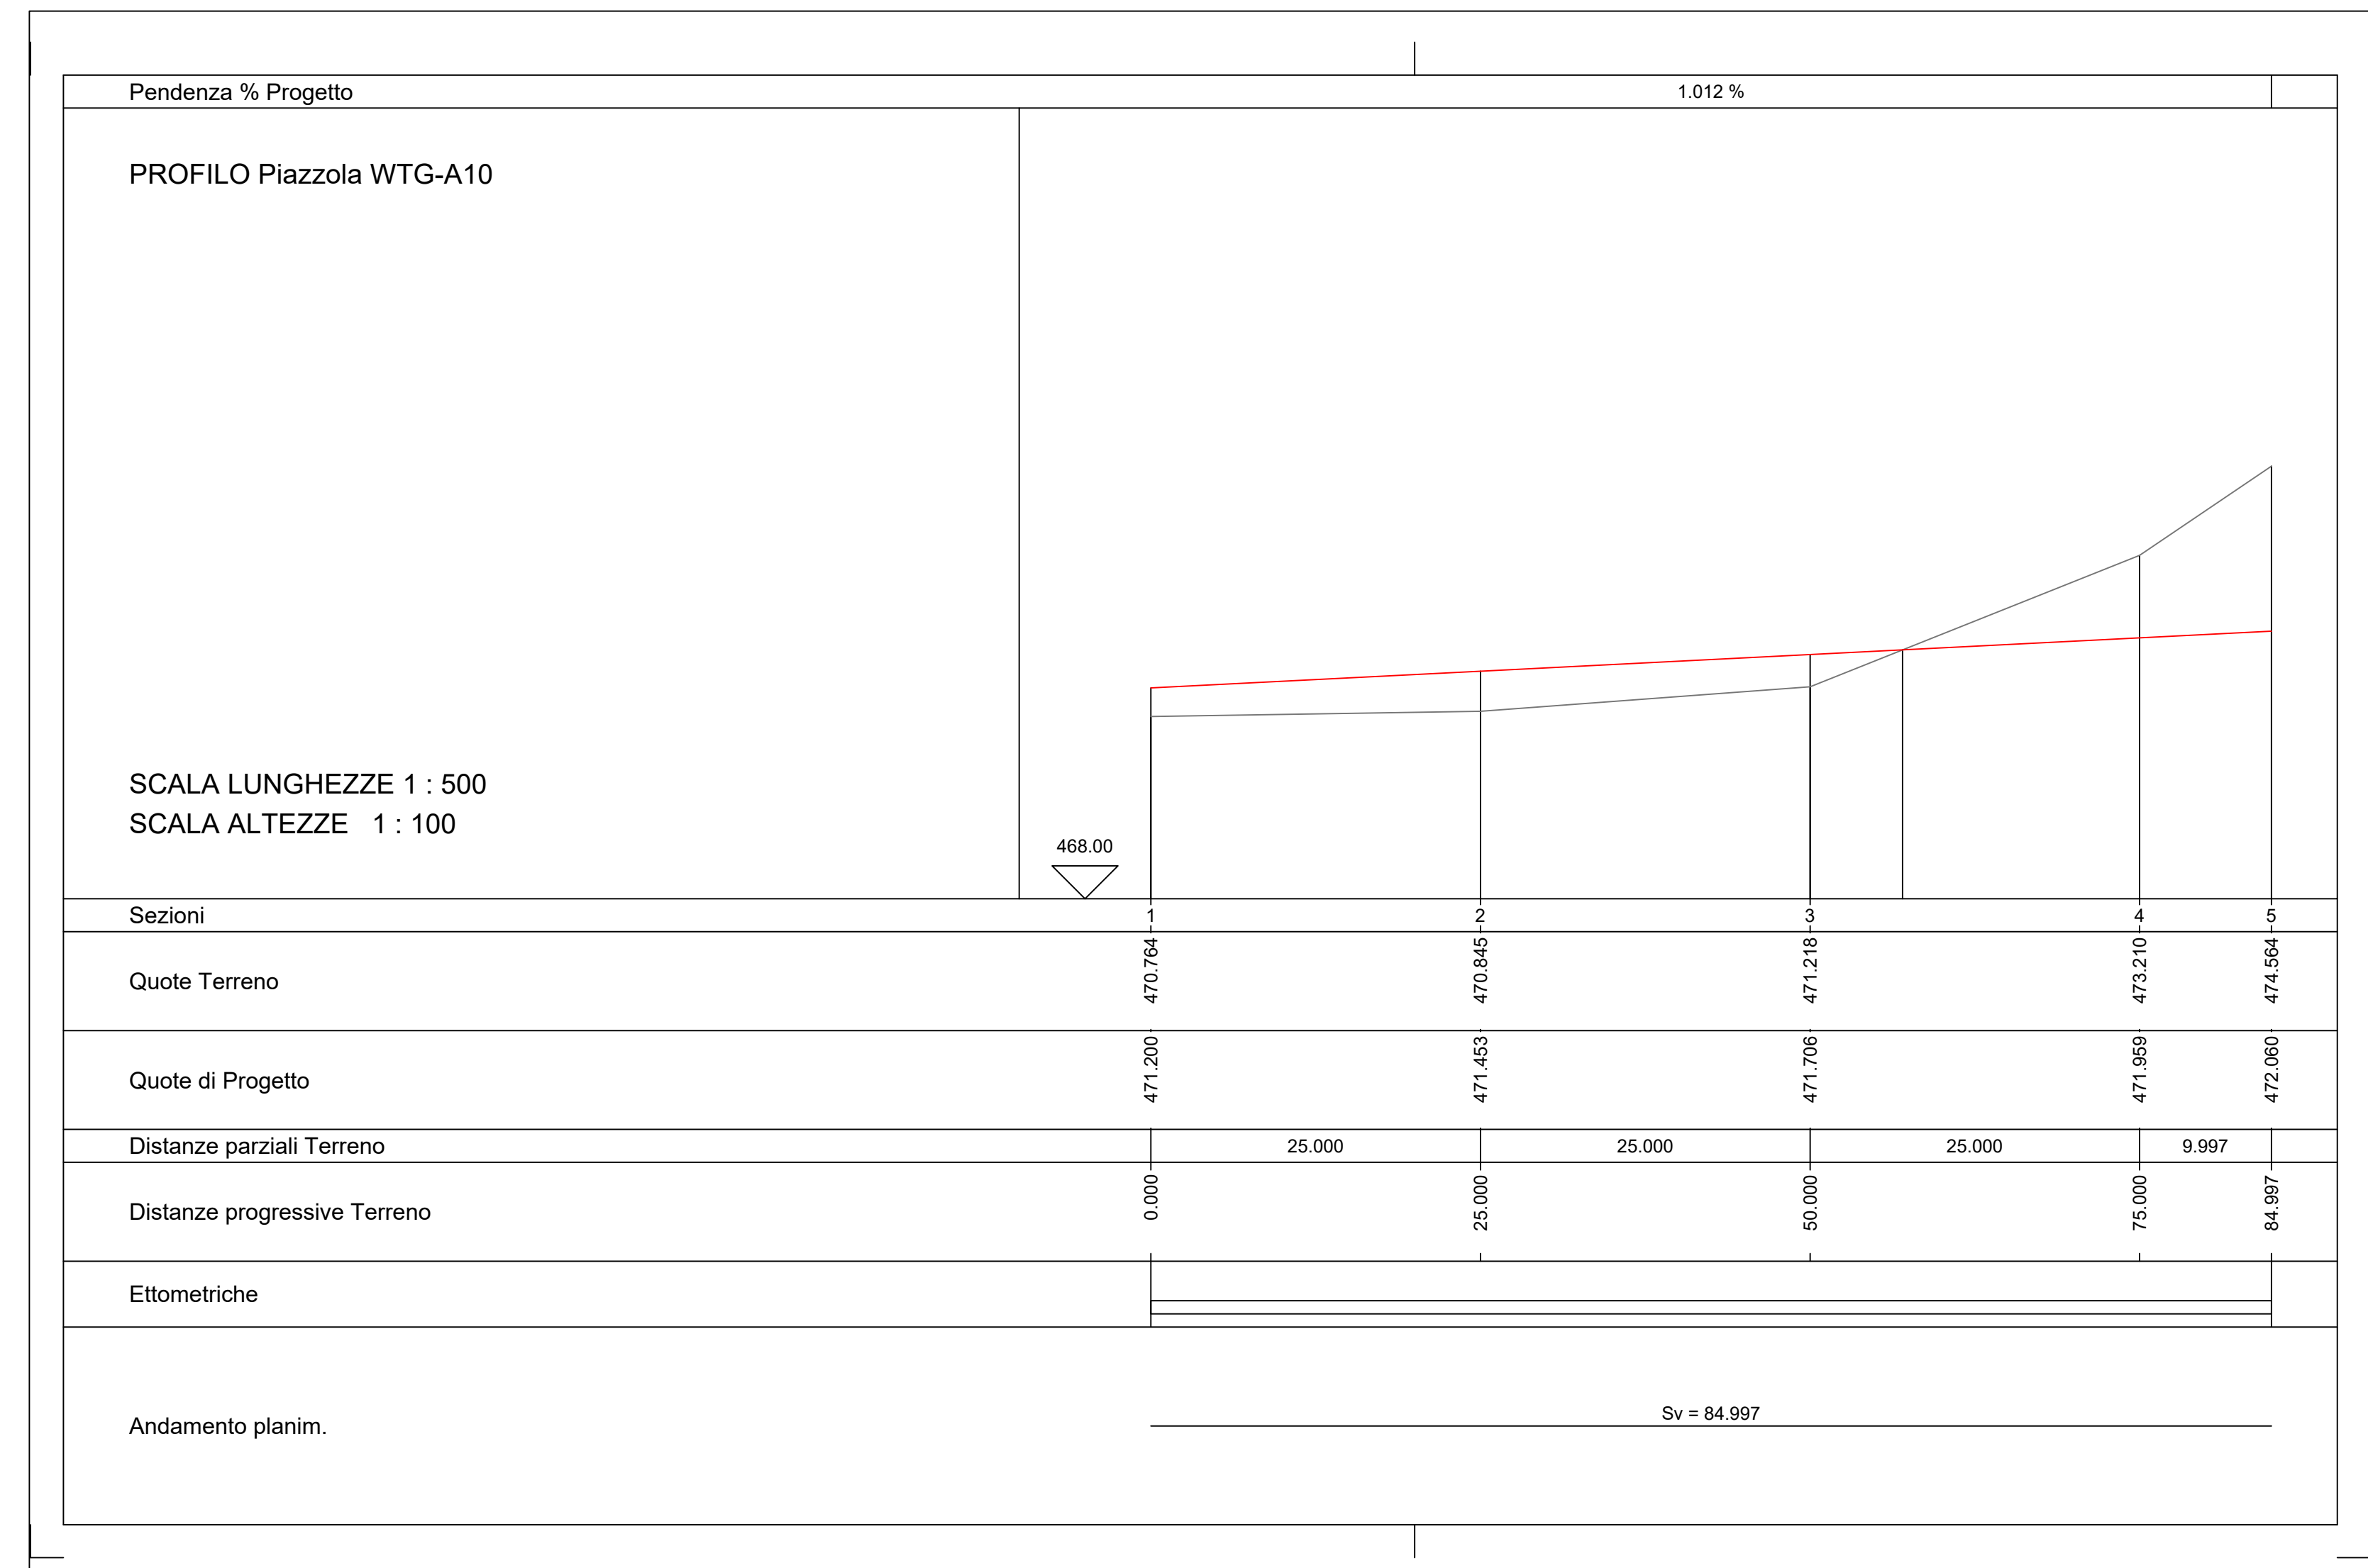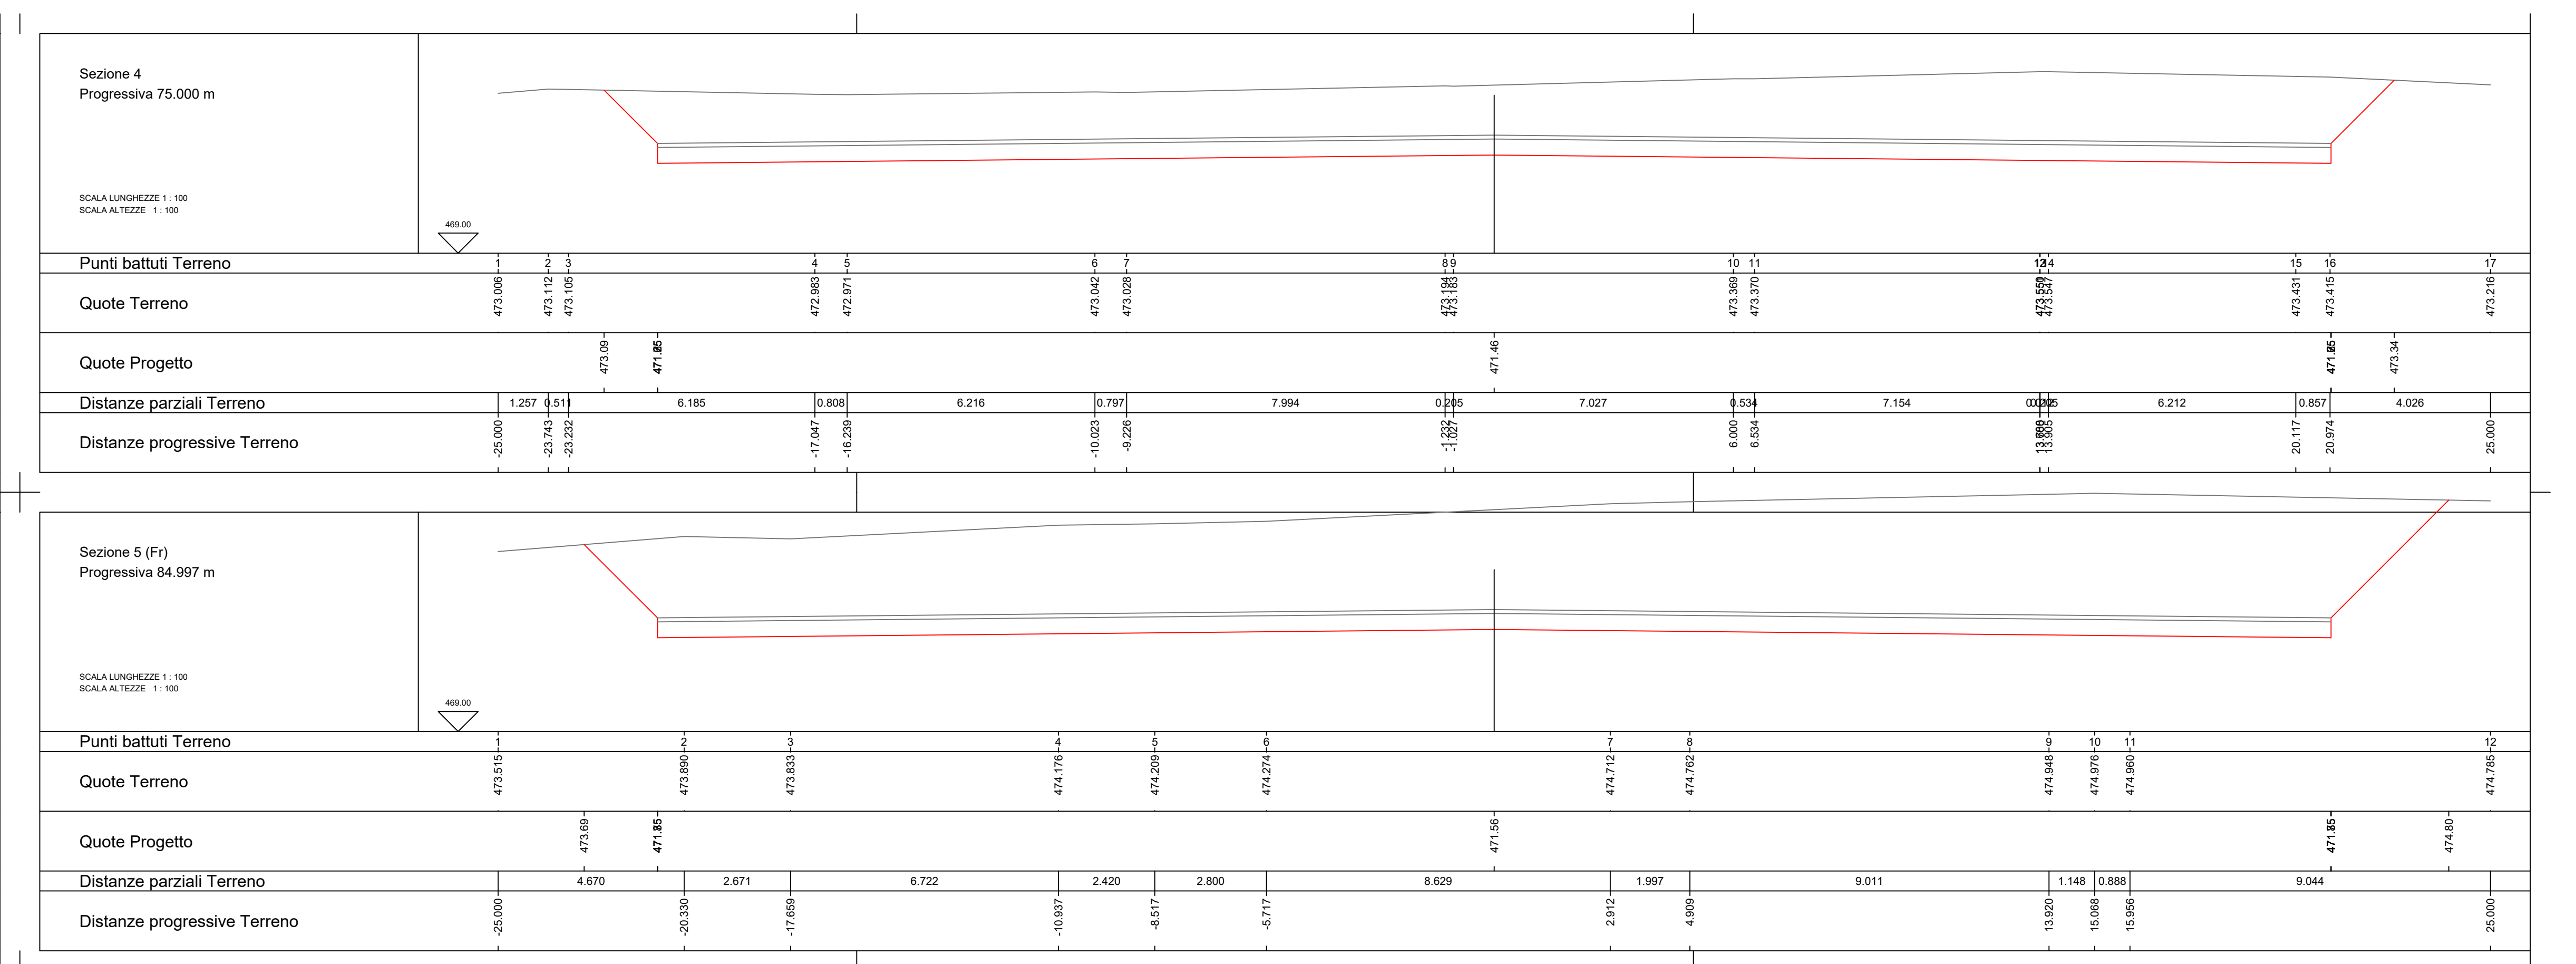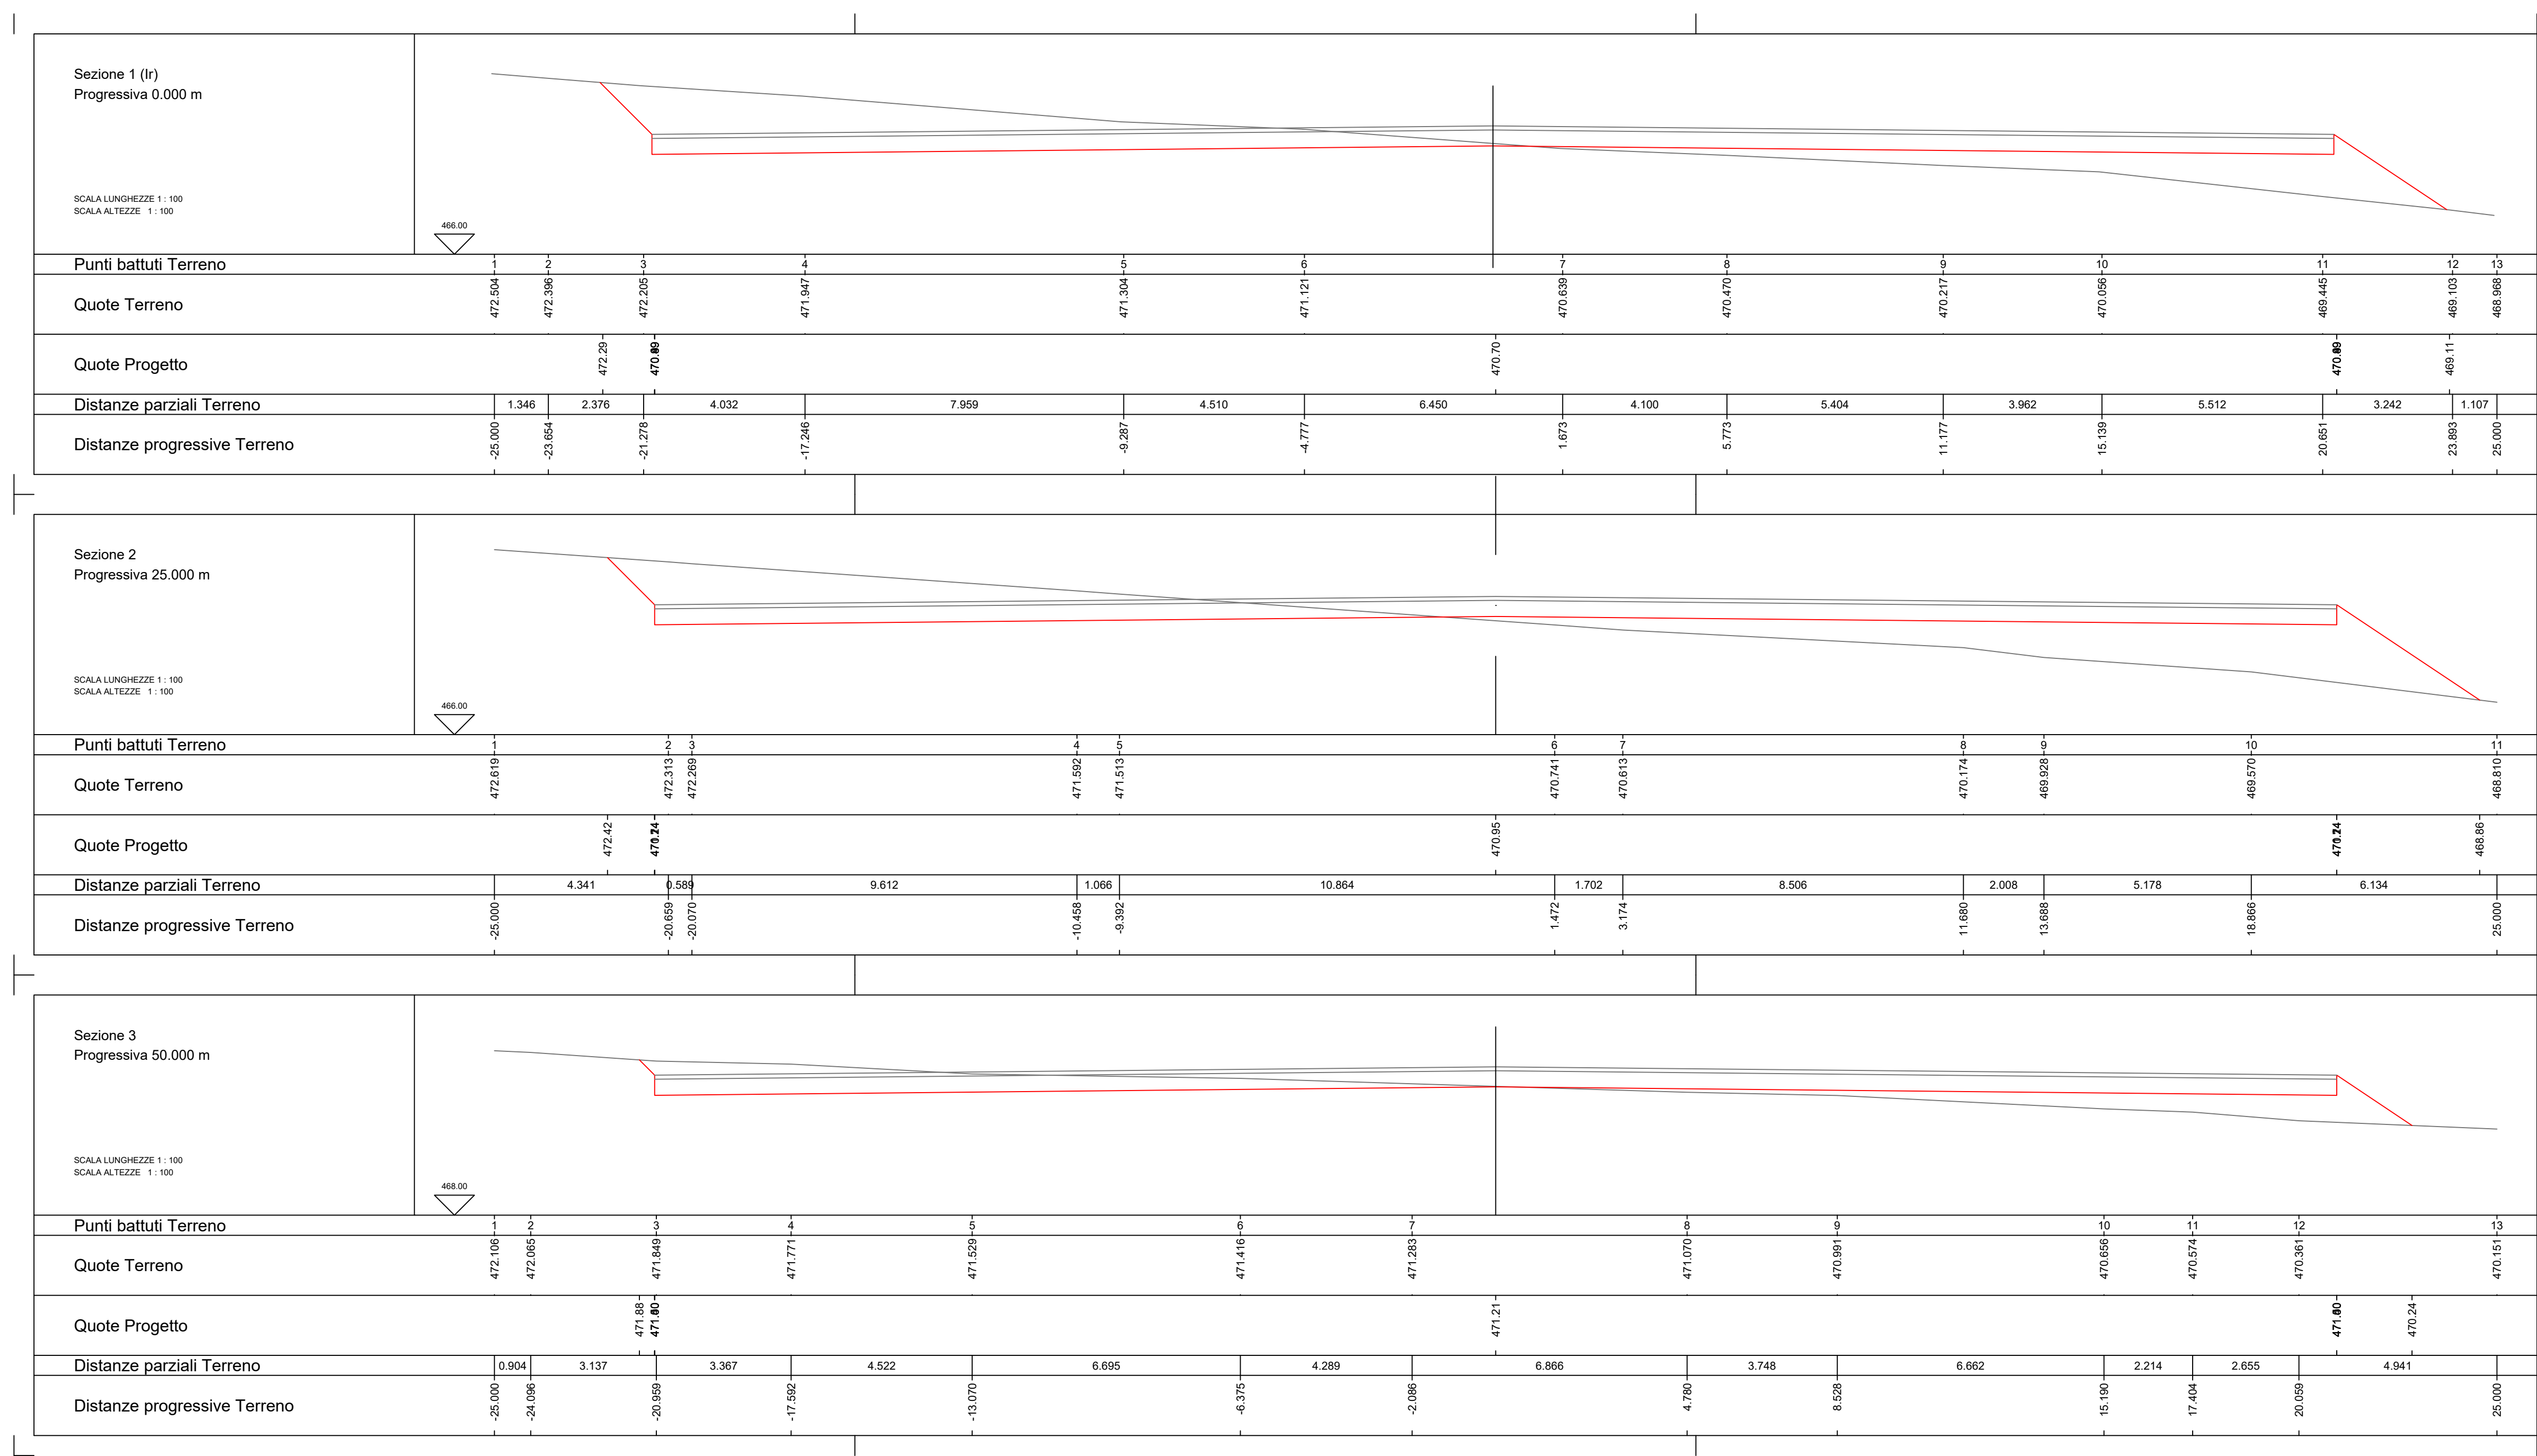

**BLUE STONE renewable VIII**

**PROGETTO DEFINITIVO  
PER LA REALIZZAZIONE DI UN PARCO EOLICO "CE DELICETO" CON POTENZA DI 60,00 MW RICADENTE  
NEL COMUNE ASCOLI SATRIANO (FG)  
IN LOCALITA' "SANTA CROCE" ED OPERE DI CONNESSIONE  
NEL COMUNE DI DELICETO (FG)**

**BFP** Tecnico  
Ing. Danilo Pomponio

**Collaboratori**  
Ing. Milena Miglionico  
Ing. Antonio Crisafulli  
Ing. Tommaso Mancini  
Ing. Giovanni Scuderi  
Ing. Dionisio Staffieri  
Ing. Giuseppe Federico Zingarelli

**Responsabile commessa**  
Ing. Danilo Pomponio

TAVOLA	TITOLO	COMMESSA	TIPOLOGIA		
<b>C11</b>	<b>Profili longitudinali e sezioni delle Piazzole per l'installazione degli Aerogeneratori - Piazzola WTG-A10 -</b>	<b>21022</b>	<b>D</b>		
REVISIONE		CODICE ELABORATO			
<b>00</b>		<b>DW210220-C11</b>			
		SOSTITUISCE	SOSTITUITO DA		
		CODICE ELABORATO	CODICE ELABORATO		
FOGLIO		NOME FILE	SCALA		
<b>10/10</b>		<b>DW210220-C11.dwg</b>	<b>Varie</b>		
REV	DATA	MODIFICA	DISEGNATO	CONTROLLATO	APPROVATO
00	11/06/2023	Emissione	Zingarelli	Miglionico	Pomponio
01					
02					
03					
04					
05					

Fonte: Direzione Provinciale del Catastro di Ascoli Satriano (FG)