

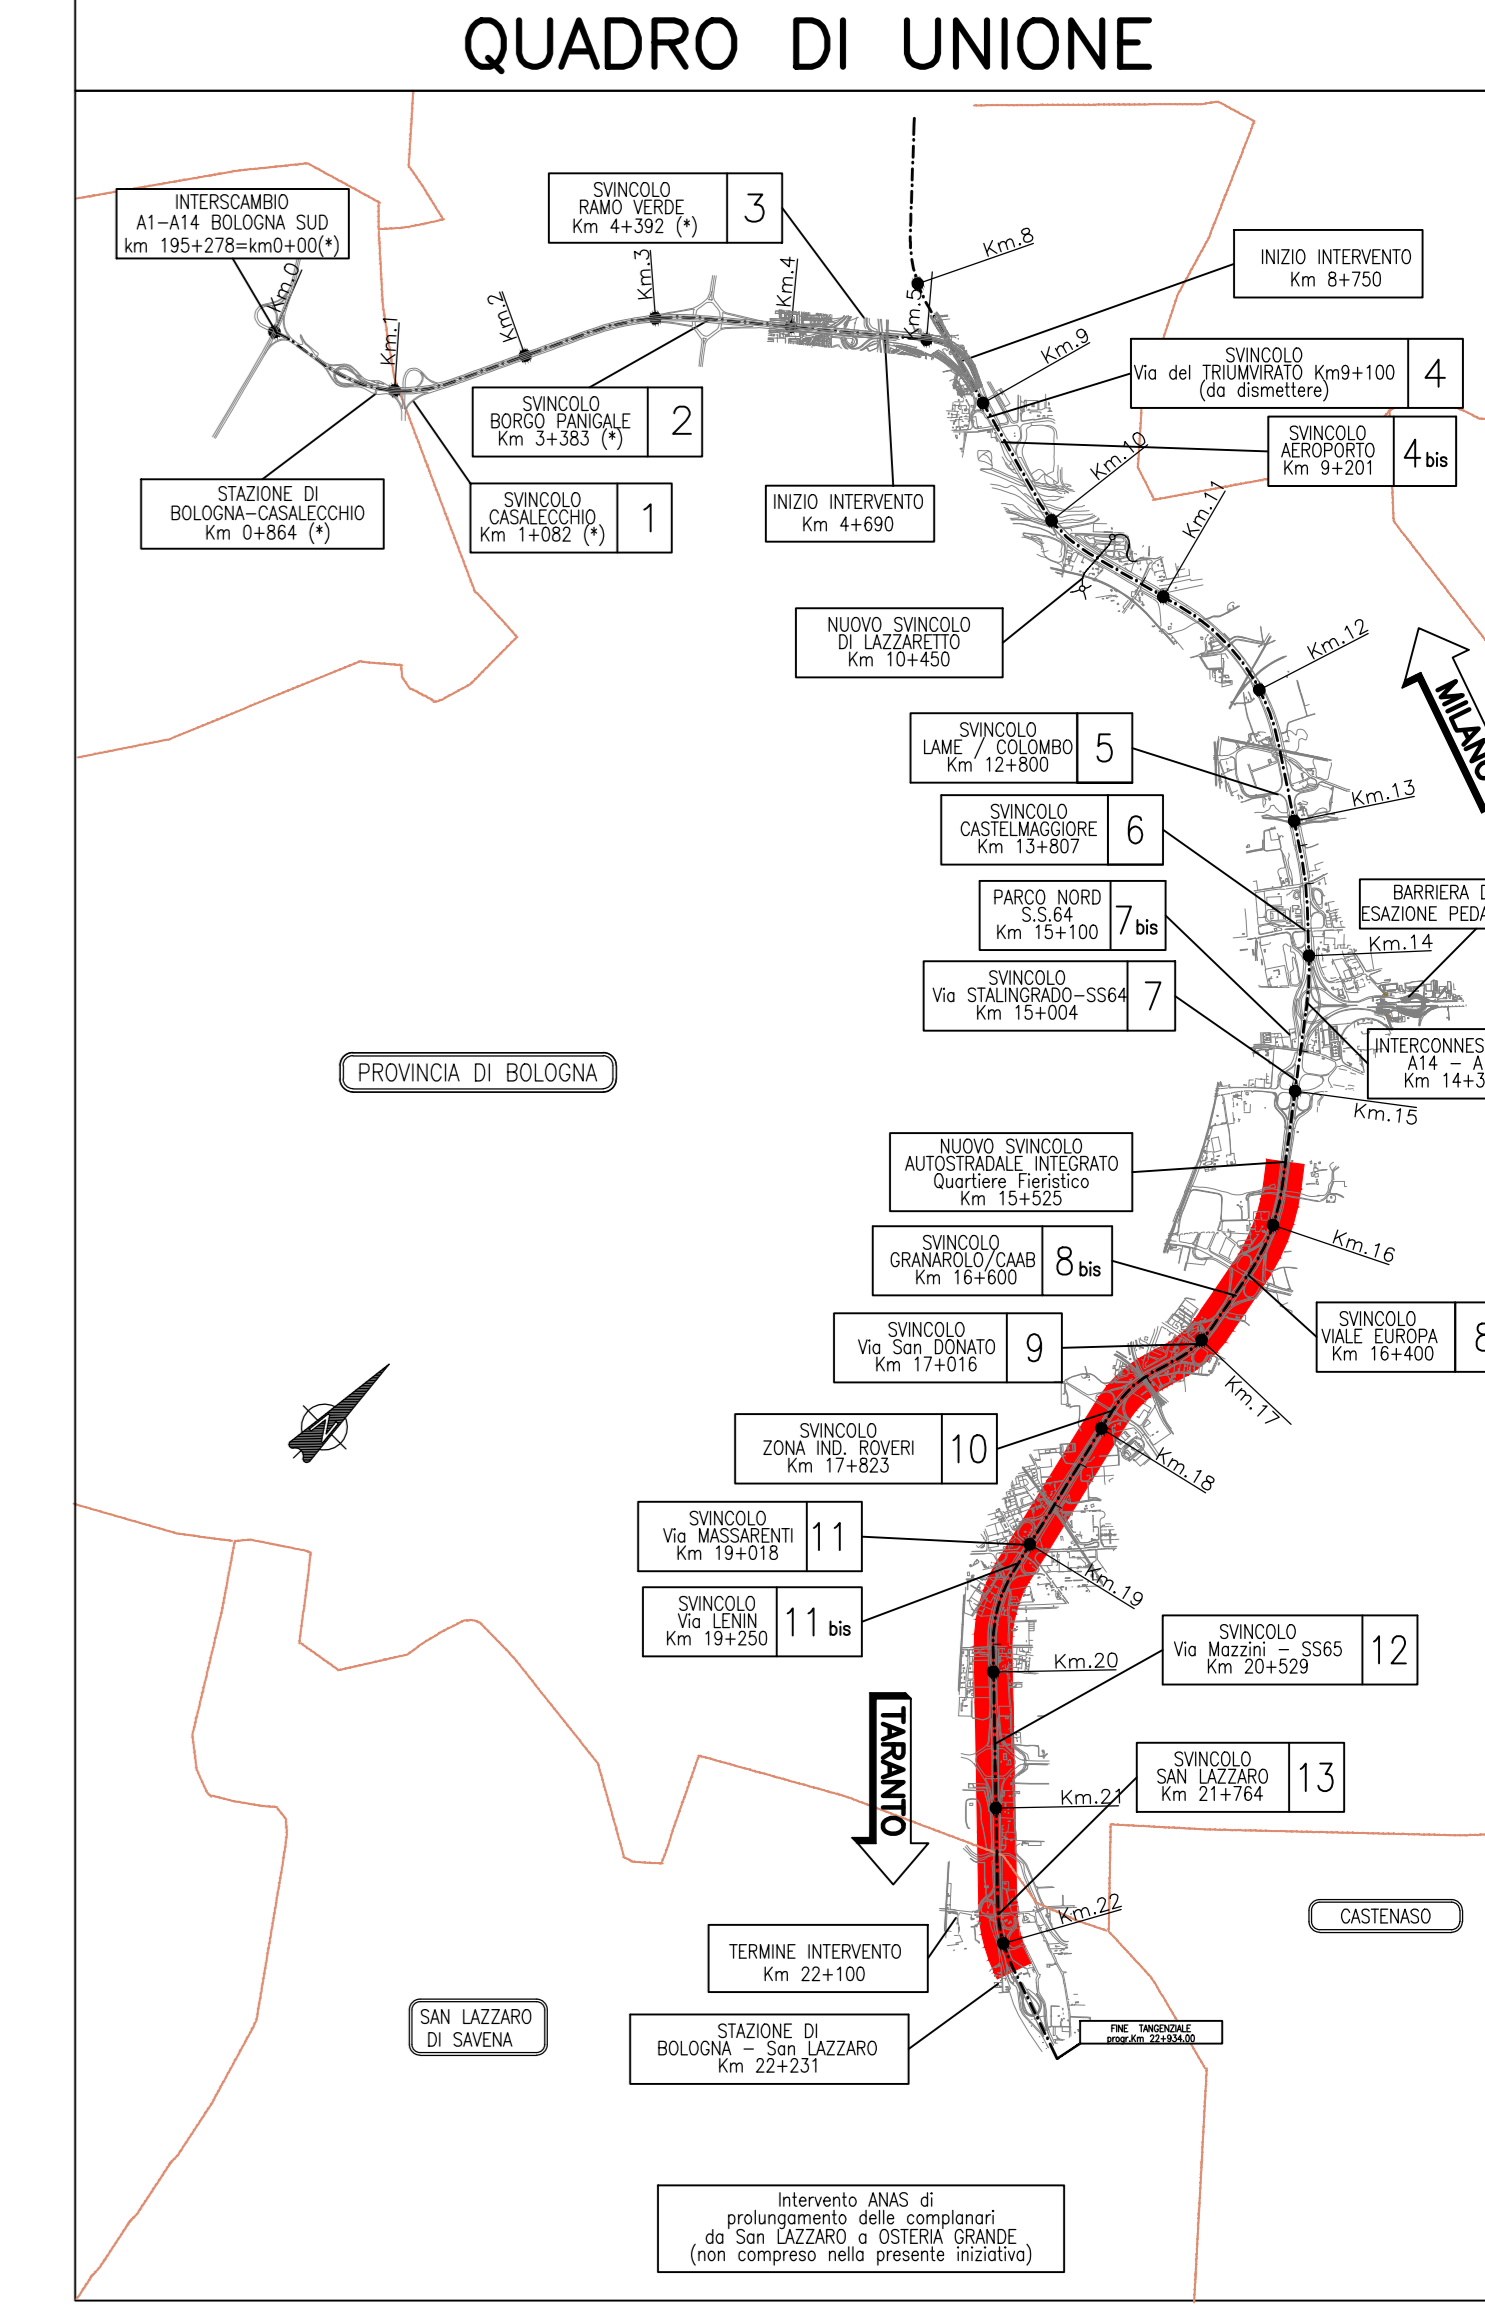


ASSE CARREGGIATA AUTOSTRADA NORD DAL Km 15+550 AL Km 19+450

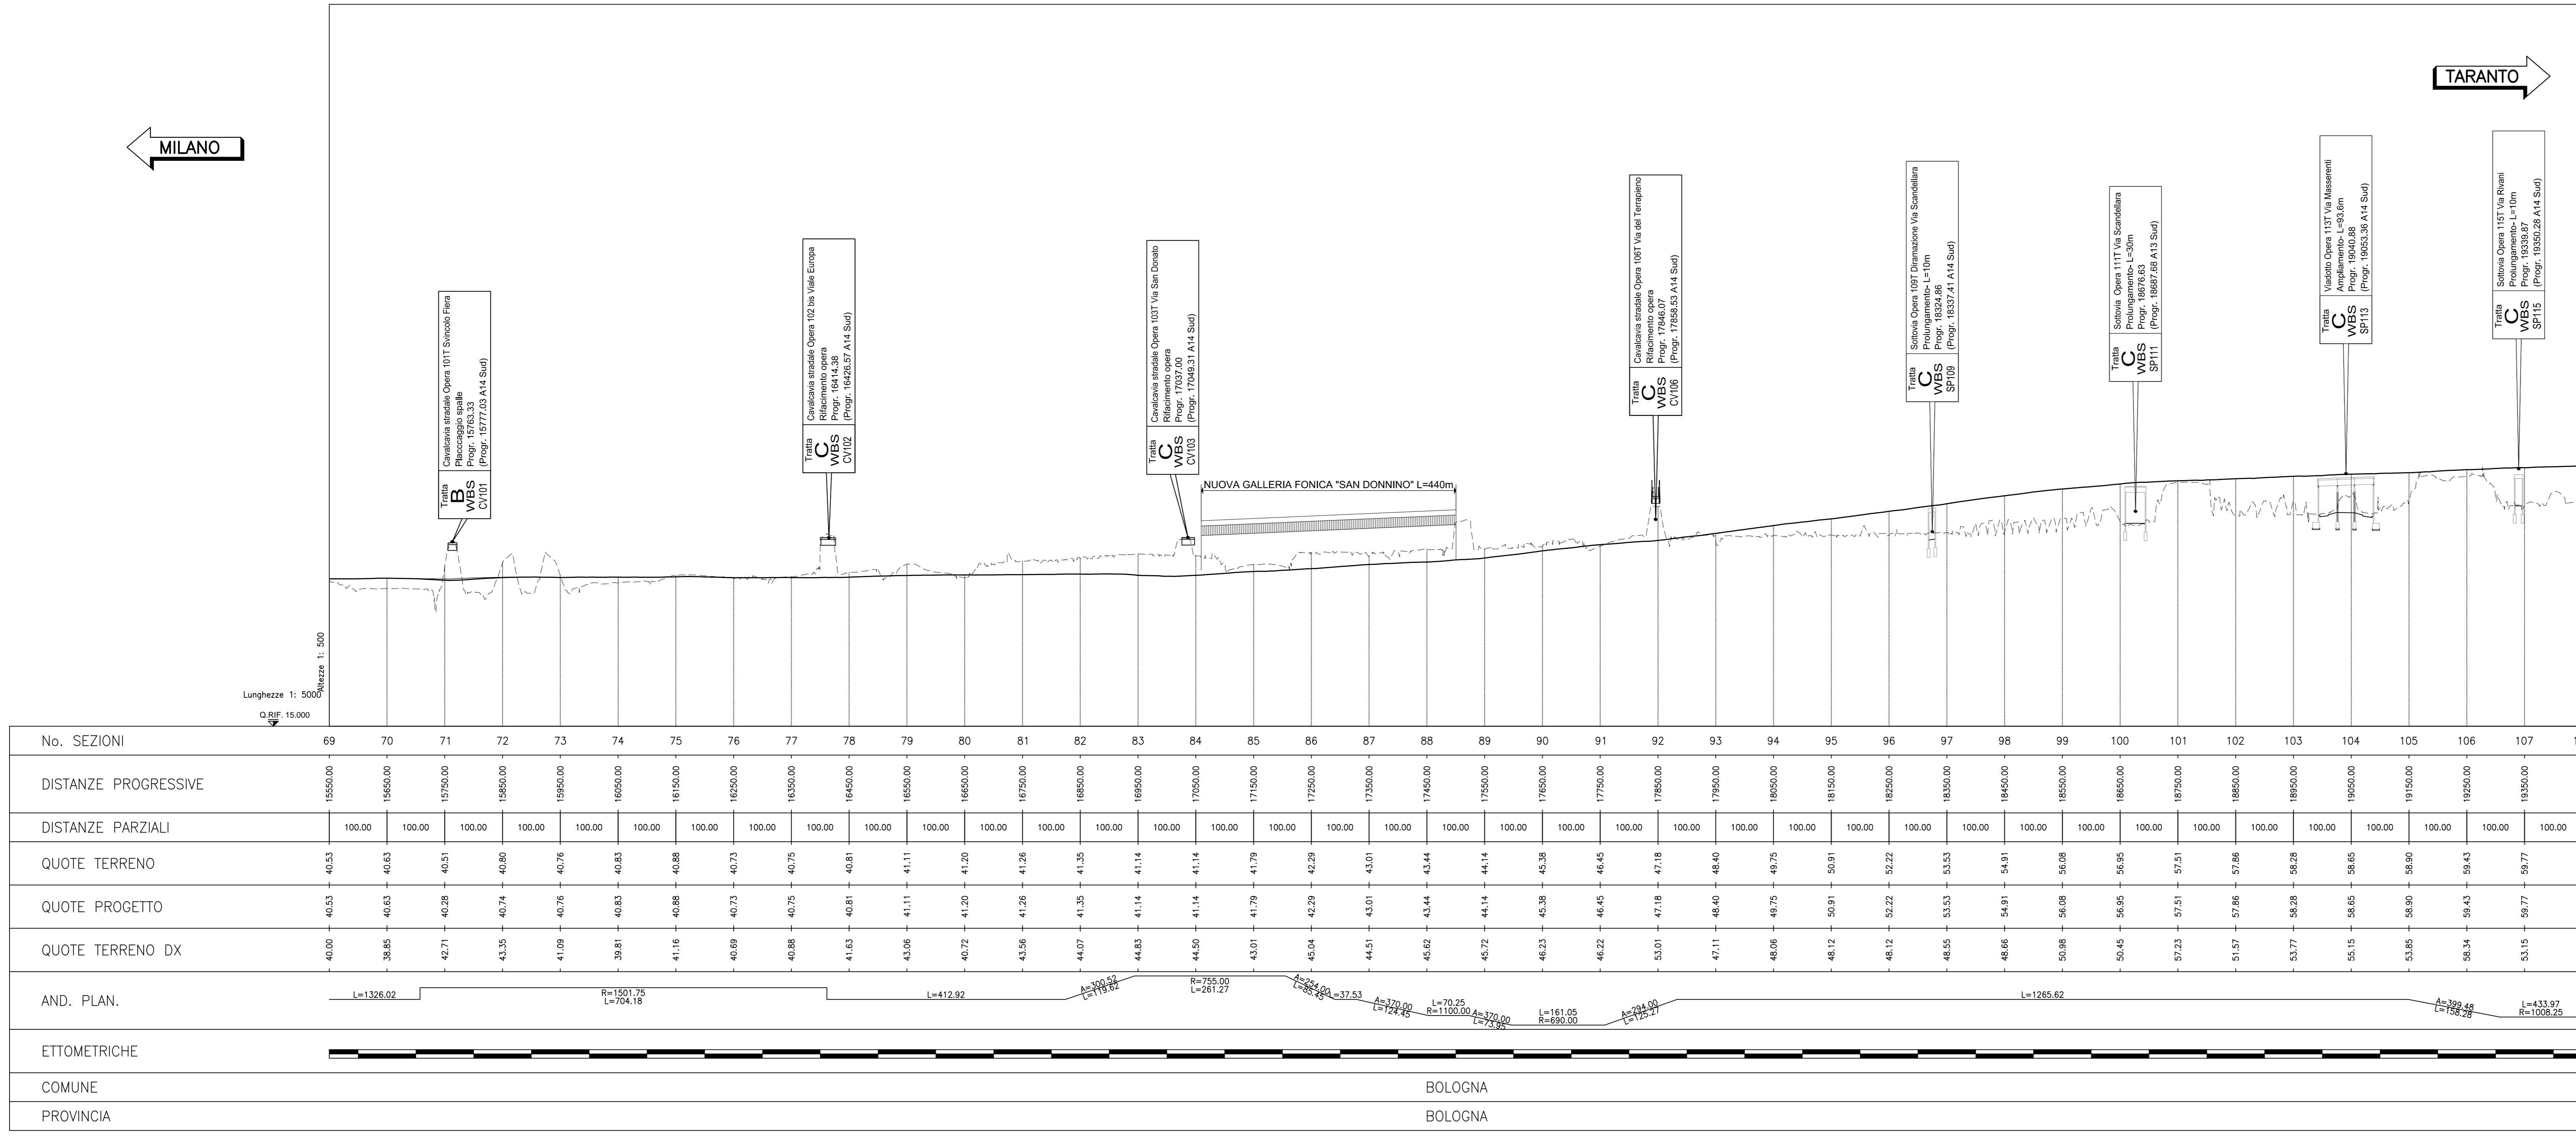

ASSE CARREGGIATA AUTOSTRADA NORD DAL Km 18+950 AL Km 22+249,04

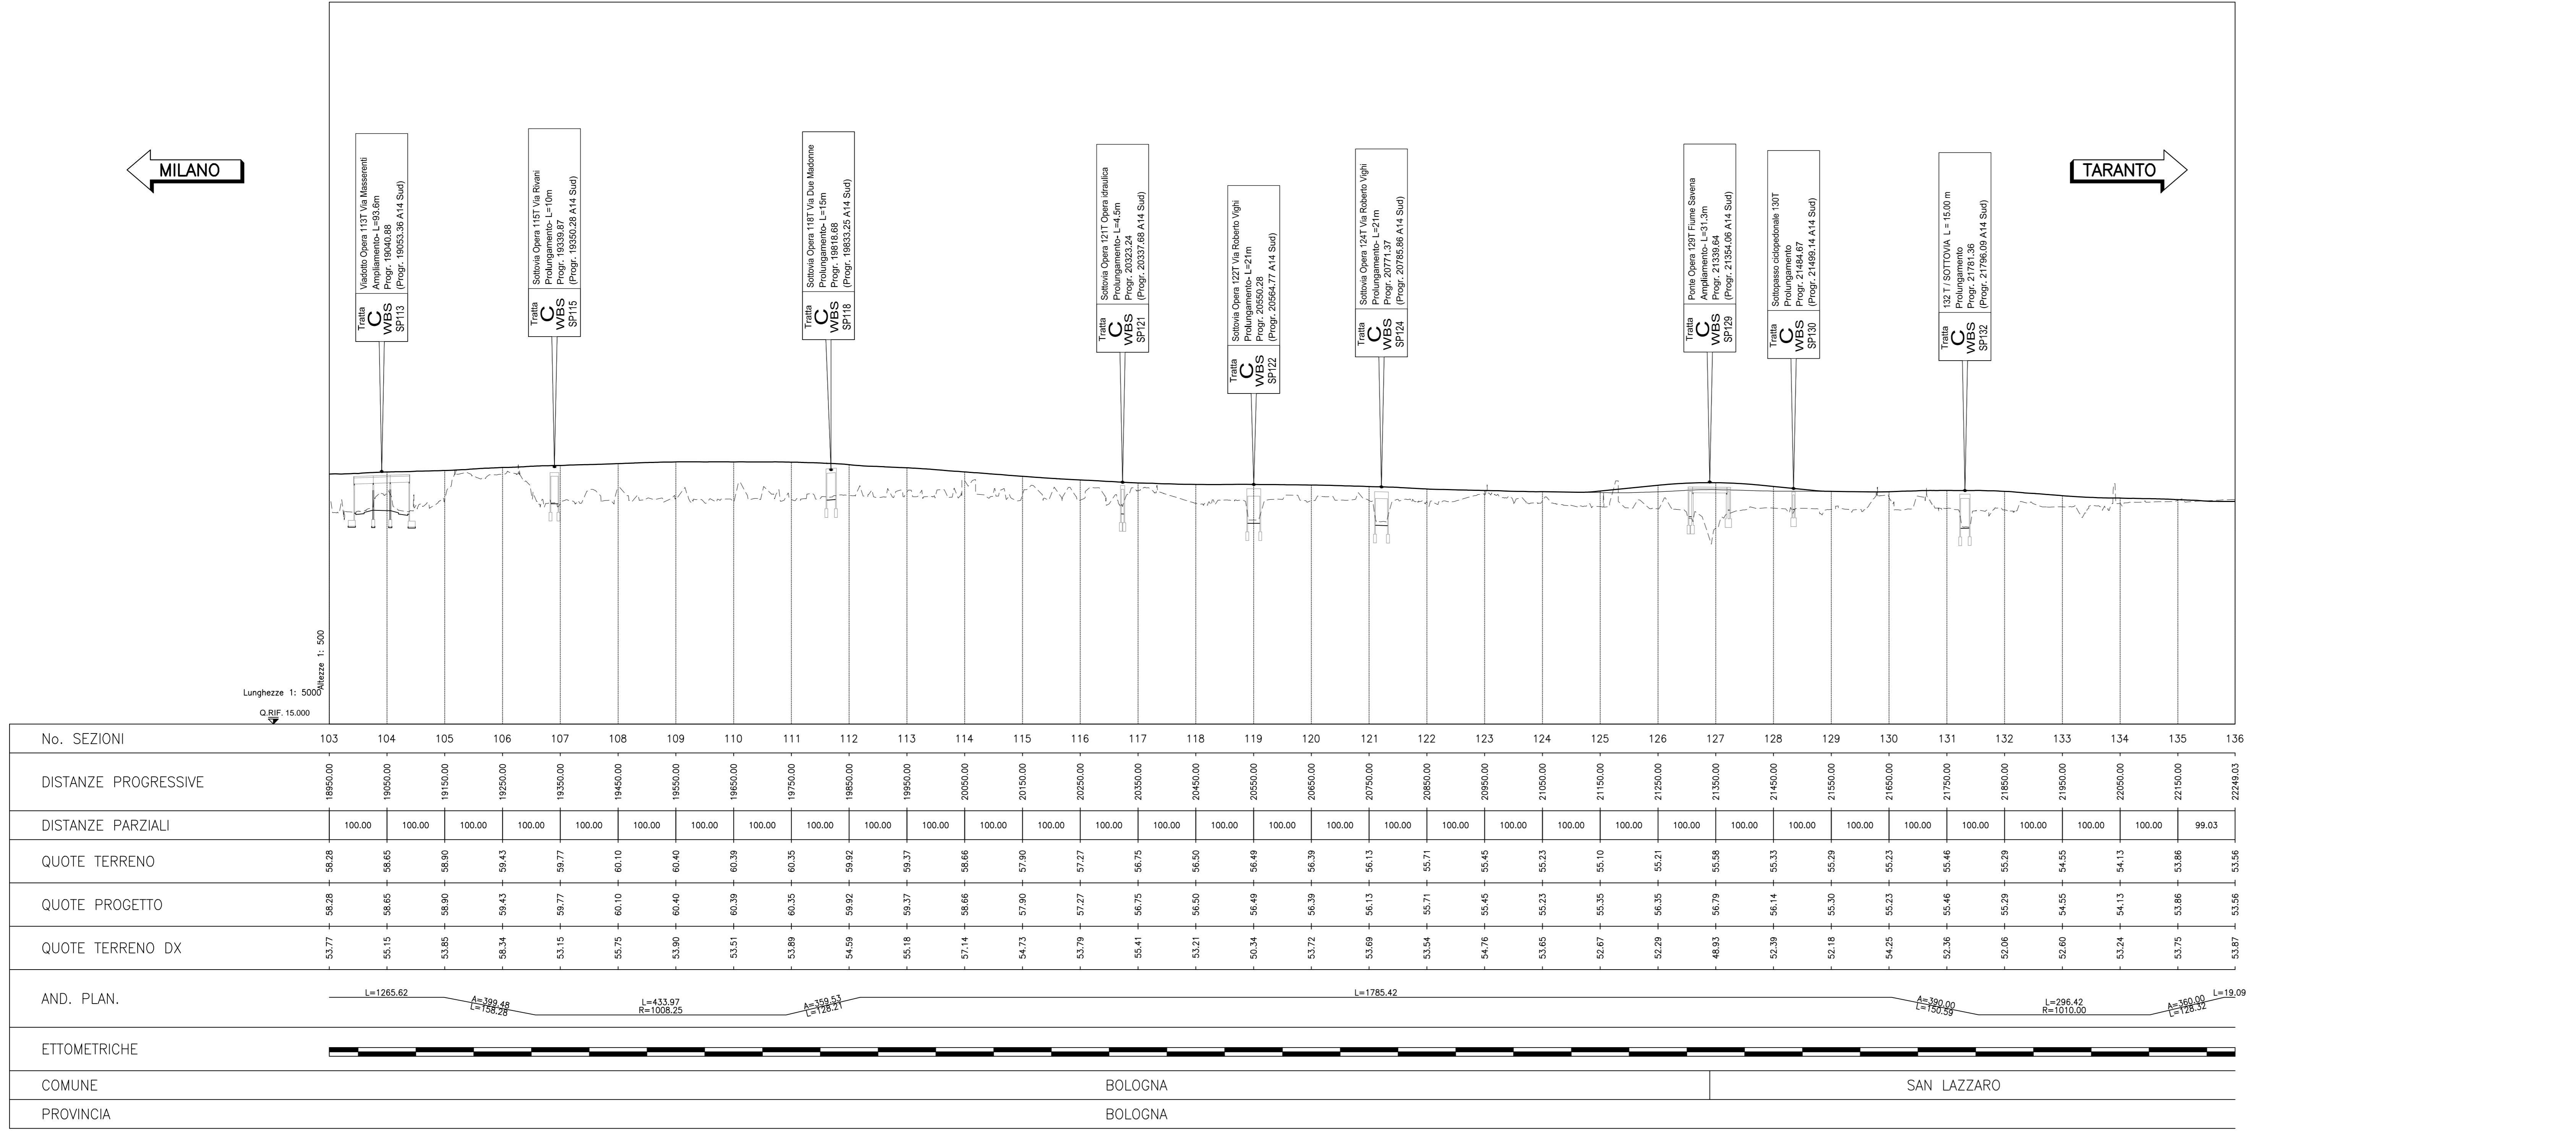

autostrade per l'italia

AUTOSTRADA (A14) : BOLOGNA-BARI-TARANTO
 TRATTO: BOLOGNA BORGO PANIGALE - BOLOGNA SAN LAZZARO

POTENZIAMENTO IN SEDE DEL SISTEMA
 AUTOSTRADALE E TANGENZIALE DI BOLOGNA

"PASSANTE DI BOLOGNA"

PROGETTO DEFINITIVO

DOCUMENTAZIONE GENERALE

ELABORATI DI INQUADRAMENTO

PROFILO LONGITUDINALE GENERALE A14

CARREGGIATA NORD
 Tav. 2 di 2

| | | |
|---|--|---|
| IL PROGETTISTA SPECIALISTICO Ing. Gianluca Silvestri Ord. Ingg. Milano N. 42/2006 | IL RESPONSABILE INTEGRAZIONE PRESTAZIONI SPECIALISTICHE Ing. Raffaele Rinaldi Ord. Ingg. Modena N. 41/1988 | IL DIRETTORE TECNICO Ing. Andrea Tassi Ord. Ingg. Parma N. 1154 |
| RESPONSABILE STUDIO E ARREDI STRADALI | | |
| PROGETTAZIONE NUOVE OPERE AUTOSTRADALI | | |

| |
|---|
| APPENDICE PROGETTO 111465 | APPENDICE DI STATO 0000 | APPENDICE DI PROGETTO PD | APPENDICE DI PROGETTO D | APPENDICE DI PROGETTO G | APPENDICE DI PROGETTO I | APPENDICE DI PROGETTO N | APPENDICE DI PROGETTO Q | APPENDICE DI PROGETTO R | APPENDICE DI PROGETTO S | APPENDICE DI PROGETTO T | APPENDICE DI PROGETTO U | APPENDICE DI PROGETTO V | APPENDICE DI PROGETTO W | APPENDICE DI PROGETTO X | APPENDICE DI PROGETTO Y | APPENDICE DI PROGETTO Z | APPENDICE DI PROGETTO AA | APPENDICE DI PROGETTO AB | APPENDICE DI PROGETTO AC | APPENDICE DI PROGETTO AD | APPENDICE DI PROGETTO AE | APPENDICE DI PROGETTO AF | APPENDICE DI PROGETTO AG | APPENDICE DI PROGETTO AH | APPENDICE DI PROGETTO AI | APPENDICE DI PROGETTO AJ | APPENDICE DI PROGETTO AK | APPENDICE DI PROGETTO AL | APPENDICE DI PROGETTO AM | APPENDICE DI PROGETTO AN | APPENDICE DI PROGETTO AO | APPENDICE DI PROGETTO AP | APPENDICE DI PROGETTO AQ | APPENDICE DI PROGETTO AR | APPENDICE DI PROGETTO AS | APPENDICE DI PROGETTO AT | APPENDICE DI PROGETTO AU | APPENDICE DI PROGETTO AV | APPENDICE DI PROGETTO AW | APPENDICE DI PROGETTO AX | APPENDICE DI PROGETTO AY | APPENDICE DI PROGETTO AZ |
|---|

REVISIONE

| | | |
|---|----------------|------|
| 1 | INGEGNERE | 2017 |
| 2 | SETTEMBRE 2016 | |
| 3 | SETTEMBRE 2016 | |
| 4 | SETTEMBRE 2016 | |

SCALE: 1:5000/500

spea ENGINEERING

Atlantia

PROGETTO MANAGER
Ing. Raffaele Rinaldi
Ord. Ingg. Modena N. 41/1988

SUPPL. SPECIALISTICO

VERIFICATO

REDAZIONE

VISTO DEL COMMITTENTE
autostrade per l'italia

VISTO DEL CONCESSIONARIO
Ministero delle Infrastrutture e dei Trasporti