
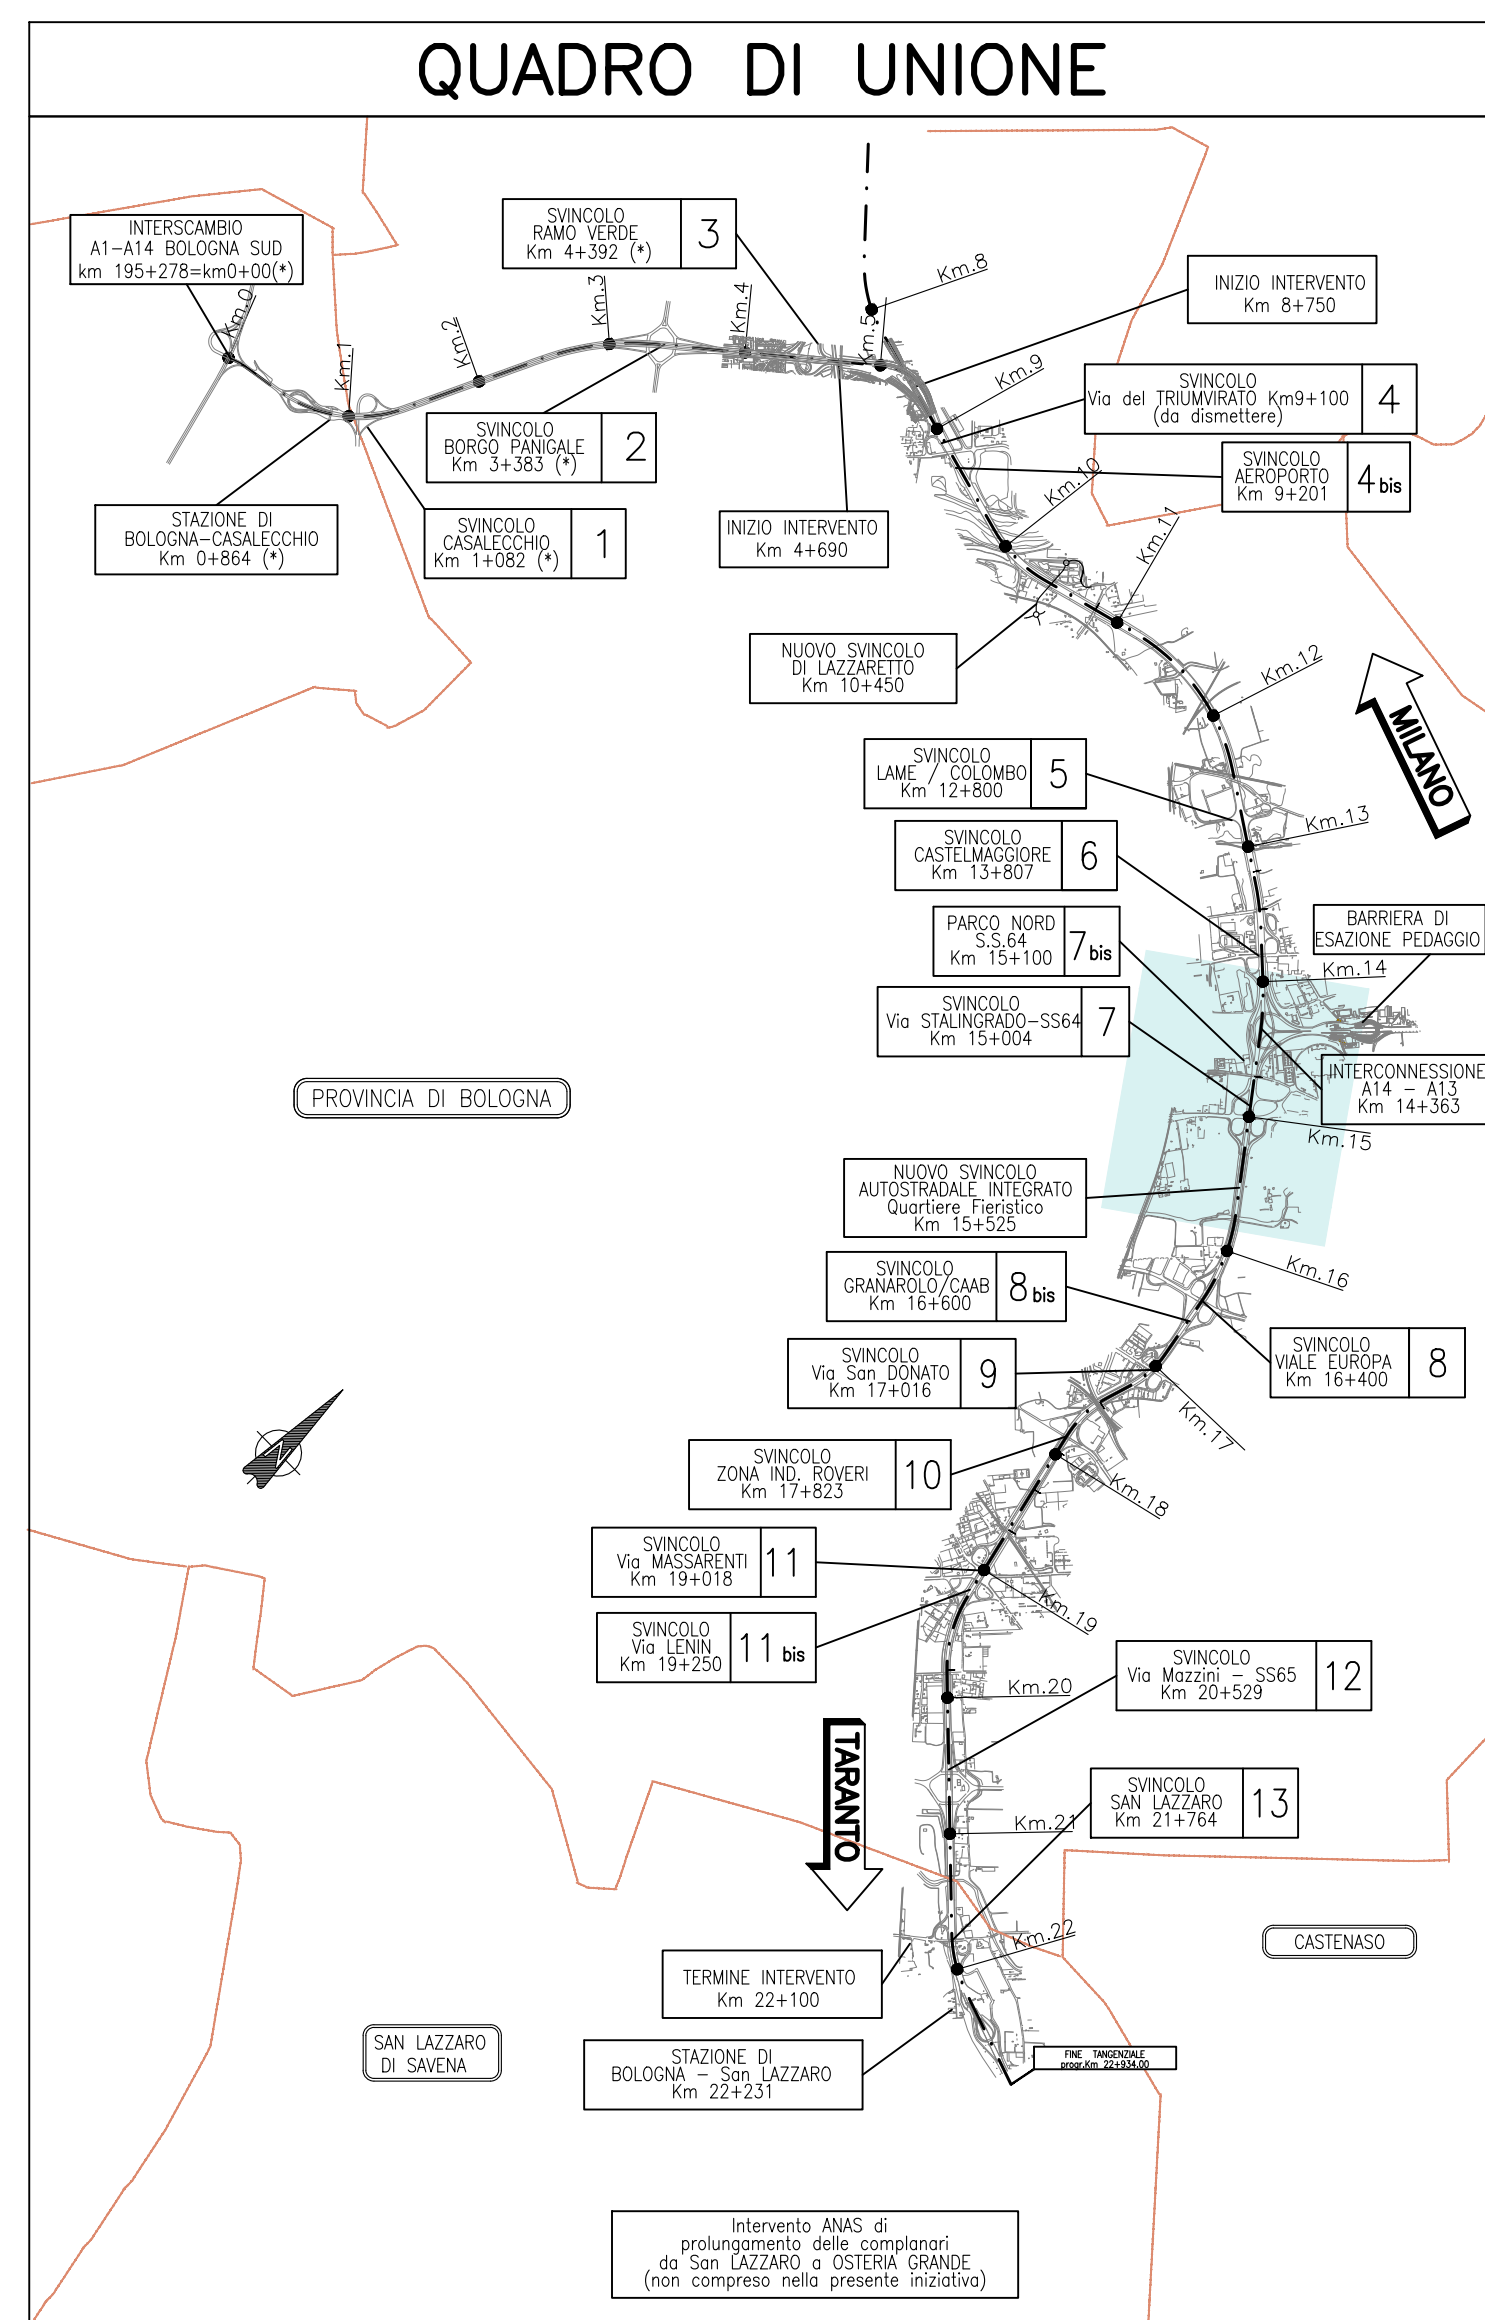


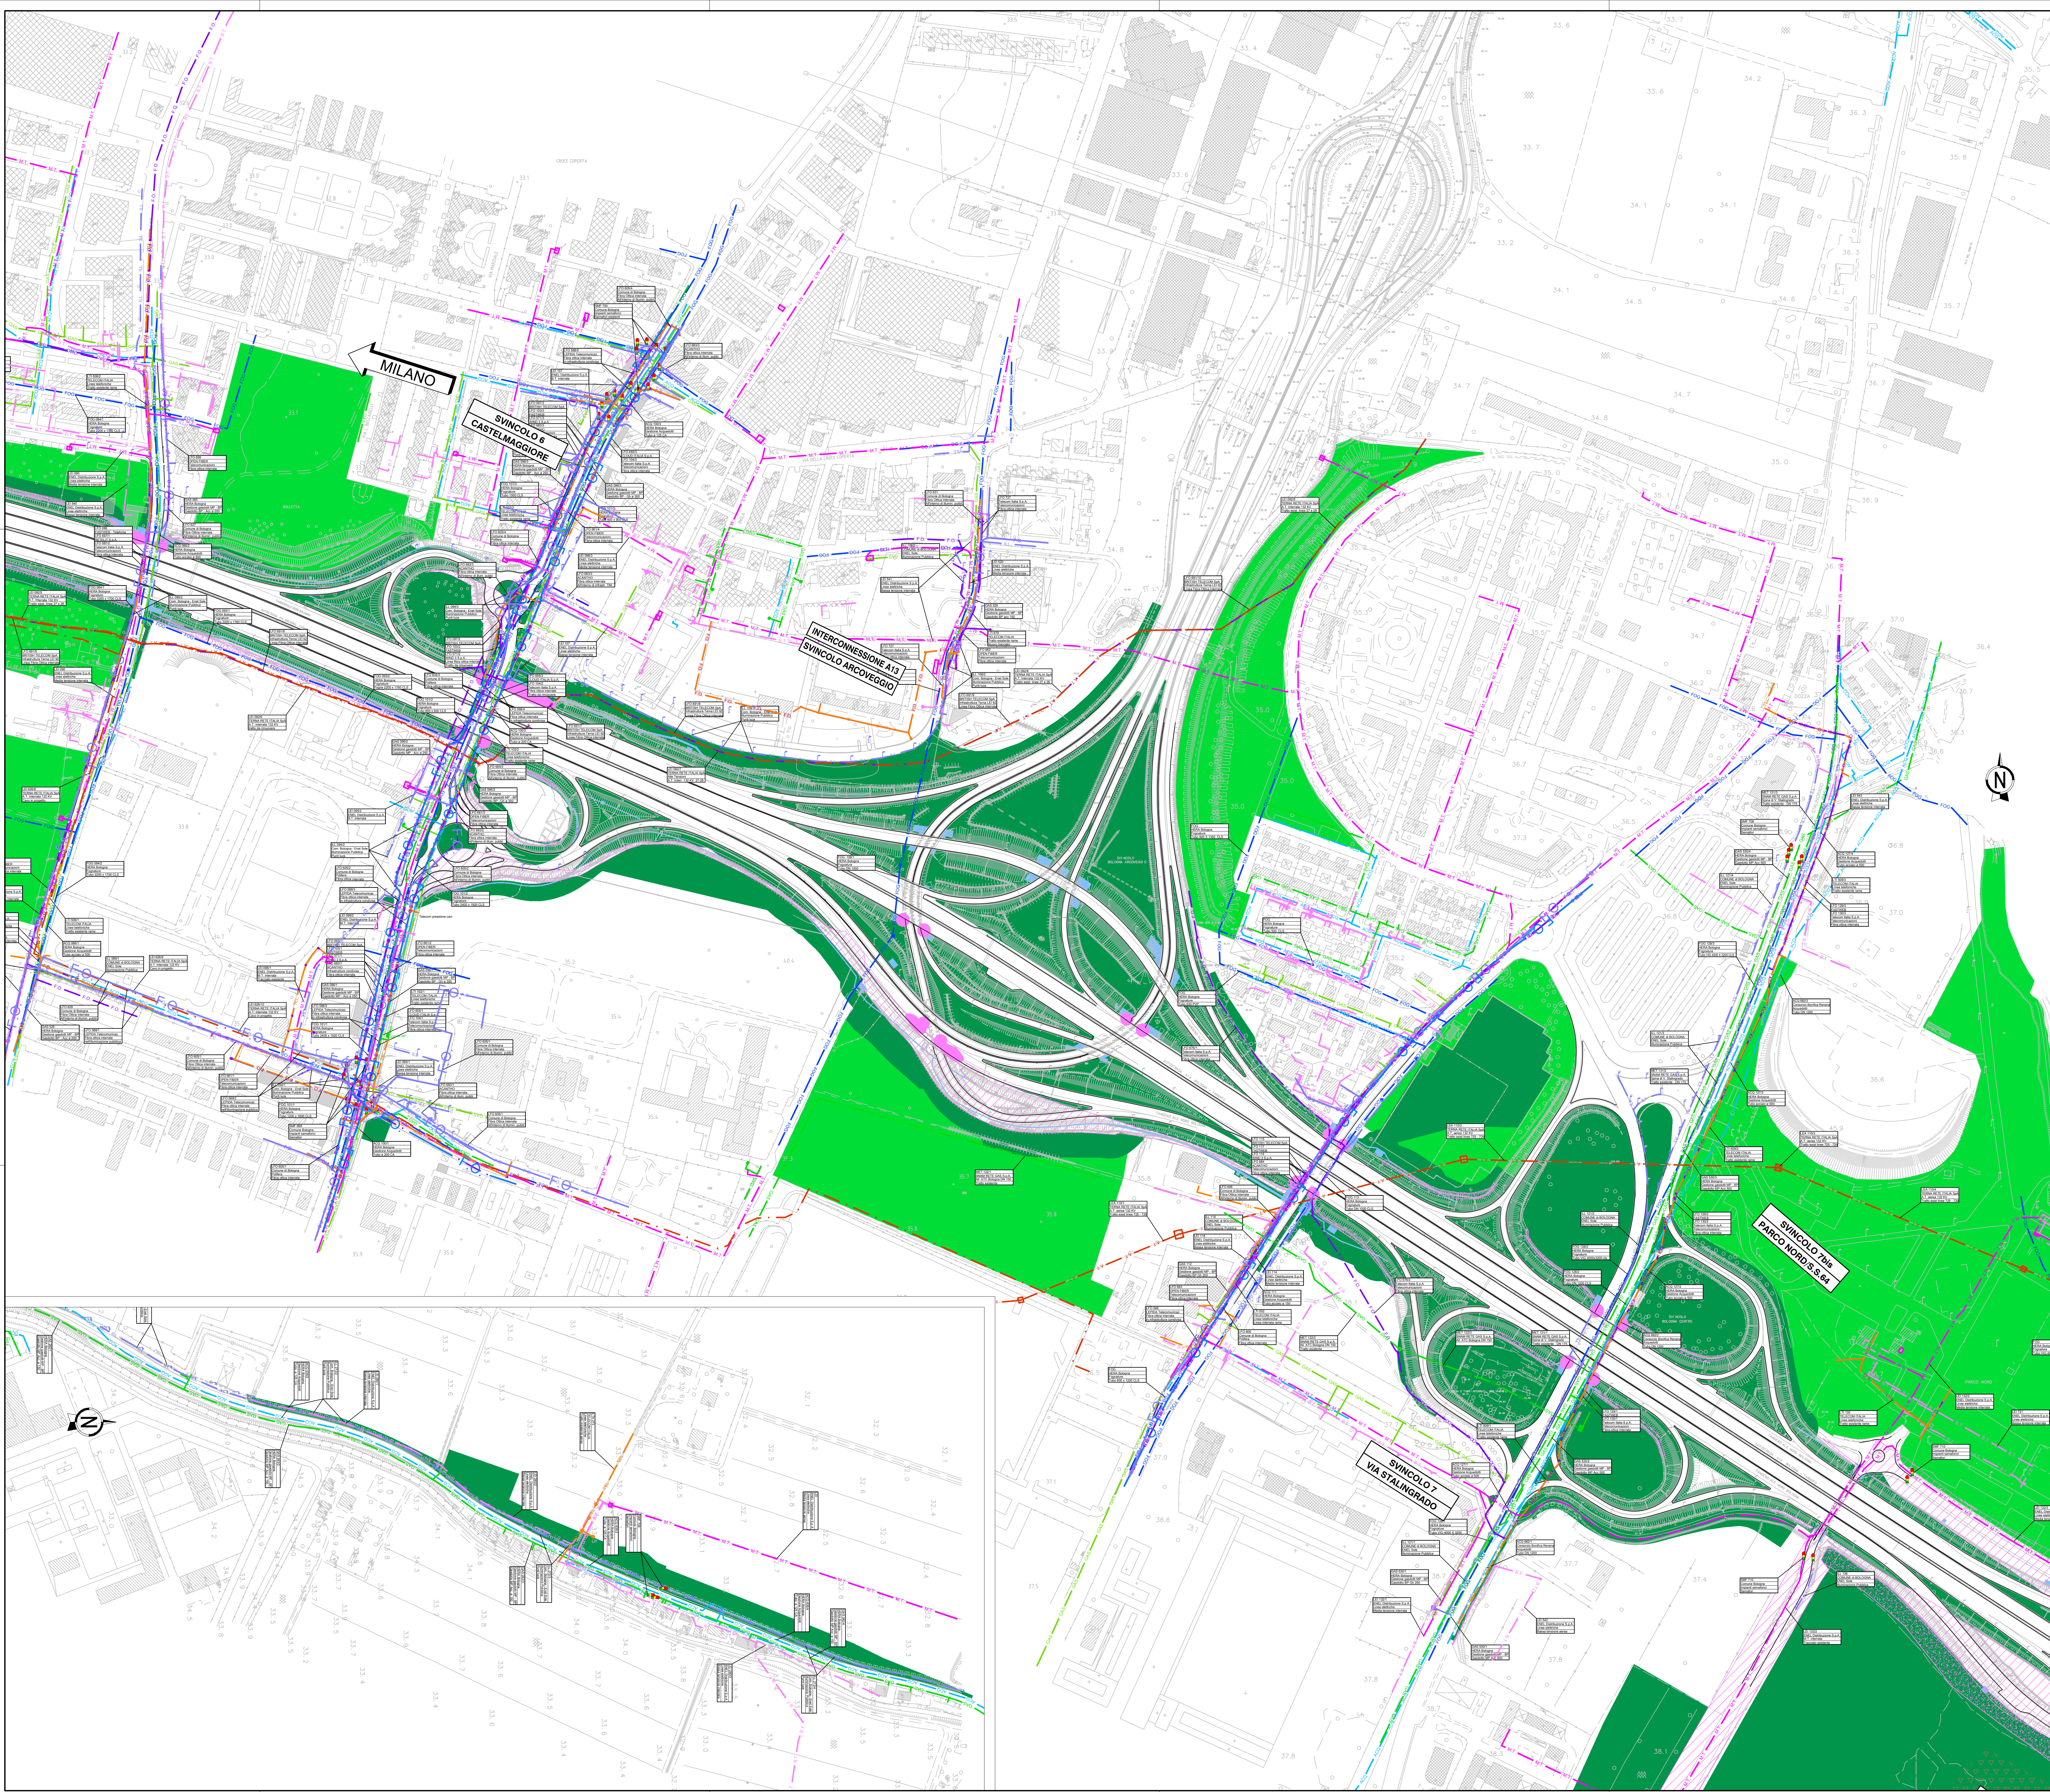

LEGENDA	
[Linea tratteggiata]	TAGLIO VEGETAZIONALE
[Area verde scura]	AREA SOGGETTA A LAVORAZIONI CHE INTERESSANO STRATI DI TERRENO AD UNA PROFONDITA' MASSIMA DI 3 METRI
[Area verde media]	AREA SOGGETTA A LAVORAZIONI CHE INTERESSANO STRATI DI TERRENO AD UNA PROFONDITA' MASSIMA DA 3 A 5 METRI
[Area verde chiara]	AREA SOGGETTA A LAVORAZIONI CHE INTERESSANO STRATI DI TERRENO AD UNA PROFONDITA' MASSIMA SUPERIORE AI 5 METRI
[Area verde molto chiara]	AREE DI PERTINENZA COMUNALE SOGGETTE A LAVORAZIONI CHE INTERESSANO STRATI DI TERRENO AD UNA PROFONDITA' MASSIMA 3 METRI
[Area verde molto chiara]	AREE IN PRESENZA D'ACQUA
[Area verde molto chiara]	AREA GIÀ BONIFICATA AD UNA PROFONDITA' MASSIMA 1 METRO
[Area verde molto chiara]	AREA GIÀ BONIFICATA AD UNA PROFONDITA' MASSIMA 3 METRI
[Area verde molto chiara]	AREA GIÀ BONIFICATA AD UNA PROFONDITA' MASSIMA SUPERIORE AI 5 METRI
[Area verde molto chiara]	CENSIMENTO SOTTOSERVIZI
[Linea tratteggiata]	LIMITE AMMINISTRATIVO

AREE BONIFICA DA ORDIGNI BELLCI	
TOTALE	
PROFONDITA' MAX 3m	A=1351440 mq
PROFONDITA' DA 3 A 5m	A=438 mq
PROFONDITA' OLTRE 5m	A=35231 mq
TAGLIO VEGETAZIONE	A=78913 mq
PRESENZA ACQUA	A=28819 mq
AREA DI PERTINENZA COMUNALE	
PROFONDITA' MAX 3m	A=1008381 mq

autostrade per l'italia

AUTOSTRADA (A14) : BOLOGNA-BARI-TARANTO
TRATTO: BOLOGNA BORGO PANIGALE - BOLOGNA SAN LAZZARO

POTENZIAMENTO IN SEDE DEL SISTEMA
AUTOSTRADALE E TANGENZIALE DI BOLOGNA

"PASSANTE DI BOLOGNA"

PROGETTO DEFINITIVO

DOCUMENTAZIONE GENERALE

BONIFICA BELLICA

Individuazione profondità degli scavi

Planimetria
tav. 4 di 8

IL PROGETTISTA SPECIALISTICO				IL RESPONSABILE INTEGRAZIONE PRESTAZIONI SPECIALISTICHE				IL DIRETTORE TECNICO			
Ing. Raffaele Rinaldi Ord. Ingg. Macerata N. A1068				Ing. Raffaele Rinaldi Ord. Ingg. Macerata N. A1068				Ing. Andrea Tanti Ord. Ingg. Parma N. 1154			
PROGETTAZIONE NUOVE OPERE AUTOSTRADALI											
CODICE IDENTIFICATIVO											
RIFERIMENTO PROGETTO						RIFERIMENTO ELENCO					
Codice Commessa		Codice Progetto		Esate	Categoria	Profilo	Id. R. E	Profilo Elementi	Tip. Disegnio	Disegnio	Progettato
111465		0000		PD	DG	BOB	PL000	00000	DGEN	0054	-0
SSGA 1.9000											
OPERATORE											

