
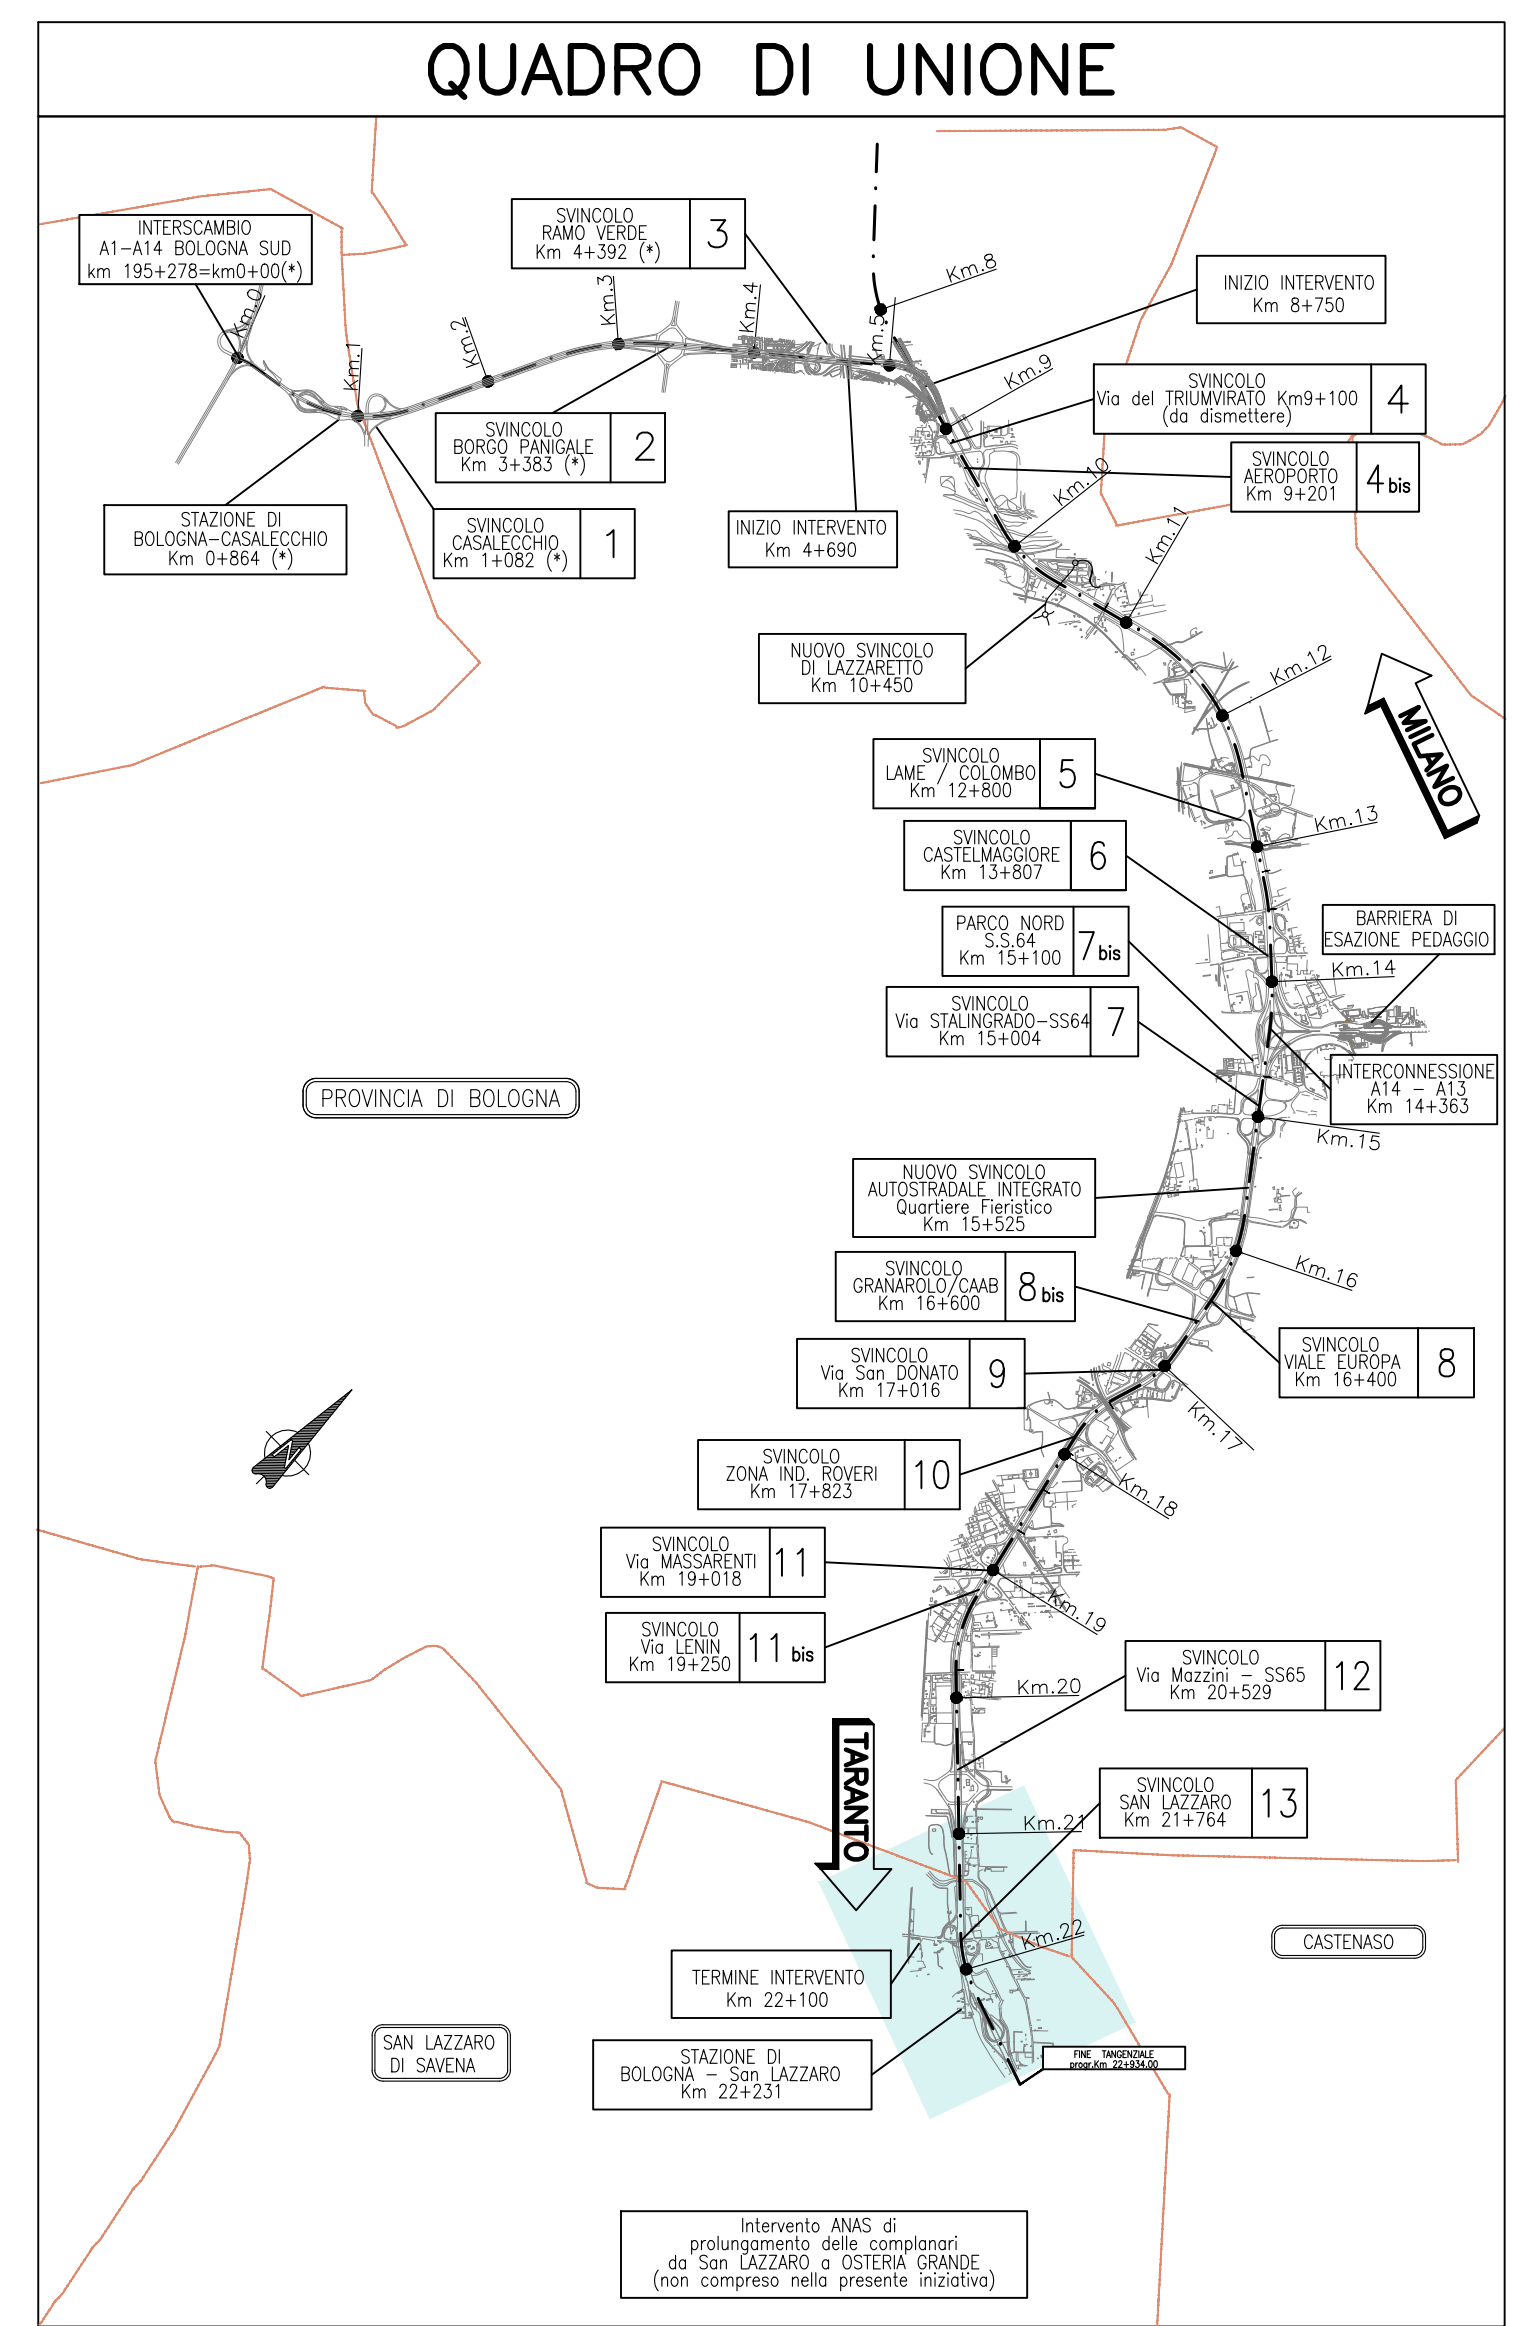


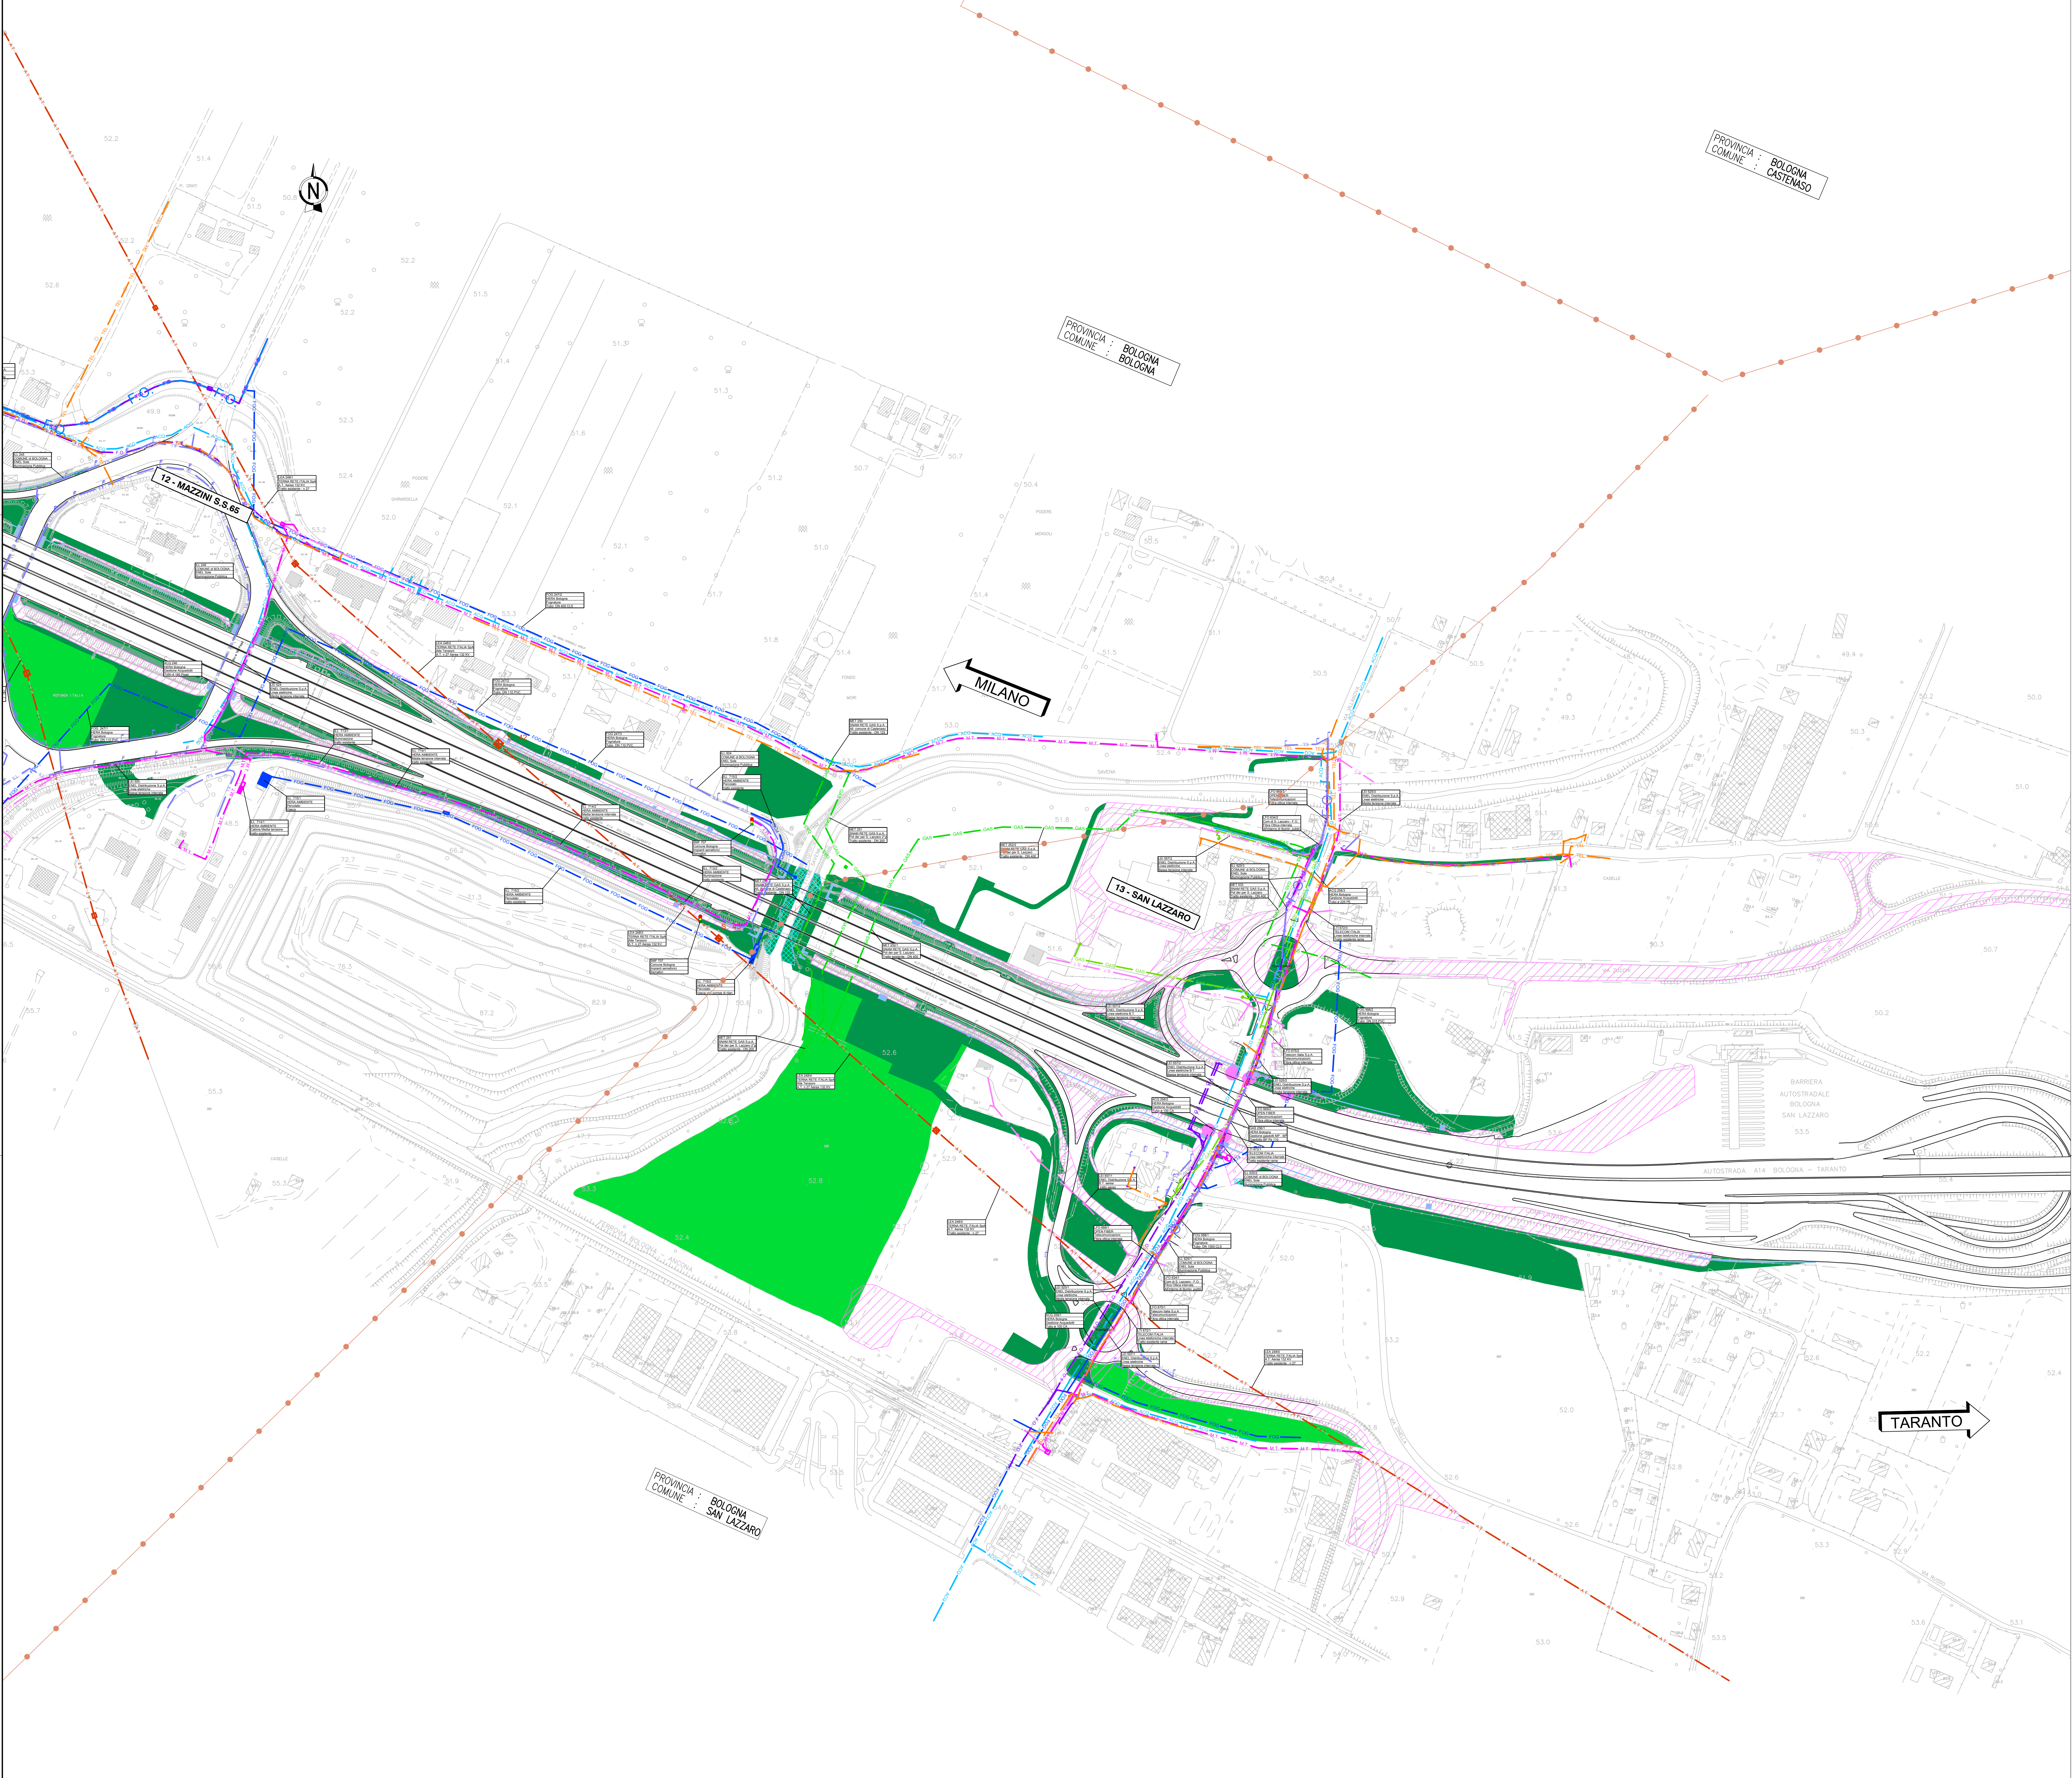

LEGENDA	
	TAGLIO VEGETAZIONALE
	AREA SOGGETTA A LAVORAZIONI CHE INTERESSANO STRATI DI TERRENO AD UNA PROFONDITA' MASSIMA DI 3 METRI
	AREA SOGGETTA A LAVORAZIONI CHE INTERESSANO STRATI DI TERRENO AD UNA PROFONDITA' MASSIMA DA 3 A 5 METRI
	AREA SOGGETTA A LAVORAZIONI CHE INTERESSANO STRATI DI TERRENO AD UNA PROFONDITA' MASSIMA SUPERIORE AI 5 METRI
	AREE DI PERTINENZA COMUNALE SOGGETTA A LAVORAZIONI CHE INTERESSANO STRATI DI TERRENO AD UNA PROFONDITA' MASSIMA 3 METRI
	AREE IN PRESENZA D'ACQUA
	AREA GIÀ BONIFICATA AD UNA PROFONDITA' MASSIMA 1 METRO
	AREA GIÀ BONIFICATA AD UNA PROFONDITA' MASSIMA 3 METRI
	AREA GIÀ BONIFICATA AD UNA PROFONDITA' MASSIMA SUPERIORE AI 5 METRI
	CENSIMENTO SOTTOSERVIZI
	LIMITE AMMINISTRATIVO

AREE BONIFICA DA ORDIGNI BELLICI	
TOTALE	
PROFONDITA' MAX 3m	A=1351440 mq
PROFONDITA' DA 3 A 5m	A=438 mq
PROFONDITA' OLTR E 5m	A=35231 mq
TAGLIO VEGETAZIONE	A=78913 mq
PRESENZA ACQUA	A=29819 mq
AREA DI PERTINENZA COMUNALE	
PROFONDITA' MAX 3m	A=1008381 mq

autostrade per l'italia

AUTOSTRADA (A14) : BOLOGNA-BARI-TARANTO
TRATTO: BOLOGNA BORGO PANIGALE - BOLOGNA SAN LAZZARO

POTENZIAMENTO IN SEDE DEL SISTEMA
AUTOSTRADALE E TANGENZIALE DI BOLOGNA

"PASSANTE DI BOLOGNA"

PROGETTO DEFINITIVO

DOCUMENTAZIONE GENERALE

BONIFICA BELLICA

Individuazione profondità degli scavi

Planimetria
tav. 8 di 8

IL PROGETTISTA SPECIALISTICO		IL RESPONSABILE INTEGRAZIONE PRESTAZIONI SPECIALISTICHE		IL DIRETTORE TECNICO	
Ing. Raffaele Rinaldi Ord. Ingg. Macerata N. 1108		Ing. Raffaele Rinaldi Ord. Ingg. Macerata N. 1108		Ing. Andrea Tanti Ord. Ingg. Parma N. 1154	
PROGETTAZIONE NUOVE OPERE AUTOSTRADALI		PROGETTAZIONE NUOVE OPERE AUTOSTRADALI		PROGETTAZIONE NUOVE OPERE AUTOSTRADALI	
CODICE IDENTIFICATIVO		CODICE IDENTIFICATIVO		CODICE IDENTIFICATIVO	
111465		0000		00000	
PD		DG		D	
BOB		PL		GEN	
0058		0058		0058	
-0		-0		-0	
1:2000		1:2000		1:2000	
PROJECT MANAGER		SUPPORTO SPECIALISTICO		REVISIONE	
Ing. Raffaele Rinaldi Ord. Ingg. Macerata N. 1108		Ing. Raffaele Rinaldi Ord. Ingg. Macerata N. 1108		Ing. Raffaele Rinaldi Ord. Ingg. Macerata N. 1108	
VERIFICATO		VERIFICATO		VERIFICATO	
VERIFICATO		VERIFICATO		VERIFICATO	

VISTO DEL COMMITTENTE		VISTO DEL CONCESSIONARIO	
Ing. Raffaele Rinaldi Ord. Ingg. Macerata N. 1108		Ing. Raffaele Rinaldi Ord. Ingg. Macerata N. 1108	
Ing. Raffaele Rinaldi Ord. Ingg. Macerata N. 1108		Ing. Raffaele Rinaldi Ord. Ingg. Macerata N. 1108	