

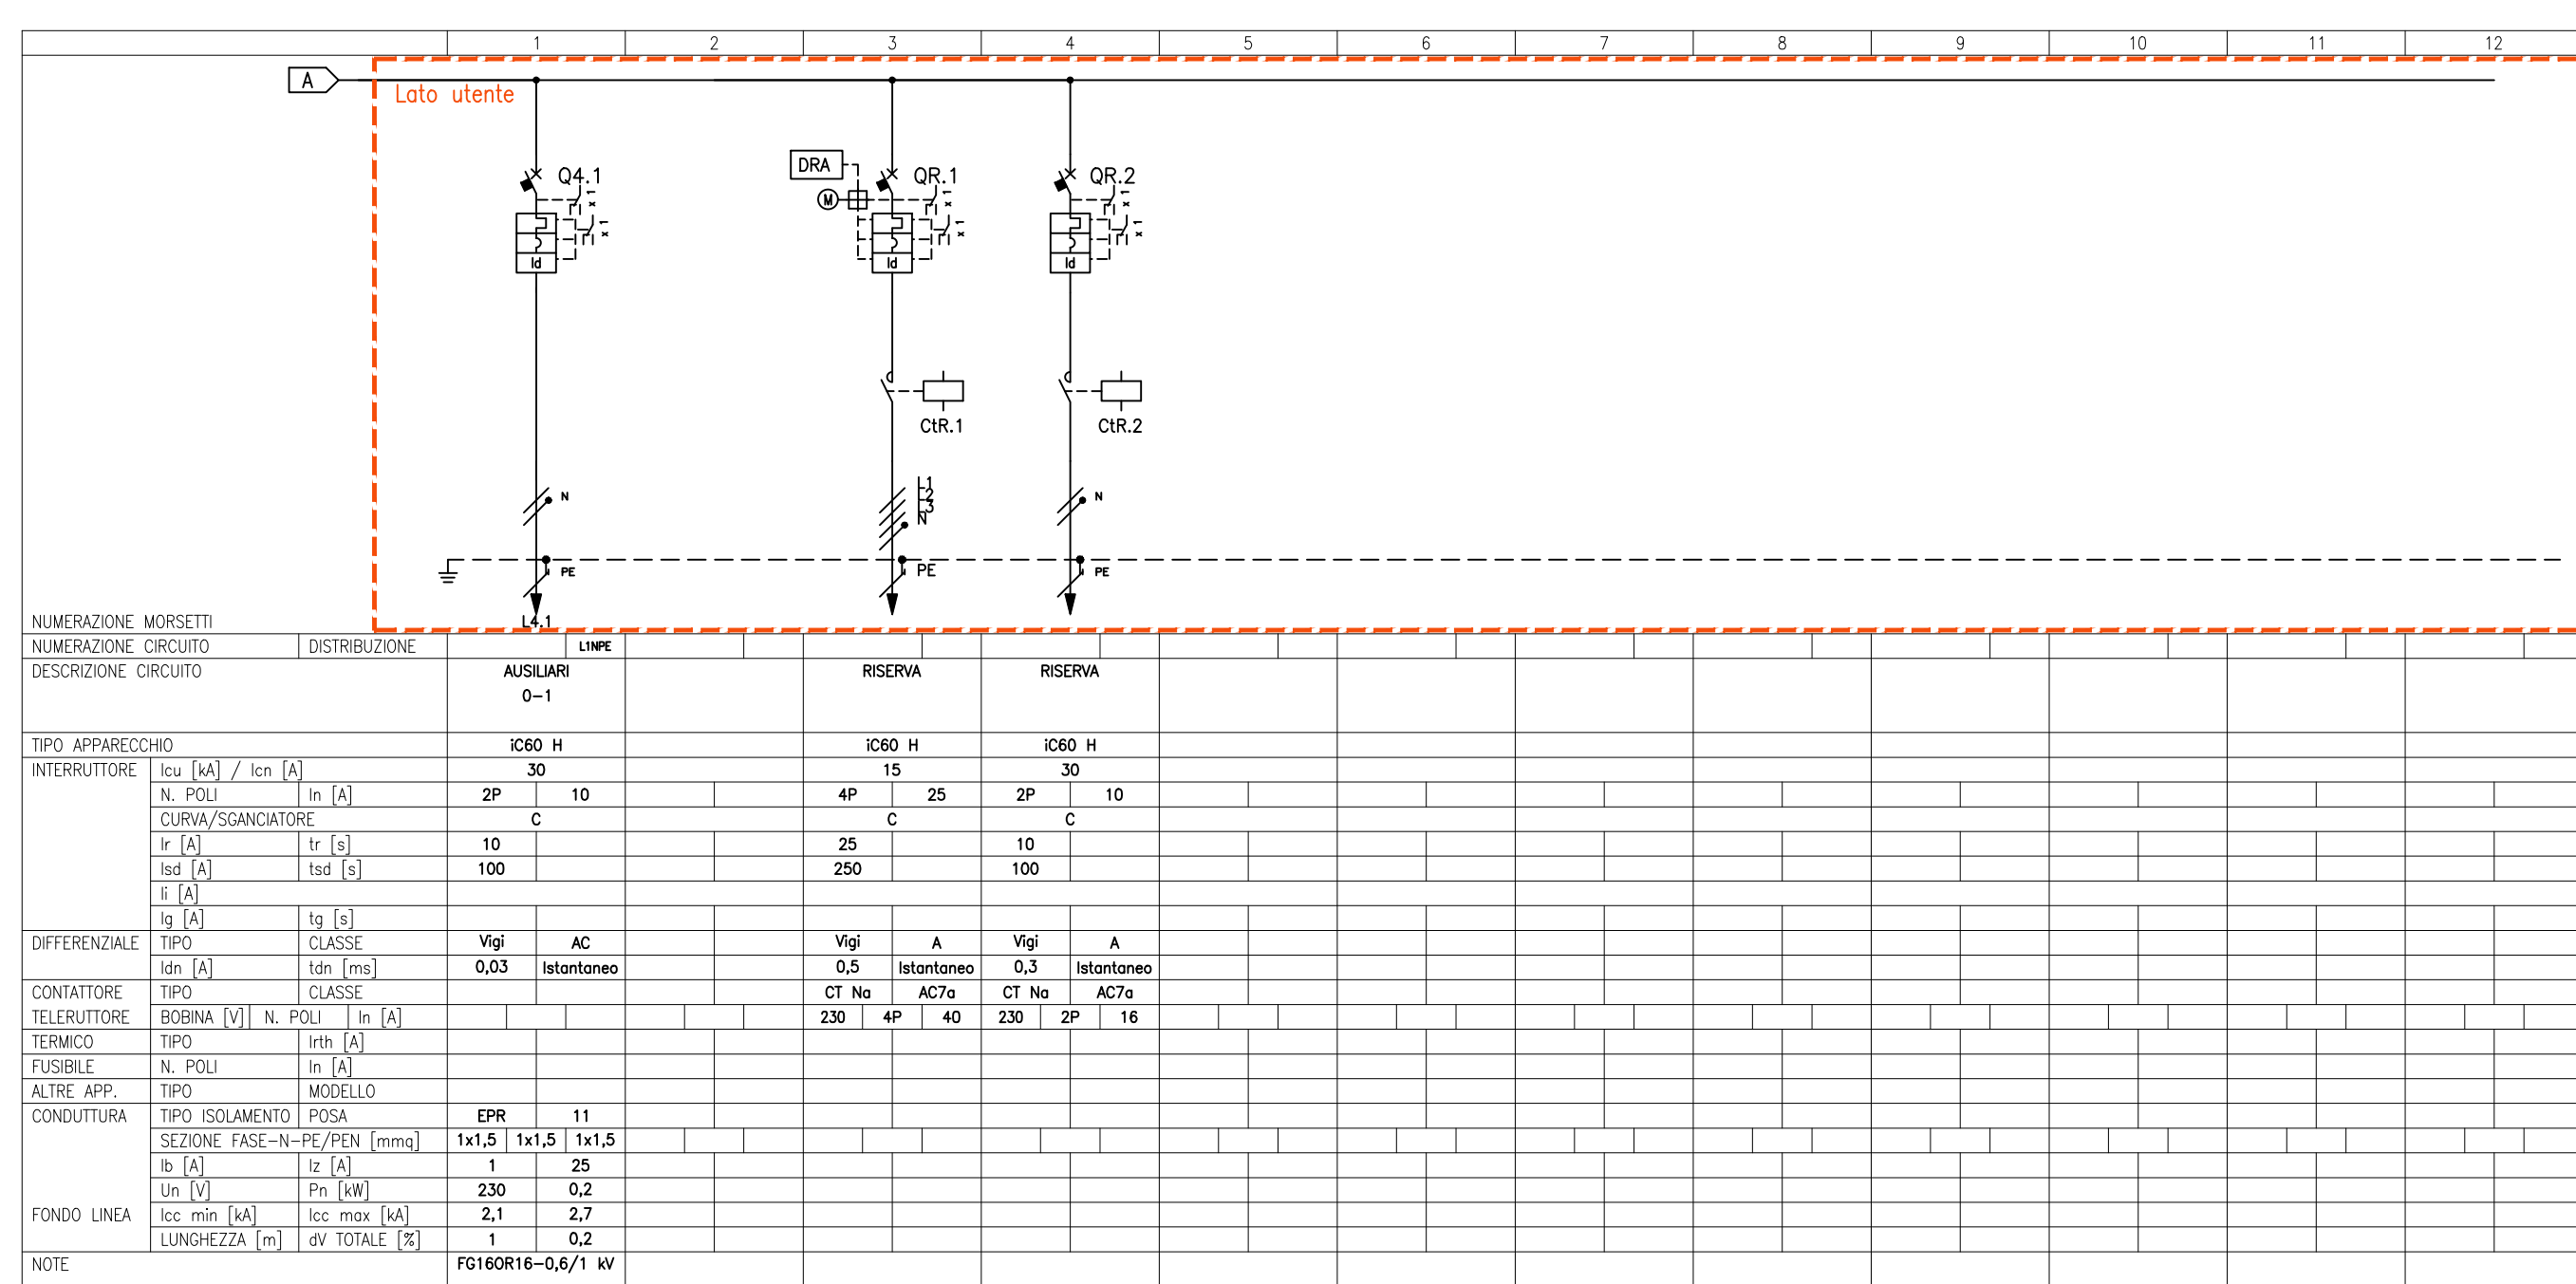
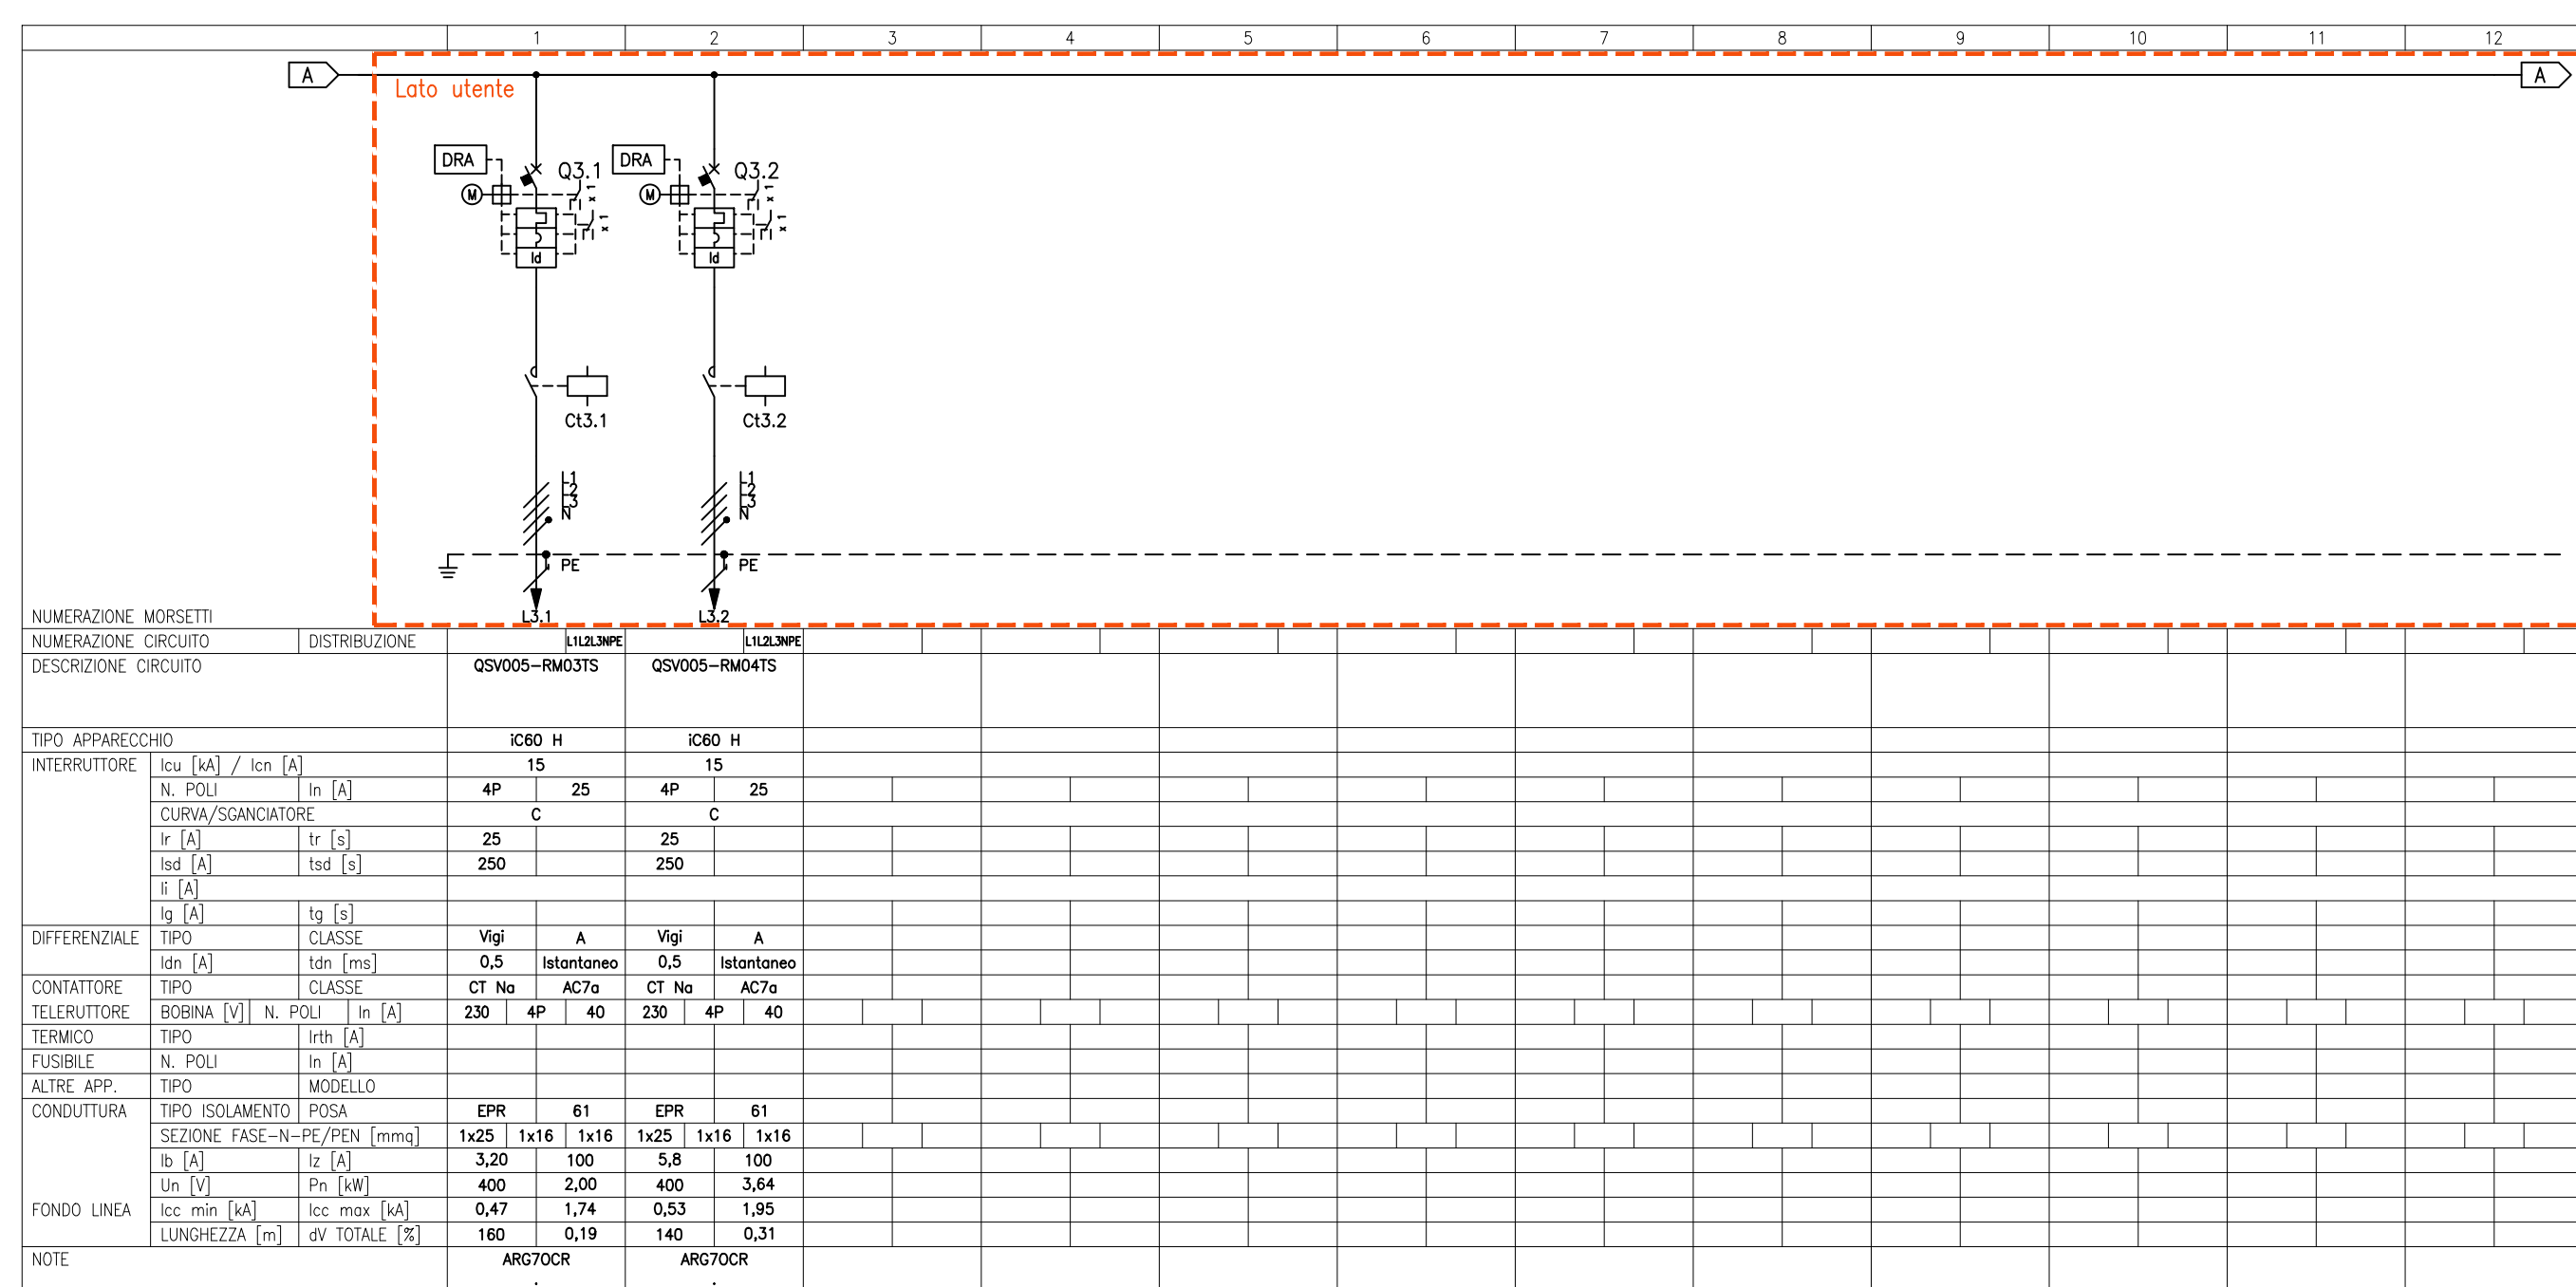



SCHEMA ELETTRICO UNIFILARE – CIRCUITO DI POTENZA ILLUMINAZIONE

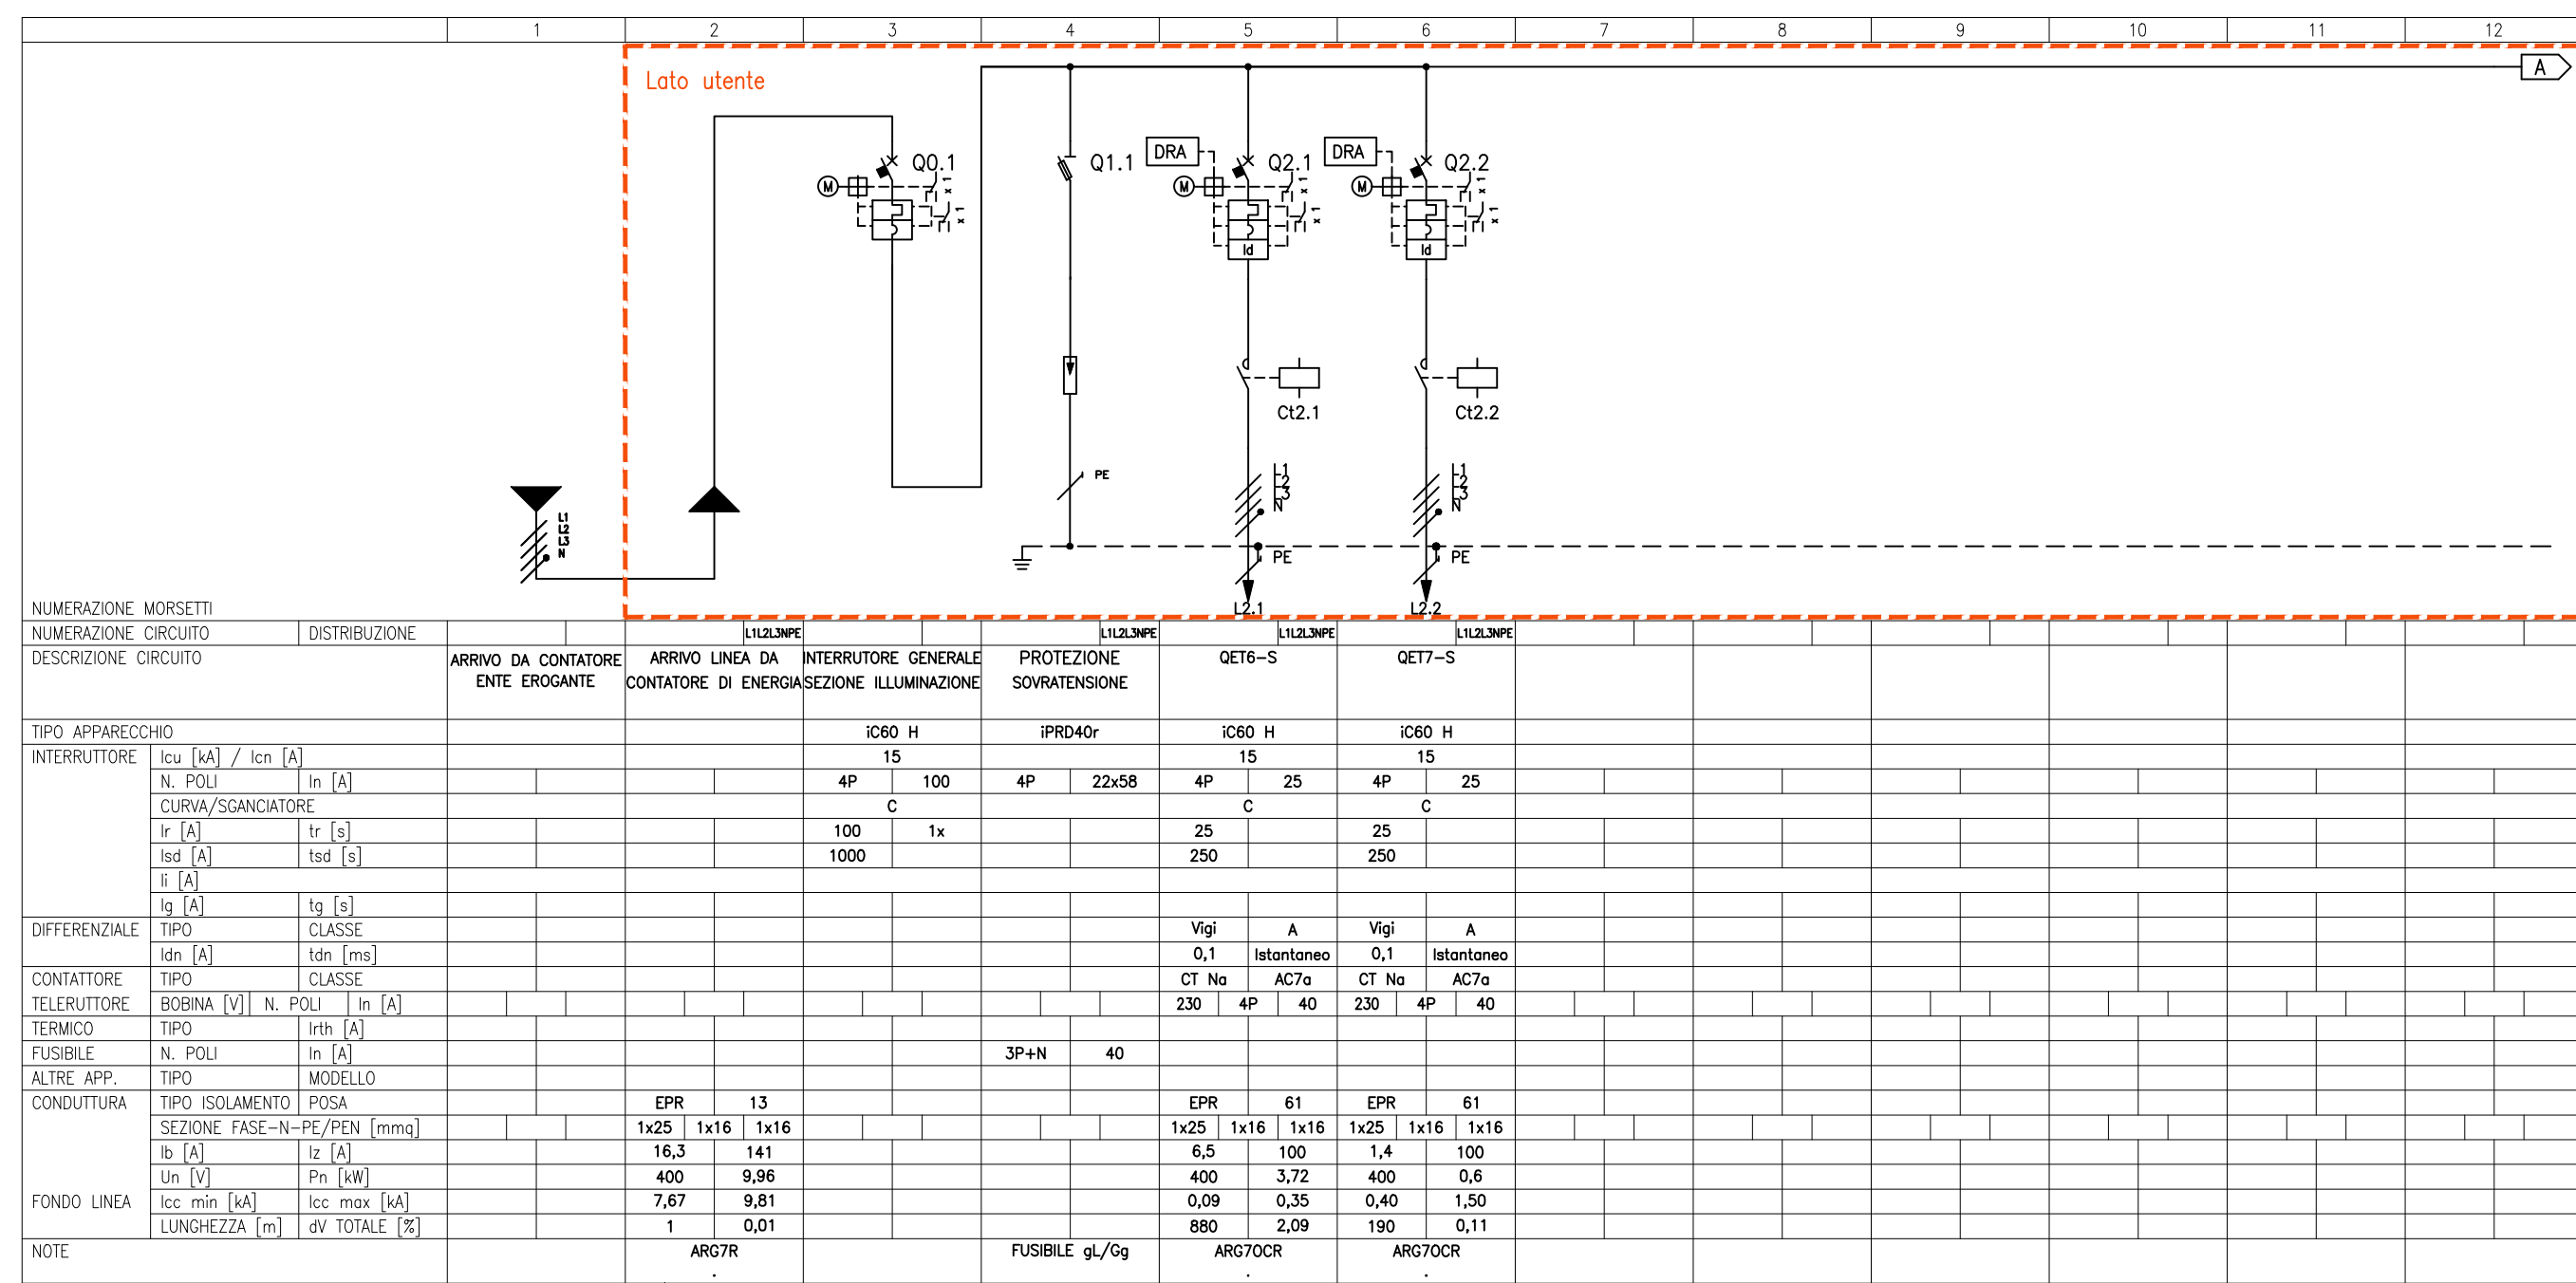

CIRCUITI AUSILIARI ILLUMINAZIONE

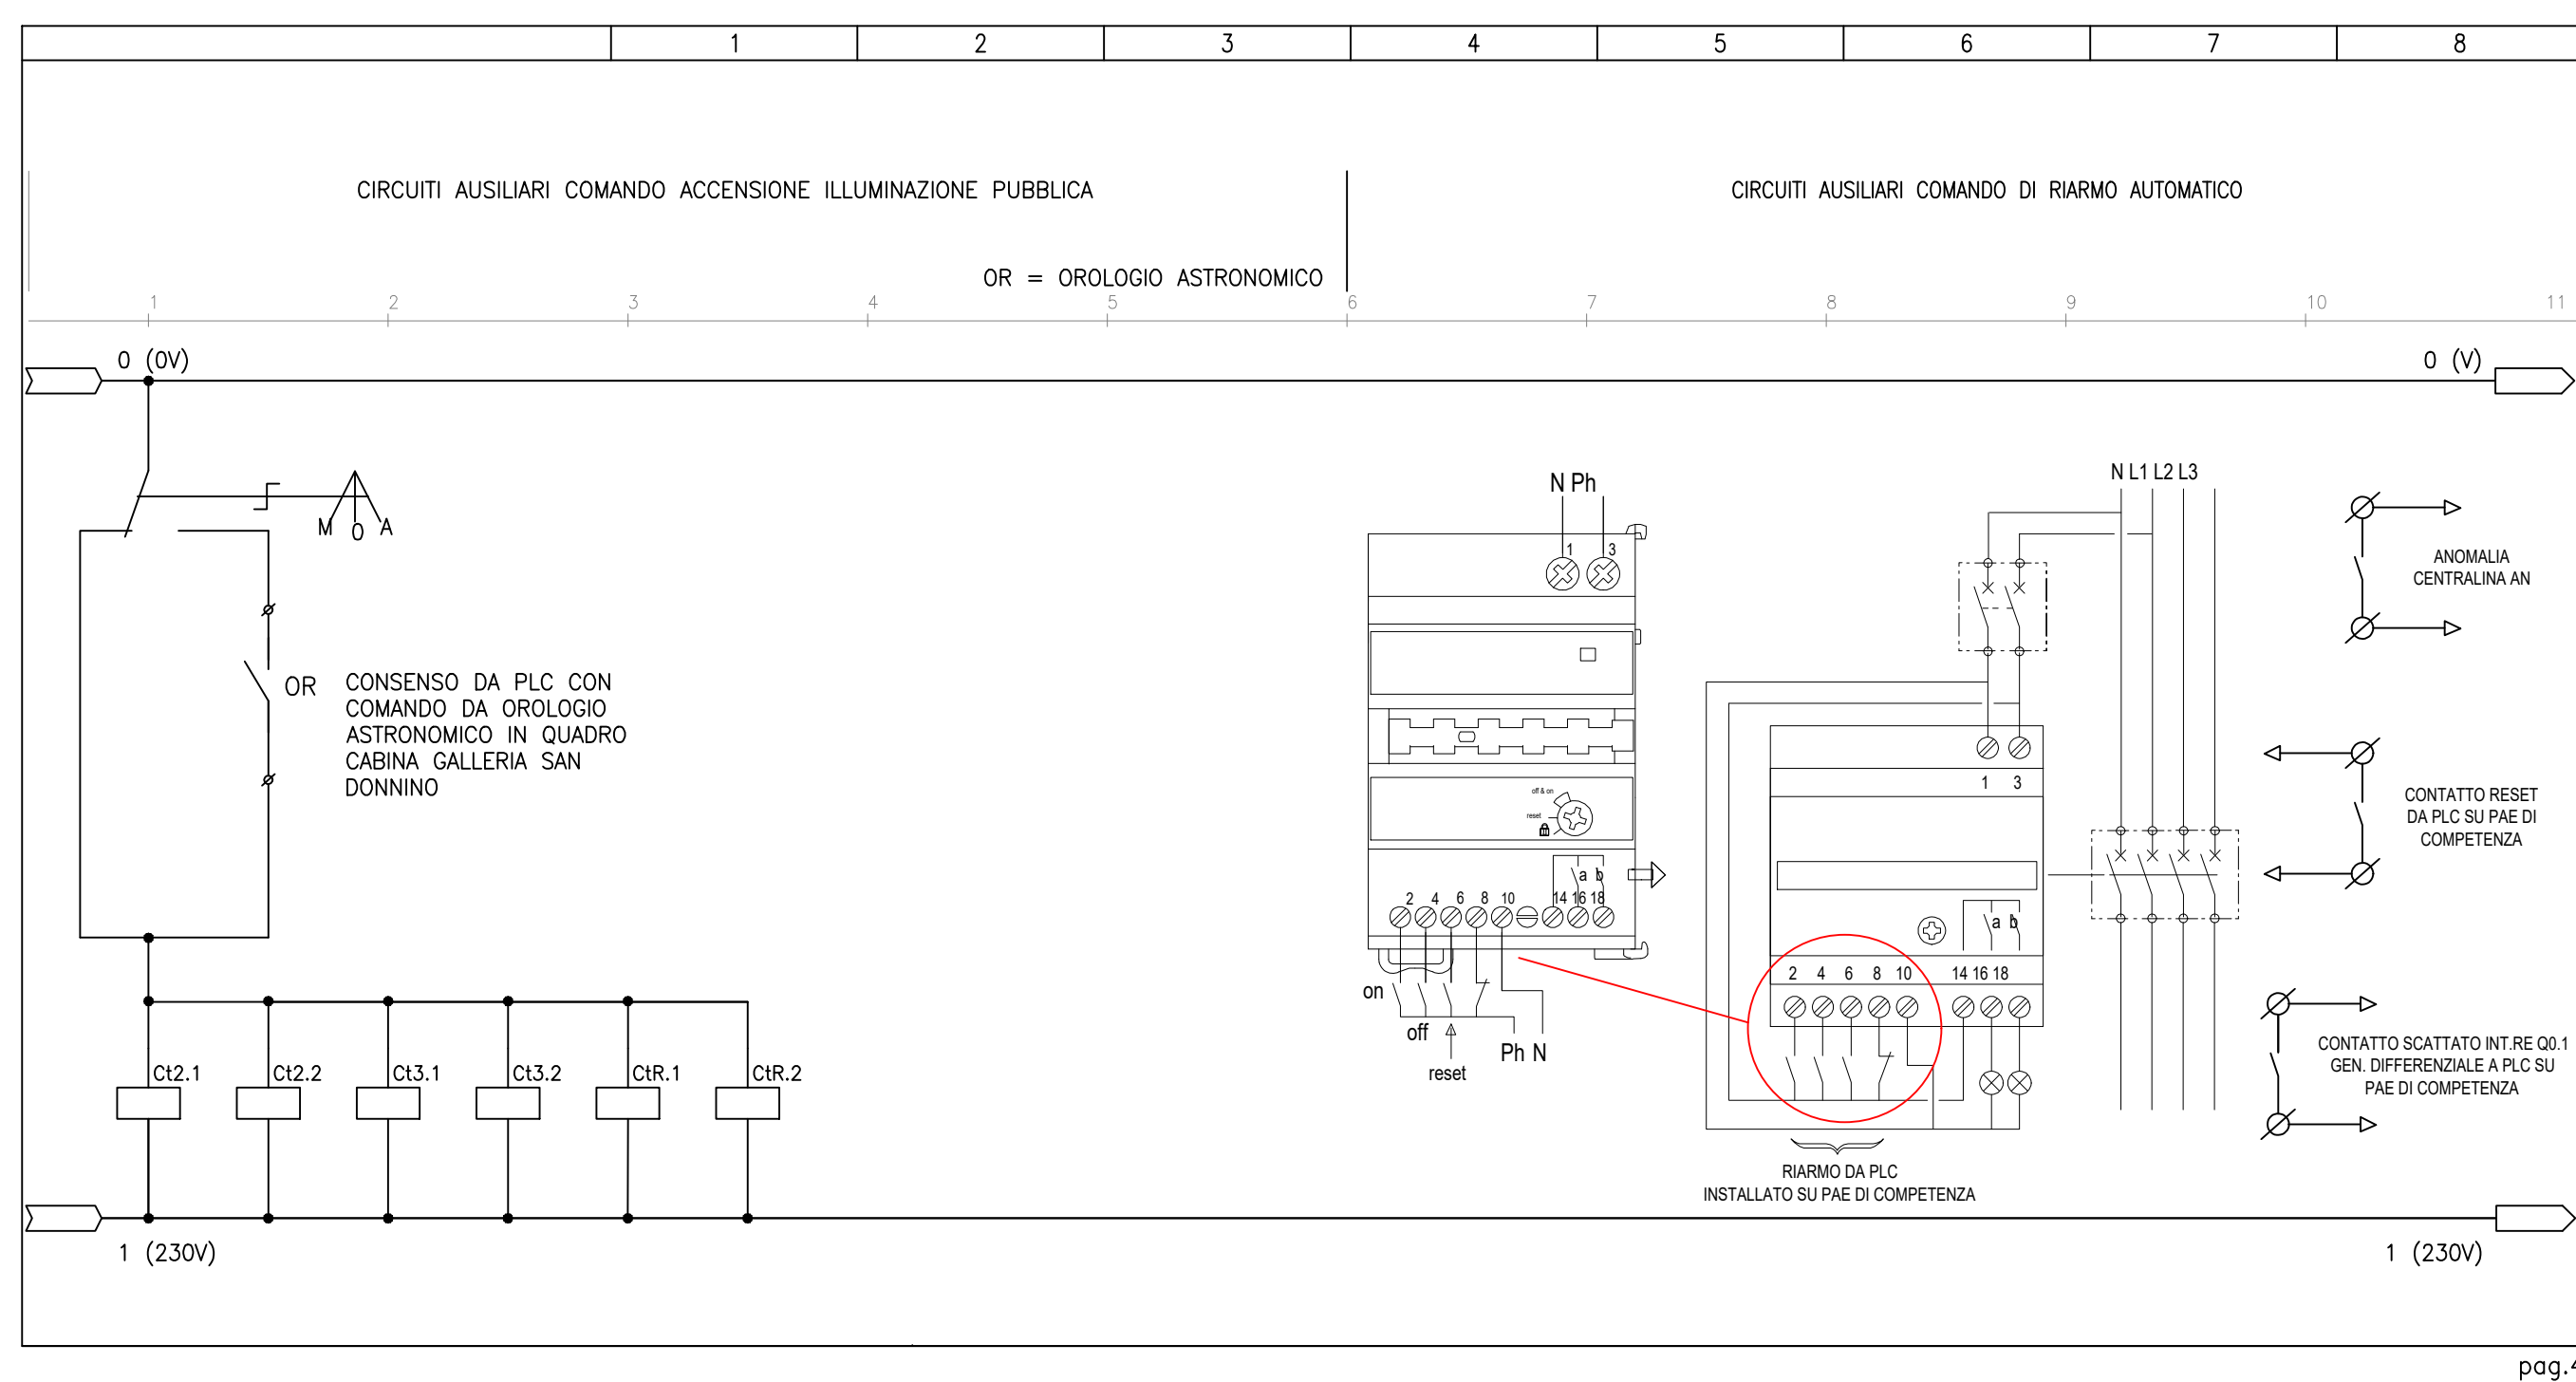


NOTE GENERALI – FASI ESECUTIVE

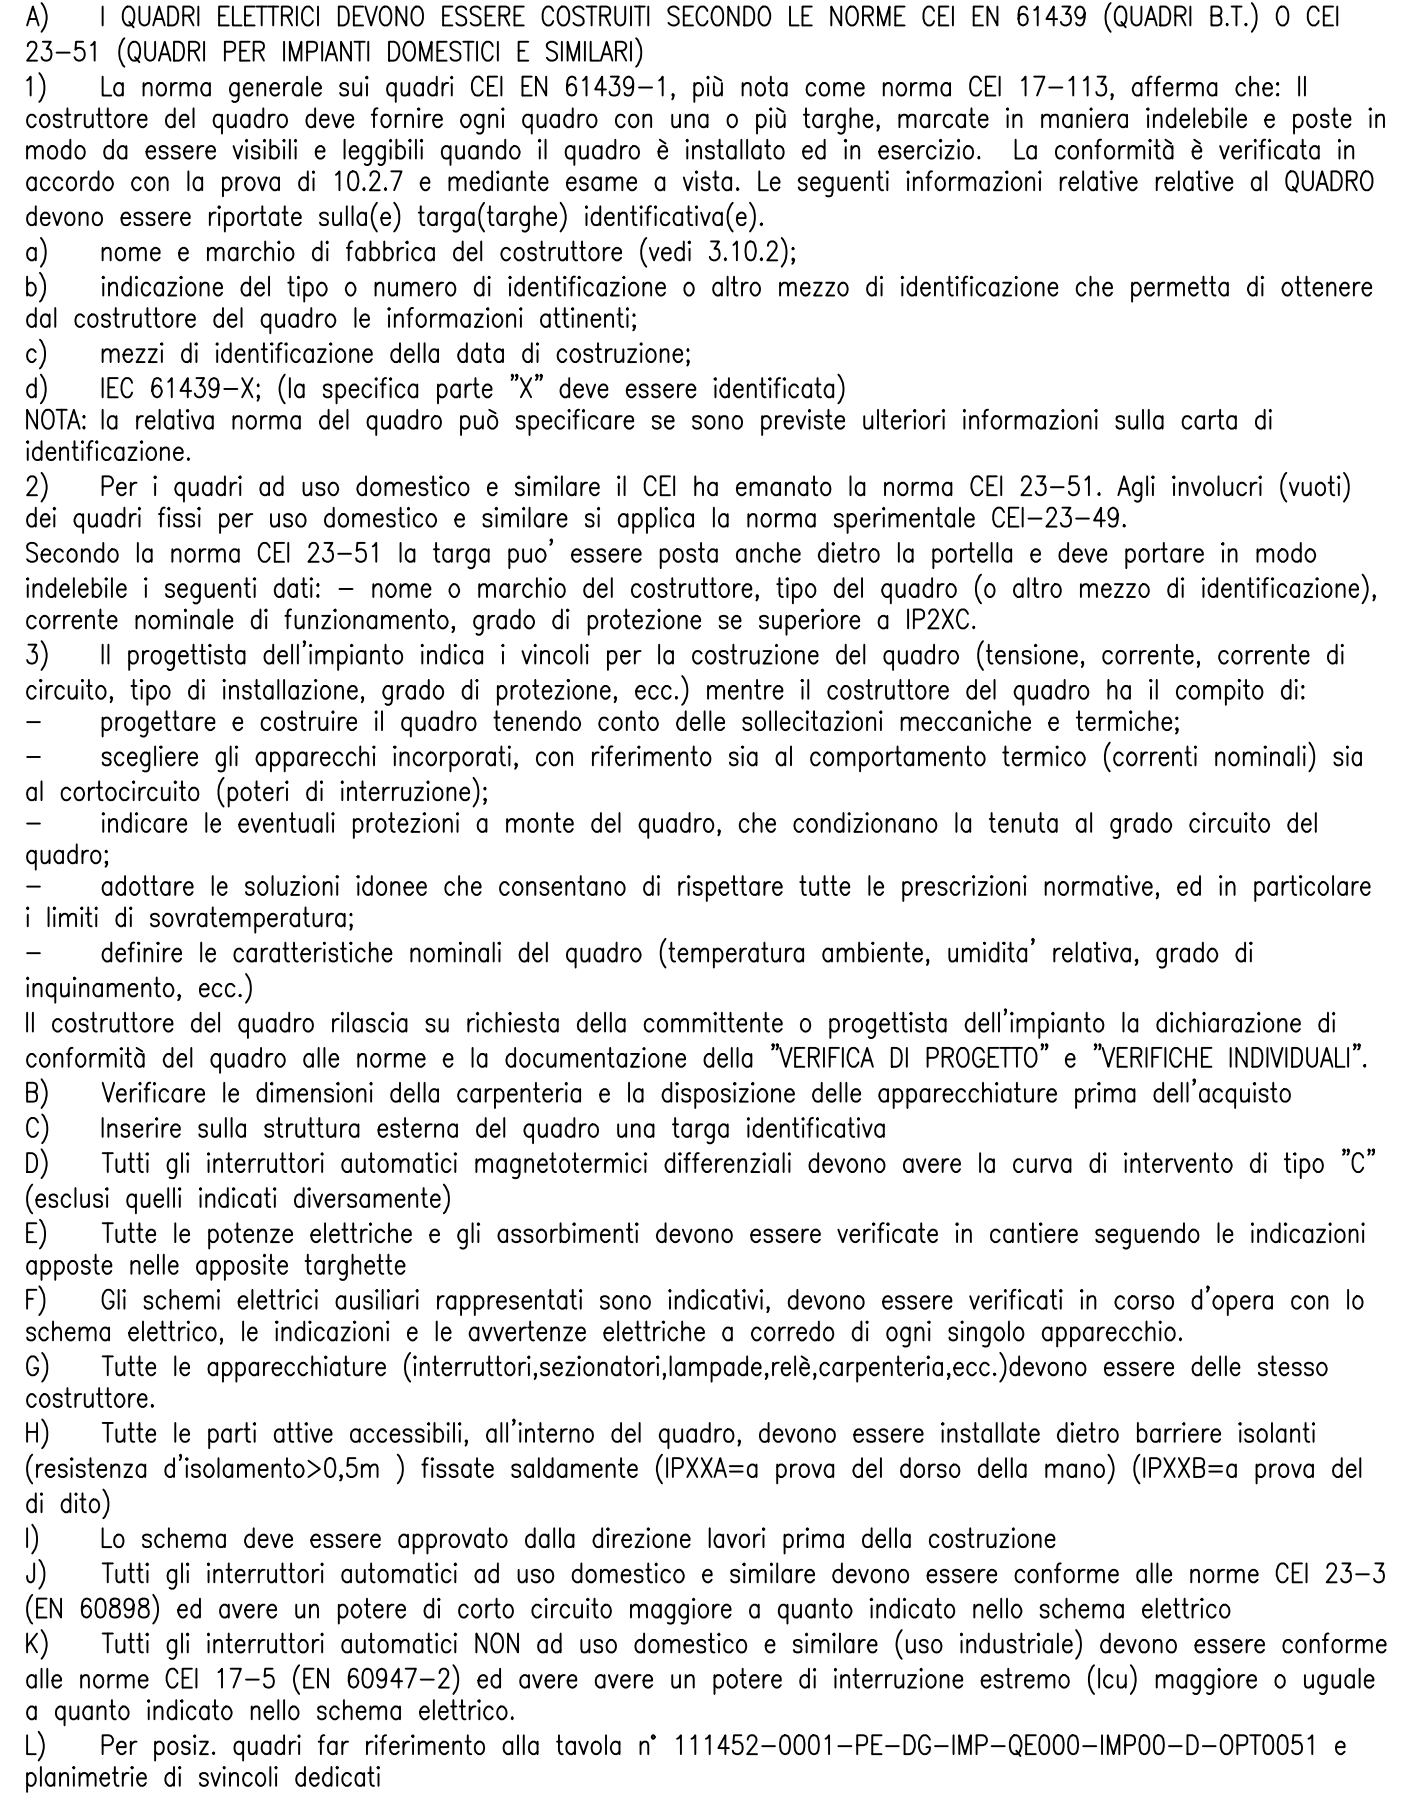

LEGENDA SIGLE CARPENTERIA


- 7) SEZIONE POTENZA FIM
8) SEZIONE ILLUMINAZIONE
9) SEZIONE UPS

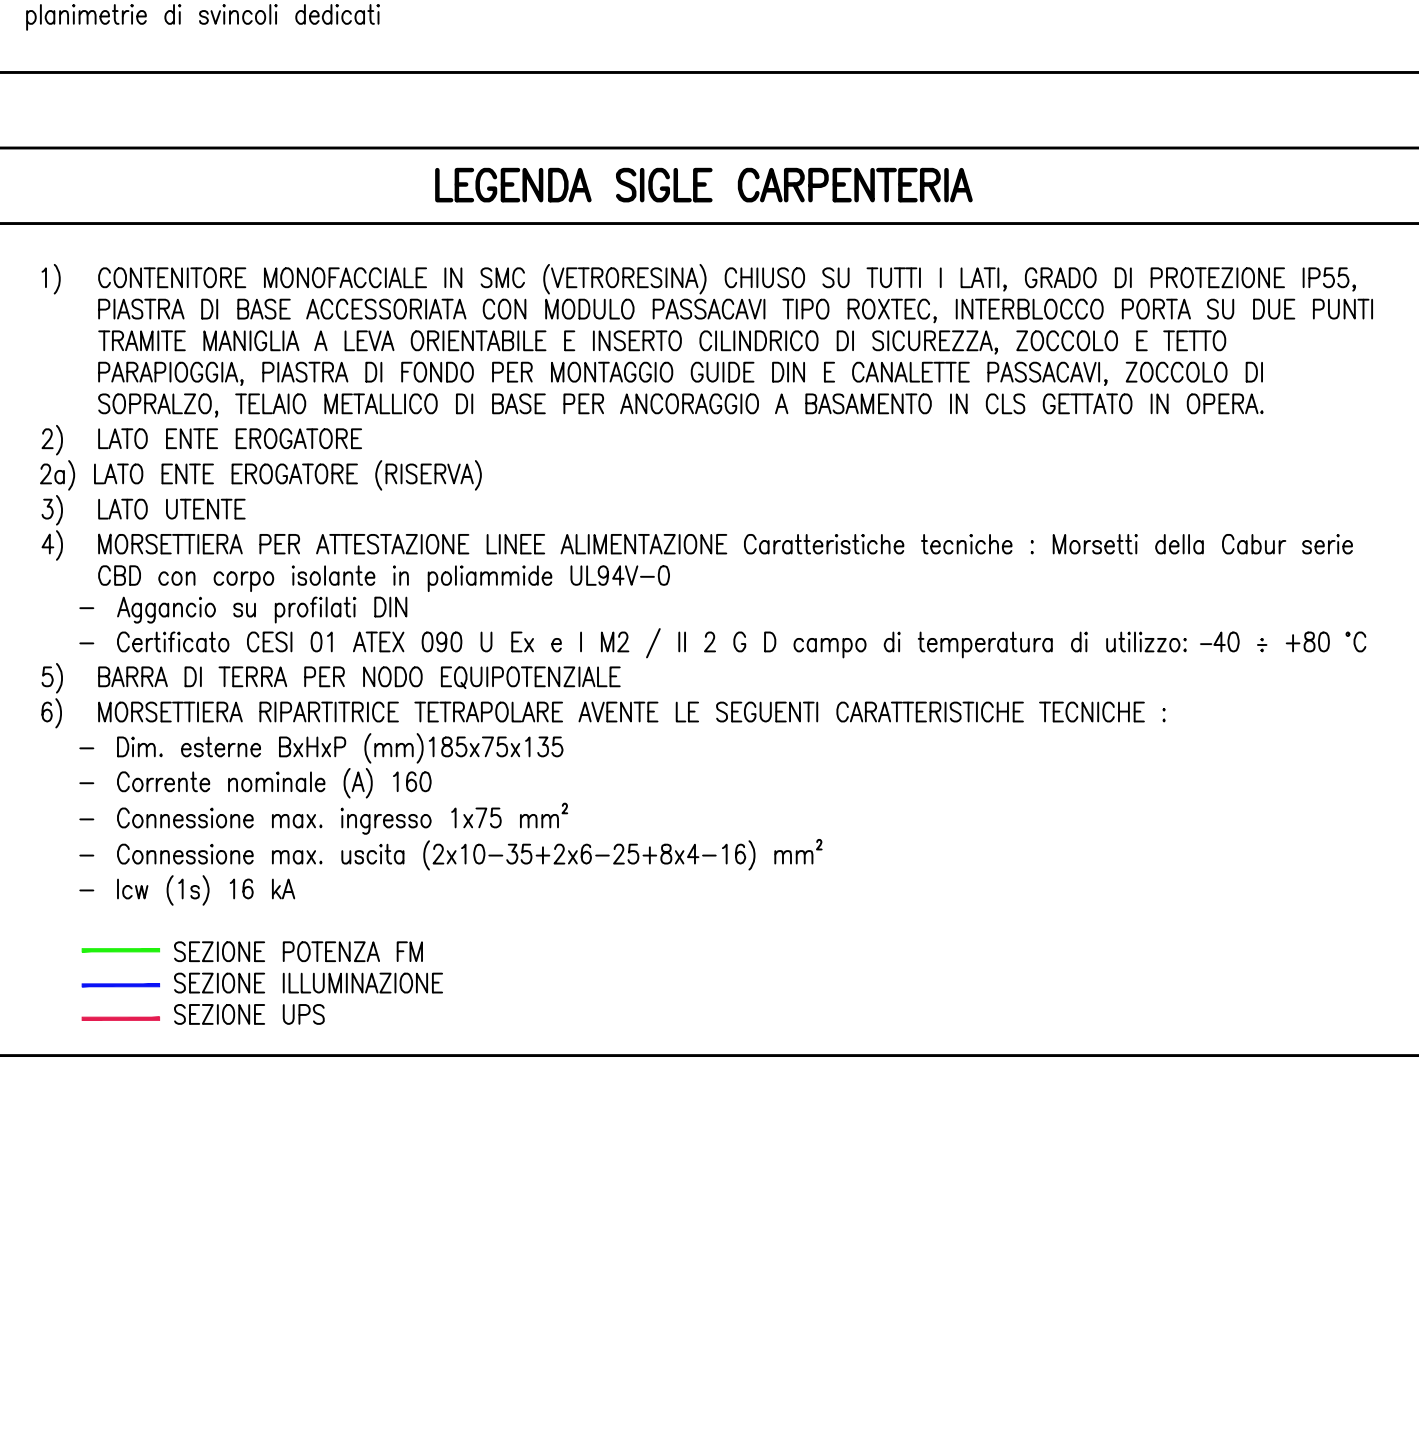**strade** // *per l'italia*

TRATTO: BOLOGNA BORGO PANIGALE - BOLOGNA SAN LAZZARO

"PASSANTE DI BOLOGNA"

PROGETTO DEFINITIVO

CUMENTAZIONE GENER


DOCUMENTAZIONE GENERALE F

IMPIANTI

QUADRI ELETTRICI

Schemi unifilari QE Punti Allaccio Ente Erogatore
PAE-SV005-Sud/ILL e PAE-SV005-Sud/FM

Ing. Raffaele Rivarolo Ord. Ing. Mantova n. A166																R. Gatti			
																L. Gatti			
																1. OTTOBRE 2019			
																2. SETTEMBRE 2020			
																3. -			
																4. -			
REDAITO						VERIFICATO													

  IL RESPONSABILE UNICO DEL PROCEDIMENTO Ing. Fabio Vianini			VISTO DEL CONCEDENTE  Ministero delle Infrastrutture e dei Trasporti DEPARTAMENTO DELLE INFRASTRUTTURE, DEI TRASPORTI, DELLO SPAZIO AEREO E DEL TERRITORIO DIREZIONE REGIONALE DEL TERRITORIO E DELL'AMBIENTE
--	--	--	--

IL PRESENTE DOCUMENTO NON POTRÀ ESSERE COPIATO, RIPRODOTTO, ARCHIVIATO, PUBBLICATO, IN TUTTO O IN PARTE, SENZA IL CONSENSO SCritto DELL'AGENZIA. THIS DOCUMENT MAY NOT BE COPIED, REPRODUCED OR PUBLISHED, EITHER WHOLLY OR IN PART, WITHOUT THE WRITTEN PERMISSION OF IGC. ALCORNE/DEPT. ITALIA S.P.A. QUALSIASI VIOLAZIONE SARA' PERSECUITA' NELLE LEGGI.