

# LEGENDA VINCOLI PIANIFICAZIONE

## RUE - DISCIPLINA DEI MATERIALI URBANI

- EDIFICI DI INTERESSE DOCUMENTALE
- EDIFICI DI INTERESSE MODERNI
- EDIFICI DI INTERESSE STORICO-ARCHITETTONICO

## EDIFICI VINCOLATI D.Lgs 42/2004

- EDIFICI VINCOLATI "Opae legis"
  - 1 Sottovia ferroviaria via Colombo
  - 2 Chiesa San Donnino
  - 5 Via Arcoveggio 66

## EDIFICI VINCOLATI PER DECRETO

- 3 Rimesse Caprera
- 4 Chiesa Santa Maria delle Caselle

## TESTIMONIANZE STORICHE E ARCHEOLOGICHE

- SISTEMA STORICO DELLE ACQUE DERIVATE - CANALI SUPERFICIALI
- SISTEMA STORICO DELLE ACQUE DERIVATE - CANALI TOMBATI
- VIABILITA' STORICA - TIPO I
- VIABILITA' STORICA - TIPO II

## AGGLOMERATO DI INTERESSE STORICO-ARCHITETTONICO


- EDIFICI DI INTERESSE STORICO-ARCHITETTONICO

## ELEMENTI NATURALI E PAESAGGISTICI


- ZONA PARTICOLARE DI INTERESSE PAESAGGISTICO-AMBIENTALE PIANURA
- SISTEMA DELLE AREE FORESTALI BOSCHIVE
- FIUMI, TORRENTI E CORSI D'ACQUA DI INTERESSE PAESAGGISTICO

## CENSIMENTO VEGETAZIONALE

- PhSx BOSCHI Dlgs 227/2001 (con codice identificativo)
- P\_SIN\_XXXX

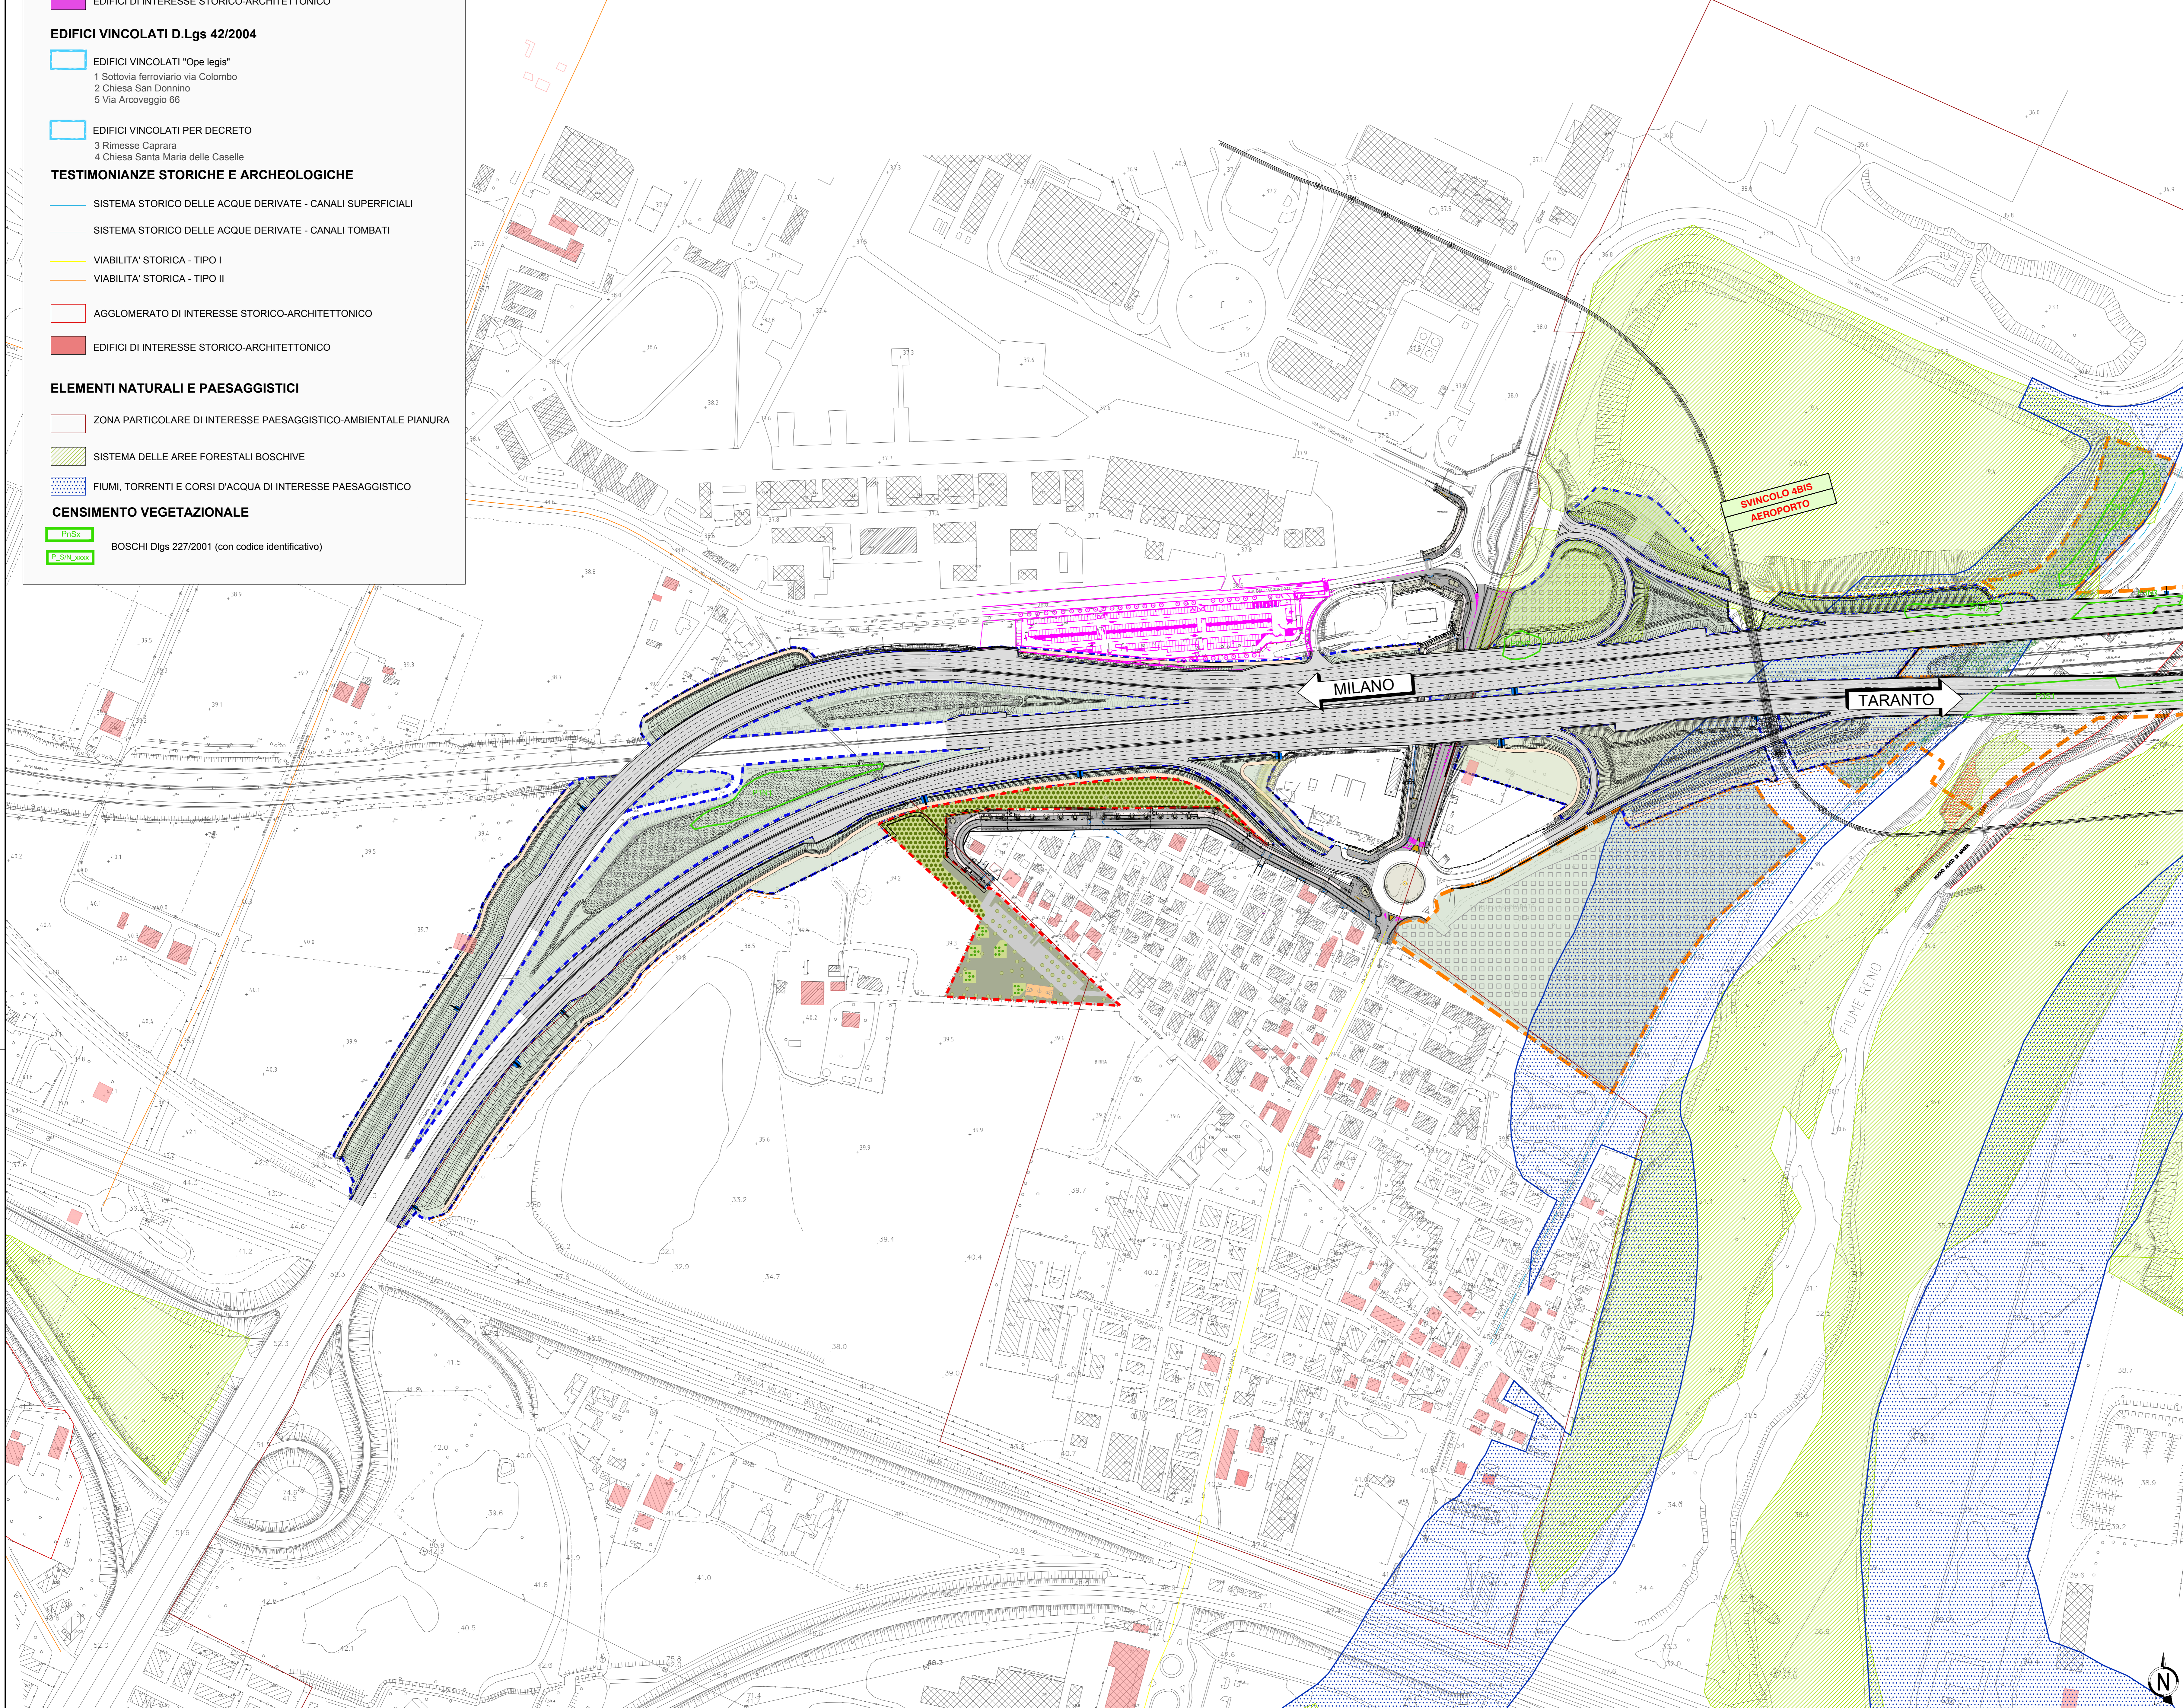

# QUADRO DI UNIONE

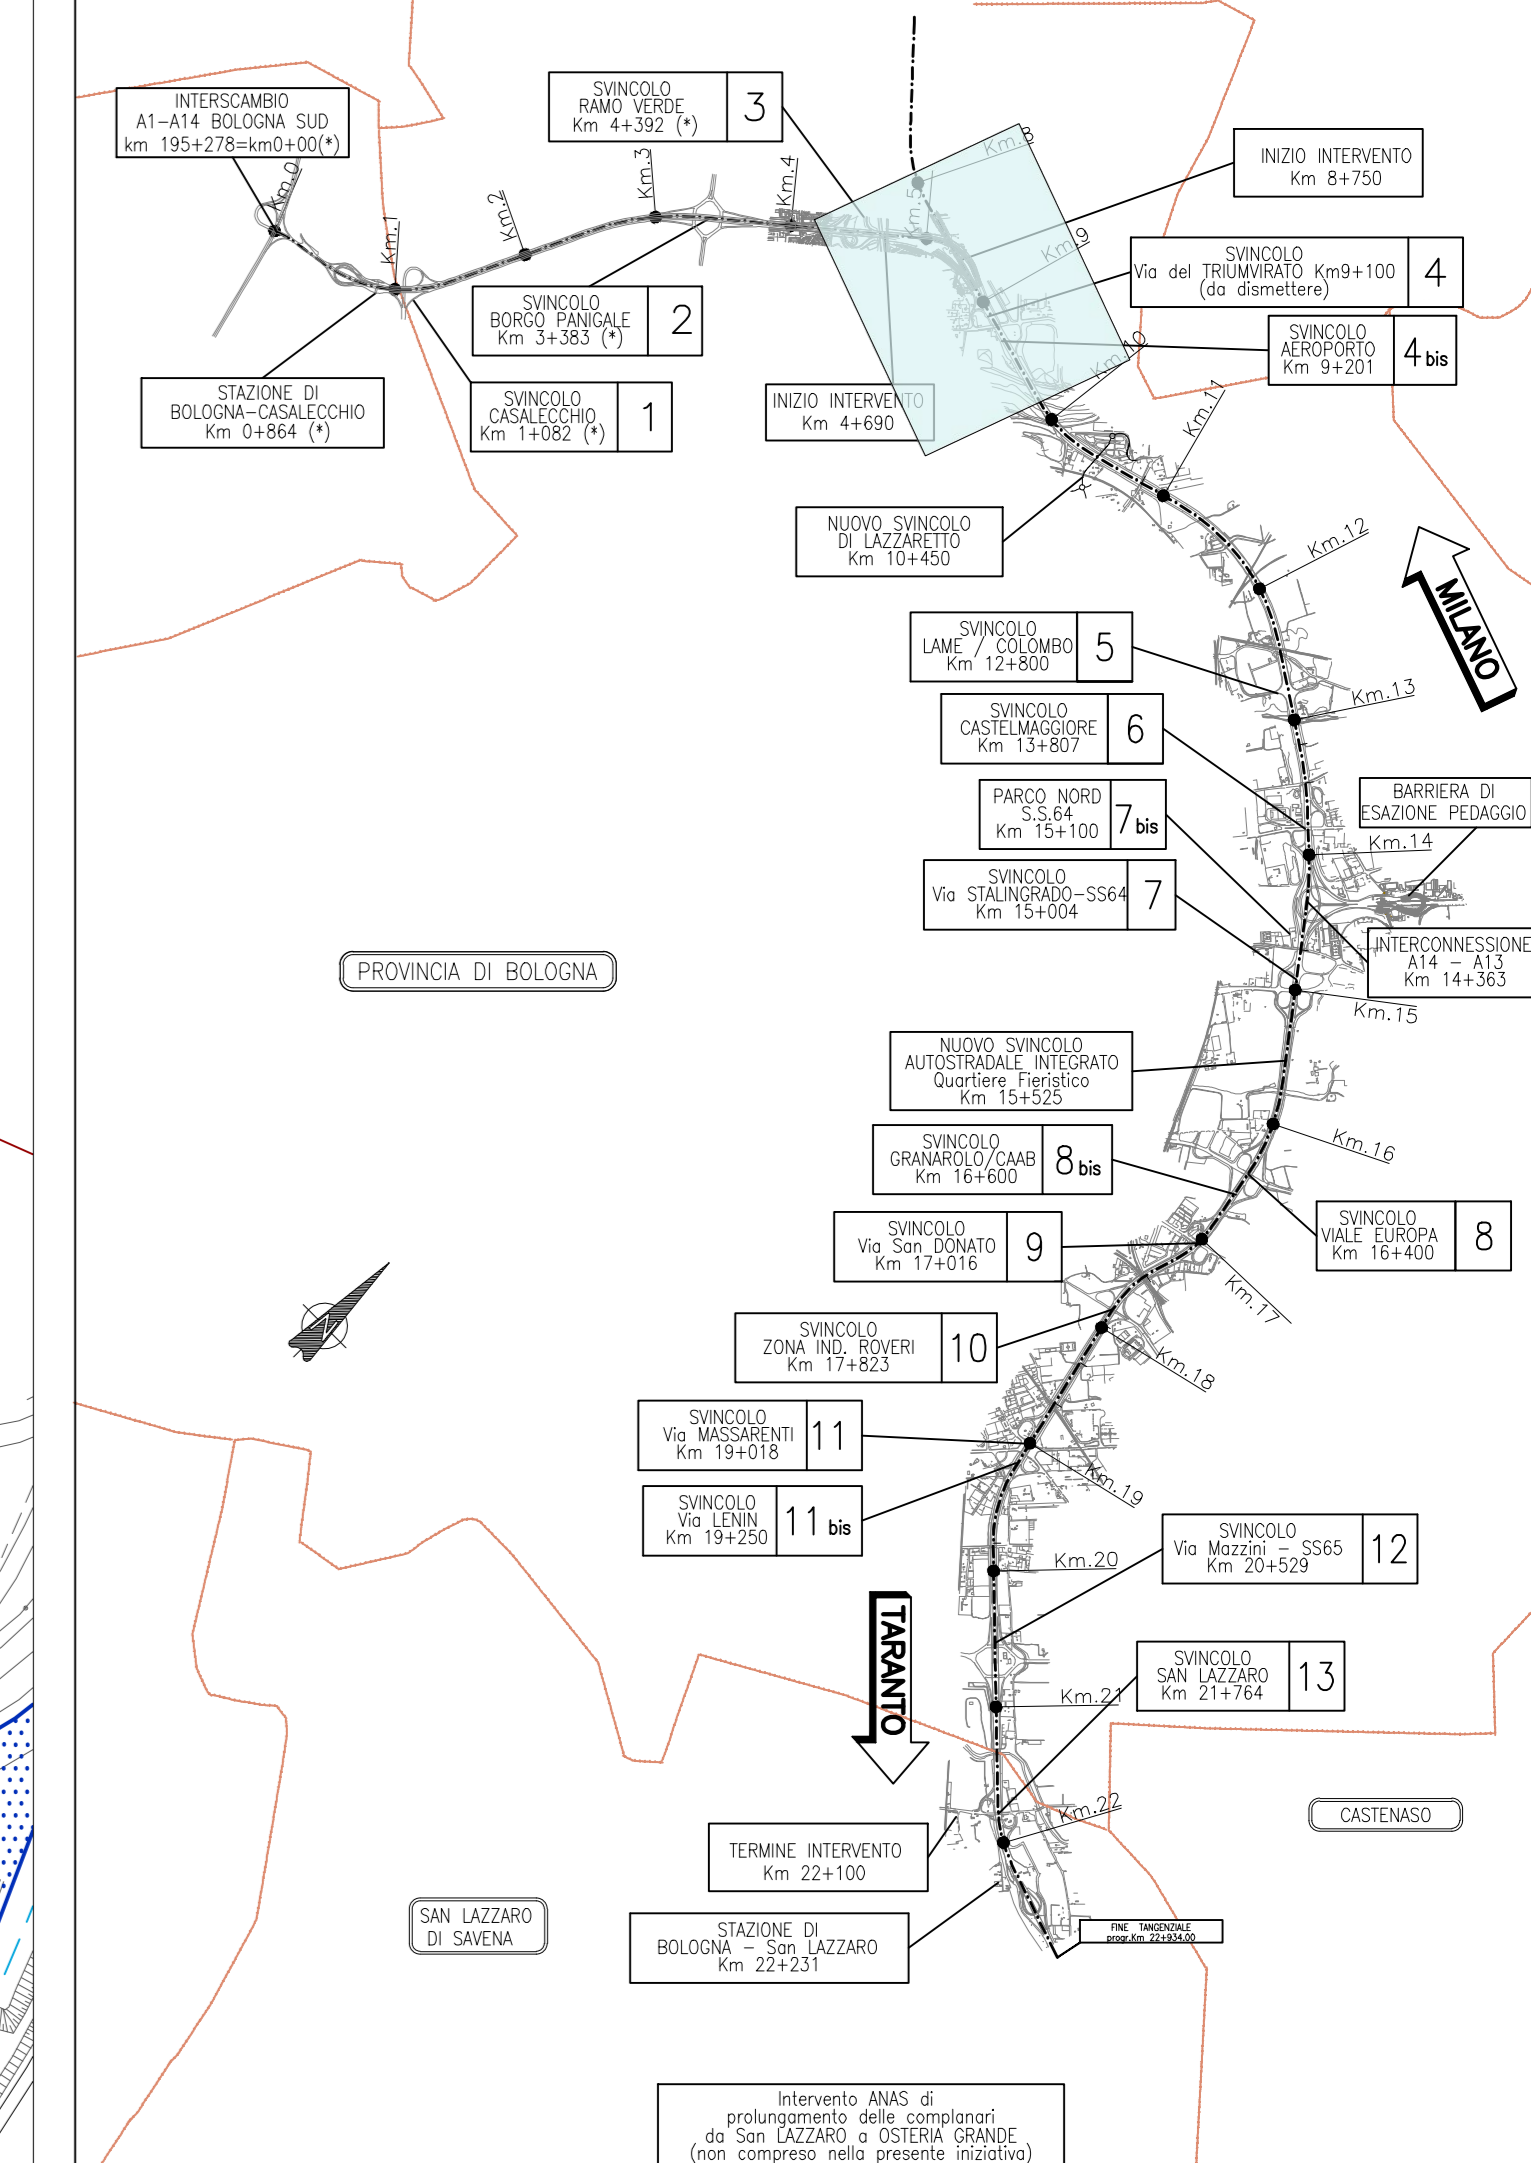

- Fascia di mitigazione (proprietà Aspi)
- Parco pubblico o fascia boscata (proprietà Comune)
- Rinaturalizzazione fasce fluviali
- Piste ciclabili
- Altre opere (escluse dal progetto)
- Cantieri Progetto Definitivo 2020 (cda)



**AUTOSTRADA (A14) : BOLOGNA-BARI-TARANTO**  
 TRATTO: BOLOGNA BORGO PANIGALE - BOLOGNA SAN LAZZARO

POTENZIAMENTO IN SEDE DEL SISTEMA  
 AUTOSTRADALE E TANGENZIALE DI BOLOGNA

"PASSANTE DI BOLOGNA"

PROGETTO DEFINITIVO

DOCUMENTAZIONE GENERALE

INQUADRAMENTO URBANISTICO

VINCOLI D.Lgs. 42/2004 e Art. 57 R.U.E.

STATO DI PROGETTO  
 PLANIMETRIA 1/8

IL PROGETTISTA SPECIALISTICO Arch. ENRICO FERROVARI Ord. Arch. Milano N. 10088 RESPONSABILE ARCHITETTURA E PIANIFICAZIONE		IL RESPONSABILE INTEGRAZIONE PRESTAZIONI SPECIALISTICHE Ing. Raffaele Rinaldesi Ord. Ingg. Macerata N. 81068		IL DIRETTORE TECNICO Ing. Andrea Tassi Ord. Ingg. Parma N. 1154 PROGETTAZIONE NUOVE OPERE AUTOSTRADALI	
CODICE IDENTIFICATIVO APPROVAZIONE PROGETTO: 111465 0000 PD/DG/URB 00000 00000 DAUA 0034 -0					
APPROVAZIONE PROGETTO 111465 0000 PD/DG/URB 00000 00000 DAUA 0034 -0		APPROVAZIONE ELABORAZIONE 111465 0000 PD/DG/URB 00000 00000 DAUA 0034 -0		ORDINATORE 111465 0000 PD/DG/URB 00000 00000 DAUA 0034 -0	
PROJECT MANAGER Ing. Raffaele Rinaldesi Ord. Ingg. Macerata N. 81068		SUPPORTO SPECIALISTICO Ing. Raffaele Rinaldesi Ord. Ingg. Macerata N. 81068		REVISIONE 01 01/01/2020 02 01/01/2020 03 01/01/2020 04 01/01/2020	

VISTO DEL COMMITTENTE  
 Ing. Raffaele Rinaldesi  
 IL RESPONSABILE QUALITÀ DEL PROCEDIMENTO  
 Ing. Fabio Vanni

VISTO DEL CONCESSIONARIO  
 Ministero delle Infrastrutture e dei Trasporti  
 Direzione Regionale Emilia-Romagna  
 Ufficio Provinciale di Bologna