

# LEGENDA VINCOLI PIANIFICAZIONE

## RUE - DISCIPLINA DEI MATERIALI URBANI

- EDIFICI DI INTERESSE DOCUMENTALE
- EDIFICI DI INTERESSE MODERNI
- EDIFICI DI INTERESSE STORICO-ARCHITETTONICO

## EDIFICI VINCOLATI D.Lgs 42/2004

- EDIFICI VINCOLATI "Opae legis"
- 1 Sottovia ferroviario via Colombo
- 2 Chiesa San Donnino
- 5 Via Arcoveggio 66

## EDIFICI VINCOLATI PER DECRETO

- 3 Rimesse Caprera
- 4 Chiesa Santa Maria delle Caselle

## TESTIMONIANZE STORICHE E ARCHEOLOGICHE

- SISTEMA STORICO DELLE ACQUE DERIVATE - CANALI SUPERFICIALI
- SISTEMA STORICO DELLE ACQUE DERIVATE - CANALI TOMBATI
- VIABILITA' STORICA - TIPO I
- VIABILITA' STORICA - TIPO II

## AGGLOMERATO DI INTERESSE STORICO-ARCHITETTONICO


- EDIFICI DI INTERESSE STORICO-ARCHITETTONICO

## ELEMENTI NATURALI E PAESAGGISTICI


- ZONA PARTICOLARE DI INTERESSE PAESAGGISTICO-AMBIENTALE PIANURA
- SISTEMA DELLE AREE FORESTALI BOSCHIVE
- FIUMI, TORRENTI E CORSI D'ACQUA DI INTERESSE PAESAGGISTICO

## CENSIMENTO VEGETAZIONALE

- PhSx BOSCHI Dlgs 227/2001 (con codice identificativo)
- P\_SIN\_XXXX

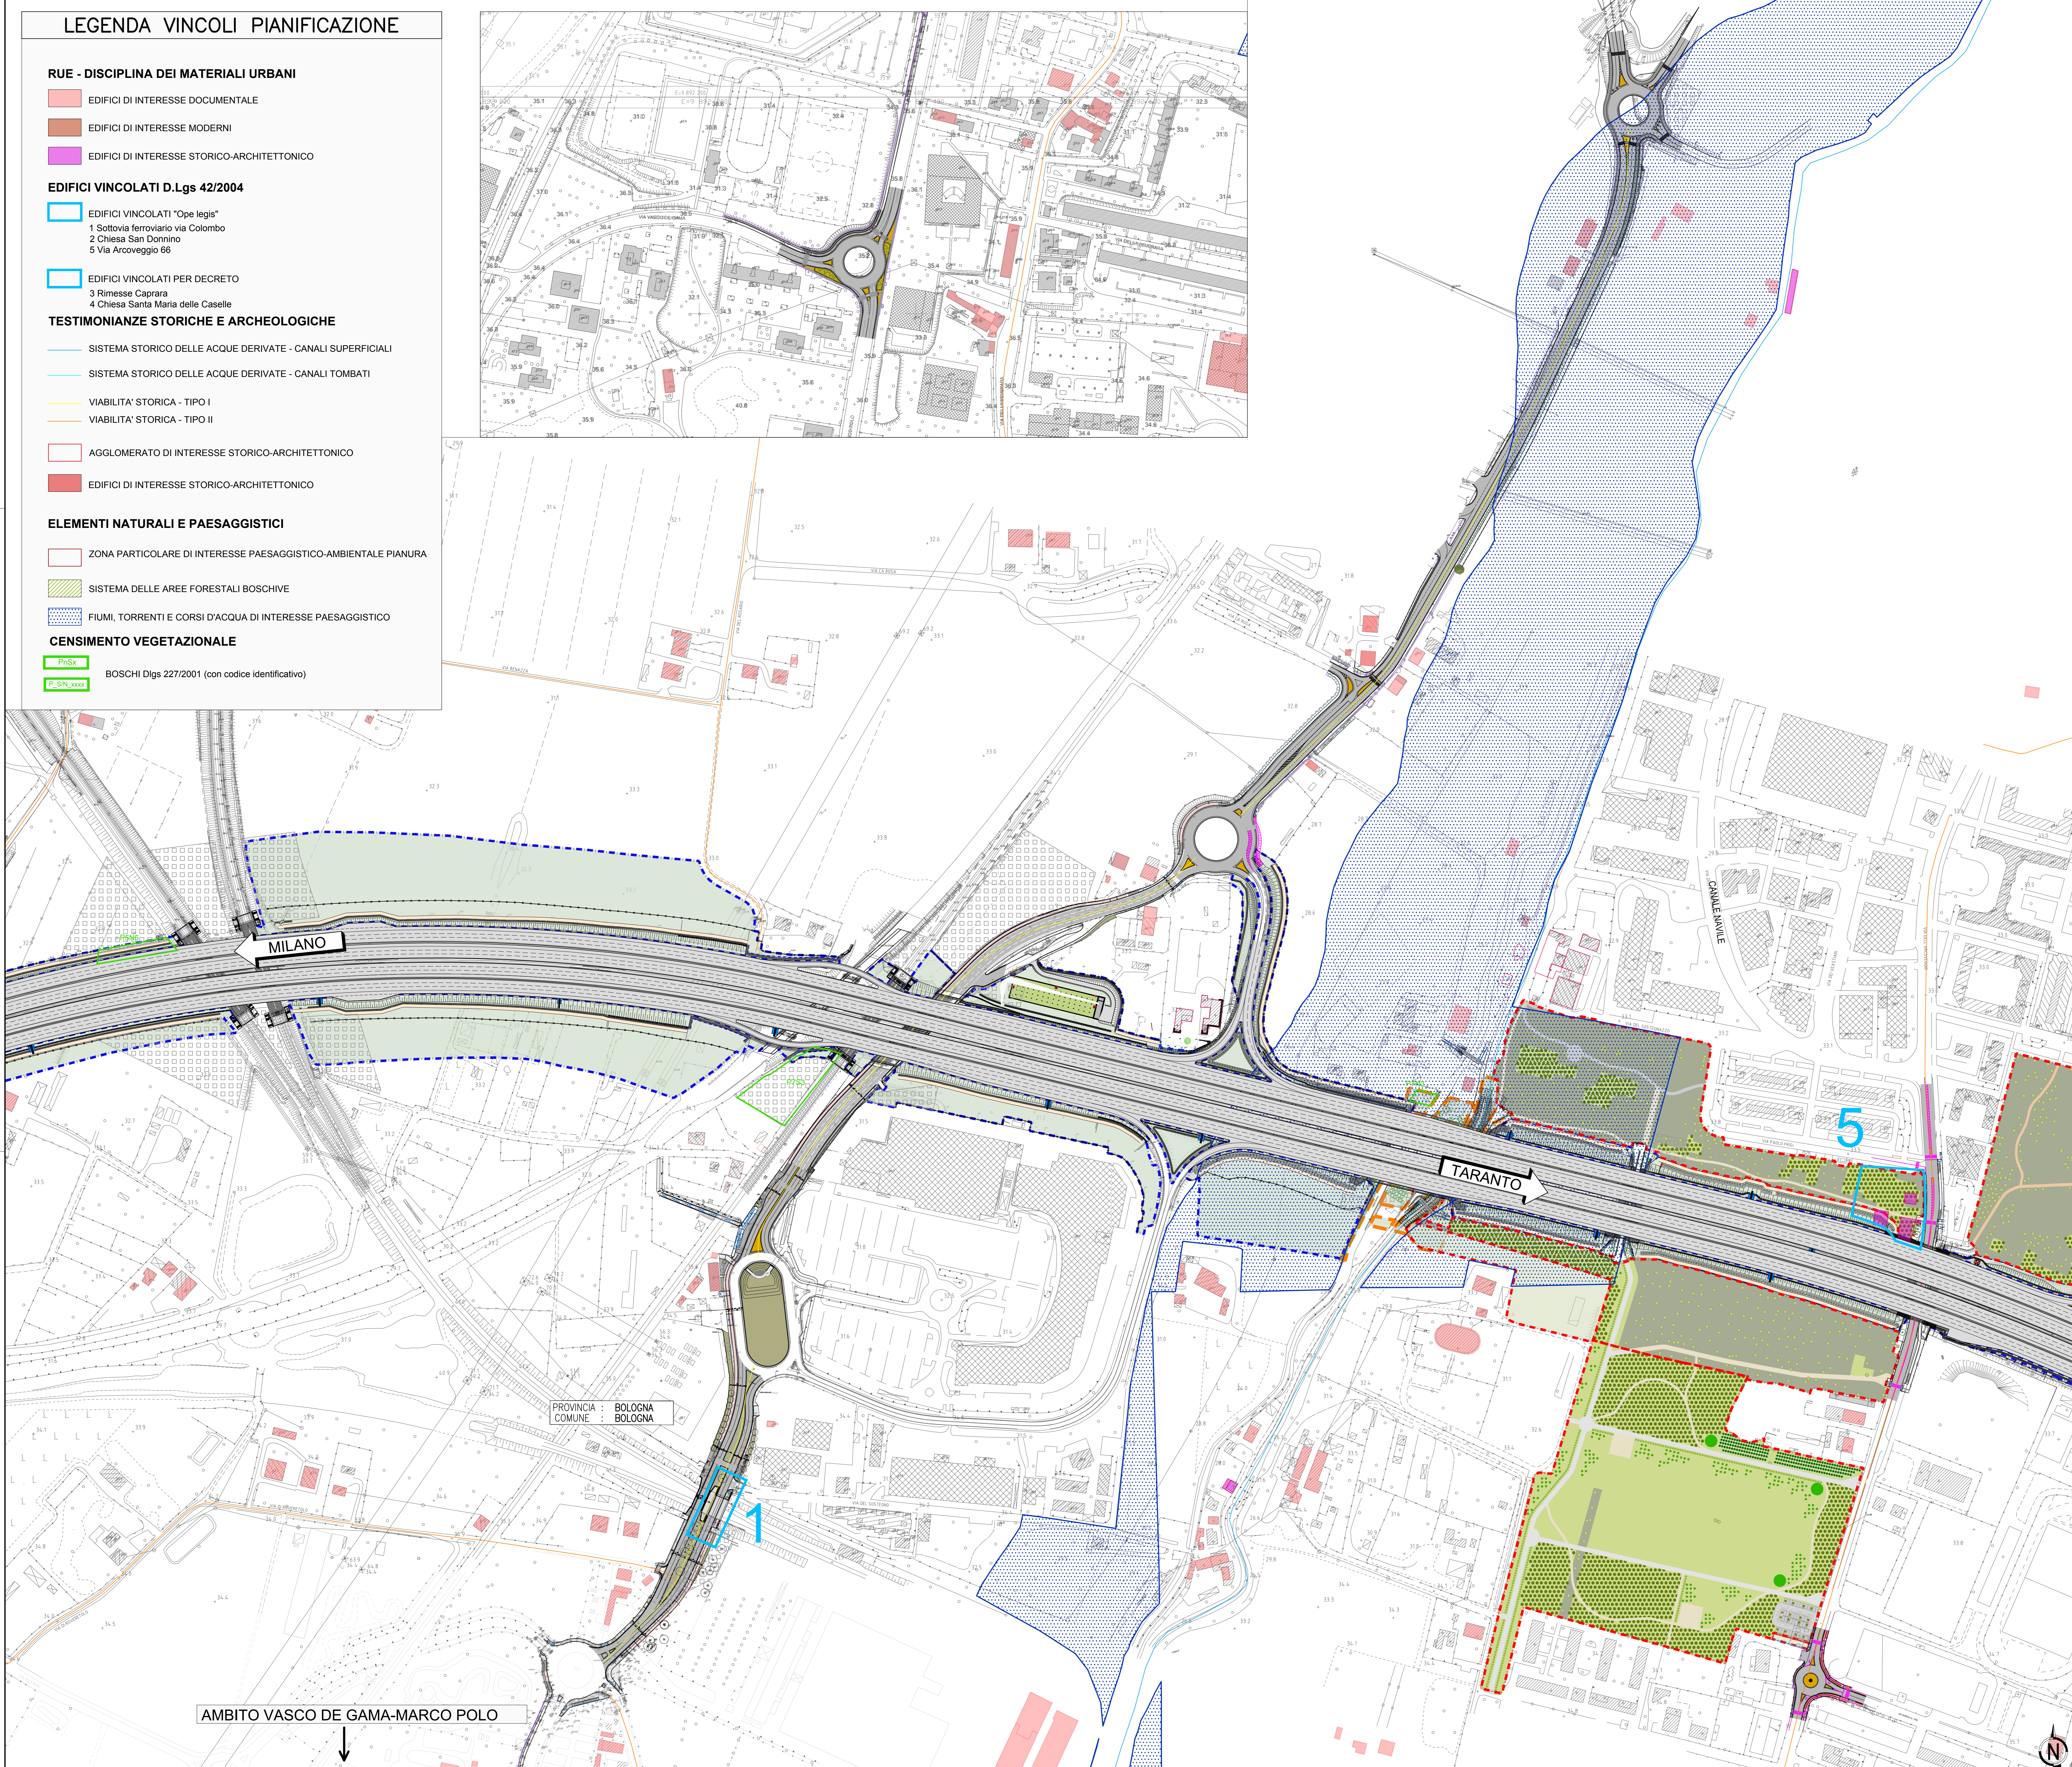

# QUADRO DI UNIONE

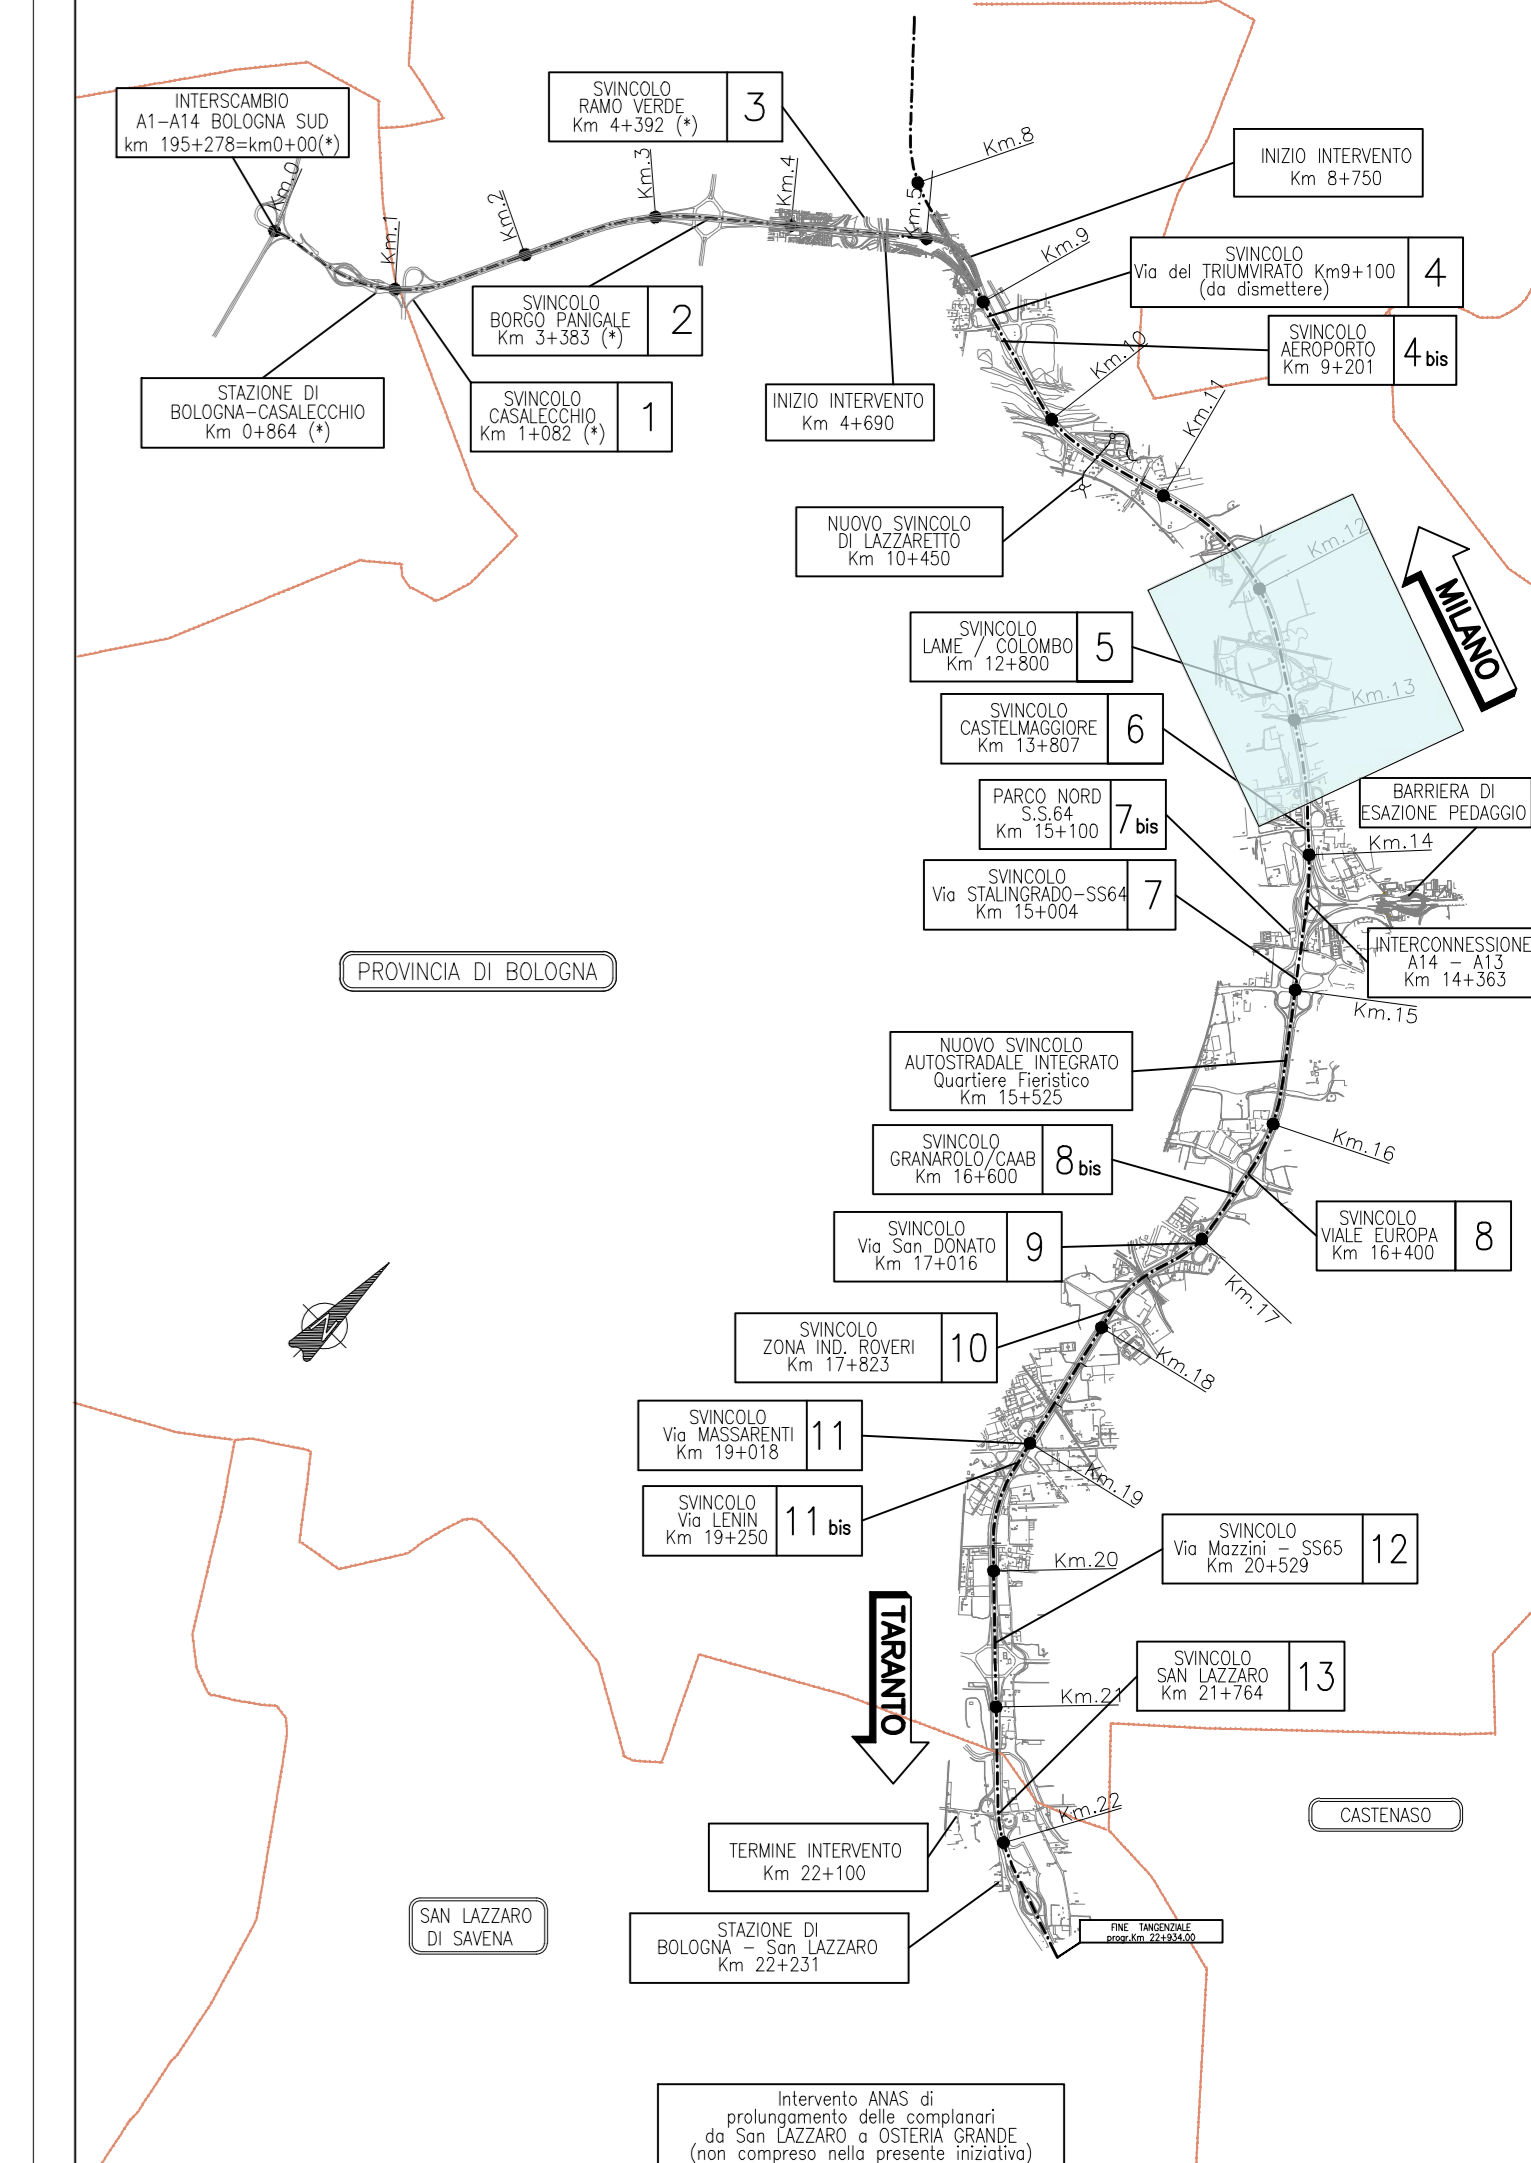

- Fascia di mitigazione (proprietà Aspi)
- Parco pubblico o fascia boscata (proprietà Comune)
- Rinaturalizzazione fasce fluviali
- Piste ciclabili
- Altre opere (escluse dal progetto)
- Cantieri Progetto Definitivo 2020 (cds)



**AUTOSTRADA (A14) : BOLOGNA-BARI-TARANTO**  
 TRATTO: BOLOGNA BORGO PANIGALE - BOLOGNA SAN LAZZARO

POTENZIAMENTO IN SEDE DEL SISTEMA  
 AUTOSTRADALE E TANGENZIALE DI BOLOGNA

"PASSANTE DI BOLOGNA"

PROGETTO DEFINITIVO

DOCUMENTAZIONE GENERALE

INQUADRAMENTO URBANISTICO

VINCOLI D.Lgs. 42/2004 e Art. 57 R.U.E.

STATO DI PROGETTO  
 PLANIMETRIA 3/8

IL PROGETTISTA SPECIALISTICO Avv. ENRICO FERROVARI Ord. Arch. Milano N. 1/068 RESPONSABILE ARCHITETTURA E PIANIFICAZIONE		IL RESPONSABILE INTEGRAZIONE PRESTAZIONI SPECIALISTICHE Ing. Raffaele Rinaldesi Ord. Ingg. Modenese N. 41/068		IL DIRETTORE TECNICO Ing. Andrea Tassi Ord. Ingg. Parma N. 1/154 PROGETTAZIONE NUOVE OPERE AUTOSTRADALI	
CODICE IDENTIFICATIVO					
111465	0000	PD/DG/URB	00000	00000	DAUA 0036 - 0
REVISIONE				REVISIONE	
1				1	
2				2	
3				3	
4				4	

VISTO DEL COMMITTENTE  
**autostrade per l'italia**  
 IL RESPONSABILE DELL'OPERA  
 Ing. Fabio Varesi

VISTO DEL CONCESSIONARIO  
**Ministero delle Infrastrutture e dei Trasporti**  
 IL RESPONSABILE DEL PROCEDIMENTO  
 Ing. Andrea Tassi