

LEGENDA VINCOLI PIANIFICAZIONE

RUE - DISCIPLINA DEI MATERIALI URBANI

- EDIFICI DI INTERESSE DOCUMENTALE
- EDIFICI DI INTERESSE MODERNI
- EDIFICI DI INTERESSE STORICO-ARCHITETTONICO

EDIFICI VINCOLATI D.Lgs 42/2004

- EDIFICI VINCOLATI "Opae legis"
- 1 Sottovia ferroviaria via Colombo
- 2 Chiesa San Donnino
- 5 Via Arcoveggio 66

EDIFICI VINCOLATI PER DECRETO

- 3 Rimesse Caprera
- 4 Chiesa Santa Maria delle Caselle

TESTIMONIANZE STORICHE E ARCHEOLOGICHE

- SISTEMA STORICO DELLE ACQUE DERIVATE - CANALI SUPERFICIALI
- SISTEMA STORICO DELLE ACQUE DERIVATE - CANALI TOMBATI
- VIABILITA' STORICA - TIPO I
- VIABILITA' STORICA - TIPO II

AGGLOMERATO DI INTERESSE STORICO-ARCHITETTONICO


- EDIFICI DI INTERESSE STORICO-ARCHITETTONICO

ELEMENTI NATURALI E PAESAGGISTICI


- ZONA PARTICOLARE DI INTERESSE PAESAGGISTICO-AMBIENTALE PIANURA
- SISTEMA DELLE AREE FORESTALI BOSCHIVE
- FIUMI, TORRENTI E CORSI D'ACQUA DI INTERESSE PAESAGGISTICO

CENSIMENTO VEGETAZIONALE

- PhSx BOSCHI Dlgs 227/2001 (con codice identificativo)
- P_SIN_XXXX

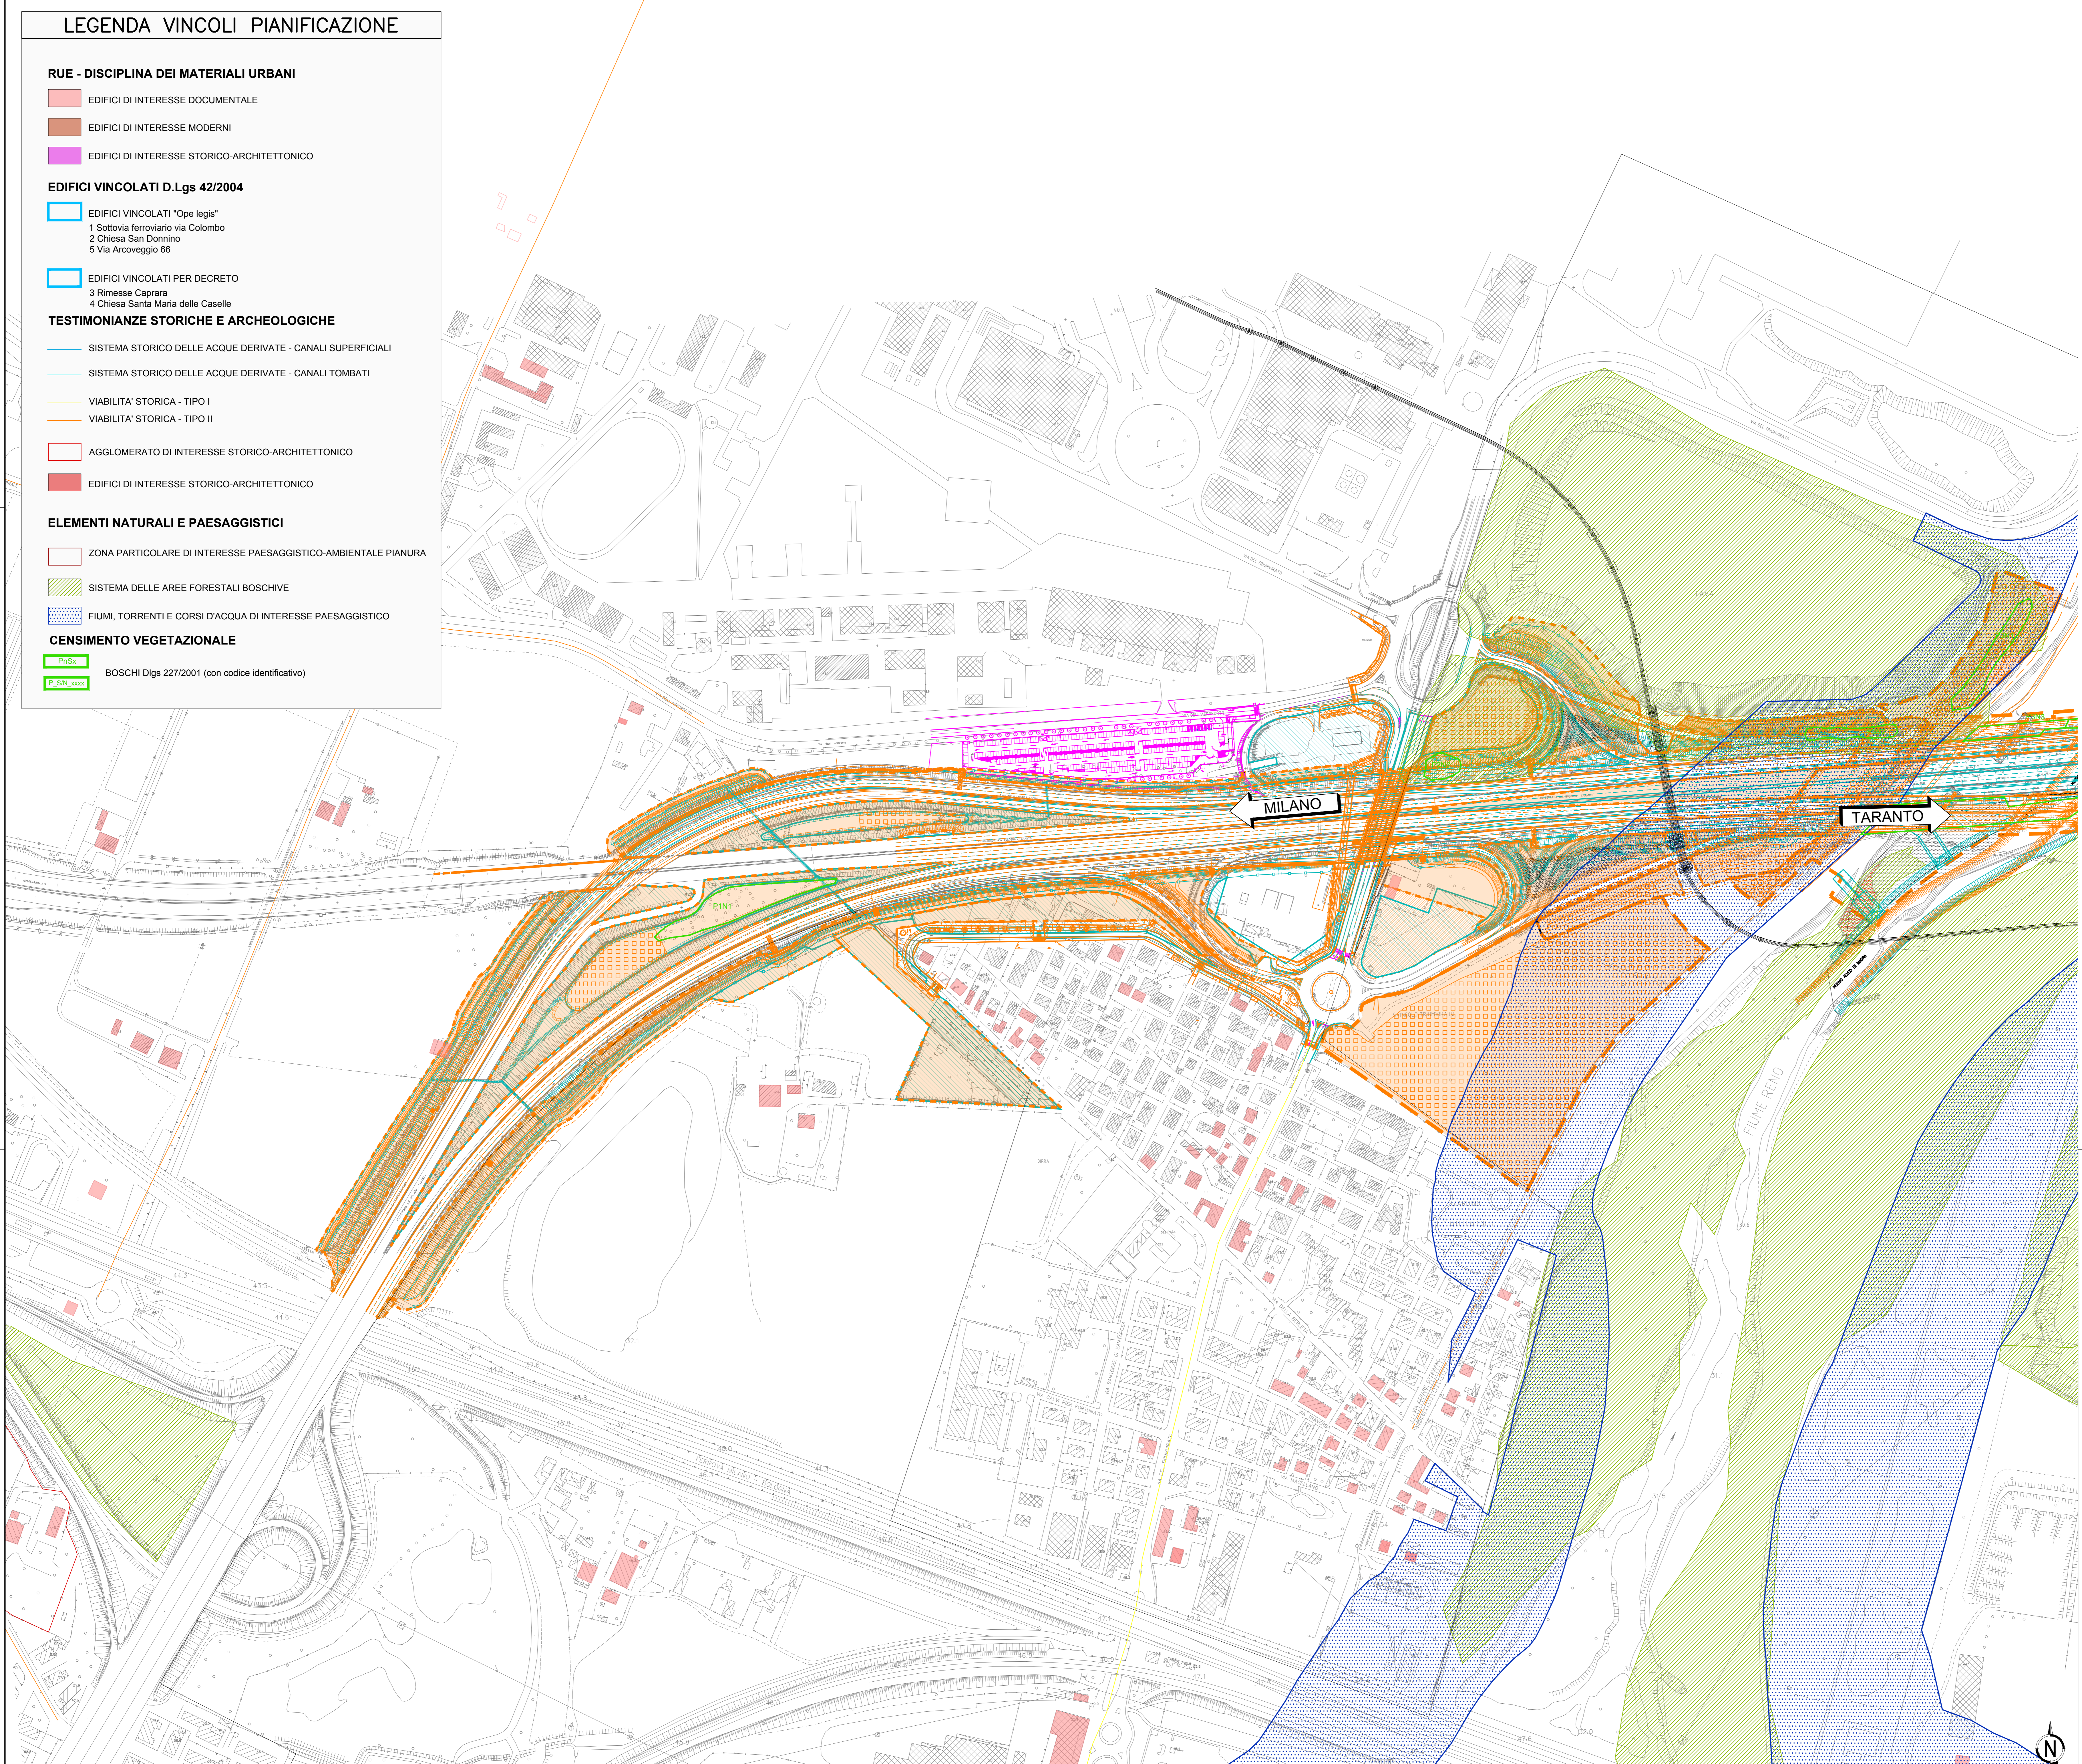

QUADRO DI UNIONE

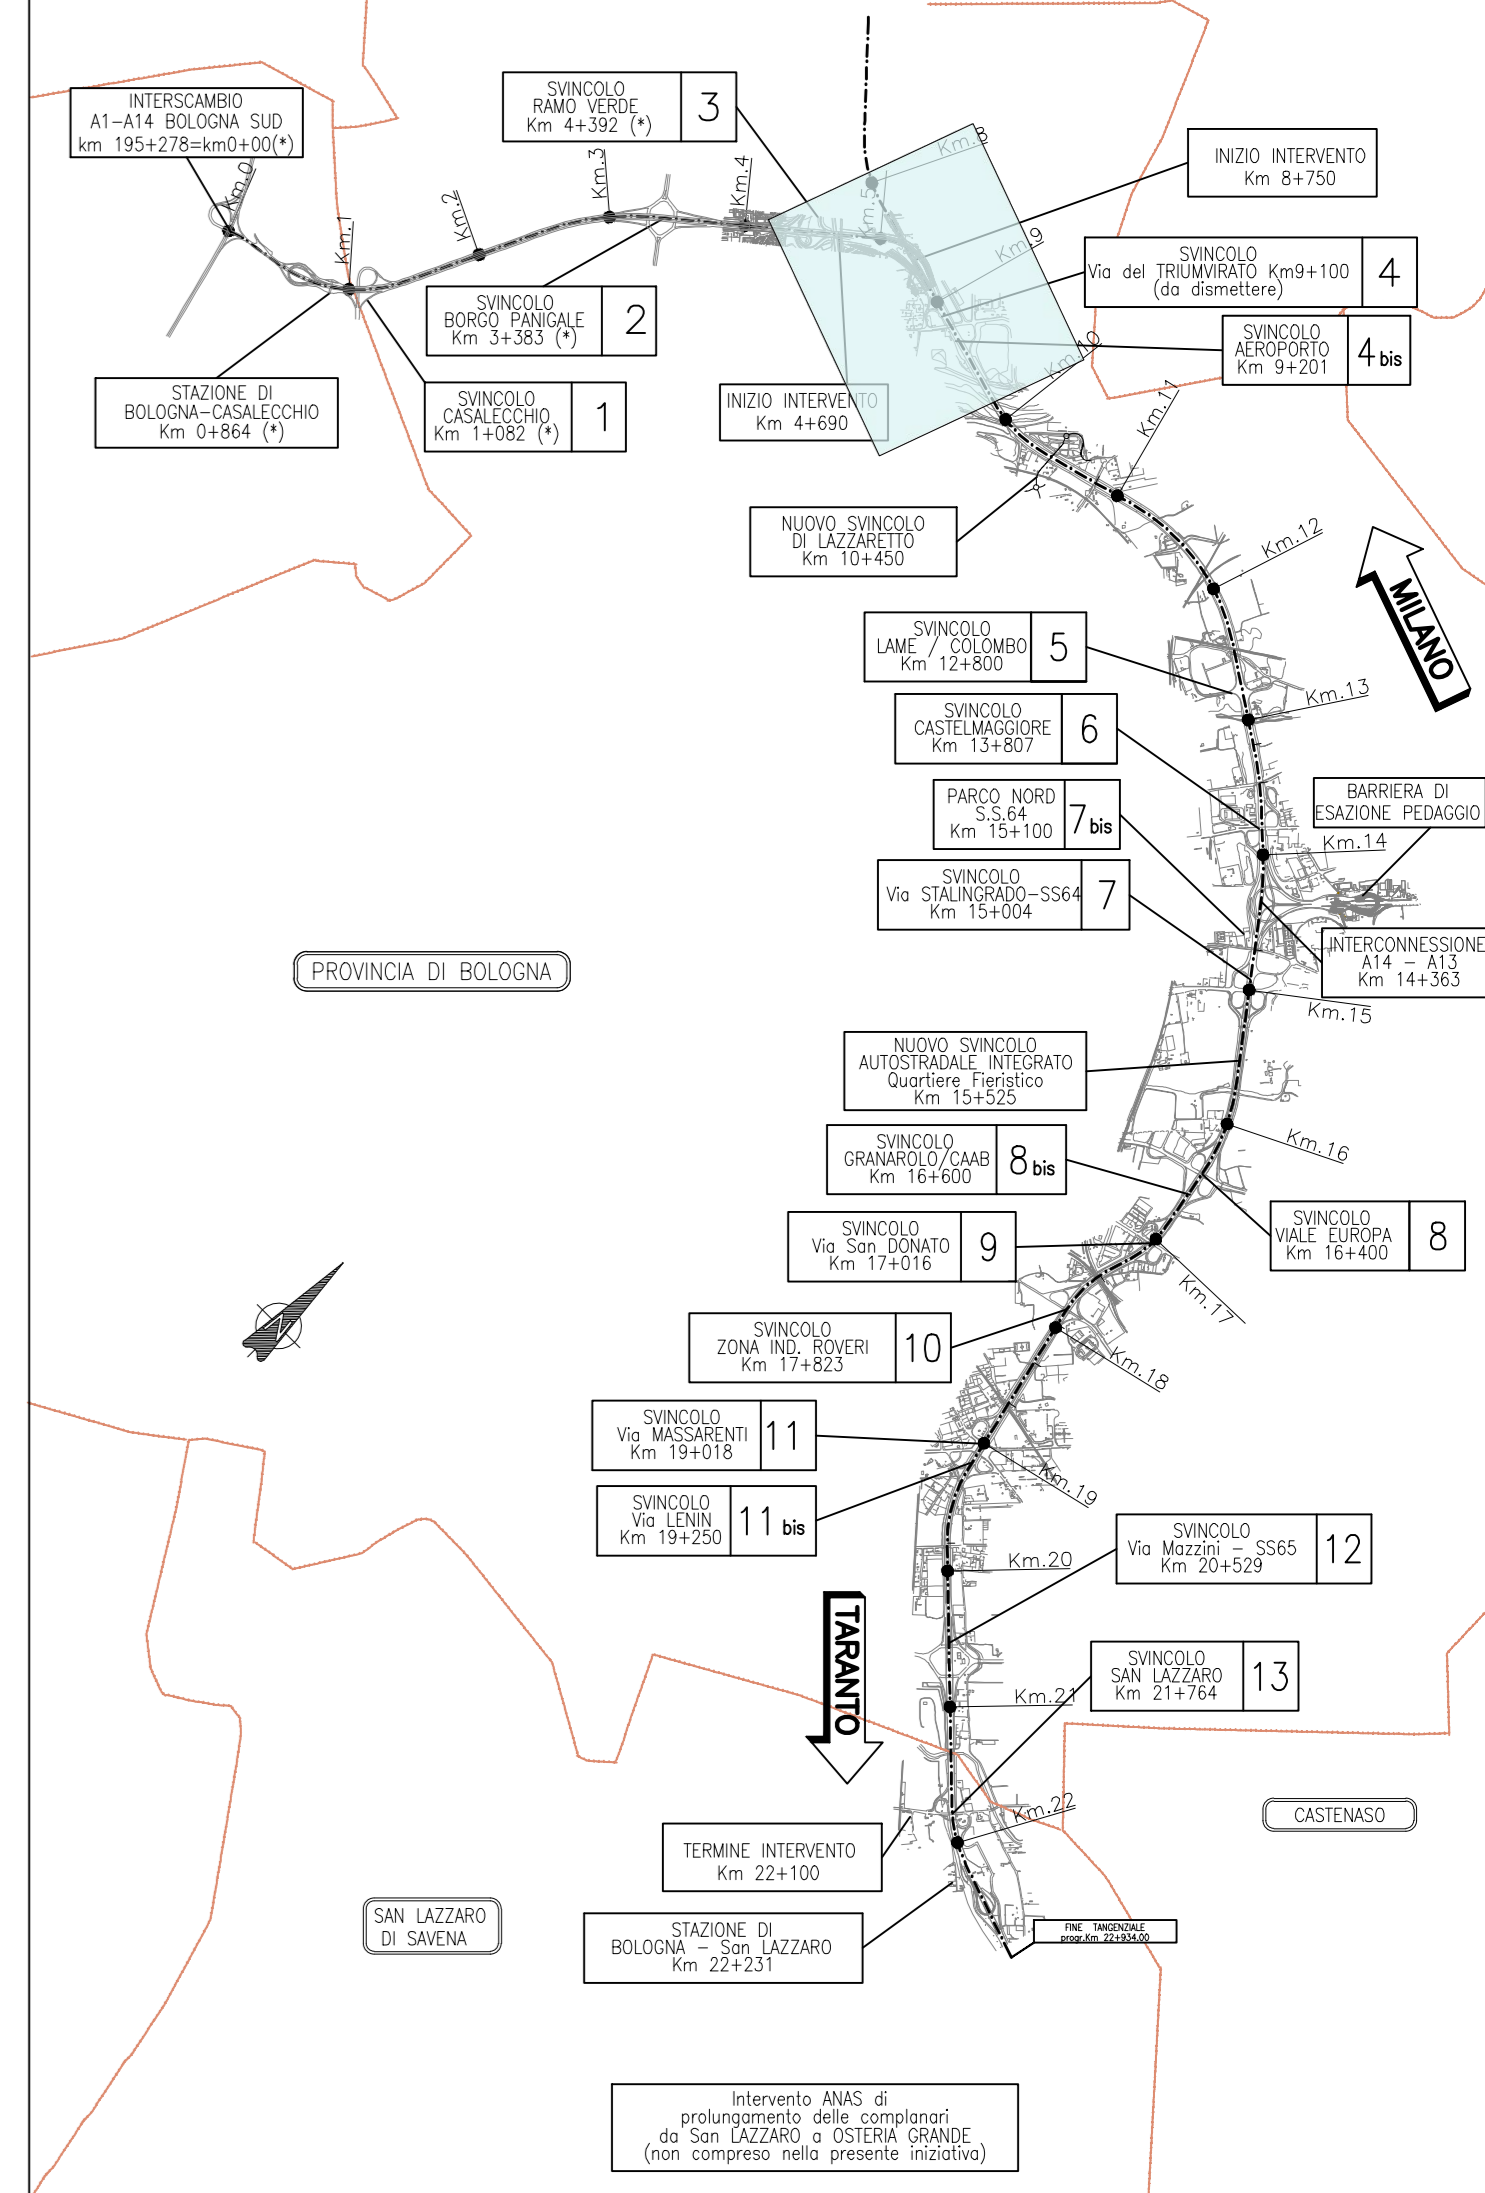

LEGENDA

- Progetto Definitivo 2020 (cds)
- Progetto Definitivo 2017 (DEC-VIA)
- Altre opere (escluse dal progetto)
- Cantieri Progetto Definitivo 2020 (cds)



AUTOSTRADA (A14) : BOLOGNA-BARI-TARANTO
 TRATTO: BOLOGNA BORGO PANIGALE - BOLOGNA SAN LAZZARO

POTENZIAMENTO IN SEDE DEL SISTEMA
 AUTOSTRADALE E TANGENZIALE DI BOLOGNA

"PASSANTE DI BOLOGNA"

PROGETTO DEFINITIVO

DOCUMENTAZIONE GENERALE

INQUADRAMENTO URBANISTICO

VINCOLI D.Lgs. 42/2004 e Art. 57 R.U.E.

STATO SOVRAPPONTO PD VIA 2017 - PD 2020
 PLANIMETRIA 1/8

IL PROGETTISTA SPECIALISTICO Arch. ENRICO FERROVARI Ord. Ing. Mozzetta N. 41068 RESPONSABILE ARCHITETTURA E PIANIFICAZIONE		IL RESPONSABILE INTEGRAZIONE PRESTAZIONI SPECIALISTICHE Ing. Raffaele Rinaldesi Ord. Ing. Mozzetta N. 41068		IL DIRETTORE TECNICO Ing. Andrea Tassi Ord. Ing. Parma N. 1154 PROGETTAZIONE NUOVE OPERE AUTOSTRADALI	
--	--	--	--	--	--

CODICE IDENTIFICATIVO REDAZIONE/PROGETTO		APPROVAZIONE/STUDIO		CANTIERE	
111465	0000	PD/DG/URB	00000	00000	DAUA 0042 - 0

 PROJECT MANAGER Ing. Raffaele Rinaldesi Ord. Ing. Mozzetta N. 41068	SUPPORTO SPECIALISTICO VERIFICATO	REVISIONE
		Ing. Raffaele Rinaldesi Ord. Ing. Mozzetta N. 41068

VISTO DEL COMMITTENTE IL RESPONSABILE GENERALE DEL PROCEDIMENTO Ing. Fabio Varesi	VISTO DEL CONCESSIONARIO Ministero delle Infrastrutture e dei Trasporti
---	--