

LEGENDA VINCOLI PIANIFICAZIONE

RUE - DISCIPLINA DEI MATERIALI URBANI

- EDIFICI DI INTERESSE DOCUMENTALE
- EDIFICI DI INTERESSE MODERNI
- EDIFICI DI INTERESSE STORICO-ARCHITETTONICO

EDIFICI VINCOLATI D.Lgs 42/2004

- EDIFICI VINCOLATI "Opae legis"
- 1 Sottovia ferroviario via Colombo
- 2 Chiesa San Donnino
- 5 Via Arcoveggio 66

EDIFICI VINCOLATI PER DECRETO

- 3 Rimesse Caprera
- 4 Chiesa Santa Maria delle Caselle

TESTIMONIANZE STORICHE E ARCHEOLOGICHE

- SISTEMA STORICO DELLE ACQUE DERIVATE - CANALI SUPERFICIALI
- SISTEMA STORICO DELLE ACQUE DERIVATE - CANALI TOMBATI
- VIABILITA' STORICA - TIPO I
- VIABILITA' STORICA - TIPO II

AGGLOMERATO DI INTERESSE STORICO-ARCHITETTONICO


- EDIFICI DI INTERESSE STORICO-ARCHITETTONICO

ELEMENTI NATURALI E PAESAGGISTICI


- ZONA PARTICOLARE DI INTERESSE PAESAGGISTICO-AMBIENTALE PIANURA
- SISTEMA DELLE AREE FORESTALI BOSCHIVE
- FIUMI, TORRENTI E CORSI D'ACQUA DI INTERESSE PAESAGGISTICO

CENSIMENTO VEGETAZIONALE

- PhSx BOSCHI Dlgs 227/2001 (con codice identificativo)
- P-SN_XXXX

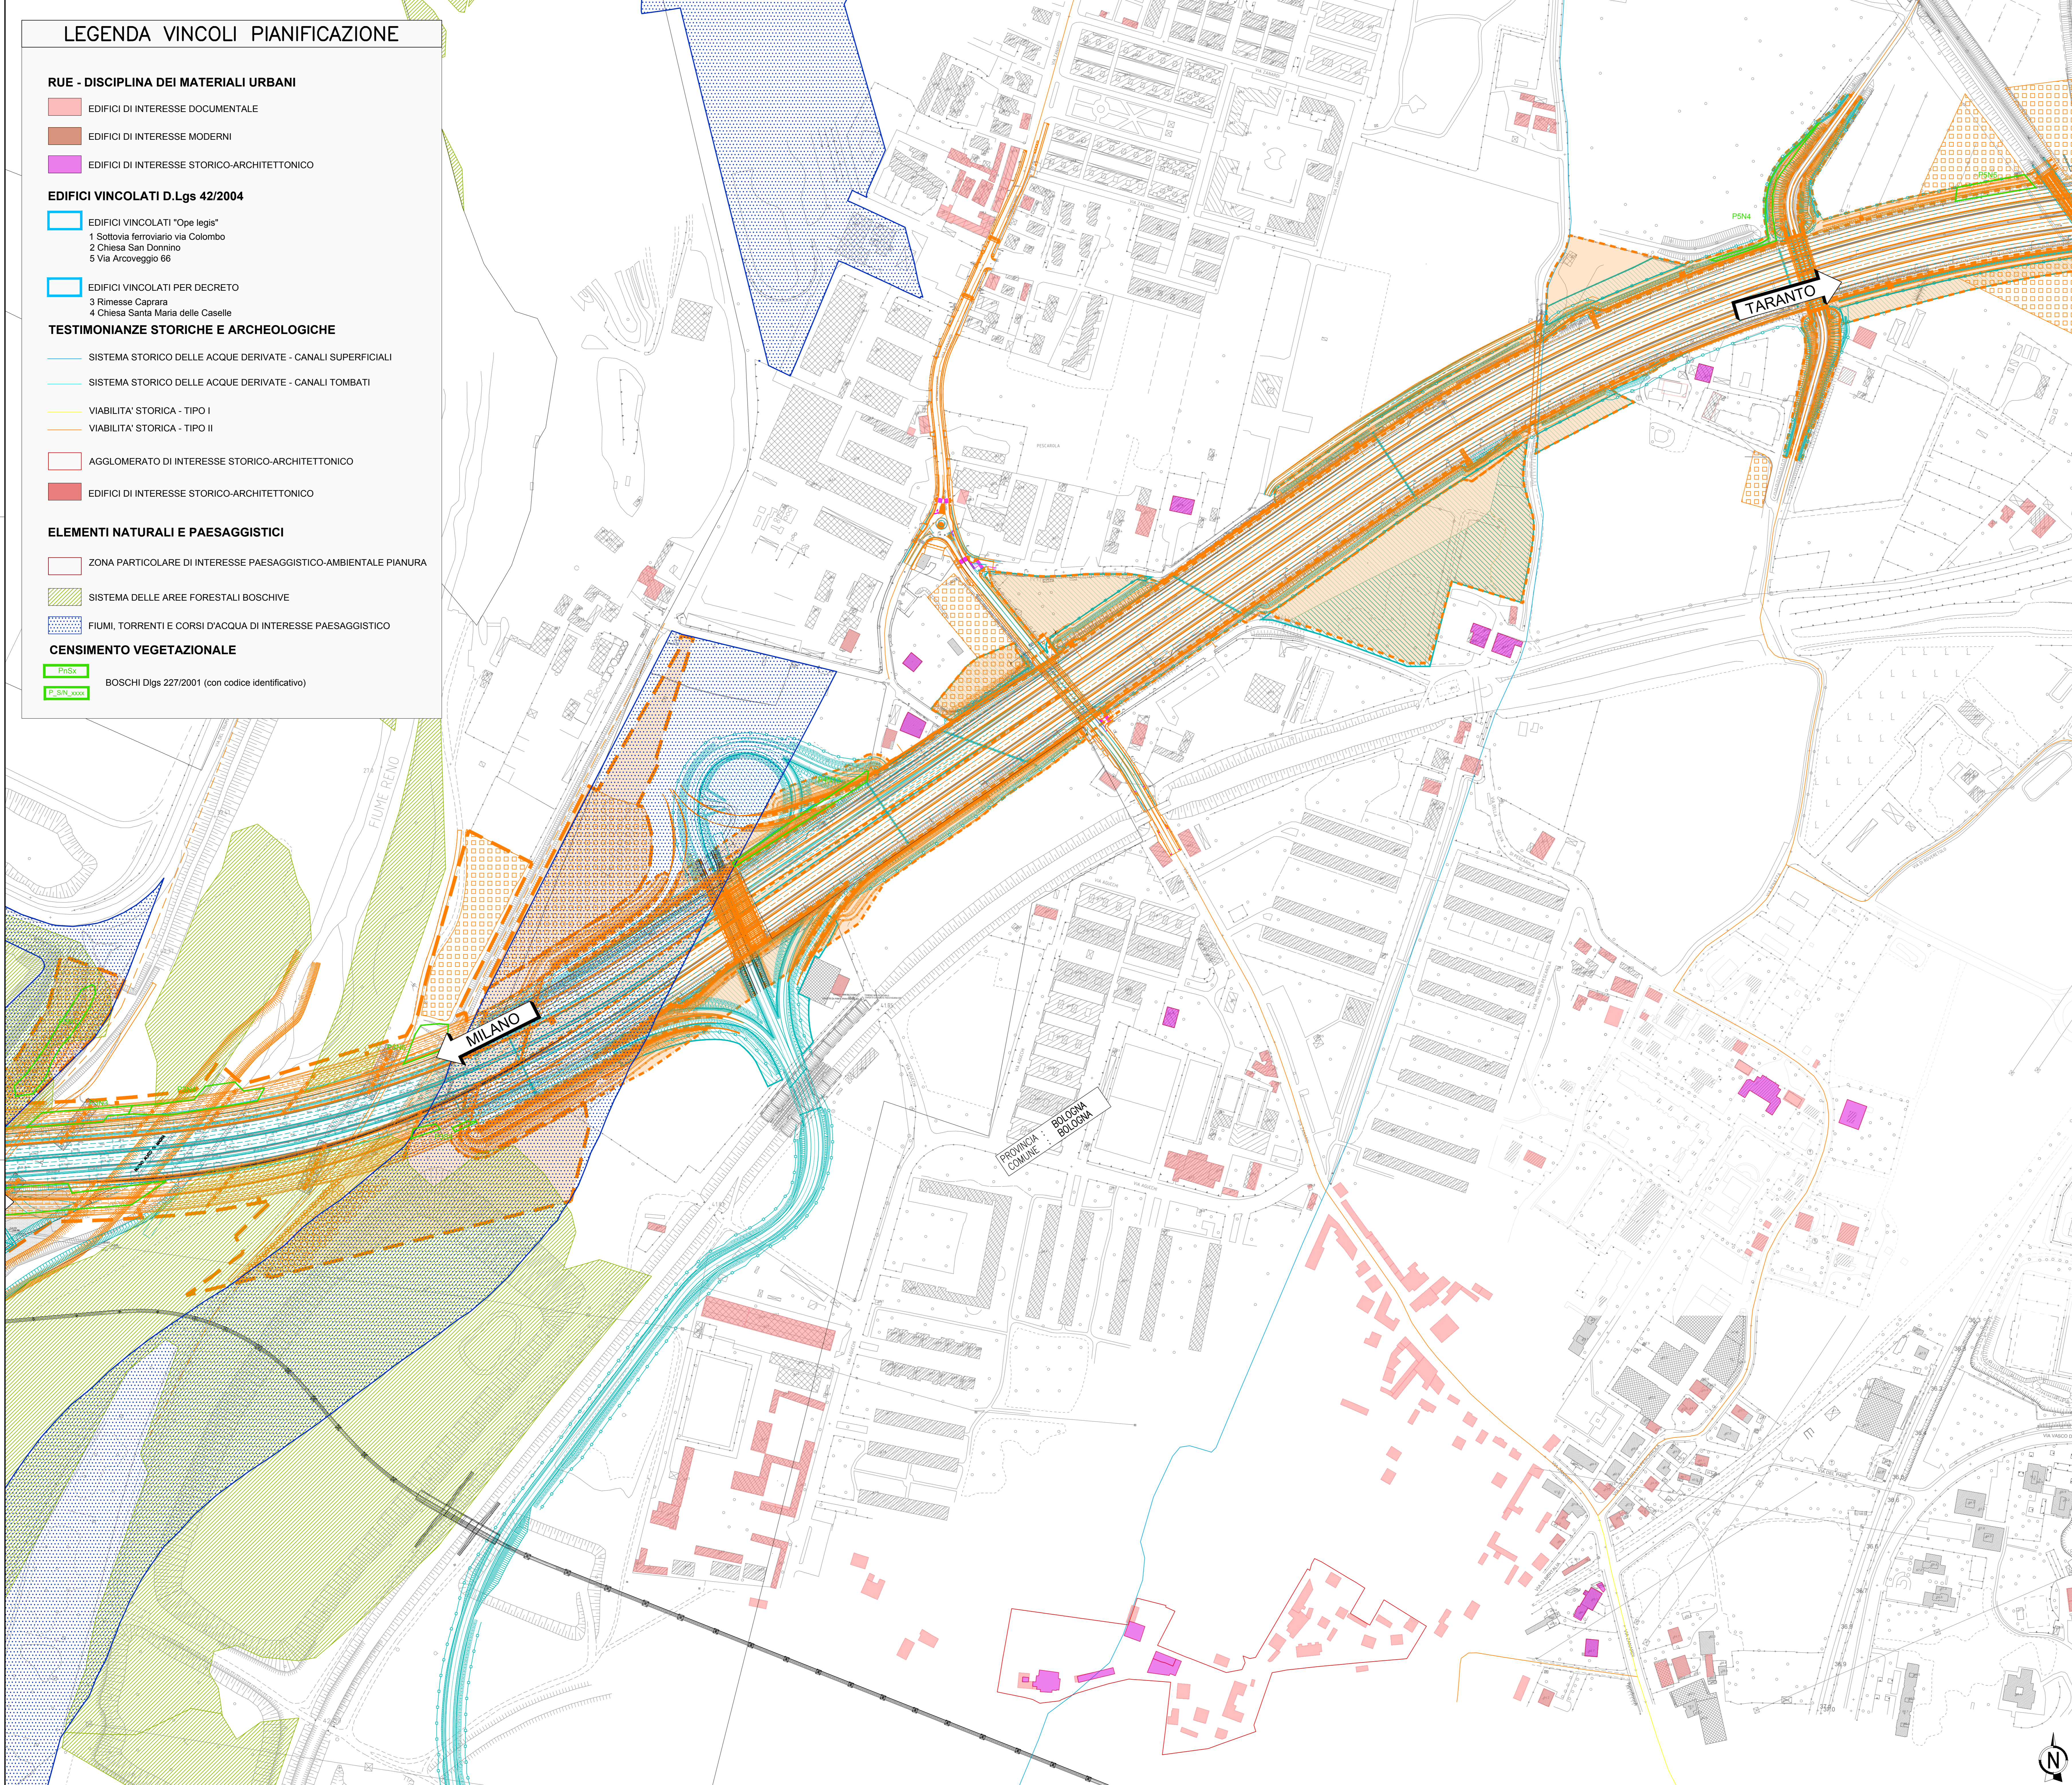

QUADRO DI UNIONE

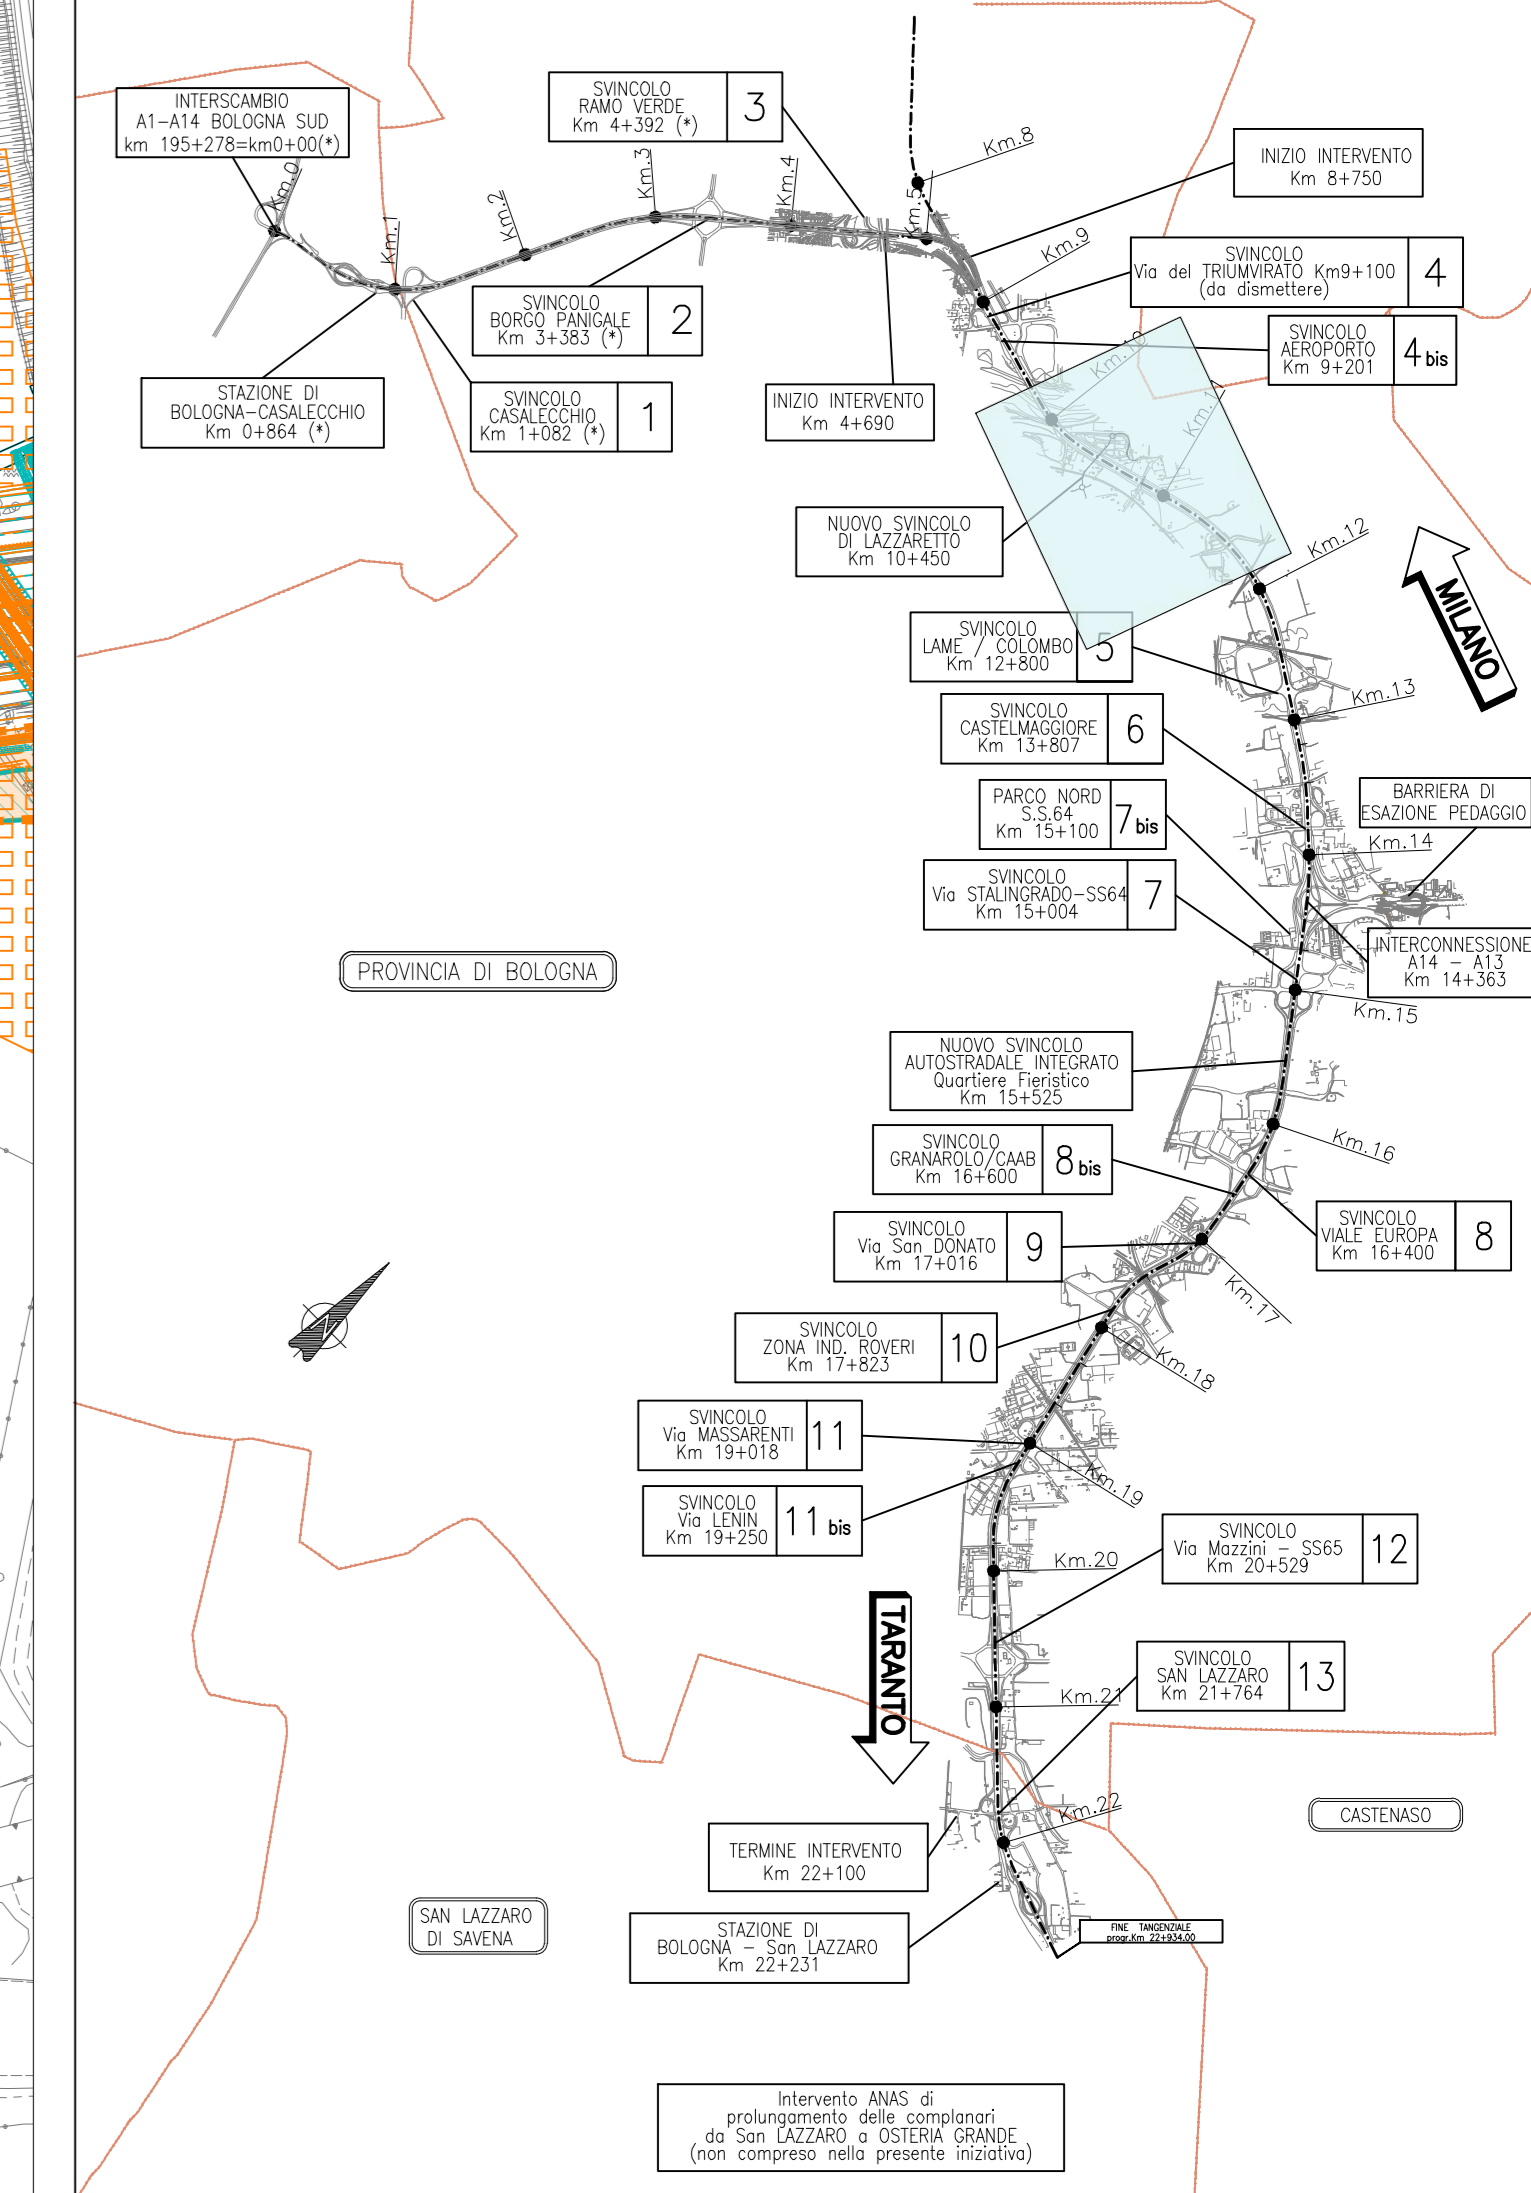

LEGENDA

- Progetto Definitivo 2020 (cds)
- Progetto Definitivo 2017 (DEC-VIA)
- Altre opere (escluse dal progetto)
- Cantieri Progetto Definitivo 2020 (cds)



AUTOSTRADA (A14) : BOLOGNA-BARI-TARANTO
 TRATTO: BOLOGNA BORGO PANIGALE - BOLOGNA SAN LAZZARO

POTENZIAMENTO IN SEDE DEL SISTEMA
 AUTOSTRADALE E TANGENZIALE DI BOLOGNA

"PASSANTE DI BOLOGNA"

PROGETTO DEFINITIVO

DOCUMENTAZIONE GENERALE

INQUADRAMENTO URBANISTICO

VINCOLI D.Lgs. 42/2004 e Art. 57 R.U.E.

STATO SOVRAPPONTO PD VIA 2017 - PD 2020

PLANIMETRIA 2/8

IL PROGETTISTA SPECIALISTICO Arch. ENRICO FERRARONI Ord. Arch. Milano N. 1/0088 RESPONSABILE ARCHITETTURA E PIANIFICAZIONE		IL RESPONSABILE INTEGRAZIONE PRESTAZIONI SPECIALISTICHE Ing. Raffaele Rinaldesi Ord. Ingeg. Modena N. 8/0088		IL DIRETTORE TECNICO Ing. Andrea Tassi Ord. Ingeg. Parma N. 1/154	
CODICE IDENTIFICATIVO 111465		CODICE IDENTIFICATIVO 0000		CODICE IDENTIFICATIVO 00000	
CODICE IDENTIFICATIVO 0000		CODICE IDENTIFICATIVO DAUA		CODICE IDENTIFICATIVO 0043 - 0	
PROGETTO		VERIFICATO		REVISIONE 01 SETTEMBRE 2020 02 03 04	

VISTO DEL COMMITTENTE
 Ing. Andrea Tassi
 RESPONSABILE OPERATIVO DEL PROCEDIMENTO

VISTO DEL CONCESSIONARIO
 Ministero delle Infrastrutture e dei Trasporti
 Ing. Andrea Tassi