

LEGENDA VINCOLI PIANIFICAZIONE

RUE - DISCIPLINA DEI MATERIALI URBANI

- EDIFICI DI INTERESSE DOCUMENTALE
- EDIFICI DI INTERESSE MODERNI
- EDIFICI DI INTERESSE STORICO-ARCHITETTONICO

EDIFICI VINCOLATI D.Lgs 42/2004

- EDIFICI VINCOLATI "Opae legis"
- 1 Sottovia ferroviario via Colombo
- 2 Chiesa San Donnino
- 5 Via Arcoveggio 66

EDIFICI VINCOLATI PER DECRETO

- 3 Rimesse Caprera
- 4 Chiesa Santa Maria delle Caselle

TESTIMONIANZE STORICHE E ARCHEOLOGICHE

- SISTEMA STORICO DELLE ACQUE DERIVATE - CANALI SUPERFICIALI
- SISTEMA STORICO DELLE ACQUE DERIVATE - CANALI TOMBATI
- VIABILITA' STORICA - TIPO I
- VIABILITA' STORICA - TIPO II

AGGLOMERATO DI INTERESSE STORICO-ARCHITETTONICO




- EDIFICI DI INTERESSE STORICO-ARCHITETTONICO

ELEMENTI NATURALI E PAESAGGISTICI

- ZONA PARTICOLARE DI INTERESSE PAESAGGISTICO-AMBIENTALE PIANURA
- SISTEMA DELLE AREE FORESTALI BOSCHIVE
- FIUMI, TORRENTI E CORSI D'ACQUA DI INTERESSE PAESAGGISTICO

CENSIMENTO VEGETAZIONALE

- PhSx BOSCHI Dlgs 227/2001 (con codice identificativo)
- P_SIN_XXXX

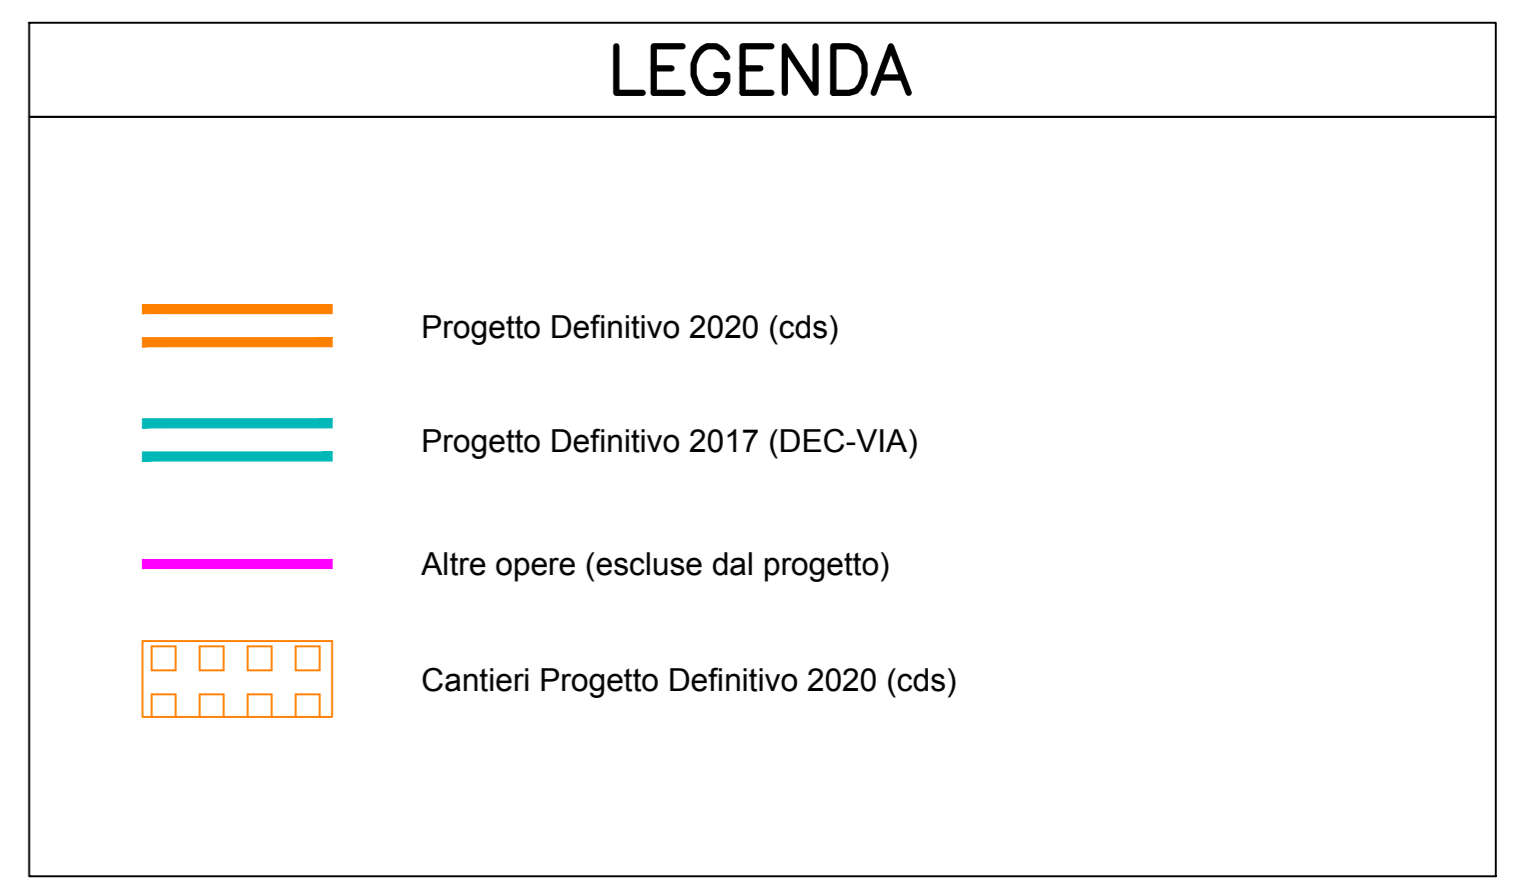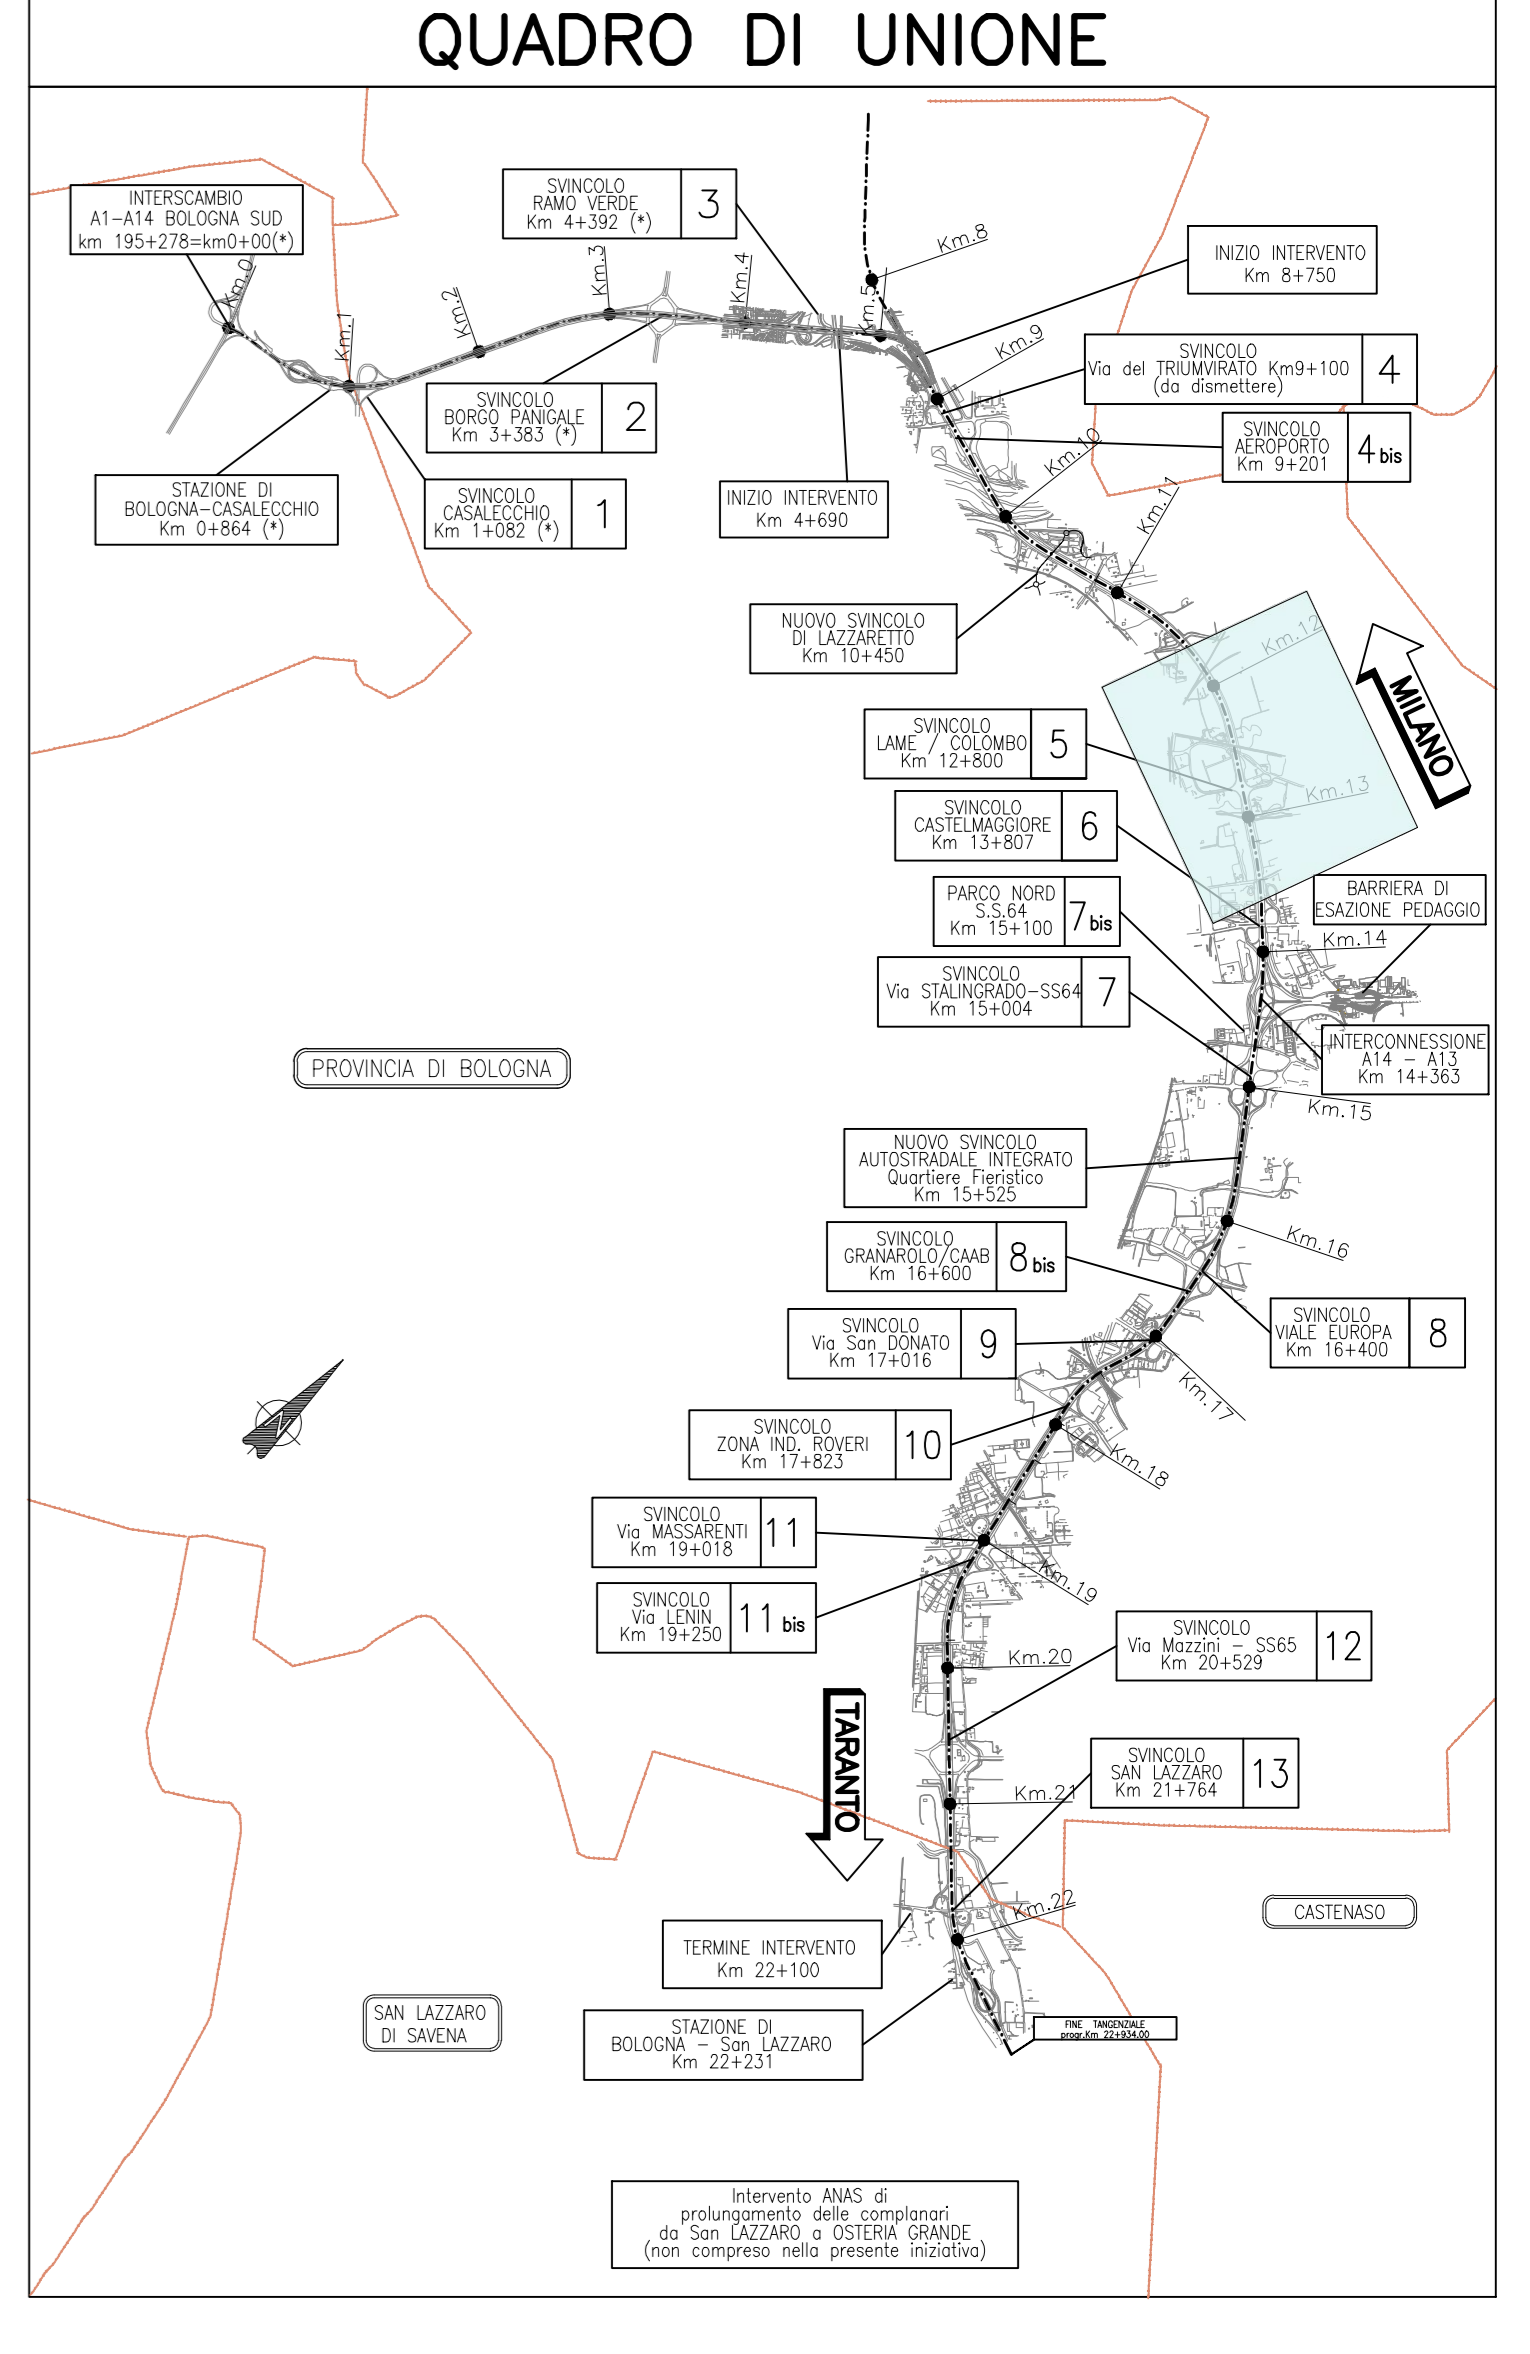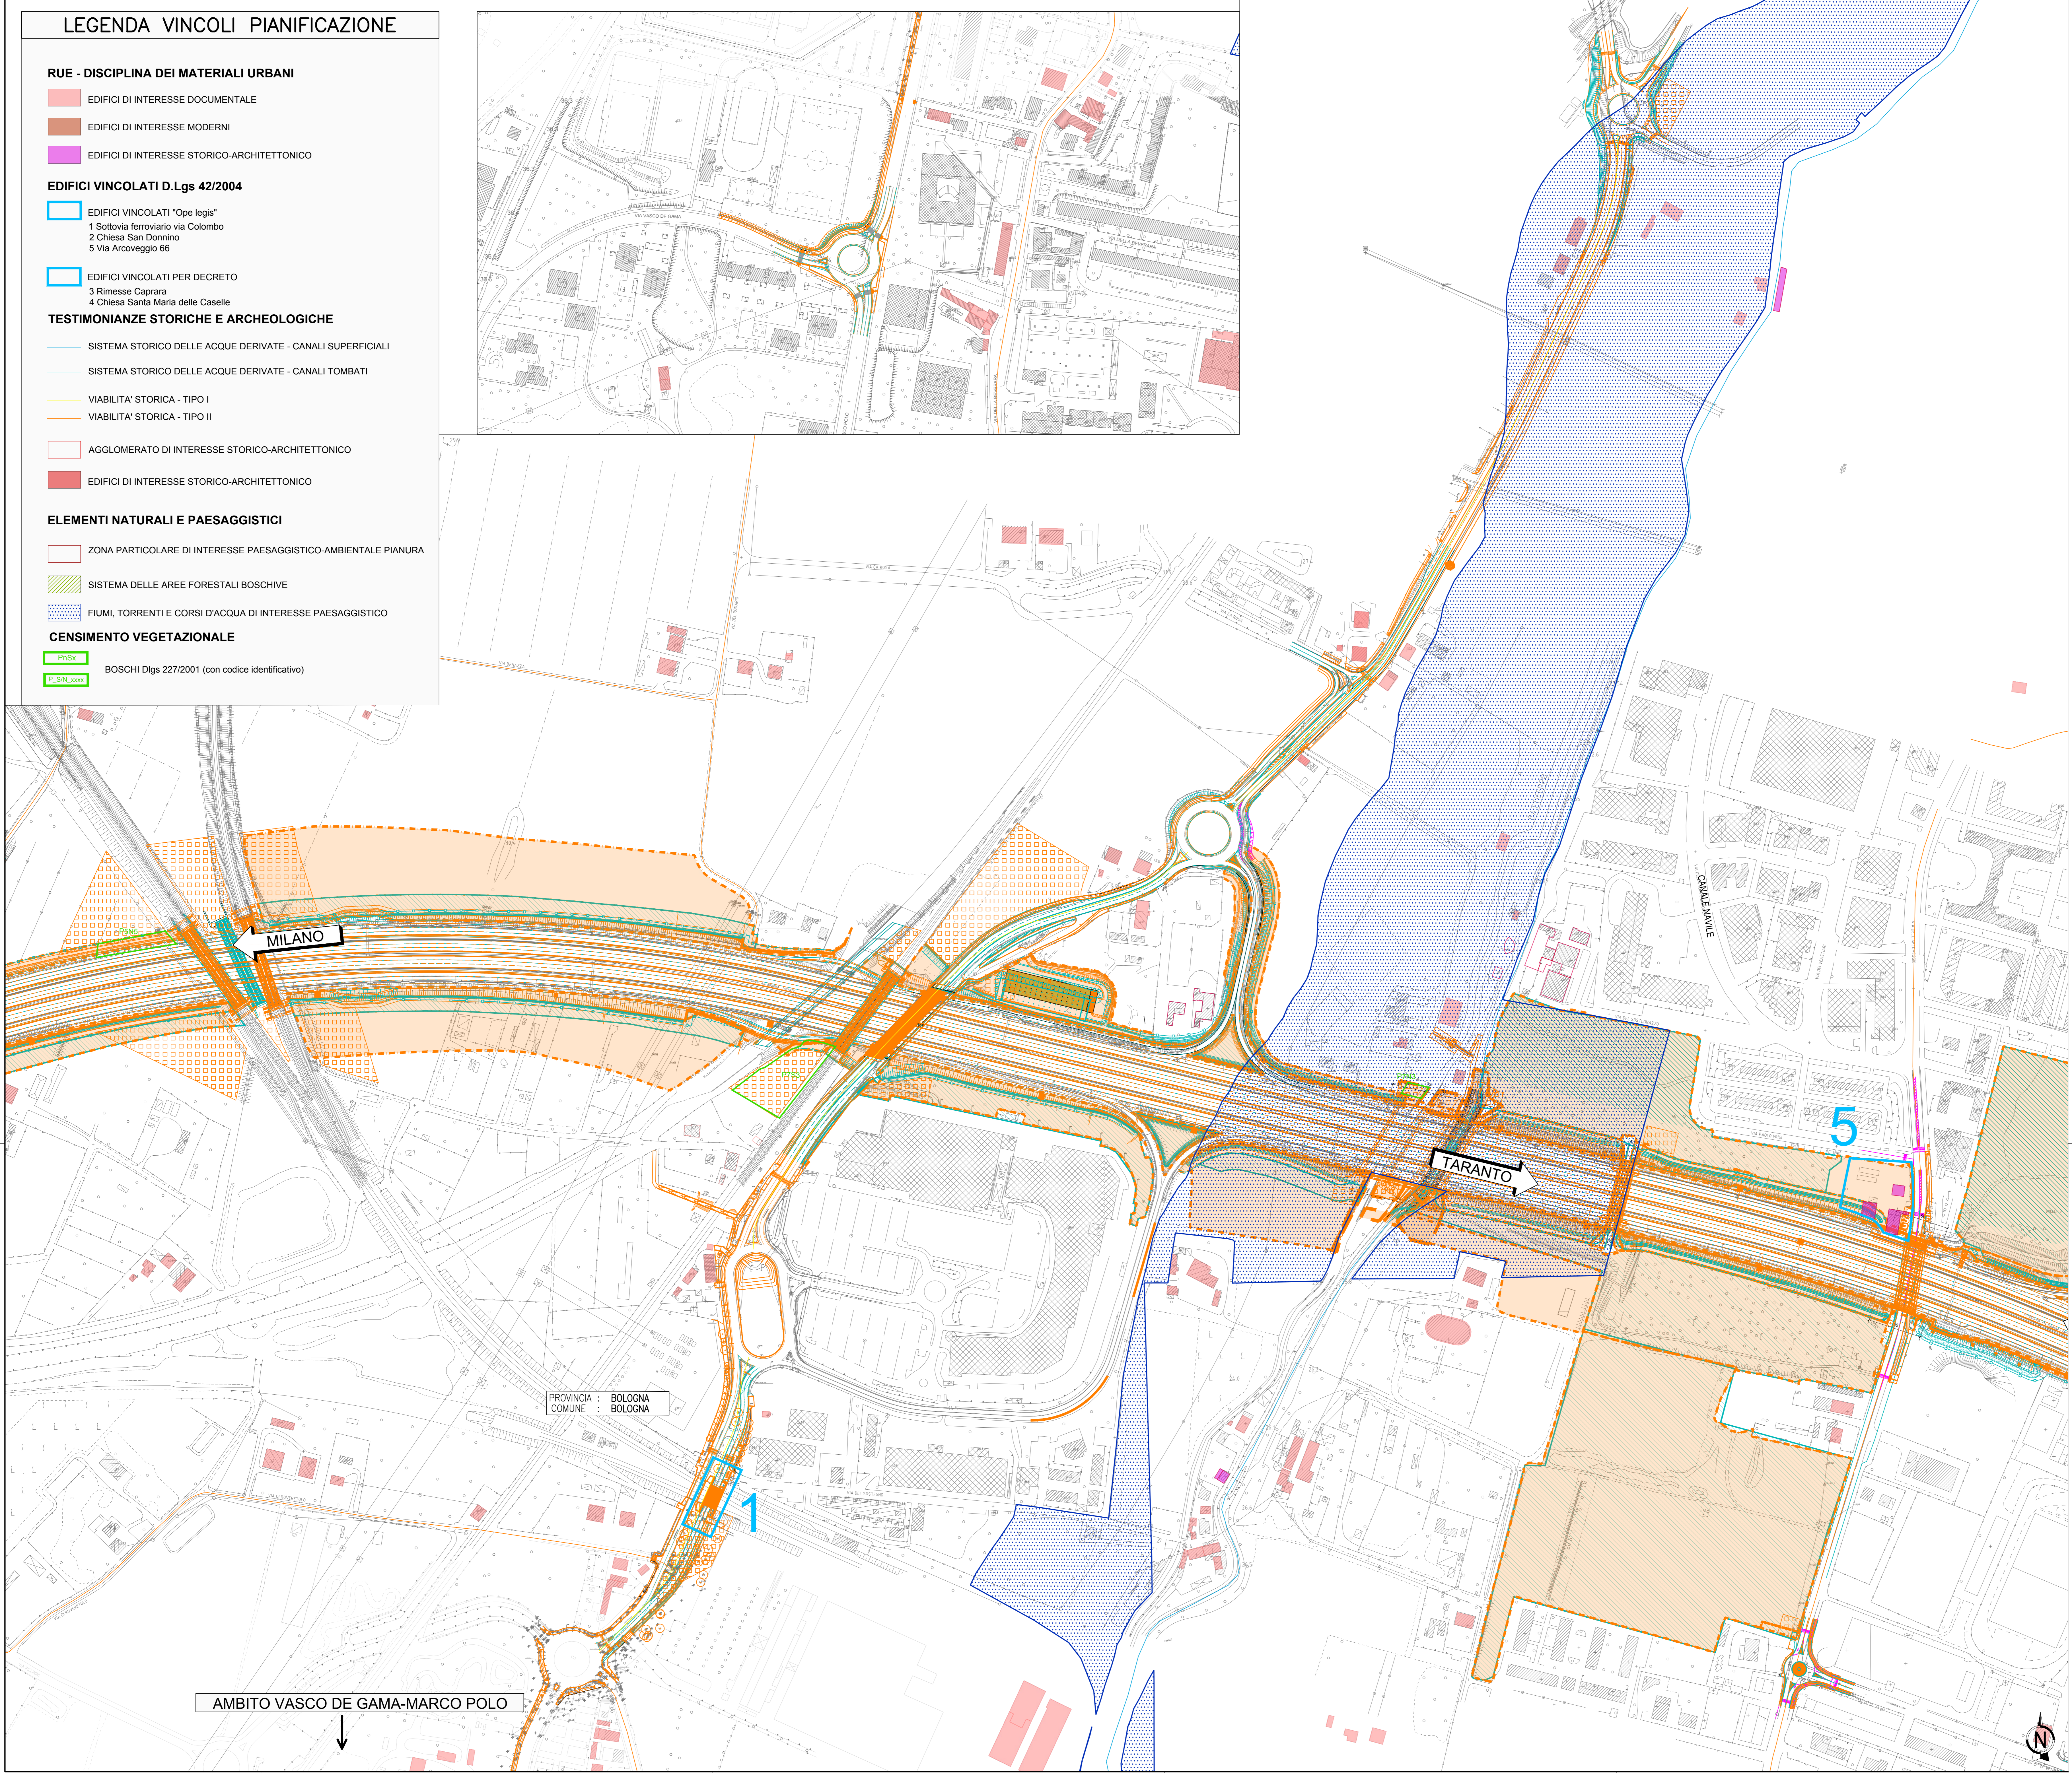

autostrade per l'italia

AUTOSTRADA (A14) : BOLOGNA-BARI-TARANTO
 TRATTO: BOLOGNA BORGO PANIGALE - BOLOGNA SAN LAZZARO

POTENZIAMENTO IN SEDE DEL SISTEMA
 AUTOSTRADALE E TANGENZIALE DI BOLOGNA

"PASSANTE DI BOLOGNA"

PROGETTO DEFINITIVO

DOCUMENTAZIONE GENERALE																																				
INQUADRAMENTO URBANISTICO																																				
VINCOLI D.Lgs. 42/2004 e Art. 57 R.U.E.																																				
STATO SOVRAPPONTO PD VIA 2017 - PD 2020																																				
PLANIMETRIA 3/8																																				
IL PROGETTISTA SPECIALISTICO Avv. ENRICO FERROVARI Ord. Arch. Milano N. 1/068 RESPONSABILE ARCHITETTURA E PIANIFICAZIONE				IL RESPONSABILE INTEGRAZIONE PRESTAZIONI SPECIALISTICHE Ing. Raffaele Rinaldesi Ord. Ingg. Mozzarata N. 4/068				IL DIRETTORE TECNICO Ing. Andrea Tassi Ord. Ingg. Parma N. 1/54 PROGETTAZIONE NUOVE OPERE AUTOSTRADALI																												
CODICE IDENTIFICATIVO																																				
<table border="1" style="width: 100%; border-collapse: collapse;"> <tr> <td>111465</td> <td>0000</td> <td>PD/DG/URB</td> <td>00000</td> <td>00000</td> <td>DAUA</td> <td>0044</td> <td>-0</td> <td colspan="4"></td> </tr> </table>												111465	0000	PD/DG/URB	00000	00000	DAUA	0044	-0																	
111465	0000	PD/DG/URB	00000	00000	DAUA	0044	-0																													
<table border="1" style="width: 100%; border-collapse: collapse;"> <tr> <td rowspan="4" style="text-align: center;">spea ENGINEERING</td> <td colspan="2">PROJECT MANAGER Ing. Raffaele Rinaldesi Ord. Ingg. Mozzarata N. 4/068</td> <td colspan="2">SUPPORTO SPECIALISTICO</td> <td colspan="2">REVISIONE</td> </tr> <tr> <td colspan="2">REDAZIONE</td> <td colspan="2">VERIFICATO</td> <td colspan="2">01</td> </tr> <tr> <td colspan="2"></td> <td colspan="2"></td> <td colspan="2">02</td> </tr> <tr> <td colspan="2"></td> <td colspan="2"></td> <td colspan="2">03</td> </tr> </table>												spea ENGINEERING	PROJECT MANAGER Ing. Raffaele Rinaldesi Ord. Ingg. Mozzarata N. 4/068		SUPPORTO SPECIALISTICO		REVISIONE		REDAZIONE		VERIFICATO		01						02						03	
spea ENGINEERING	PROJECT MANAGER Ing. Raffaele Rinaldesi Ord. Ingg. Mozzarata N. 4/068		SUPPORTO SPECIALISTICO		REVISIONE																															
	REDAZIONE		VERIFICATO		01																															
					02																															
					03																															