


Legenda

- Limite intervento
- Demolizioni
- Opere ed interventi di progetto**
- ▨ Infrastrutture viarie
- ▨ Barriere acustiche
- ▨ Gallerie foniche
- ▨ Fasce di mitigazione - proprietà ASPI
- ▨ Parchi pubblici e fasce boscate - proprietà Comune di Bologna
- ▨ Rinaturalizzazione fasce fluviali
- ▨ Rinaturalizzazione fasce fluviali - opere a verde

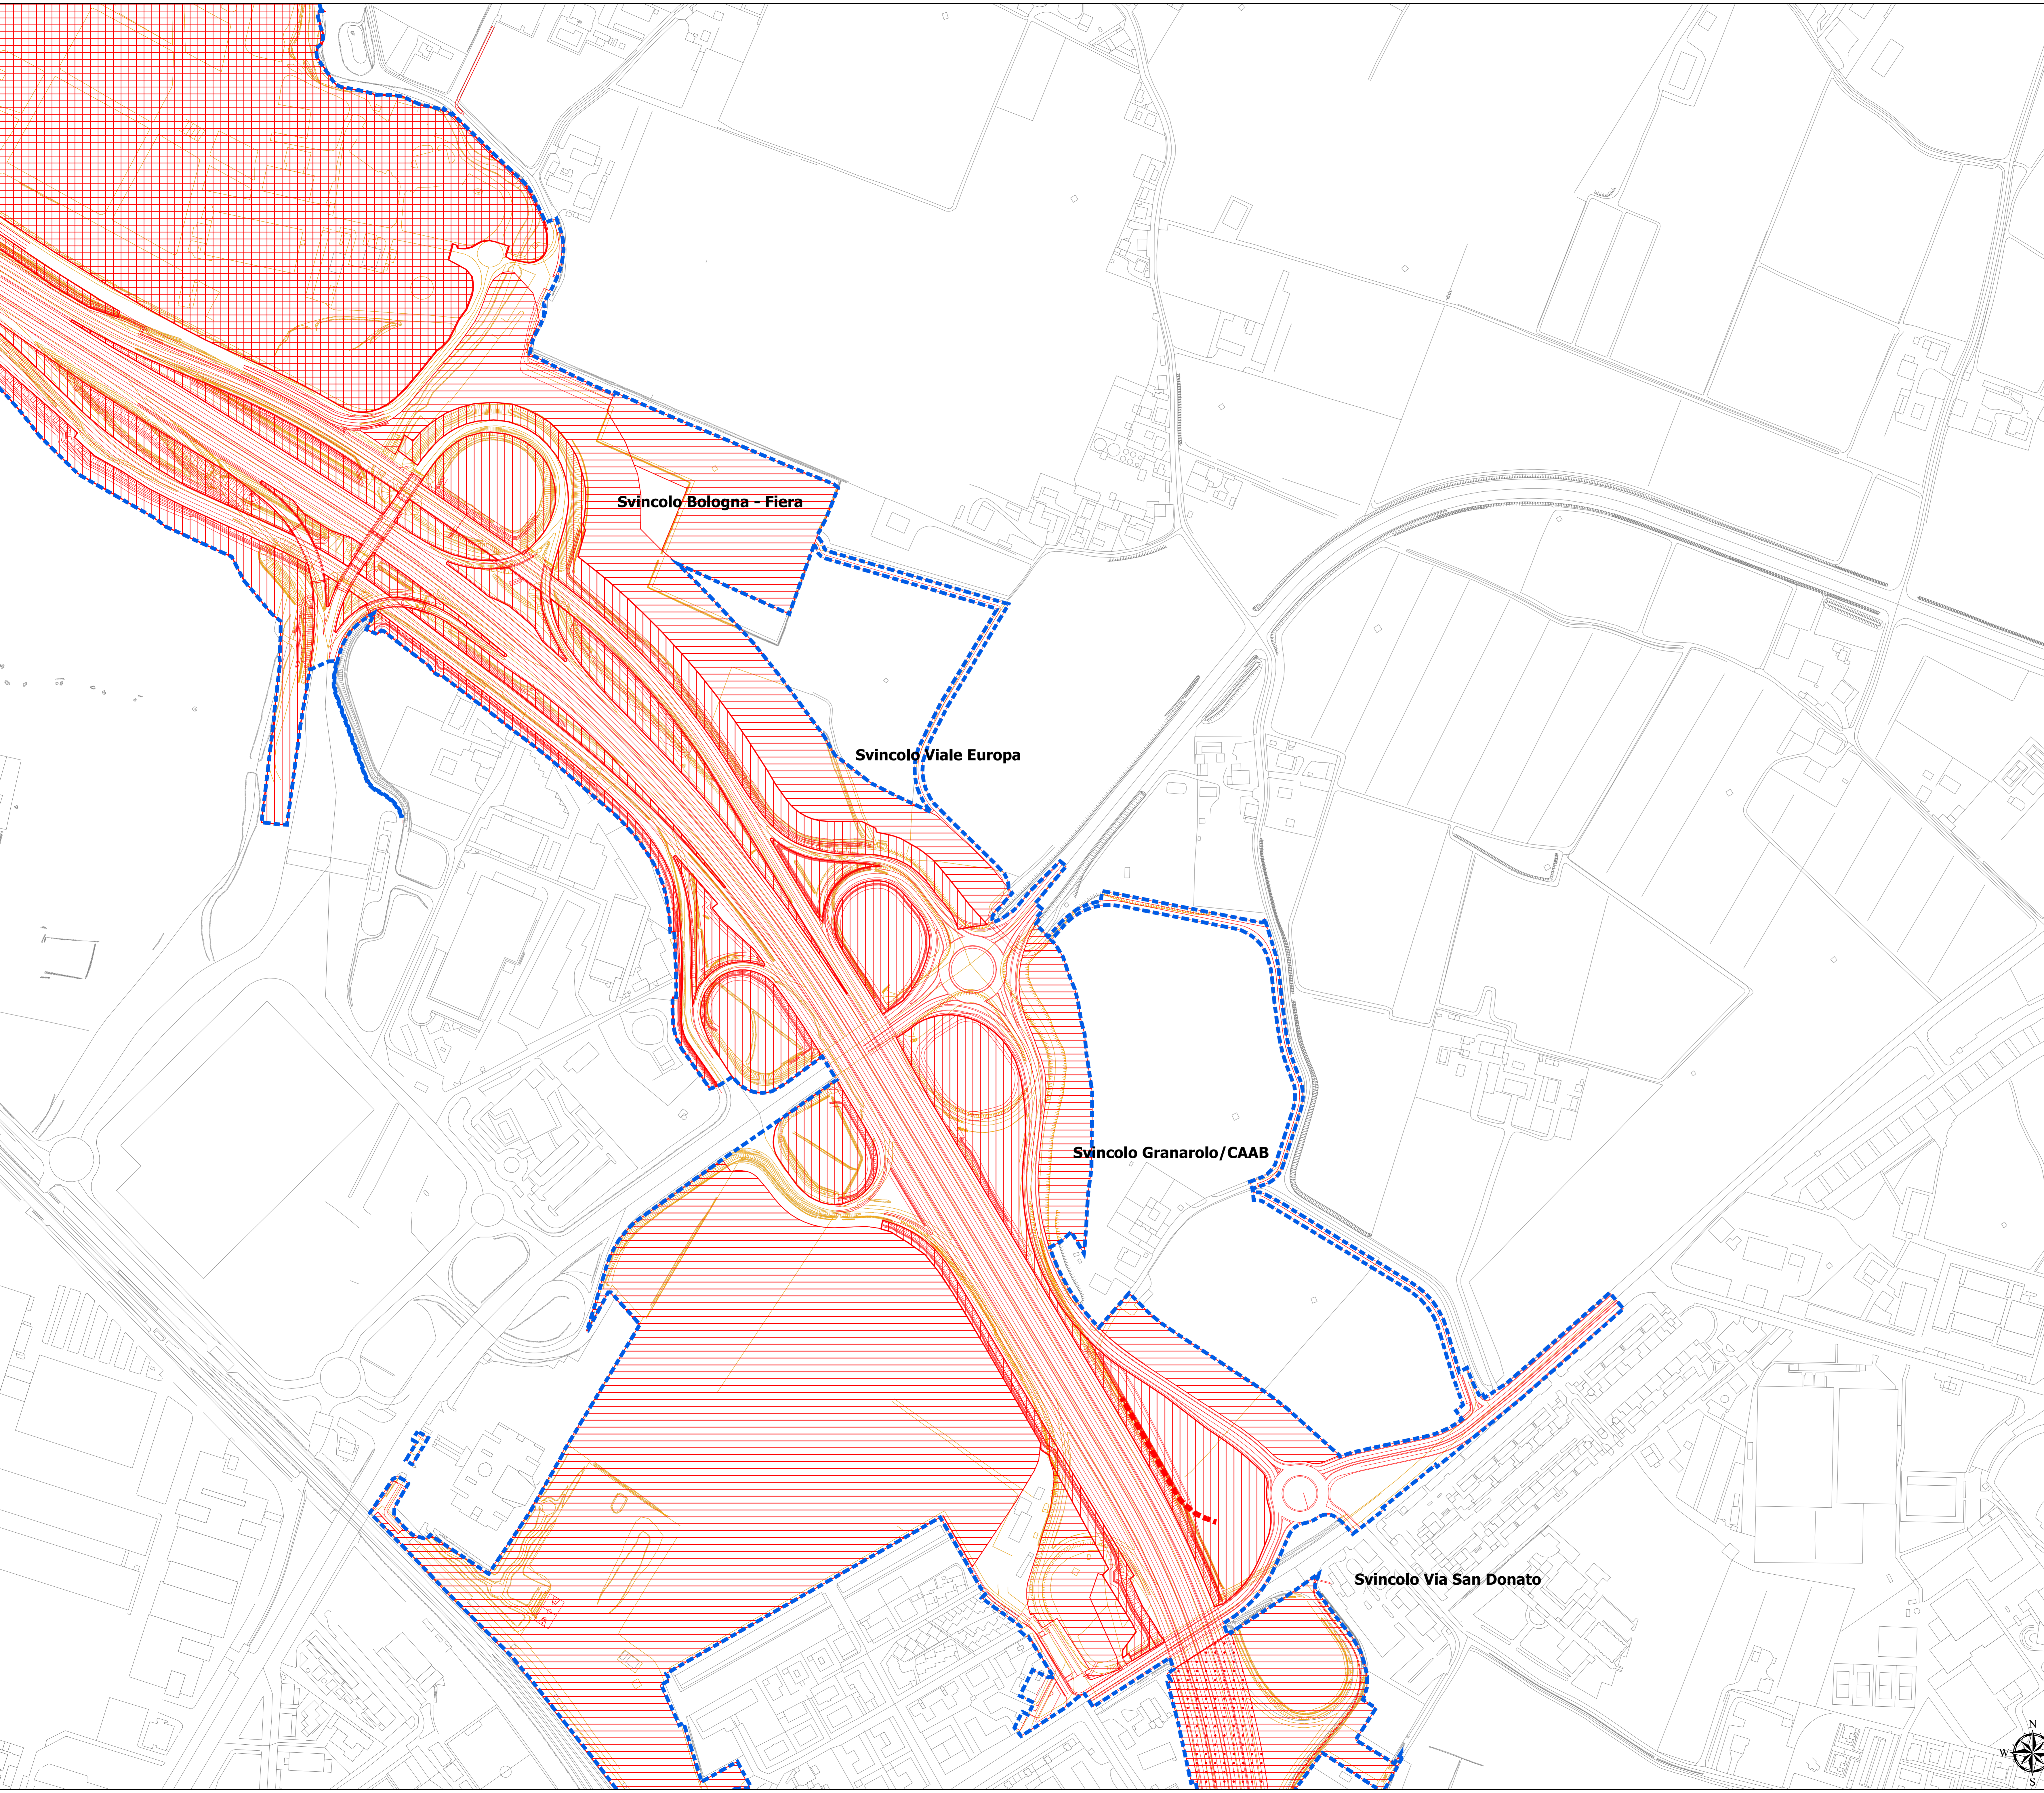

Svincolo Bologna - Fiera

Svincolo Viale Europa

Svincolo Granarolo/CAAB

Svincolo Via San Donato



AUTOSTRADA (A14) : BOLOGNA-BARI-TARANTO
 TRATTO: BOLOGNA BORGO PANIGALE - BOLOGNA SAN LAZZARO

POTENZIAMENTO IN SEDE DEL SISTEMA
 AUTOSTRADALE E TANGENZIALE DI BOLOGNA

"PASSANTE DI BOLOGNA"

PROGETTO DEFINITIVO

DOCUMENTAZIONE GENERALE

INQUADRAMENTO URBANISTICO

Sovrapposizione dello stato attuale e dello stato di progetto (nuova degli interventi)
 con evidenziazione delle parti oggetto di demolizione e di nuova costruzione

Tav. 5/8

IL PROGETTISTA SPECIALISTICO Arch. Enrico Fracconeri Ord. Ingg. Moscati N. 10888 RESPONSABILE ARCHITETTURA E PAESAGGIO	IL RESPONSABILE INTEGRAZIONE PRESTAZIONI SPECIALISTICHE Ing. Raffaele Rosales Ord. Ingg. Moscati N. A1068	IL DIRETTORE TECNICO Ing. Andrea Tenci Ord. Ingg. Panza N. 1154
---	--	---

IDENTIFICAZIONE PROGETTO Codice Catastrale: 111465	CODICE IDENTIFICATIVO Intervento Urbanistico: 0000	IDENTIFICAZIONE ELABORAZIONE Foglio: 00000	ORDINATORE Foglio: 2005 - 2 Scala: 1:2.000
---	---	---	--

PROJECT MANAGER Ing. Raffaele Rosales Ord. Ingg. Moscati N. A1068	SUPERVISOR SPECIALISTICO 	REVISIONI <table border="1" style="width: 100%; border-collapse: collapse;"> <tr><td>N.</td><td>data</td></tr> <tr><td>1</td><td>5 DICEMBRE 2011</td></tr> <tr><td>2</td><td>1 SETTEMBRE 2014</td></tr> <tr><td>3</td><td>2 SETTEMBRE 2005</td></tr> <tr><td>4</td><td>-</td></tr> </table>	N.	data	1	5 DICEMBRE 2011	2	1 SETTEMBRE 2014	3	2 SETTEMBRE 2005	4	-
N.	data											
1	5 DICEMBRE 2011											
2	1 SETTEMBRE 2014											
3	2 SETTEMBRE 2005											
4	-											

VISTO DEL COMMITTENTE 	VISTO DEL CONCESSIONARIO 	VISTO DEL CONCESSIONARIO
---------------------------	------------------------------	------------------------------

