

Legenda


Opere ed interventi di progetto

- Infrastrutture viarie
- Barriere acustiche
- Gallerie foniche
- Fasce di mitigazione - proprietà ASP1
- Perchi pubblici e fasce boscate - proprietà Comune di Bologna
- Rinaturalizzazione fasce fluviali
- Rinaturalizzazione fasce fluviali - opere a verde

Elementi naturali e paesaggistici

- Sistema delle aree forestali boschive
- Fiumi, torrenti e corsi d'acqua di interesse paesaggistico

Fonte: Comune di Bologna, Sistemi informativi territoriali, Tavola dei vincoli - Elementi naturali paesaggistici

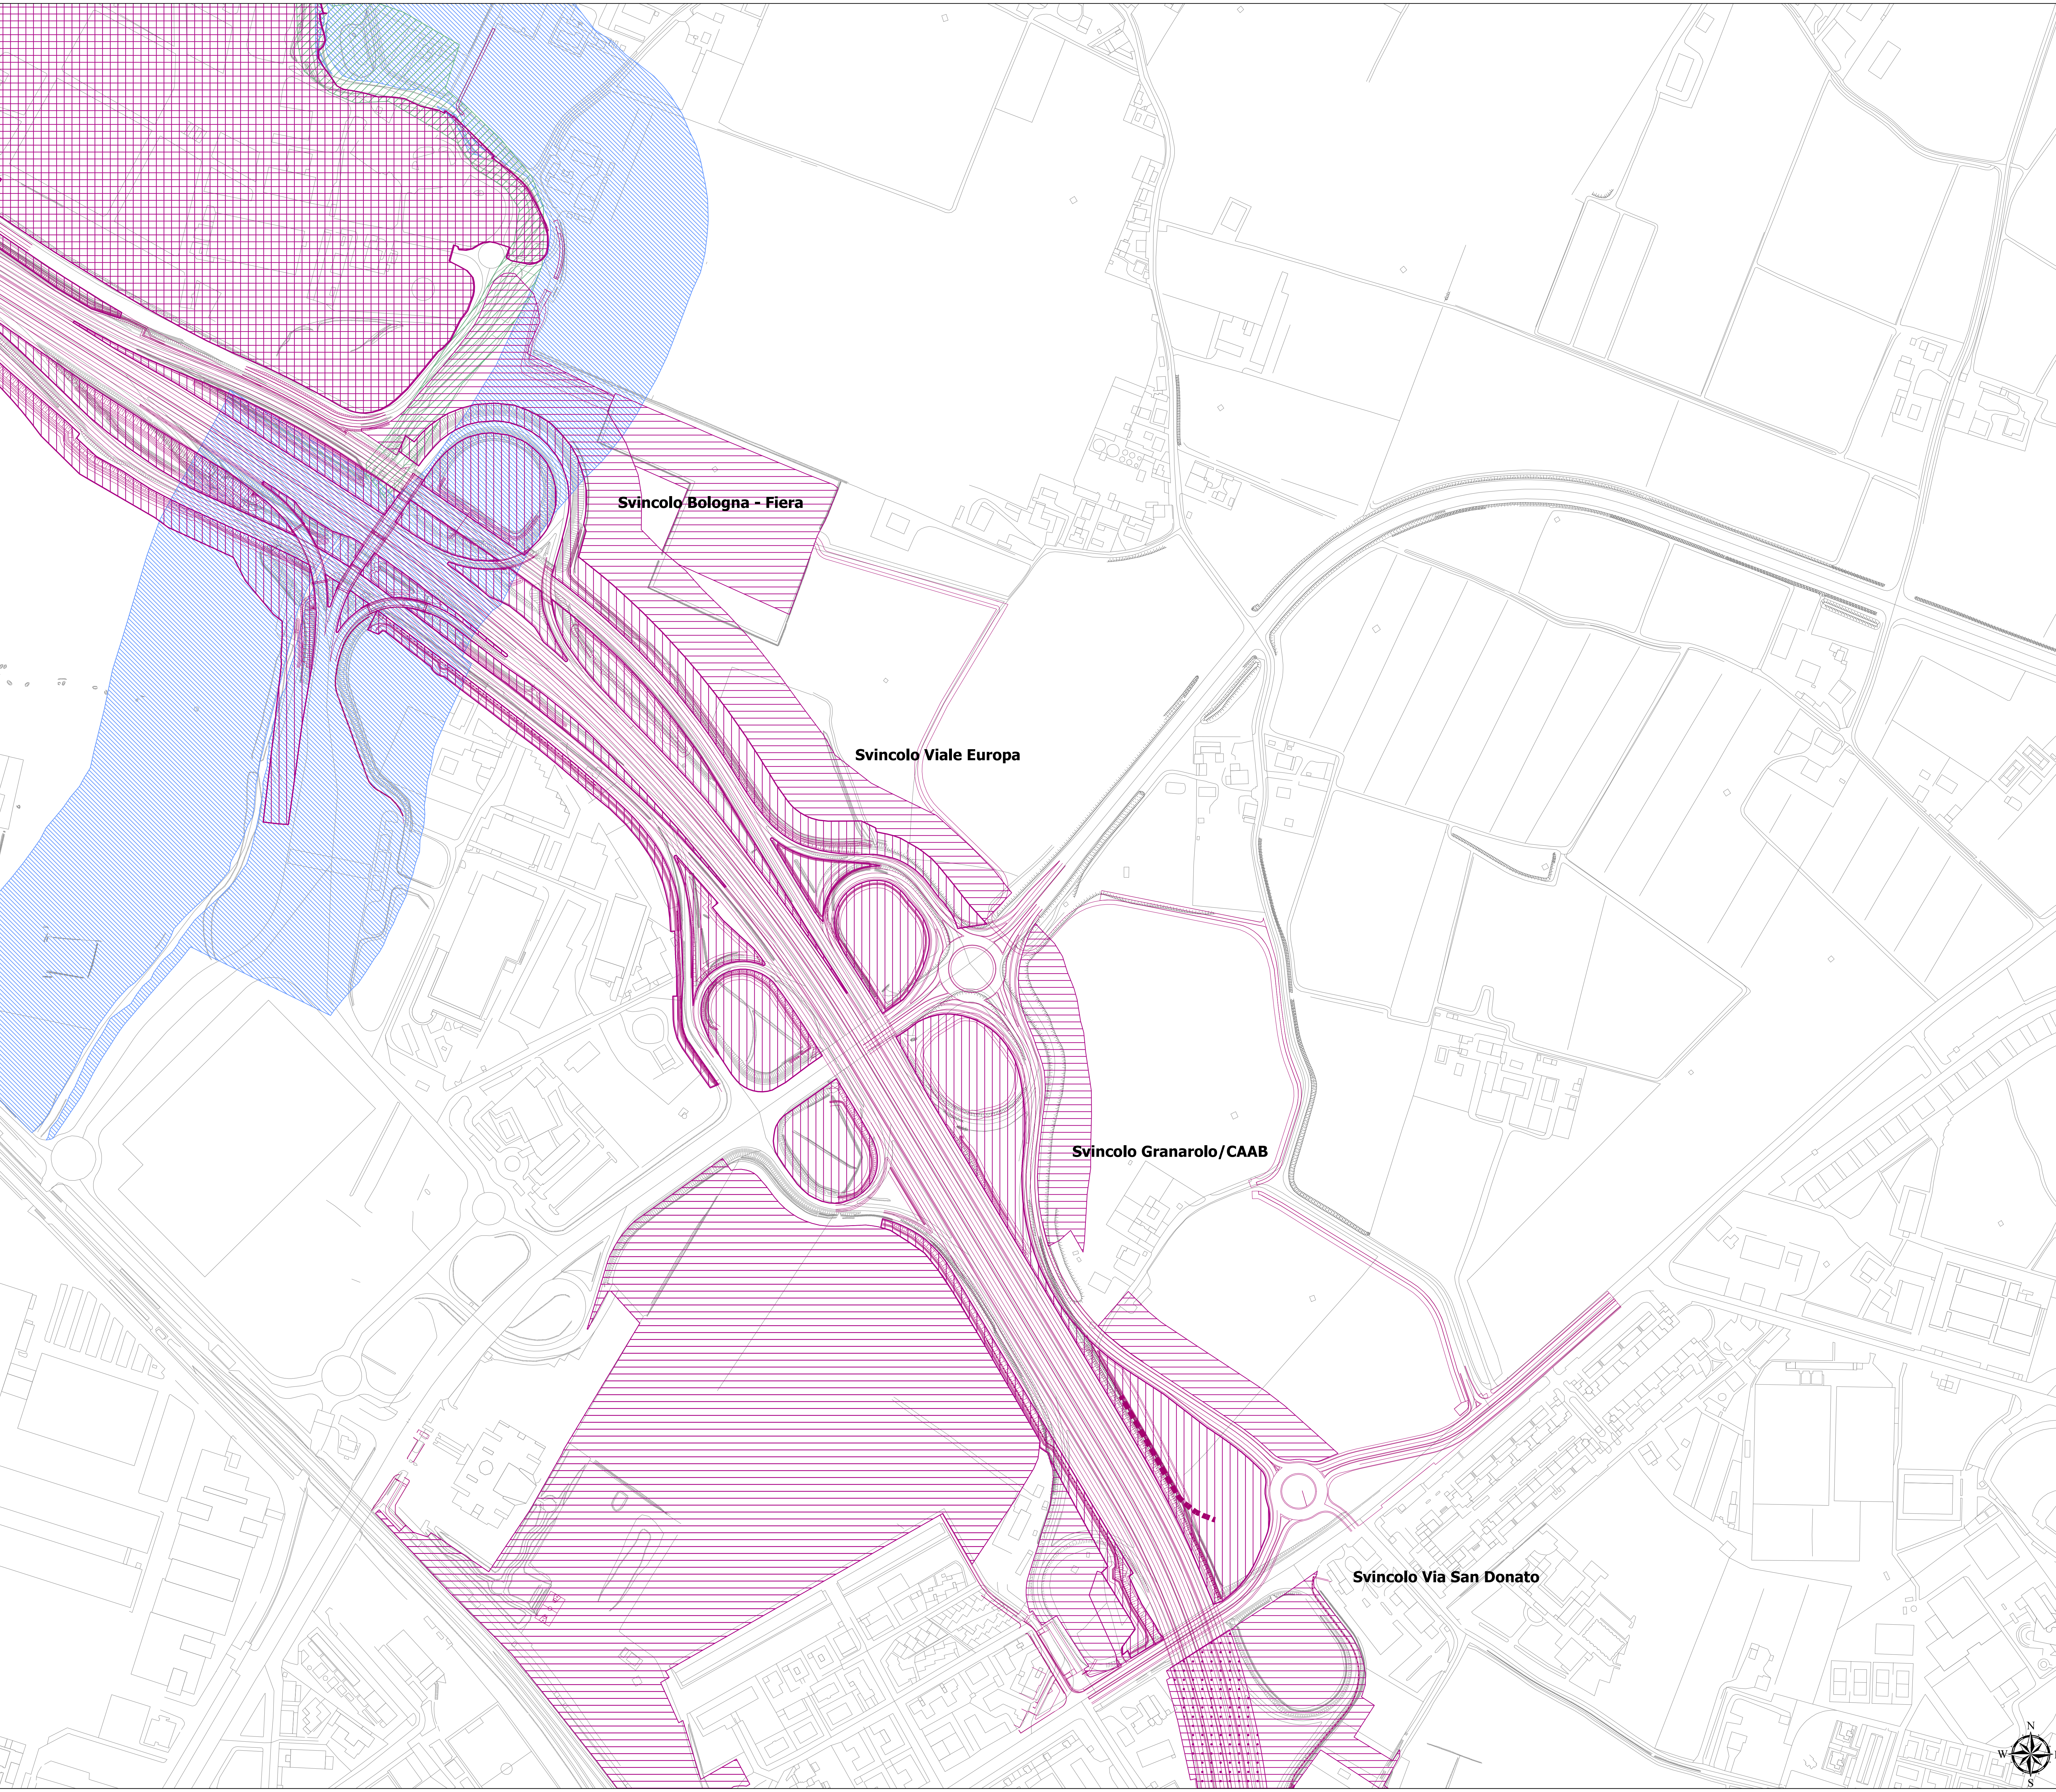

AUTOSTRADA (A14) : BOLOGNA-BARI-TARANTO
 TRATTO: BOLOGNA BORGO PANIGALE - BOLOGNA SAN LAZZARO

POTENZIAMENTO IN SEDE DEL SISTEMA
 AUTOSTRADALE E TANGENZIALE DI BOLOGNA

"PASSANTE DI BOLOGNA"

PROGETTO DEFINITIVO

DOCUMENTAZIONE GENERALE

INQUADRAMENTO URBANISTICO

Sovrapposizione del progetto definitivo con tutte le tipologie di vincolo e tutela sulle tavole della carta dei vincoli comunale interessate dall'intervento:
 Elementi naturali e paesaggistici
 Tav. 5/8

IL PROGETTISTA SPECIALISTICO Avv. Enrico Francesconi Ord. Arch. Milano n. 16988		IL RESPONSABILE DELL'INTEGRAZIONE PRESENTAZIONE SPECIALISTICA Ing. Raffaele Rinaldisi Ord. Ingg. Macerata N. A1088		IL DIRETTORE TECNICO Ing. Andrea Tassi Ord. Ingg. Parma N. 1154	
RESPONSABILE ARCHITETTURA E PAESAGGIO		PROGETTAZIONE NUOVE OPERE AUTOSTRADALI			

INFORMAZIONE PROGETTO		CODICE IDENTIFICATIVO				INFORMAZIONE QUADRO		ORDINATORE			
Codice Comune	SEC. REGIONE	Fase	Categoria	Progetto	Profilo	Non-Fase	TO	Disegno	Progetto	TO	Scala
111465	0000	PD/DG	URB	00000	00000	D	AUA	2021	-2		1:2.000

PROJECT MANAGER Ing. Raffaele Rinaldisi Ord. Ingg. Macerata N. A1088	SUPPORTO SPECIALISTICO 	REVISIONE	01
		02	DICEMBRE 2017
		03	SETTEMBRE 2018
		04	SETTEMBRE 2020
REDAZIONE	VERIFICATO	01	-

VISTO DEL COMMITTENTE

IL RESPONSABILE UNICO DEL PROGETTO
 Ing. Raffaele Rinaldisi

VISTO DEL CONCESSIONARIO

Ministero delle Infrastrutture e dei Trasporti
 Direzione Regionale Emilia-Romagna

Foglio 5/8 di 8 fogli. Il presente progetto è stato elaborato in conformità con le norme tecniche di attuazione del Piano Urbanistico Comunale approvato con deliberazione del Consiglio Comunale n. 10 del 2017. 