


**Key plan**

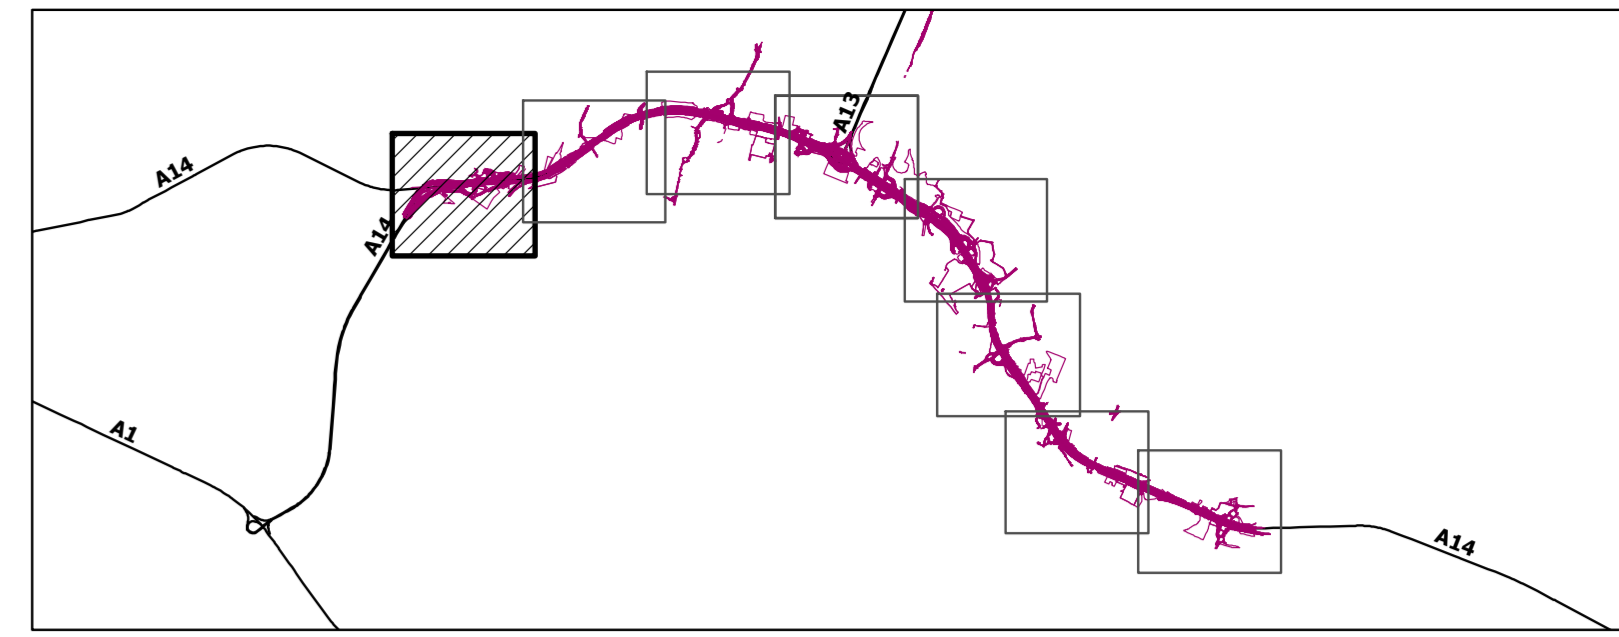


**Legenda**

- Opere ed interventi di progetto**
- Infrastrutture viarie
  - Barriere acustiche
  - Gallerie foniche
  - Fasce di mitigazione - proprietà ASP1
  - Parchi pubblici e fasce boscate - proprietà Comune di Bologna
  - Rinaturalizzazione fasce fluviali
  - Rinaturalizzazione fasce fluviali - opere a verde

- Scenari di pericolosità**
- P3 - Alluvioni frequenti
  - P2 - Alluvioni poco frequenti
  - P1 - Alluvioni rare

Fonte: Regione Emilia-Romagna, Piano stralcio del bacino idrografico del fiume Reno finalizzato al coordinamento tra tali Piani e il Piano Gestione Rischio Alluvioni (PGRA), adottato dal Comitato istituzionale dell'autorità di Bacino del Reno con deliberazione n. 3/1 del 7/11/2016

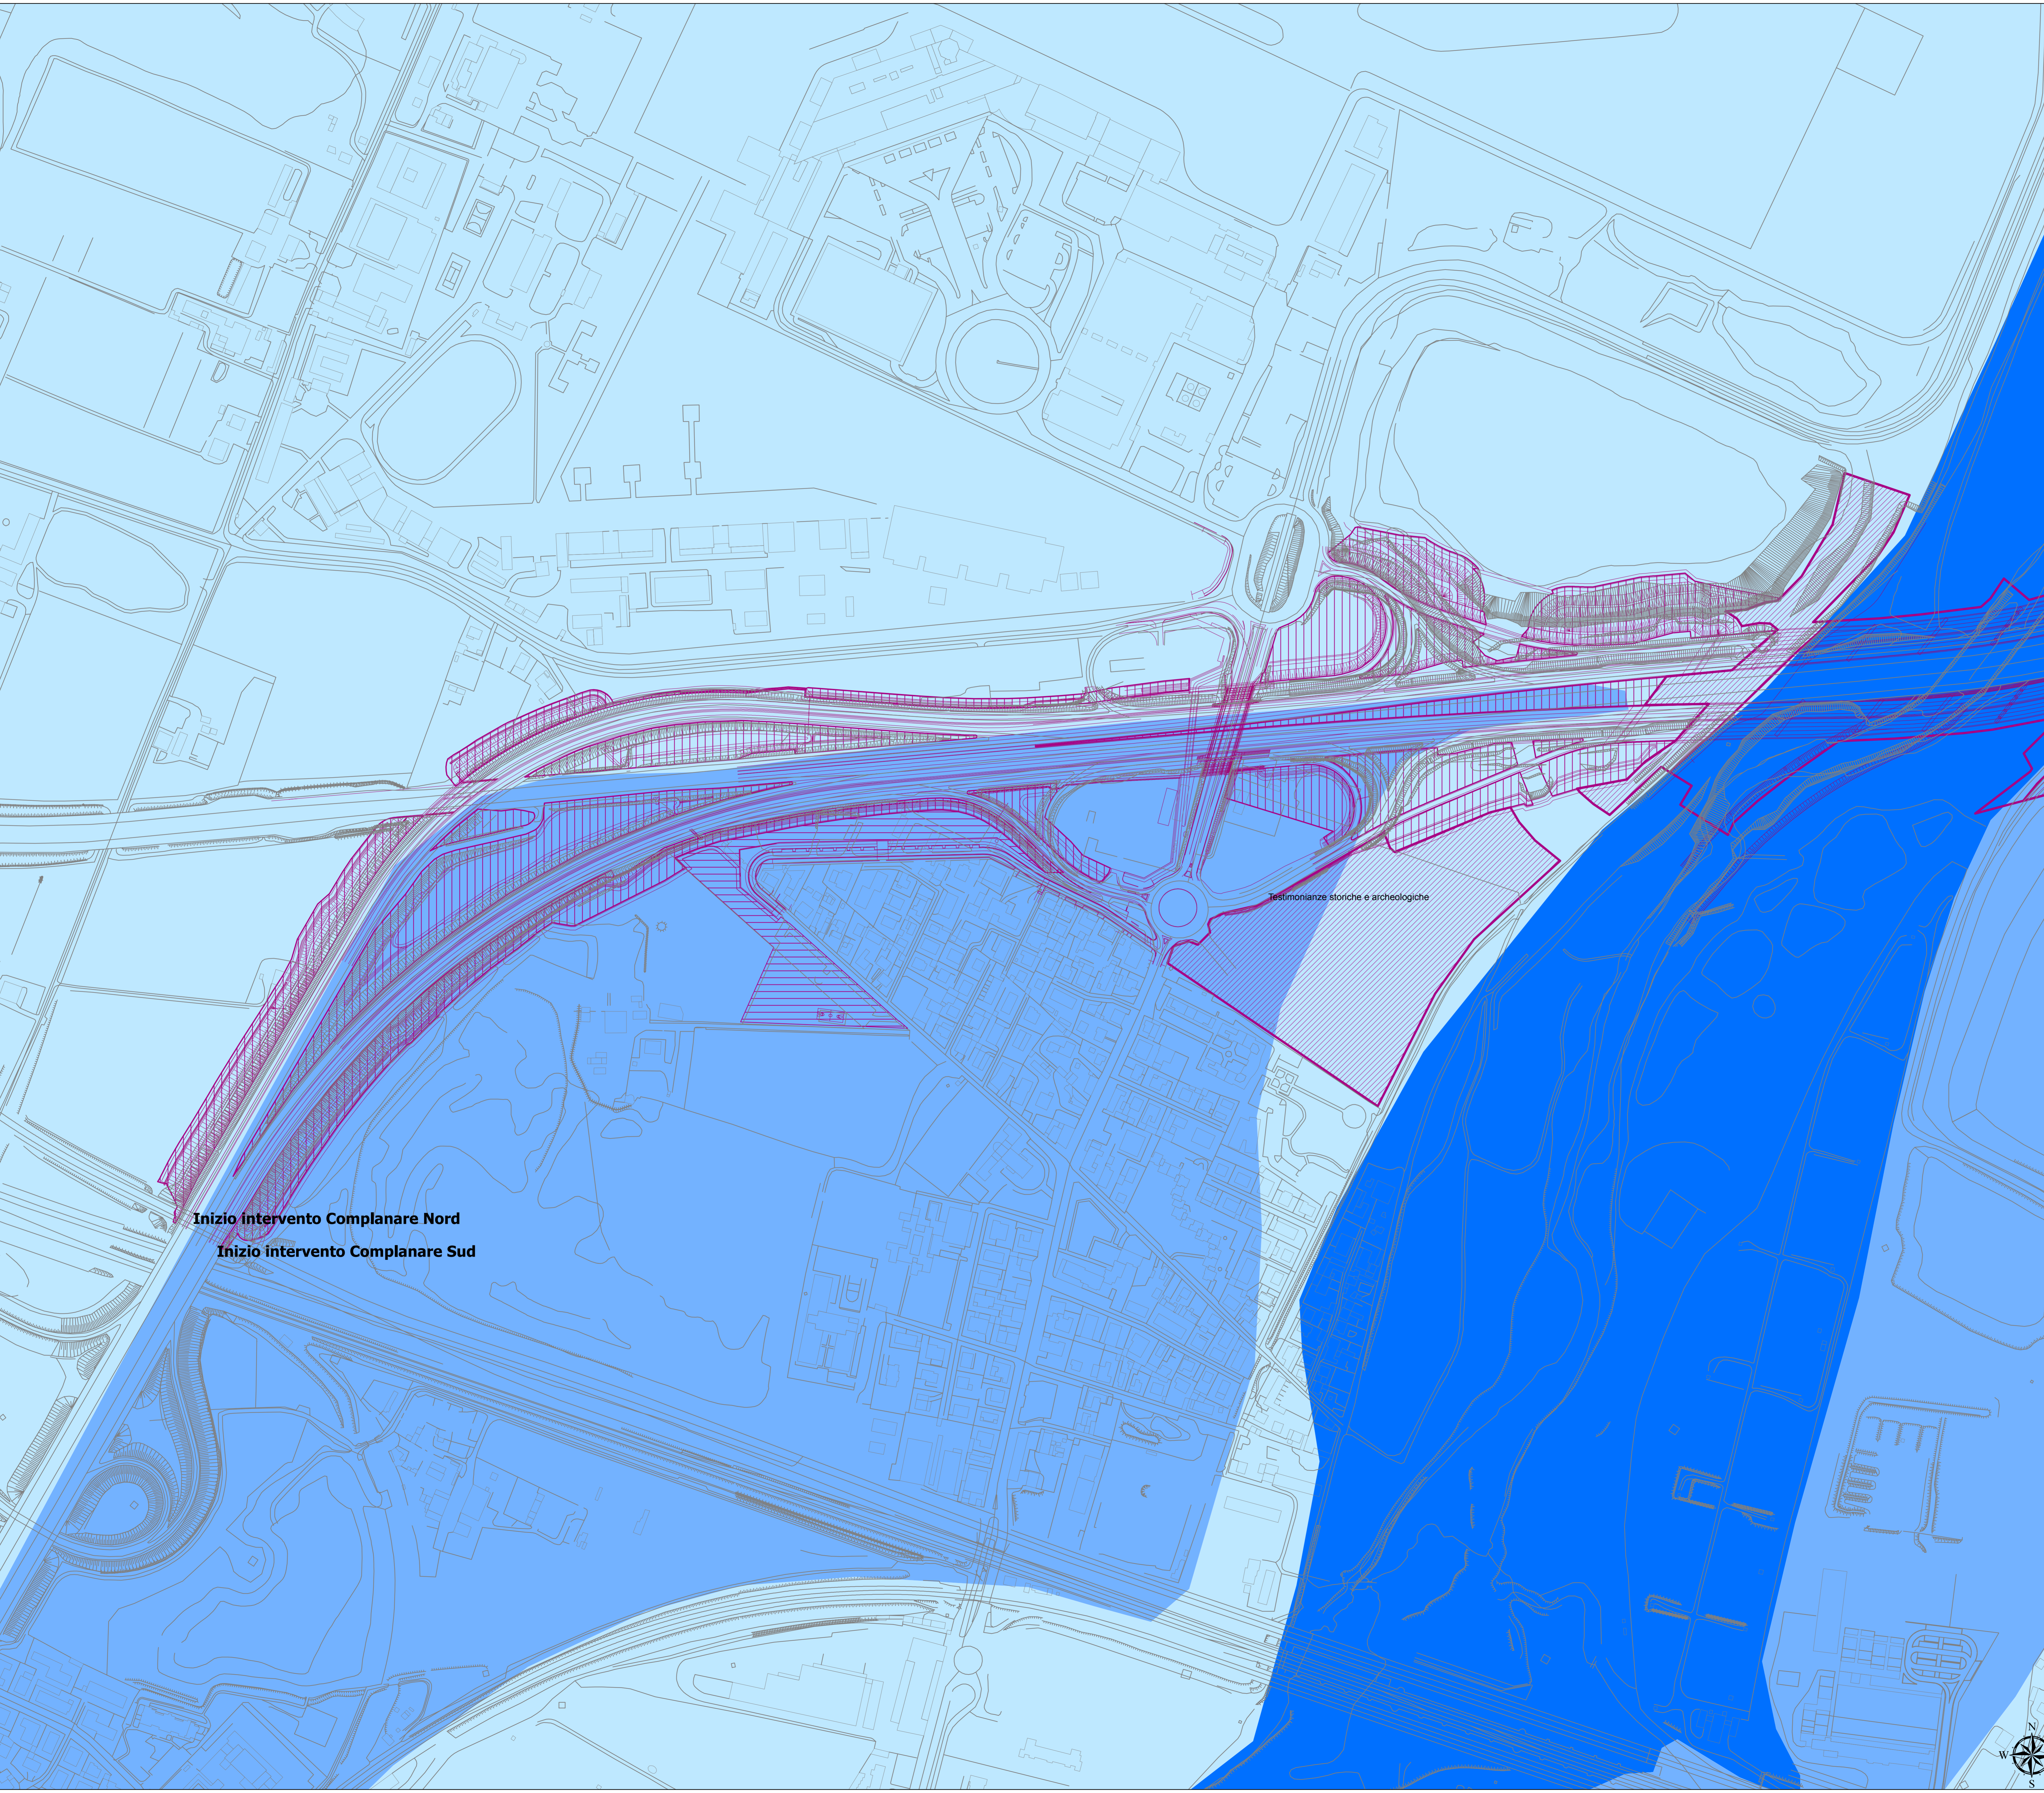

Inizio intervento Complanare Nord  
Inizio intervento Complanare Sud

testimonianze storiche e archeologiche



**AUTOSTRADA (A14) : BOLOGNA-BARI-TARANTO**  
TRATTO: BOLOGNA BORGO PANIGALE - BOLOGNA SAN LAZZARO

POTENZIAMENTO IN SEDE DEL SISTEMA  
AUTOSTRADALE E TANGENZIALE DI BOLOGNA

"PASSANTE DI BOLOGNA"

**PROGETTO DEFINITIVO**

**DOCUMENTAZIONE GENERALE**

**INQUADRAMENTO URBANISTICO**

Sovrapposizione del progetto definitivo con tutte le tipologie di vincolo e tutela sulle tavole della carta dei vincoli comunale interessate dall'intervento:  
Variante ai Piani Stralcio del bacino idrografico del Fiume Reno  
Tav. 1/8

IL PROGETTISTA SPECIALISTICO Arch. Enrico Francesconi Ord. Arch. Milano n. 16988	IL RESPONSABILE INTEGRAZIONE PROGETTAZIONE SPECIALISTICHE Ing. Raffaele Rivallotti Ord. Ingg. Scarsella N. A1068	IL DIRETTORE TECNICO Ing. Andrea Tadi Ord. Ingg. Ferrara N. 1154
--	---	--

RESPONSABILE ARCHITETTURA E PNEUMASICO	EDICE CERTIFICAZIONE REPERIMENTO URBANISTICO	REPERIMENTO GLABORATO	OPERATORE
111465	0000 PD/DG/URB	00000 00000 D AUA 2041	- 2

	PROJECT MANAGER Ing. Raffaele Rivallotti Ord. Ingg. Scarsella N. A1068	SUPPORTO SPECIALISTICO 	REVISIONE
	REDAITTO	VERIFICATO	1 2 3 4
			015
			3 1 2

VISTO DEL COMMITTENTE 	VISTO DEL CONCESSIONARIO Ministero delle Infrastrutture e dei Trasporti
---------------------------	--

