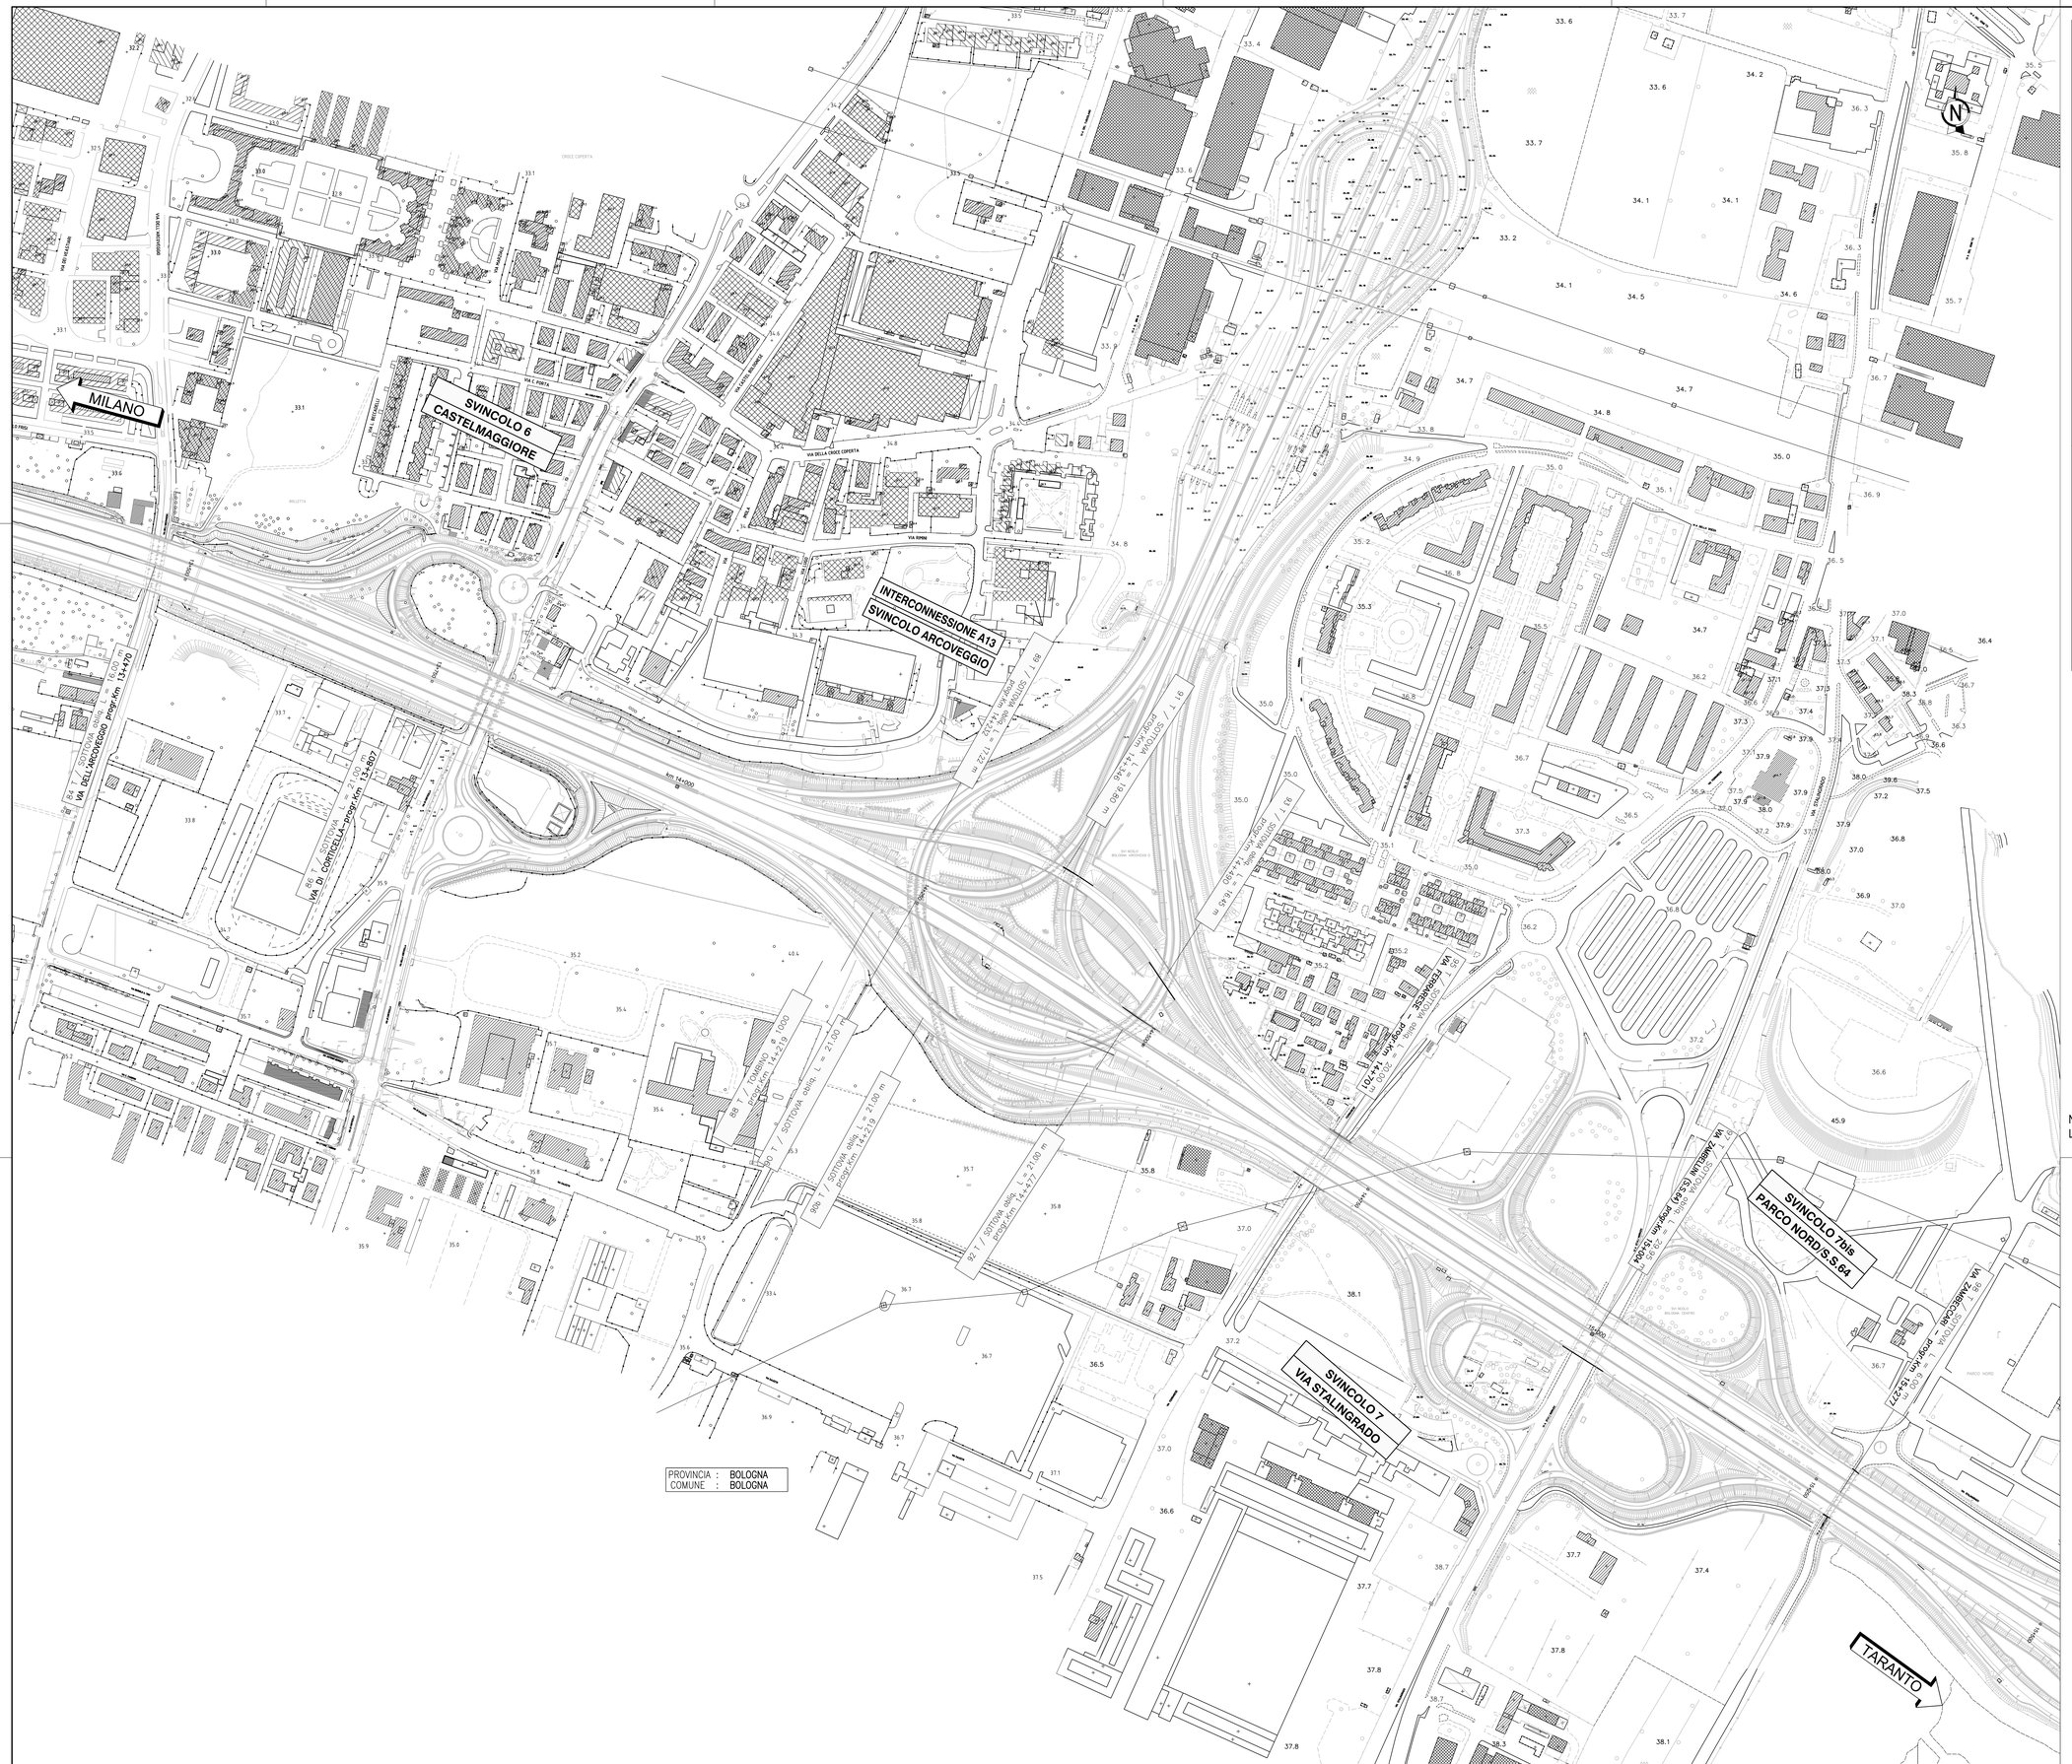
MILANO
SVINCOLO 6
CASTELMAGGIORE
INTERCONNESSIONE A13
SVINCOLO ARCOVEGGIO
SVINCOLO 7bis
PARCO NORD S.S.64
SVINCOLO 7
VIA STALINGRADO
TARANTO
VIA DELL'ARCOVEGGIO
VIA DI CORTICELLA
VIA DELLA CROCE COPERTA
