



FOGLIO 3

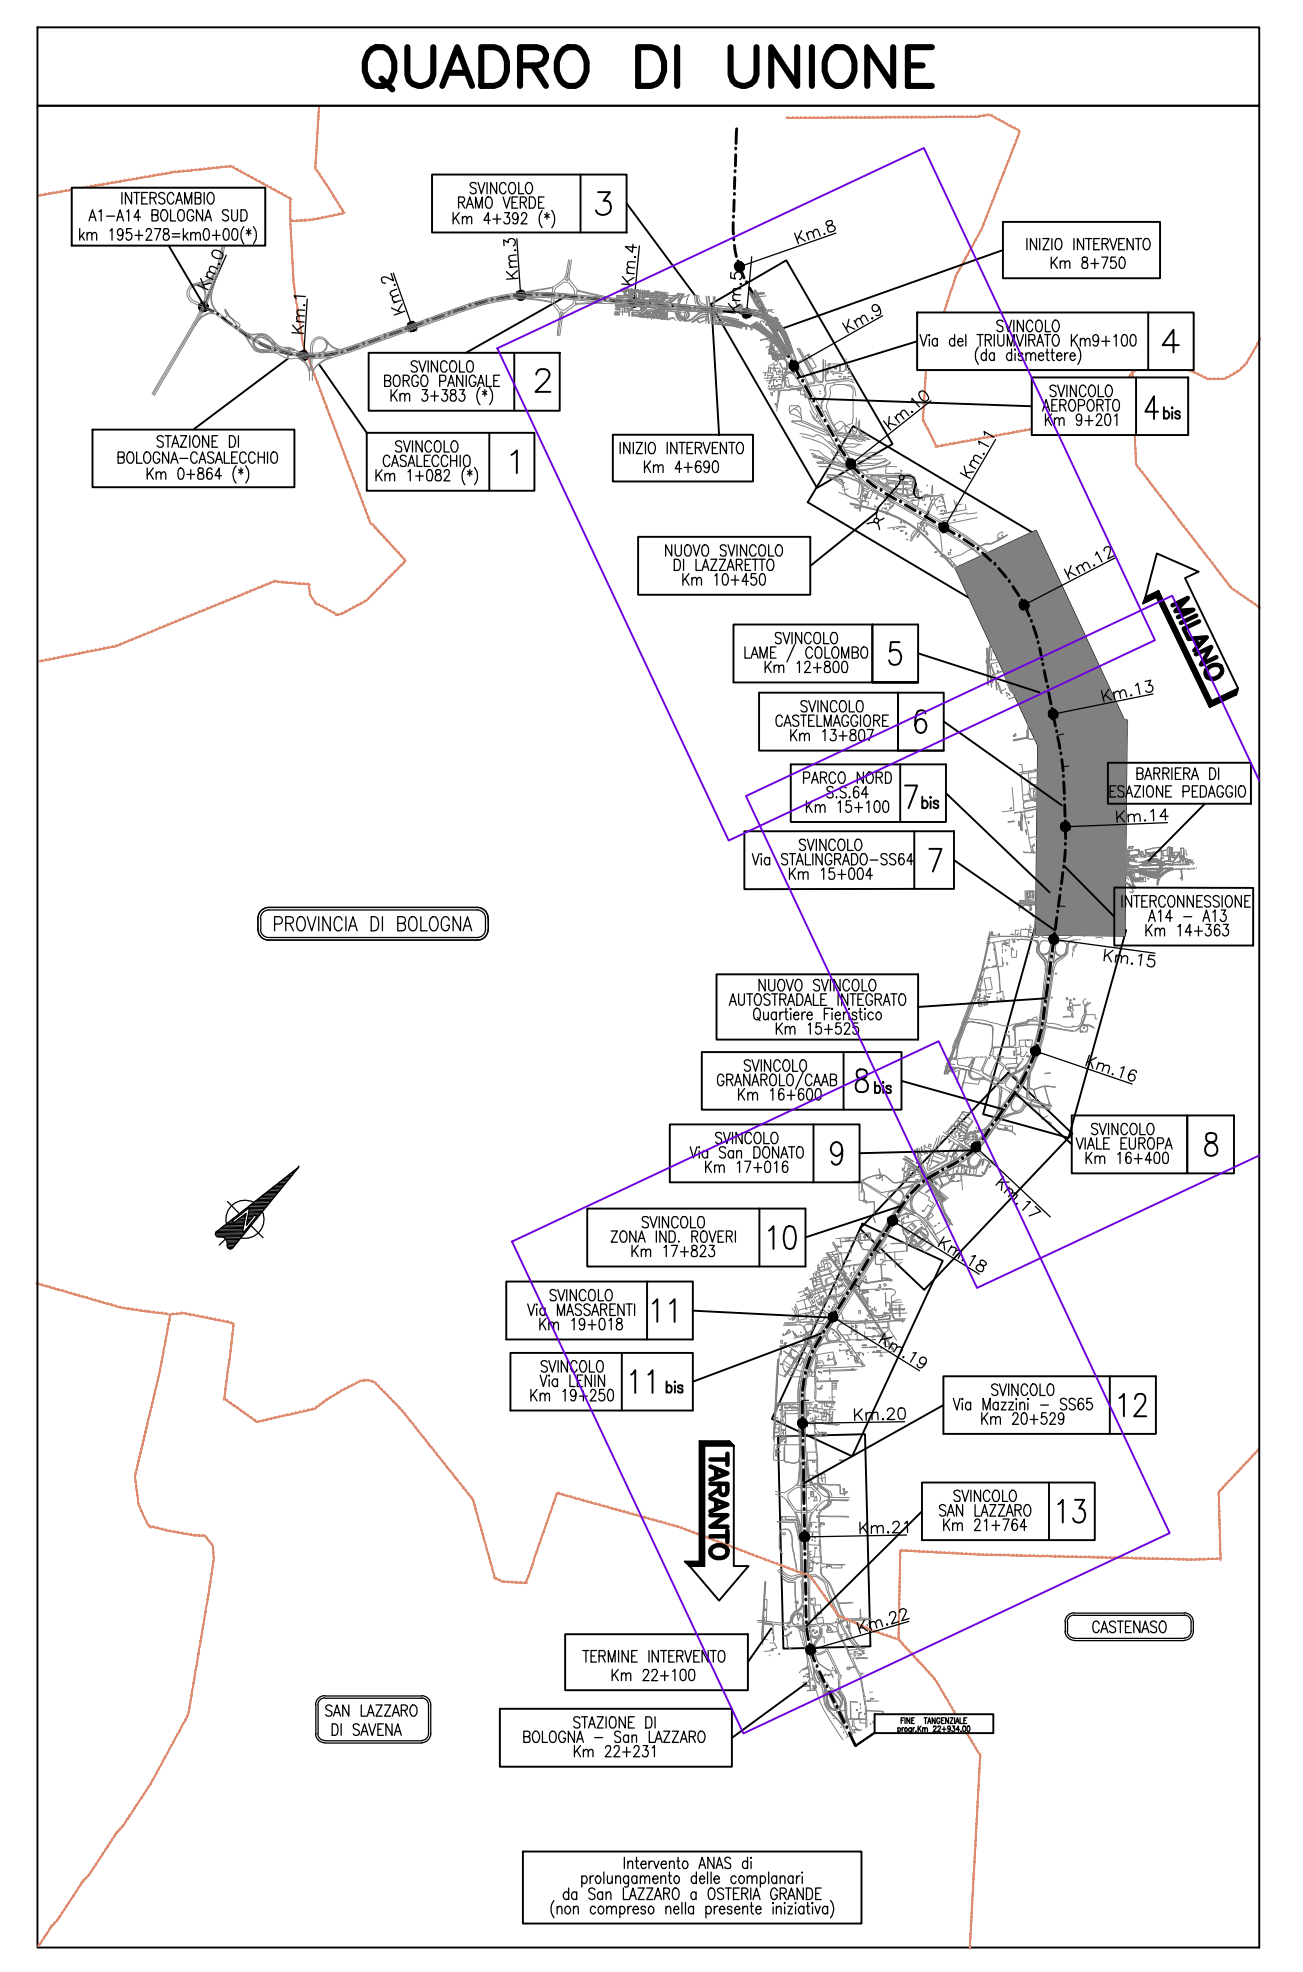

LEGENDA DEMOLIZIONI		
SIMBOLOGIA	DESCRIZIONE	QUANTITA'
[Pink box]	DEMOLIZIONE CAVALCAVIA	n°8
[Green box]	DEMOLIZIONE RAMPE AUTOSTRADALI	n°9 9'130mc
[Red box]	DEMOLIZIONI EDIFICI	n°14 2'545mq
[Yellow box]	DEMOLIZIONI TETTOIE	n°8 3'025mq
[Cyan box]	DEMOLIZIONI MARCIAPIEDIE	n°4 1'425mq
[Orange box]	PORTALI - BANDIERE - PMV	n°94
[Blue box]	RIMOZIONE BARRIERE ACUSTICHE	barriere 487'25mq (20% n°1 - 78% n°2) muri 17'425mq fondazioni 1'934mq
[Orange line]	RIMOZIONE RECINZIONE AUTOSTRADALE	32'860m
[Purple line]	RIMOZIONE RECINZIONE DI PROPRIETA'	2'365m
[Cyan line]	DEMOLIZIONE TESTATE TOMBINE	n°35 65mc
[Cyan line]	DEMOLIZIONE PAVIMENTAZIONE VIABILITA' LOCALI VL.30, VL.31, VL.32	3'370mq
[Red dashed line]	RECINZIONE DI PROGETTO	
[Red dashed line]	LIMITE OCCUPAZIONE PROGETTO	

NOTA BENE:  
LE PROGRESSIVE PK INDICATE SONO RIFERITE ALL'ASSE AUTOSTRADALE A14 ESISTENTE.

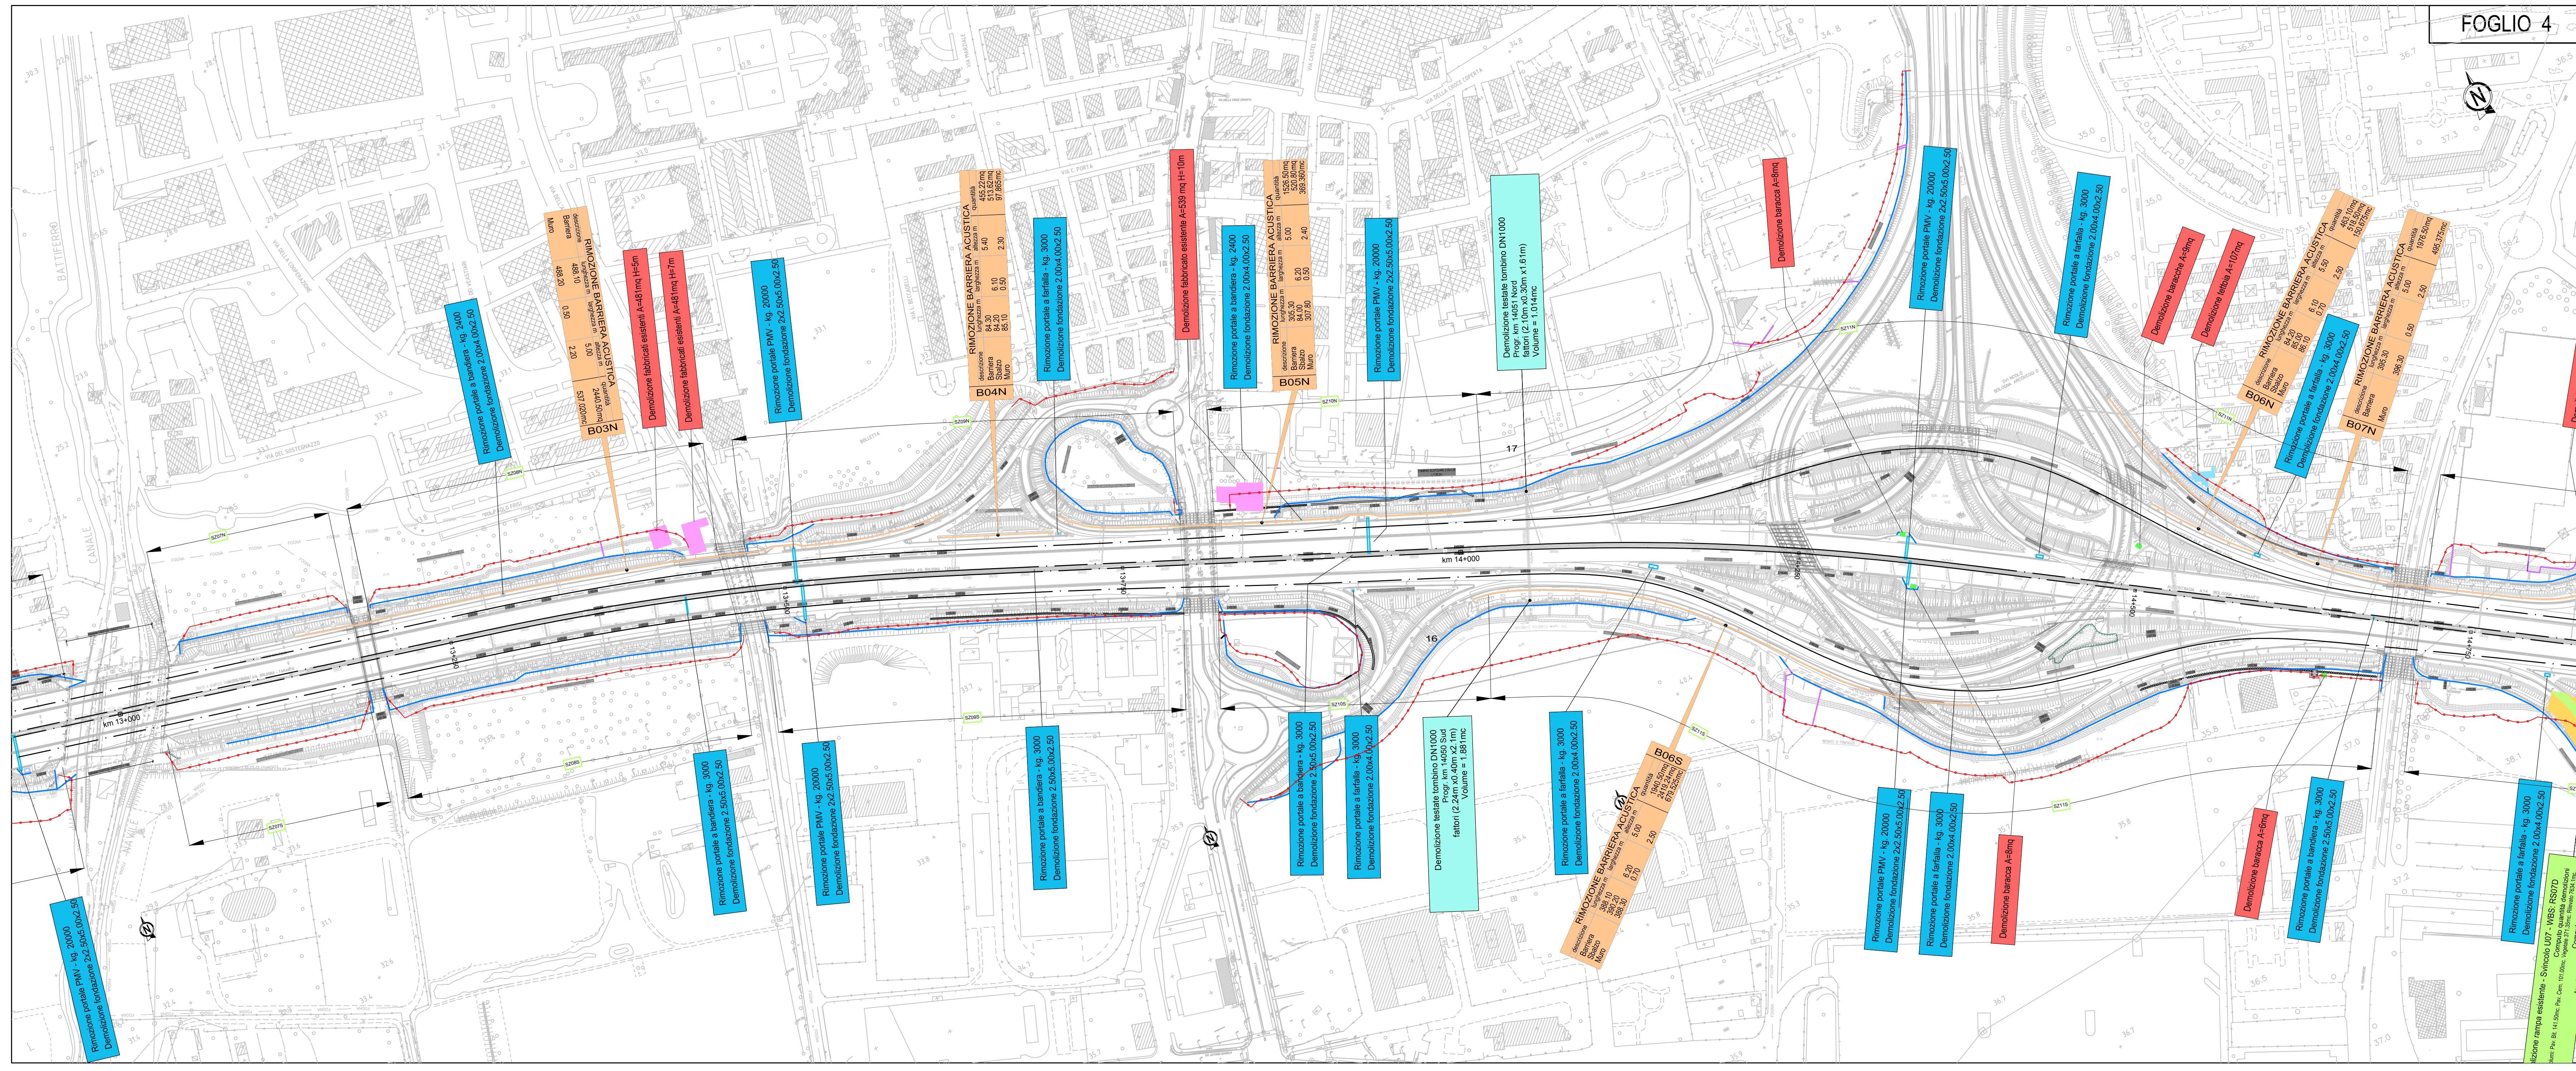

FOGLIO 4

**autostrade per l'italia**

AUTOSTRADALE (A14) : BOLOGNA-BARI-TARANTO  
TRATTO: BOLOGNA BORGO PANIGALE - BOLOGNA SAN LAZZARO

POTENZIAMENTO IN SEDE DEL SISTEMA  
AUTOSTRADALE E TANGENZIALE DI BOLOGNA

"PASSANTE DI BOLOGNA"

PROGETTO DEFINITIVO

AUTOSTRADALE A14 / TANGENZIALE

PROGETTO STRADALE

DEMOLIZIONI

PLANIMETRIA DELLE DEMOLIZIONI  
TAVOLA 2 DI 4

IL PROGETTISTA SPECIALISTICO Cines Costruzioni Ing. Gianluca Salvatore Spazzolini Ord. Ingg. Milano N. 26796 RESPONSABILE ESECUTIVO E AMMINISTRATIVO		IL RESPONSABILE INTEGRAZIONE PRESTAZIONE SPECIALISTICHE Ing. Raffaele Rinaldisi Ord. Ingg. Macerata N. A1068		IL DIRETTORE TECNICO Ing. Andrea Tarsi Ord. Ingg. Pavia N. 1154 PROGETTAZIONE NUOVE OPERE AUTOSTRADALI	
CODICE IDENTIFICATIVO 111465 0000 PDAUPRSDE00000000STD0071-2		SPEDIMENTO INFORMATICO Data: 01/01/2018 Ore: 10:00		SPEDIMENTO CLASSICO Data: 01/01/2018 Ore: 10:00	
PROJECT MANAGER Ing. Raffaele Rinaldisi Ord. Ingg. Macerata N. A1068		SUPPORTO SPECIALISTICO		REVISIONE 01 - DATA 02 - DICEMBRE 2017 03 - SETTEMBRE 2018 04 - OTTOBRE 2018	
REDATTO		VERIFICATO		VISTO DEL COMMITTENTE IL RESPONSABILE UNICO DEL PROCEDIMENTO Ing. Fabio Viorio	
VISTO DEL CONCESSIONARIO Ministero delle Infrastrutture e dei Trasporti Direzione Regionale Emilia-Romagna Ufficio Provinciale di Bologna					