



FOGLIO 5

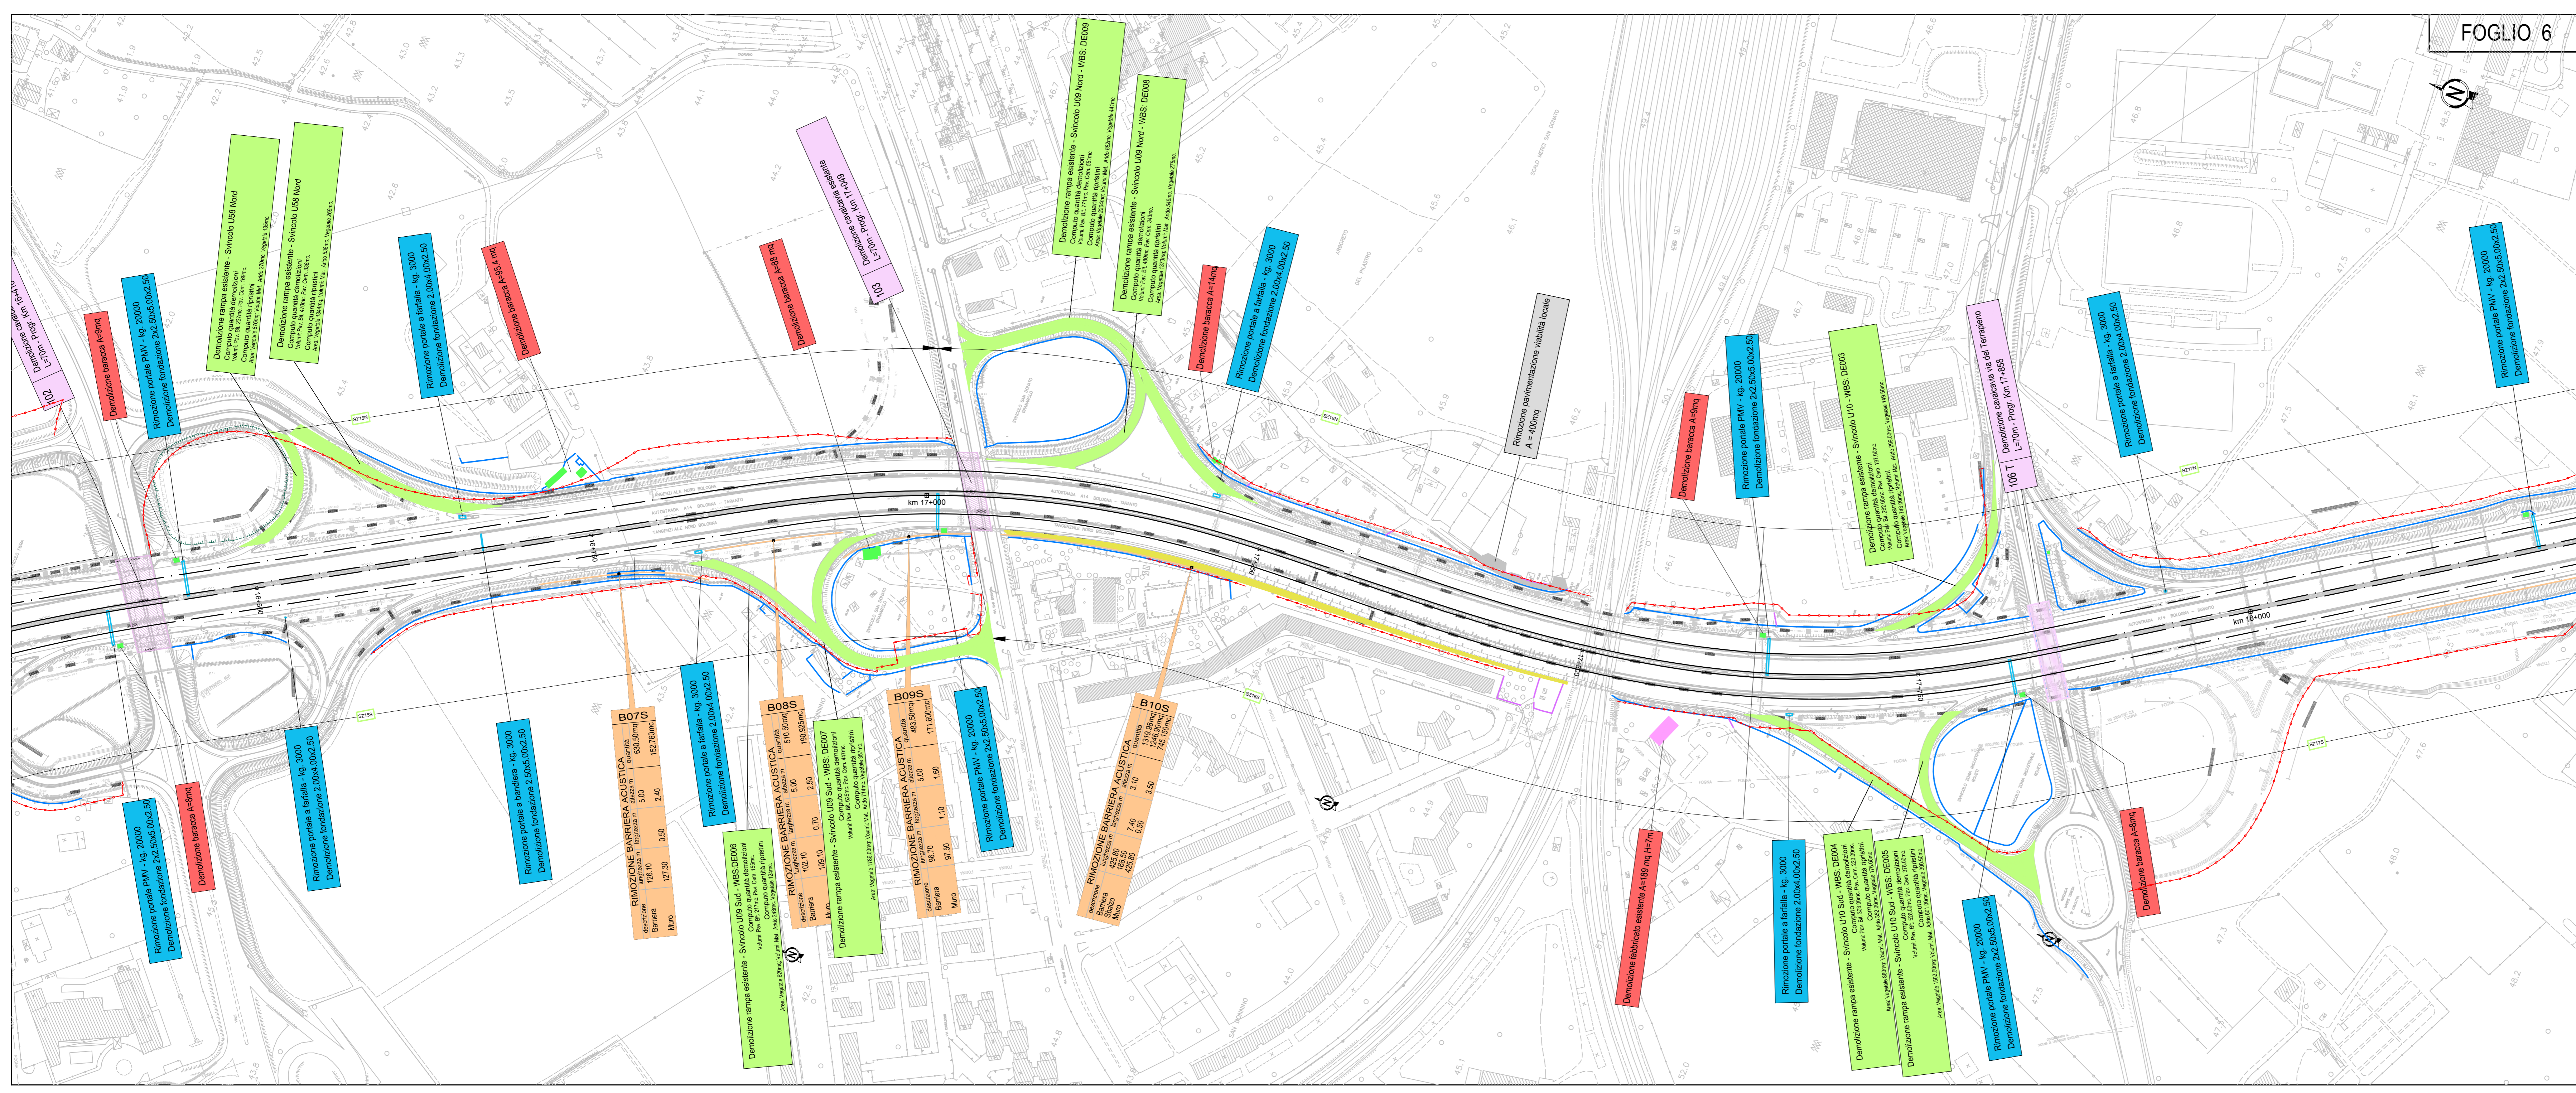

FOGLIO 6

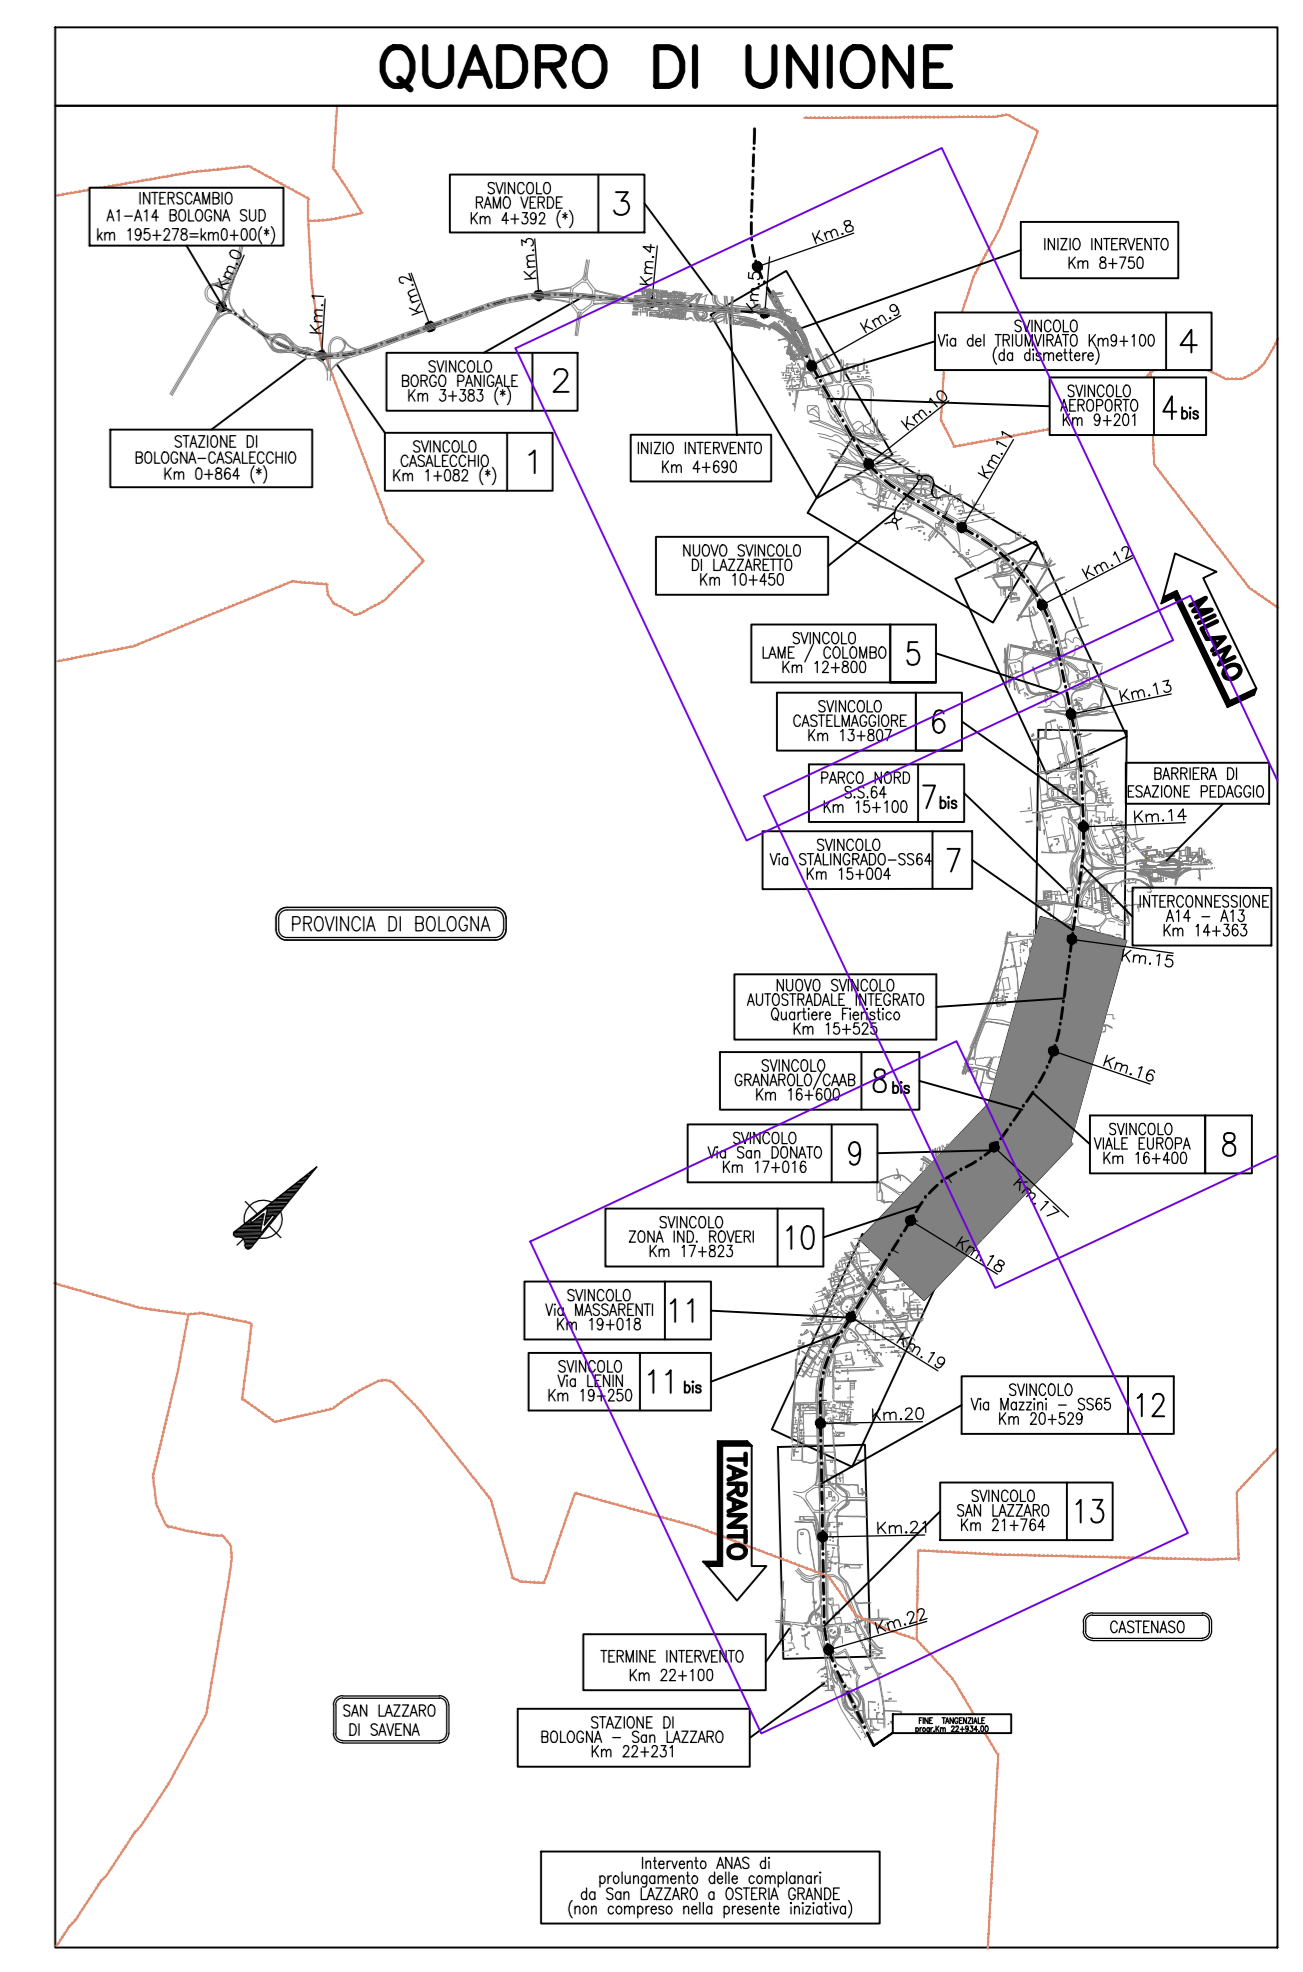

LEGENDA DEMOLIZIONI		
SIMBOLOGIA	DESCRIZIONE	QUANTITA'
[Pink box]	DEMOLIZIONE CAVALCAVIA	n°8
[Green box]	DEMOLIZIONE RAMPE AUTOSTRADALI	5130mq
[Blue box]	DEMOLIZIONI EDIFICI	n°14
[Light blue box]	DEMOLIZIONI TETTOIE	2545mq
[Light green box]	DEMOLIZIONI BARRIERE ACUSTICHE	n°89
[Yellow box]	DEMOLIZIONI MARCIAPIEDI	n°4
[Orange box]	PORTALI - BANDIERE - PMV	1425mq
[Red box]	DEMOLIZIONE BARRIERE ACUSTICHE	barriere 48725mq (85% n°178) allargamenti 17452mq
[Blue line]	DEMOLIZIONE RECINZIONE AUTOSTRADALE	32860m
[Light blue line]	DEMOLIZIONE RECINZIONE DI PROPRIETA'	2365m
[Pink line]	DEMOLIZIONE TESTATE TOMBINE	n°35
[Light green line]	DEMOLIZIONE PAVIMENTAZIONE VIABILITA' LOCALI VL.30, VL.31, VL.32	3530mq
[Red dashed line]	RECINZIONE DI PROGETTO	
[Red solid line]	LIMITI OCCUPAZIONE PROGETTO	

NOTA BENE:  
LE PROGRESSIVE PK INDICATE SONO RIFERITE ALL'ASSE AUTOSTRADALE A14 ESISTENTE.



**AUTOSTRADA (A14) : BOLOGNA-BARI-TARANTO**  
TRATTO: BOLOGNA BORGO PANIGALE - BOLOGNA SAN LAZZARO

POTENZIAMENTO IN SEDE DEL SISTEMA  
AUTOSTRADALE E TANGENZIALE DI BOLOGNA

"PASSANTE DI BOLOGNA"

PROGETTO DEFINITIVO

AUTOSTRADA A14 / TANGENZIALE

PROGETTO STRADALE

DEMOLIZIONI

PLANIMETRIA DELLE DEMOLIZIONI  
TAVOLA 3 DI 4

IL PROGETTISTA SPECIALISTICO Ciro Cazzaniga Via S. Felice, 2 40138 Bologna (BO)		IL RESPONSABILE INTEGRAZIONE PRESTAZIONE SPECIALISTICA Ing. Raffaele Rinaldisi Ord. Ingg. Macorata N. 41068		IL DIRETTORE TECNICO Ing. Andrea Tanti Ord. Ingg. Pianta N. 1154	
CODICE IDENTIFICATIVO 111465 0000 PDAUPRSDE00000000STD0072-2		SPEDIZIONE IN ABBONAMENTO 00		REVISIONE 01 02 03	