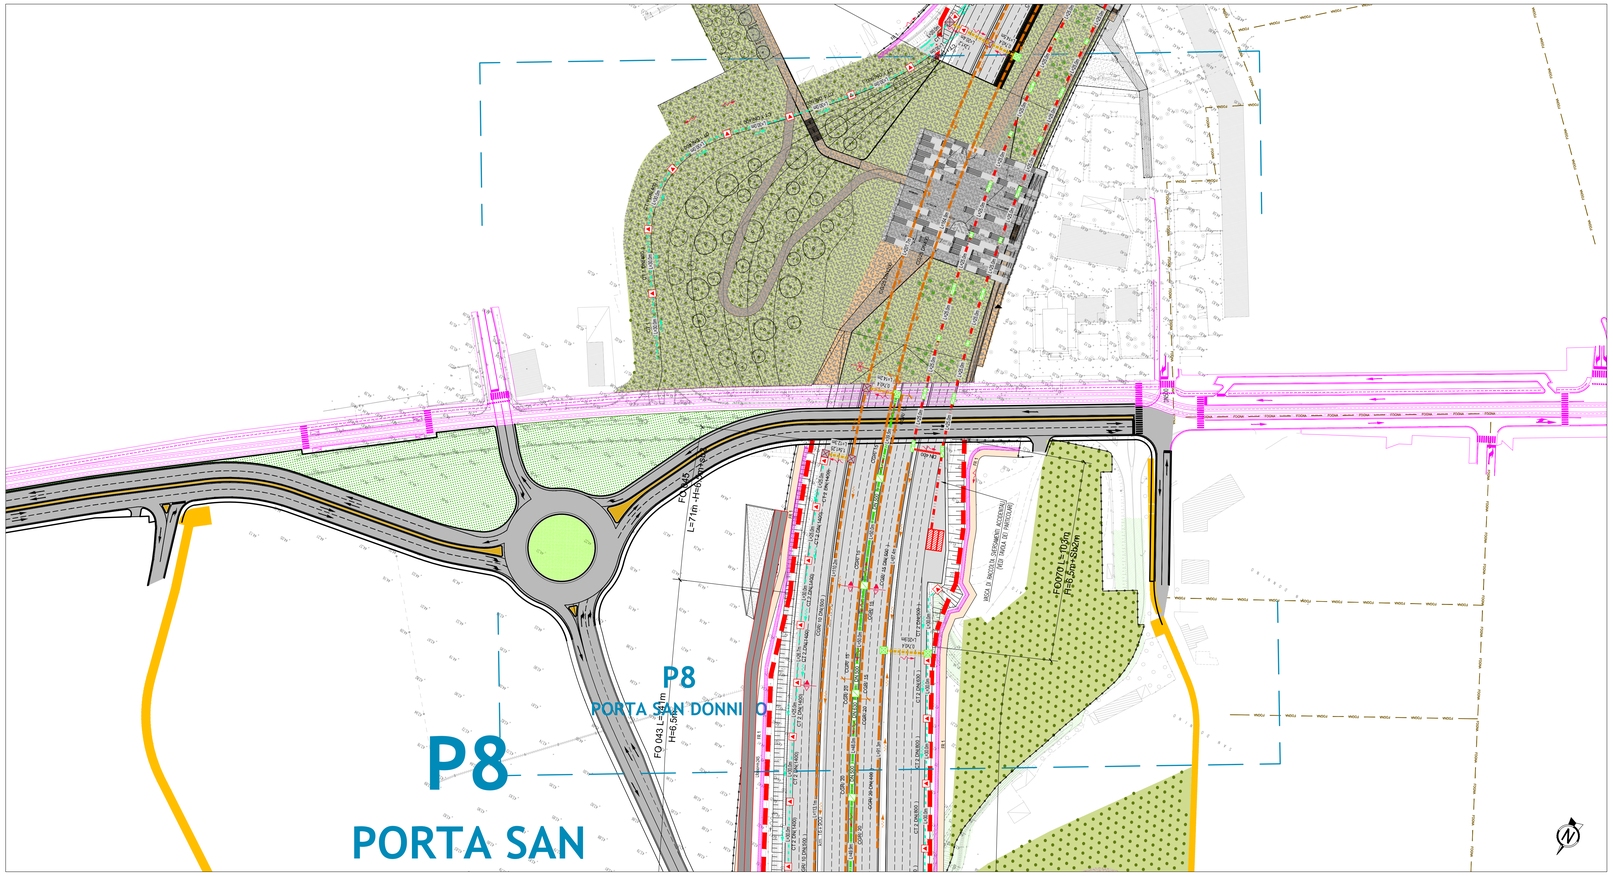
P8
PORTA SAN DONNINO
P8
PORTA SAN
FO 043 L=71m H=6,5m
ROTATORIA
L=71m -H=6,5m
CT 2 DN(400)
CT 1 DN(400)
CDR 10
CDR 11
