





STRADA D

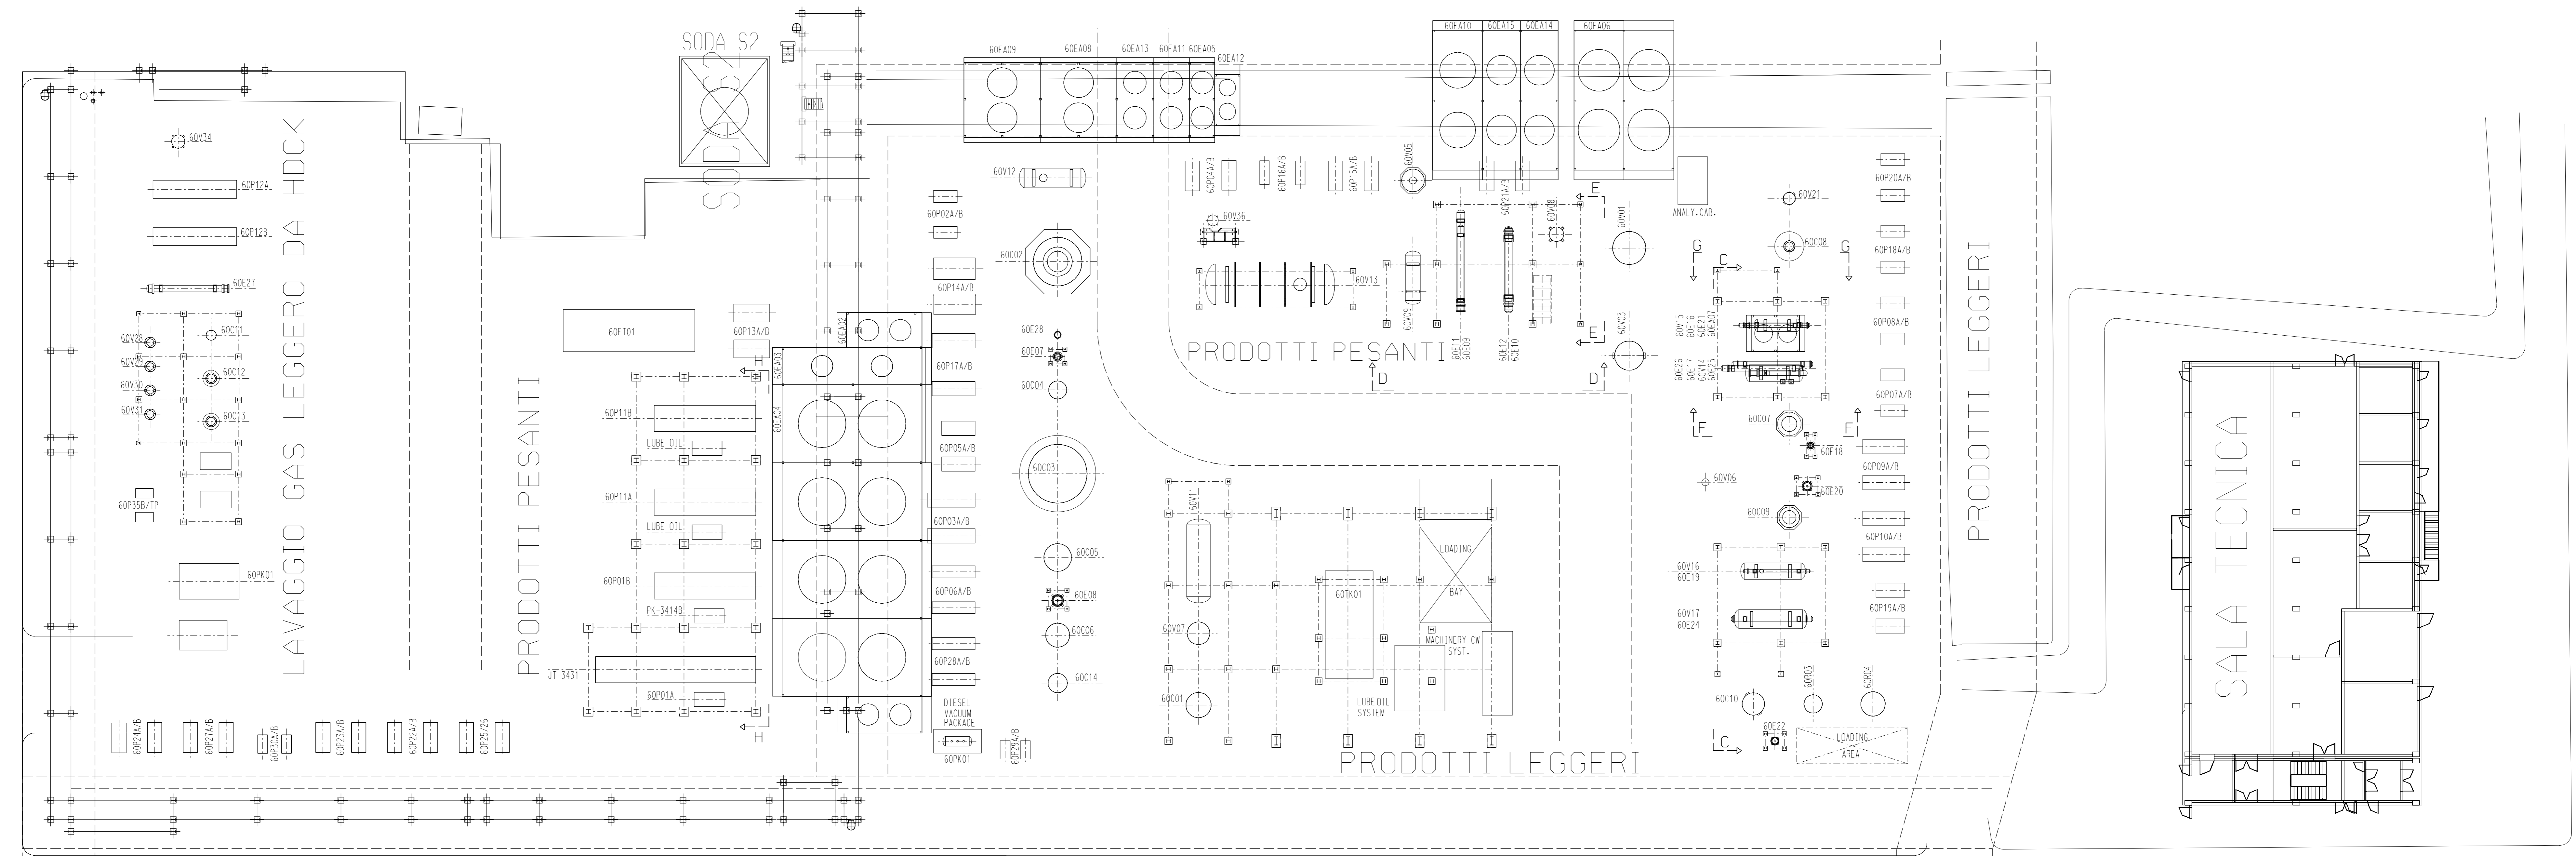

STRADA NONA

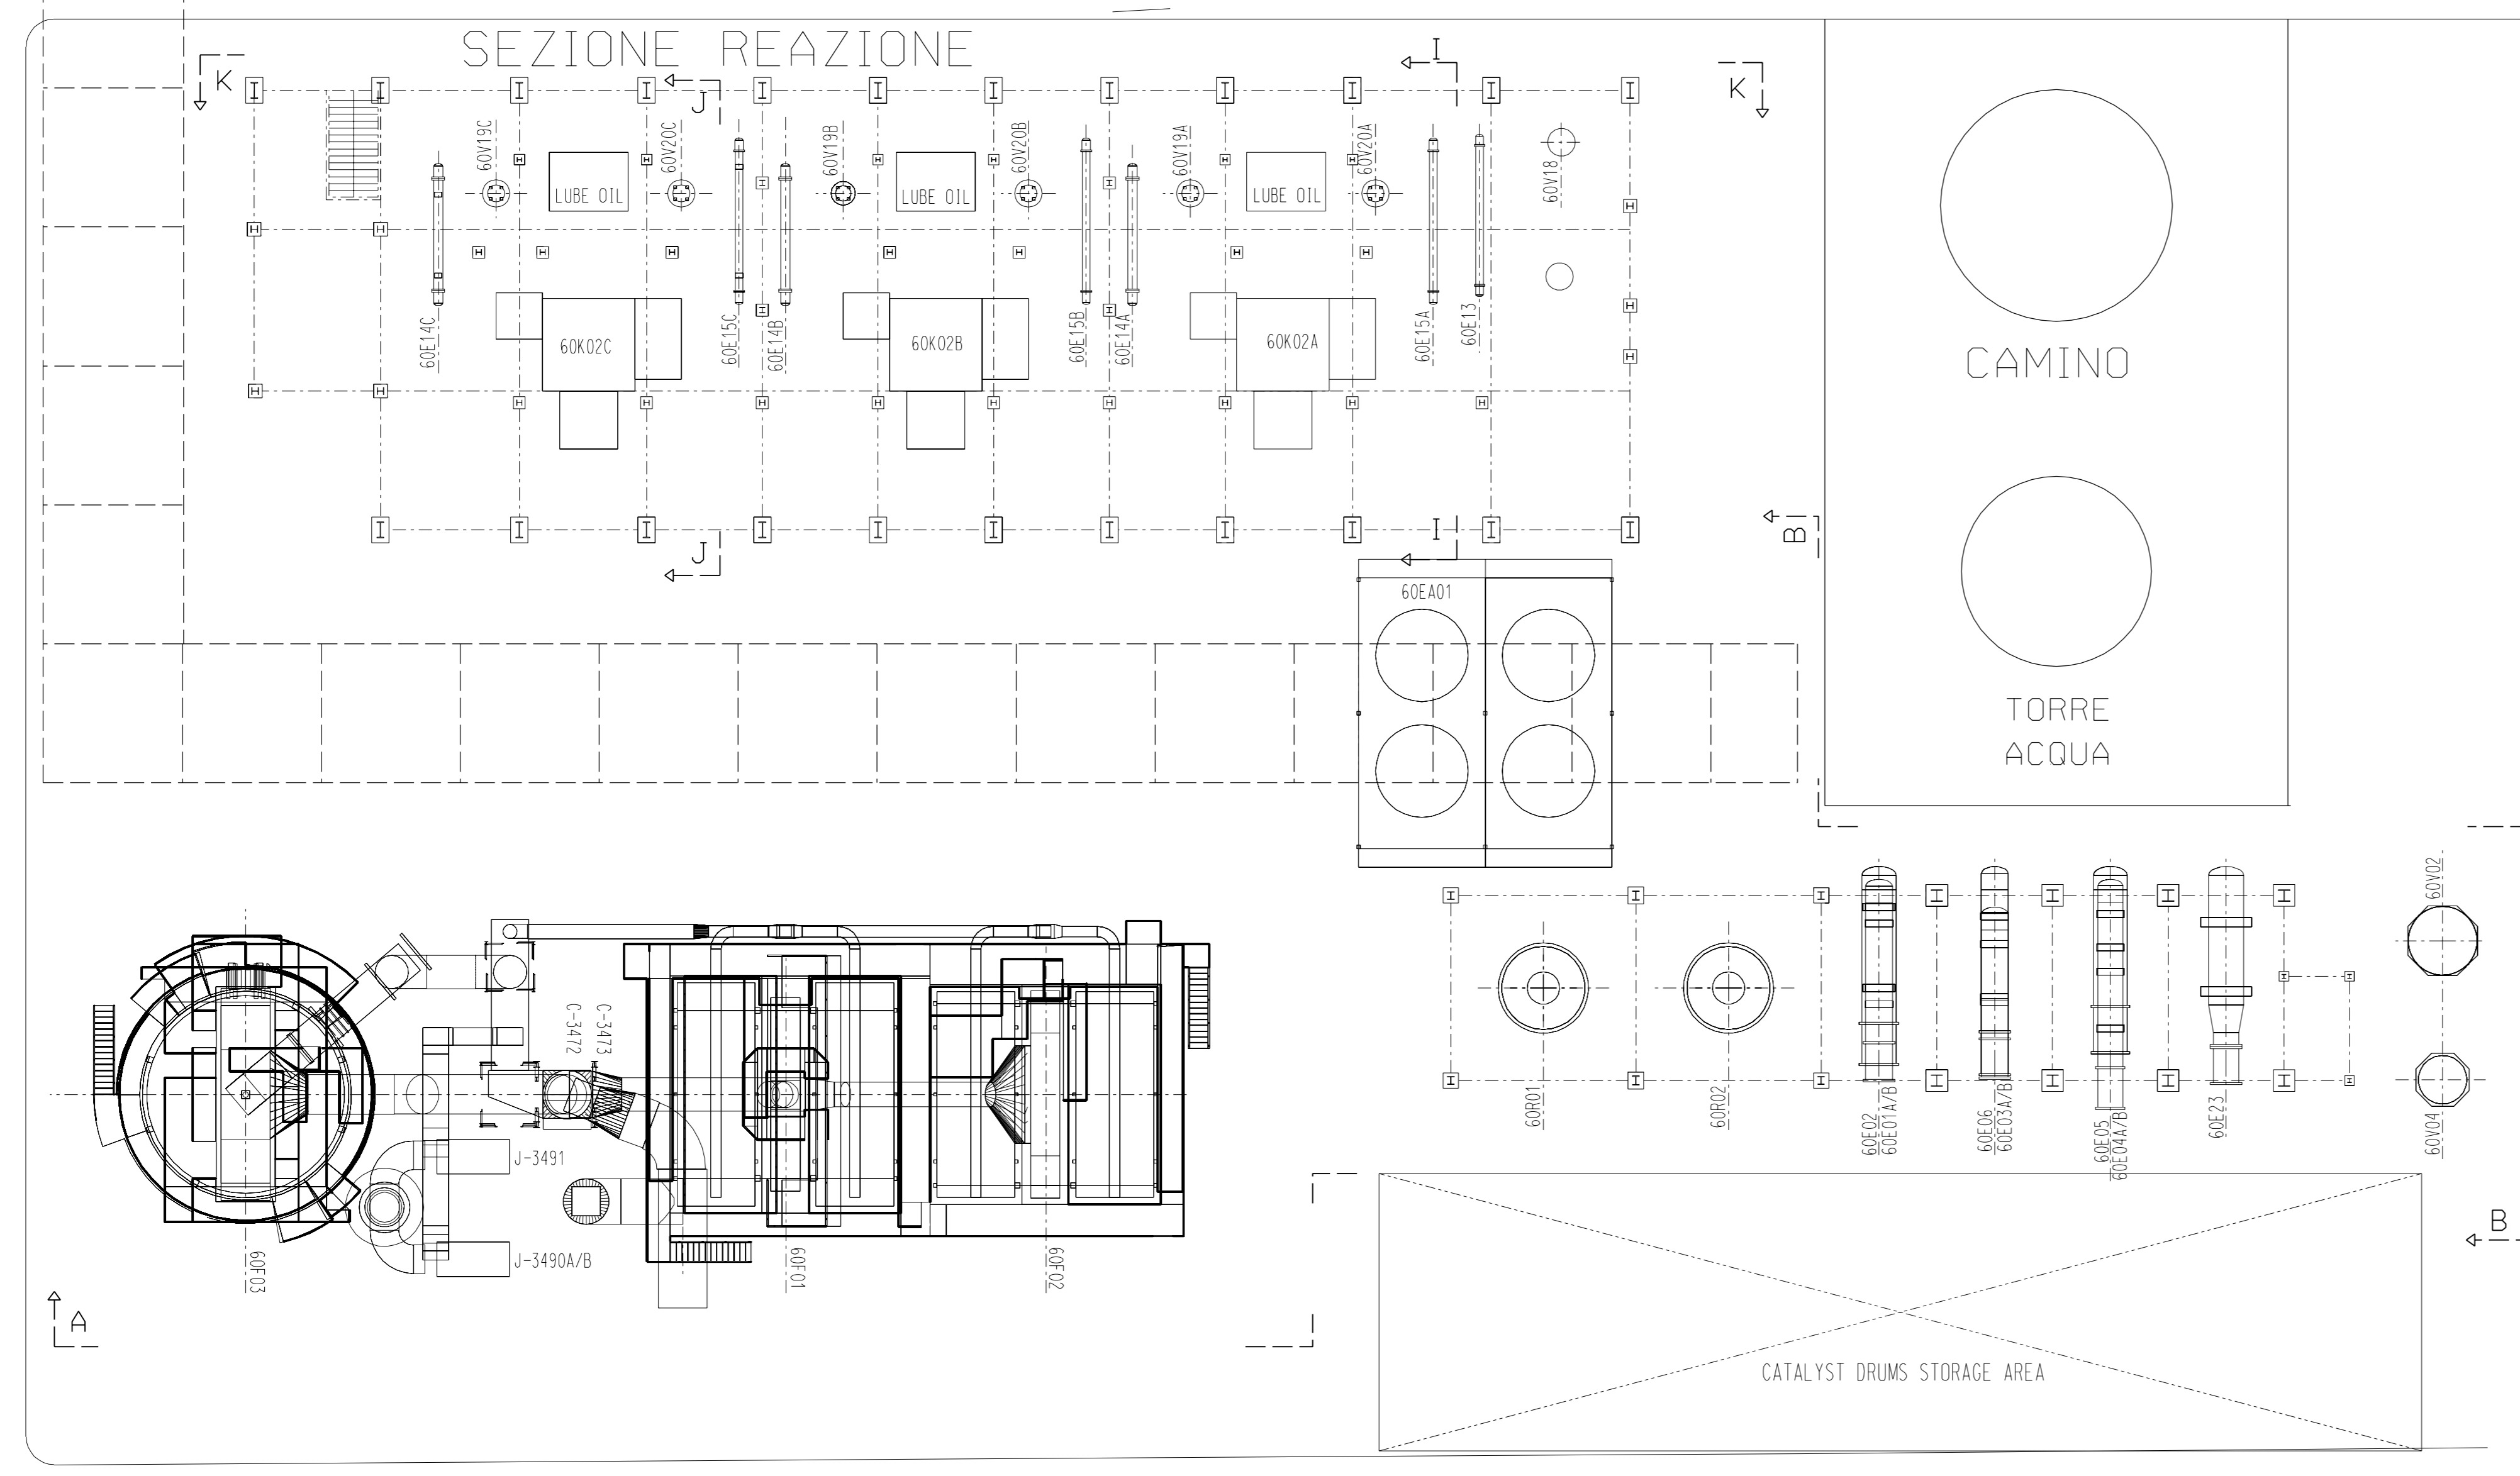

STRADA DECIMA SE

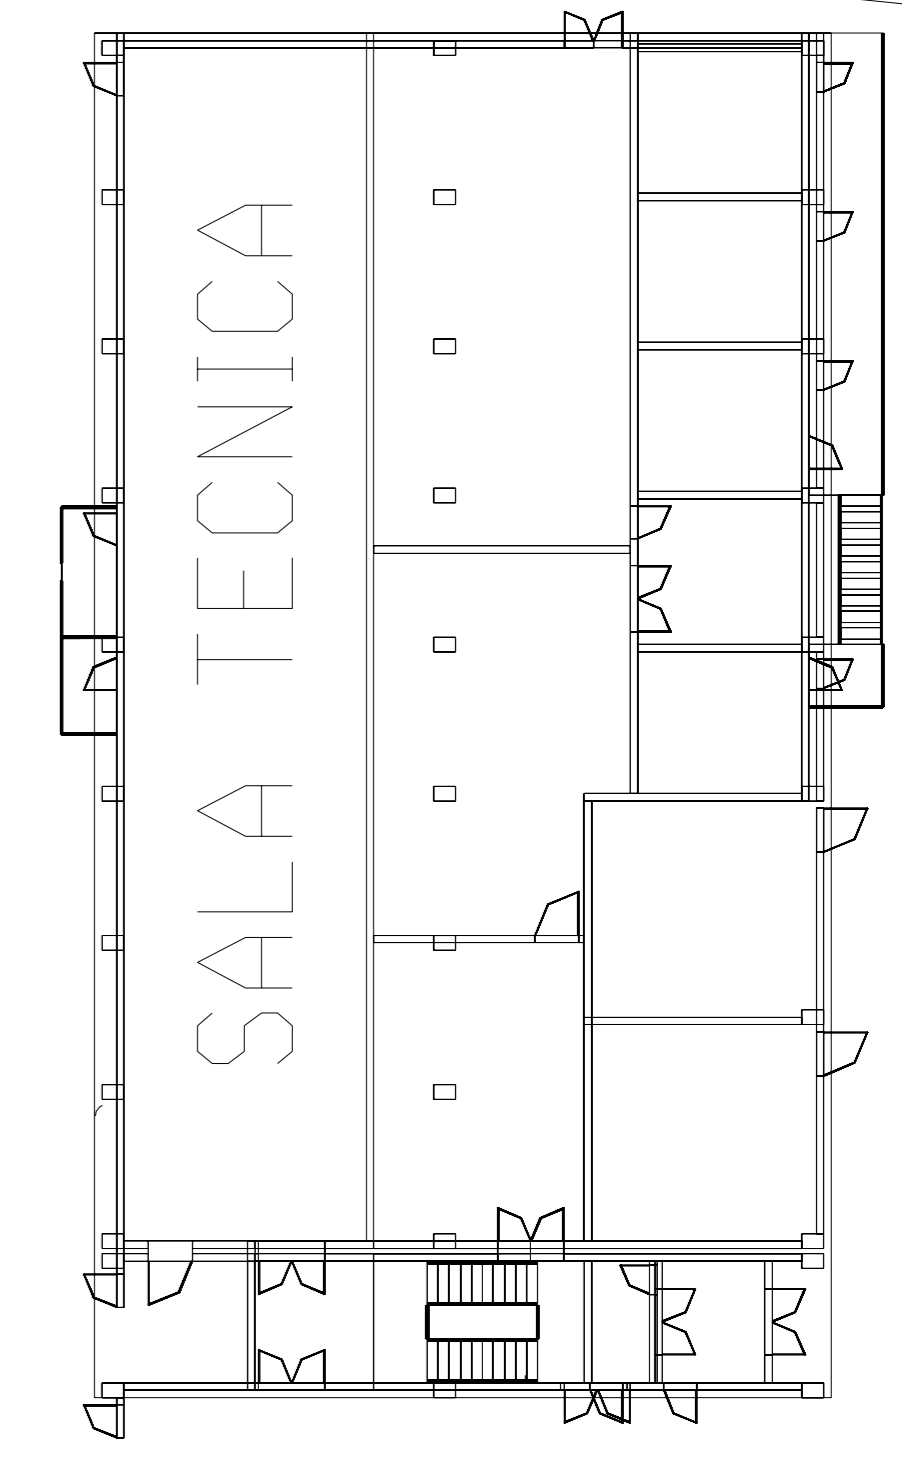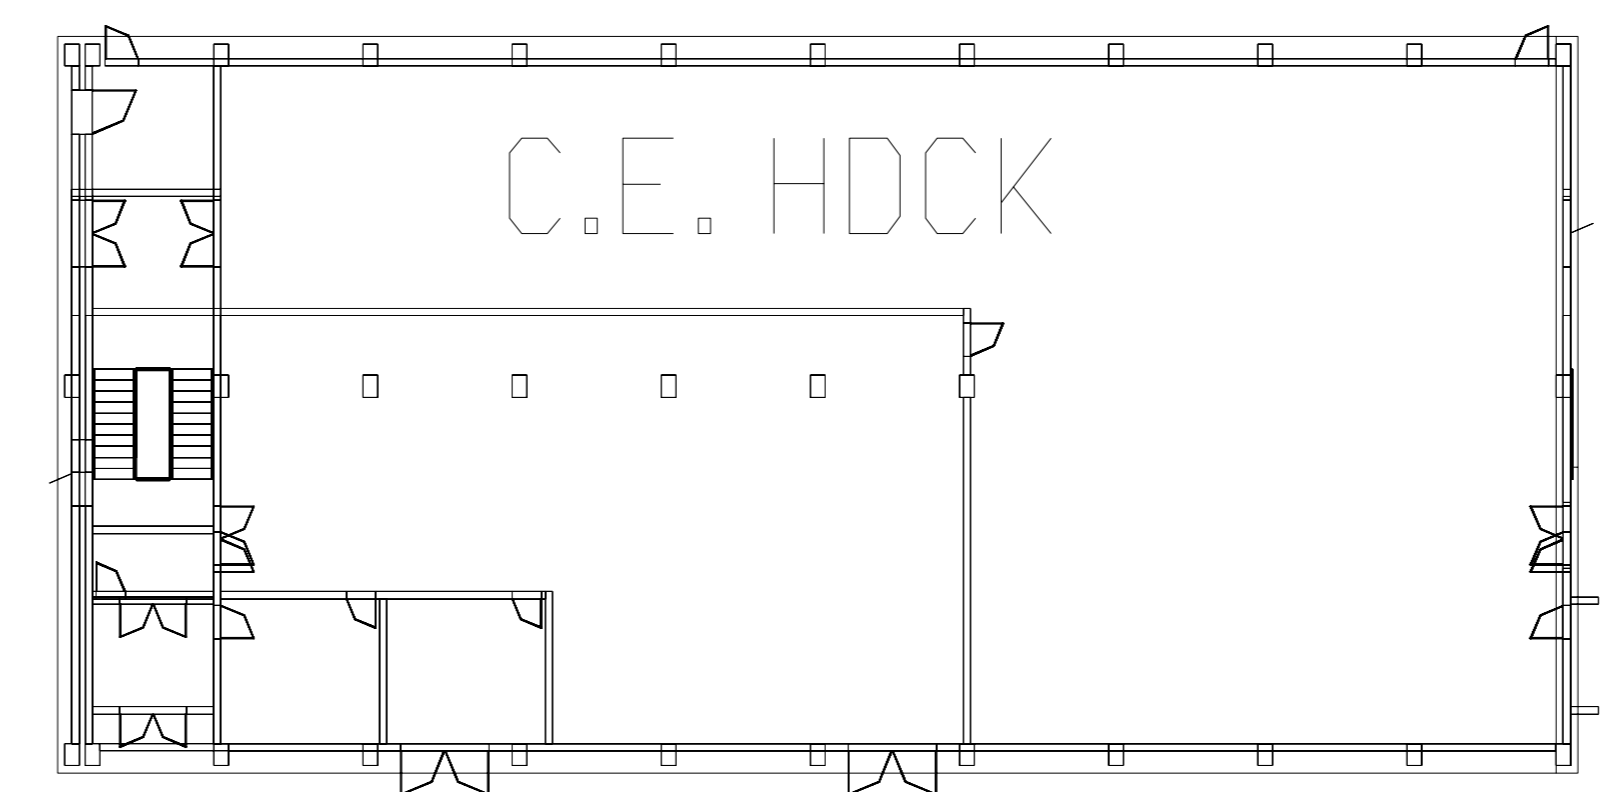

INDICE	NOV/04/07	EMMISSIONI PRO SIA	DIS. SP-005
	DATA	MODIFICHE	PROGETTO
			IMP. SERENISSIMA
			COMM. 316200
DESCRIZIONE: HYDRO CRACKER			F02.L01
			SEQUE F02.L01
			SCALA: 1:250
			SOSTITUIRE IL
			SOSTITUITO DA:
IL PRESENTE DISEGNO E' PROPRIETA' AZIENDALE. LA SOCIETA' TUTELA I PROPRI DIRITTI A TERMINI DI LEGGE			