


COORDINATE PALI - P4n		
Pct	X (Est)	Y (Nord)
E1	9.890.473,416	3.159.806,804
E2	9.890.468,106	3.159.800,296
E3	9.890.462,796	3.159.793,787
E4	9.890.457,486	3.159.787,279
E5	9.890.452,175	3.159.780,770
E6	9.890.446,865	3.159.774,262

COORDINATE PALI - P5n		
Pct	X (Est)	Y (Nord)
F1	9.890.545,977	3.159.820,908
F2	9.890.540,665	3.159.814,402
F3	9.890.535,352	3.159.807,895
F4	9.890.530,039	3.159.801,389
F5	9.890.524,726	3.159.794,883
F6	9.890.519,413	3.159.788,376

COORDINATE PALI - P6n		
Pct	X (Est)	Y (Nord)
G1	9.890.617,547	3.159.843,751
G2	9.890.613,558	3.159.836,358
G3	9.890.609,569	3.159.828,966
G4	9.890.605,580	3.159.821,573
G5	9.890.601,592	3.159.814,180
G6	9.890.597,603	3.159.806,788

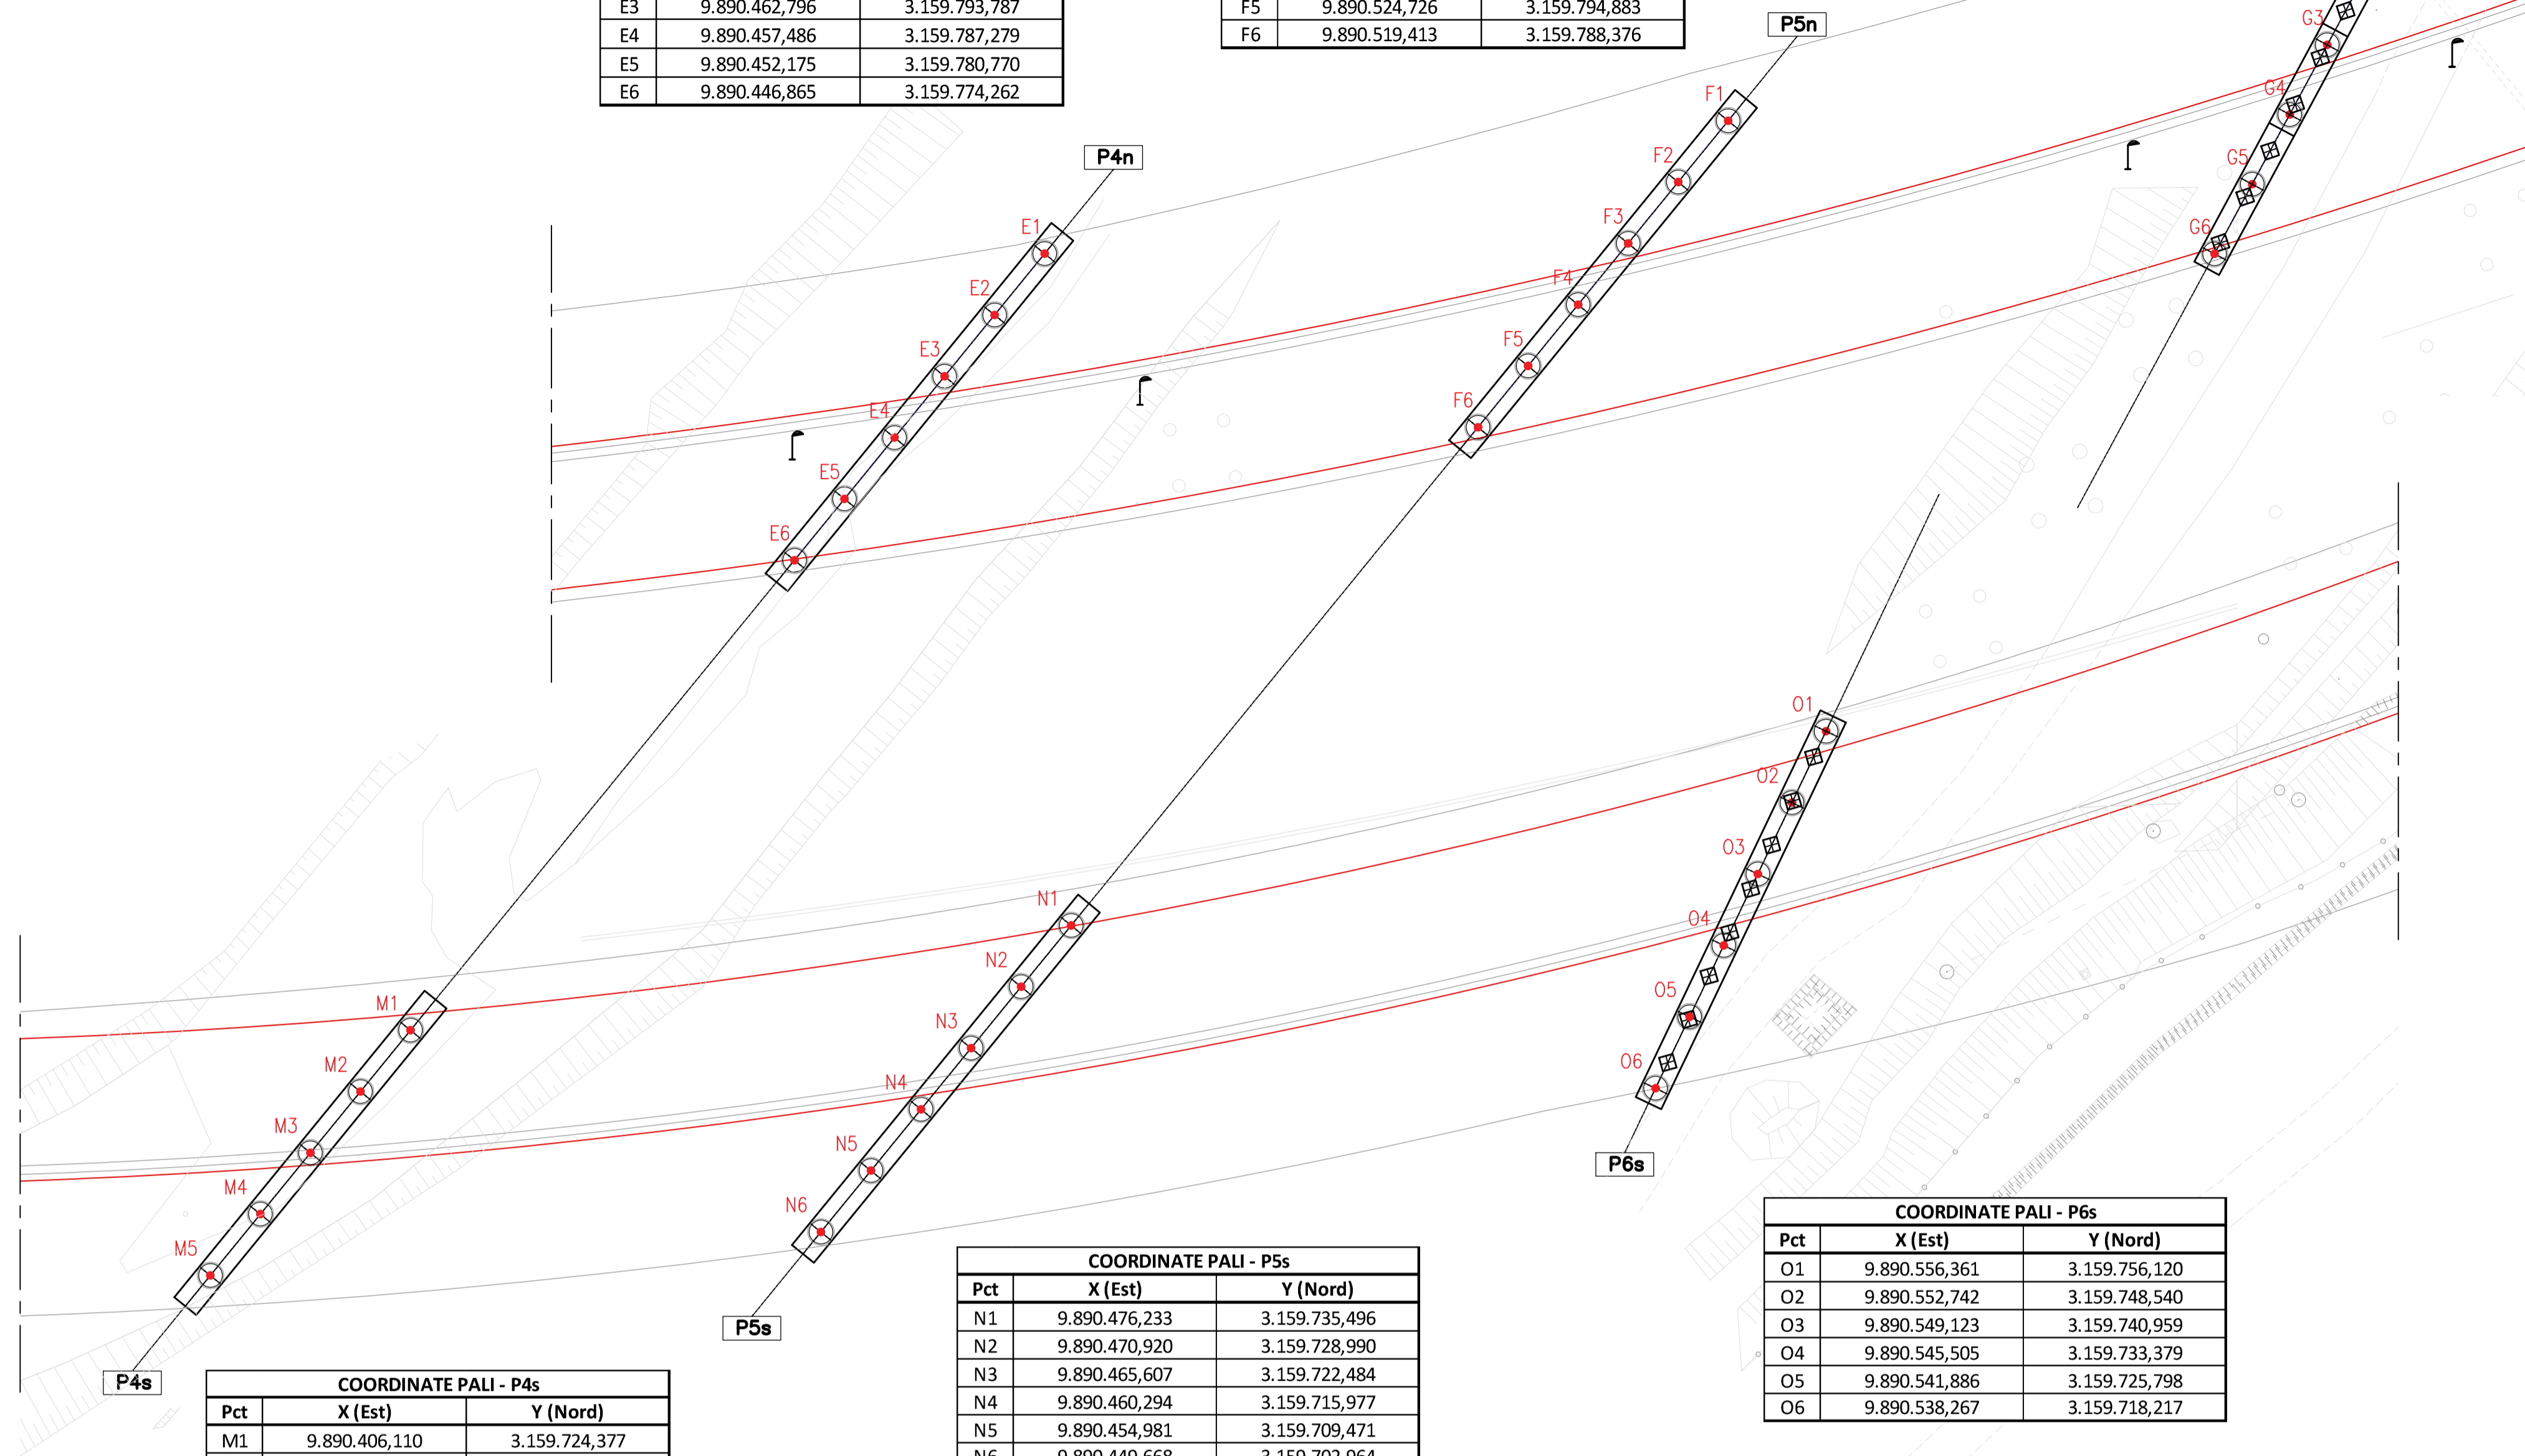


COORDINATE PALI - P4s		
Pct	X (Est)	Y (Nord)
M1	9.890.406,110	3.159.724,377
M2	9.890.400,798	3.159.717,871
M3	9.890.395,486	3.159.711,364
M4	9.890.390,173	3.159.704,857
M5	9.890.384,861	3.159.698,350

COORDINATE PALI - P5s		
Pct	X (Est)	Y (Nord)
N1	9.890.476,233	3.159.735,496
N2	9.890.470,920	3.159.728,990
N3	9.890.465,607	3.159.722,484
N4	9.890.460,294	3.159.715,977
N5	9.890.454,981	3.159.709,471
N6	9.890.449,668	3.159.702,964

COORDINATE PALI - P6s		
Pct	X (Est)	Y (Nord)
O1	9.890.556,361	3.159.756,120
O2	9.890.552,742	3.159.748,540
O3	9.890.549,123	3.159.740,959
O4	9.890.545,505	3.159.733,379
O5	9.890.541,886	3.159.725,798
O6	9.890.538,267	3.159.718,217

KEY PLAN
SCALA 1:1250

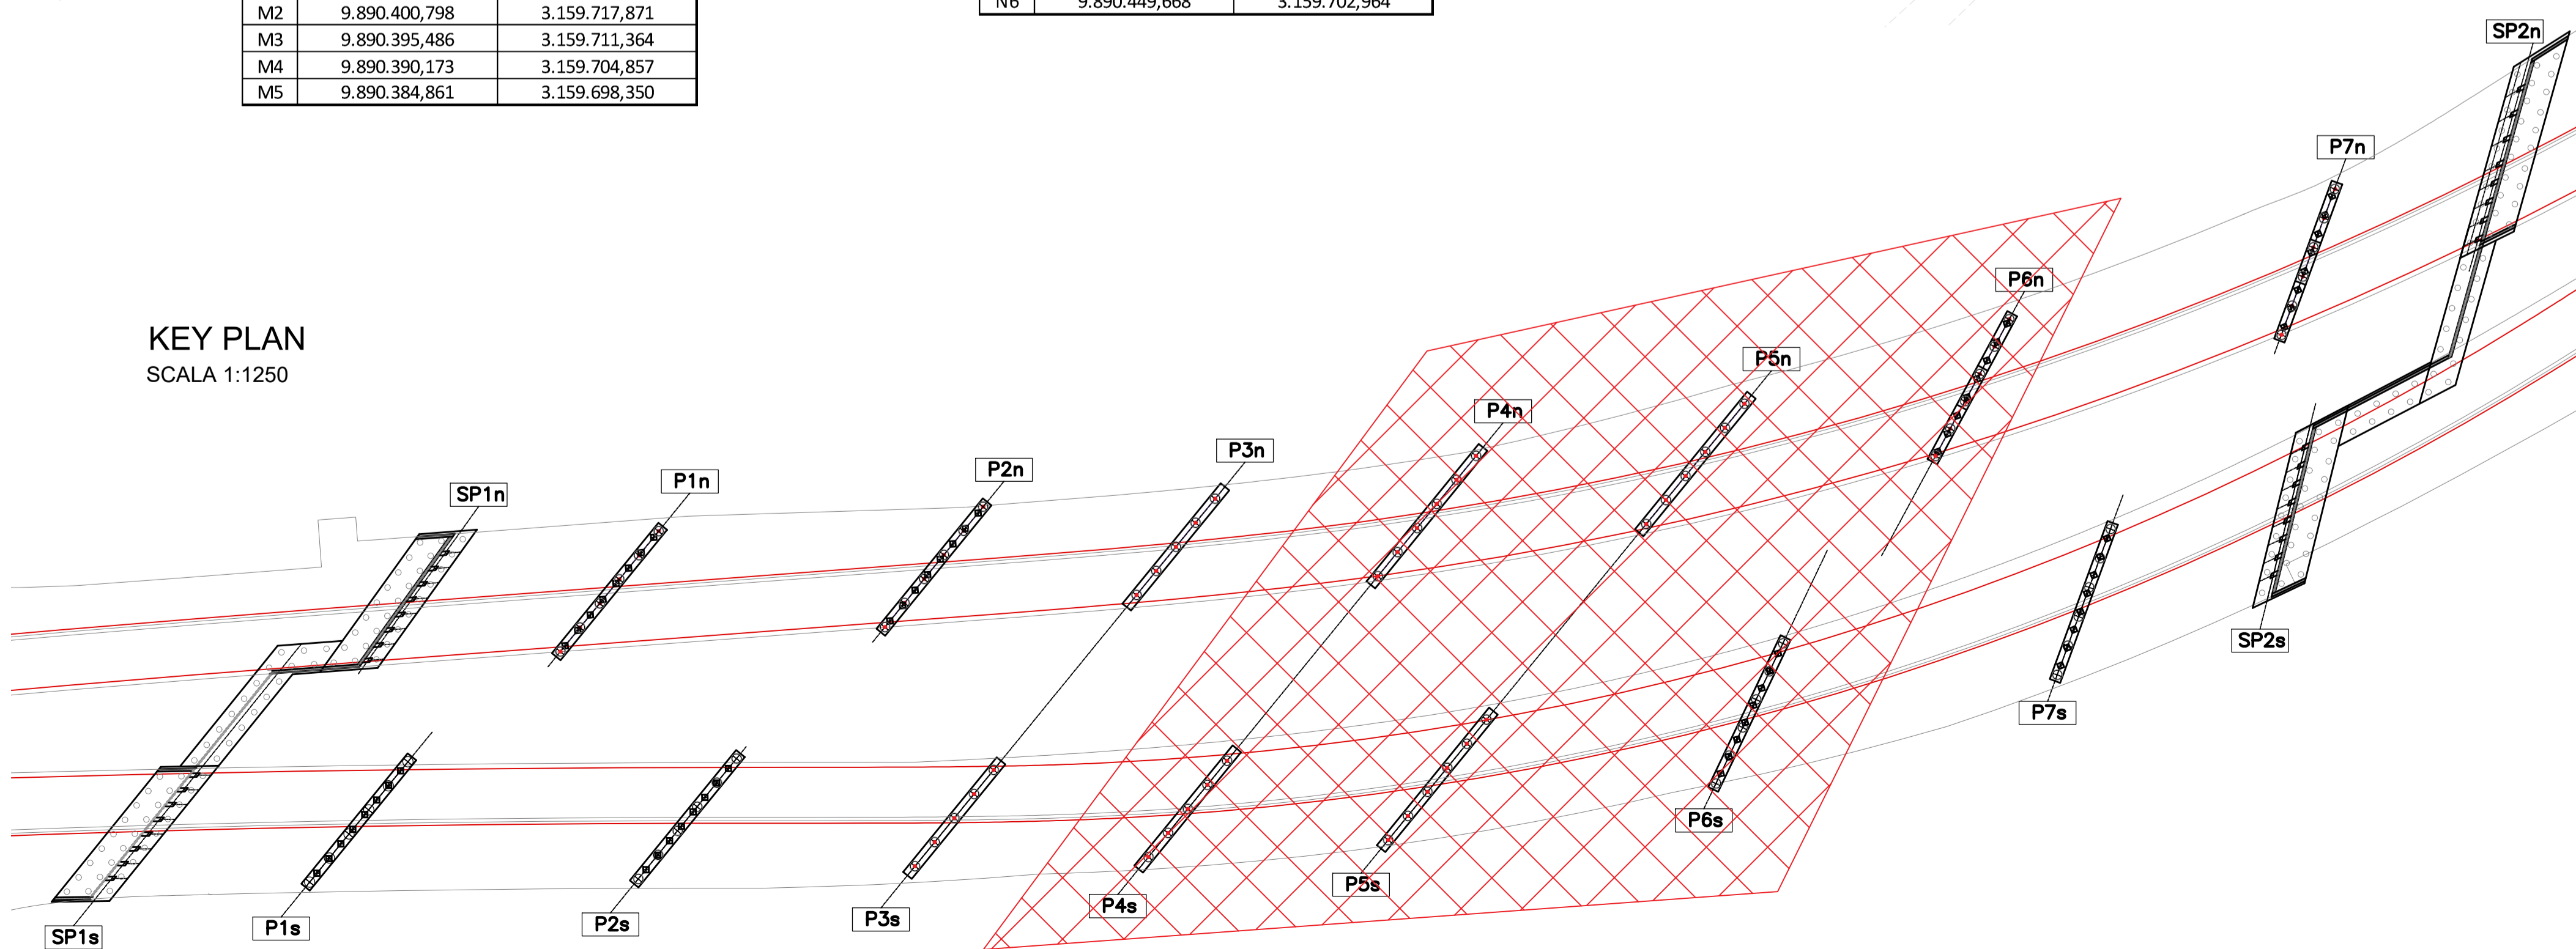

AUTOSTRADA (A14) : BOLOGNA-BARI-TARANTO
TRATTO: BOLOGNA BORGO PANIGALE - BOLOGNA SAN LAZZARO

POTENZIAMENTO IN SEDE DEL SISTEMA
AUTOSTRADALE E TANGENZIALE DI BOLOGNA

"PASSANTE DI BOLOGNA"

PROGETTO DEFINITIVO

AUTOSTRADA A14 / TANGENZIALE

63T - VIADOTTO RENO

NUOVO VIADOTTO RENO - PARTE GENERALE

SOTTOSTRUTTURE
PLANIMETRIA TRACCIAMENTO FONDAZIONI 2/3

IL PROGETTISTA SPECIALISTICO Ing. Umberto Mele Ord. Ingg. Milano n. 18641 RESPONSABILE STRUTTURE	IL RESPONSABILE INTEGRAZIONE PRESTAZIONI SPECIALISTICHE Ing. Raffaele Rinaldesi Ord. Ingg. Macerata N. A1068	IL DIRETTORE TECNICO Ing. Andrea Tanzi Ord. Ingg. Parma N. 1154 PROGETTAZIONE NUOVE OPERE AUTOSTRADALI
---	--	---

RIFERIMENTO PROGETTO		CODICE IDENTIFICATIVO				RIFERIMENTO ELABORATO		ORDINATORE		
Colore	Com. Appalto	Fase	Capitolo	Paragrafo	W.B.S.	Parte d'opera	Tip.	Disceplina	Progettazione	Rev.
111465	LL00	PD	AU	V63	VI63U	FND00	DSTR	4504	-	0

 www.Atlantia	PROJECT MANAGER: Ing. Raffaele Rinaldesi Ord. Ingg. Macerata N. A1068	SUPPORTO SPECIALISTICO: 	REVISIONE
	REDDATO:	VERIFICATO:	n. data
			0 SETTEMBRE 2020
			1 - 2 - 3 - 4 -

VISTO DEL COMMITTENTE 	VISTO DEL CONCEDENTE
---------------------------	--------------------------