


PIANTA FONDAZIONI
SCALA 1:500


COORDINATE PALI - P7n		
Pct	X (Est)	Y (Nord)
H1	9.890.705,507	3.159.878,988
H2	9.890.702,629	3.159.871,097
H3	9.890.699,752	3.159.863,205
H4	9.890.696,874	3.159.855,314
H5	9.890.693,996	3.159.847,422
H6	9.890.691,118	3.159.839,530

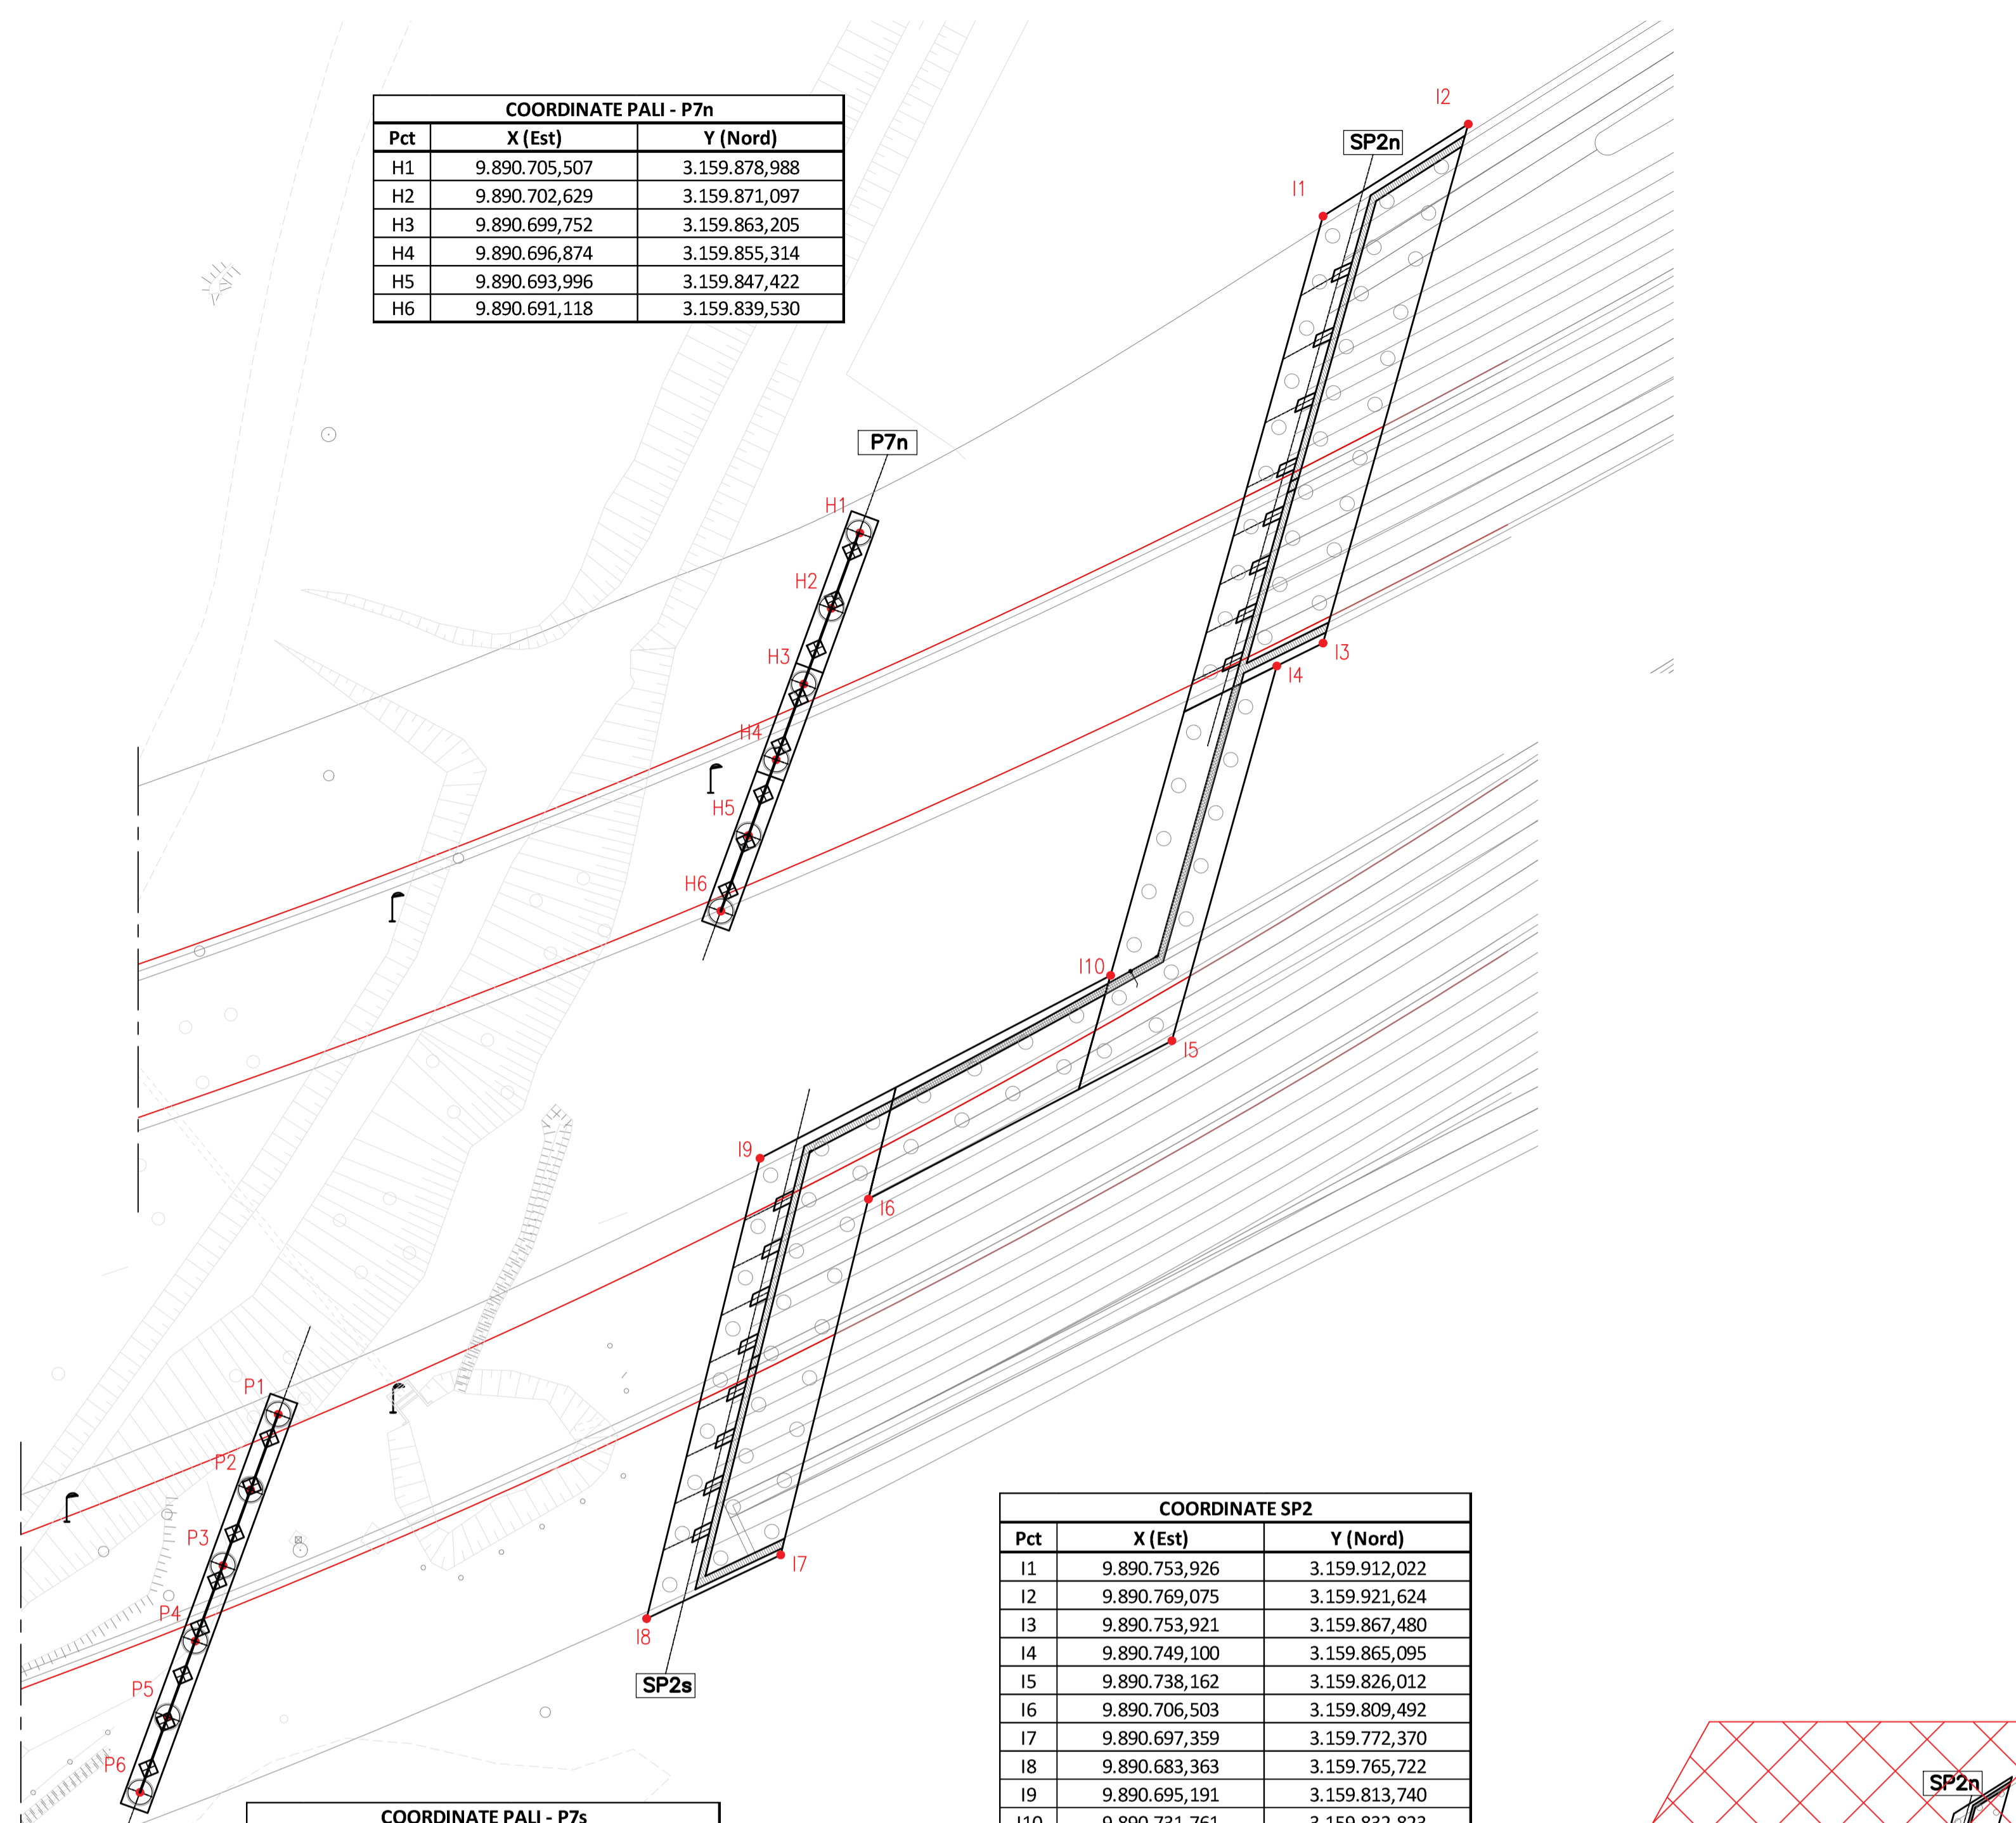

COORDINATE SP2		
Pct	X (Est)	Y (Nord)
I1	9.890.753,926	3.159.912,022
I2	9.890.769,075	3.159.921,624
I3	9.890.753,921	3.159.867,480
I4	9.890.749,100	3.159.865,095
I5	9.890.738,162	3.159.826,012
I6	9.890.706,503	3.159.809,492
I7	9.890.697,359	3.159.772,370
I8	9.890.683,363	3.159.765,722
I9	9.890.695,191	3.159.813,740
I10	9.890.731,761	3.159.832,823

COORDINATE PALI - P7s		
Pct	X (Est)	Y (Nord)
P1	9.890.644,937	3.159.787,046
P2	9.890.642,053	3.159.779,156
P3	9.890.639,169	3.159.771,267
P4	9.890.636,285	3.159.763,378
P5	9.890.633,401	3.159.755,488
P6	9.890.630,517	3.159.747,599

KEY PLAN
SCALA 1:1250

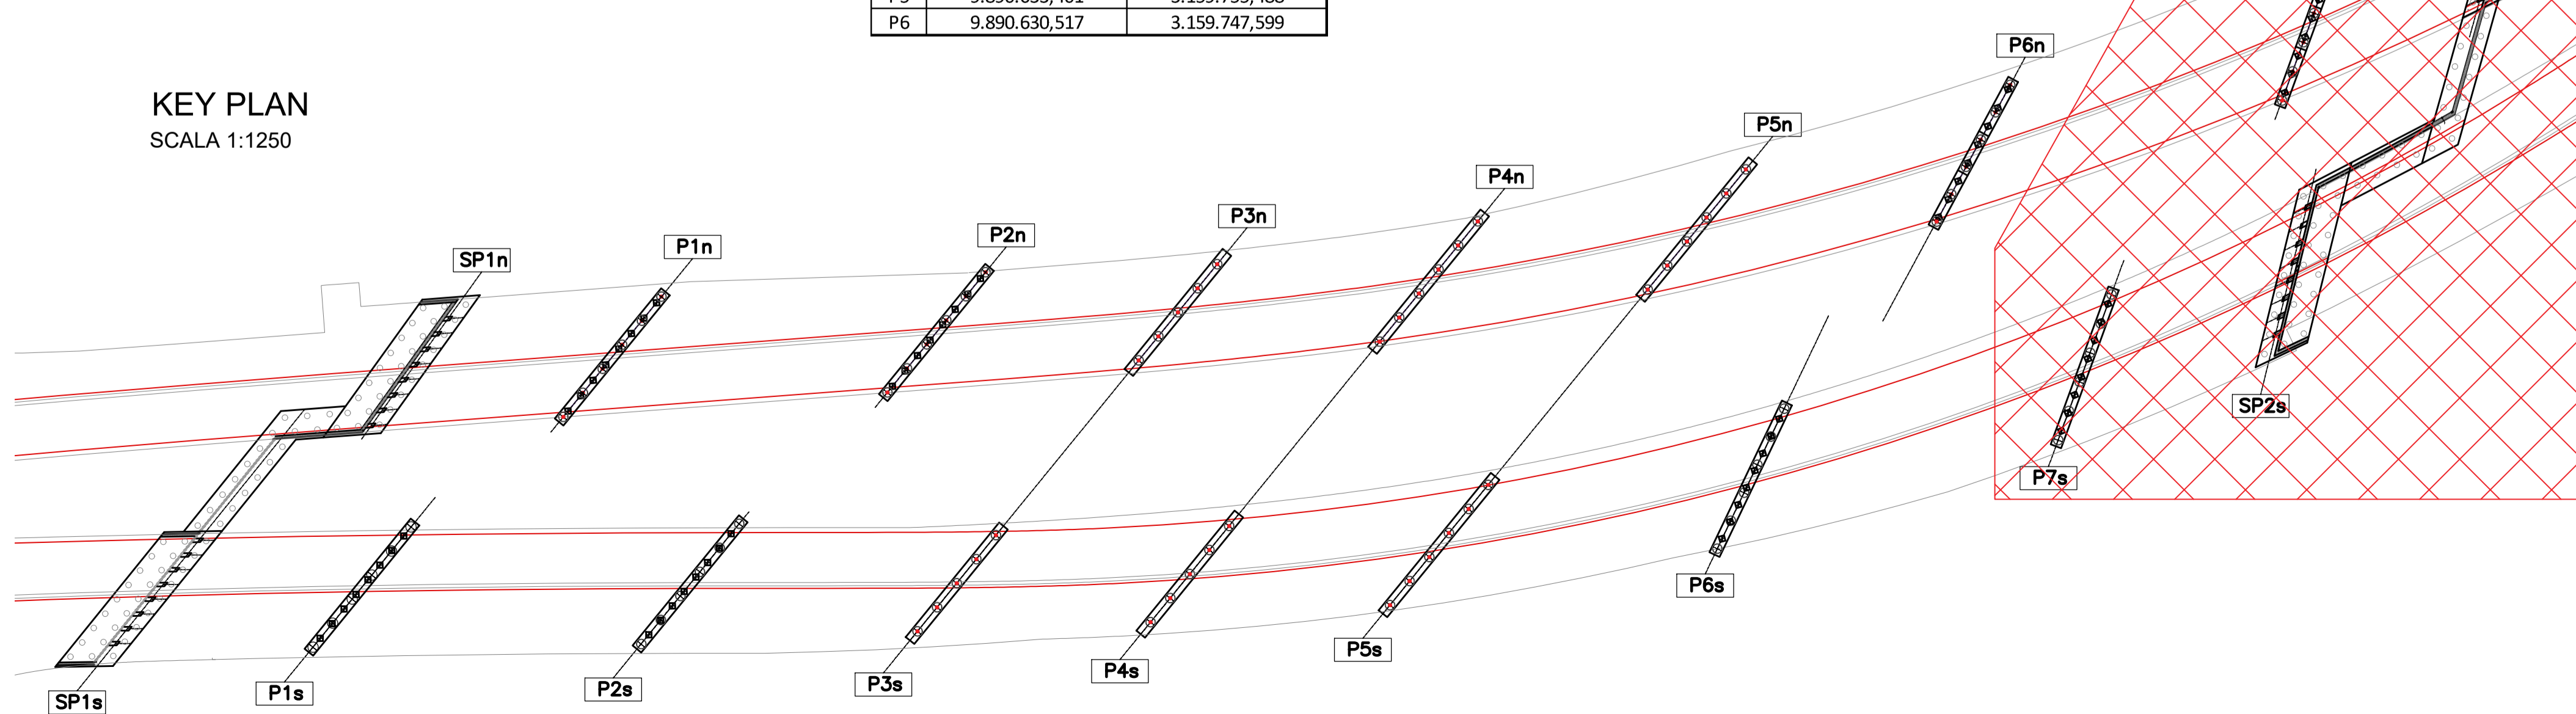

AUTOSTRADA (A14) : BOLOGNA-BARI-TARANTO
TRATTO: BOLOGNA BORGO PANIGALE - BOLOGNA SAN LAZZARO

POTENZIAMENTO IN SEDE DEL SISTEMA
AUTOSTRADALE E TANGENZIALE DI BOLOGNA

"PASSANTE DI BOLOGNA"

PROGETTO DEFINITIVO

AUTOSTRADA A14 / TANGENZIALE

63T - VIADOTTO RENO

NUOVO VIADOTTO RENO - PARTE GENERALE

SOTTOSTRUTTURE
PLANIMETRIA TRACCIAMENTO FONDAZIONI 3/3

IL PROGETTISTA SPECIALISTICO Ing. Umberto Mele Ord. Ingg. Milano n.18641 RESPONSABILE STRUTTURE	IL RESPONSABILE INTEGRAZIONE PRESTAZIONI SPECIALISTICHE Ing. Raffaele Rinaldesi Ord. Ingg. Macerata N. A1068	IL DIRETTORE TECNICO Ing. Andrea Tanzi Ord. Ingg. Parma N. 1154 PROGETTAZIONE NUOVE OPERE AUTOSTRADALI
--	--	---

RIFERIMENTO PROGETTO		CODICE IDENTIFICATIVO						RIFERIMENTO ELABORATO		ORDINATORE			
Codice Commessa	LOE, SEI, PIS, PIS, Col. Appalti	Fase	Capitolo	Paragrafo	W.B.S.	Parte d'opera	Tip.	Disciplina	Progettato	Rev.			
111465	LL00	PD	AU	V63	VI63U	FND00	D	S	T	R	4505	- 0	SCALA VAR

	PROJECT MANAGER: Ing. Raffaele Rinaldesi Ord. Ingg. Macerata N. A1068	SUPPORTO SPECIALISTICO: 	REVISIONE
	REDDATO:	VERIFICATO:	n. data
			0 SETTEMBRE 2020
			1 - 2 - 3 - 4 -

VISTO DEL COMMITTENTE IL RESPONSABILE UNICO DEL PROCEDIMENTO Ing. Fabio Visandin	VISTO DEL CONCEDENTE
--	--------------------------