


PIANTA CON INDIVIDUAZIONE DELL'OPERA
SCALA 1:300

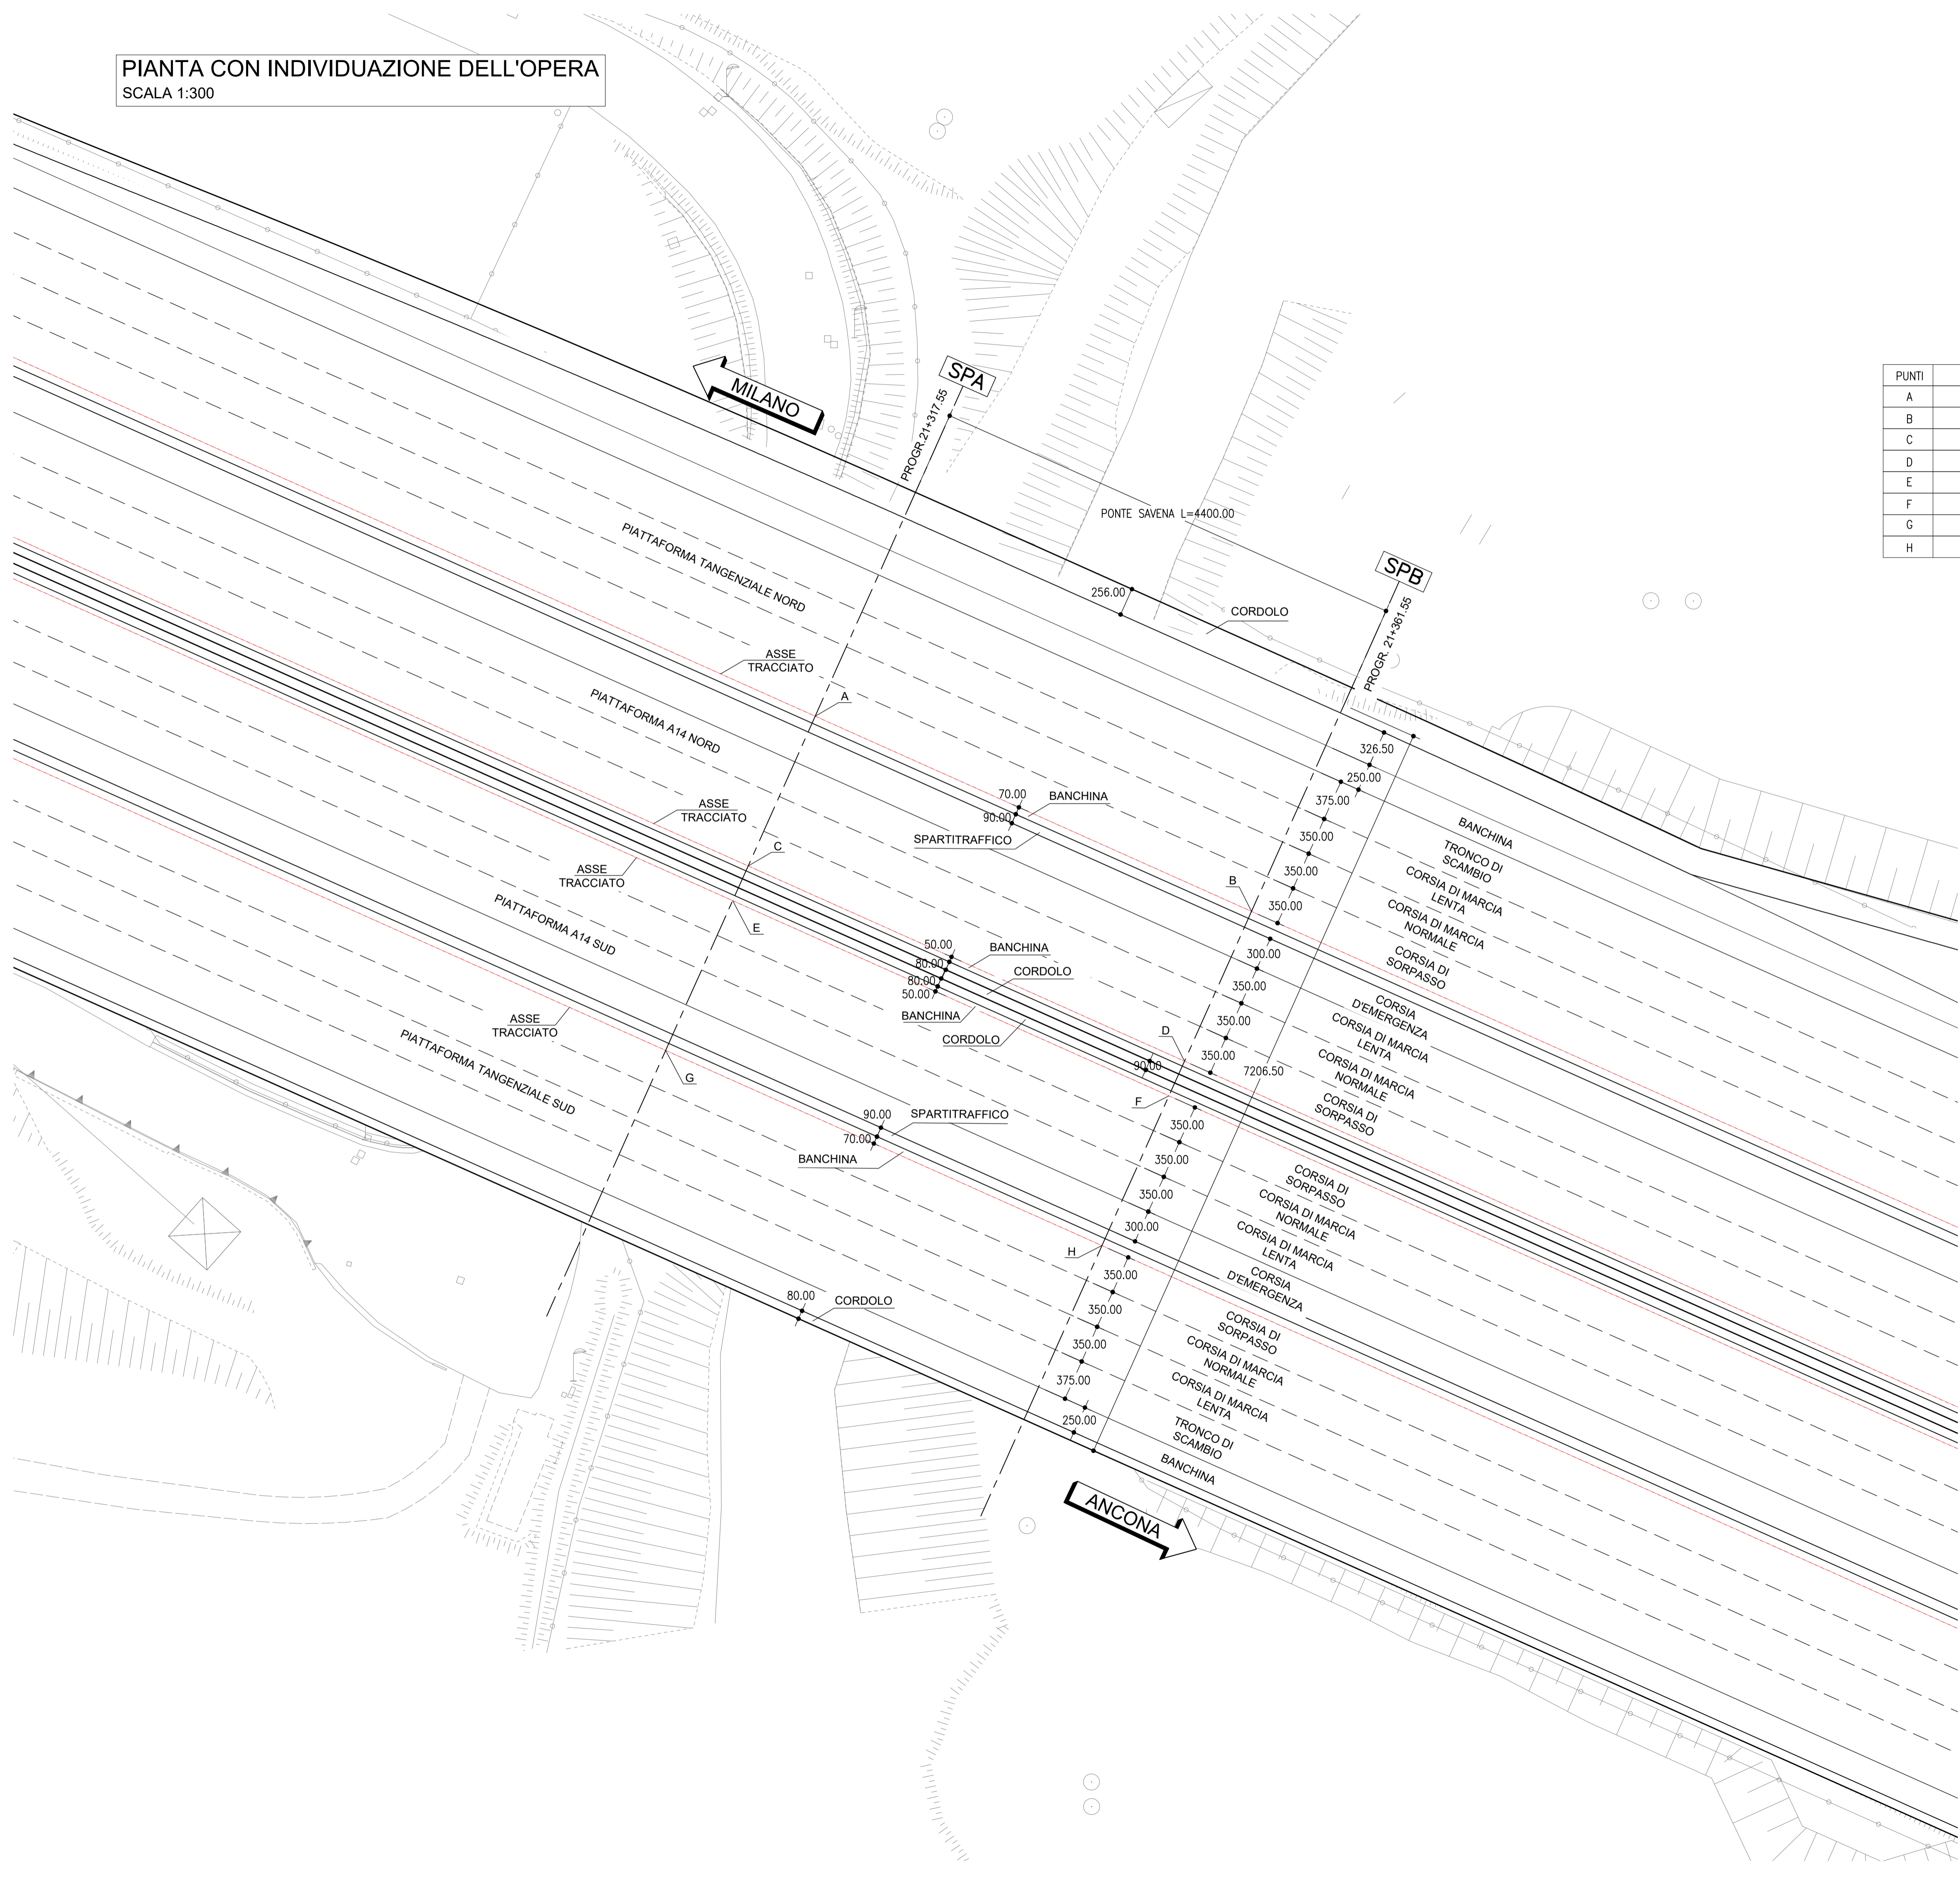

PUNTI	PROGRESSIVE
A	21+364.02
B	21+408.02
C	21+317.55
D	21+361.55
E	21+332.03
F	21+376.03
G	21+341.04
H	21+385.04

autostrade // per l'italia

AUTOSTRADA (A14) : BOLOGNA-BARI-TARANTO
TRATTO: BOLOGNA BORGO PANIGALE - BOLOGNA SAN LAZZARO

POTENZIAMENTO IN SEDE DEL SISTEMA
AUTOSTRADALE E TANGENZIALE DI BOLOGNA

"PASSANTE DI BOLOGNA"

PROGETTO DEFINITIVO

AUTOSTRADA A14 / TANGENZIALE

128 T - PONTE SAVENA - 21+354

IMPALCATI METALLICI
INQUADRAMENTO DELL'OPERA

IL PROGETTISTA SPECIALISTICO Ing. Umberto Mele Ord. Ingg. Milano n.18641 RESPONSABILE STRUTTURE	IL RESPONSABILE INTEGRAZIONE PRESTAZIONI SPECIALISTICHE Ing. Raffaele Rinaldesi Ord. Ingg. Macerata N. A1068	IL DIRETTORE TECNICO Ing. Andrea Tanzi Ord. Ingg. Parma N. 1154 PROGETTAZIONE NUOVE OPERE AUTOSTRADALI
--	--	---

RIFERIMENTO PROGETTO		CODICE IDENTIFICATIVO						RIFERIMENTO ELABORATO		ORDINATORE
Codice Commessa	LOD, SUD-PROG, Col. Appalti	Fase	Capitolo	Paragrafo	W.B.S.	Parte d'opera	Tp.	Disciplina	Progressivo	Rev.
111465	LL00	PD	AU	O21	PO128	00000	DS	TR	4809	- 0

 	PROJECT MANAGER: Ing. Raffaele Rinaldesi Ord. Ingg. Macerata N. A1068	SUPPORTO SPECIALISTICO: 	REVISIONE
	REDDATO:	VERIFICATO:	n. data
			0 SETTEMBRE 2020
			1 - 2 - 3 - 4 -

VISTO DEL COMMITTENTE IL RESPONSABILE UNICO DEL PROCEDIMENTO Ing. Fabio Visardi	VISTO DEL CONCEDENTE Ministero delle Infrastrutture e dei Trasporti DIPARTIMENTO PER LE INFRASTRUTTURE, SUAVIAZIONE E PERSONALE PROTEZIONE CIVILE E SICUREZZA
---	--