

TRAVE "TIPO A" L=63.1+63.85m scala (1:20)

TRAVE "TIPO B" L=61.87+62.69m scala (1:20)


TRAVE "TIPO C" L=61.85m scala (1:20)

TRAVE "TIPO D" L=30.30m scala (1:20)

TRAVE "TIPO E" L=31.80m scala (1:20)


TIPOLOGIA CONCII


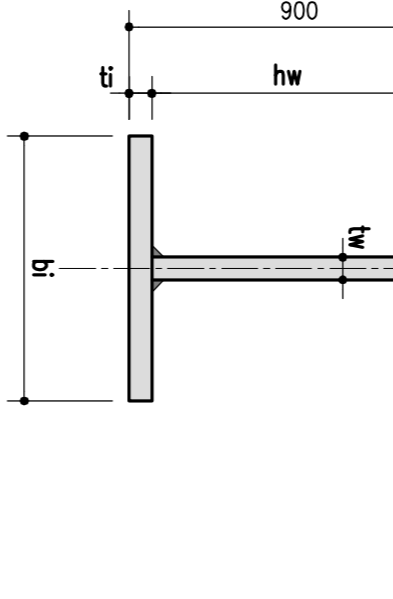




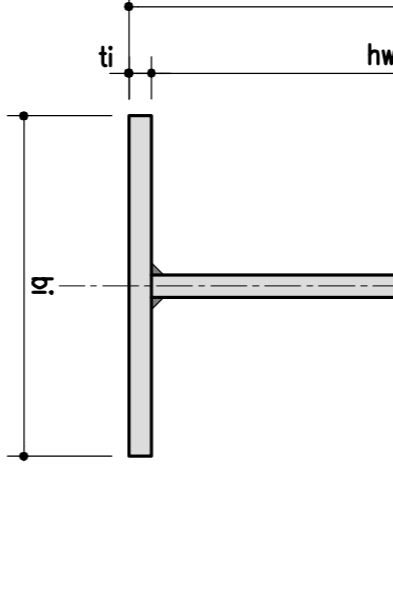




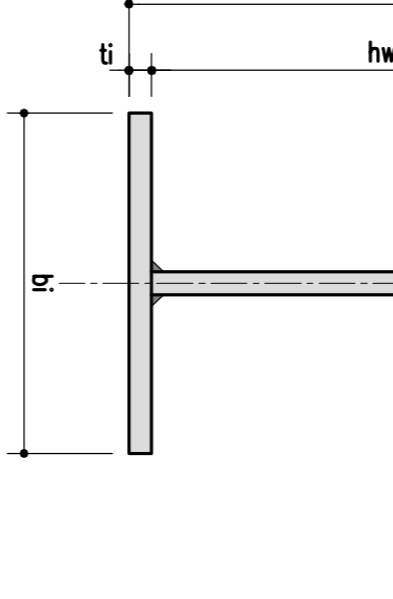




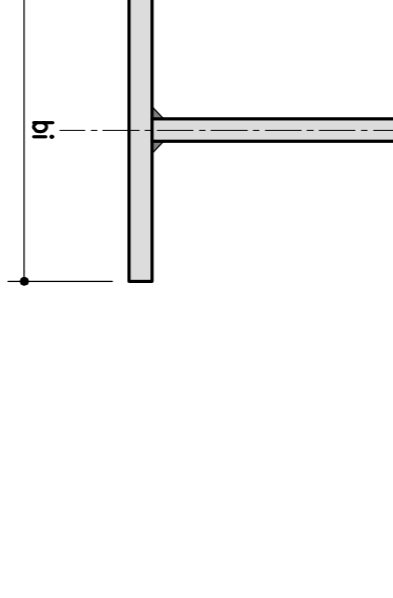





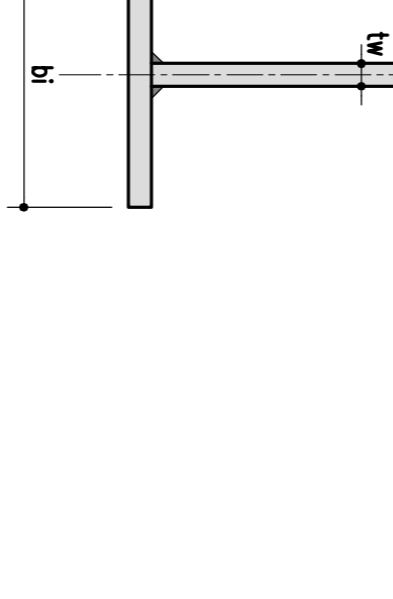


SEZIONE B-B scala (1:50)

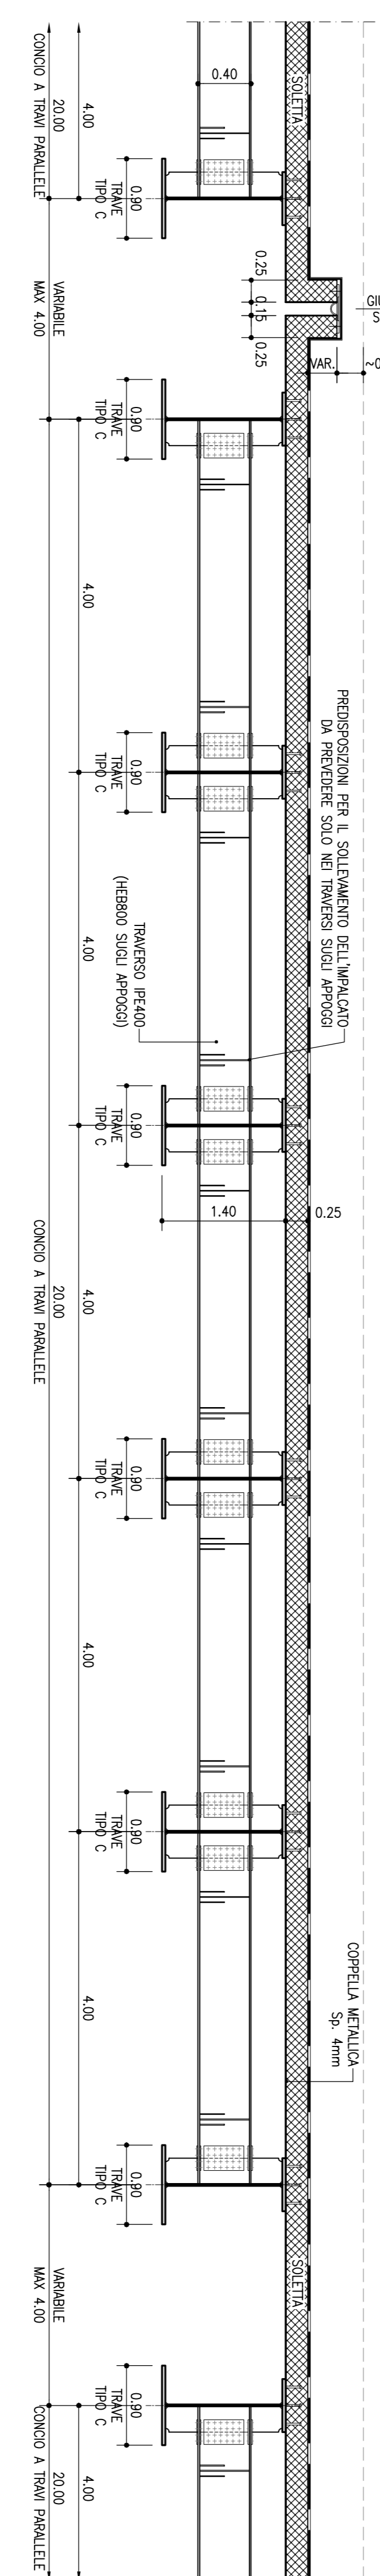



SEZIONE C-C scala (1:50)

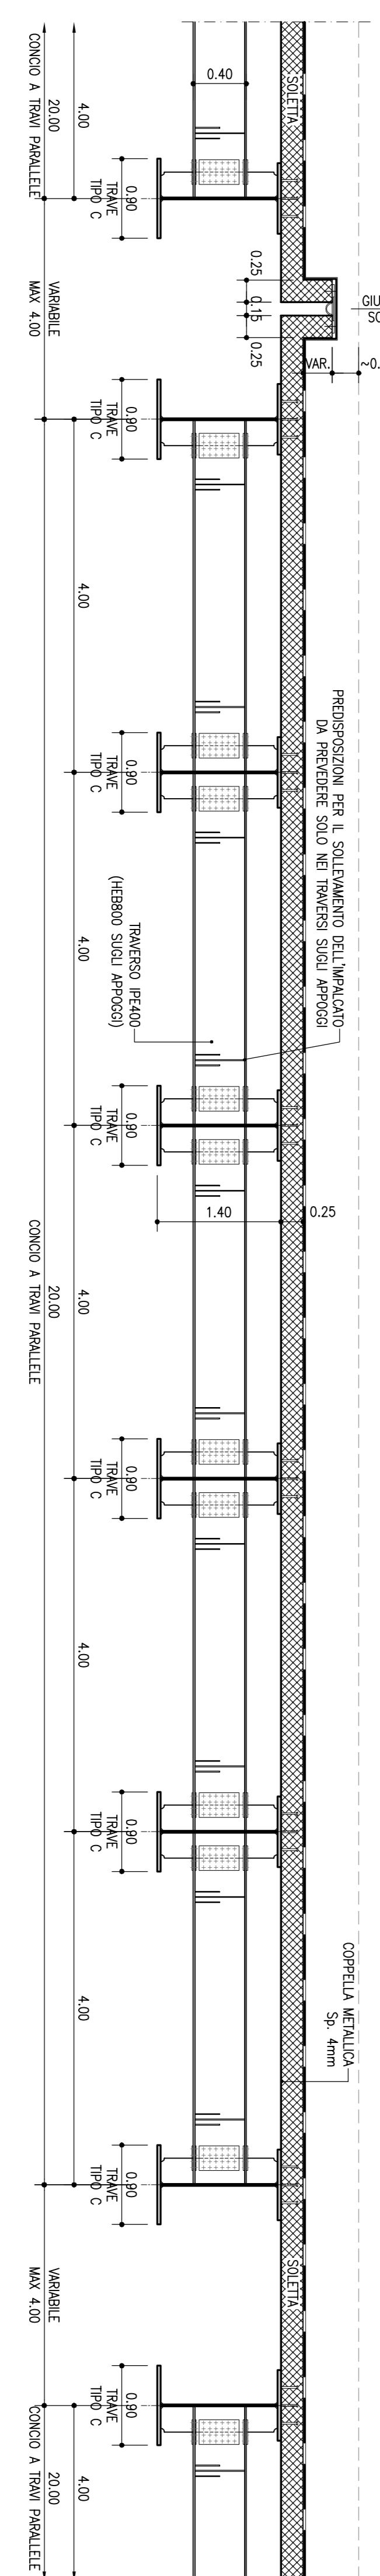


SEZIONE D-D scala (1:50)

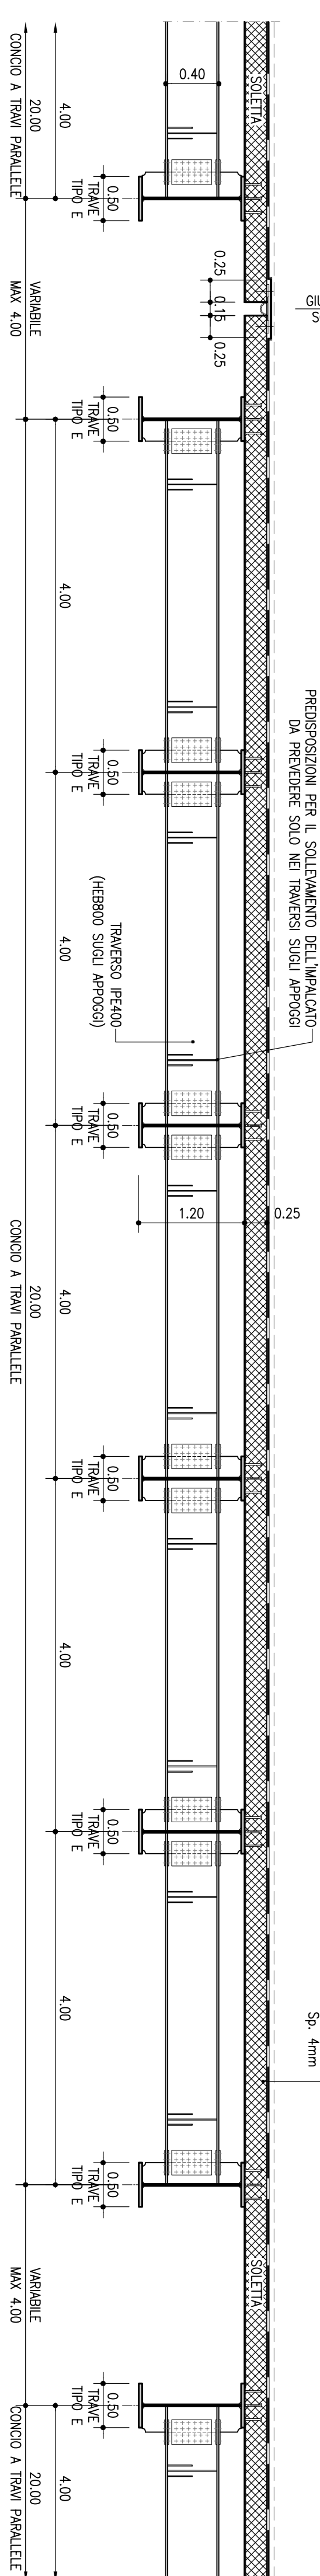

SEZIONE A-A (ZONA SPALTO) scala (1:50)

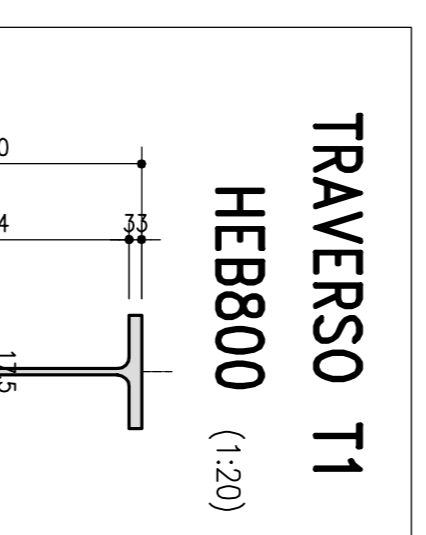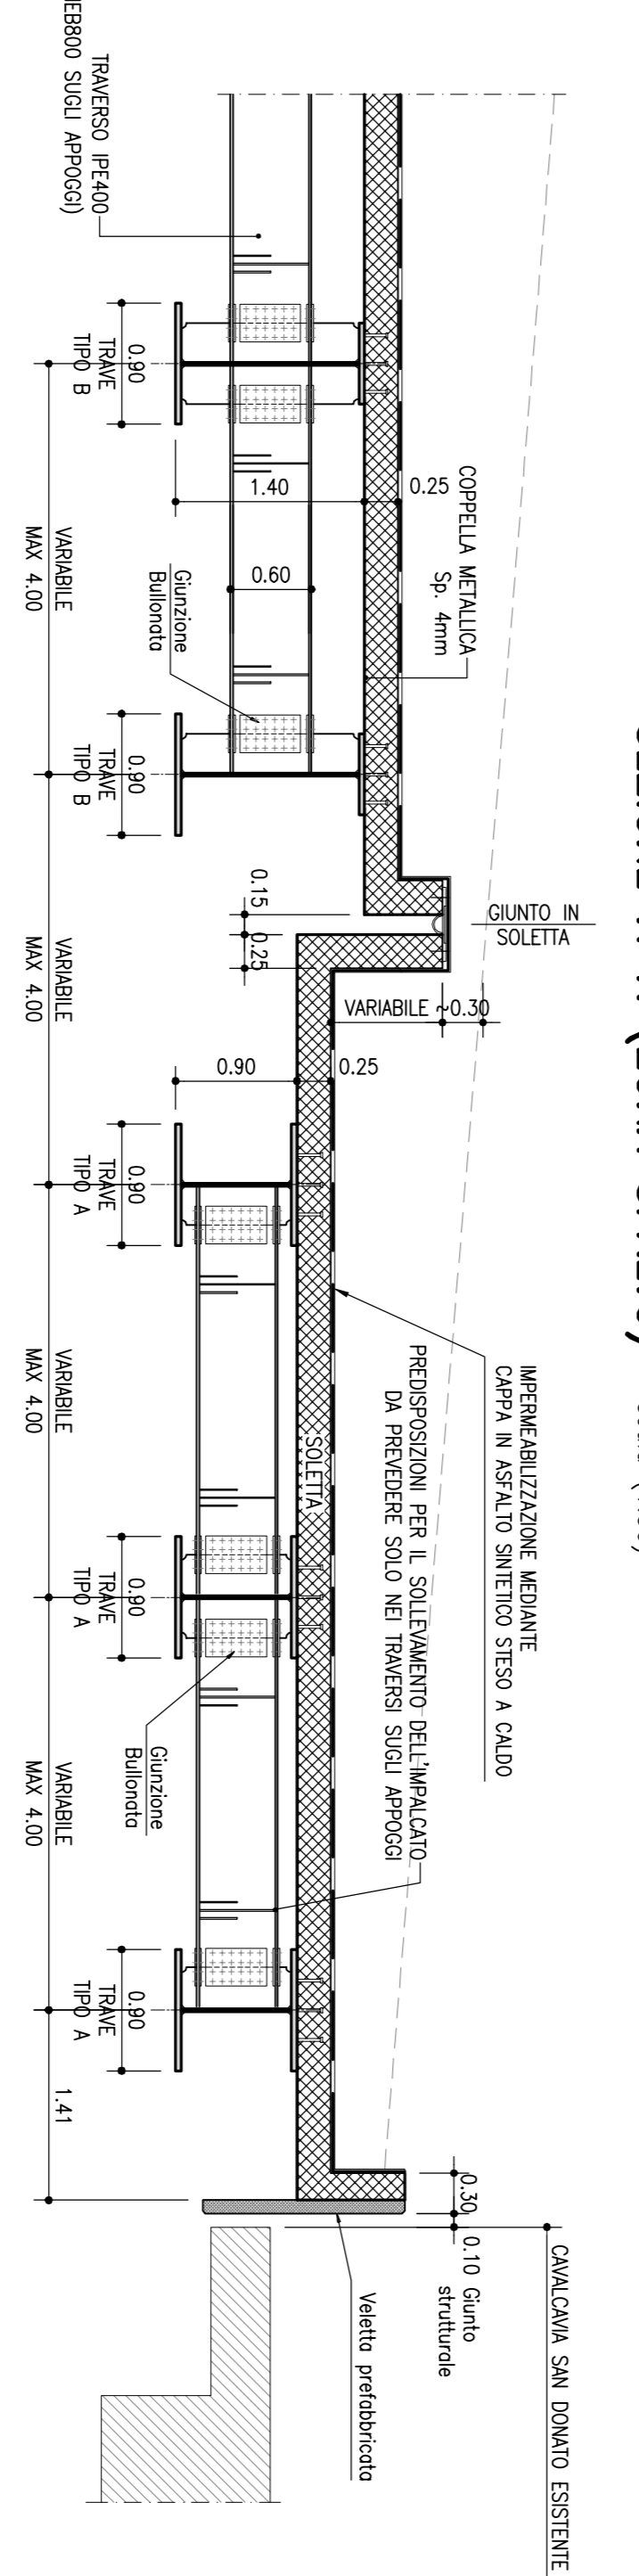


TRAVERSO T1 HE8B800 (1:20)

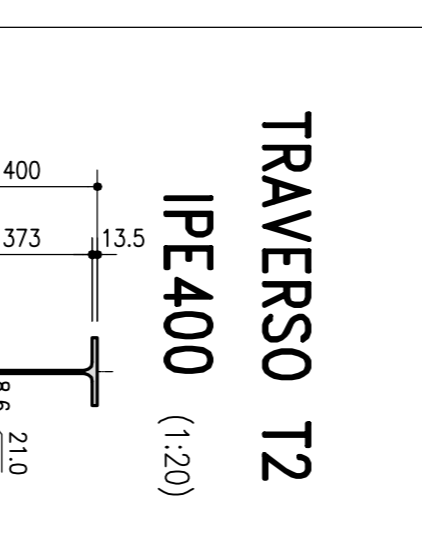

TRAVERSO T2 IPE400 (1:20)


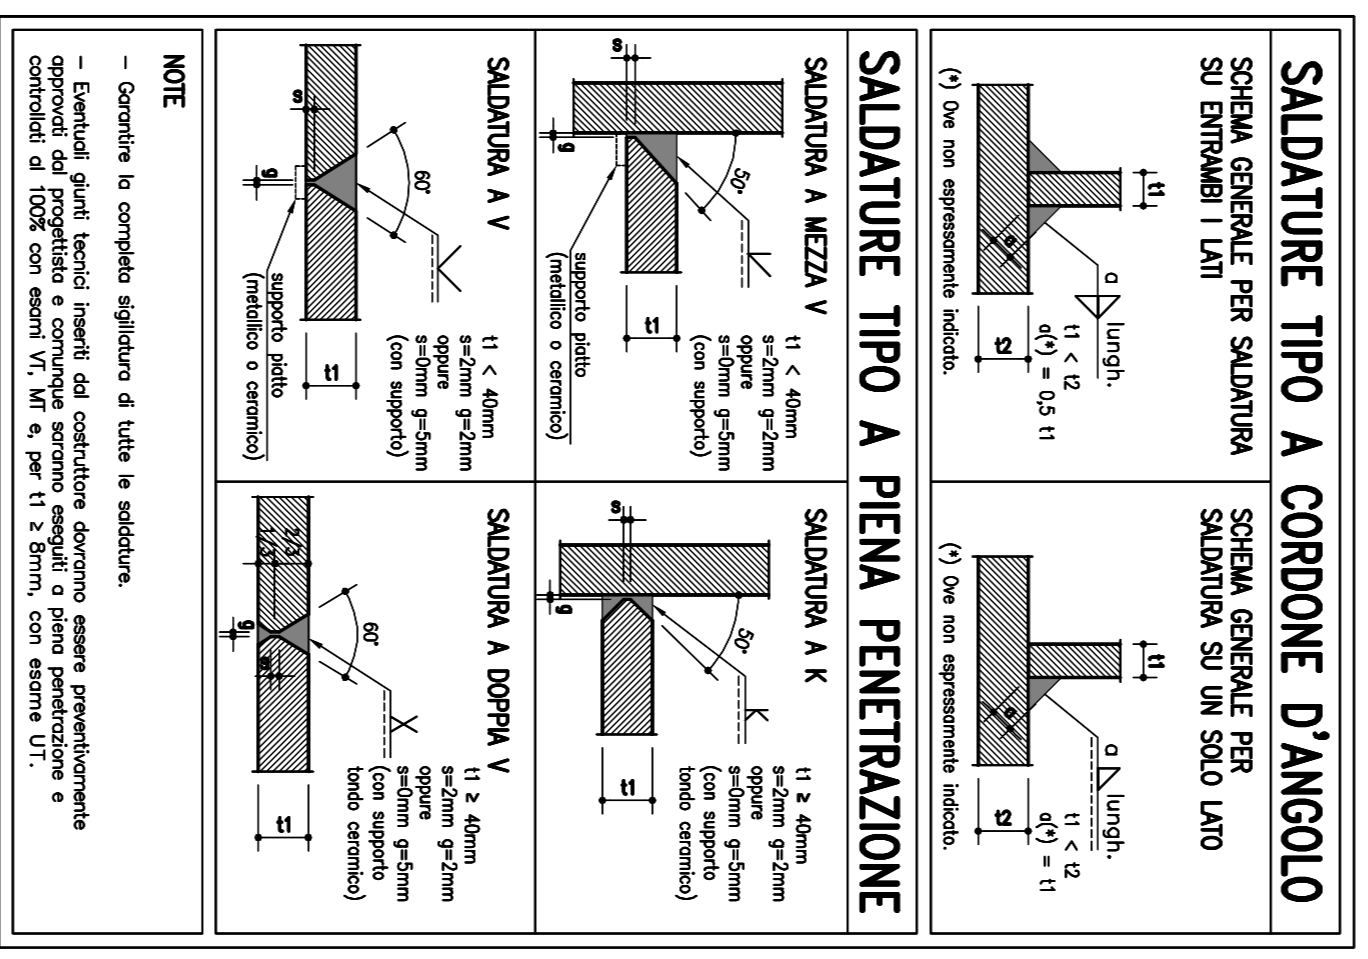

NOTA BENE:
L'INTERNO IMPALCATO IN CARPENTERIA METALLICA VERBA, TRATTATO CON SPECIFICA VERNICE INTIMESCENTE.

NOTA:
PER IL GETTO DELLA SOLETTA SI PREVEDE L'UTILIZZO DI COPPELE METALLICHE PREARMATE A PERDEE DI TIPO COMMERCIALE, DOMINE DI MARCHIADA C.E.

autostrade per italia

AUTOSTRADA A14 / TANGENZIALE
GALLERIA ARTIFICIALE FONICA - SAN DONNINO
DISEGNI STRUTTURALI DI INSIEME

IMPALCATO METALLICO - CARPENTERIA - TAN. 4/2

PROGETTO	REDAZIONE	VERIFICA	APPRVAZIONE




