



SEZIONE TRASVERSALE 10-10

1:200

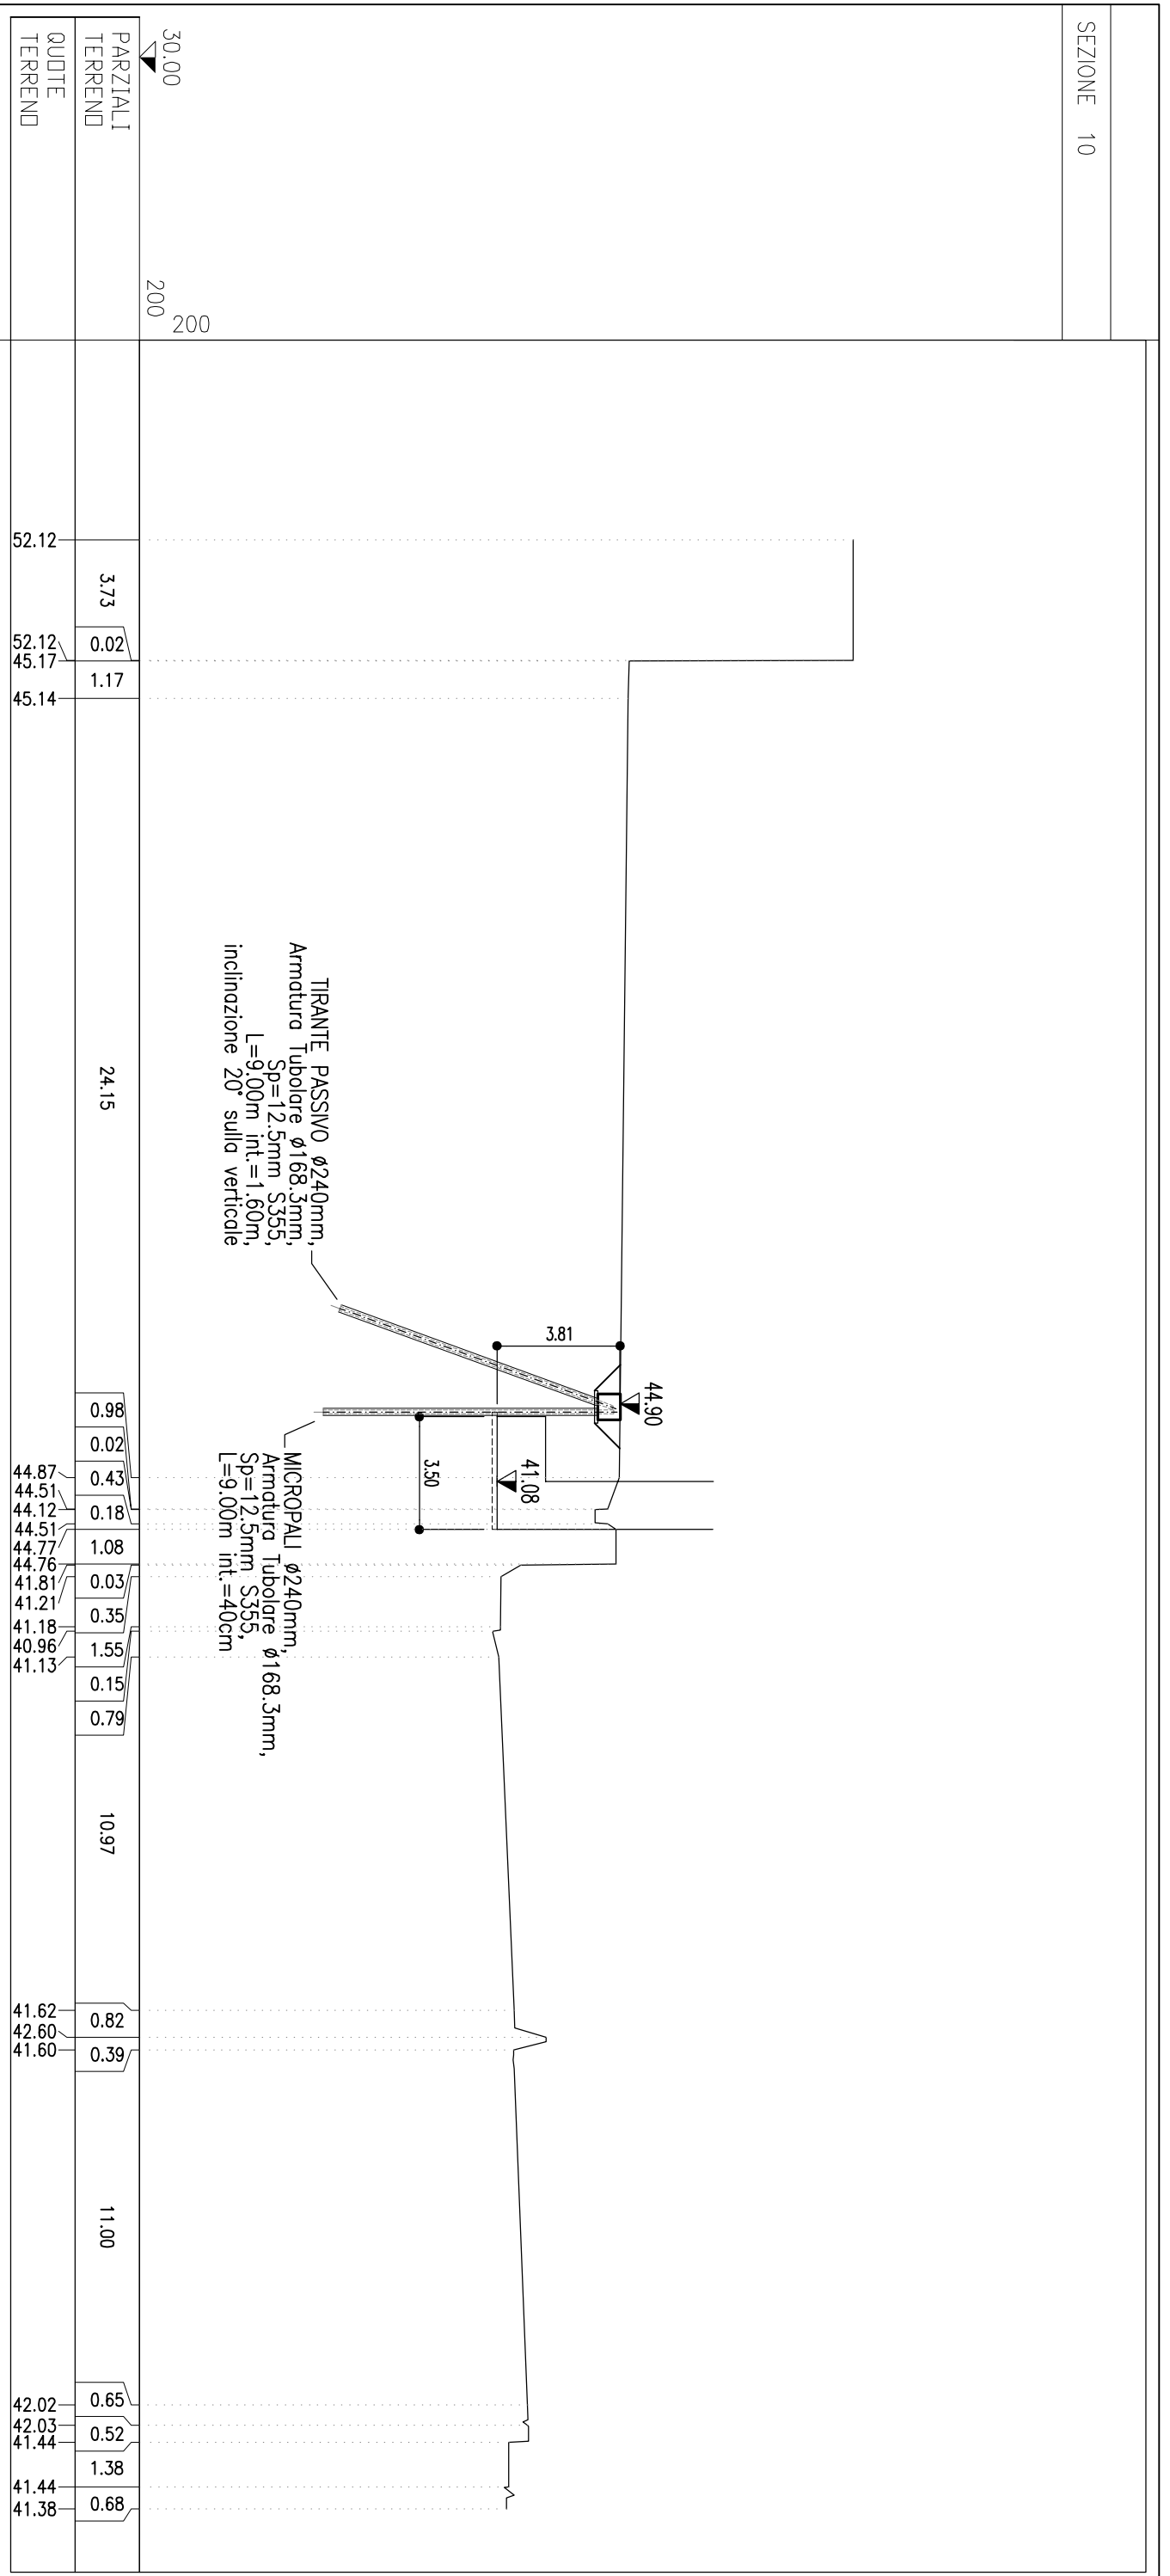


PIANTA DISPOSIZIONI MICROPALI

1:20

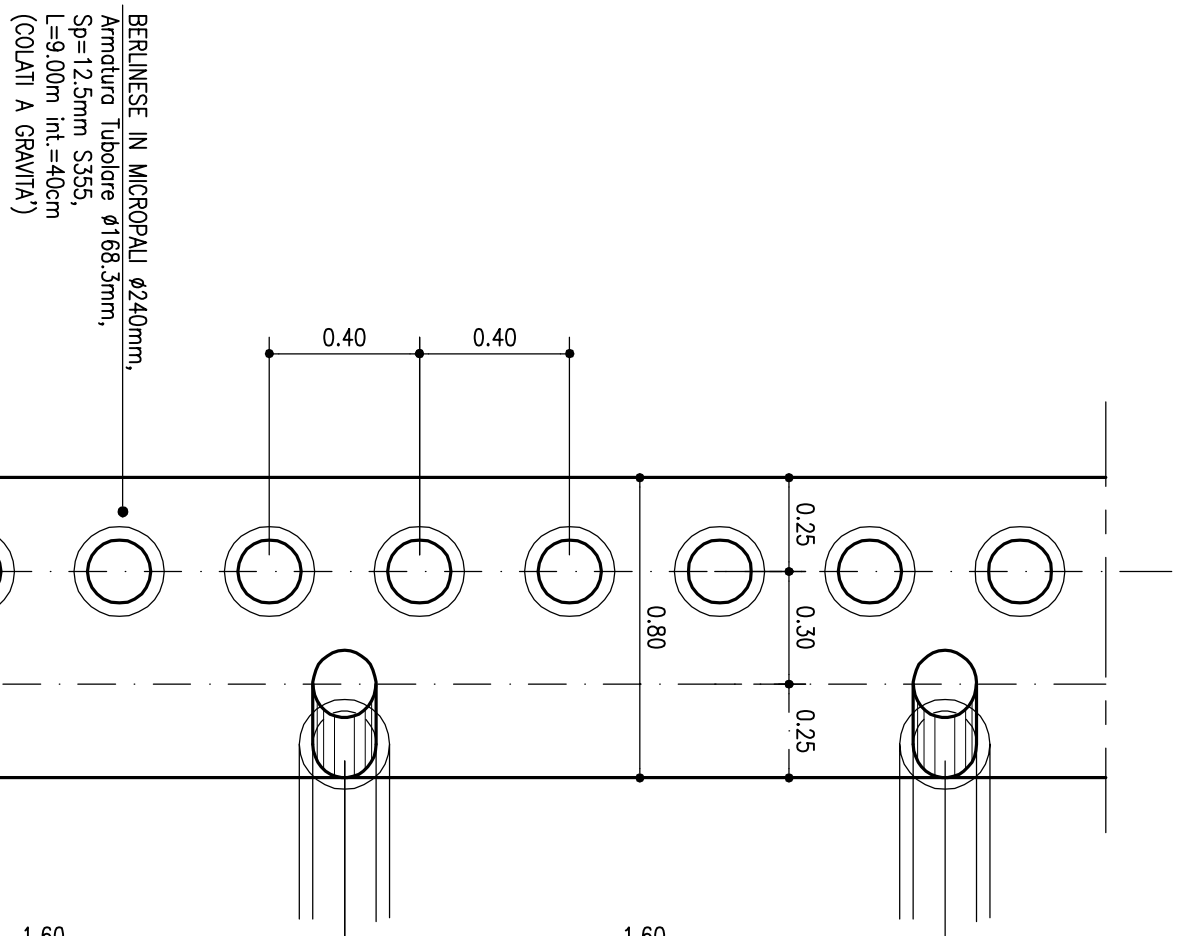


TRAVE DI COLLEGAMENTO CON MICROPALO VERTICALE

1:20

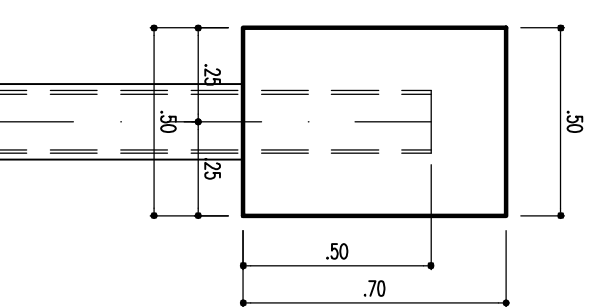


TRAVE DI COLLEGAMENTO CON MICROPALO A CAVALLETTO

1:20

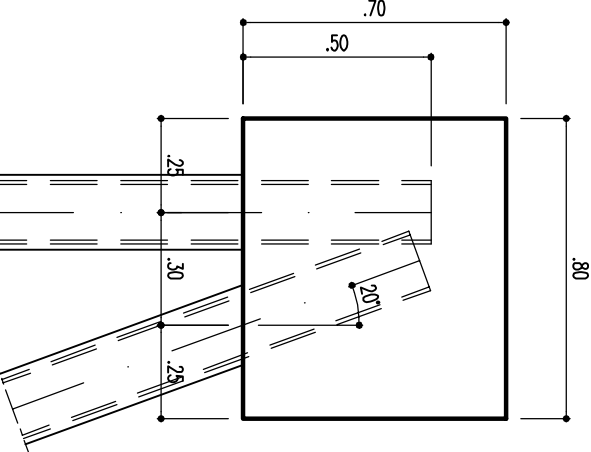


PARTICOLARE MICROPALO

1:10

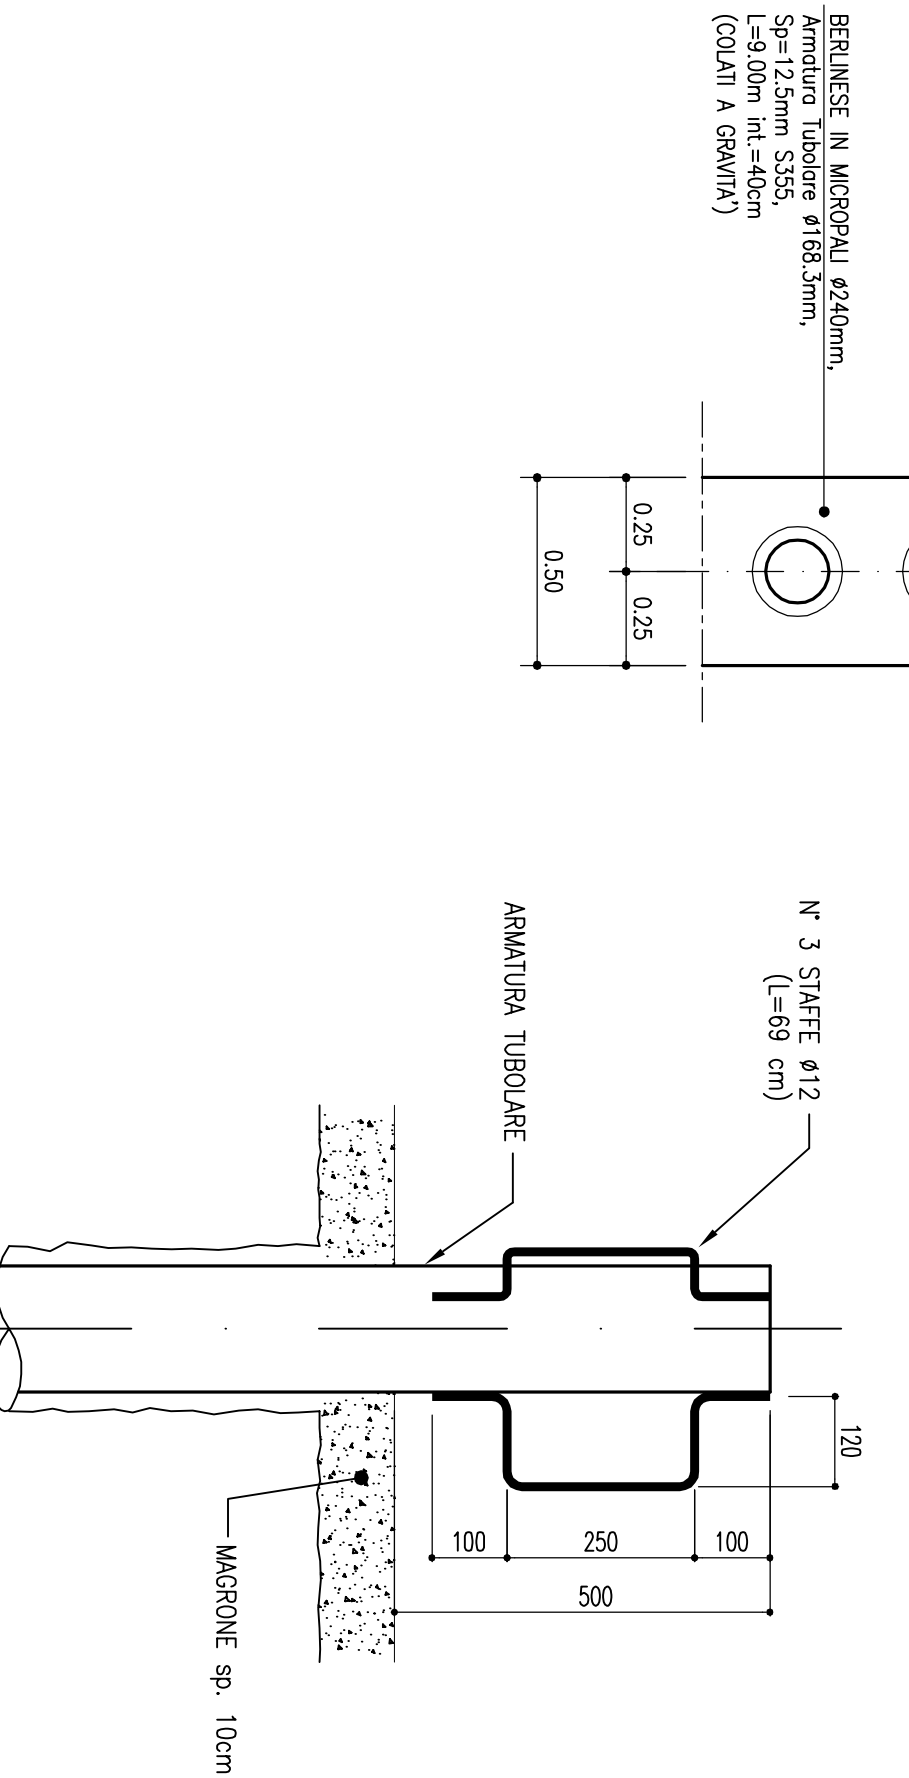

PARTICOLARE MICROPALO INCLINATO

1:10

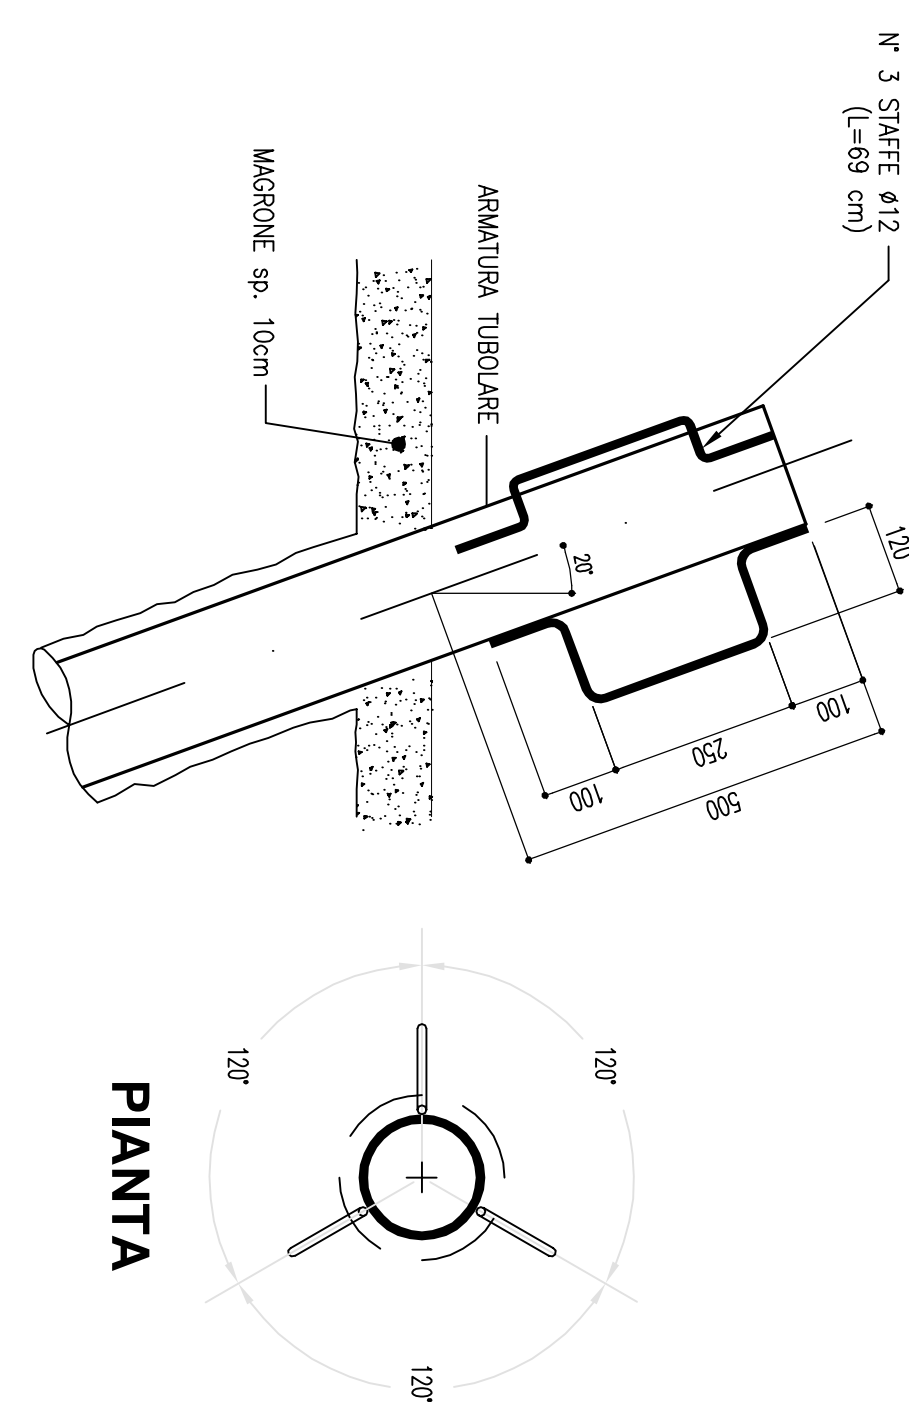

NOTA

MATERIE	

autostrade per l'Italia

AUTOSTRADA (A14) : BOLOGNA-BARI-TARANTO
TRATTO: BOLOGNA, BORGO PANIGALE - BOLOGNA, SAN LUZZARO

POTENZIAMENTO IN SEDE DEL SISTEMA
AUTOSTRADALE E TANGENZIALE DI BOLOGNA
"PASSANTE DI BOLOGNA"
PROGETTO DEFINITIVO

AUTOSTRADA A14/TANGENZIALE

GALLERIA ARTIFICIALE FONICA - SAN DONNINO -

DISEGNI STRUTTURALI DI INSIEME

OPERE PROVVISORIE - PLANIMETRIA E SEZIONI - TAV 4/4
GALLERIA FONICA

PROGETTO DEFINITIVO

PROGETTO DEFINITIVO

