



PLANIMETRIA DISPOSIZIONE USCITE DI SICUREZZA

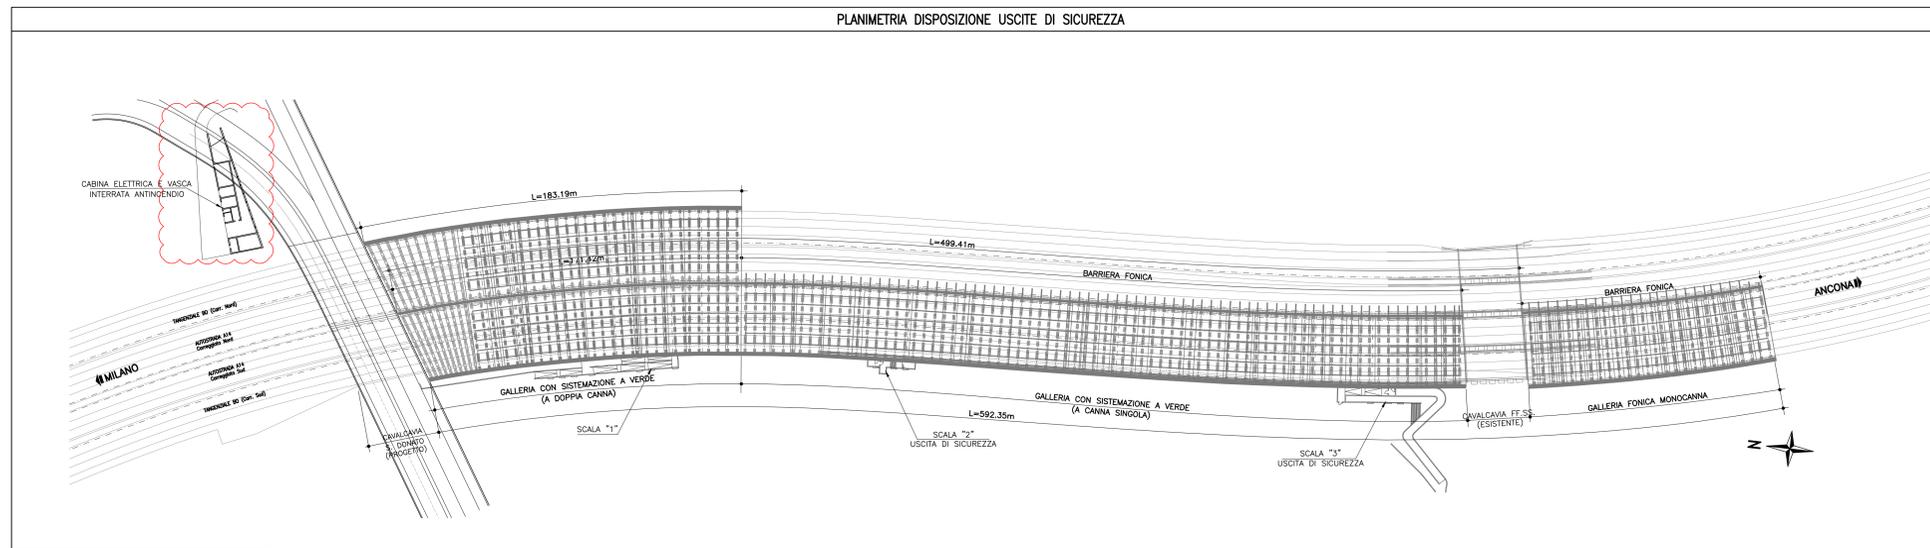


DETTAGLI DOTAZIONI IMPIANTISTICHE		
DOTAZIONE	NUMERO	NOTE
PLAFONIERA 1049	5	
SEGNALAZIONE OTTICO - ACUSTICA APERTURA PORTE BY-PASS	2	
RIVELATORE OTTICO DI FUMO	3	
ALTOPARLANTE BY-PASS	1	
SENSORE APERTURA PORTA	2	
QUADRO DI BY-PASS TIPO 1 - VEDERE TAV. IMP. 10	1	QBP1
ARMADIO DI EMERGENZA PER BY-PASS	1	
QUADRO CONTROLLO PICCHETTI LED	4	OP1-1.5, OP1-2.5, OP1-1.1A, OP1-2.1A

LEGENDA SIMBOLI	
	PLAFONIERA PFM EQUIPAGGIATA CON 1 TUBO FLUORESCENTE 40W
	SEGNALAZIONE OTTICO - ACUSTICA APERTURA PORTE BY-PASS
	RIVELATORE OTTICO DI FUMO
	ALTOPARLANTE BY-PASS
	SENSORE APERTURA PORTA
	QUADRO VIA DI FUGA SICURA TIPO 1 - VEDERE TAV. OPT1049
	ARMADIO DI EMERGENZA PER VIA DI FUGA CON ESTINTORI E SOS CON TECNOLOGIA VOP
	QUADRO CONTROLLO PICCHETTI LED - NUMERAZIONE E DETTAGLI TAV. OPT1049


PARTICOLARE *1*: ARRIVO/PARTENZA CAVIDOTTI DA VIA DI FUGA SICURA

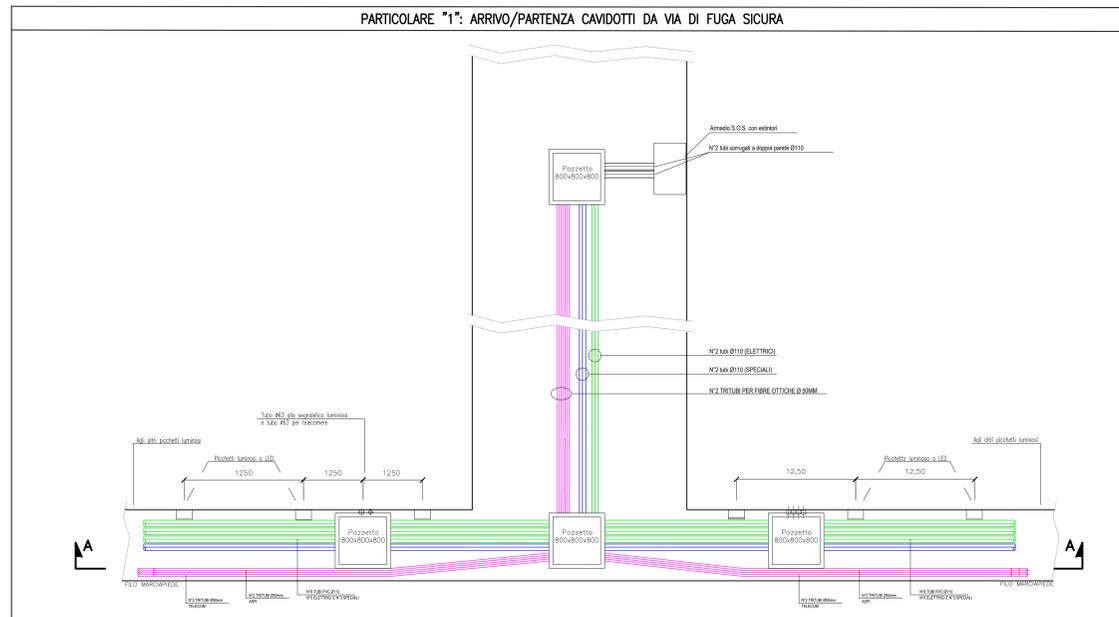

PLANIMETRIA APPARECCHIATURE VIA DI FUGA SICURA "SCALA 2"

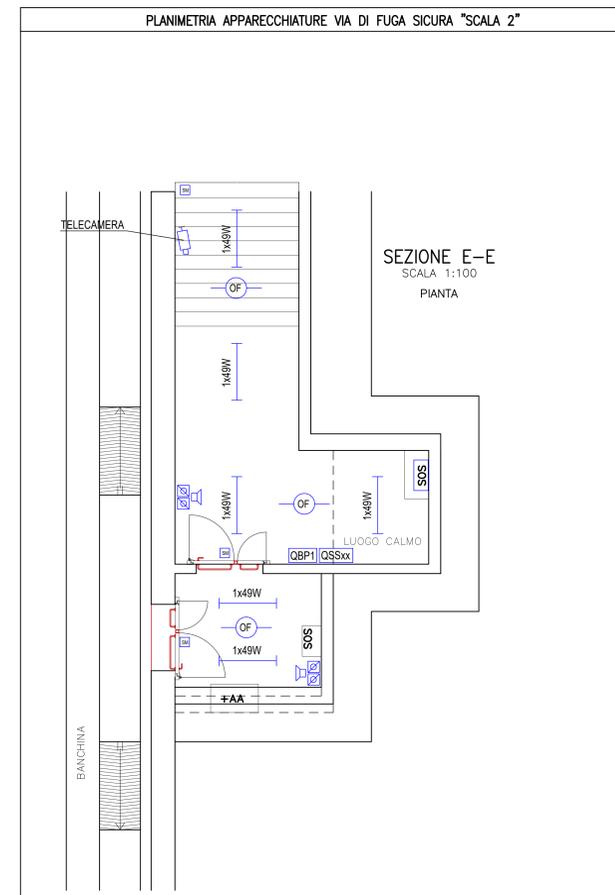

PICCHETTI A LED USCITA DI SICUREZZA

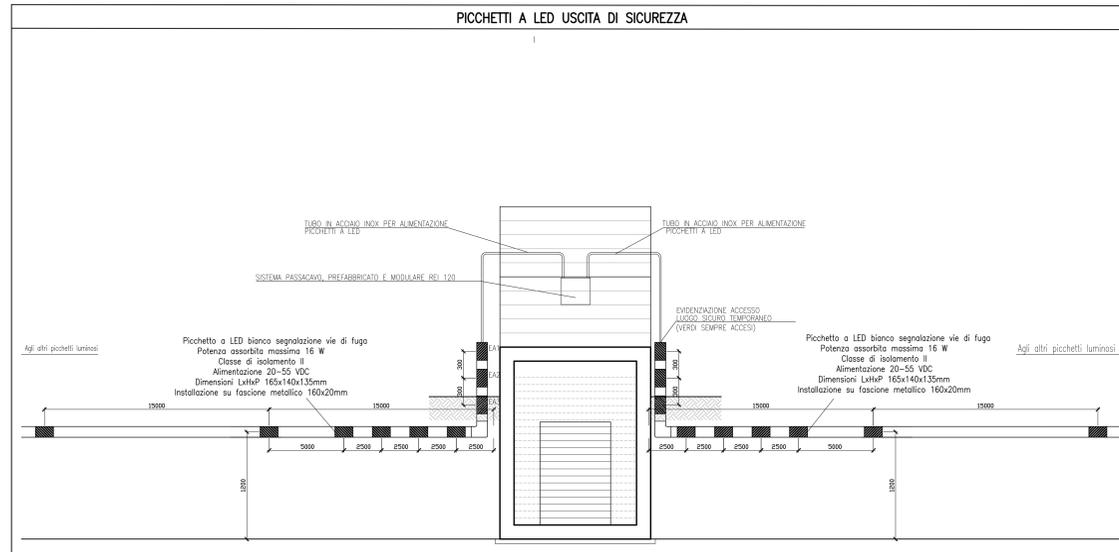

autostrade per l'italia

AUTOSTRADA (A14) : BOLOGNA-BARI-TARANTO
TRATTO: BOLOGNA BORGO PANIGALE - BOLOGNA SAN LAZZARO

POTENZIAMENTO IN SEDE DEL SISTEMA
AUTOSTRADALE E TANGENZIALE DI BOLOGNA

"PASSANTE DI BOLOGNA"
PROGETTO DEFINITIVO

AUTOSTRADA A14 / TANGENZIALE

GALLERIA ARTIFICIALE FONICA - SAN DONNINO

IMPIANTO IM001 - GALLERIA SAN DONNINO

Planimetria generale galleria
Alliestimento luoghi sicuri temporanei.

IL PROGETTISTA SPECIALISTICO Ing. Andrea Tanti Ord. Ingg. Ferrara N. 1154 REDAZIONE LINEE TECNOLOGICHE		IL RESPONSABILE INTEGRAZIONE PRESTAZIONI SPECIALISTICHE Ing. Raffaele Rinaldi Ord. Ingg. Moconeri N. A1059		IL DIRETTORE TECNICO Ing. Andrea Tanti Ord. Ingg. Ferrara N. 1154 PROGETTAZIONE NAUOVE OPERE AUTOSTRADALI	
CODICE IDENTIFICATIVO					
111465	0000	PD/AU/CF1	IM001	IMP00	DOP T 0105 - 2
PROJECT MANAGER Ing. Raffaele Rinaldi Ord. Ingg. Moconeri N. A1059		SUPPORTO SPECIALISTICO		REVISIONE	
REDAZIONE		VERIFICATO		1 2 3 4	

VISTO DEL COMMITTENTE
IL RESPONSABILE UNICO DEL PROCEDIMENTO
Ministero delle Infrastrutture e dei Trasporti