


IMPIANTI DI GALLERIA	
LEGENDA SIMBOLI	
	DORSALE PRINCIPALE
	POZZETTO PER F.O. 800x1250mm
	POZZETTO PER BCP 800x800mm
	POZZETTO ROMPIRATTA GETTATO NEL MARCIAPIEDE PER (ELETTRICO/SPEC./ASPI) 800x800mm


**NOTE**

1. LE QUOTE DI INSTALLAZIONE NON SONO IN SCALA
2. L'INDICAZIONE DEL LATO DX O SX PER I FORNICI E' SEMPRE CONSIDERATA IN RELAZIONE AL SENSO DI MARCIA
3. PER I CAVIDOTTI INTERRATI ENTRO LE BANCHINE IN GALLERIE SARANNO PREVISTI POZZETTI ROMPIRATTA OGNI 25m
4. DOVE NON ESPRESSAMENTE INDICATO, LE MISURE SONO DA INTENDERSI IN m


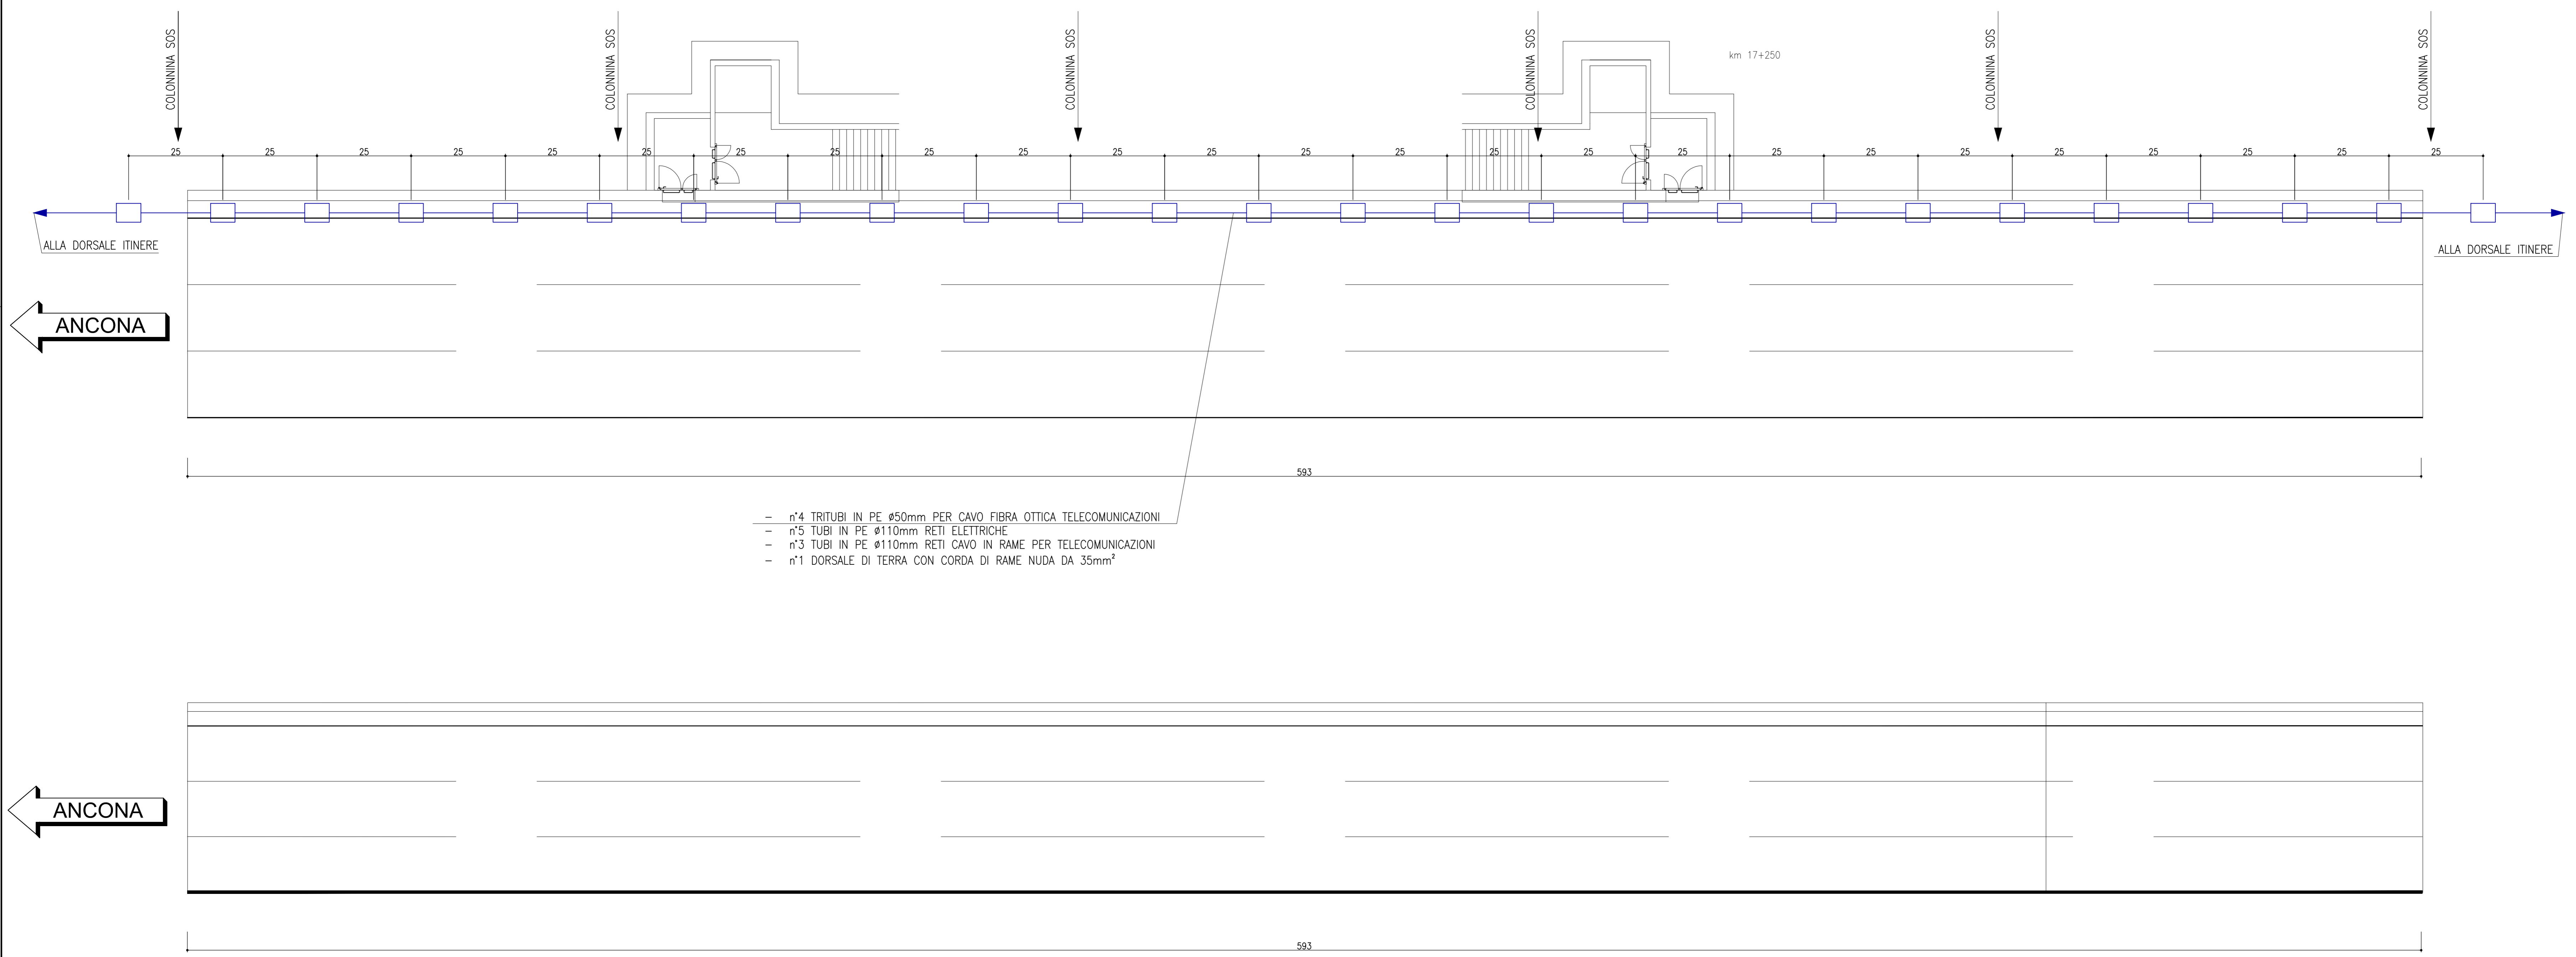


- n°4 TRIBUTI IN PE ø50mm PER CAVO FIBRA OTTICA TELECOMUNICAZIONI
- n°5 TUBI IN PE ø110mm RETI ELETTRICHE
- n°3 TUBI IN PE ø110mm RETI CAVO IN RAME PER TELECOMUNICAZIONI
- n°1 DORSALE DI TERRA CON CORDA DI RAME NUDA DA 35mm²

MILANO

 

MILANO

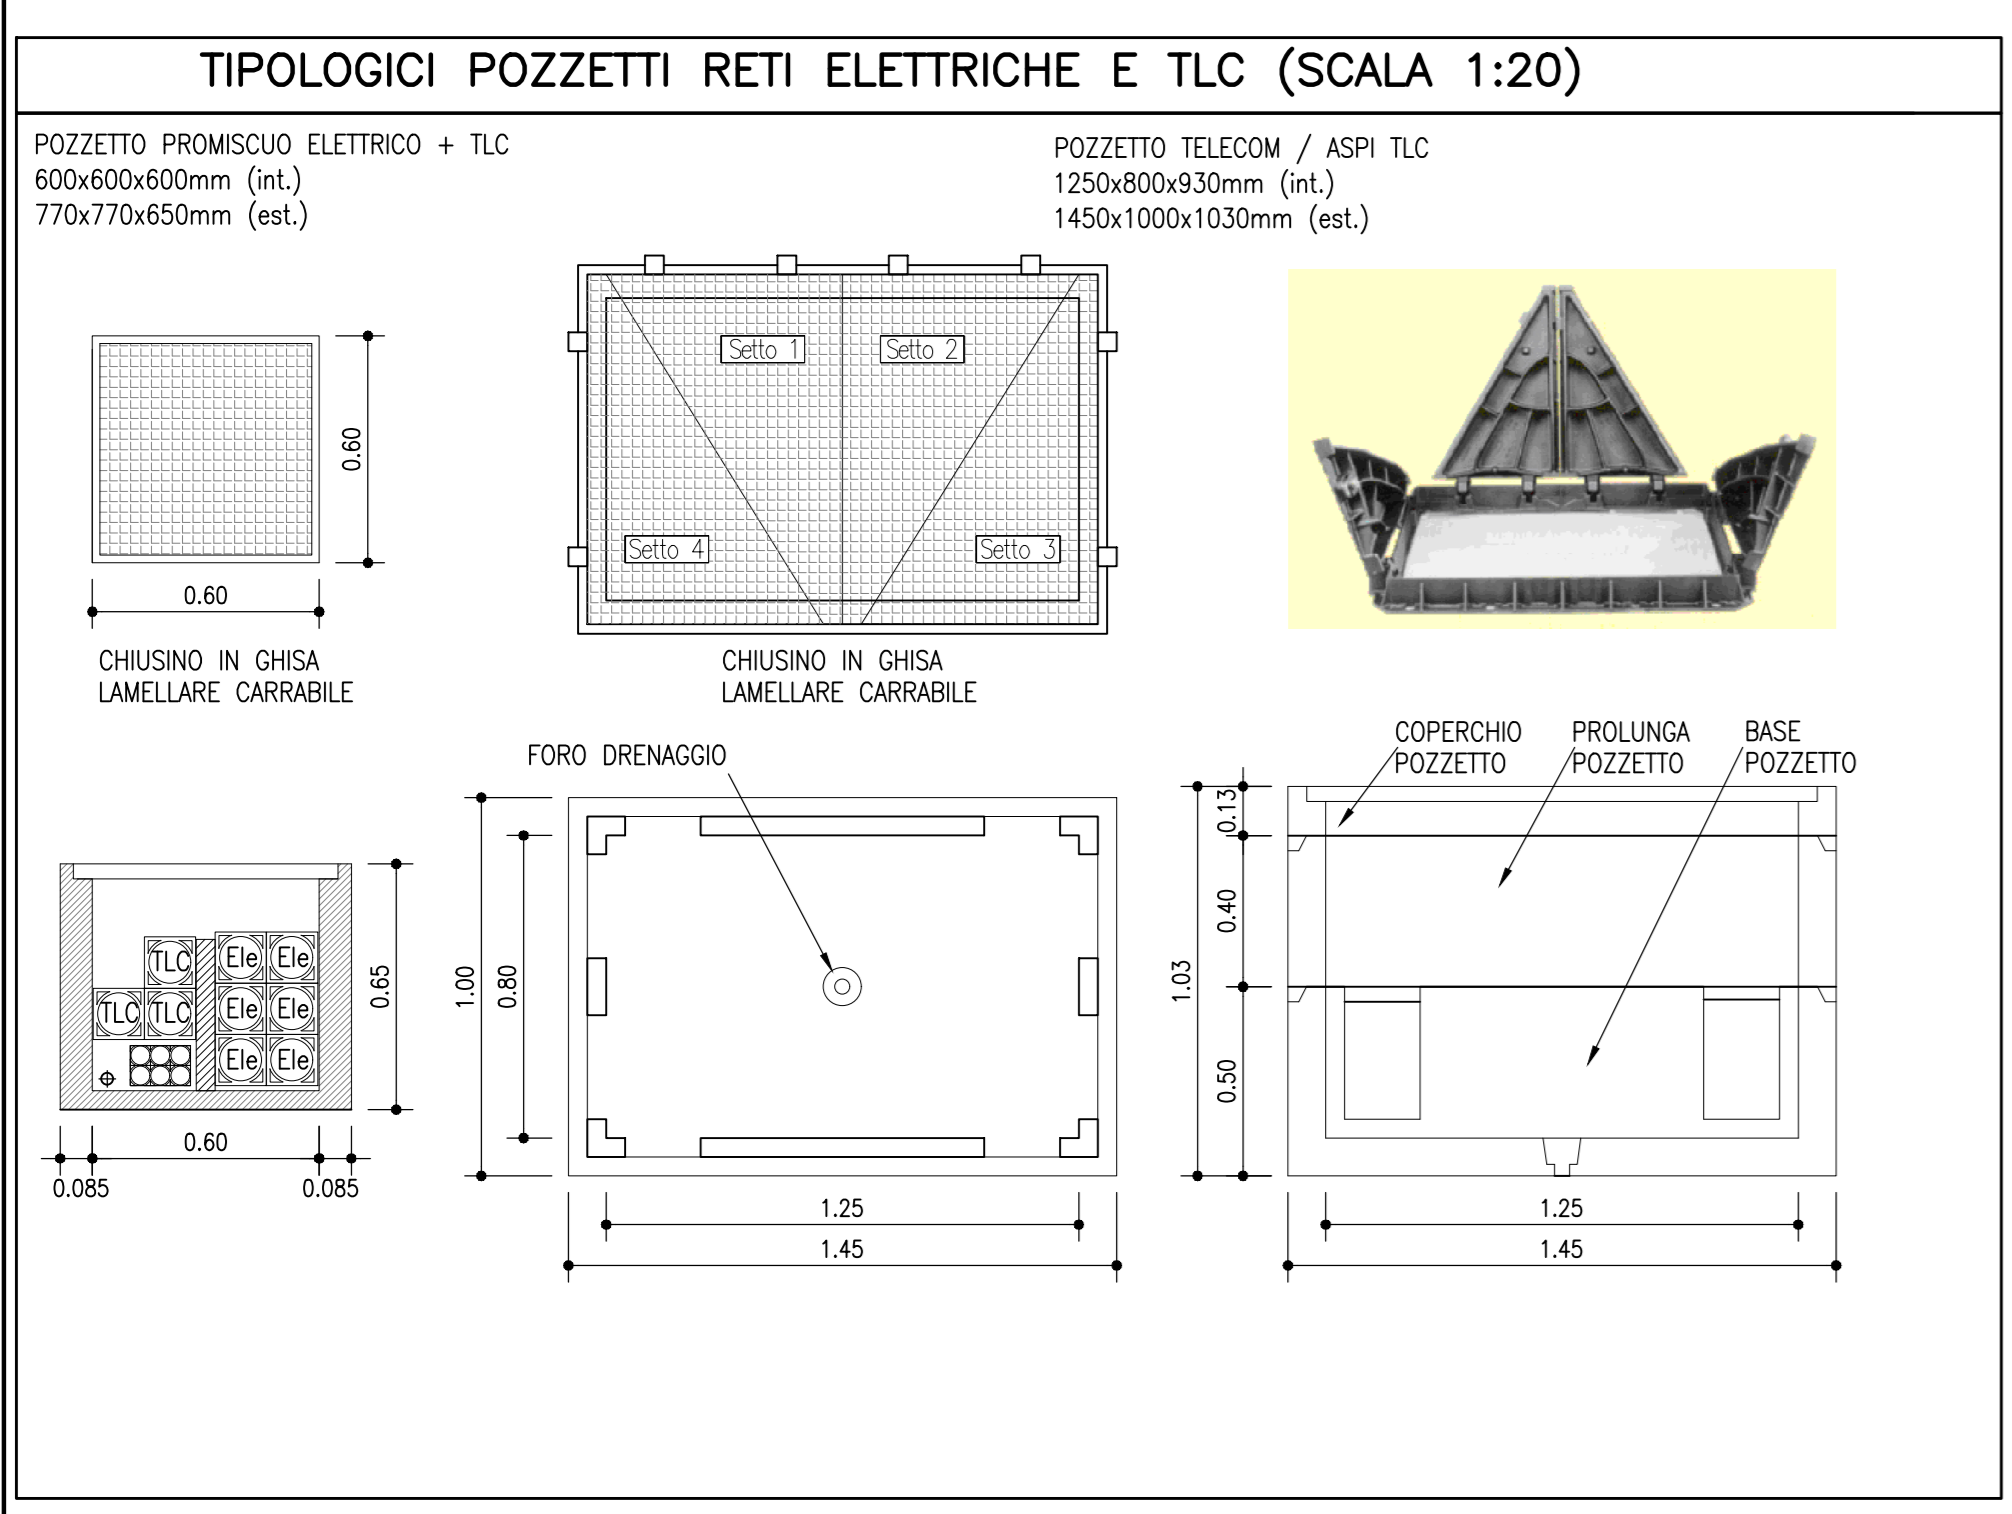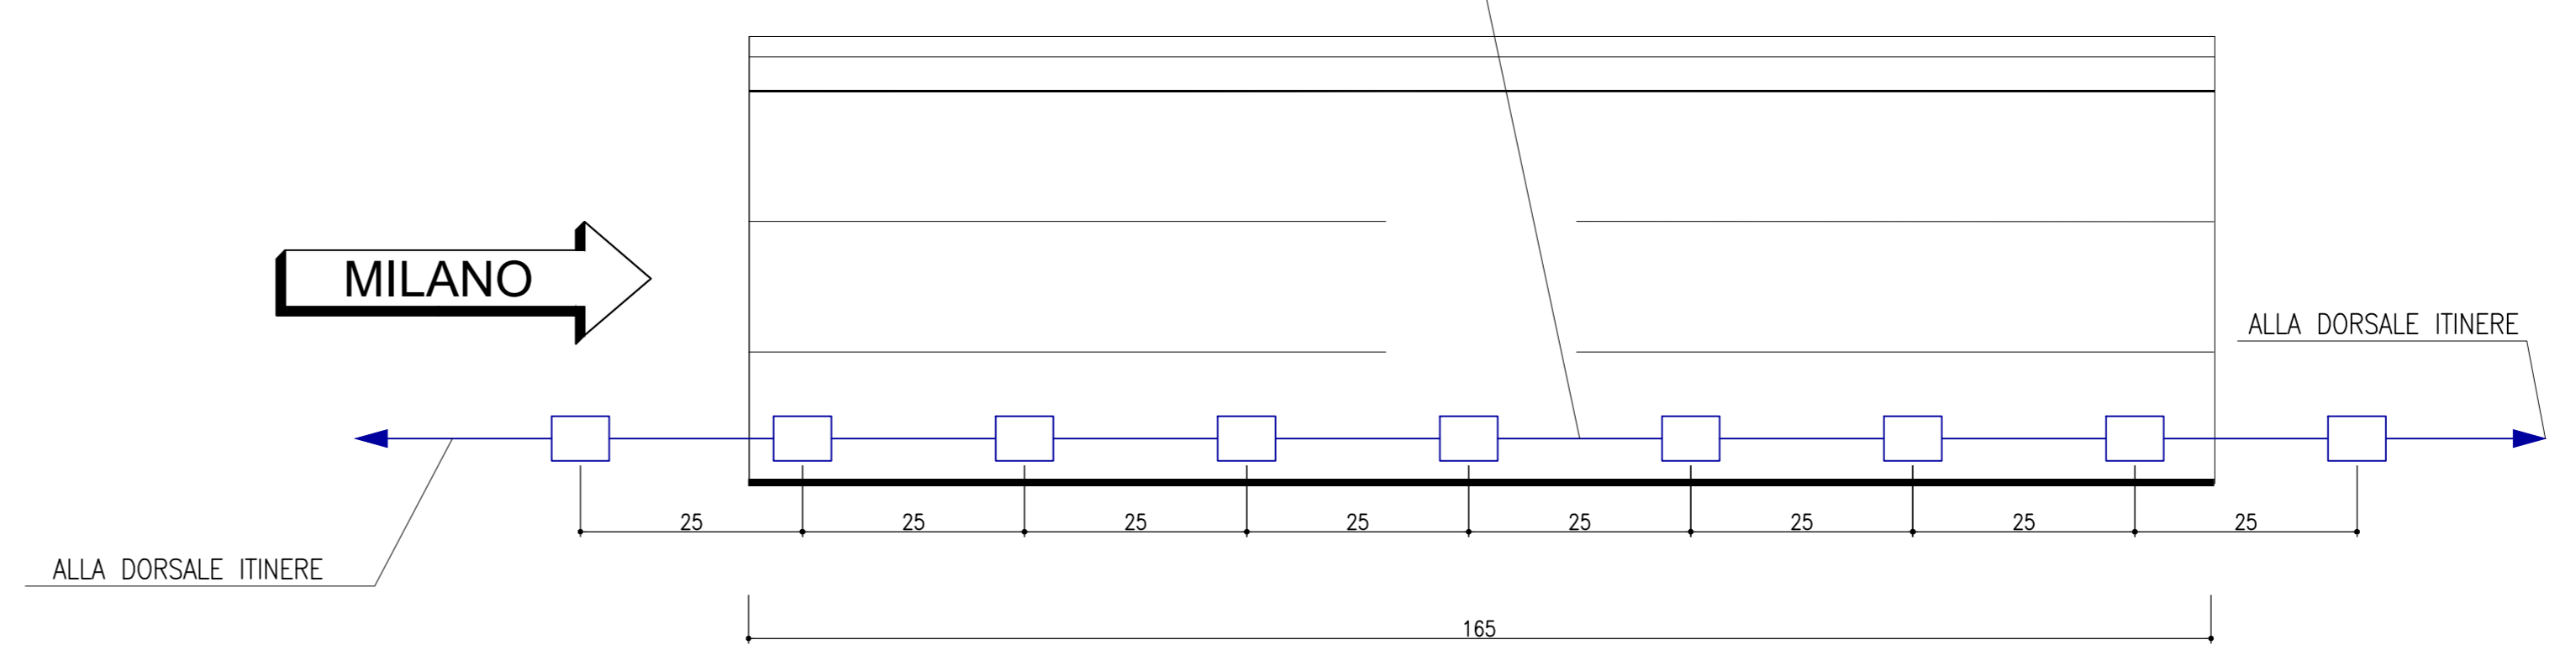

**autostrade per l'italia**

**AUTOSTRADA (A14) : BOLOGNA-BARI-TARANTO**  
 TRATTO: BOLOGNA BORGO PANIGALE - BOLOGNA SAN LAZZARO

POTENZIAMENTO IN SEDE DEL SISTEMA  
 AUTOSTRADALE E TANGENZIALE DI BOLOGNA

"PASSANTE DI BOLOGNA"

PROGETTO DEFINITIVO

---

**AUTOSTRADA A14 / TANGENZIALE**

**GALLERIA ARTIFICIALE FONICA - SAN DONNINO**

**IMPIANTO IM001 - GALLERIA SAN DONNINO**

Planimetria generale galleria  
 Attraversamenti longitudinali reti comunicazione TELECOM

IL PROGETTISTA SPECIALISTICO Ing. Andrea Tardi Cod. Reg. Roma N. 1154 RESPONSABILE OPERE TECNOLOGICHE	IL RESPONSABILE INTEGRAZIONE PRESTAZIONI SPECIALISTICHE Ing. Raffaele Rivaroli Cod. Reg. Bologna N. 41068	IL DIRETTORE TECNICO Ing. Andrea Tardi Cod. Reg. Roma N. 1154 PROGETTAZIONE NUOVE OPERE AUTOSTRADALI
---	--	---

APPROVAZIONE PROGETTO		CODICE IDENTIFICATIVO		APPROVAZIONE OPERE	
Codice Cantone	Codice Comune	Stato	Comune	Strada	km
111465	0000	PD/AU	CF1	IM001	IMP00

PROGETTO MANAGER Ing. Raffaele Rivaroli Cod. Reg. Bologna N. 41068	SUPPORTO SPECIALISTICO Ing. Andrea Tardi Cod. Reg. Roma N. 1154	REVISIONE C. 001 01 DICEMBRE 2017
--	---	---

REDAZIONE: 1. 1. SETTEMBRE 2016  
 VERIFICATO: 1. 1. SETTEMBRE 2016

VISTO DEL COMMITTENTE: **autostrade per l'italia**

VISTO DEL CONCESSIONARIO: **Ministero delle Infrastrutture e dei Trasporti**