




SEZIONE H-H

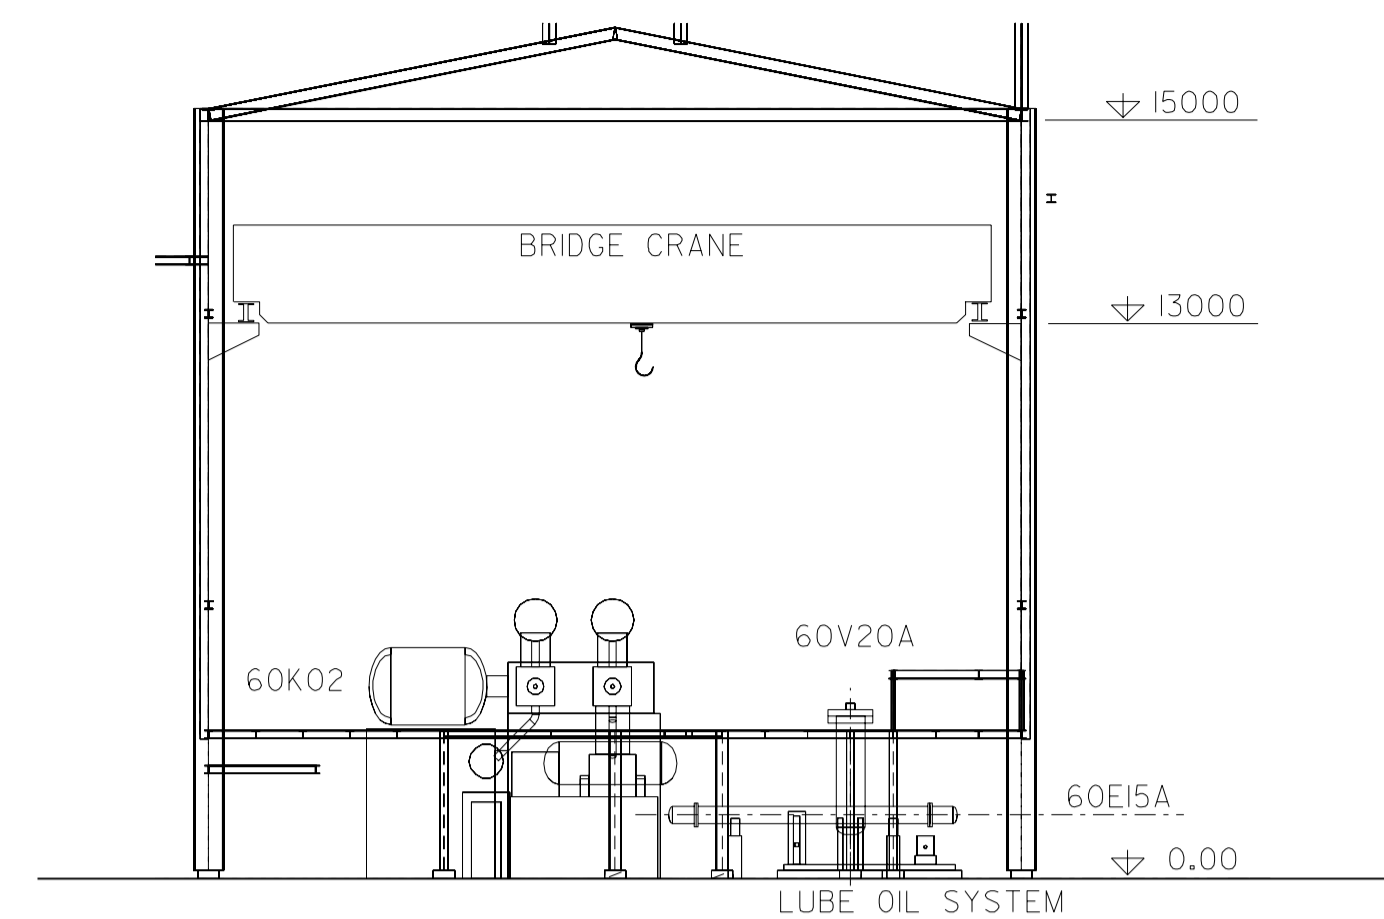

SEZIONE I-I

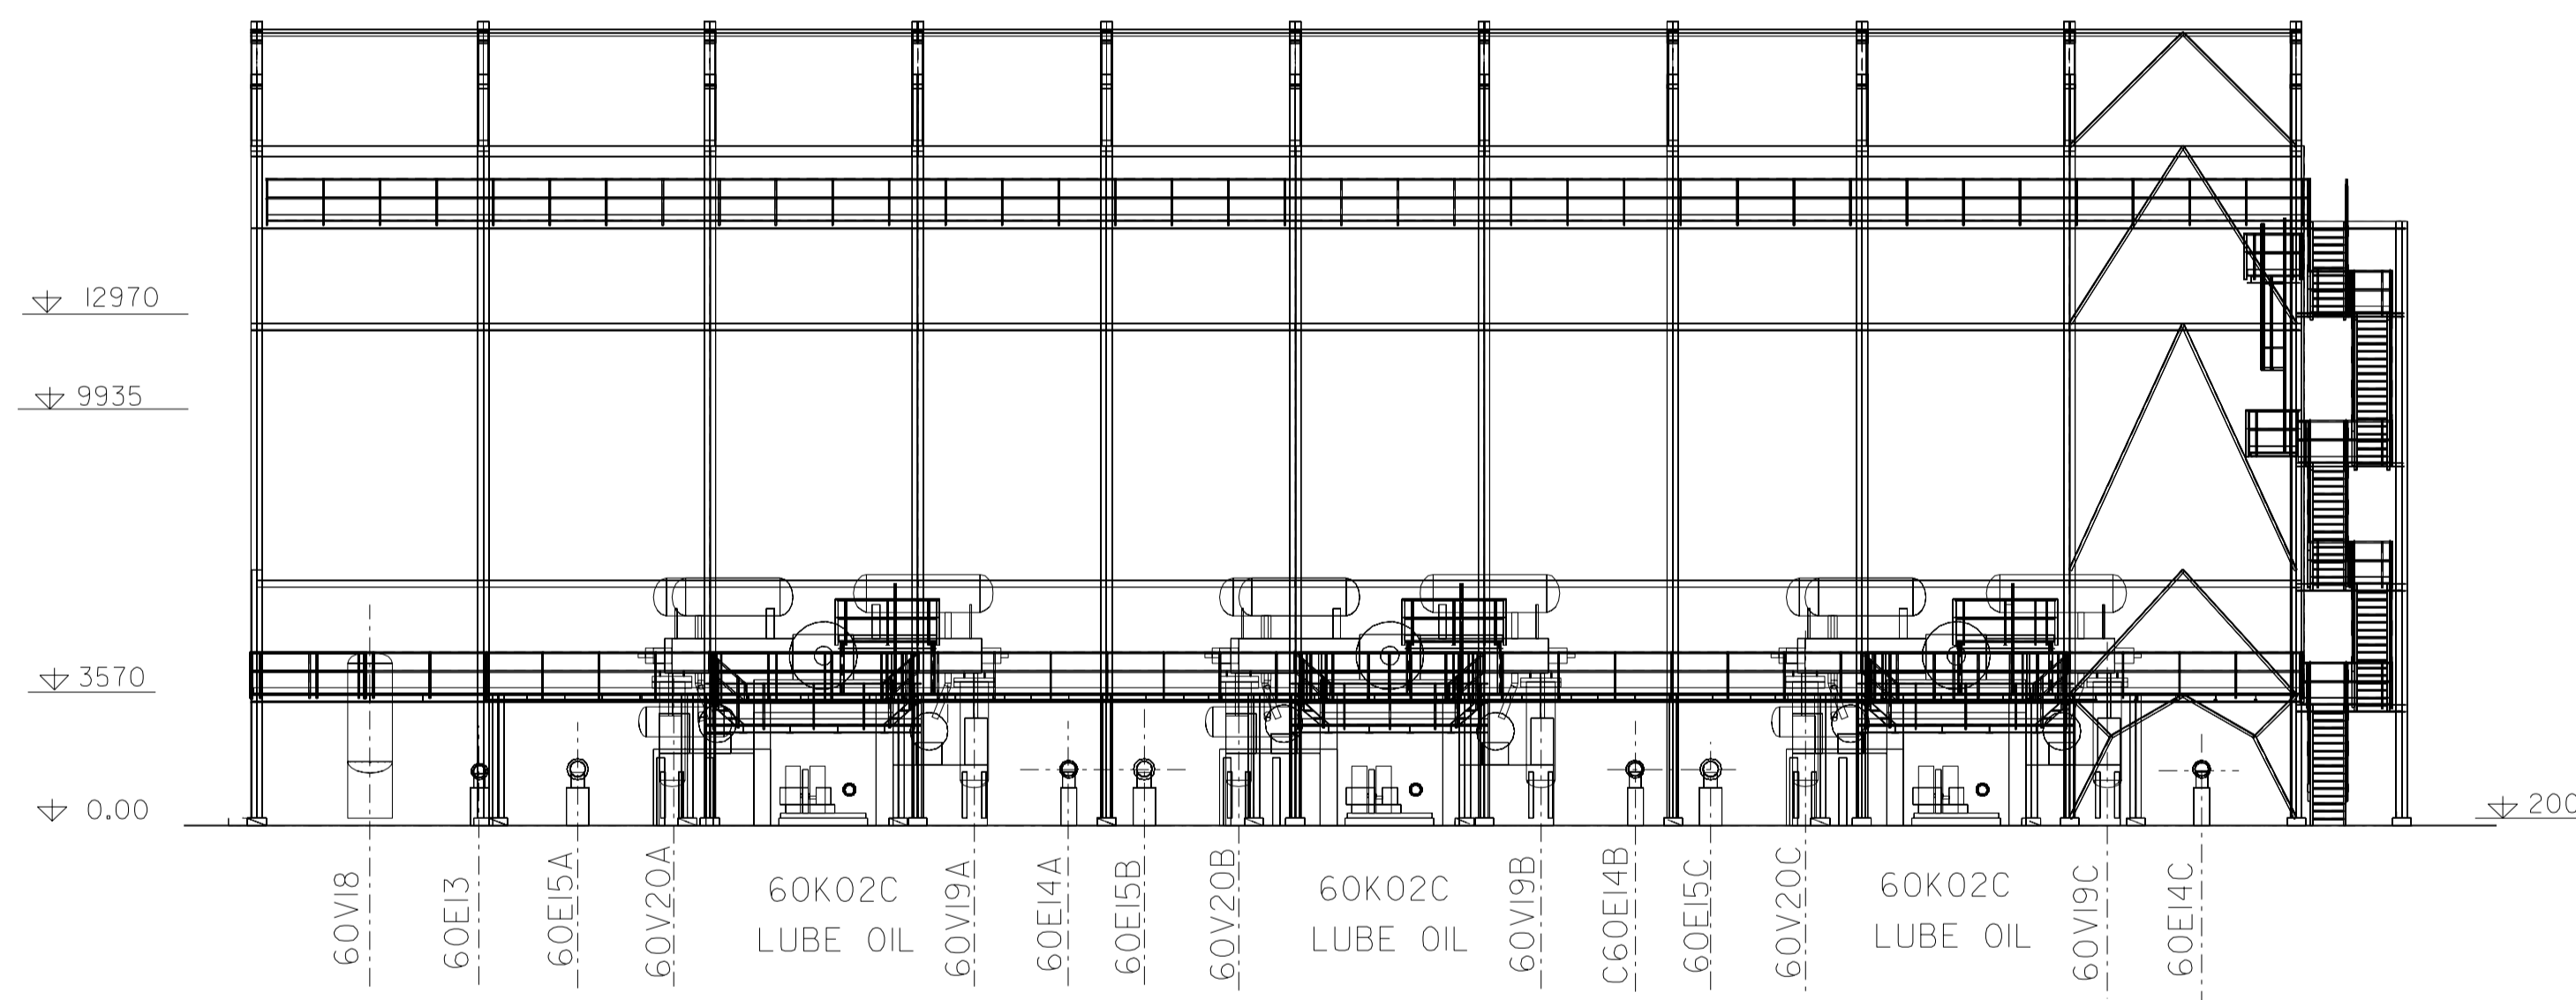

SEZIONE K-K

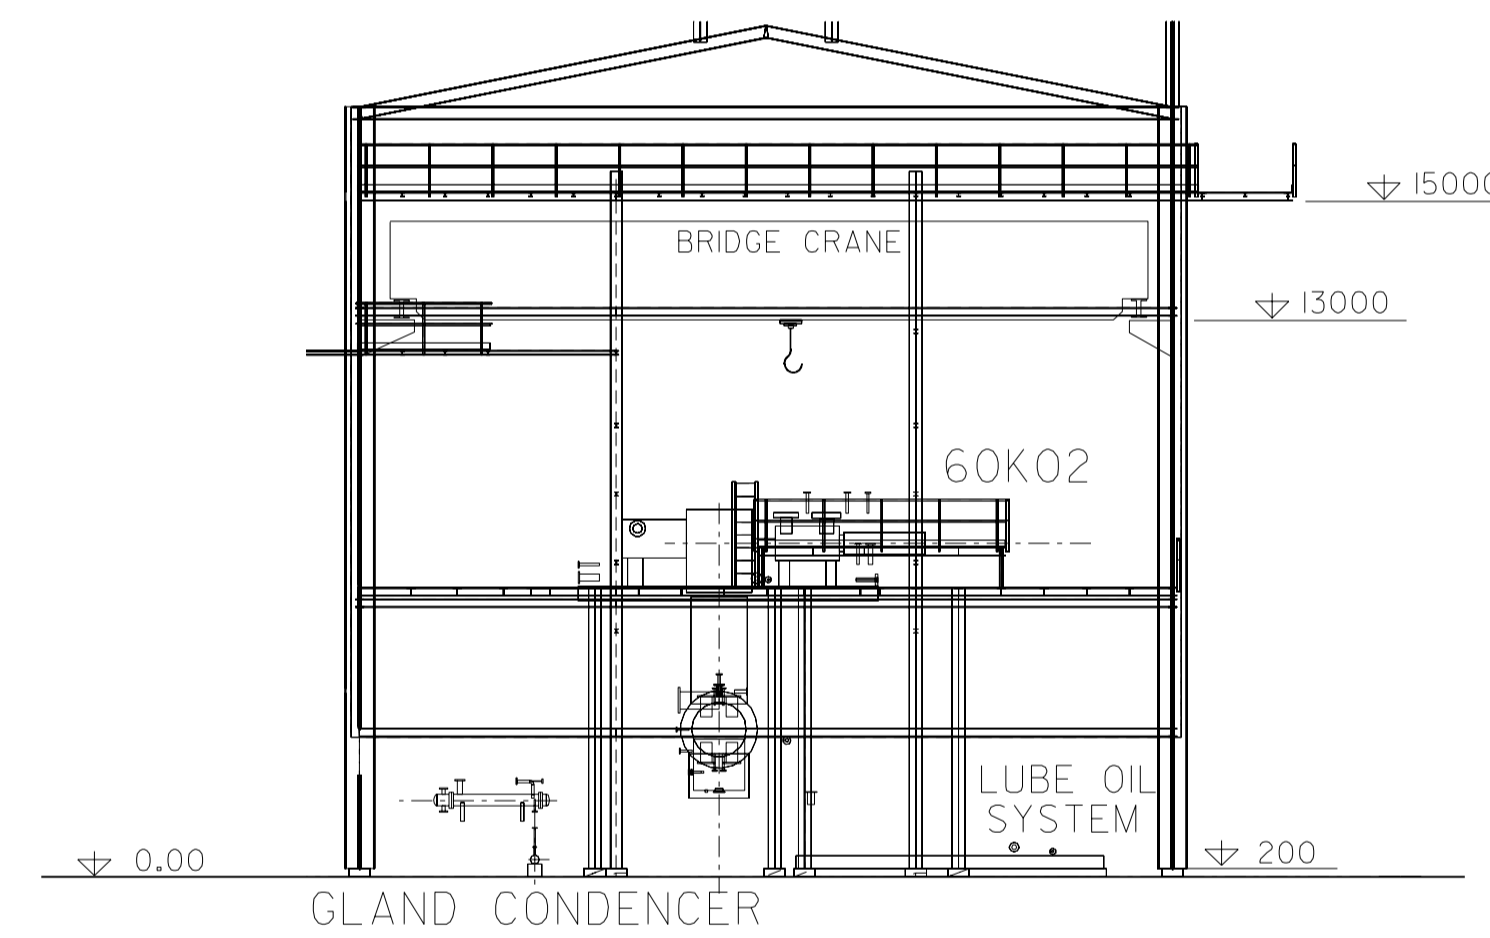

SEZIONE J-J

0			06/06/07	EMISSIONE PRO SIA			
INDICE	DATA	MODIFICHE		DISEGN.	CONTR.	APPROV.	
				 Eni S.p.A. Divisione Refining & Marketing Raffineria di Venezia		DIS. SP-007 PROGETTO IMP. SERENISSIMA COMM. 316200	
DESCRIZIONE				ELEVAZIONI HDCK			
 SNAMPROGETTI A Company of SAIPEM				FOGLIO 1 SEGUE FOGLIO - SCALA SOSTITUISCE IL SOSTITUITO DAL			
<small>IL PRESENTE DISEGNO E' PROPRIETA' AZIENDALE. LA SOCIETA' TUTELERA' I PROPRI DIRITTI A TERMINI DI LEGGE</small>							