



- MAZZINI S.S.65

13 - SAN LAZZARO

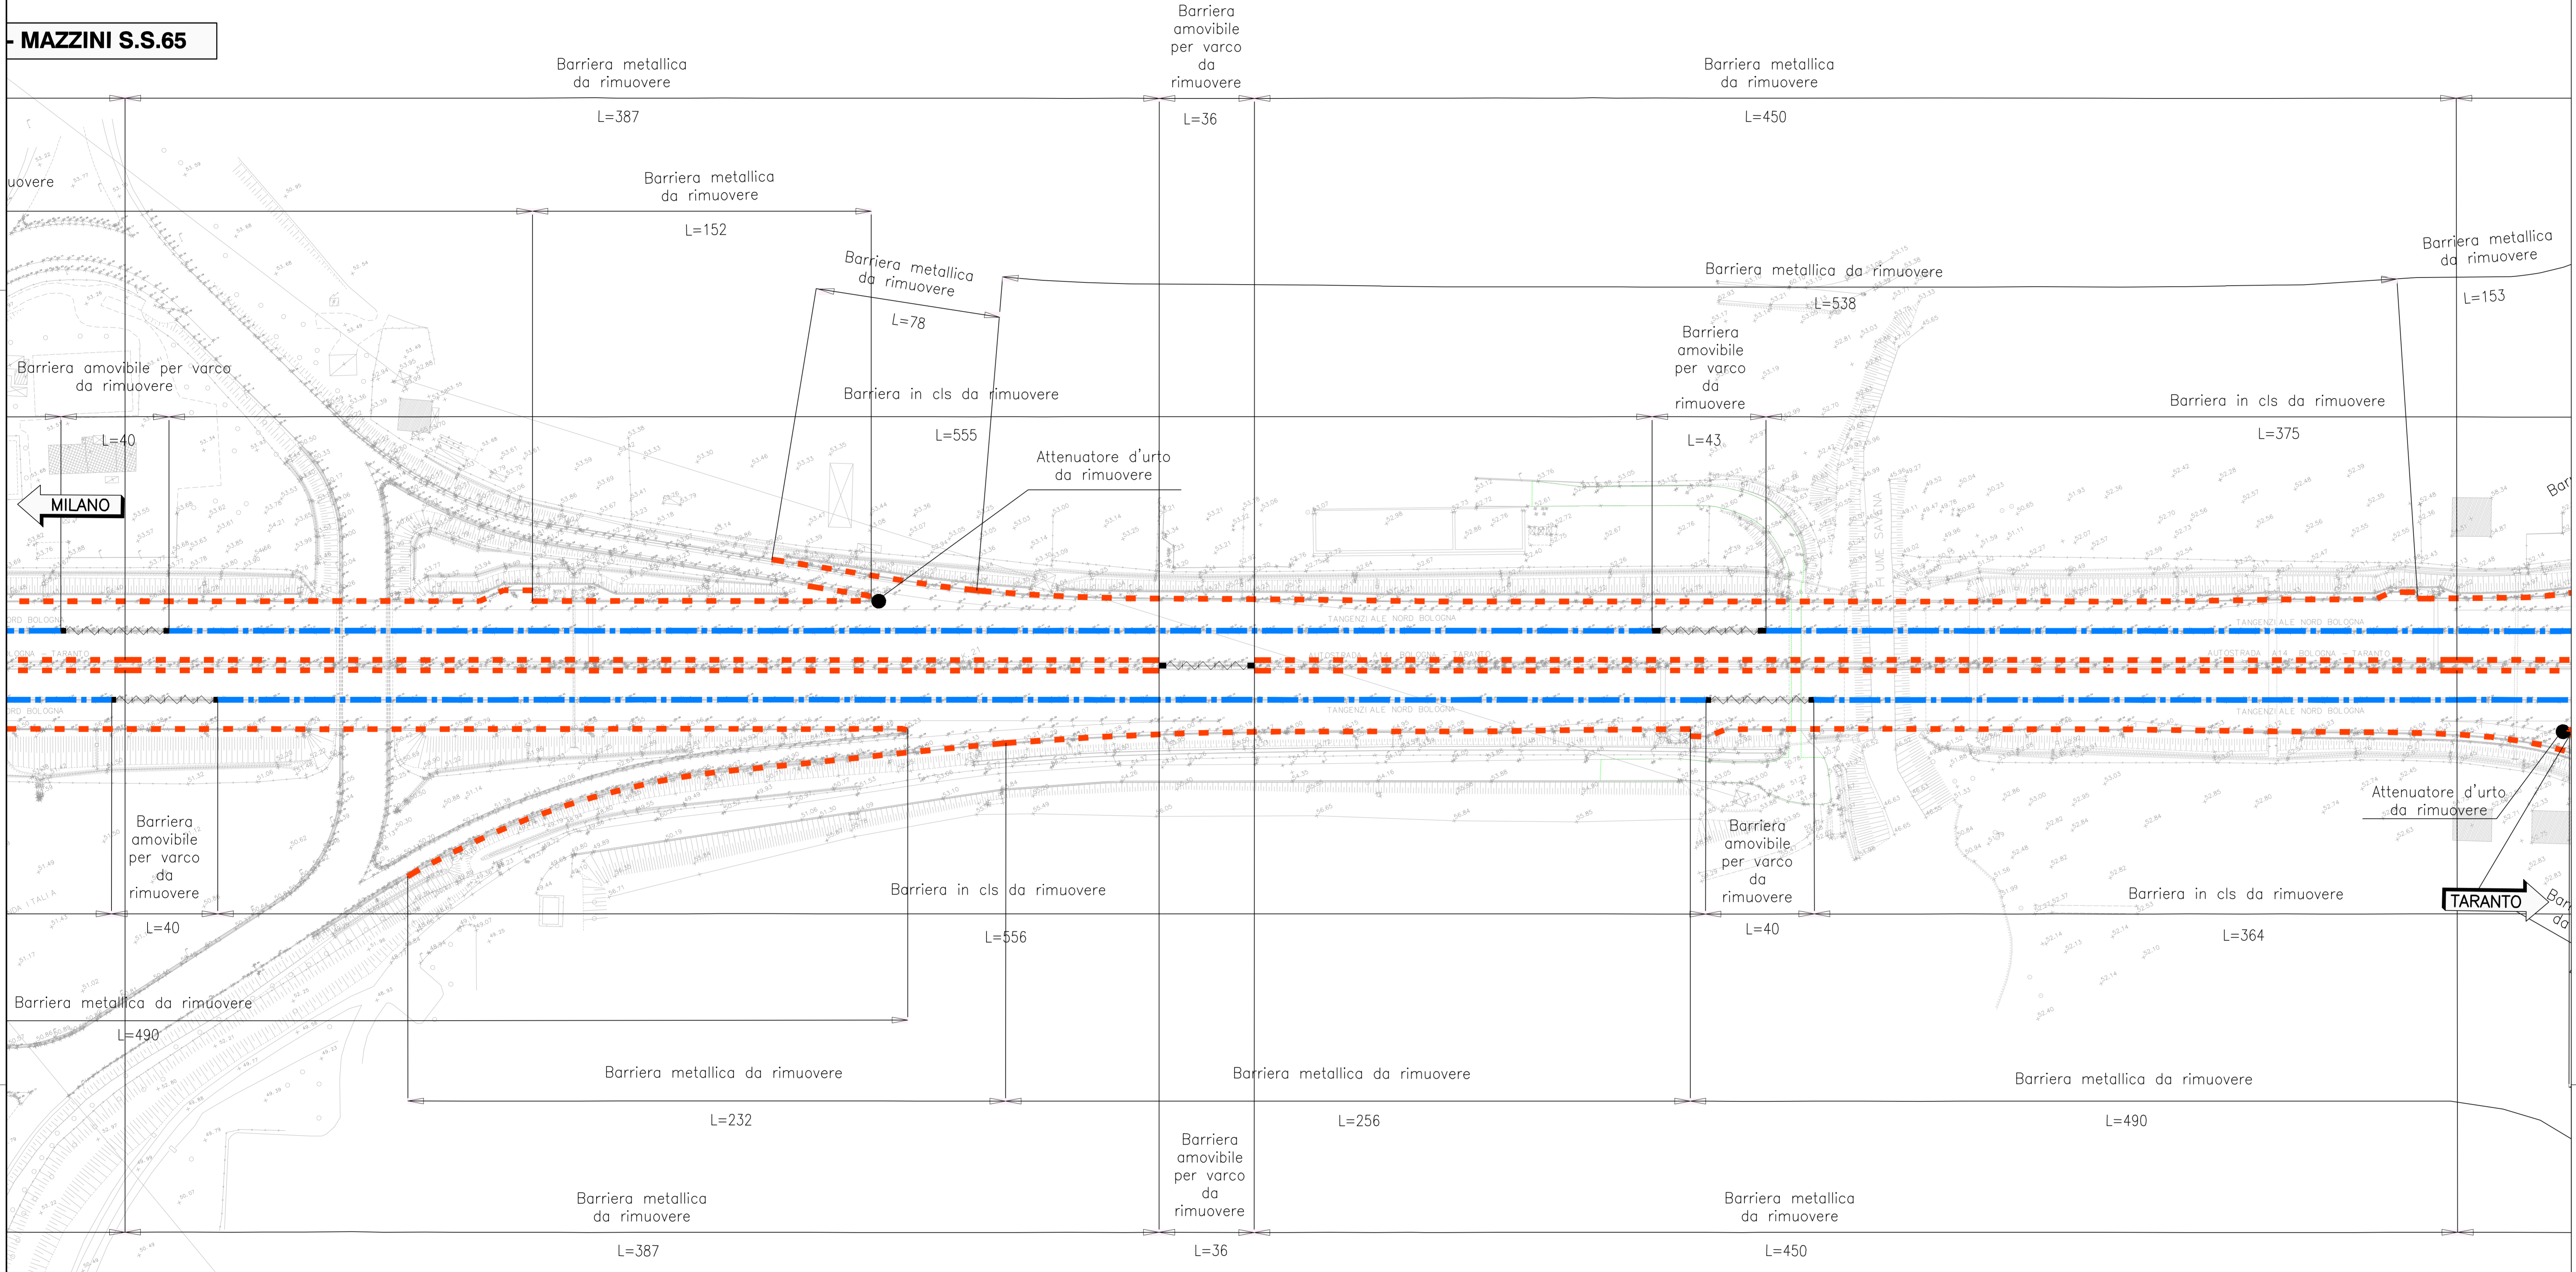

PROVINCIA : BOLOGNA  
COMUNE : SAN LAZZARO

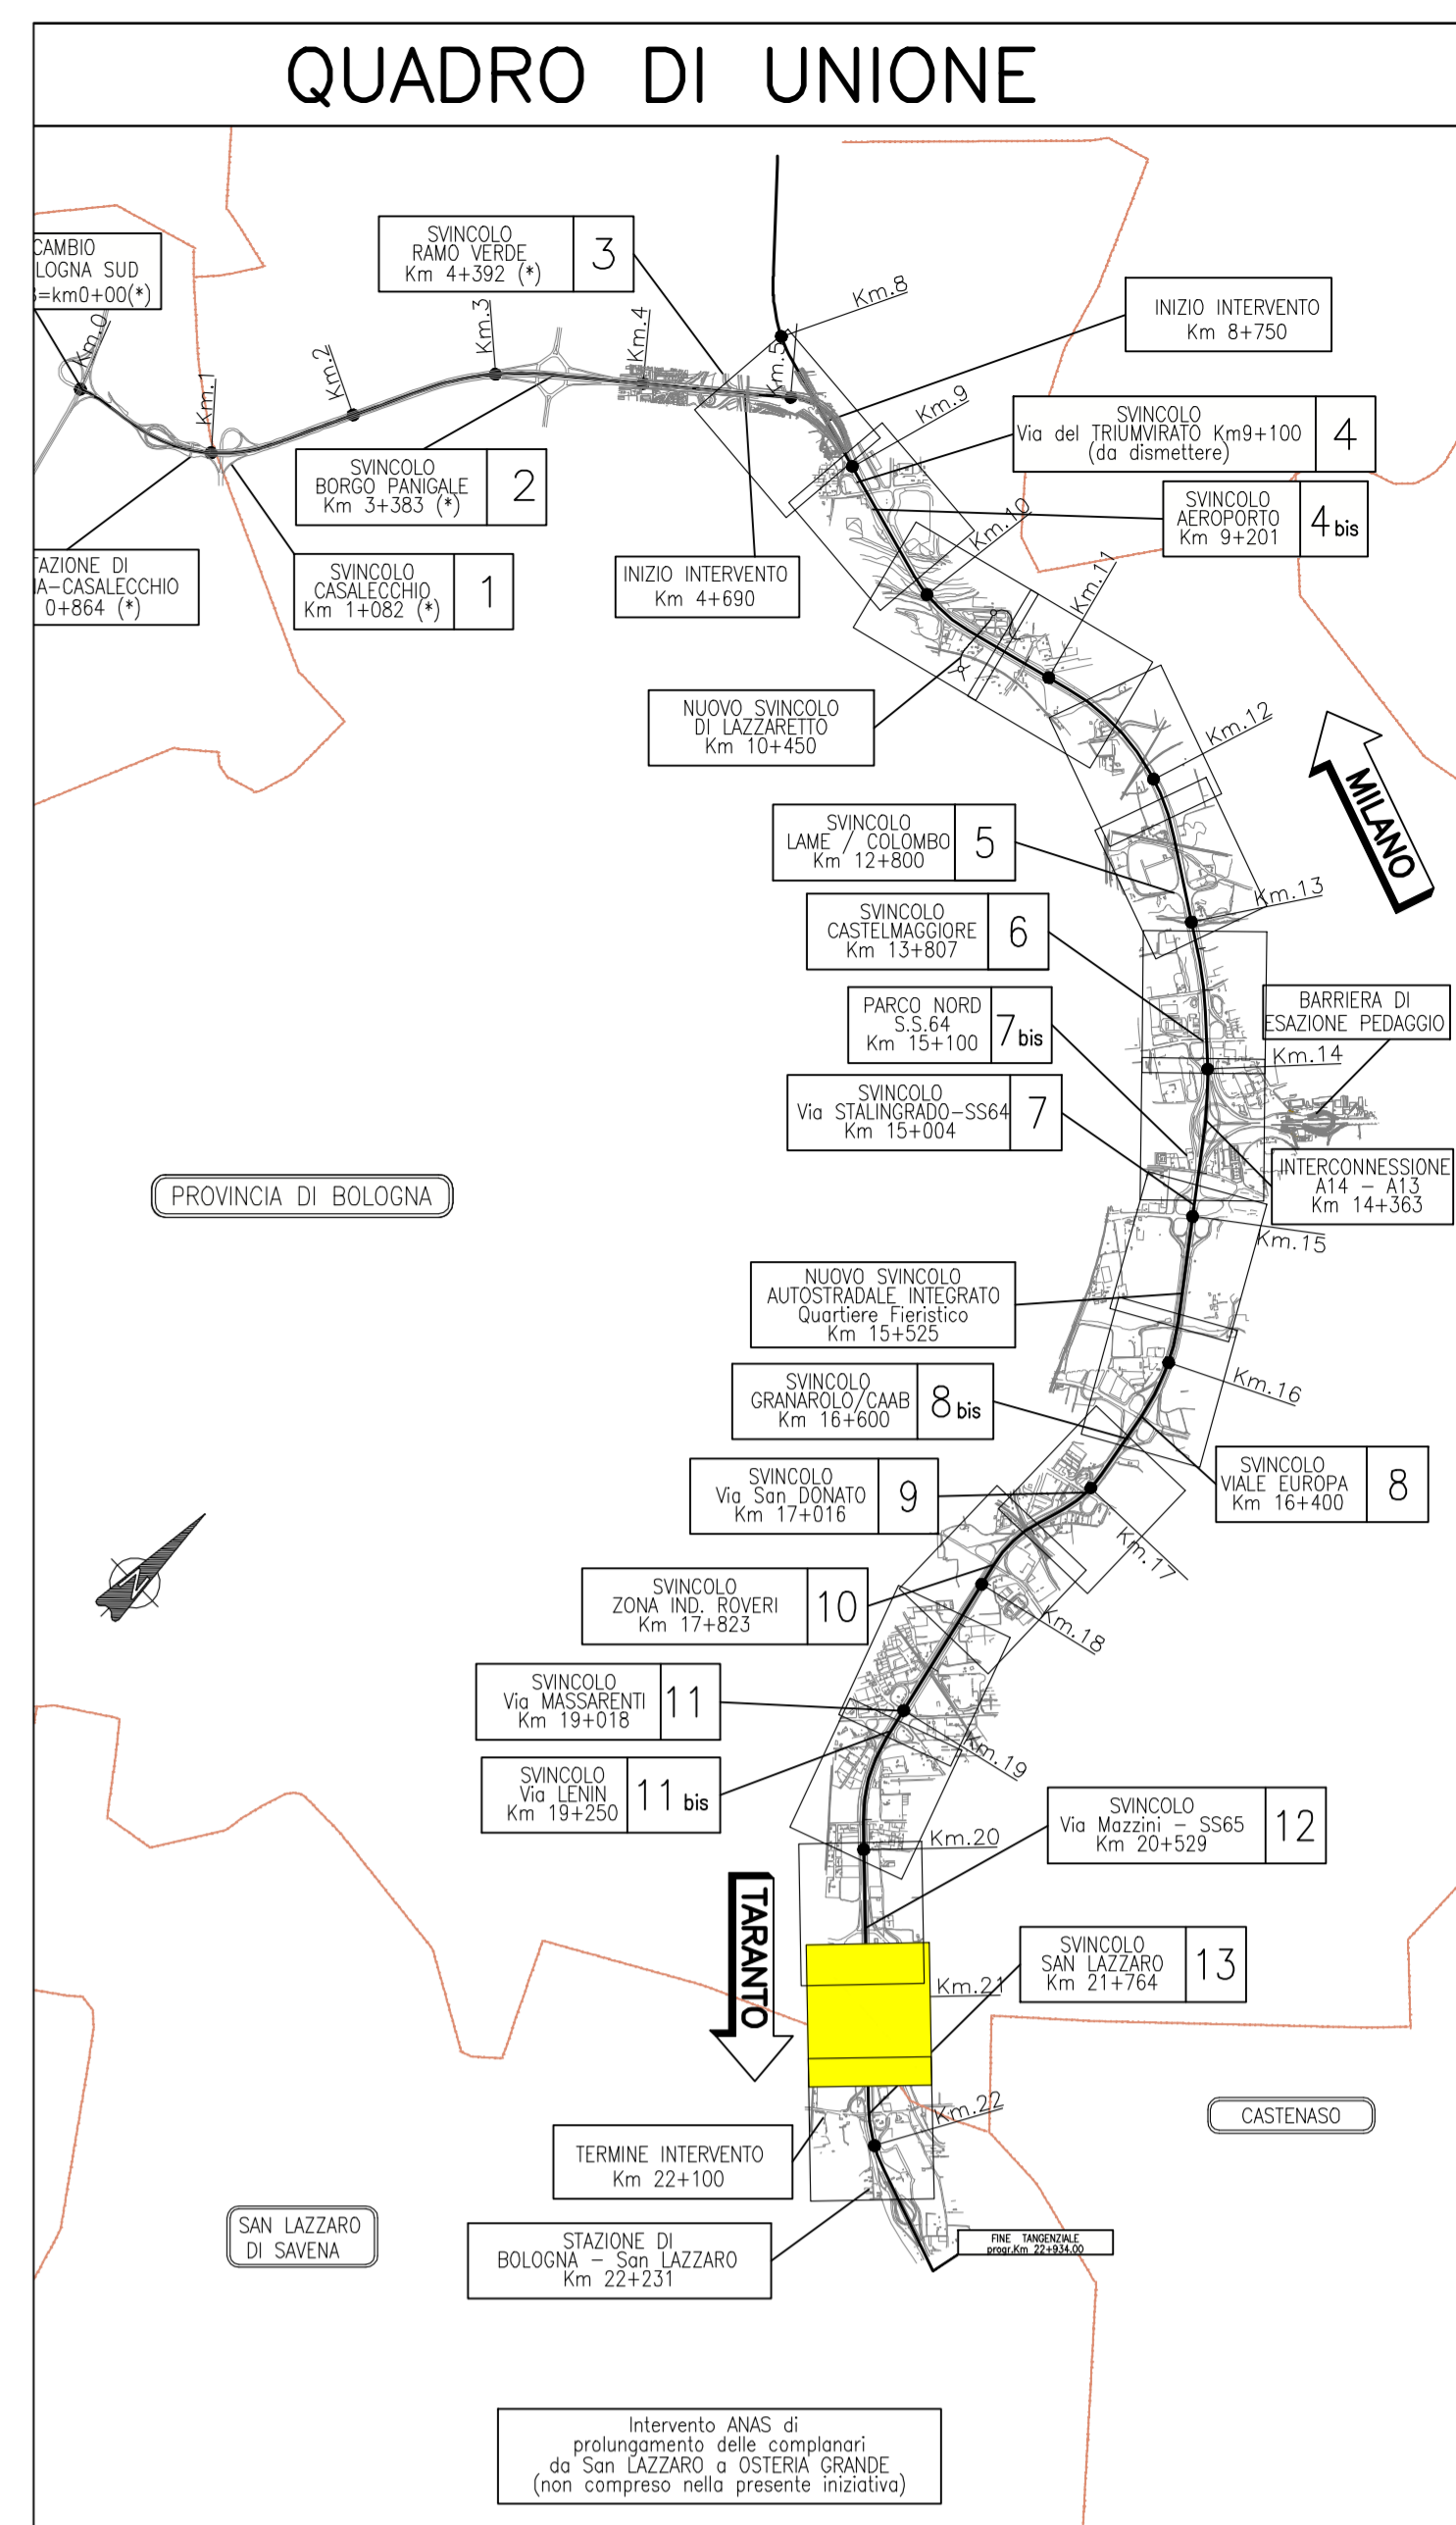

**LEGENDA**

- - - - - BARRIERA METALLICA ESISTENTE DA RIMOVERE
- - - - - BARRIERA METALLICA ESISTENTE DA MANTENERE
- - - - - BARRIERA IN CLS ESISTENTE DA RIMOVERE
- - - - - BARRIERA IN CLS ESISTENTE DA MANTENERE
- - - - - BARRIERA AMOVIBILE PER VARCO DA RIMOVERE
- - - - - BARRIERA AMOVIBILE PER VARCO DA MANTENERE
- ATTENUATORE D'URTO DA RIMOVERE



**AUTOSTRADA (A14) : BOLOGNA-BARI-TARANTO**  
TRATTO: BOLOGNA BORGO PANIGALE - BOLOGNA SAN LAZZARO

POTENZIAMENTO IN SEDE DEL SISTEMA  
AUTOSTRADALE E TANGENZIALE DI BOLOGNA

"PASSANTE DI BOLOGNA"

PROGETTO DEFINITIVO

AUTOSTRADA A14 / TANGENZIALE

OPERE COMPLEMENTARI

RIMOZIONE BARRIERE DI SICUREZZA

STATO ATTUALE E RIMOZIONI - PLANIMETRIA  
Tav. 16 di 17

<b>IL PROGETTISTA SPECIALISTICO</b> Ing. Gianluca Sottocorno Ord. Ingg. Milano N.25796 RESPONSABILE STUDIO L. ANGELO STICOLI		<b>IL RESPONSABILE INTEGRAZIONE PRESTAZIONI SPECIALISTICHE</b> Ing. Raffaele Rinaldi Ord. Ingg. Modena N. 11068		<b>IL DIRETTORE TECNICO</b> Ing. Andrea Tanti Ord. Ingg. Parma N. 1154	
<b>CODICE IDENTIFICATIVO</b> 111465 0000 PD/AU/OPC RB000 00000 D/STD 3540 -2		<b>OPERAZIONE</b> 16		<b>SCALA</b> 1:1000	
<b>PROGETTO</b> Ing. Raffaele Rinaldi Ord. Ingg. Modena N. 11068		<b>SUPPORTO SPECIALISTICO</b> Ing. Raffaele Rinaldi Ord. Ingg. Modena N. 11068		<b>REVISIONE</b> 0 DICEMBRE 2017 1 SETTEMBRE 2018 2 SETTEMBRE 2020	

**autostrade per l'italia**  
 Ministero delle Infrastrutture e dei Trasporti  
 Direzione Regionale Emilia-Romagna