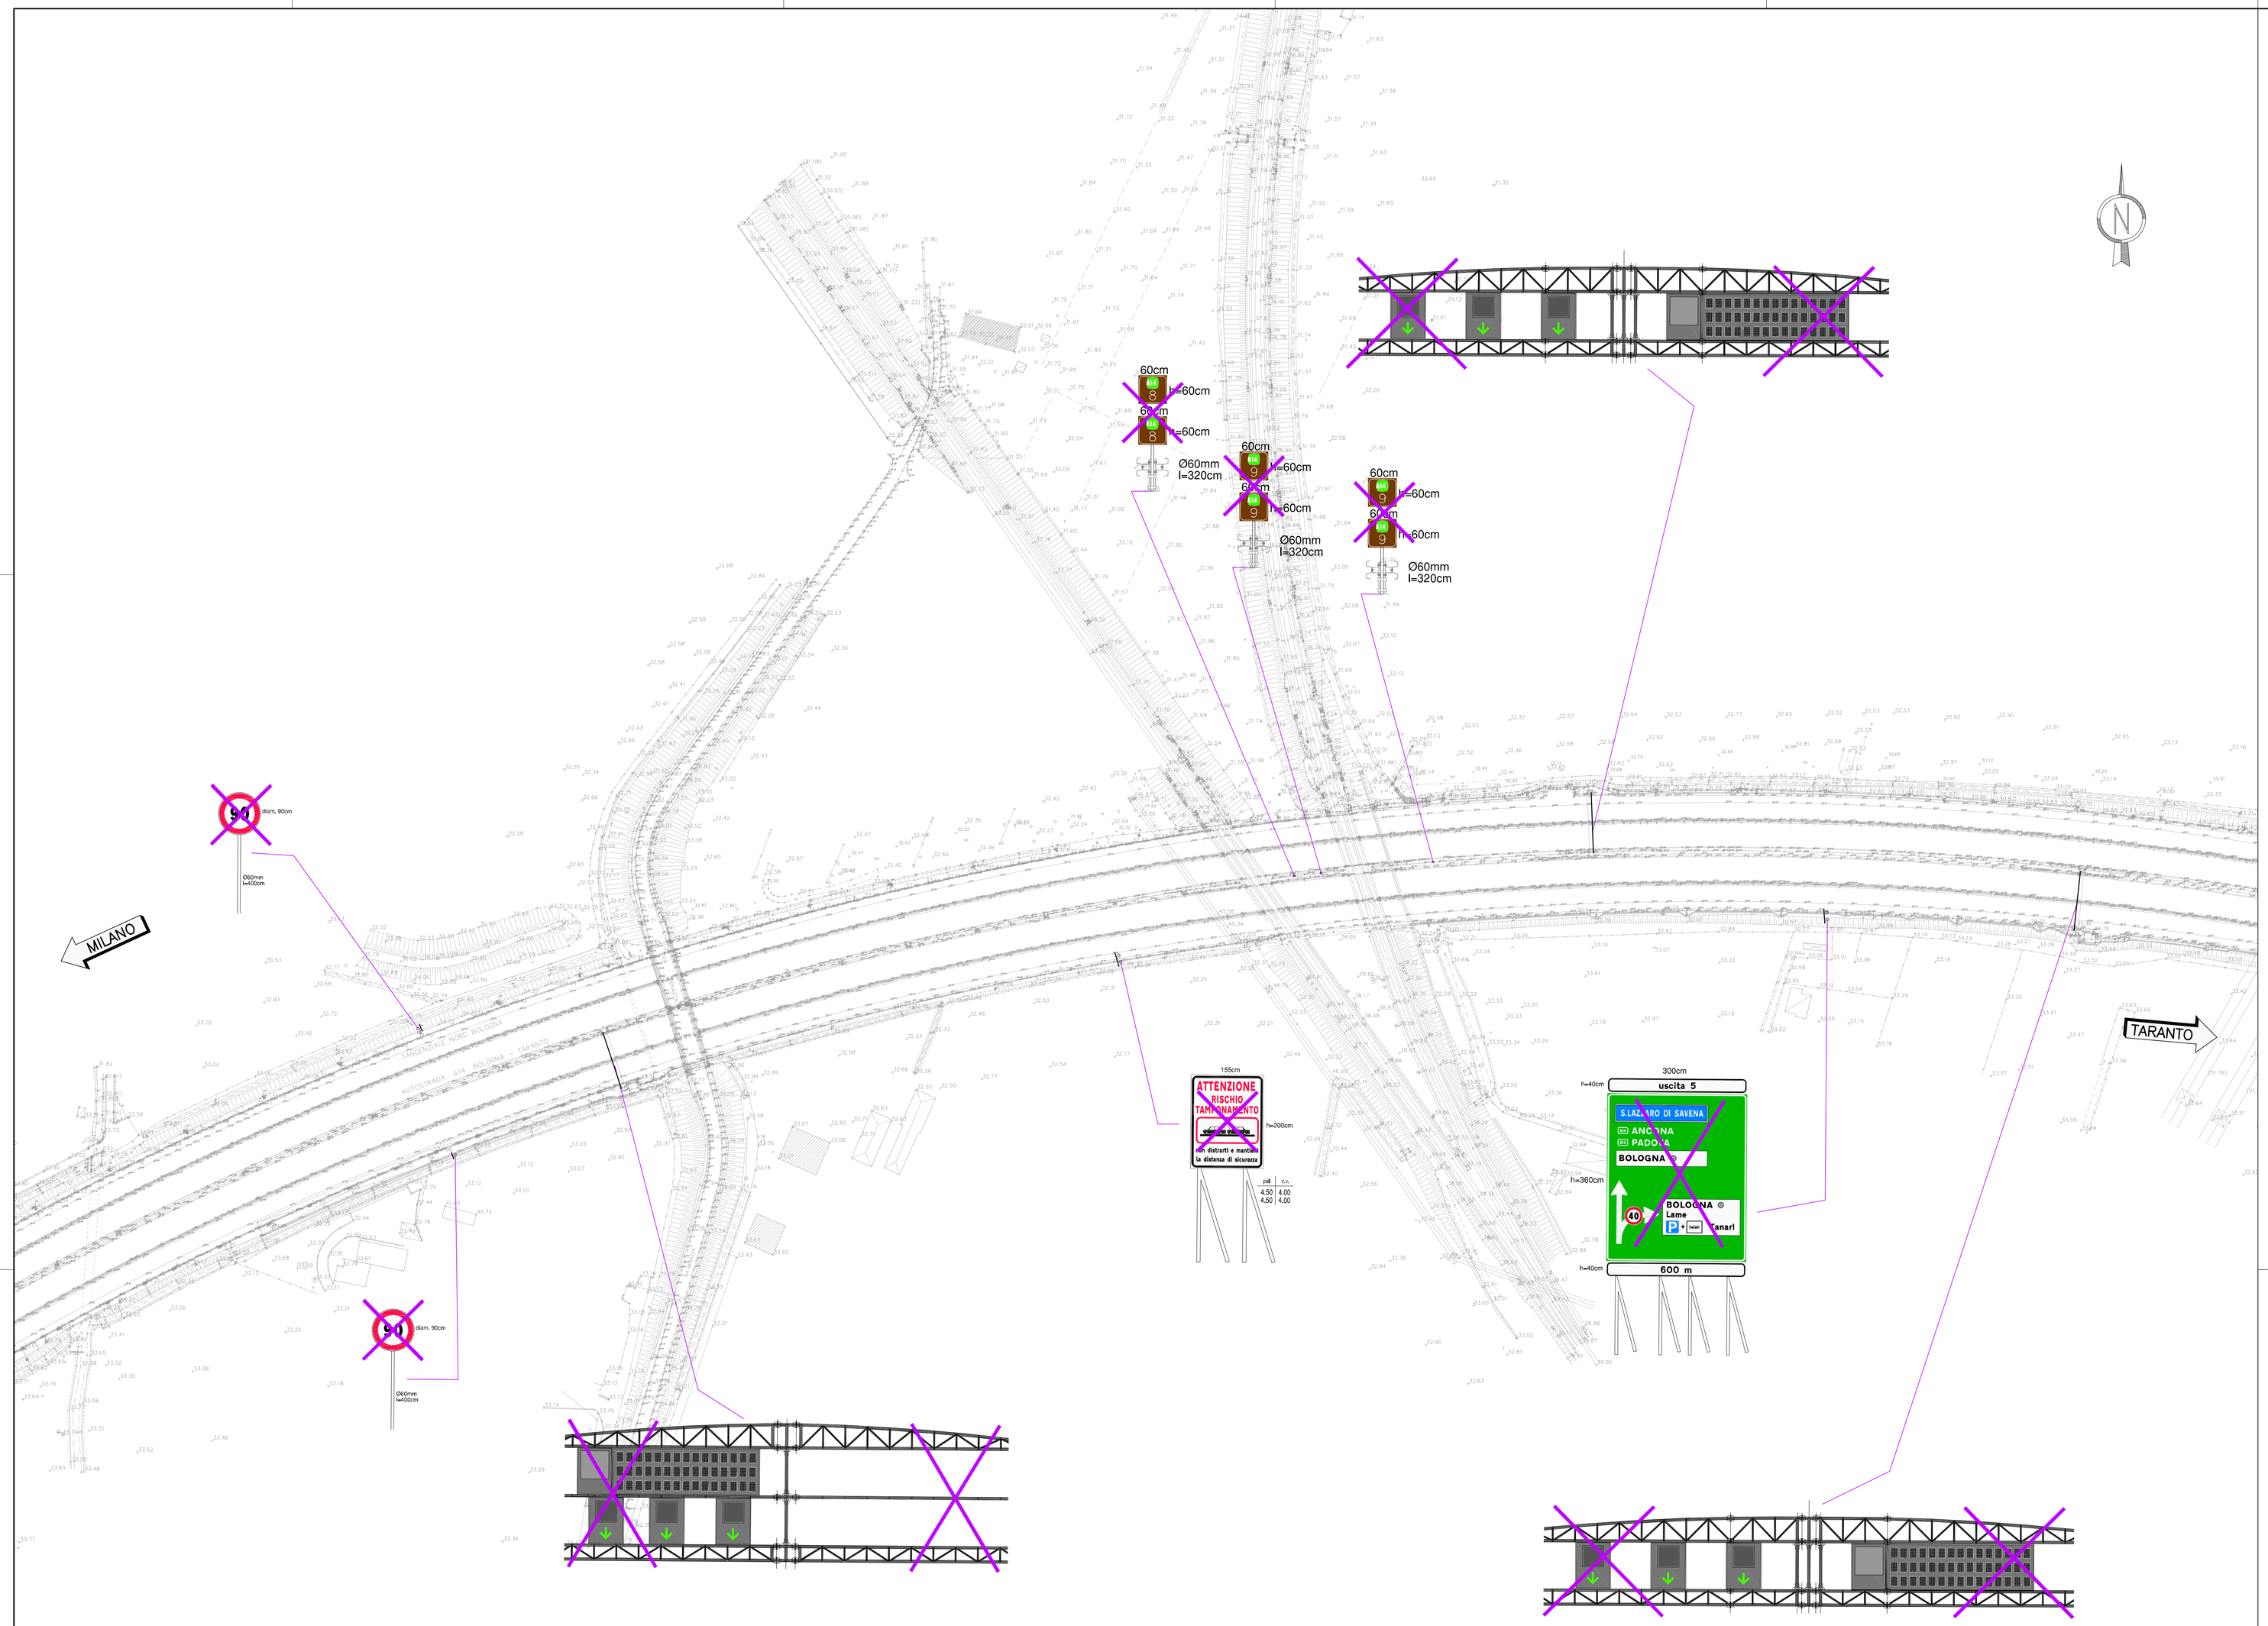

QUADRO DI UNIONE

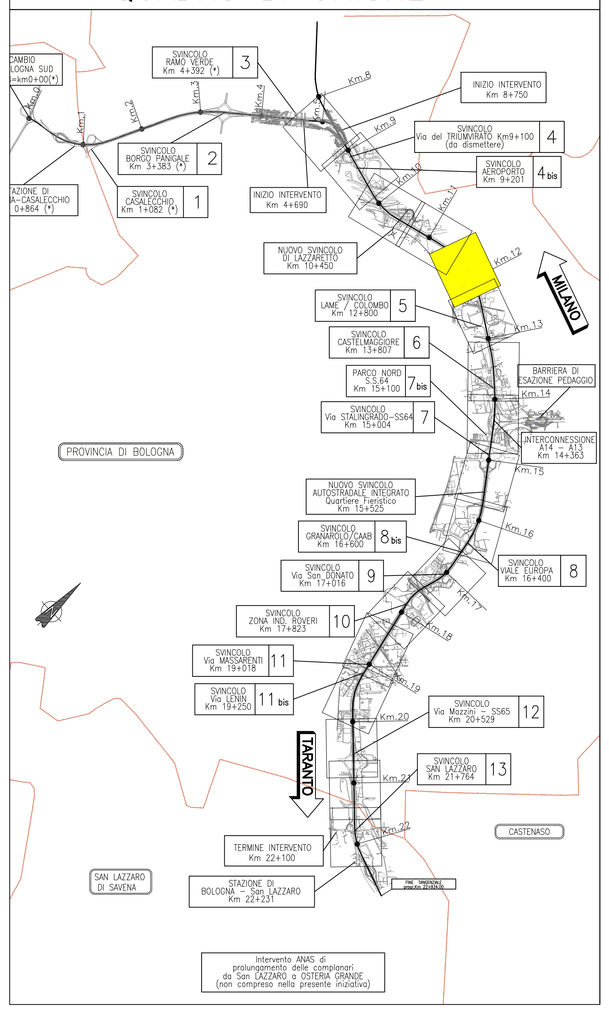

autostrade per l'italia

AUTOSTRADA (A14) : BOLOGNA-BARI-TARANTO

TRATTO: BOLOGNA BORGO PANIGALE - BOLOGNA SAN LAZZARO

POTENZIAMENTO IN SEDE DEL SISTEMA
AUTOSTRADALE E TANGENZIALE DI BOLOGNA

"PASSANTE DI BOLOGNA"

PROGETTO DEFINITIVO

AUTOSTRADA A14 / TANGENZIALE

OPERE COMPLEMENTARI

SEGNALETICA

STATO ATTUALE E RIMOZIONI DAL km 11+500.00 AL km 12+250.00
Tav 5 di 17

IL PROGETTISTA SPECIALISTICO	IL RESPONSABILE INTEGRAZIONE PRESTAZIONI SPECIALISTICHE	IL DIRETTORE TECNICO
Ing. Gianluca Salvatore Spinazzola Ord. Ingg. Milano n.A26796 RESPONSABILE STRADE E AREEE STRADALI	Ing. Raffaele Rinaldesi Ord. Ingg. Macerata N. A1068	Ing. Andrea Tarsi Ord. Ingg. Parma N. 1154 PROGETTAZIONE NUOVE OPERE AUTOSTRADALI

CODICE IDENTIFICATIVO												ORDINATORE
RIFERIMENTO PROGETTO			RIFERIMENTO DIRETTORIO					RIFERIMENTO ELABORATO				05
Codice Commessa	Codice Progetto (Livello progetto)	Fase	Capitolo	Paragrafo	WBS	Parte d'opera	Tip.	Disciplina	Progressivo	Rev.		SCALA 1:1000
111465	0000	PD	AU	OPC	SR000	00000	D	S T	D 0142	- 2		

				REVISIONE
spea ENGINEERING / Atlantia	PROJECT MANAGER: Ing. Raffaele Rinaldesi, Ord. Ingg. Macerata N. A1068	SUPPORTO SPECIALISTICO:		n. / data
				0 / DICEMBRE 2017
				1 / SETTEMBRE 2019
				2 / SETTEMBRE 2020
	REDATTO:	VERIFICATO:		3 / -
				4 / -

	VISTO DEL COMMITTENTE	VISTO DEL CONCEDENTE
	autostrade per l'italia IL RESPONSABILE UNICO DEL PROCEDIMENTO Ing. Fabio Vitale	Ministero delle Infrastrutture e dei Trasporti DIPARTIMENTO PER LA RETE STRADALE STRUTTURA DI MISSIONE PER LA SICUREZZA DELLE INFRASTRUTTURE STRADALI ED AUTOSTRADALI

IL PRESENTE DOCUMENTO NON POTRA' ESSERE COPIATO, RIPRODOTTO O ALTRIMENTI PUBBLICATO, IN TUTTO O IN PARTE, SENZA IL CONSENSO SCRITTO DELLA SOC. AUTOSTRADE PER L'ITALIA S.P.A., OVVERO DELLE SOCIETÀ CONCESSIONARIE AUTOSTRADE PER L'ITALIA S.P.A., ALPI TORO S.C.P.A., SAT S.P.A., SAV S.P.A., TRAMONTO S.P.A. SARA PERTUSOLA SICURTA S.C.P.A. NEI CASI PREVISTI DALLA NORMA SUL DIRITTO D'AUTORE E SUI DIRITTI CONNESSI CON IL SUO UTILIZZO. INFRACTO TALE PRETESA TUTELABILE SARÀ PERSEGUITA IN SEDE CIVILE E PENALE.

SCALA DI STAMPA: 1=1