



MILANO

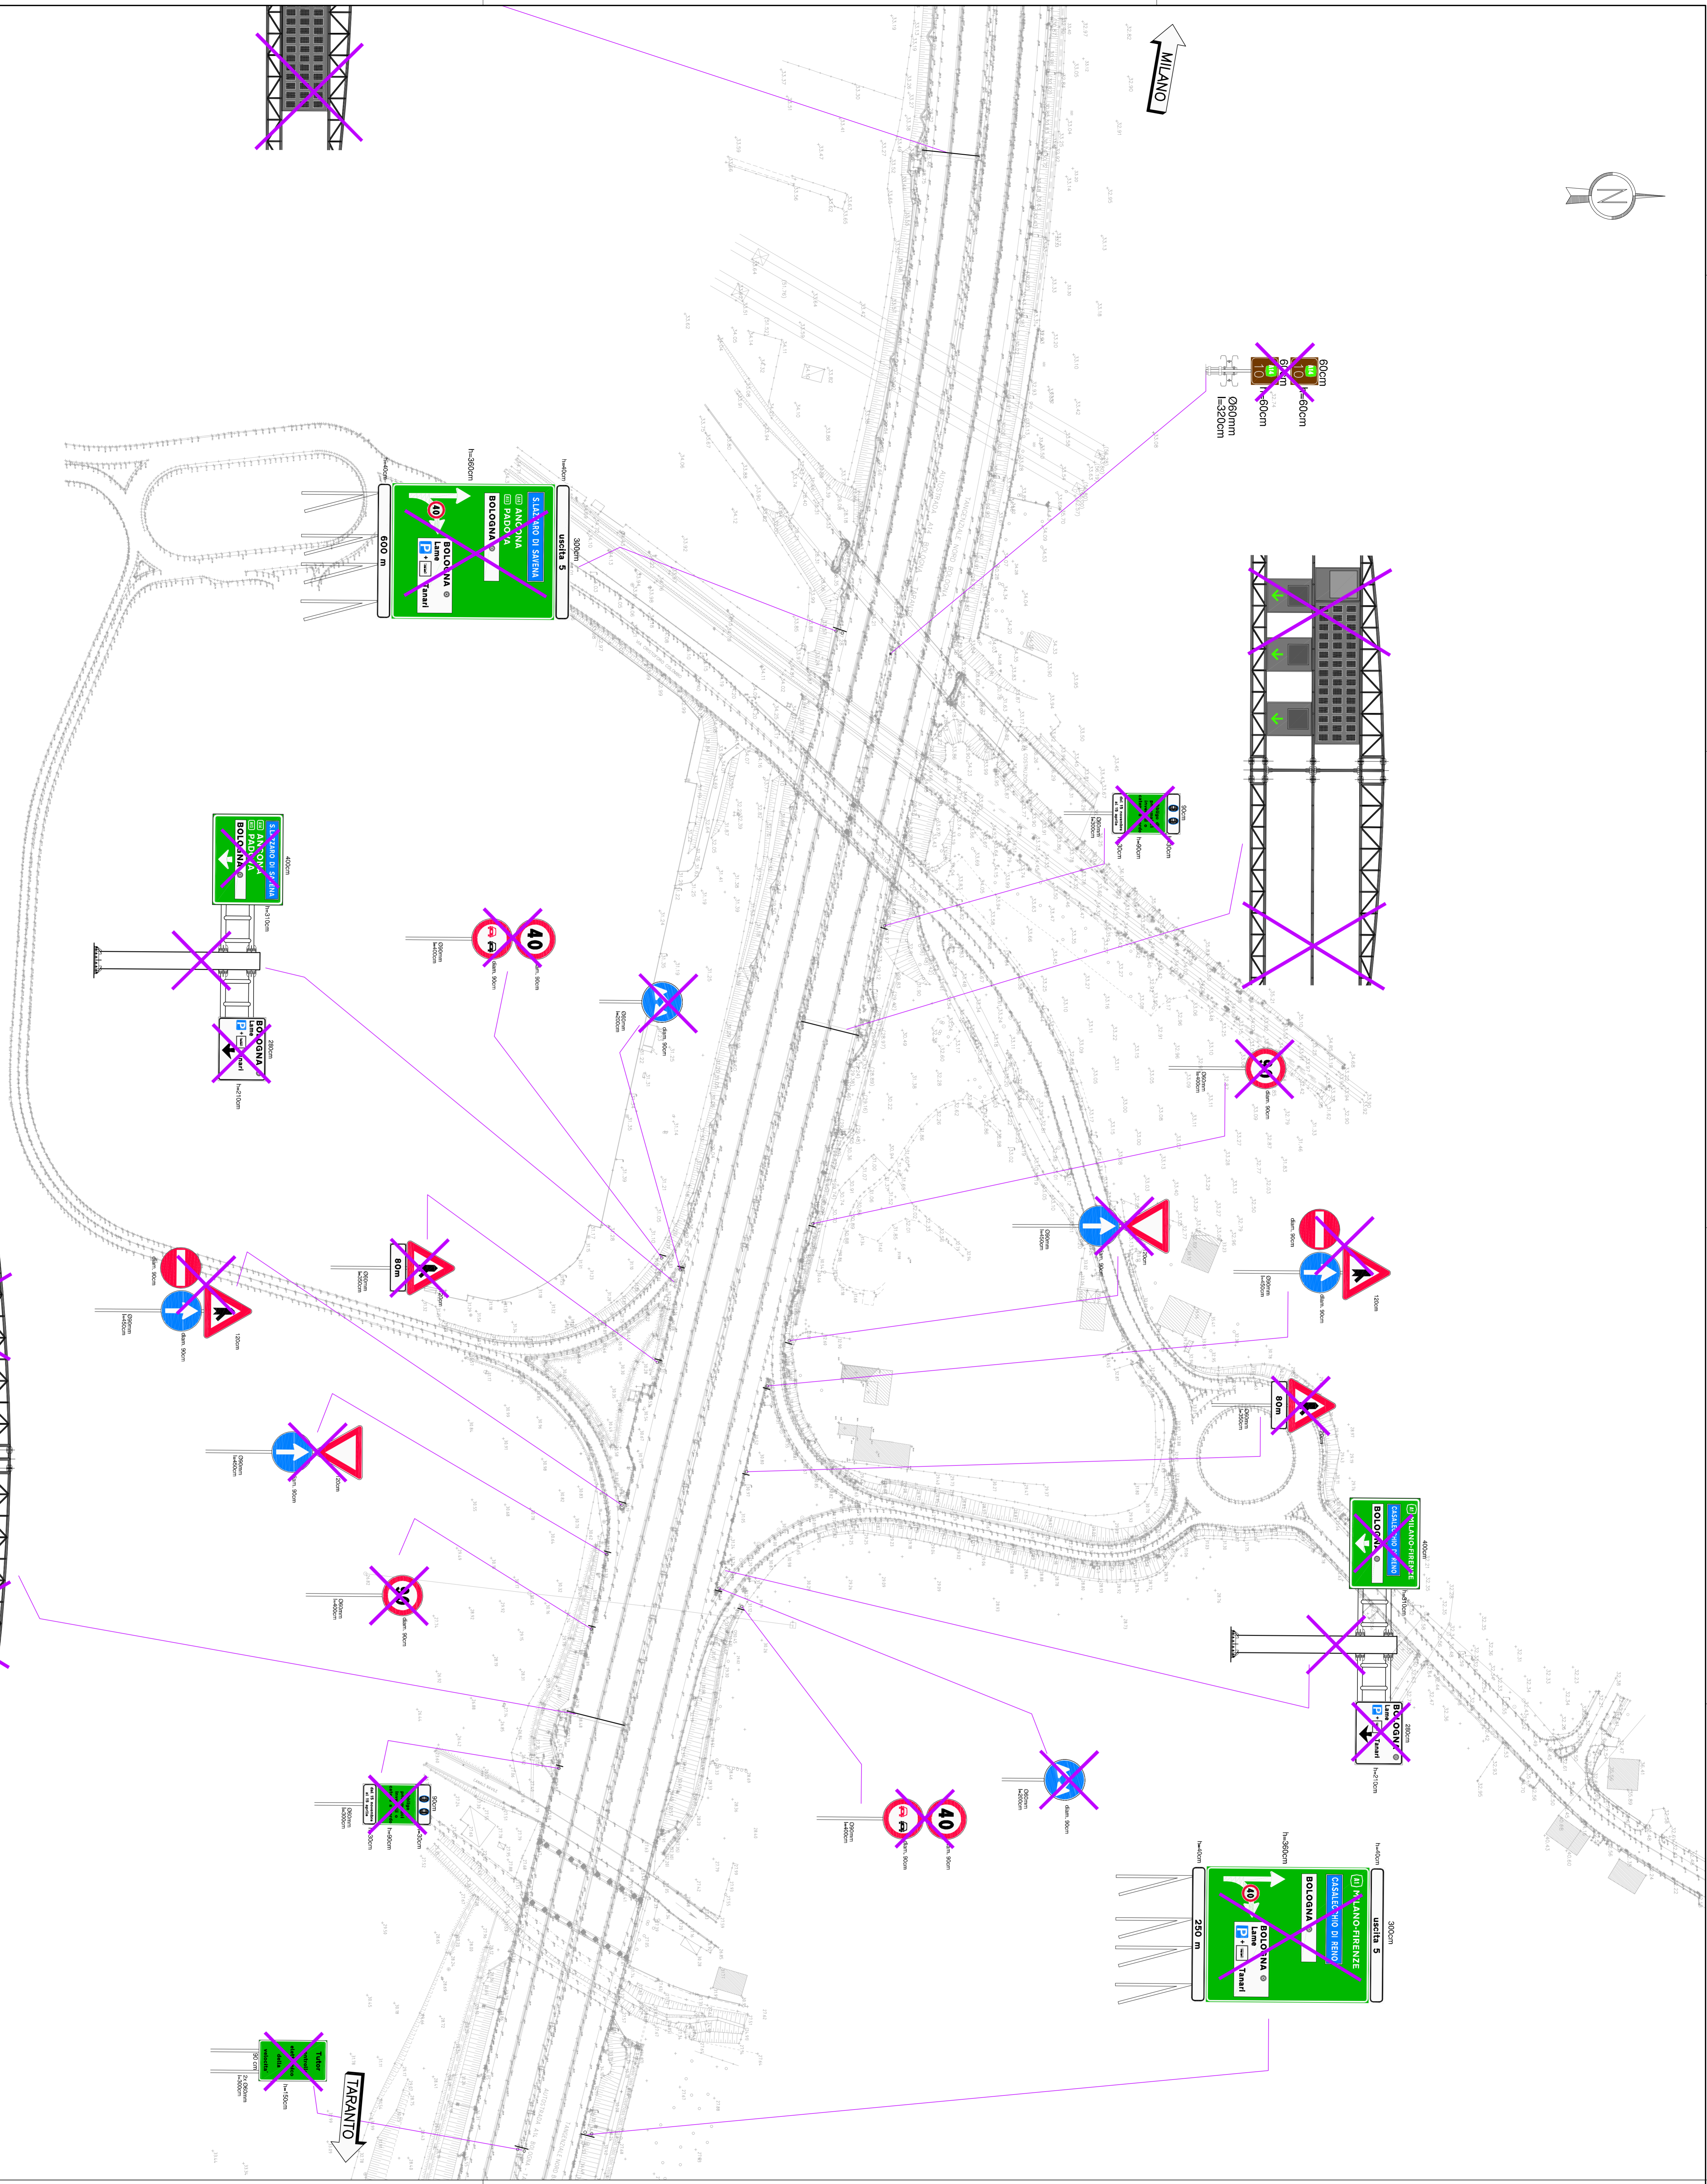

QUADRO DI UNIONE

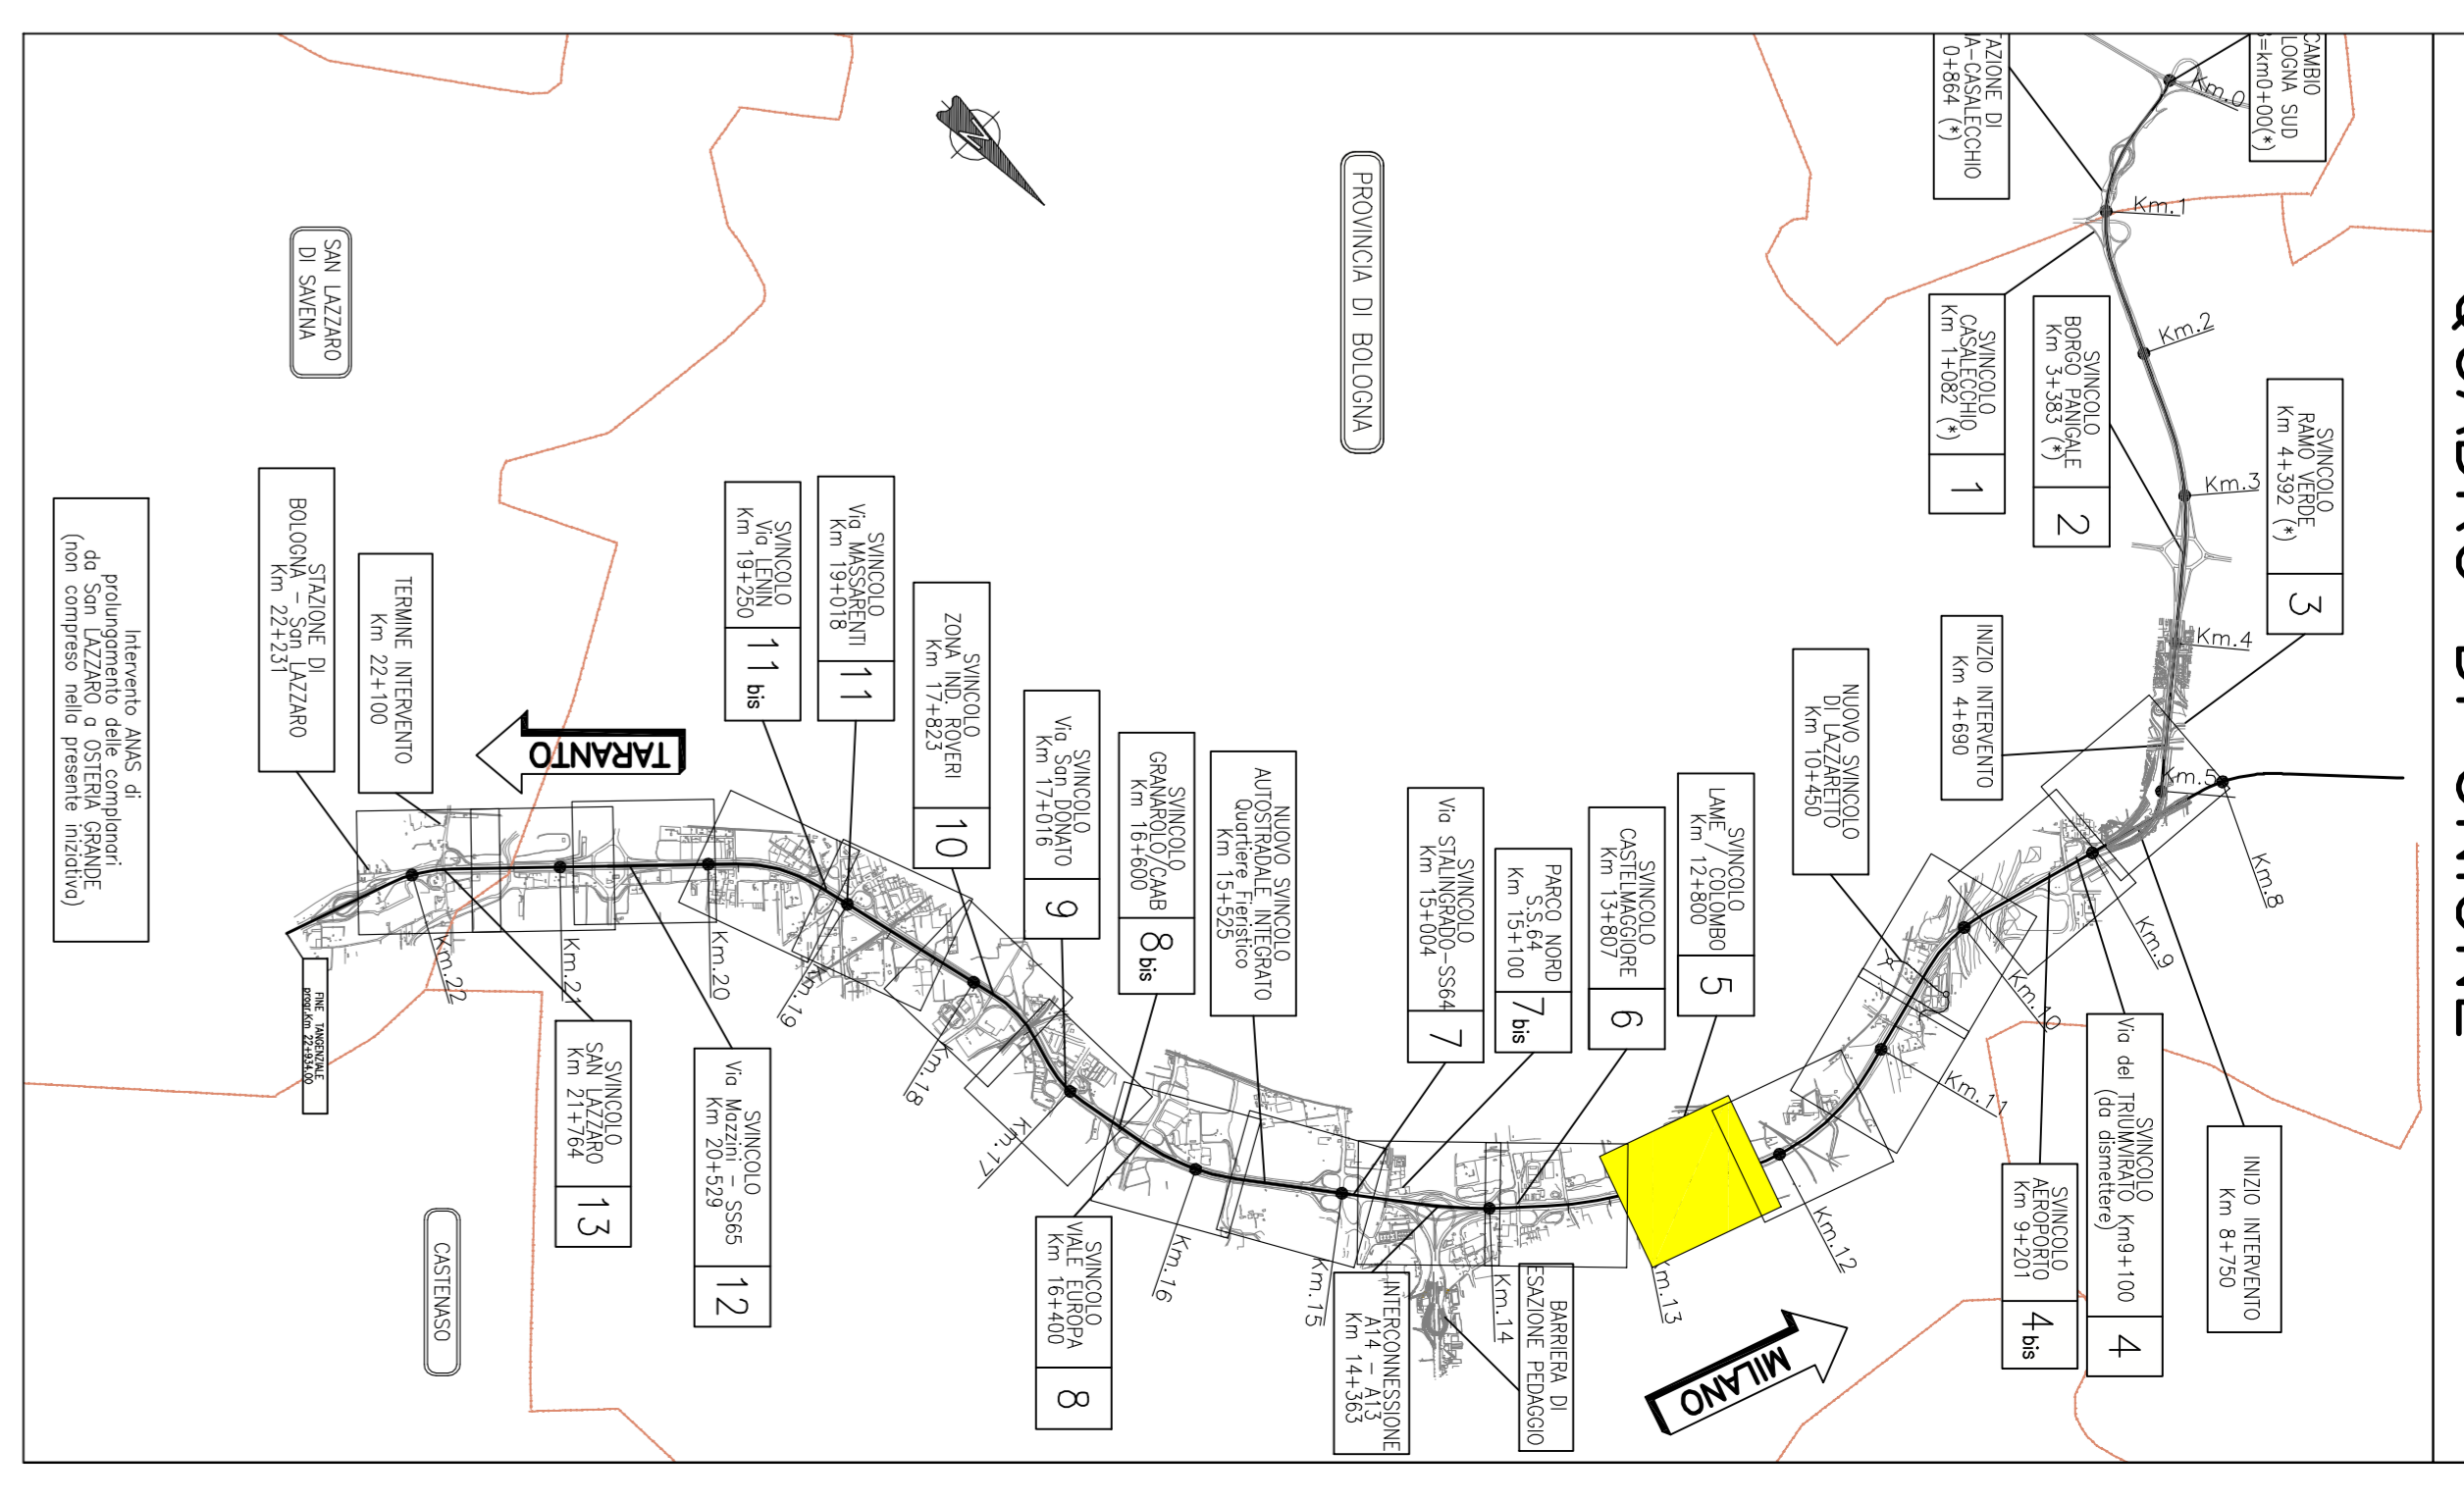

autostrade per l'Italia

AUTOSTRADA (A14) : BOLOGNA-BARI-TARANTO
 TRATTO: BOLOGNA BORGO PANIGALE - BOLOGNA SAN LAZZARO
 POTENZIAMENTO IN SEDE DEL SISTEMA
 AUTOSTRADALE E TANGENZIALE DI BOLOGNA
 "PASSANTE DI BOLOGNA"
 PROGETTO DEFINITIVO

AUTOSTRADA A14 / TANGENZIALE
 OPERE COMPLEMENTARI
 SEGNALETICA

STATO ATTUALE E RIMOZIONI DAL km 12+290,00 AL km 13+100,00
 Tav. 6 di 17

PROGETTAZIONE
 PROGETTO DEFINITIVO
 AUTOSTRADALE E TANGENZIALE DI BOLOGNA
 "PASSANTE DI BOLOGNA"
 OPERE COMPLEMENTARI
 SEGNALETICA

PROGETTO	111485	0000	PP/AV/OPC	SR000	00000	D/STD	0143	-2	SOLO	1:1000



