
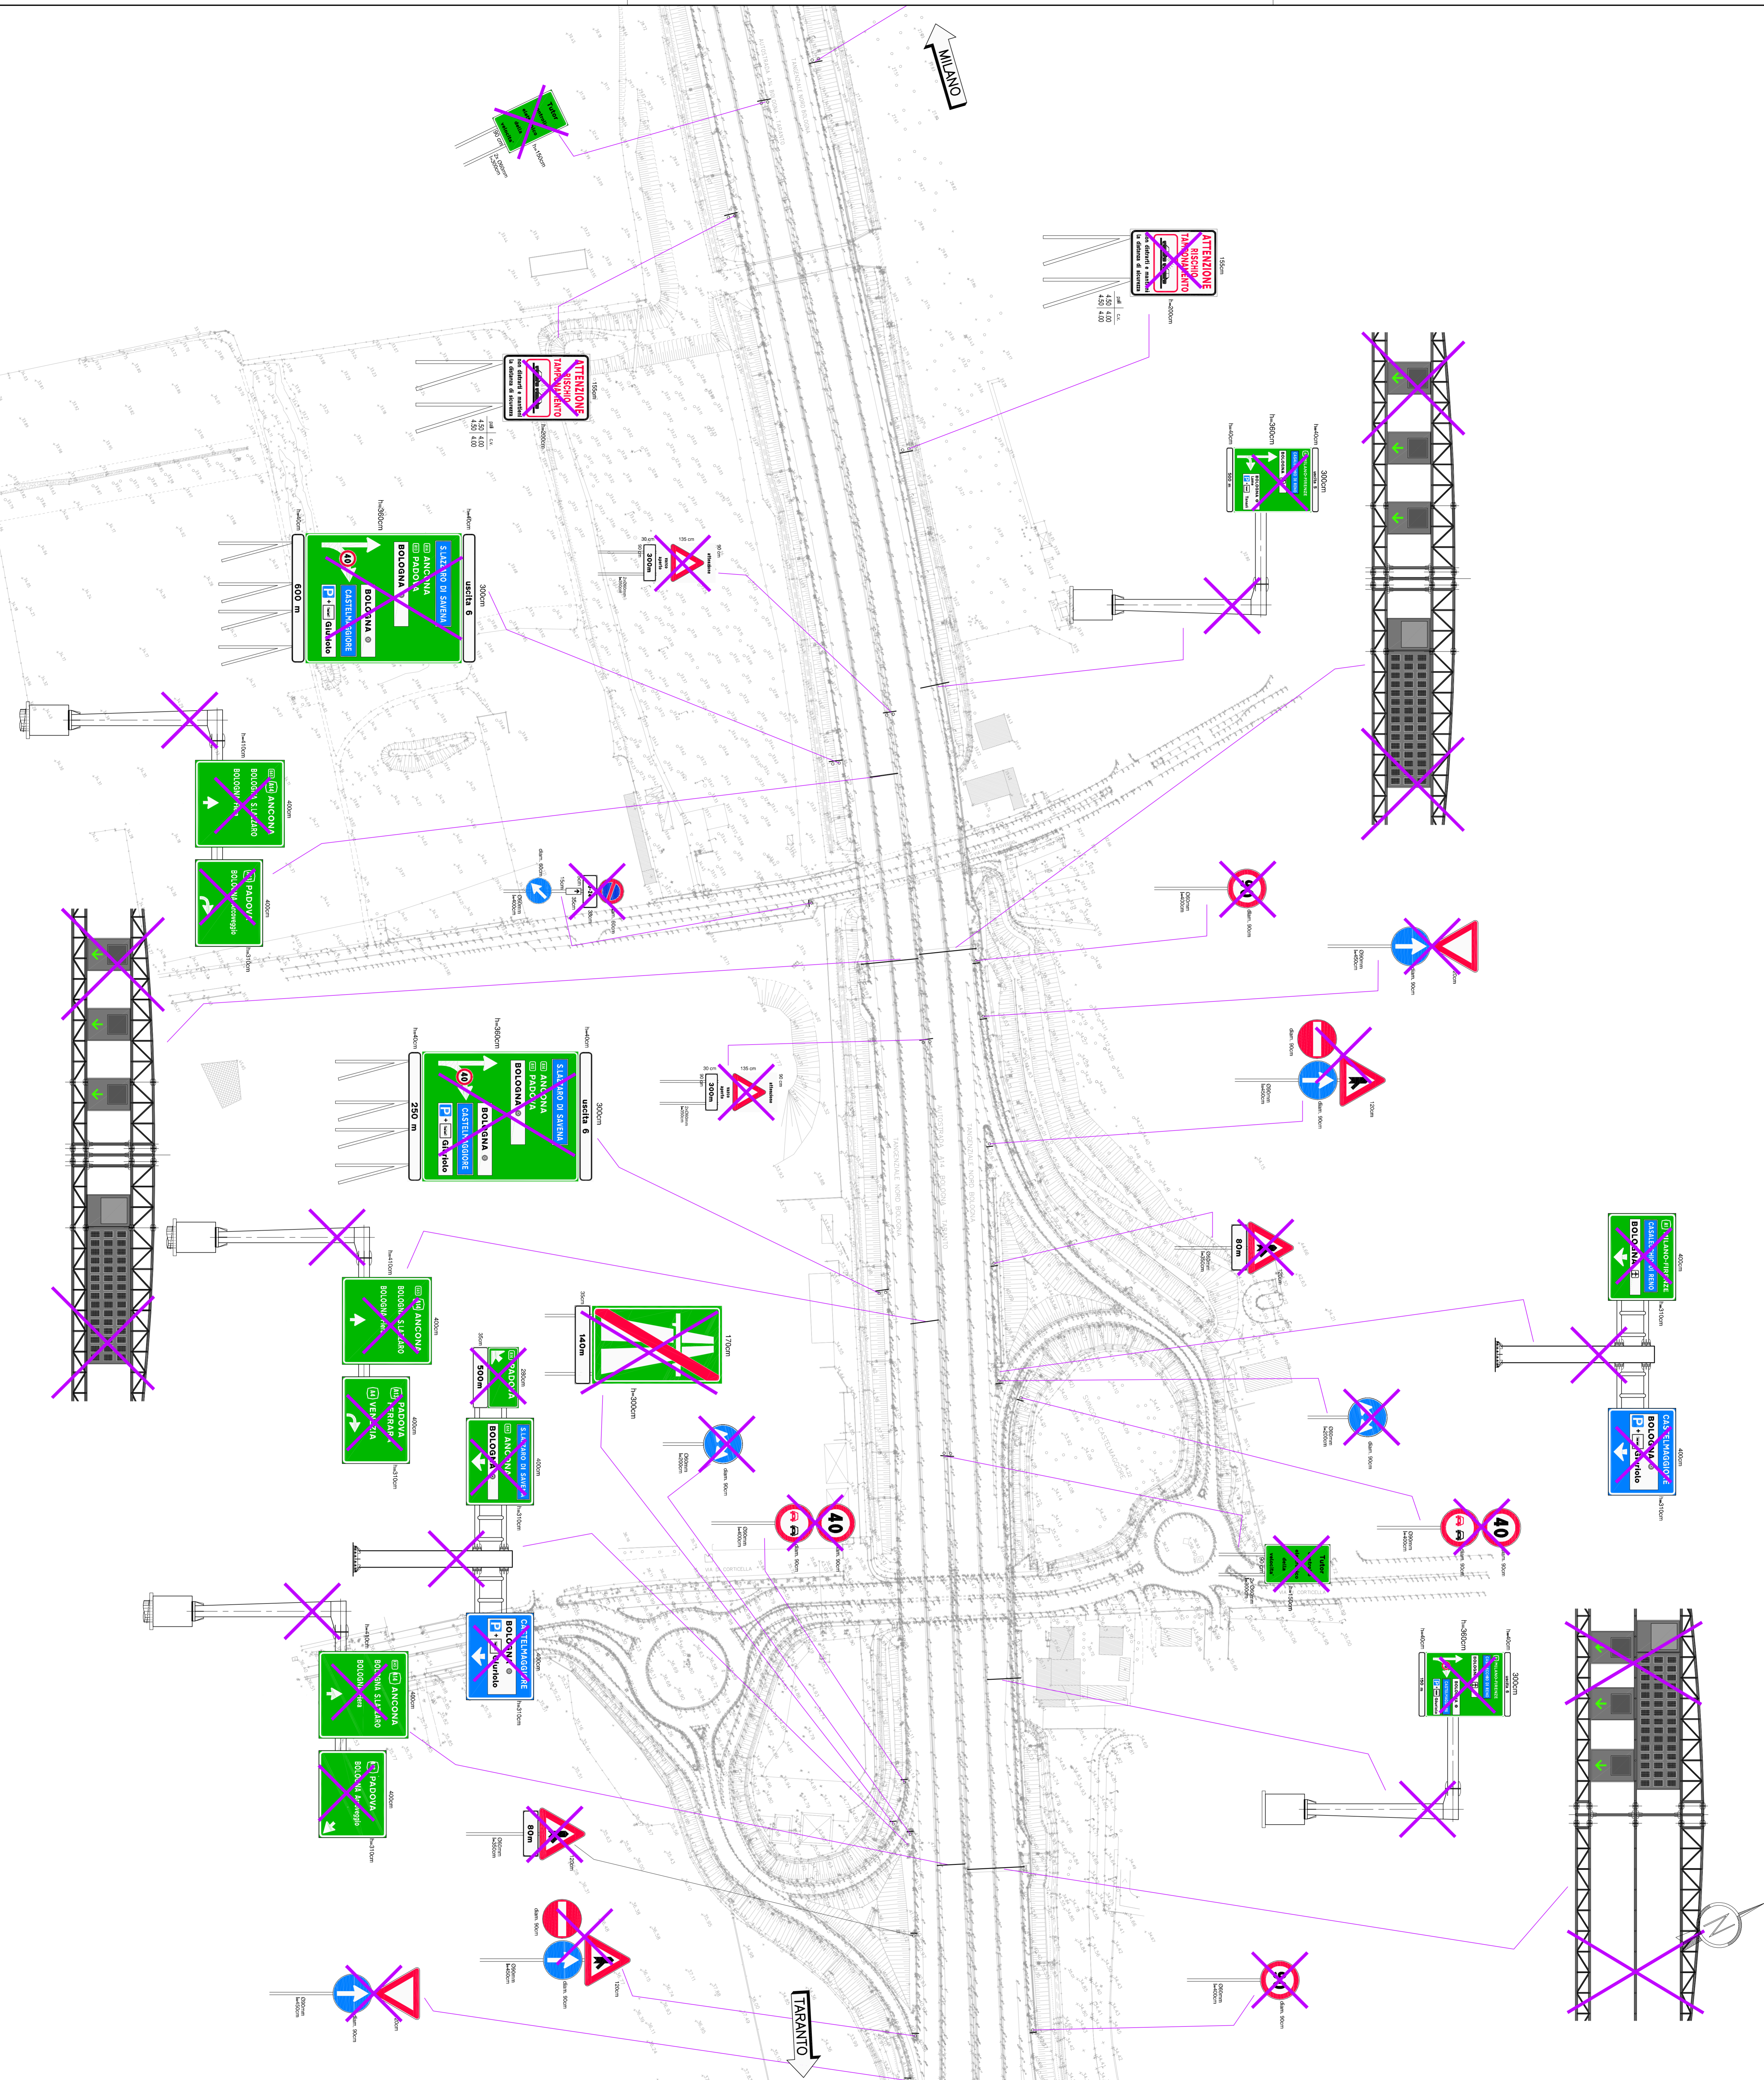


QUADRO DI UNIONE

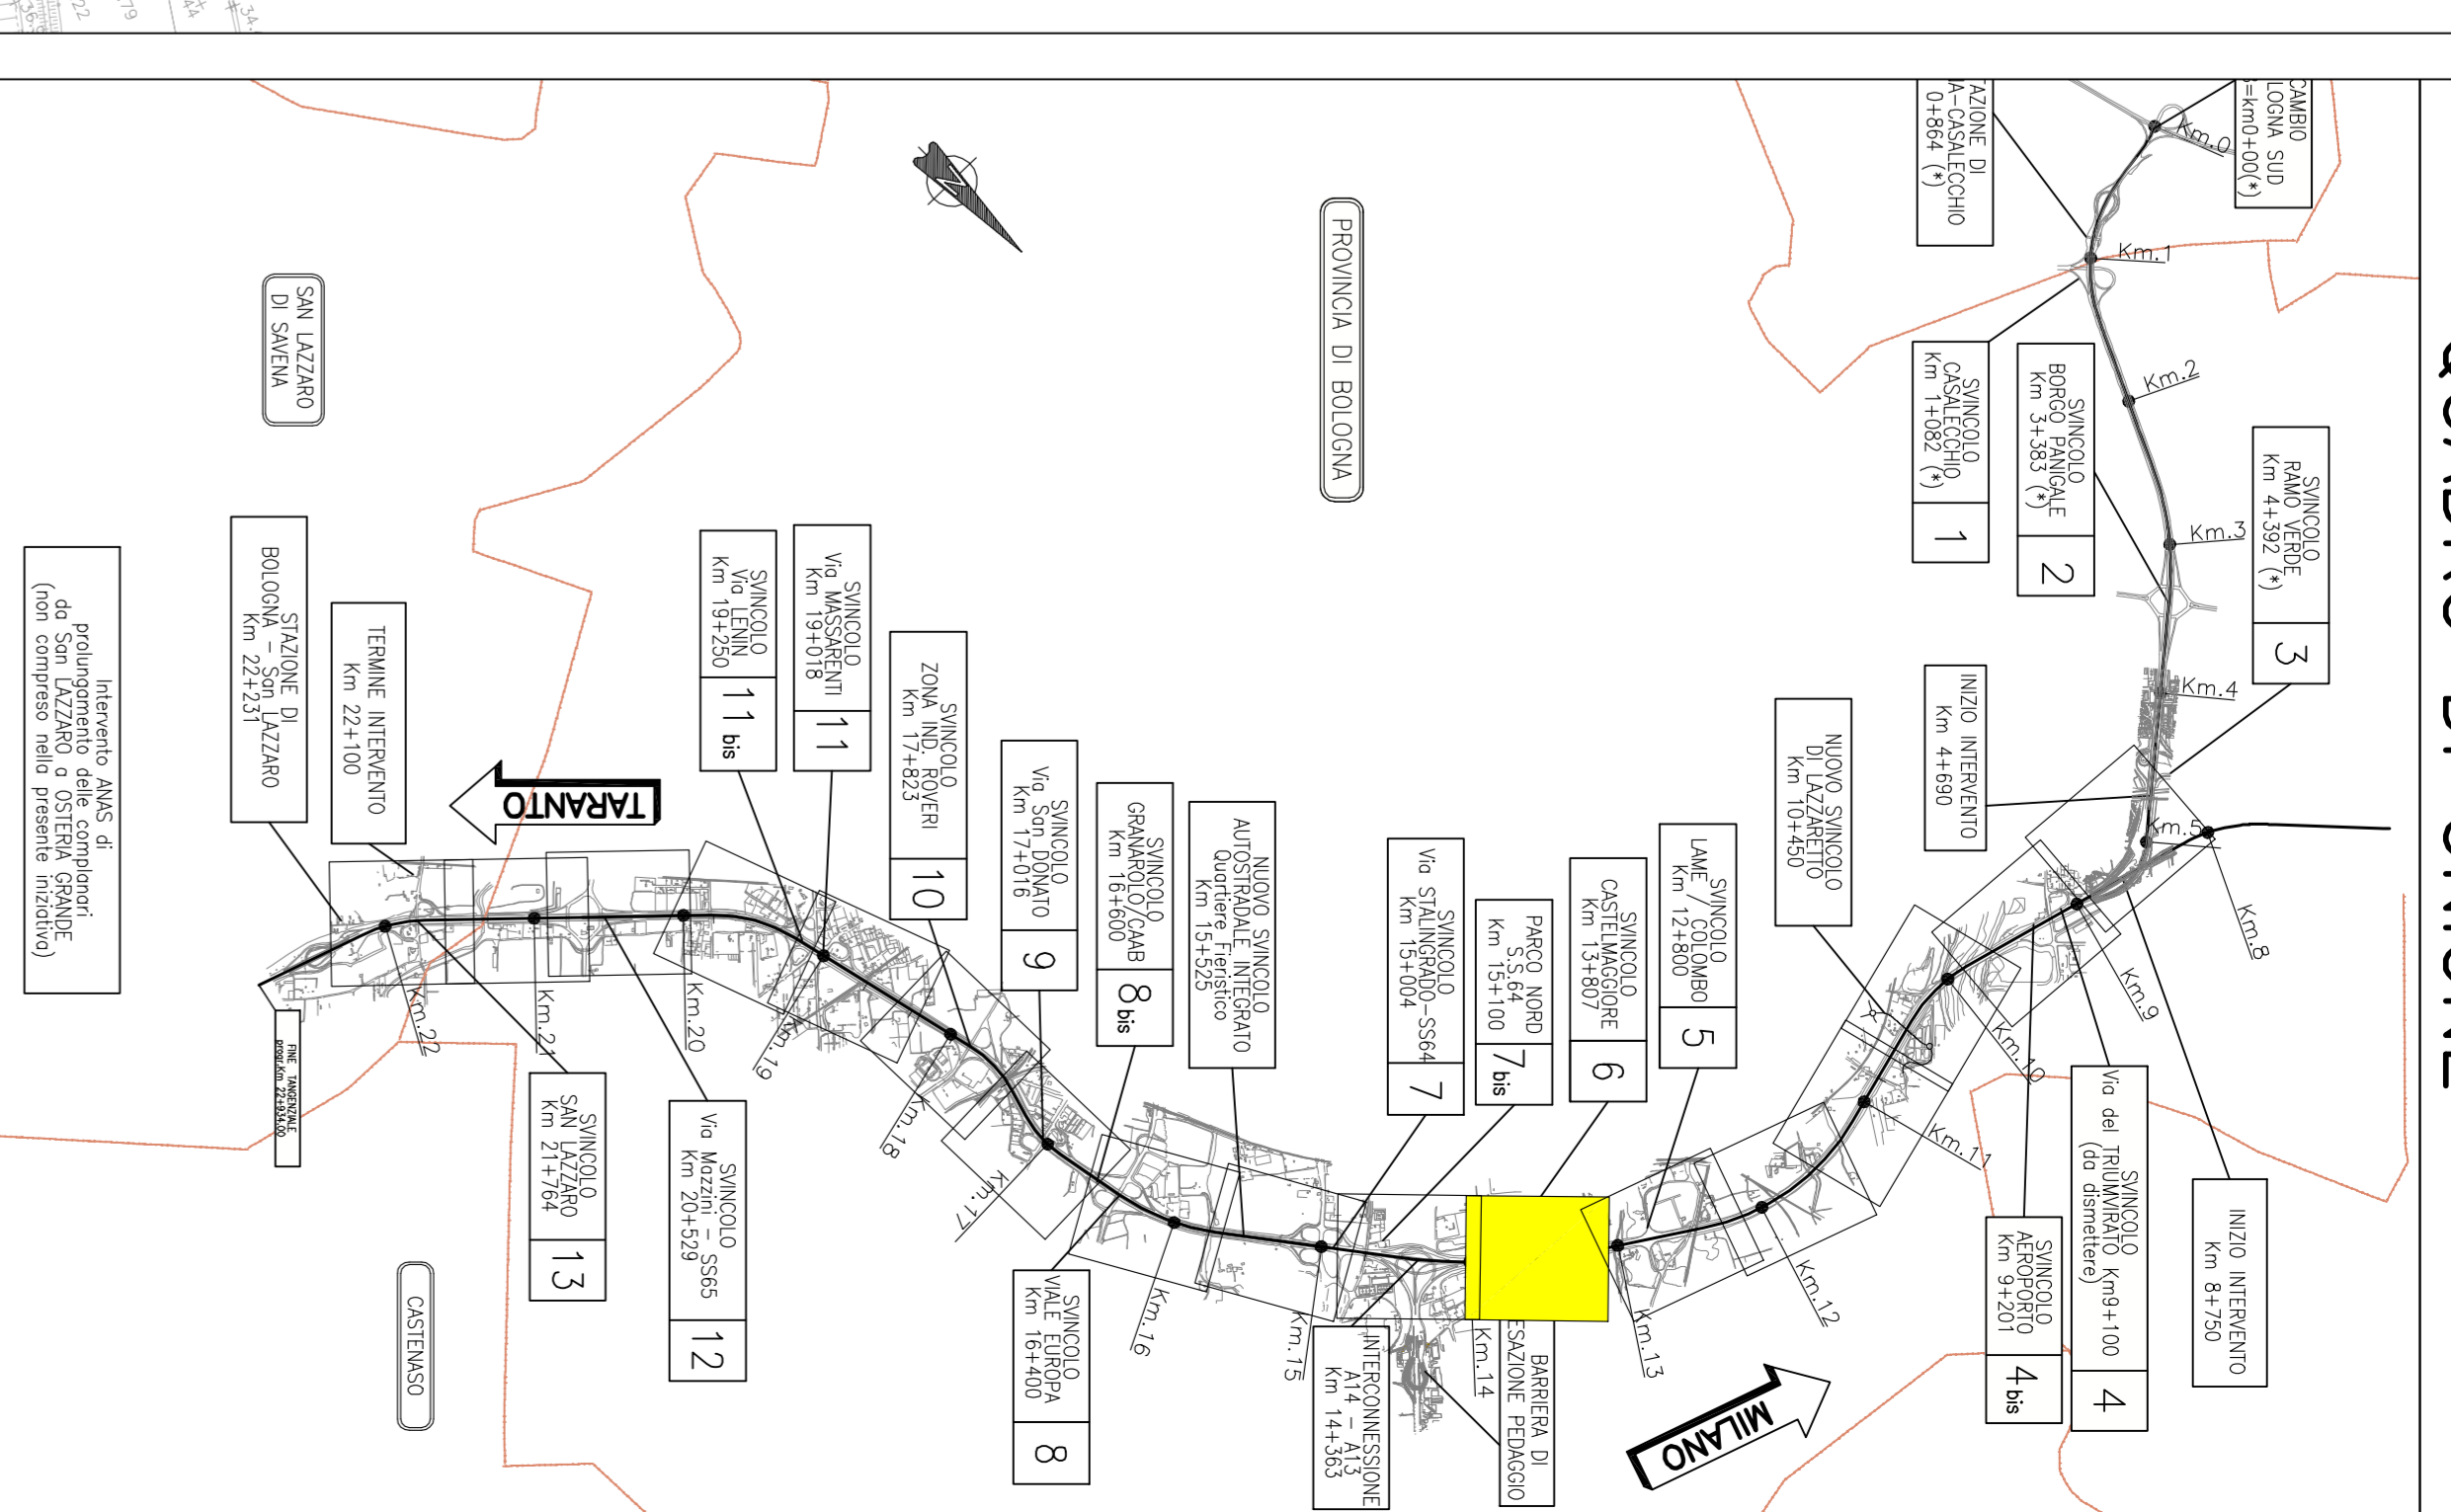

<p>autostrade per l'Italia</p> <p>AUTOSTRADA (A14) : BOLOGNA-BARI-TARANTO TRATTO: BOLOGNA BORGO PANICALE - BOLOGNA SAN LAZZARO POTENZIAMENTO IN SEDE DEL SISTEMA AUTOSTRADALE E TANGENZIALE DI BOLOGNA "PASSANTE DI BOLOGNA" PROGETTO DEFINITIVO</p>		<p>STATO ATTUALE E RIMOZIONI DAL km 13+100,00 AL km14+000,00 Tav. 7 di 17</p>	
<p>spca SPEDIZIONE IN A.B. POSTALE 111465 0000 PPAU/OPC SR000 00000 D/STD 0144 -2</p>		<p>PROGETTO DEFINITIVO OPERE COMPLEMENTARI SEGNALETICA</p>	
<p>PROGETTO DEFINITIVO OPERE COMPLEMENTARI SEGNALETICA</p>		<p>PROGETTO DEFINITIVO OPERE COMPLEMENTARI SEGNALETICA</p>	