
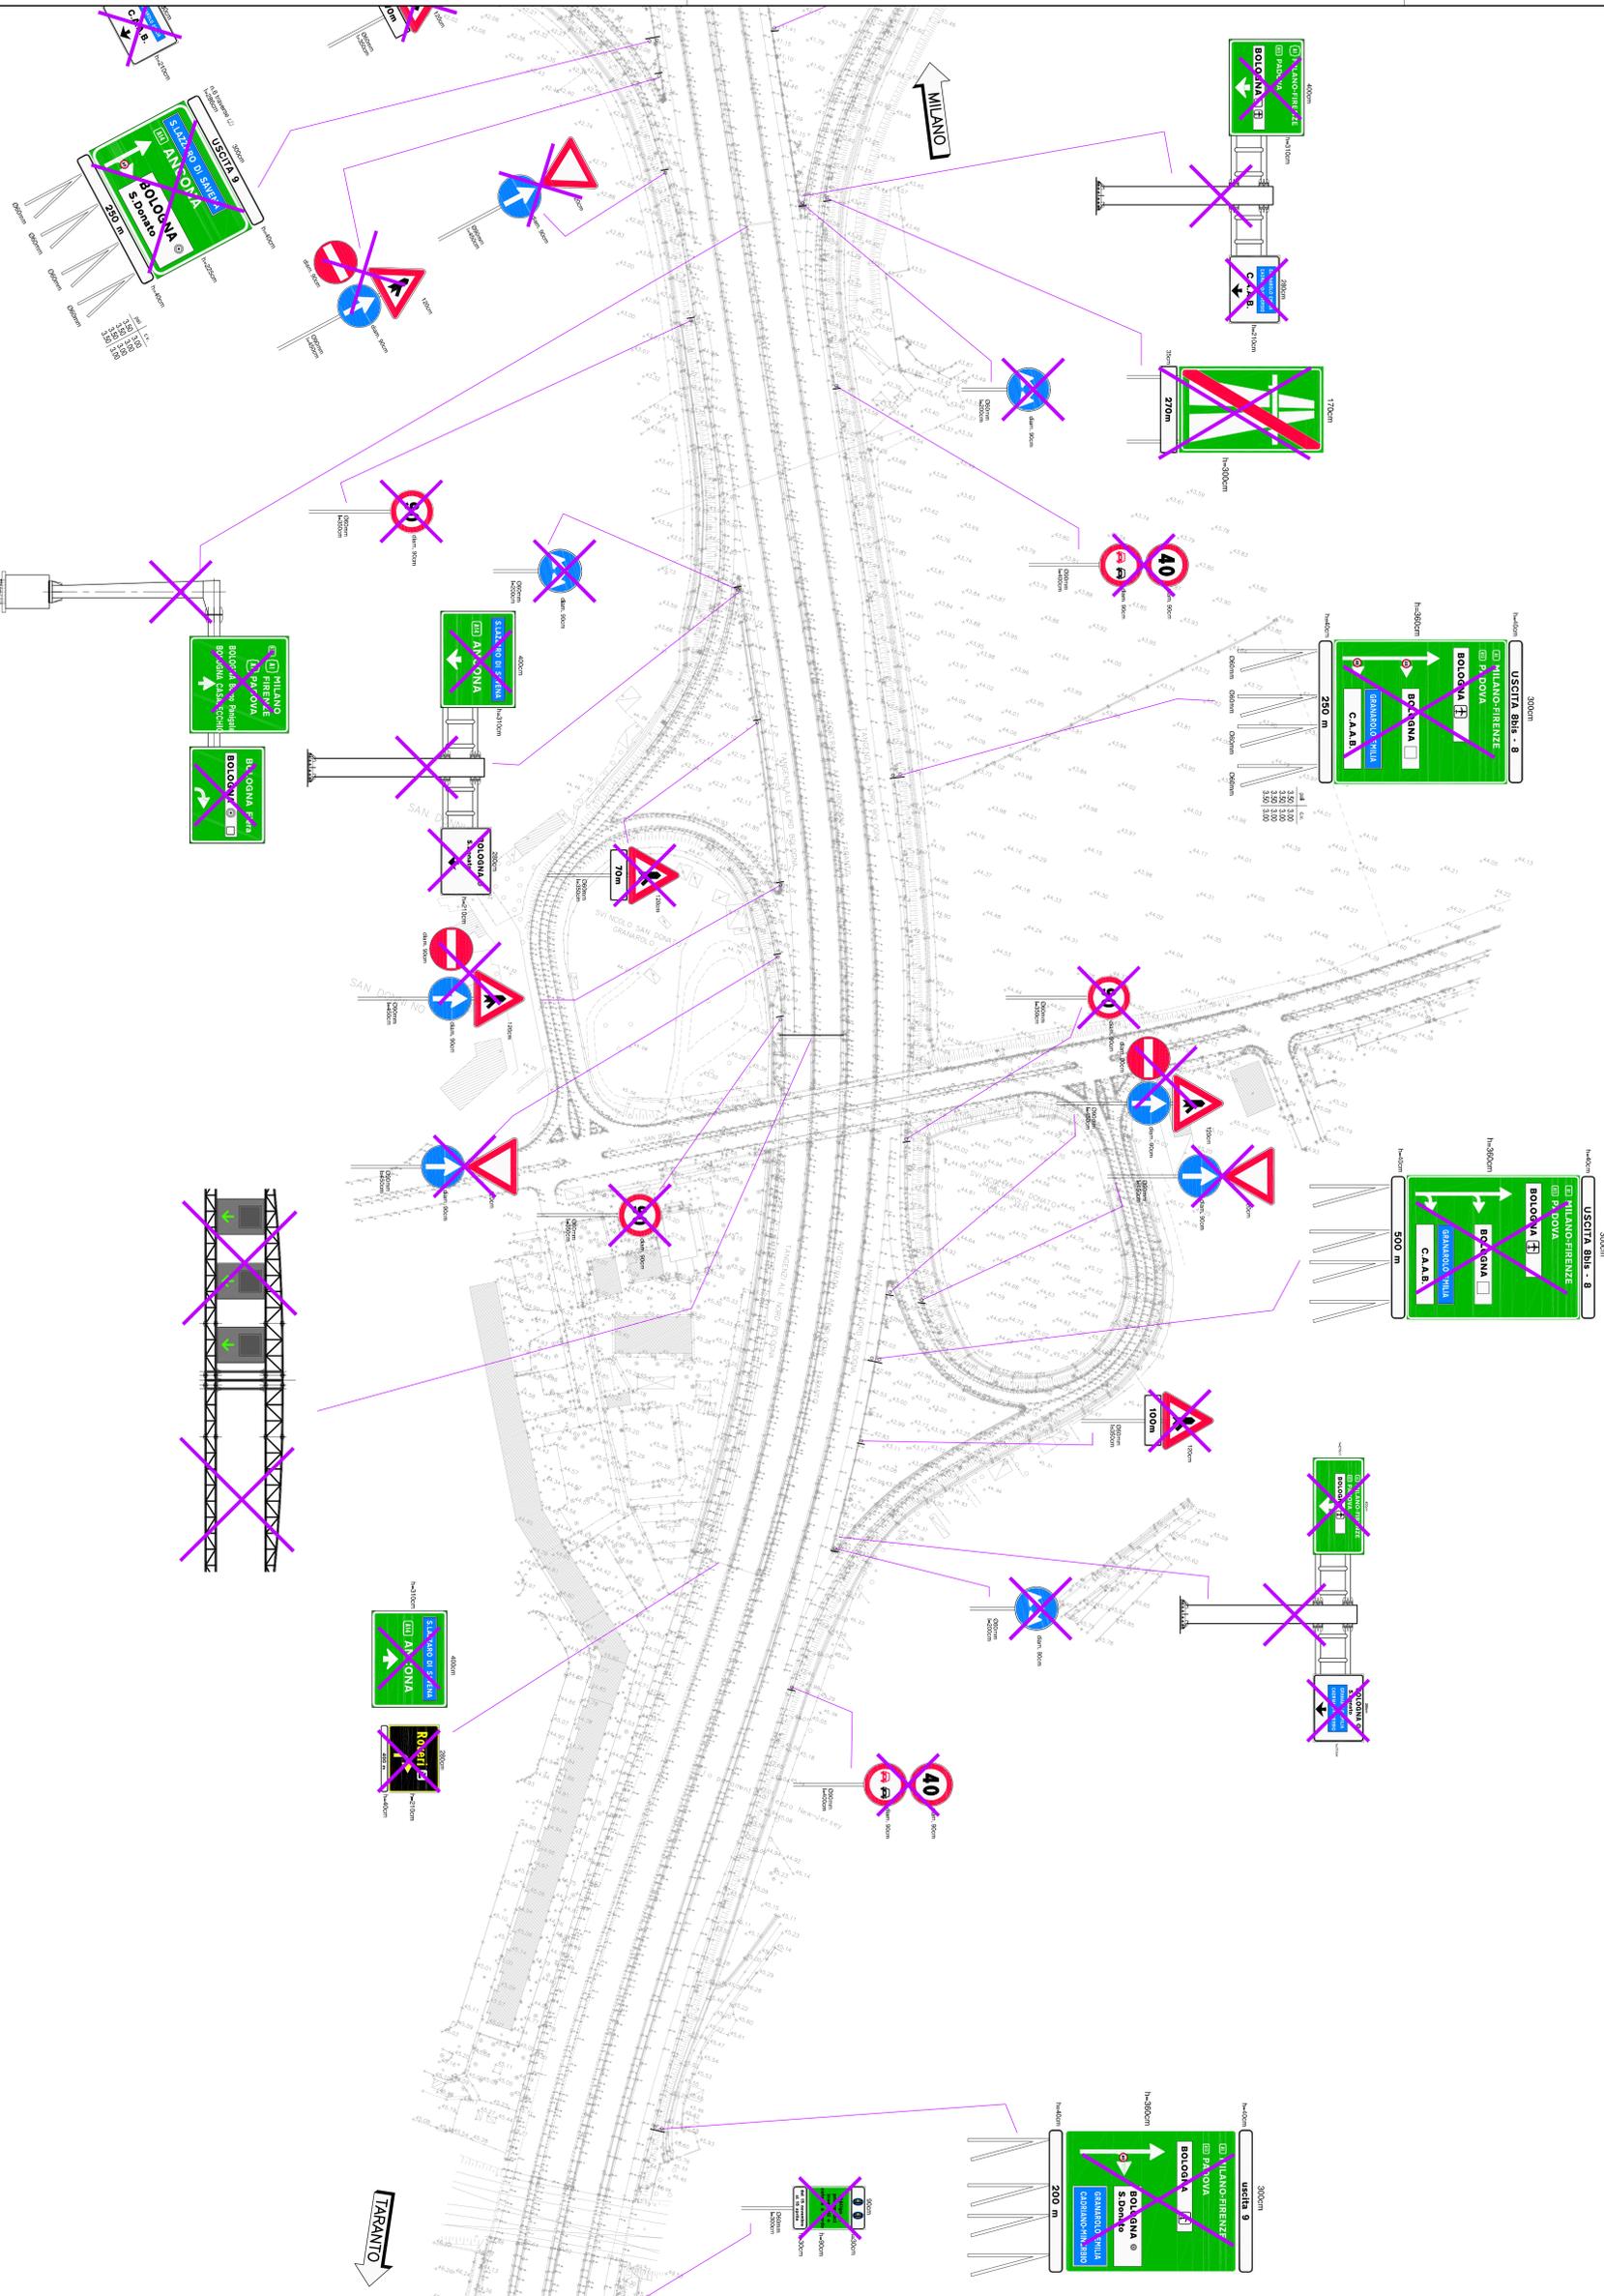


QUADRO DI UNIONE

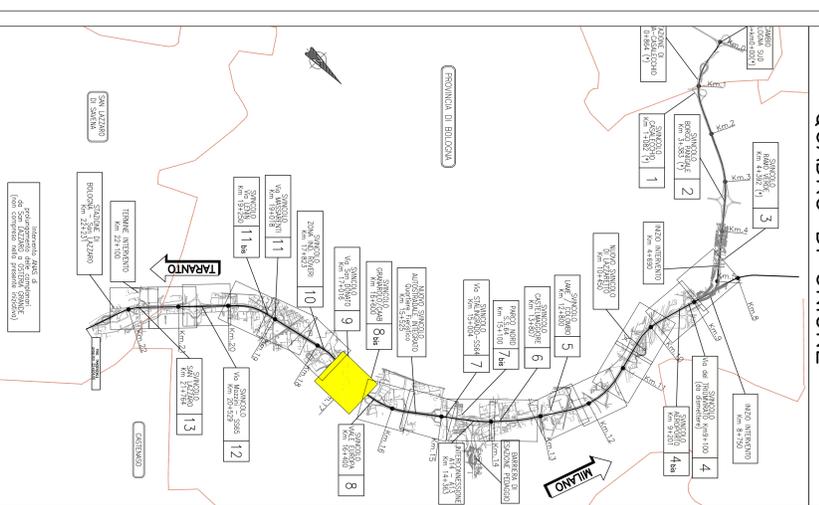

autostrade // per l'Italia

AUTOSTRADA (A14) : BOLOGNA-BARI-TARANTO
 TRATTO: BOLOGNA BORGO PANICALE - BOLOGNA SAN LAZZARO

POTENZIAMENTO IN SEDE DEL SISTEMA
 AUTOSTRADALE E TANGENZIALE DI BOLOGNA

“PASSANTE DI BOLOGNA”
 PROGETTO DEFINITIVO

AUTOSTRADA A14 / TANGENZIALE
 OPERE COMPLEMENTARI
 SEGNALETICA

STATO ATTUALE E RIMOZIONI DAL km 16+650,00 AL km 17+550,00
 Tav. 11 di 17

<p>spca S.p.A. - SOCIETA' PER AZIONI SOCIETA' A CAPITALE CHIUSO SEDE SOCIALE: 40138 BOLOGNA, VIA S. DOMENICO, 115 SEDE OPERATIVA: 40138 BOLOGNA, VIA S. DOMENICO, 115 CAPITALE SOCIALE: 10.000.000,00 €</p>		<p>AVANTI CONSULTING S.p.A. - SOCIETA' PER AZIONI SOCIETA' A CAPITALE CHIUSO SEDE SOCIALE: 40138 BOLOGNA, VIA S. DOMENICO, 115 SEDE OPERATIVA: 40138 BOLOGNA, VIA S. DOMENICO, 115 CAPITALE SOCIALE: 10.000.000,00 €</p>	
<p>AVANTI CONSULTING per l'Italia S.p.A. - SOCIETA' PER AZIONI SOCIETA' A CAPITALE CHIUSO SEDE SOCIALE: 40138 BOLOGNA, VIA S. DOMENICO, 115 SEDE OPERATIVA: 40138 BOLOGNA, VIA S. DOMENICO, 115 CAPITALE SOCIALE: 10.000.000,00 €</p>		<p>AVANTI CONSULTING per l'Italia S.p.A. - SOCIETA' PER AZIONI SOCIETA' A CAPITALE CHIUSO SEDE SOCIALE: 40138 BOLOGNA, VIA S. DOMENICO, 115 SEDE OPERATIVA: 40138 BOLOGNA, VIA S. DOMENICO, 115 CAPITALE SOCIALE: 10.000.000,00 €</p>	