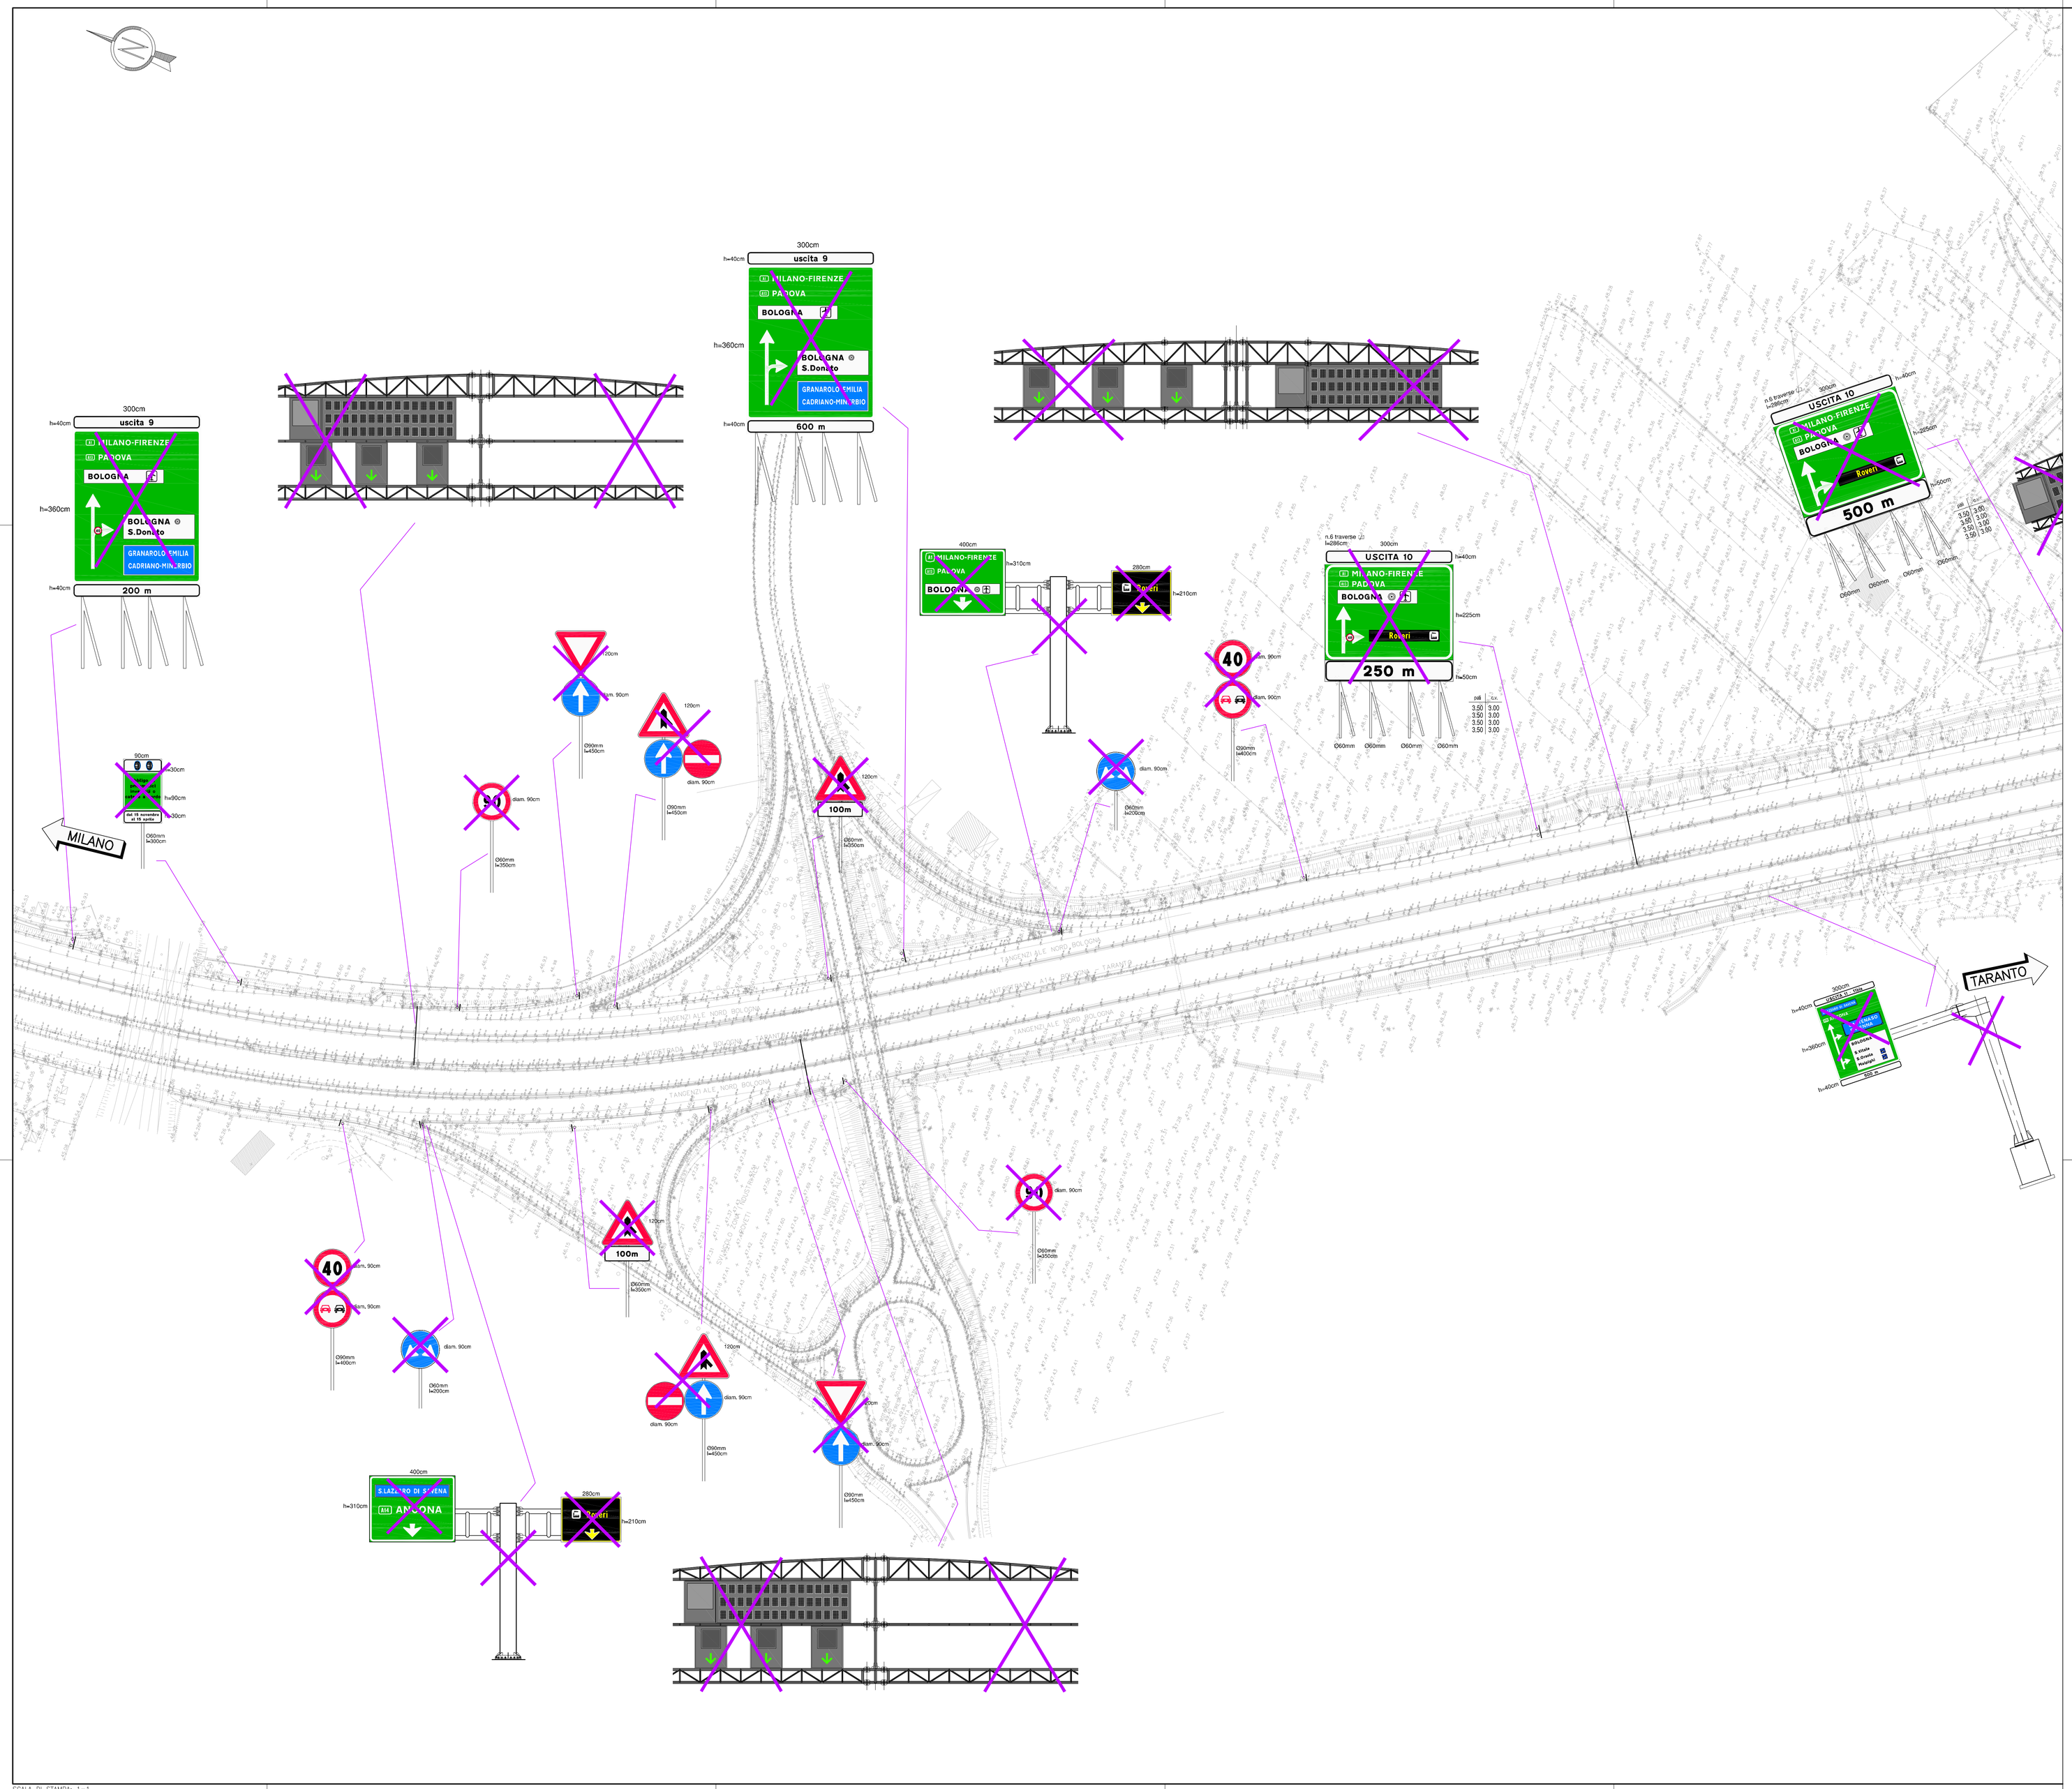
300cm
uscita 9
MILANO-FIRENZE
PADOVA
BOLOGNA
BOLOGNA S.Donato
GRANAROLO EMILIA
CADRIANO-MINERBIO
h=40cm
h=360cm
200 m
600 m
MILANO
TARANTO
USCITA 10
Rovere
500 m
250 m
USCITA 10
BOLOGNA
S.LAZZARO DI SAVENA
ANCONA
100m
40
diam. 90cm
Ø90mm
h=400cm
Ø60mm
h=300cm
Ø90mm
h=450cm
Ø60mm
h=200cm
Ø60mm
h=500cm
Ø90mm
h=350cm
Ø90mm
h=500cm
400cm
h=310cm
280cm
h=210cm
h=225cm
h=50cm
n.6 traverse
h=285cm
h=40cm
h=385cm
h=225cm
Ø60mm
Ø90mm
h=400cm
pali
3.50 3.00
3.50 3.00
3.50 3.00
3.50 3.00
3.50 3.00
TANGENZIALE NORD BOLOGNA
TANGENZIALE NORD BOLOGNA
TANGENZIALE NORD BOLOGNA